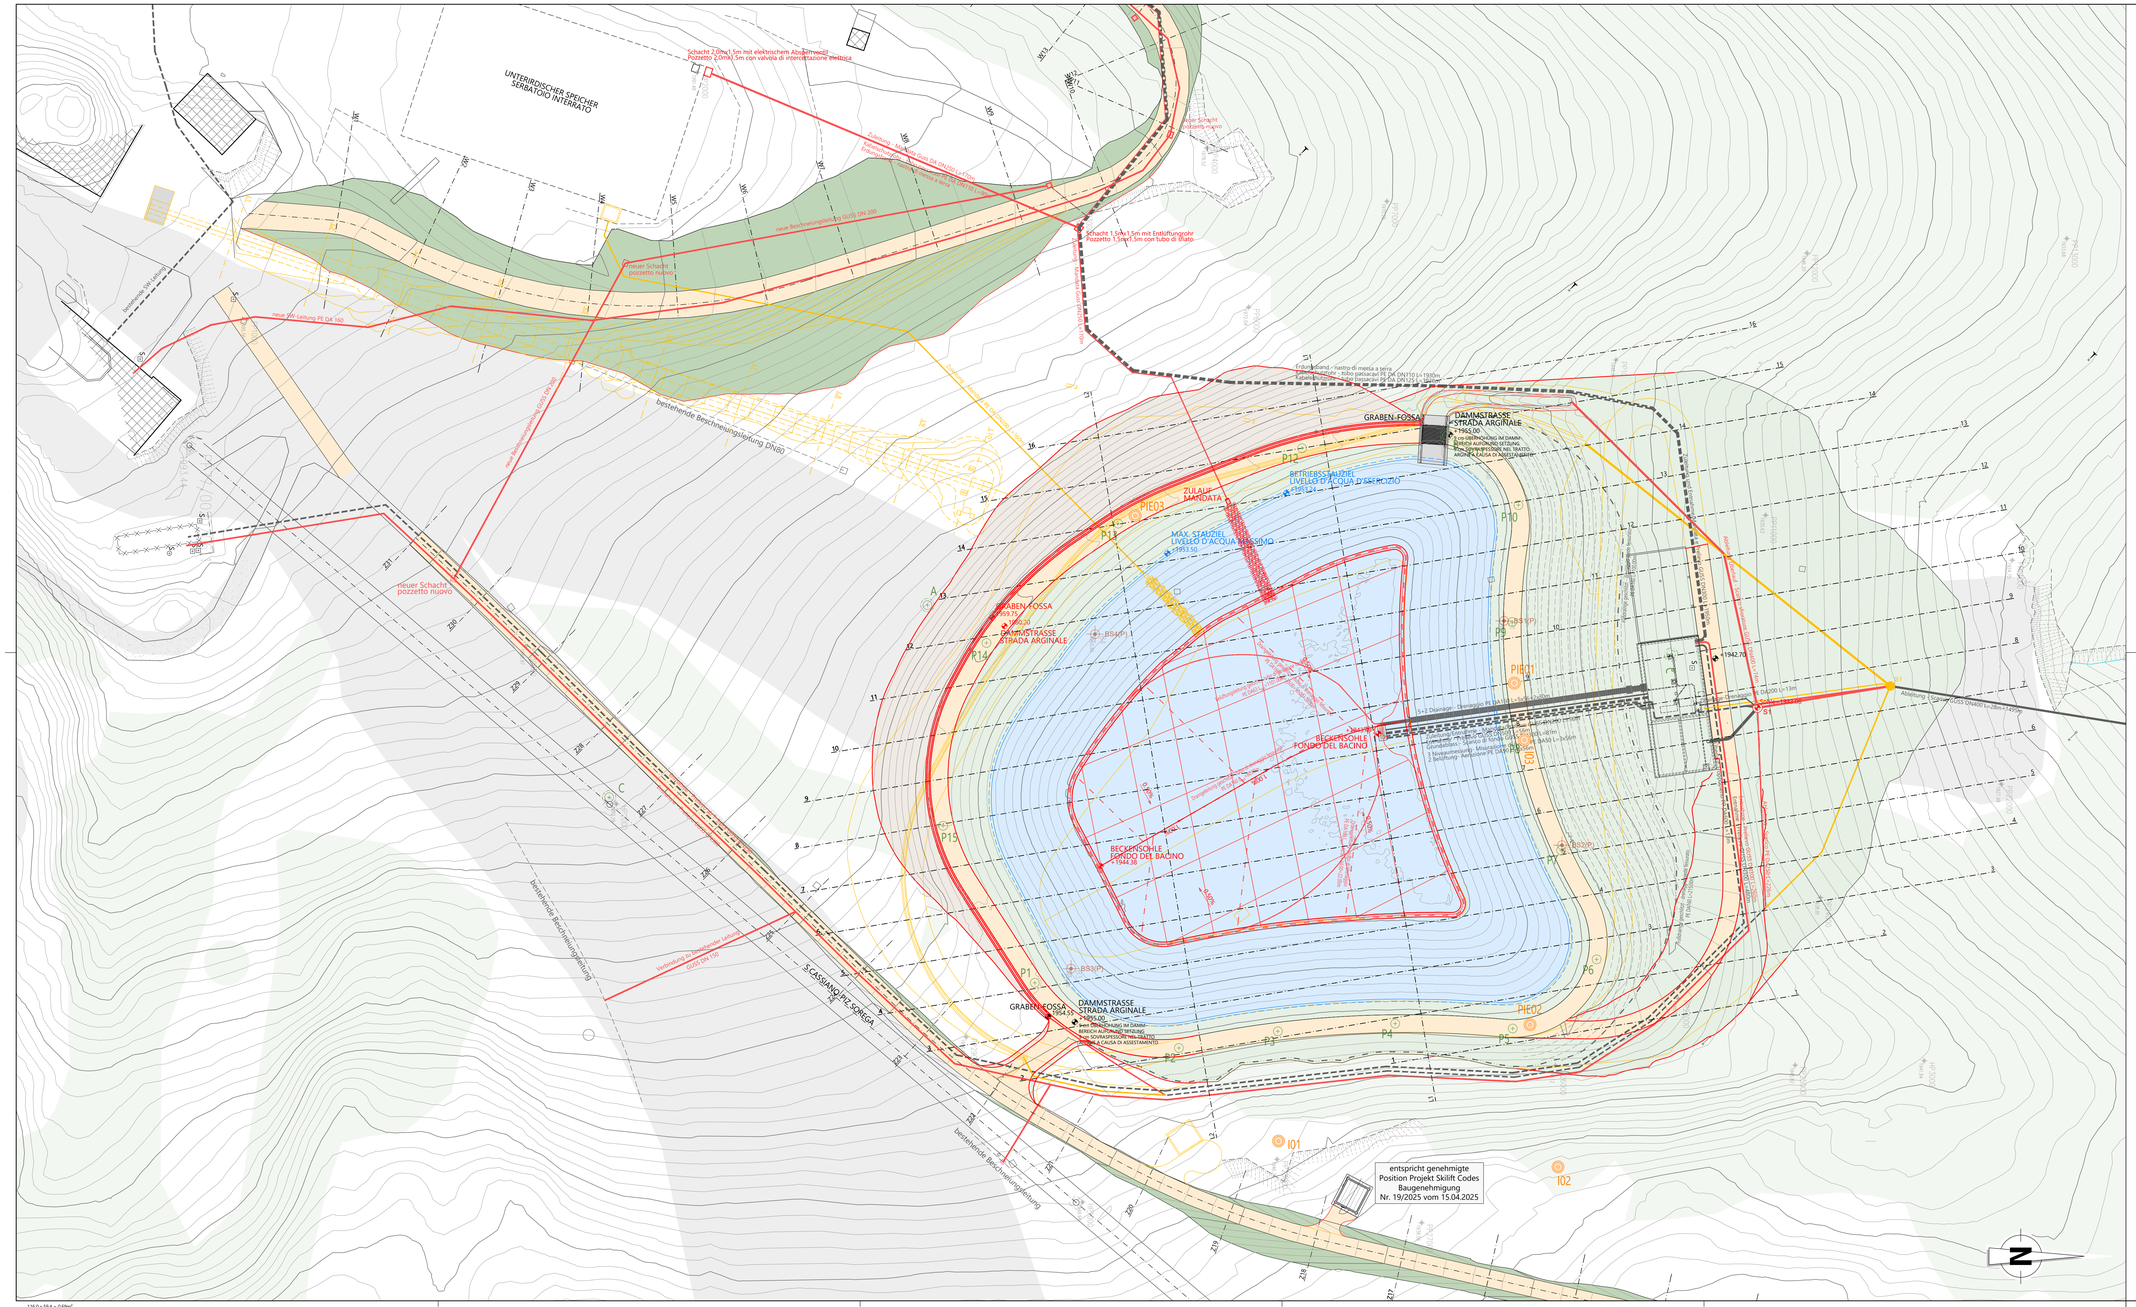
UNTERIRDISCHER SPEICHER
SERBATOIO INTERRATO
Schacht 2.0m/1.5m mit elektrischem Absperrventil
Pozzetto 2.0m/1.5m con valvola di intercettazione elettrica
Schacht 1.5m/1.5m mit Entlüftungsrohr
Pozzetto 1.5m/1.5m con tubo di sfiato
neuer Schacht
pozzetto nuovo
neue Beschneiungsleitung DN 200
neue SW-Leitung PE DA 160
bestehende Beschneiungsleitung DN80
neue Beschneiungsleitung DN80
neuer Schacht
pozzetto nuovo
Verschluß in bestehender Leitung DN80
neue Beschneiungsleitung DN80
bestehende Beschneiungsleitung
S.CASSIANO PIZ.SOREGA
GRABEN-FOSSA
DAMMSTRASSE
STRADA ARGINALE
1965.00
BETRIEBSSTAUZIEL
LIVELLO D'ACQUA D'ESERCIZIO
1954.14
ZULAUF
MANDATA
MAX. STAUZIEL
LIVELLO D'ACQUA MASSIMO
1955.50
BECKENSCHALE
FONDO DEL BACINO
BECKENSCHALE
SAPPO DEL BACINO
1944.38
Entwässerung - nastro di messa a terra
Entwässerung - tubo polietilene PE DA DN250 L=1910m
Entwässerung - tubo polietilene PE DA DN125 L=187m
Drainage - Drenaggio PE DA DN160 L=1360m
Drainage - Drenaggio PE DA DN160 L=1360m
Drainage - Drenaggio PE DA DN160 L=1360