Erneuerung der Aufstiegsanlage SAN CASSIANO- PIZ SOREGA und Anpassung der zugehörigen Skipisten

Eingriffe und Veränderungen laut Projekt

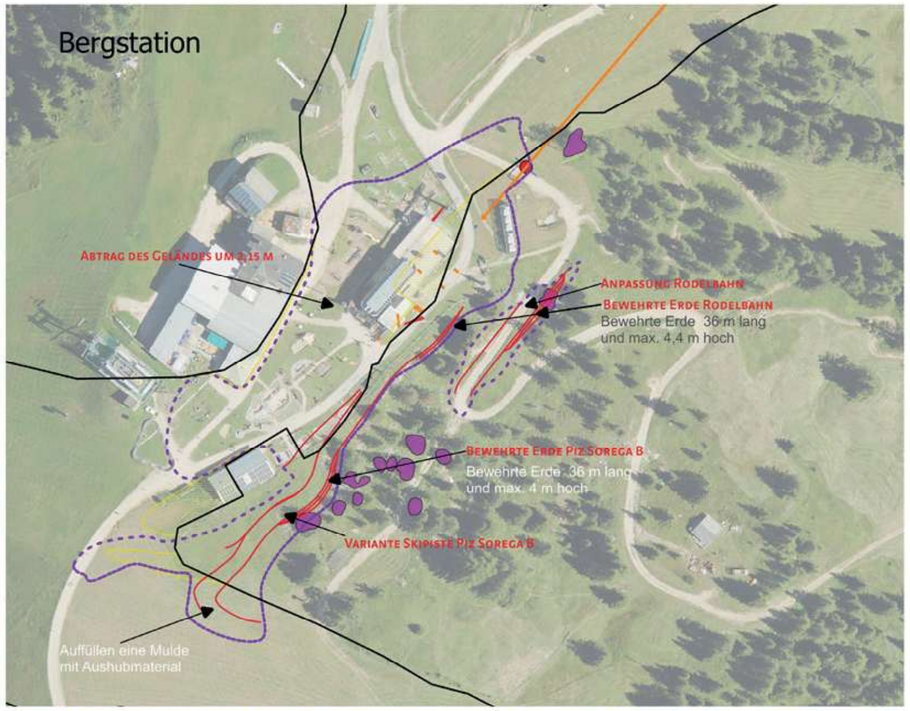

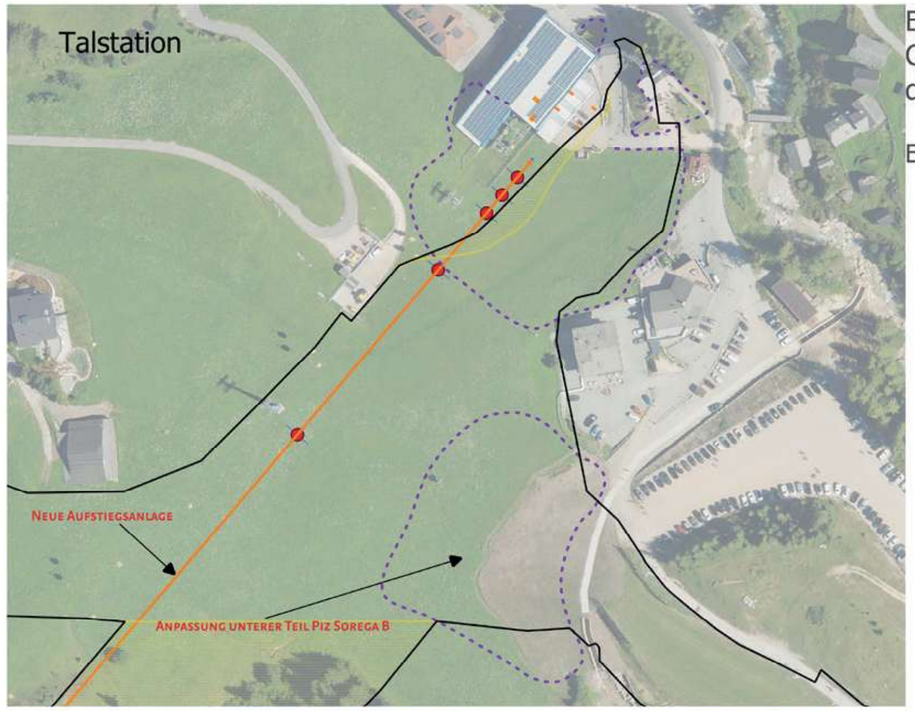

Projekt

- Stützen
- Erdarbeiten
- Eingriffe Projekt
- Rodungsfläche

Skiregister

- Streichung Skiregister
- Skipisten Bestand
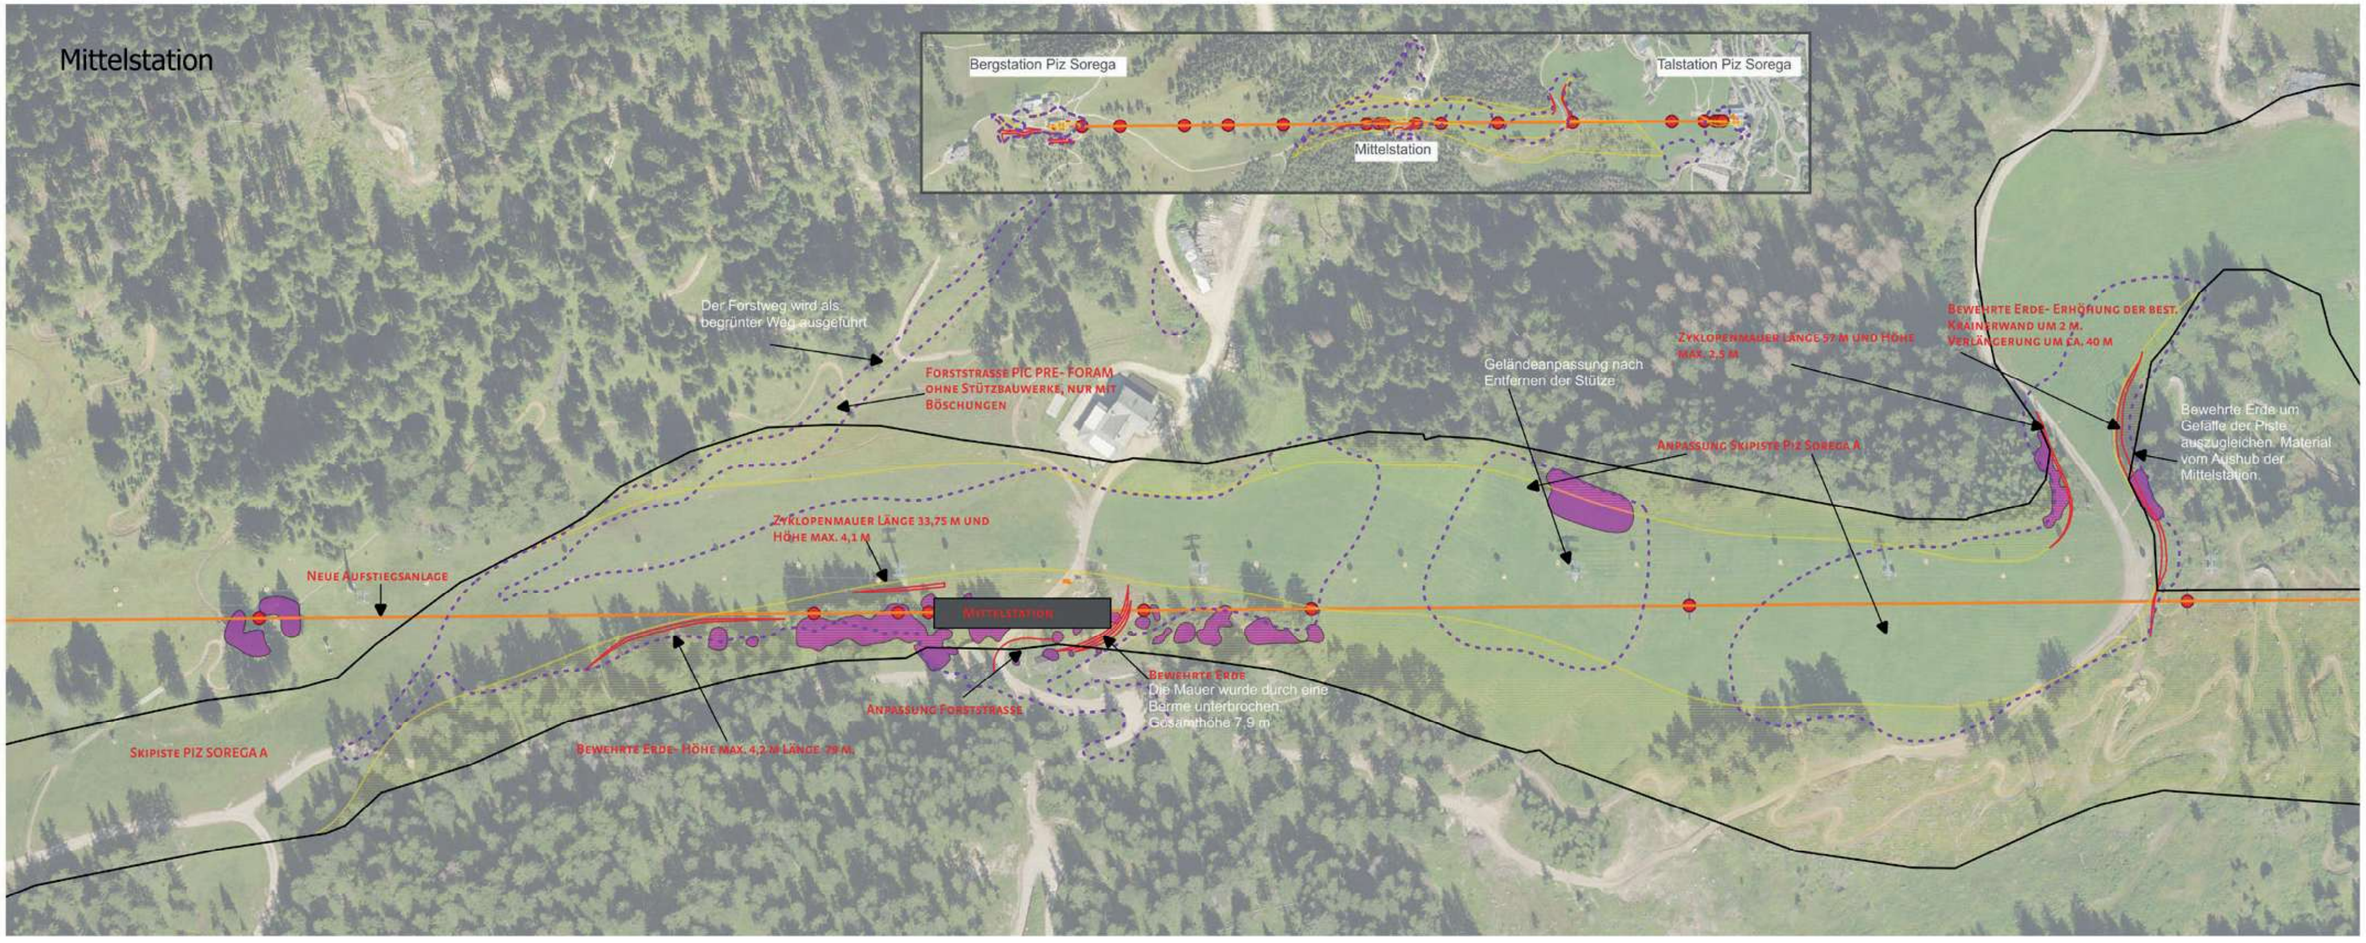
0 25 50 M