


BLICK RICHTUNG LATEMAR BESTAND | VISTA VERSO LATEMAR STATO ESISTENTE




BLICK RICHTUNG ROTWAND BESTAND | VISTA VERSO RODA DI VAËL STATO ESISTENTE

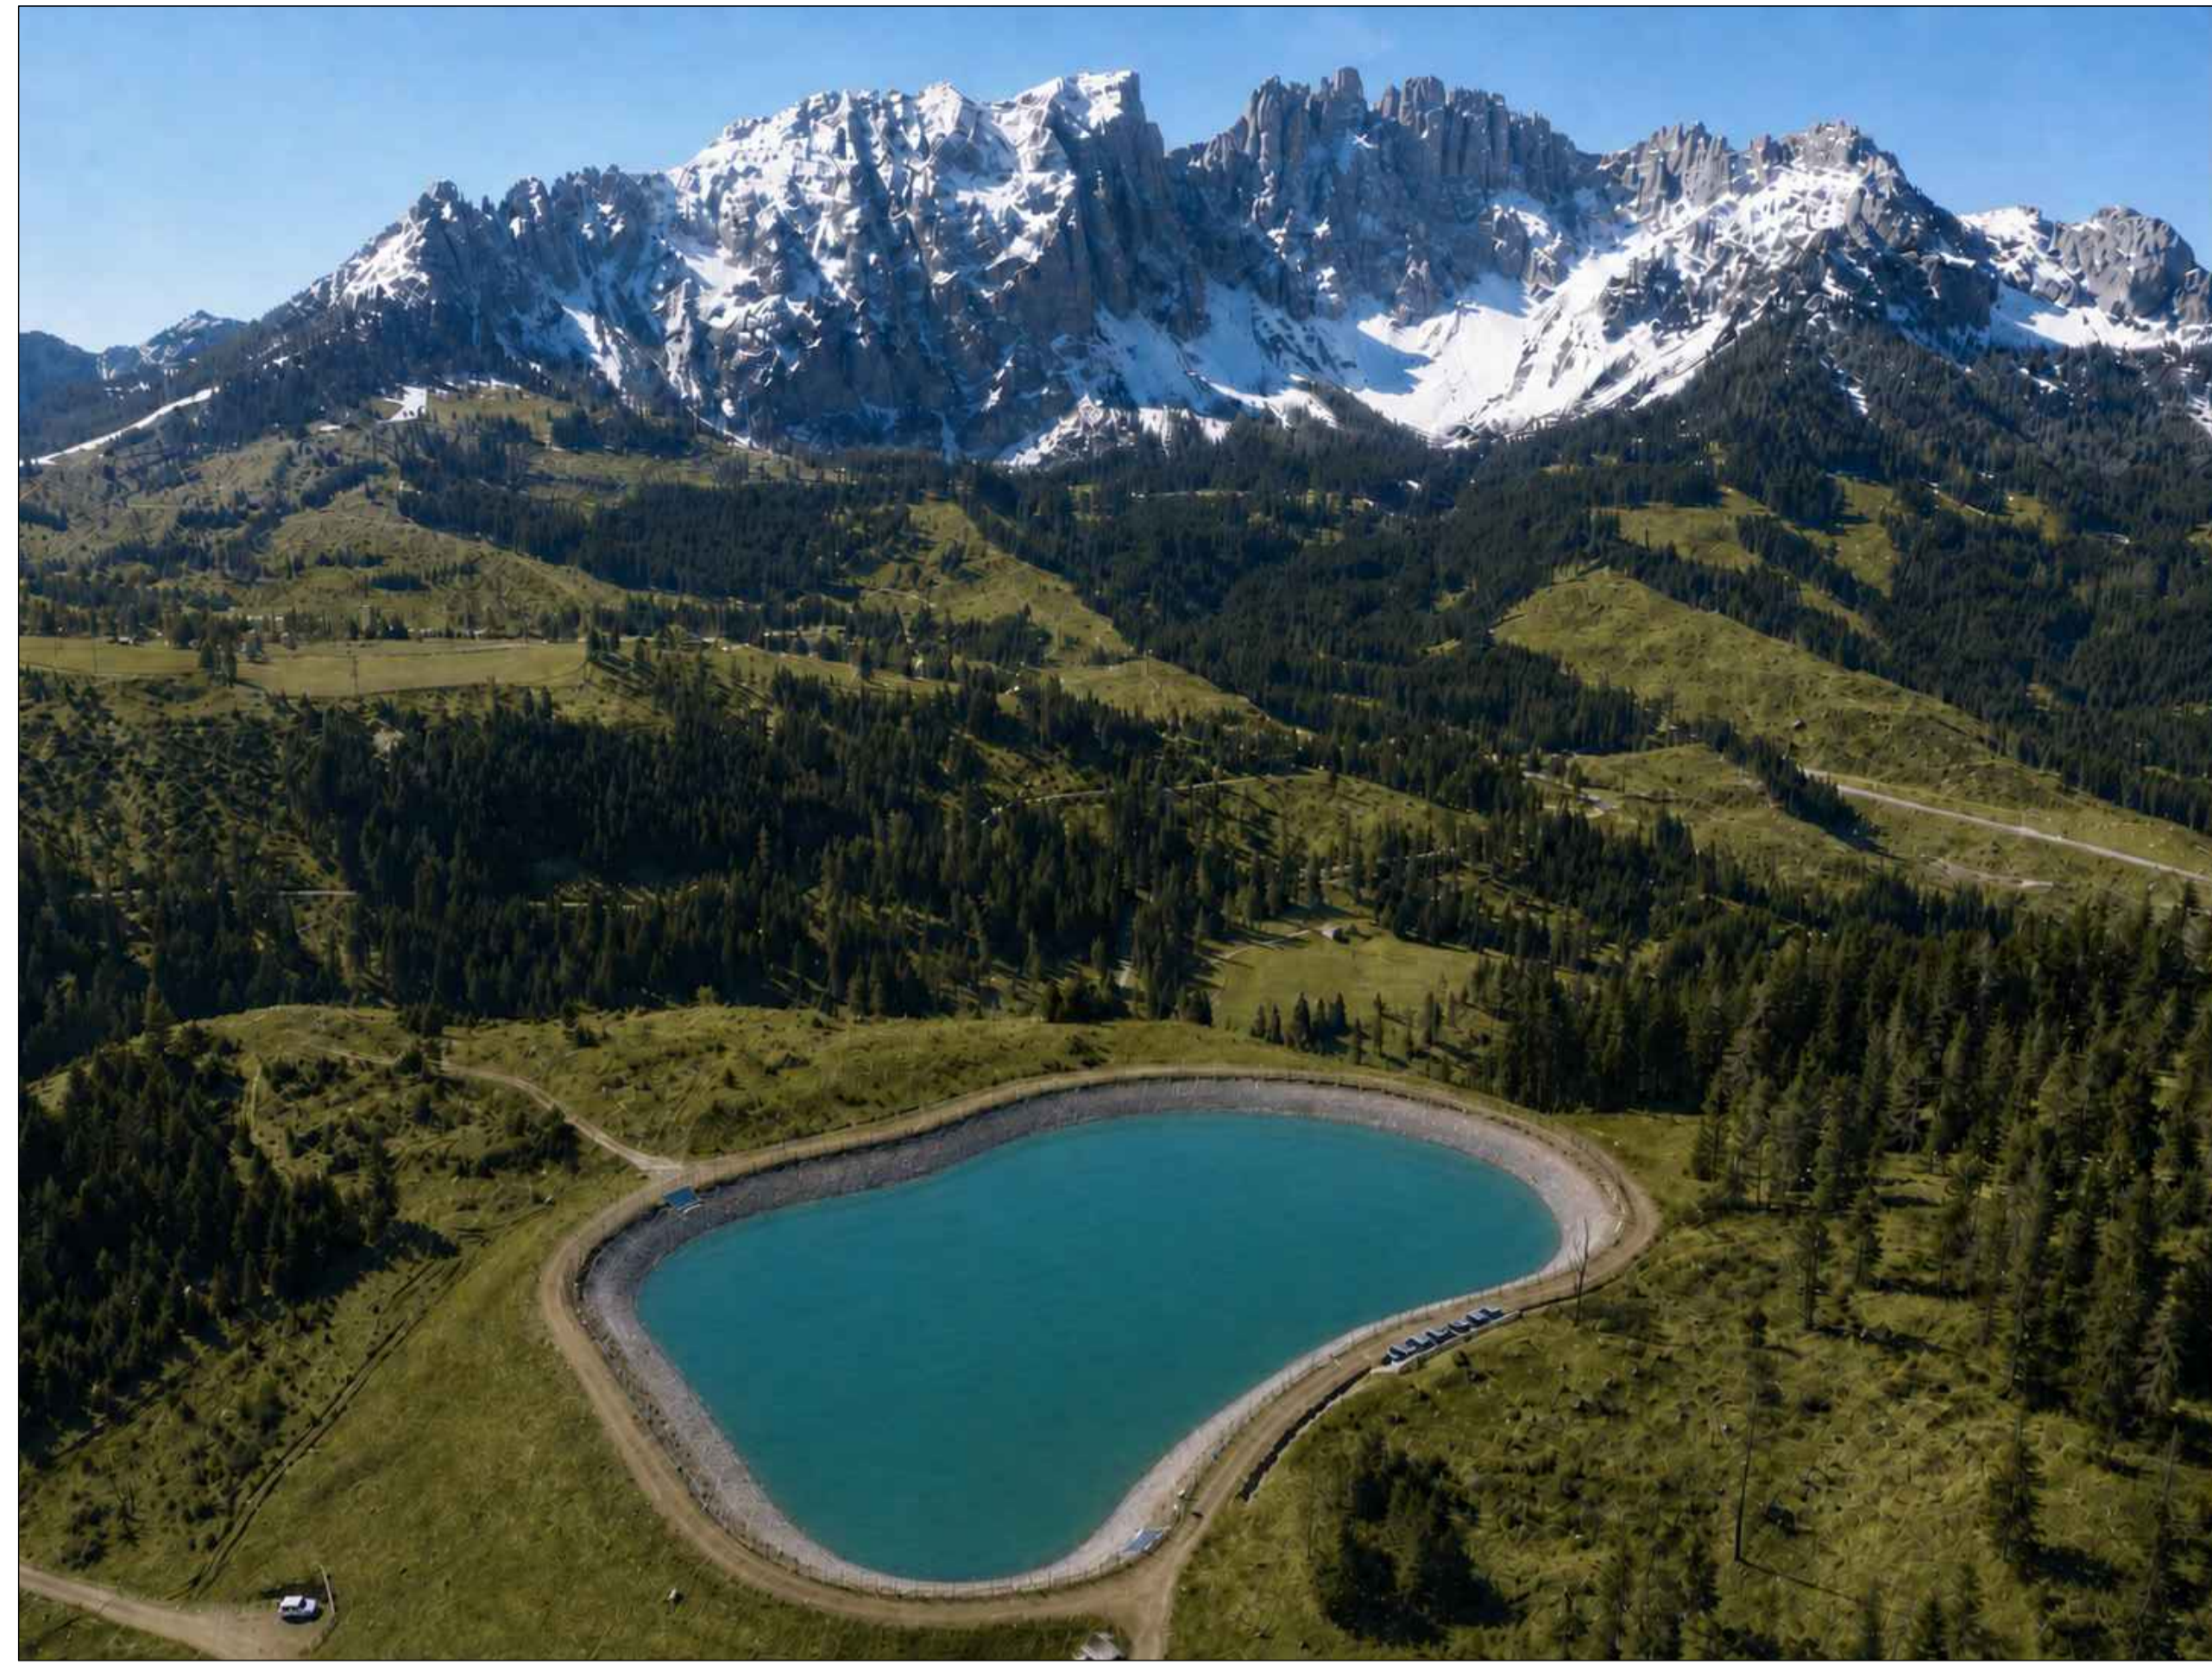


BLICK RICHTUNG WEISSHORN BESTAND | VISTA VERSO CORNO BIANCO STATO ESISTENTE



BLICK RICHTUNG LATEMAR PROJEKT | VISTA VERSO LATEMAR PROGETTO

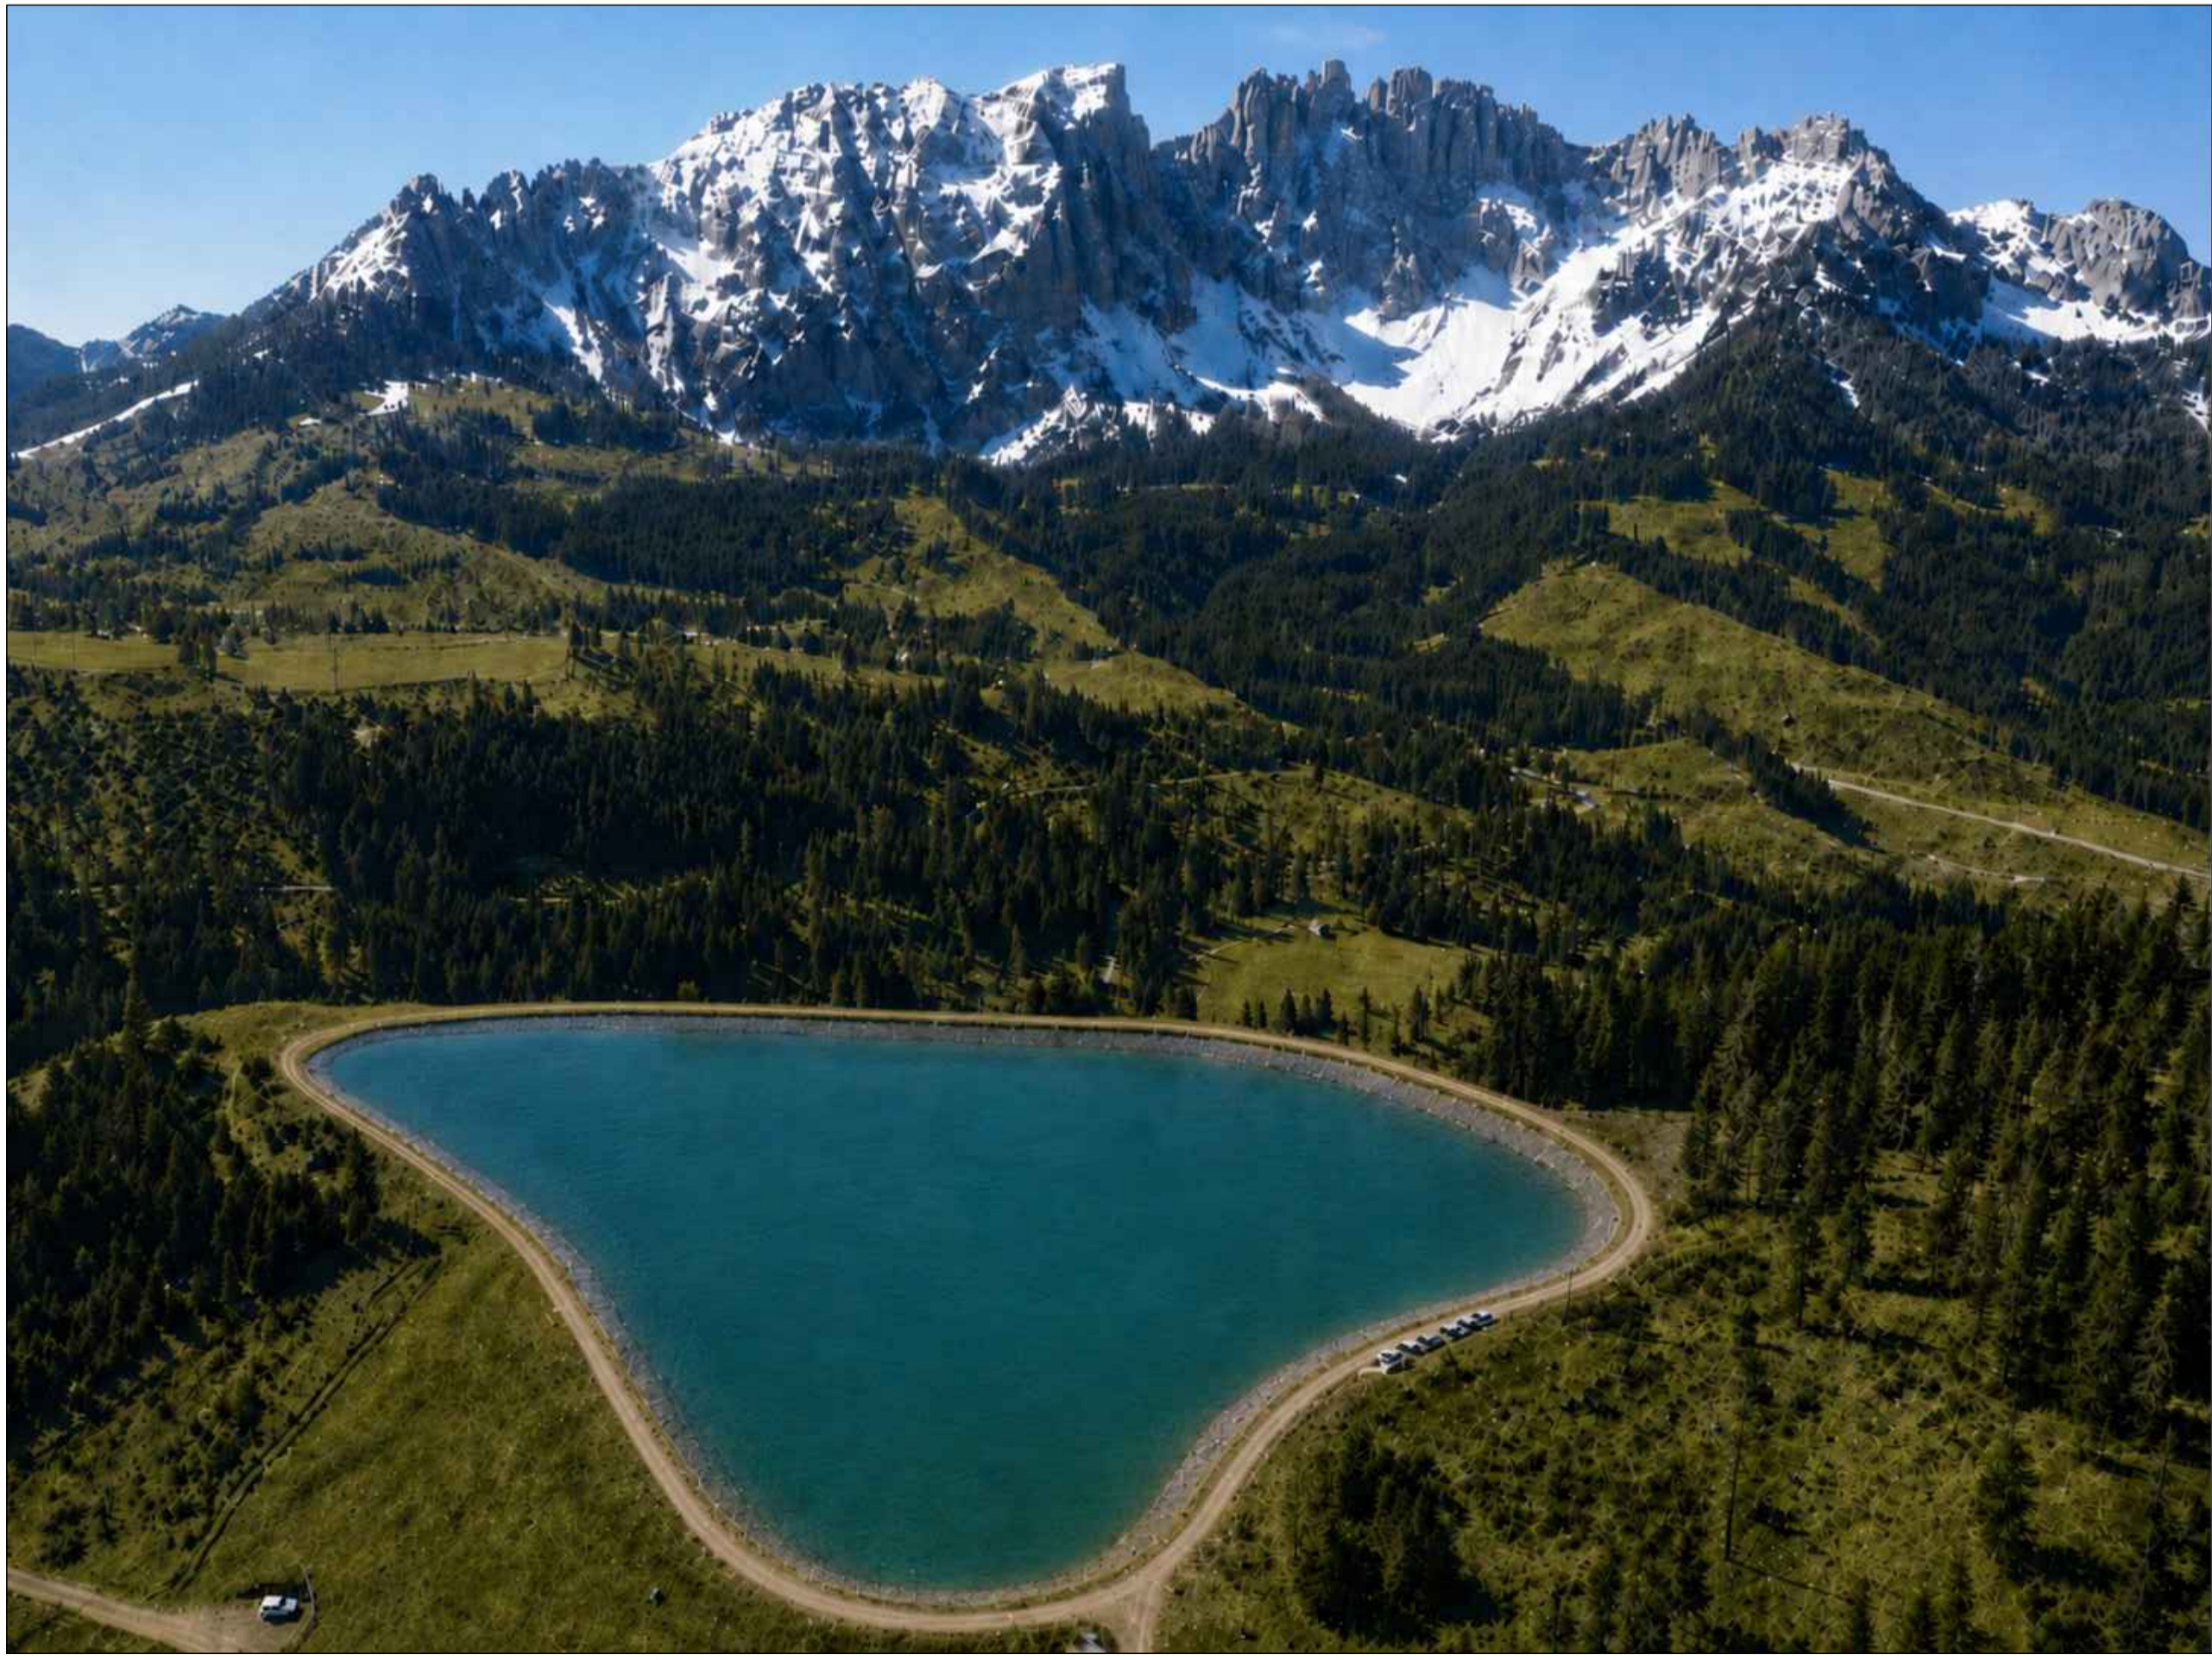

BLICK RICHTUNG ROTWAND PROJEKT | VISTA VERSO RODA DI VAËL PROGETTO

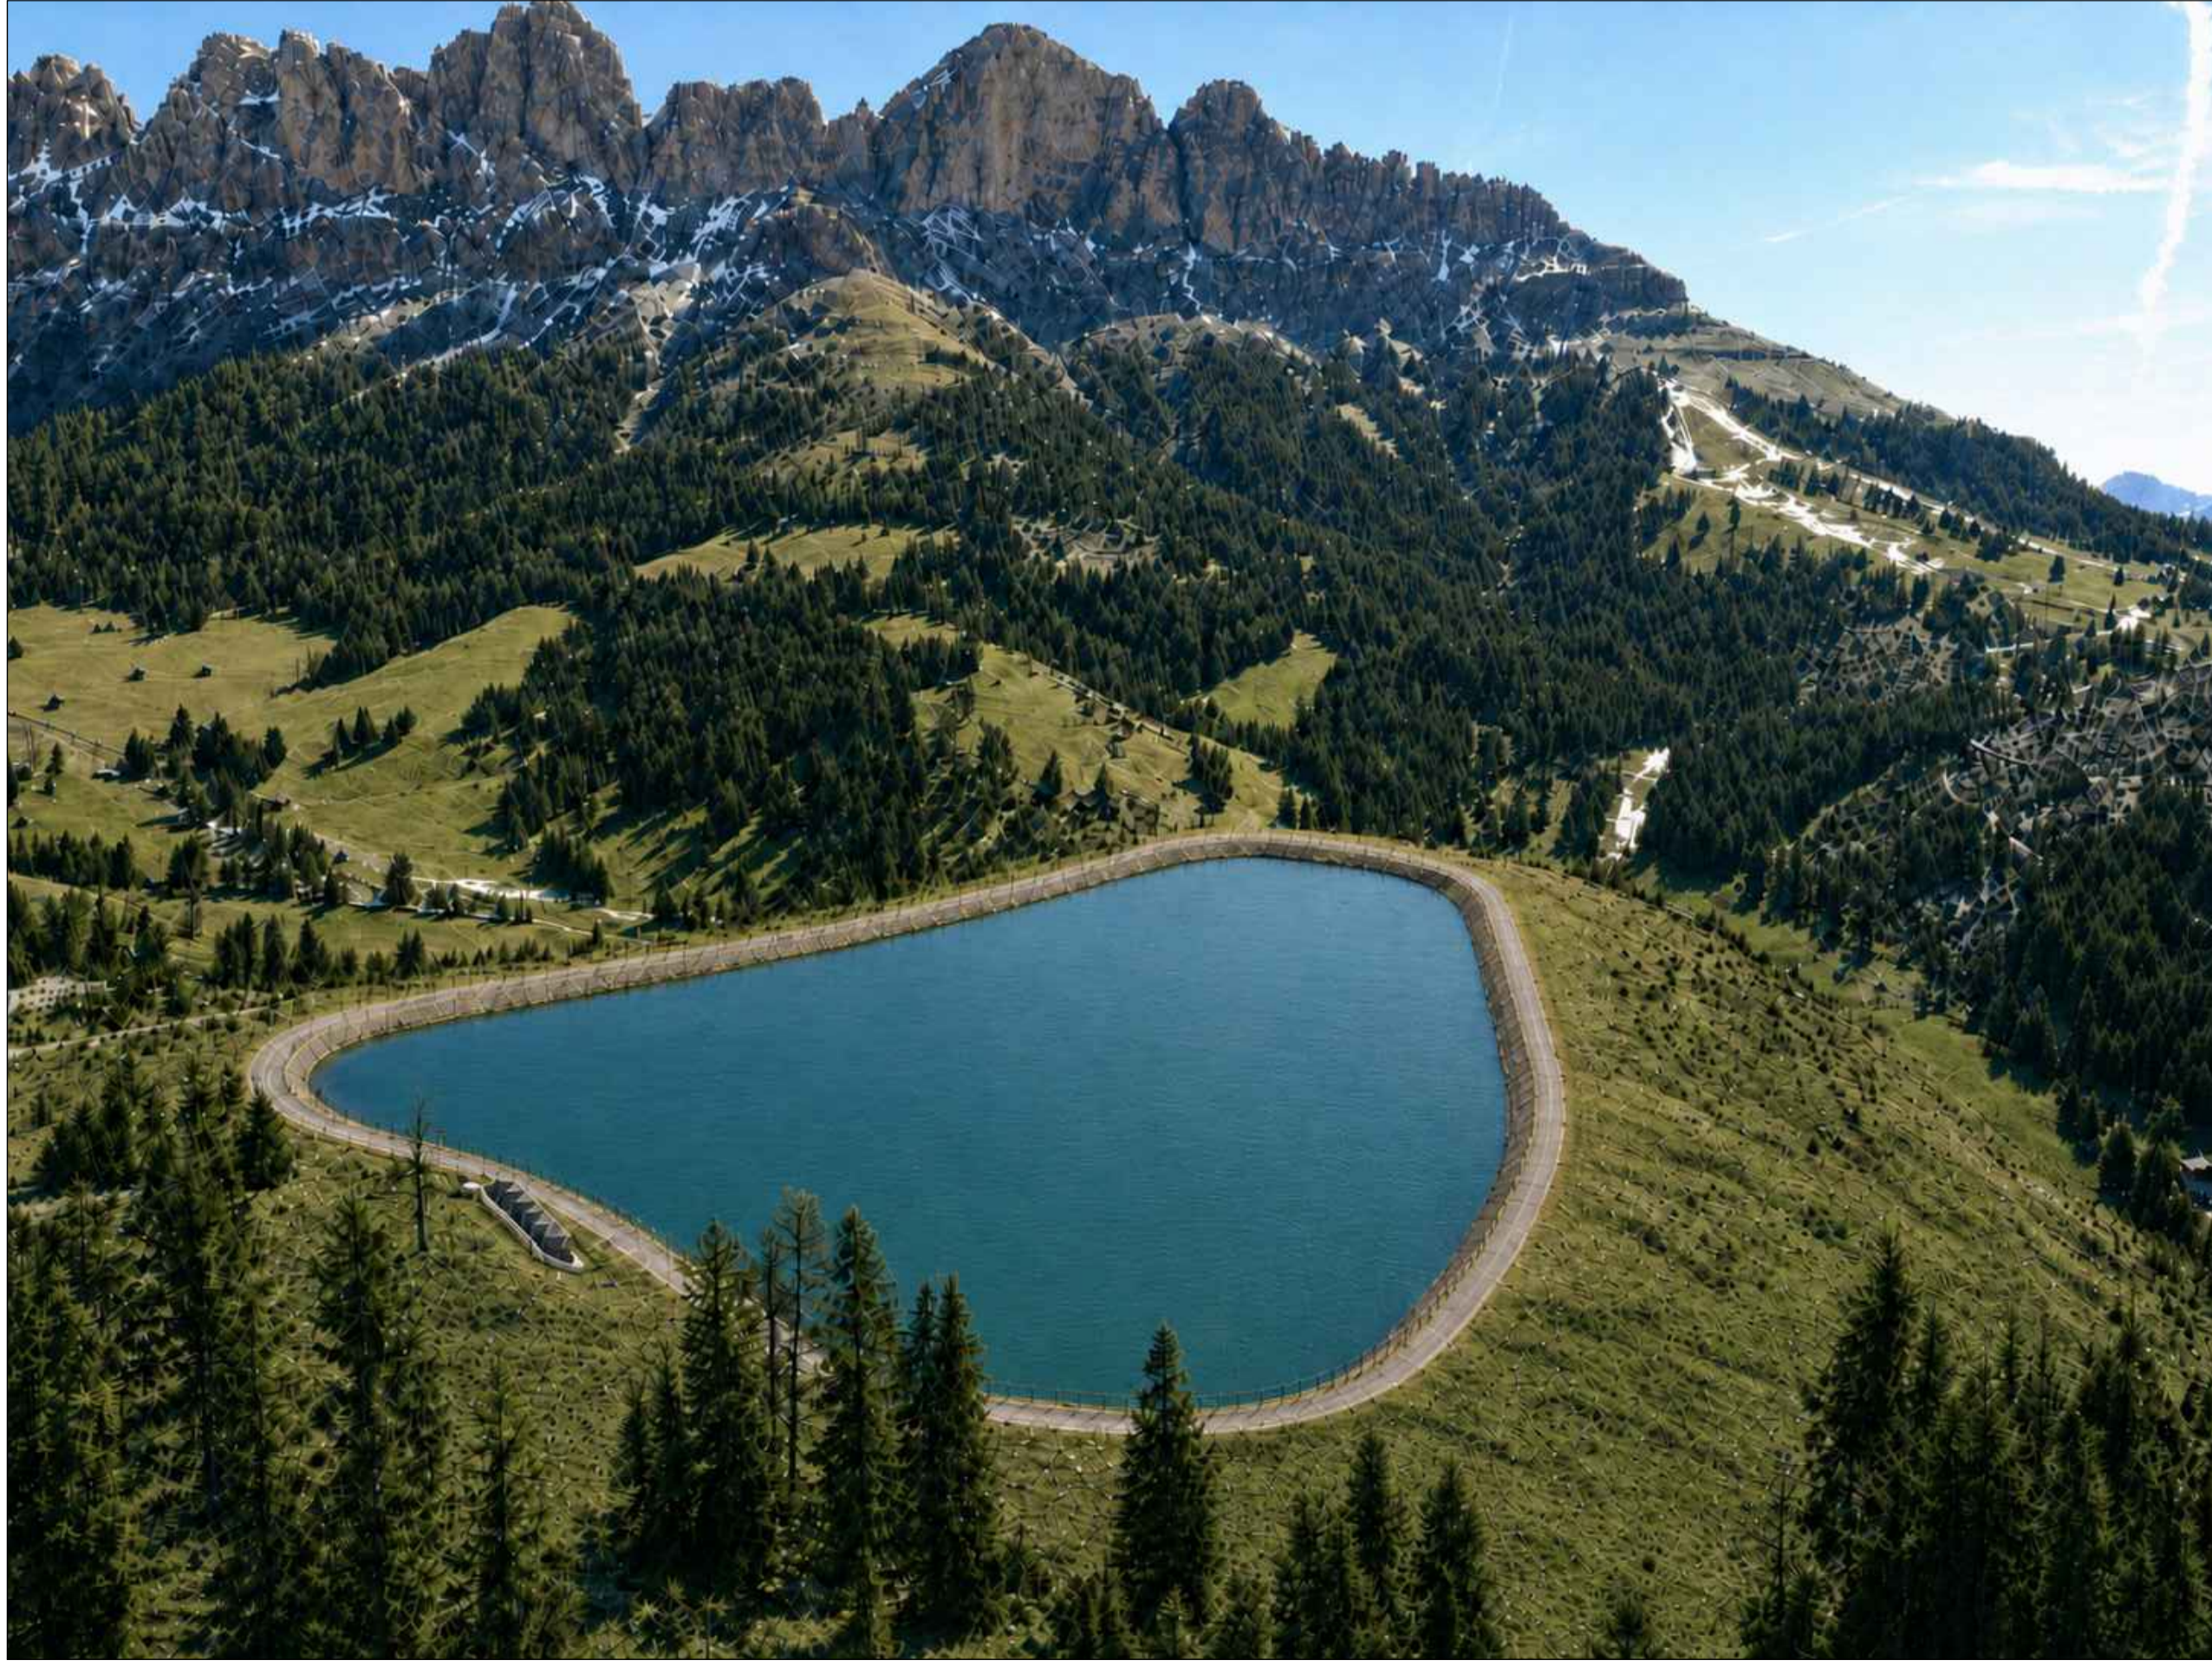

BLICK RICHTUNG WEISSHORN PROJEKT | VISTA VERSO CORNO BIANCO PROGETTO



BAUHERR
Latemar Karersee GmbH

Karerseestraße 21/A
I-39056 Welschnofen (BZ)

Diese digitale Signatur ist sowohl für die mit der Planung beauftragten Personen, als auch in deren Eigenschaft als Beauftragte der oben angeführten Interessierten Personen angebracht worden.

BAUVORHABEN
Erweiterung des bestehenden Speicherbeckens "Frin"

Gemeinde Welschnofen

INHALT
Ausführungsprojekt

Fotomontage

COMMITTENTE
Latemar Carezza Srl

Via Carezza 21/A
I-39056 Nova Levante

Questa firma digitale è apposta sia per la persona incaricata per la progettazione sia in qualità di incaricata dalla persona/i interessata/e sopra indicata/e.

COSTRUZIONE
Ampliamento del bacino di raccolta esistente "Frin"

Comune di Nova Levante

CONTENUTO
Progetto esecutivo

Fotomontaggio

ORDINE DEGLI INGEGNERI DELLA PROV. DI BOLZANO
Dr. Ing. JOHANN RÖCK
Nr. 627
INGENIEURKAMMER DER PROVINZ SÜDTIROL
Dr. Ing. Johann Röck

PLANTEAM

VER. - DAT.	BESCHR. - DESC.	VERF. - RED.	PL. - C.P.	GEN. - APP.
- 01/2026	Erstversion - Prima versione	ELTA	M. Berger	J. Röck
a -	-			
b -	-			

PROJ. N. FILE UND CODEX
102-07_ERW_AP_06_Fotomontage.dwg
AP_06-01_Fotomontage

DOK. - DOC. VER.
6.1 -