VARIANTEPROJEKT 2 / PROGETTO VARIANTE 2

AUTONOME PROVINZ BOZEN - GEMEINDE BRUNECK
PROVINCIA AUTONOMA DI BOLZANO - COMUNE DI BRUNICO

22090

ERNEUERUNG DER AUFSTIEGSANLAGEN "KRONPLATZ 1+2" MIT NEUER PISTENANBINDUNG AM KRONPLATZ IN DER GEMEINDE BRUNECK VARIANTE 2

RINNOVO DEGLI IMPIANTI DI RISALITA “PLAN DE CORONES 1+2” CON NUOVO COLLEGAMENTO ALLE PISTE SUL PLAN DE CORONES NEL COMUNE DI BRUNICO VARIANTE 2

INHALT / CONTENUTO

ENDSTAND

KABINENBAHN "KRONPLATZ 1+2"

- Lageplan 1:2.500
- Mappenauszug 1:5.000
- Talstation: Lageplan 1:250, Grundrisse, Schnitte und Ansichten 1:100
- Mittelstation: Lageplan 1:250, Grundrisse, Schnitte und Ansichten 1:100
- Bergstation: Lageplan 1:250, Grundrisse, Schnitte und Ansichten 1:100
- Skiweg Mittelstation: Lageplan 1:1.00, Schnitte 1:1.000/500
- Skiweg Wieden: Lageplan 1:1.000, Schnitt 1:250
- Wasserbecken: Lageplan 1:500, Grundriss, Schnitt, Ansicht 1:100
- Trafokabine: Grundriss, Schnitt, Ansicht 1:100
- Brücke Skiweg "Herzlalm": Lageplan 1:200, Schnitte 1:100

August 2026	TP	MP
Datum data	bearb. elab.	gepr. esam.

Anlage / Allegato

04

AUFTRAGGEBER / COMMITTENTE

KRONPLATZ SEILBAHN GMBH
Reischach, Seilbahnstraße 10
39031 Bruneck

Firmato digitalmente da:
Schifferegger Peter Paul
Firmato il 2026/09/21 14:03
Seriale Certificato: 4991540
Valido dal 22/10/2025 al 22/10/2028
InfoCamere Qualified Electronic Signature CA

PROJEKTANT / PROGETTISTA

iPM **Engineering**
Dott. Ing. Markus Pescollderungg
Dott. Ing. Udo Mall
I-39031 Bruneck, Gilmplatz 2 / Brunico, piazza gilm 2
Tel.: 0474/050005 - E-Mail: info@ipm.bz - Web: www.ipm.bz

Firmato digitalmente da

ORDINE DEGLI INGEGNERI DELLA PROV. DI BOLZANO
Dr. Ing. MARKUS PESCOLLDERUNGG
Nr. 1119
INGENIEURKAMMER DER PROV. BOZEN

Markus Pescollderungg

CN = Markus Pescollderungg
C = IT

ARBEITSGRUPPE / GRUPPO DI LAVORO

Jesacher
Geologiebüro - Studio di geologia
I-39031 Bruneck/Brunico, Via Carl-Toldt-Straße 11
t. 0474/409376 info@jesacher.bz

TRIFOLIUM
Dr. Kurt Kußtatscher
I-39050 Jenesien - Afingerweg 40
Tel. 3355346470 www.trifolium.net

Diese Zeichnung darf ohne unsere Genehmigung weder vervielfältigt noch Dritten zugänglich gemacht werden.
É vietata la riproduzione nonché la trasmissione a terzi di questo documento senza la nostra autorizzazione.

KABINENBAHN K1+2

LAGEPLAN / PLANIMETRIA

Mst./Sc. 1:2.500

NORD

LEGENDE:	LEGENDA:
bestehende Piaten	pista esistente
Wald	bosco
Forstweg	strada forestale
Wanderweg	sentiero
bestehende Aufstiegsanlage	impianto di risalita esistente
neue Kabinenbahnen "Kronplatz 1+2"	nuove cabinovie "Plan de Corones 1+2"
Leitungen "Lotai"	condotte "lotai"
neue Pistenfläche	area pista nuova
Rodungsfläche	area di disboscamento
Löschung Pistenfläche	Cancellazione area di pista
neue Forststraße	nuova strada forestale
Sanierung best. Straße/Weg	risanamento strada/via esistente
Wiederherstellung alte Straße/Weg	riattivazione strada/via vecchia
temporäre Baustellenzufahrt	strada di cantiere temporanea
AVS-Weg	sentiero AVS
Feuchtgebiet	zone umide
Massenbewegung / aktive Rutschung	frana / scivolamento attivo

QUERSCHNITT / SEZIONE TRASVERSALE A-A

Mst./Sc. 1:250

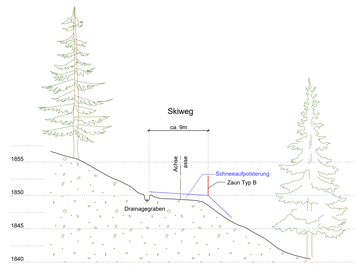

LINIENKABEL

REGELSCHNITT

Mst. 1:25

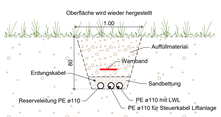

GEWÄSSERQUERUNG

Mst. 1:25

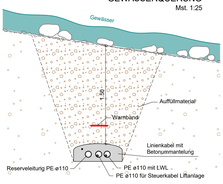

VARIANTENPLANUNG / PROGETTO VARIANTE 2

22080

ERNEUERUNG DER AUFSTIEGSANLAGEN "KRONPLATZ 1+2"
MIT NEUER PISTENANBINDUNG AM KRONPLATZ IN DER GEMEINDE BRUNECK

Datum / data	TP	MP
August 2026	gezeichnet / disegnato	geprüft / controllato

PROJEKTANT / PROGETTISTA:

iPM Engineering
Dott. Ing. Markus Pescolderungg / Dott. Ing. Udo Mall
I-39031 Bruneck, Glampiz 2 / Brunico, piazza Glàn 2 - 0474/555205 - info@ipm.bz - www.ipm.bz

Plan-Nr. / n° disegno: 04.1.a

Diese Zeichnung darf ohne unsere Genehmigung weder vervielfältigt noch Dritten zugänglich gemacht werden.
È vietato la riproduzione non nonché la trasmissione a terzi di questo documento senza la nostra autorizzazione.

H/B = 1585 / 820 (1.30m²)

Allplan 2025

VARIANTEPROJEKT 2 / PROGETTO VARIANTE 2 22090

ERNEUERUNG DER AUFSTIEGSANLAGEN "KRONPLATZ 1+2" MIT NEUER PISTENANBINDUNG AM KRONPLATZ IN DER GEMEINDE BRUNECK

PROJEKTANT / PROGETTISTA

iPM Engineering
Dott. Ing. Markus Pescollderungg / Dott. Ing. Udo Mall
I-39031 Bruneck, Gilmplatz 2 / Brunico, piazza Gilm 2 - 0474/050005 - info@ipm.bz - www.ipm.bz

August 2026	TP	MP
Datum data	bearb. elab.	gepr. esam.

Plan-Nr. n° disegno

04.1.b

Diese Zeichnung darf ohne unsere Genehmigung weder vervielfältigt noch Dritten zugänglich gemacht werden.
È vietata la riproduzione nonché la trasmissione a terzi di questo documento senza la nostra autorizzazione.

LEGENDE:	LEGENDA:
neue Kabinenbahn "K1+2"	nuova cabinovia "K1+2"
neue Piste	pista nuova
neue Beschneiungsleitung	condotta di innevamento nuova
neue Zufahrtsstraße	nuova strada d'accesso
temporäre Baustellenzufahrt	strada di cantiere temporanea

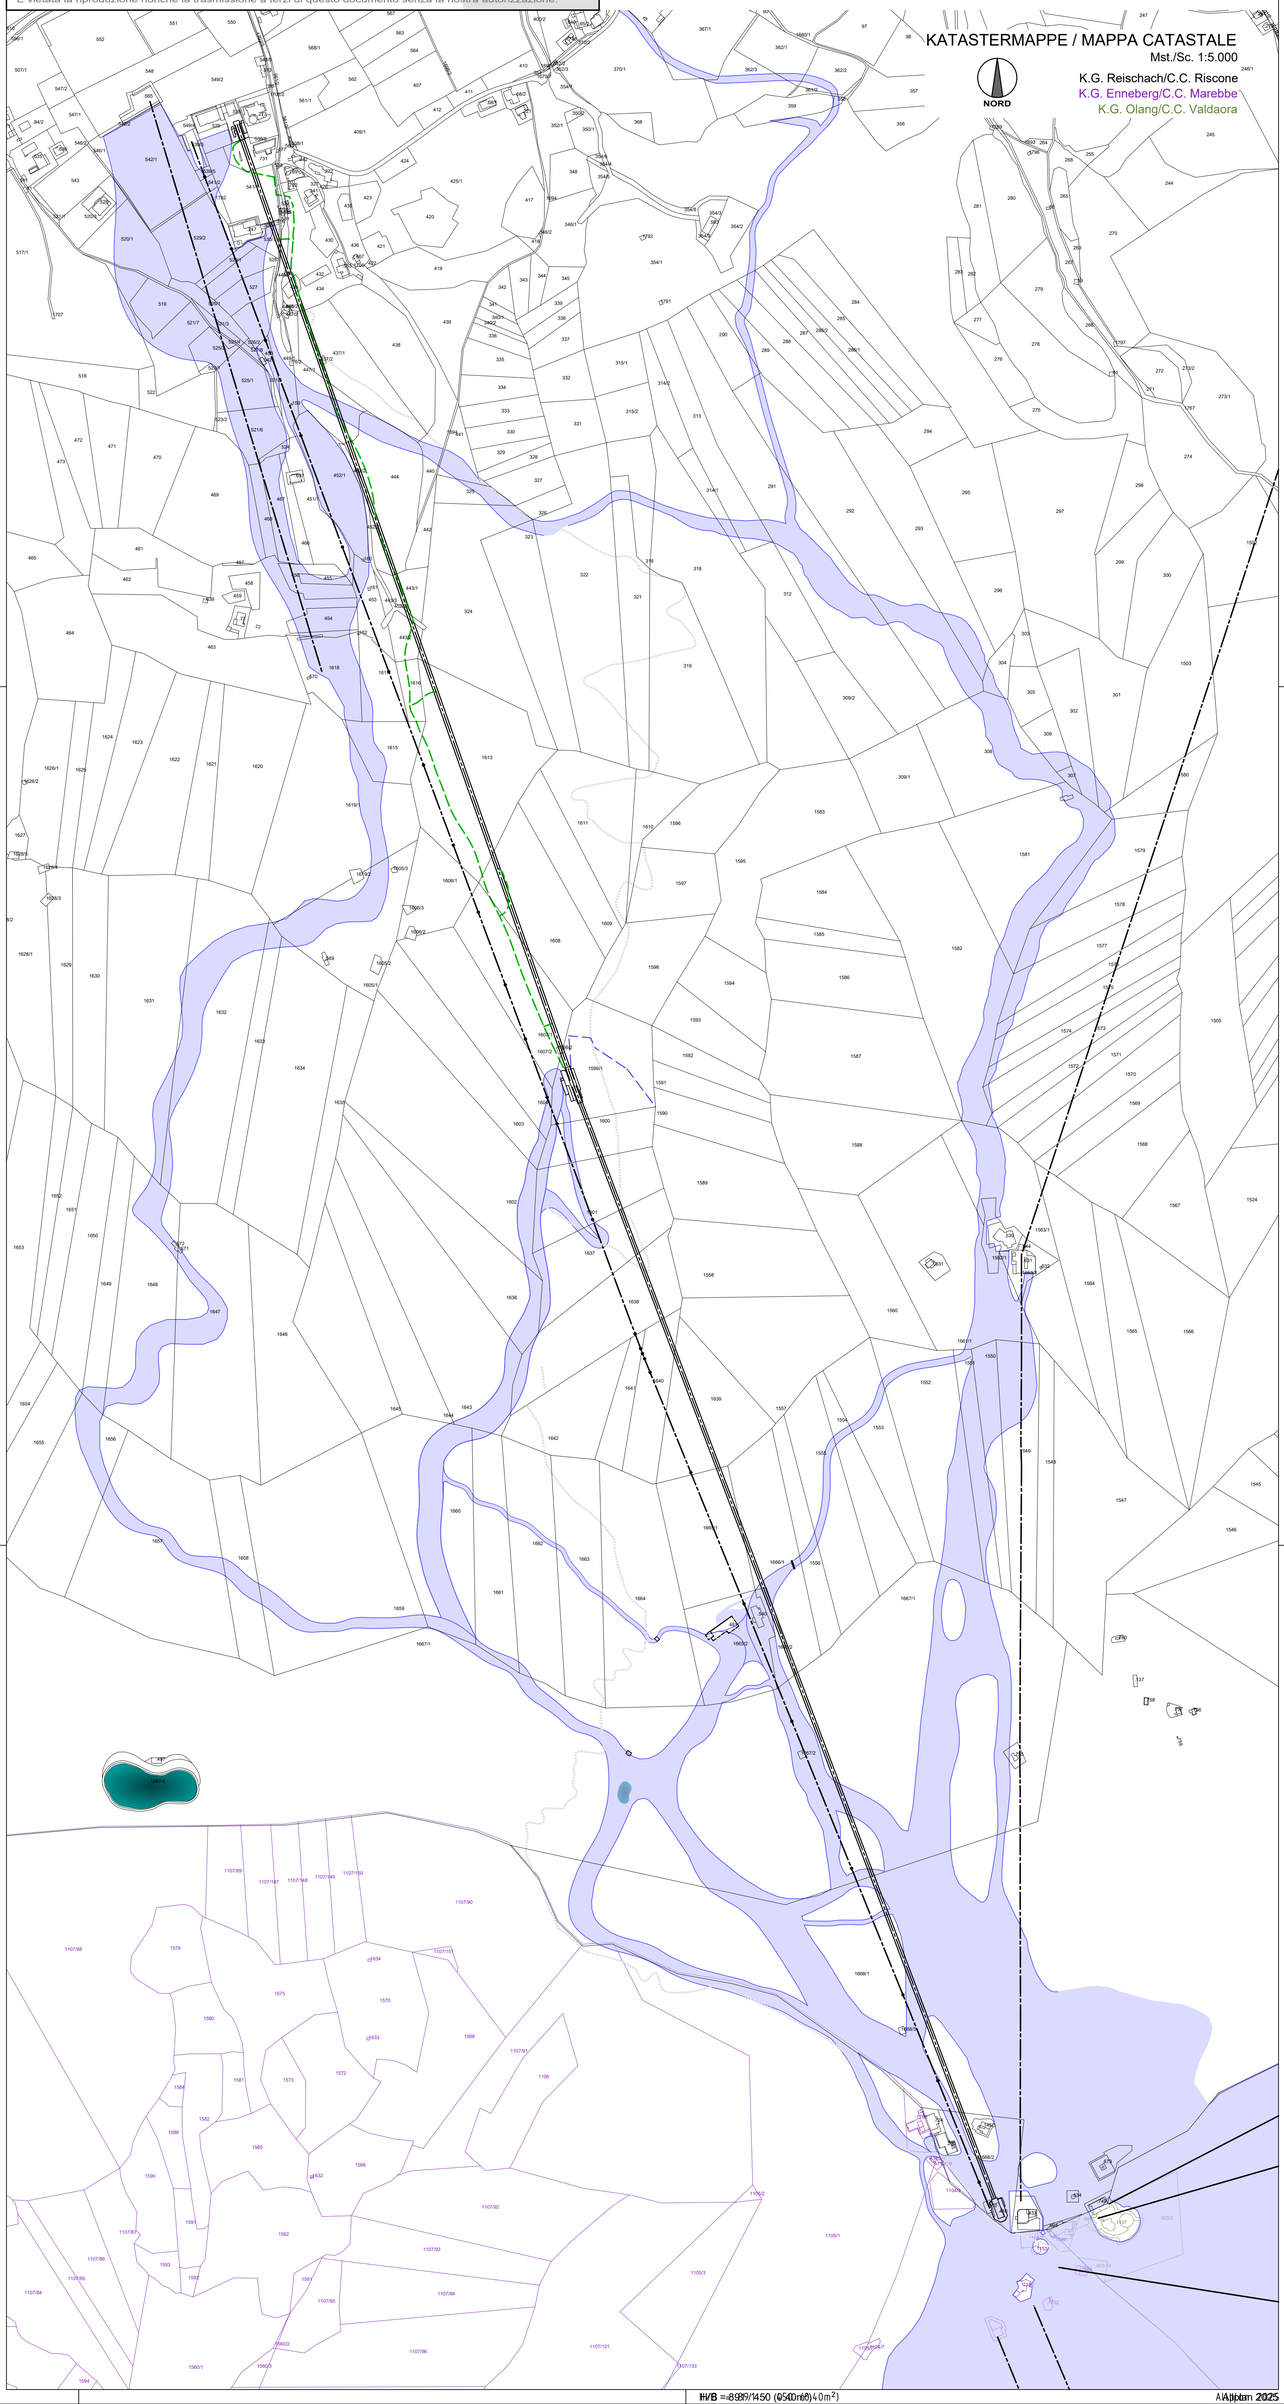

I - 39031 Bruneck, Gilplatz 2 / Brunico, piazza Gilm 2
Tel. +39-0474-050005 - info@ipm.bz - www.ipm.bz

TALSTATION

PROJEKT - TALSTATION

LAGEPLAN

Mst. 1:250

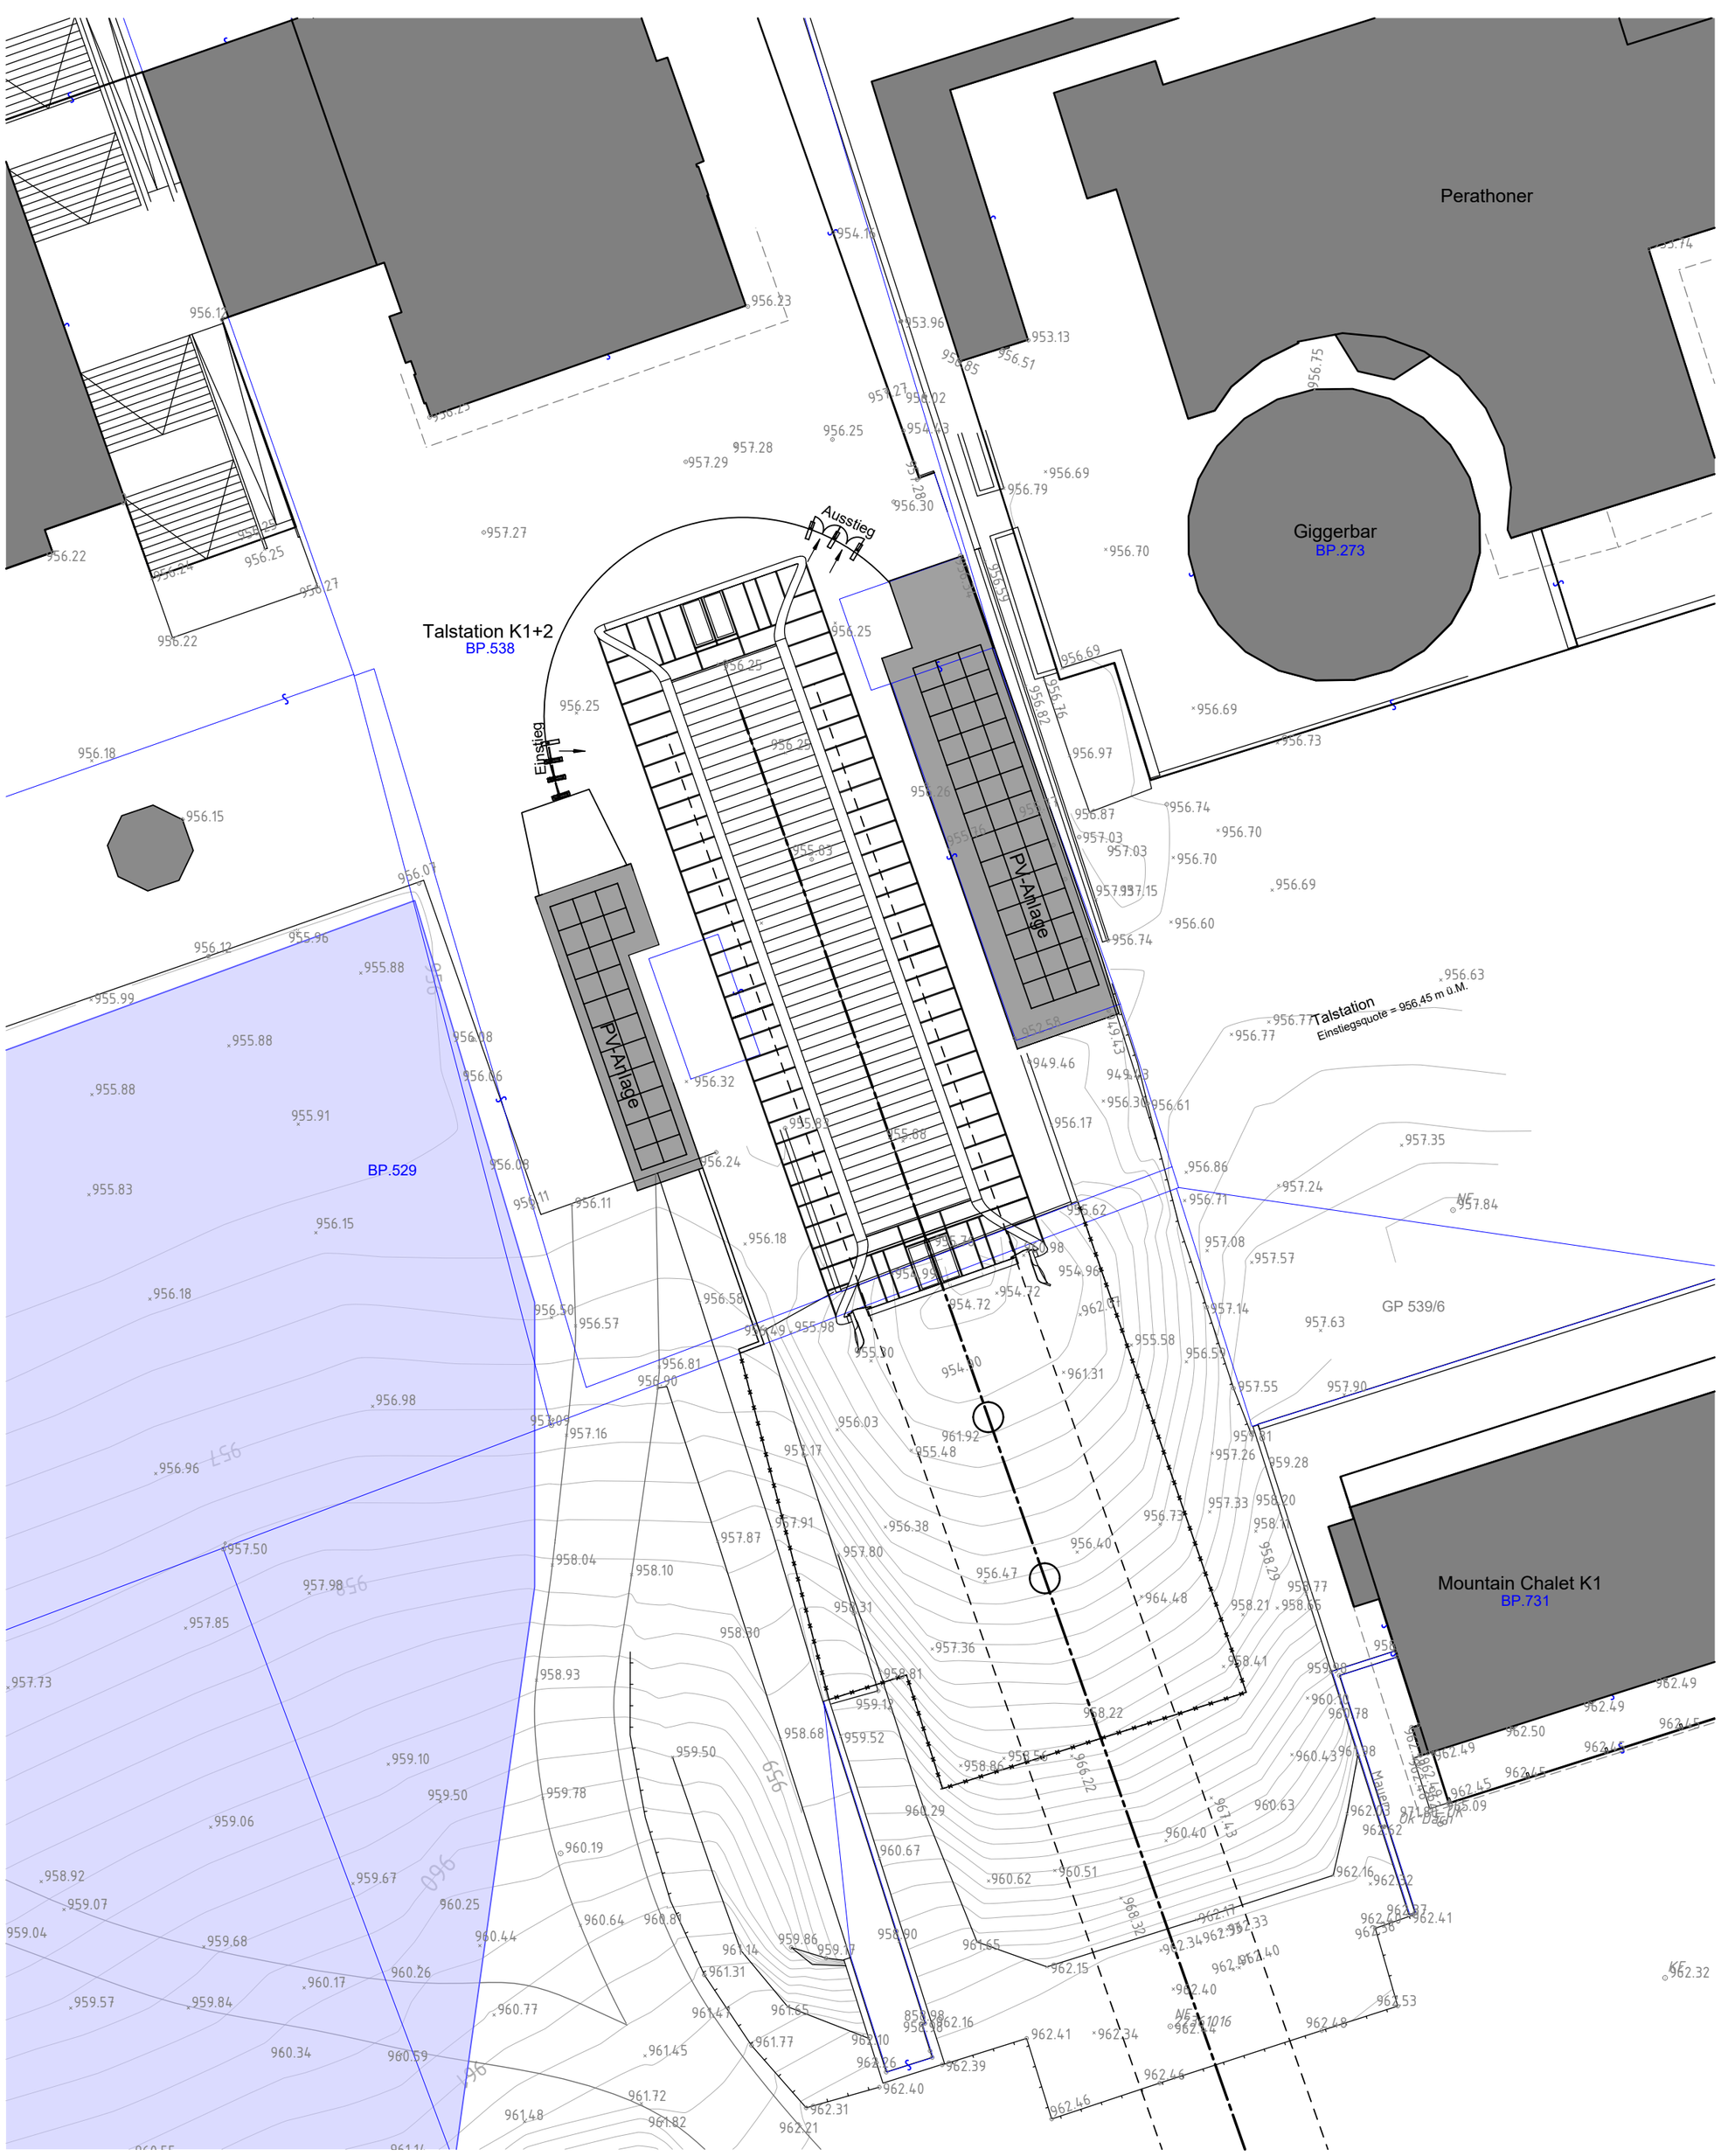

LEGENDE:

- BESTEHENDE BAUTEILE
- NEUE BAUTEILE
- ABZUBRECHENDE BAUTEILE

VARIANTEPROJEKT 2 / PROGETTO VARIANTE 2 — 22090

ERNEUERUNG DER AUFSTIEGSANLAGEN "KRONPLATZ 1+2"
MIT NEUER PISTENANBINDUNG AM KRONPLATZ IN DER GEMEINDE BRUNECK

PROJEKTANT / PROGETTISTA

iPM Engineering
Dott. Ing. Markus Pescollderungg / Dott. Ing. Udo Mall
I-39031 Bruneck, Gilmplatz 2 / Brunico, piazza Gilm 2 - 0474/050005 - info@ipm.bz - www.ipm.bz

August 2026	TP	MP
Datum data	bearb. elab.	gepr. esam.

Plan-Nr. / n° disegno: 04.1.c

Diese Zeichnung darf ohne unsere Genehmigung weder vervielfältigt noch Dritten zugänglich gemacht werden.
É vietata la riproduzione nonché la trasmissione a terzi di questo documento senza la nostra autorizzazione.

H/B = 520 / 420 (0.22m²)

Allplan 2025

ERDGESCHOSS
Mst. 1:100

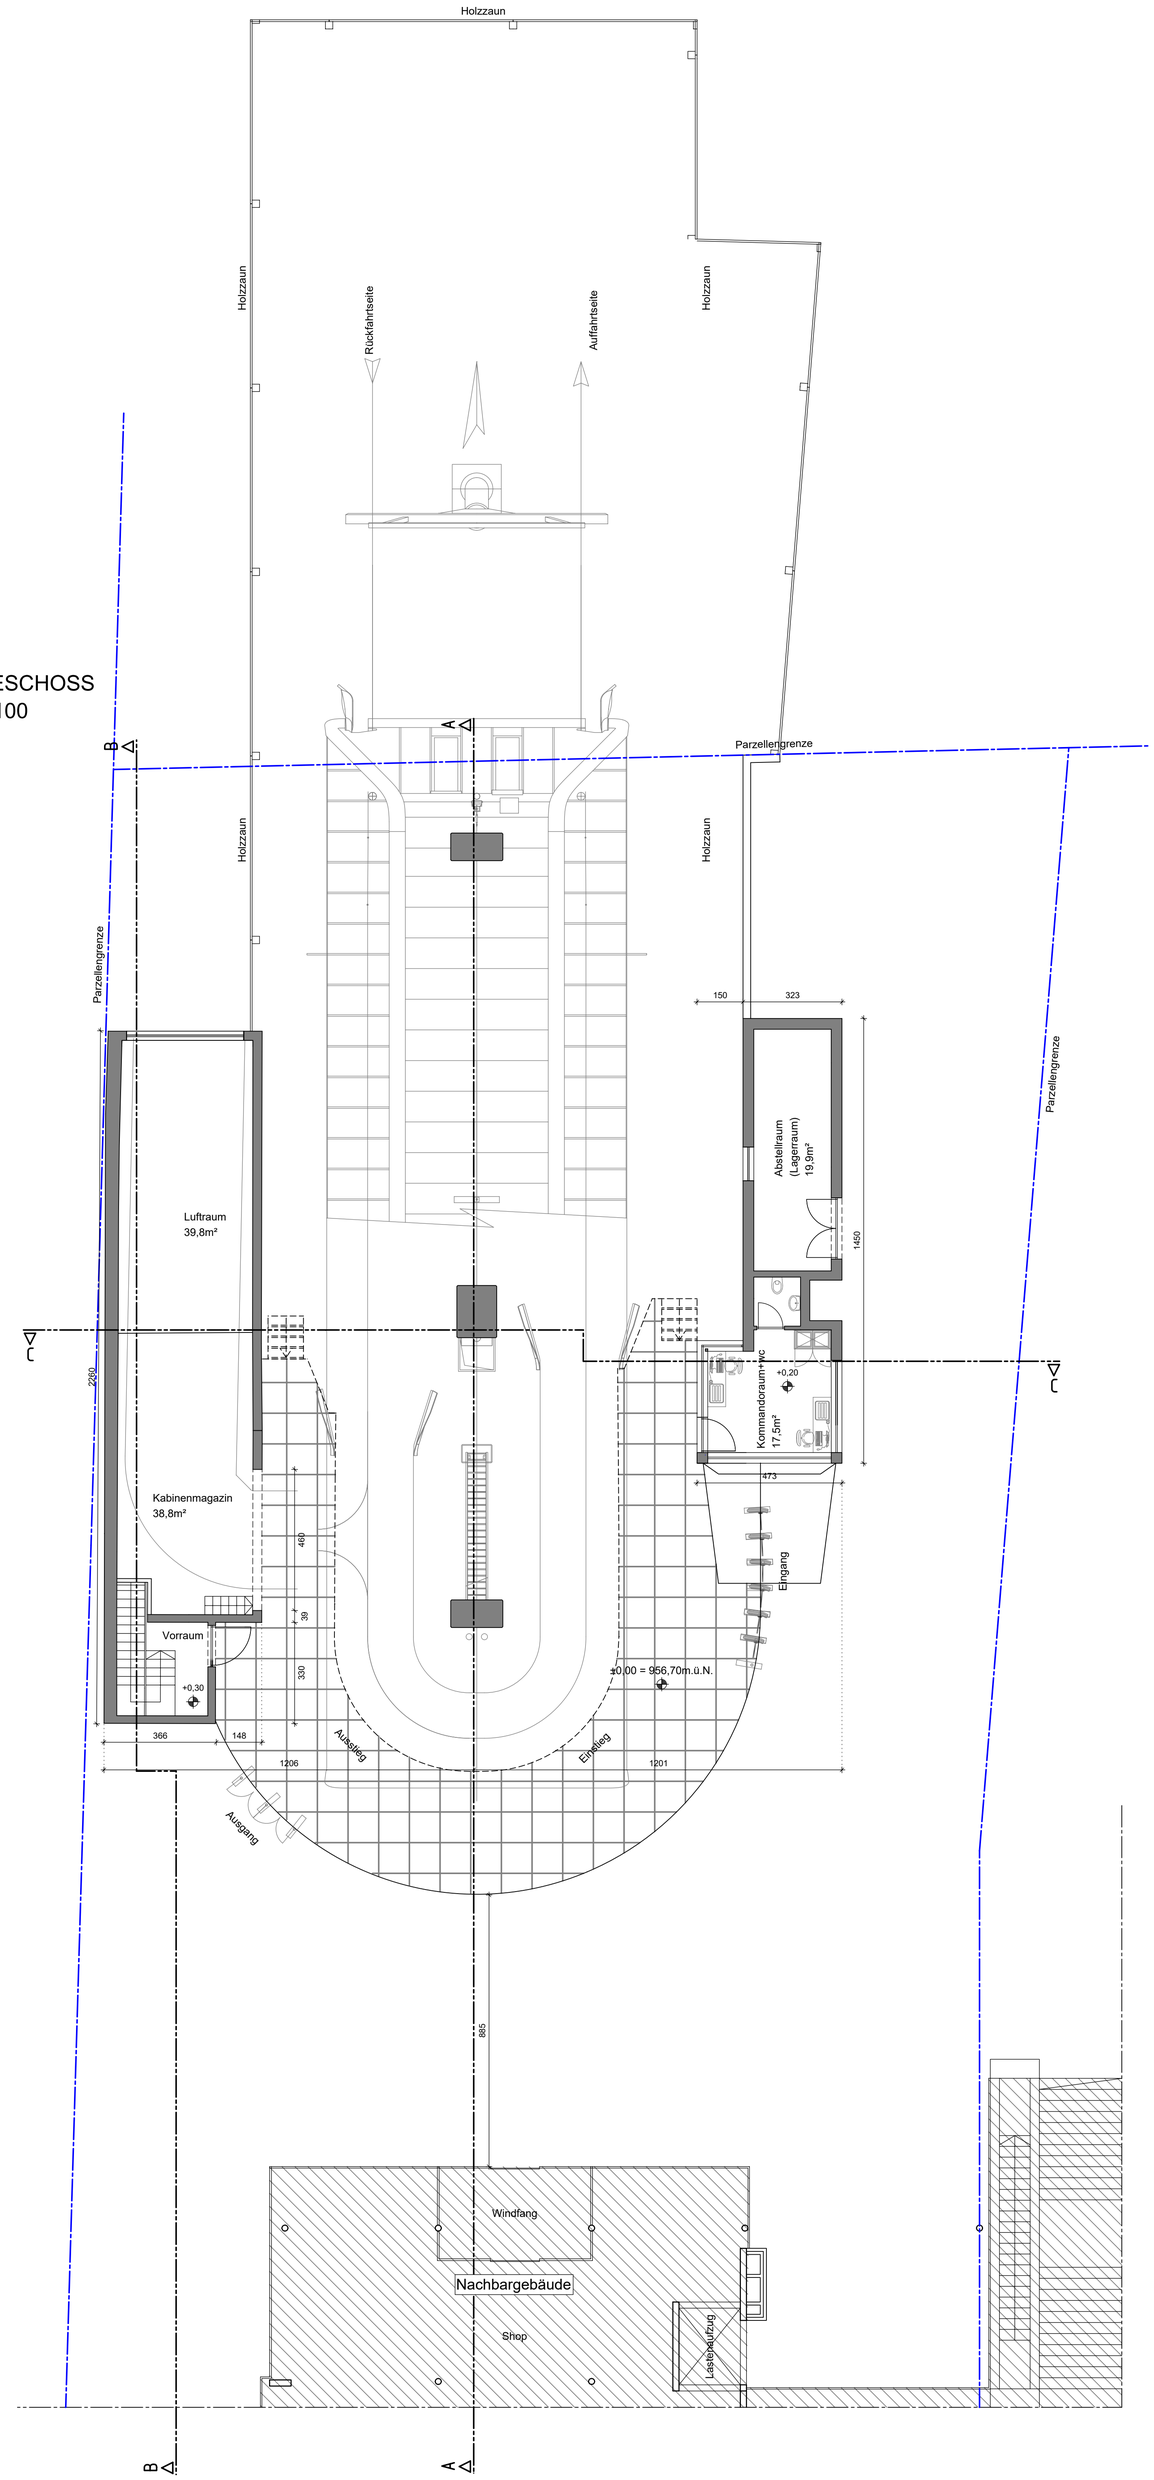

UNTERGESCHOSS
Mst. 1:100

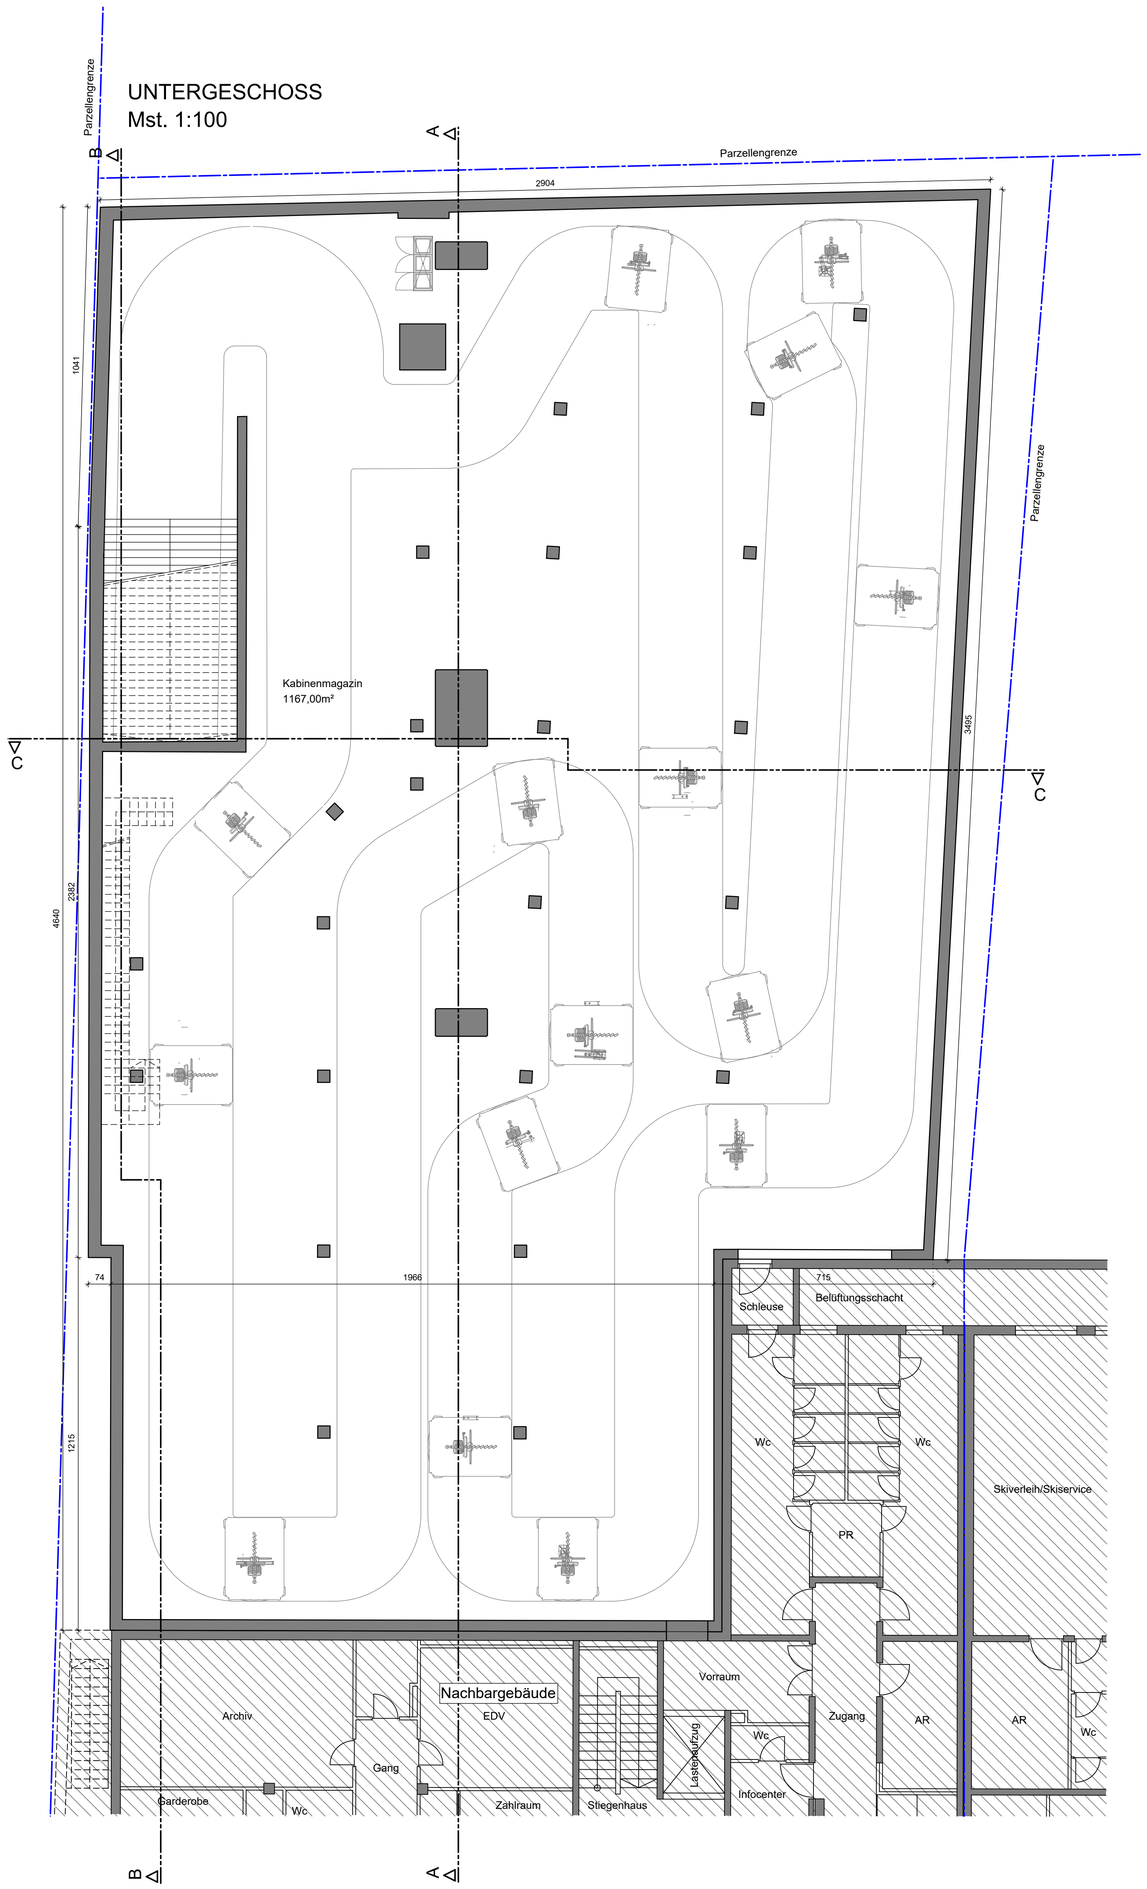

VARIANTEPROJEKT 2 / PROGETTO VARIANTE 2 — 22090

ERNEUERUNG DER AUFSTIEGSANLAGEN "KRONPLATZ 1+2"
MIT NEUER PISTENANBINDUNG AM KRONPLATZ IN DER GEMEINDE BRUNECK

Datum / data	bearb. / elab.	gepr. / esam.
August 2026	TP	MP

Plan-Nr. / n° disegno: 04.1.d

PROJEKTANT / PROGETTISTA
iPM Engineering
Dott. Ing. Markus Pescollderungg / Dott. Ing. Udo Mall
I-39031 Bruneck, Gilmplatz 2 / Brunico, piazza Gilm 2 - 0474/050005 - info@ipm.bz - www.ipm.bz

Diese Zeichnung darf ohne unsere Genehmigung weder vervielfältigt noch Dritten zugänglich gemacht werden.
È vietata la riproduzione nonché la trasmissione a terzi di questo documento senza la nostra autorizzazione.

H/B = 891 / 840 (0.75m²)

Allplan 2025

SCHNITT A-A
Mst. 1:100

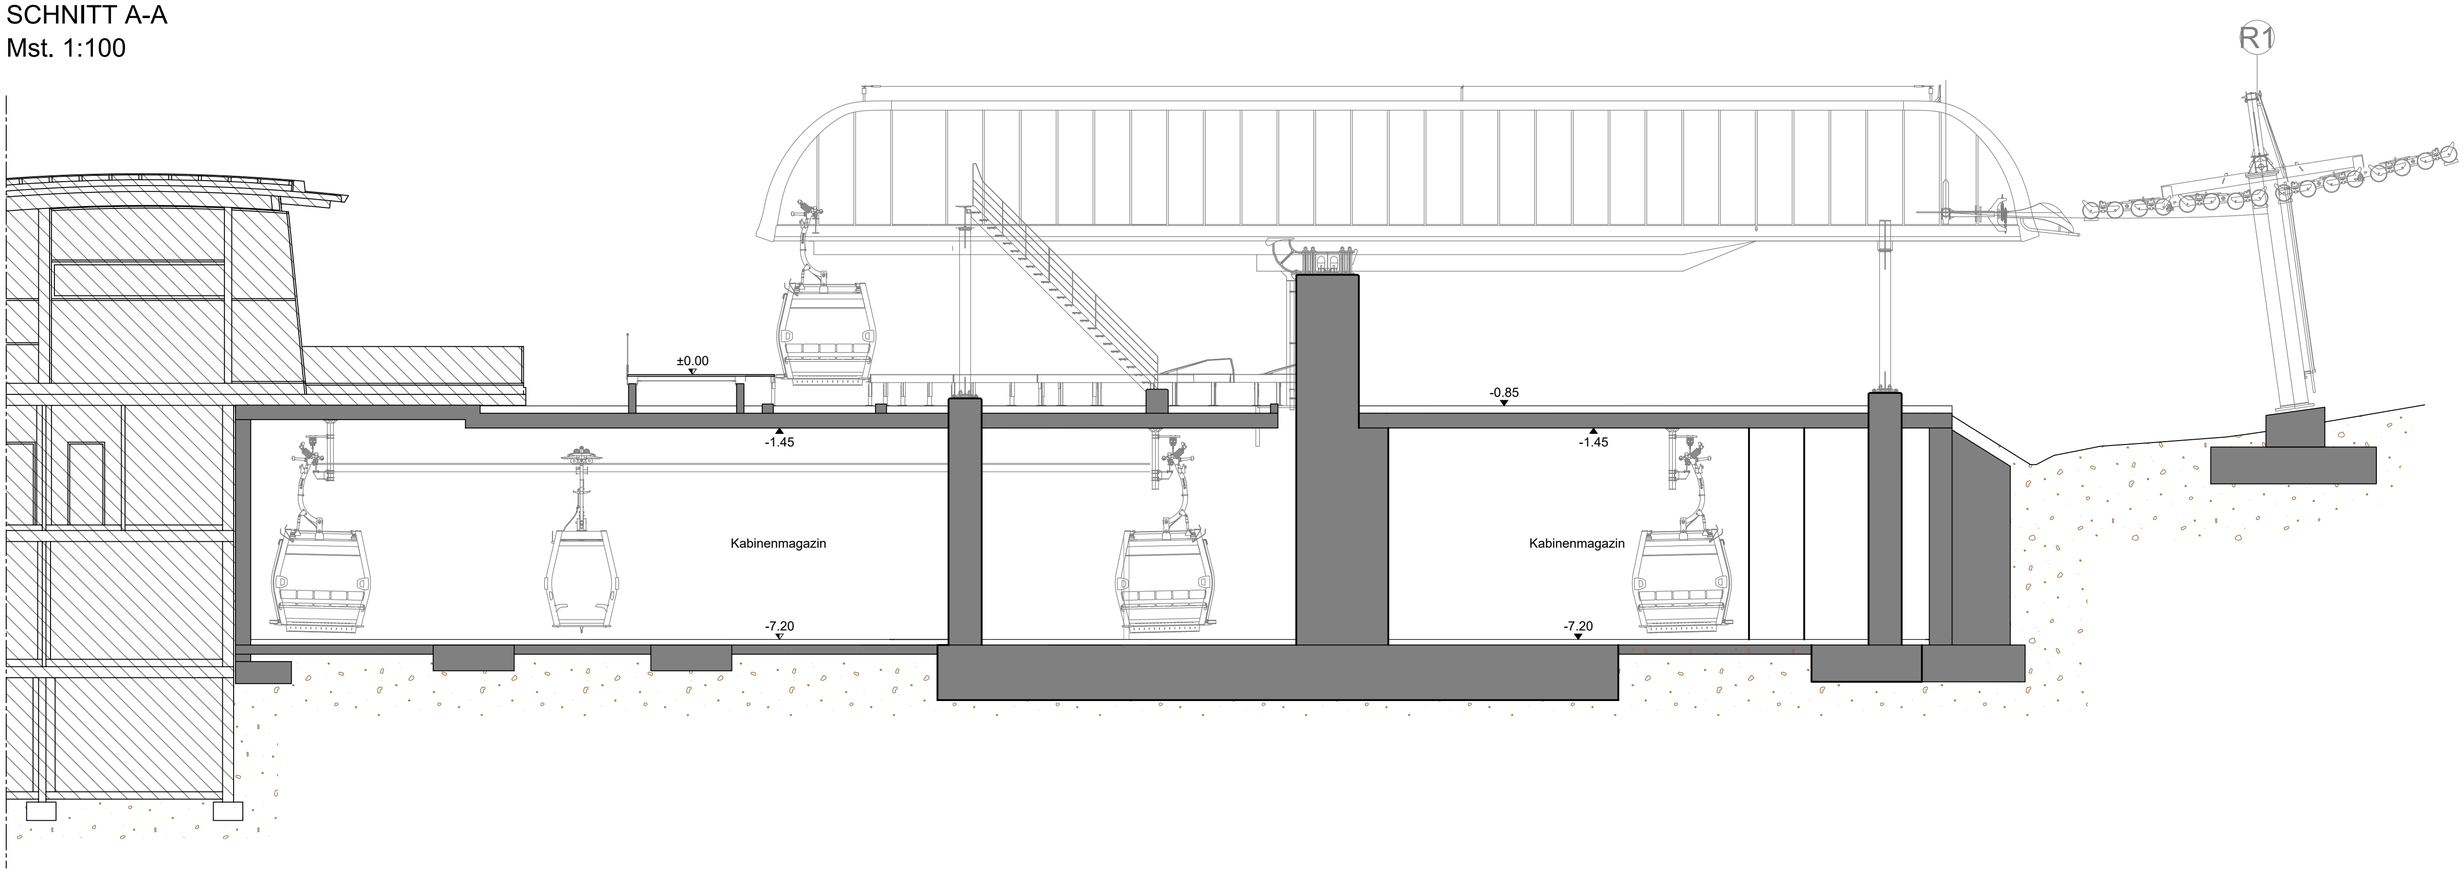

SCHNITT B-B
Mst. 1:100

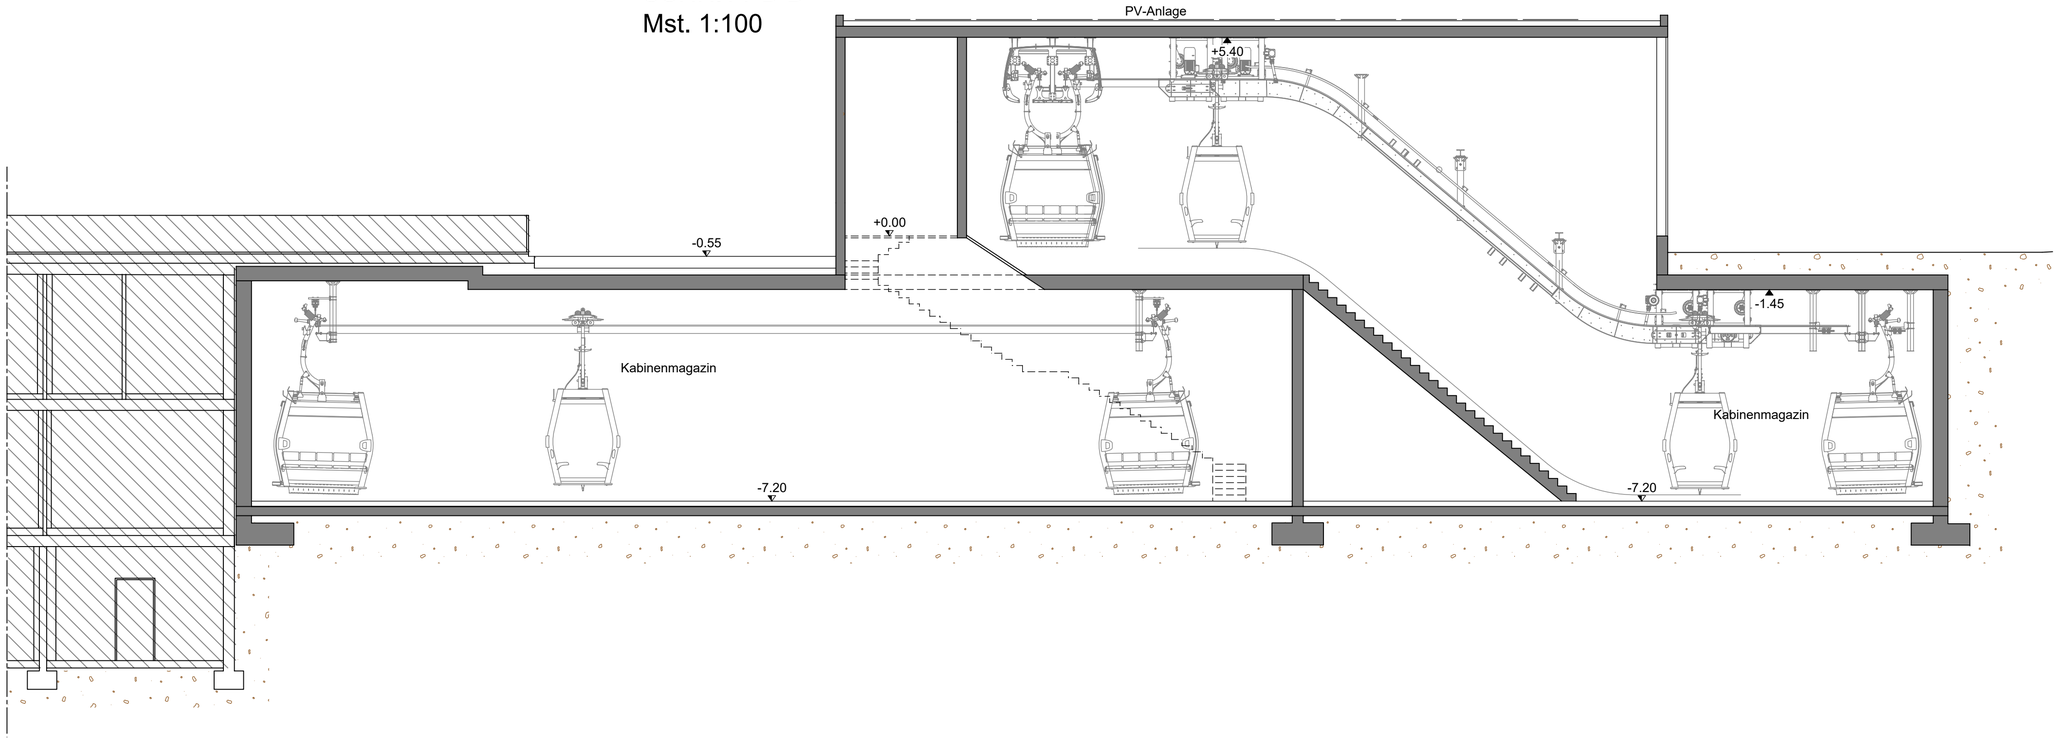

SCHNITT C-C
Mst. 1:100

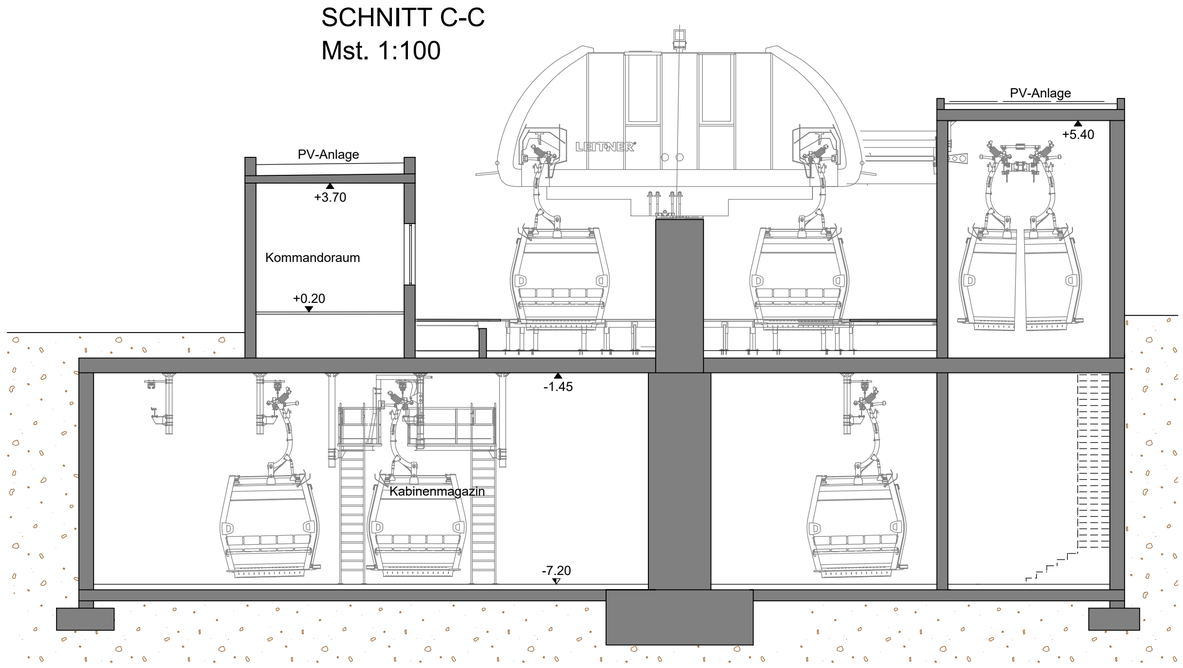

VARIANTEPROJEKT 2 / PROGETTO VARIANTE 2 — 22090

ERNEUERUNG DER AUFSTIEGSANLAGEN "KRONPLATZ 1+2"
MIT NEUER PISTENANBINDUNG AM KRONPLATZ IN DER GEMEINDE BRUNECK

August 2026	TP	MP
Datum data	bearb. elab.	gepr. esam.

Plan-Nr. / n° disegno: 04.1.e

PROJEKTANT / PROGETTISTA
iPM Engineering
Dott. Ing. Markus Pescollderungg / Dott. Ing. Udo Mall
I-39031 Bruneck, Gilmplatz 2 / Brunico, piazza Gilm 2 - 0474/050005 - info@ipm.bz - www.ipm.bz

Diese Zeichnung darf ohne unsere Genehmigung weder vervielfältigt noch Dritten zugänglich gemacht werden.
È vietata la riproduzione nonché la trasmissione a terzi di questo documento senza la nostra autorizzazione.

H/B = 700 / 700 (0.49m²)

Allplan 2025

OSTANSICHT
Mst. 1:100

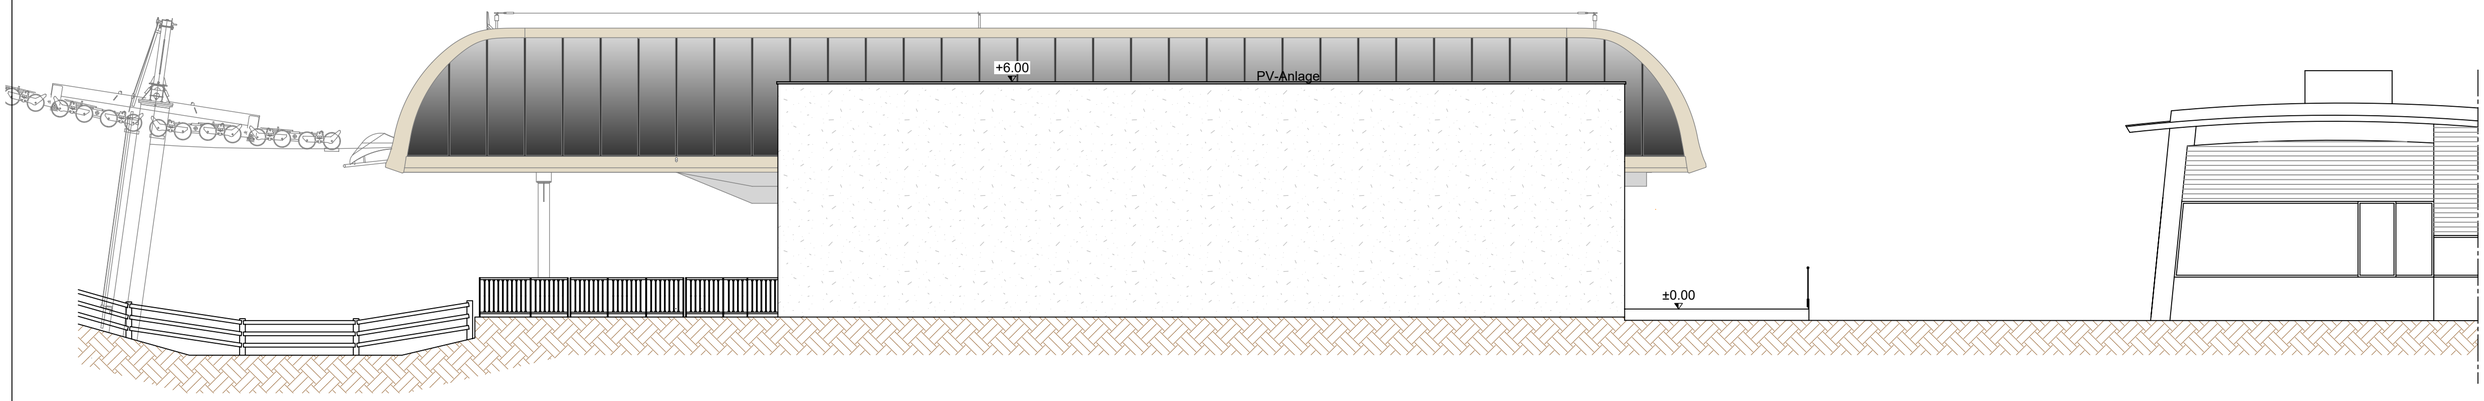

WESTANSICHT
Mst. 1:100

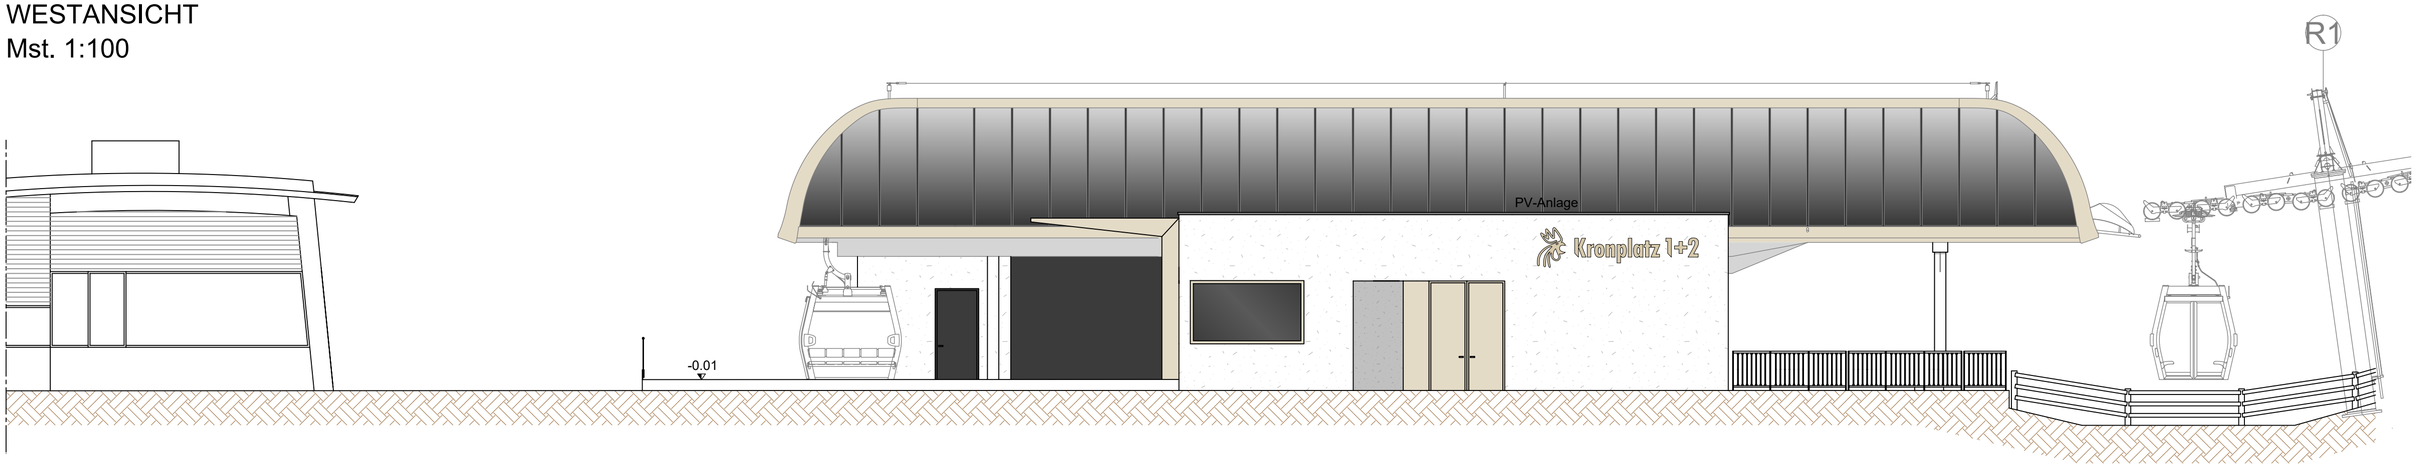

NORDANSICHT
Mst. 1:100

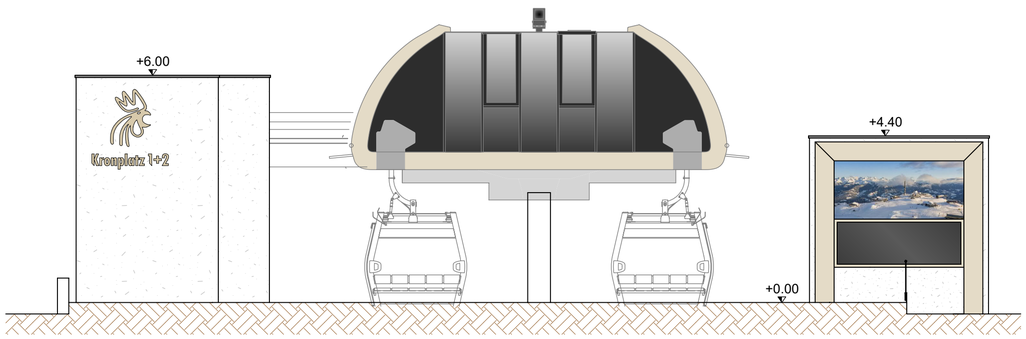

SÜDANSICHT
Mst. 1:100

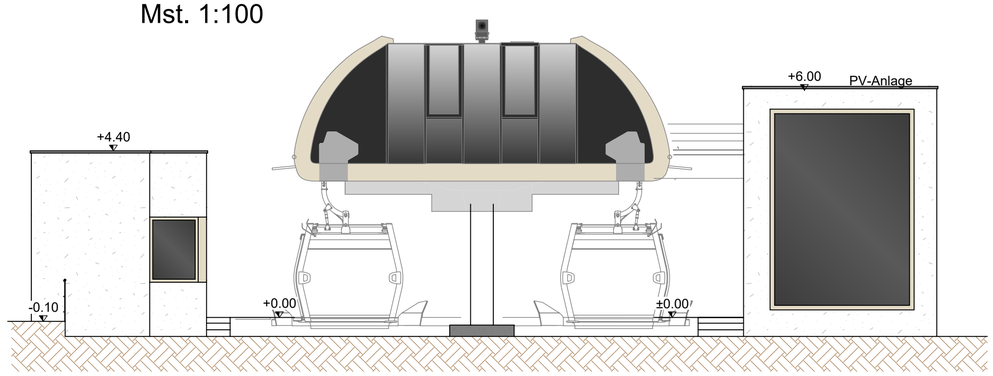

VARIANTEPROJEKT 2 / PROGETTO VARIANTE 2 — 22090

ERNEUERUNG DER AUFSTIEGSANLAGEN "KRONPLATZ 1+2"
MIT NEUER PISTENANBINDUNG AM KRONPLATZ IN DER GEMEINDE BRUNECK

PROJEKTANT / PROGETTISTA
iPM Engineering
Dott. Ing. Markus Pescollderungg / Dott. Ing. Udo Mall
I-39031 Bruneck, Gilmplatz 2 / Brunico, piazza Gilm 2 - 0474/050005 - info@ipm.bz - www.ipm.bz

Datum data	bearb. elab.	gepr. esam.
August 2026	TP	MP

Plan-Nr. / n° disegno: 04.1.f

Diese Zeichnung darf ohne unsere Genehmigung weder vervielfältigt noch Dritten zugänglich gemacht werden.
È vietata la riproduzione nonché la trasmissione a terzi di questo documento senza la nostra autorizzazione.

H/B = 594 / 680 (0.40m²)

Allplan 2025

I - 39031 Bruneck, Gilplatz 2 / Brunico, piazza Gilm 2
Tel. +39-0474-050005 - info@ipm.bz - www.ipm.bz

MITTELSTATION

PROJEKT - MITTALSTATION

LAGEPLAN

Mst. 1:250

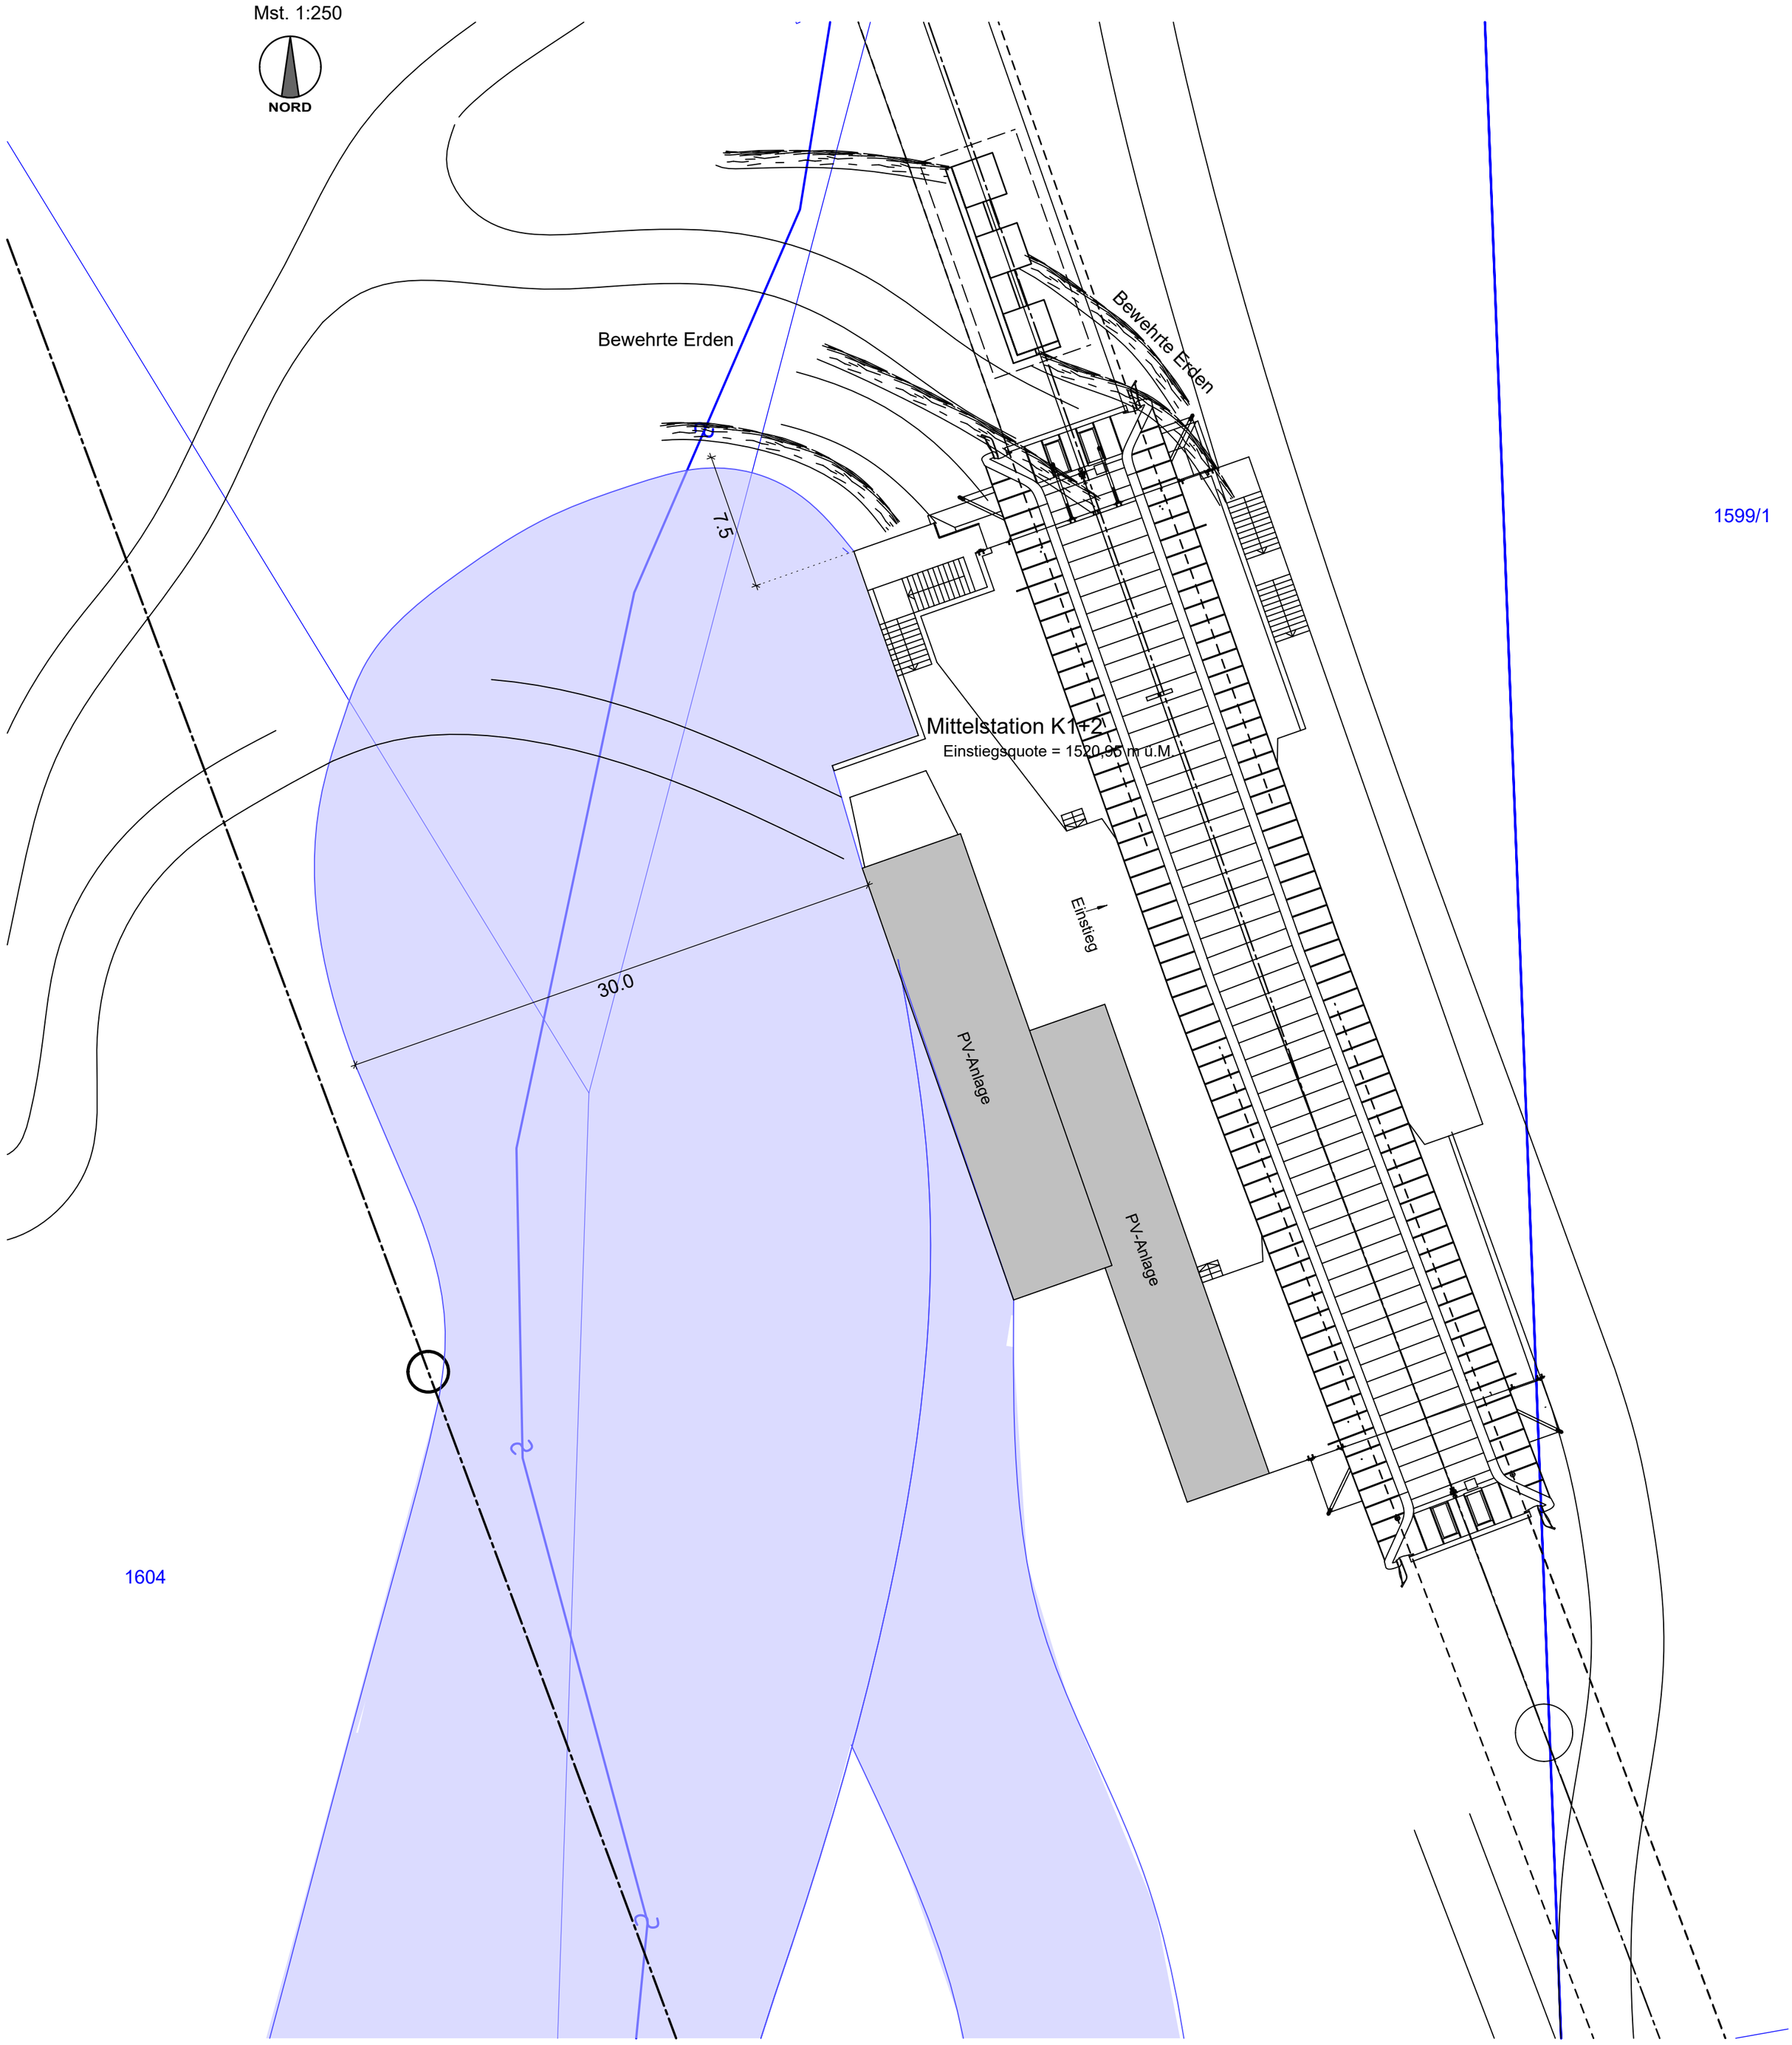

LEGENDE:

- BESTEHENDE BAUTEILE
- NEUE BAUTEILE
- ABZUBRECHENDE BAUTEILE

VARIANTEPROJEKT 2 / PROGETTO VARIANTE 2 — 22090

ERNEUERUNG DER AUFSTIEGSANLAGEN "KRONPLATZ 1+2"
MIT NEUER PISTENANBINDUNG AM KRONPLATZ IN DER GEMEINDE BRUNECK

August 2026	TP	MP
Datum data	bearb. elab.	gepr. esam.

Plan-Nr. — n° disegno

PROJEKTANT / PROGETTISTA

iPM Engineering
Dott. Ing. Markus Pescollderungg / Dott. Ing. Udo Mall
I-39031 Bruneck, Gilmplatz 2 / Brunico, piazza Gilm 2 - 0474/050005 - info@ipm.bz - www.ipm.bz

Diese Zeichnung darf ohne unsere Genehmigung weder vervielfältigt noch Dritten zugänglich gemacht werden.
É vietata la riproduzione nonché la trasmissione a terzi di questo documento senza la nostra autorizzazione.

H/B = 550 / 420 (0.23m²) — Allplan 2025

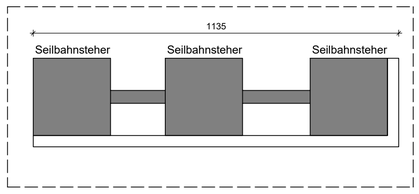

4.UNTERGESCHOSS
Mst. 1:100

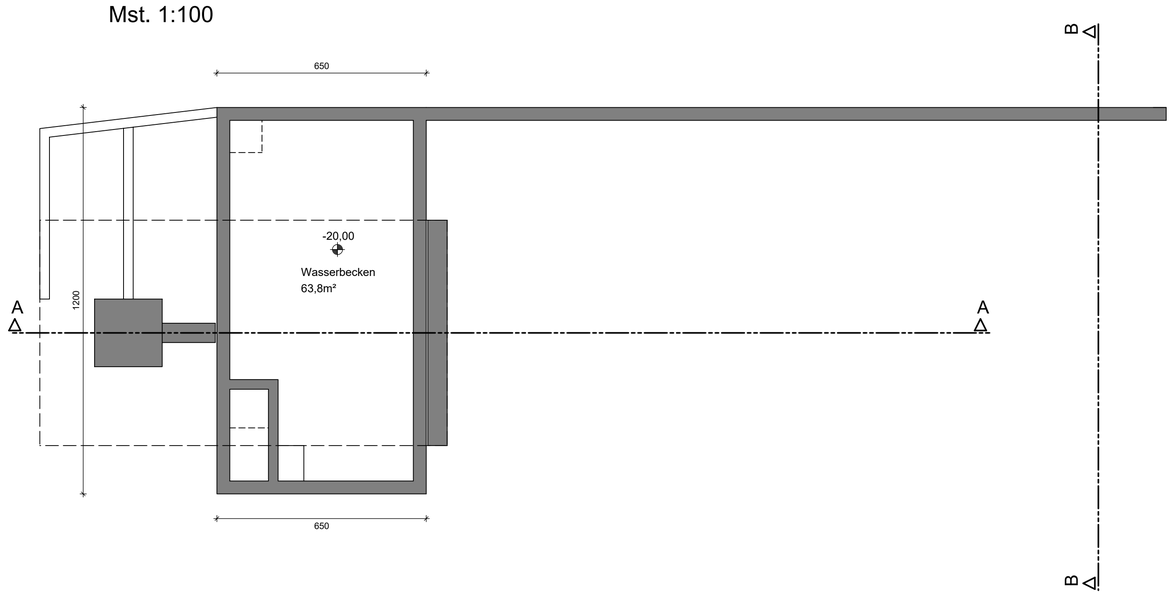

ZWISCHENGESCHOSS
Mst. 1:100

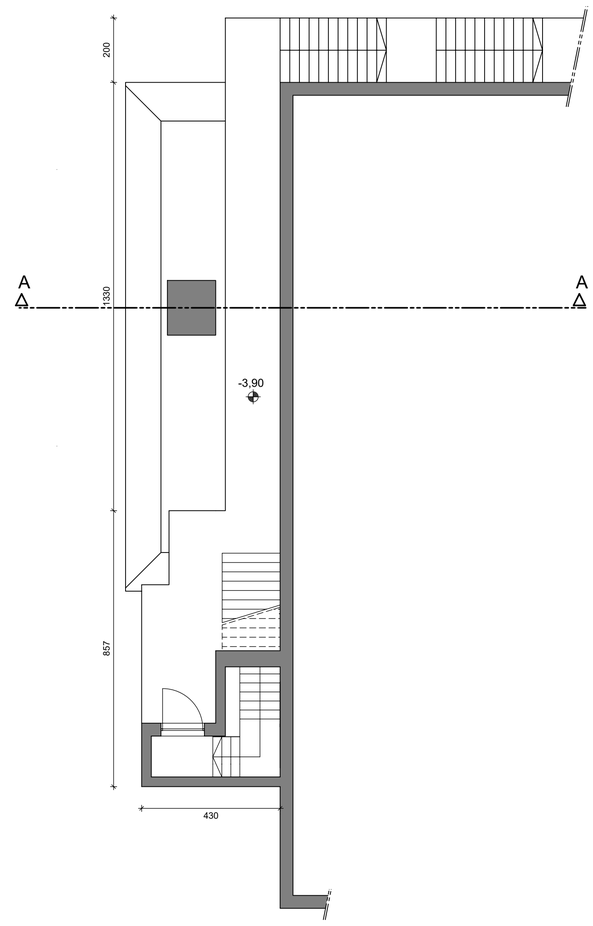

3.UNTERGESCHOSS
Mst. 1:100

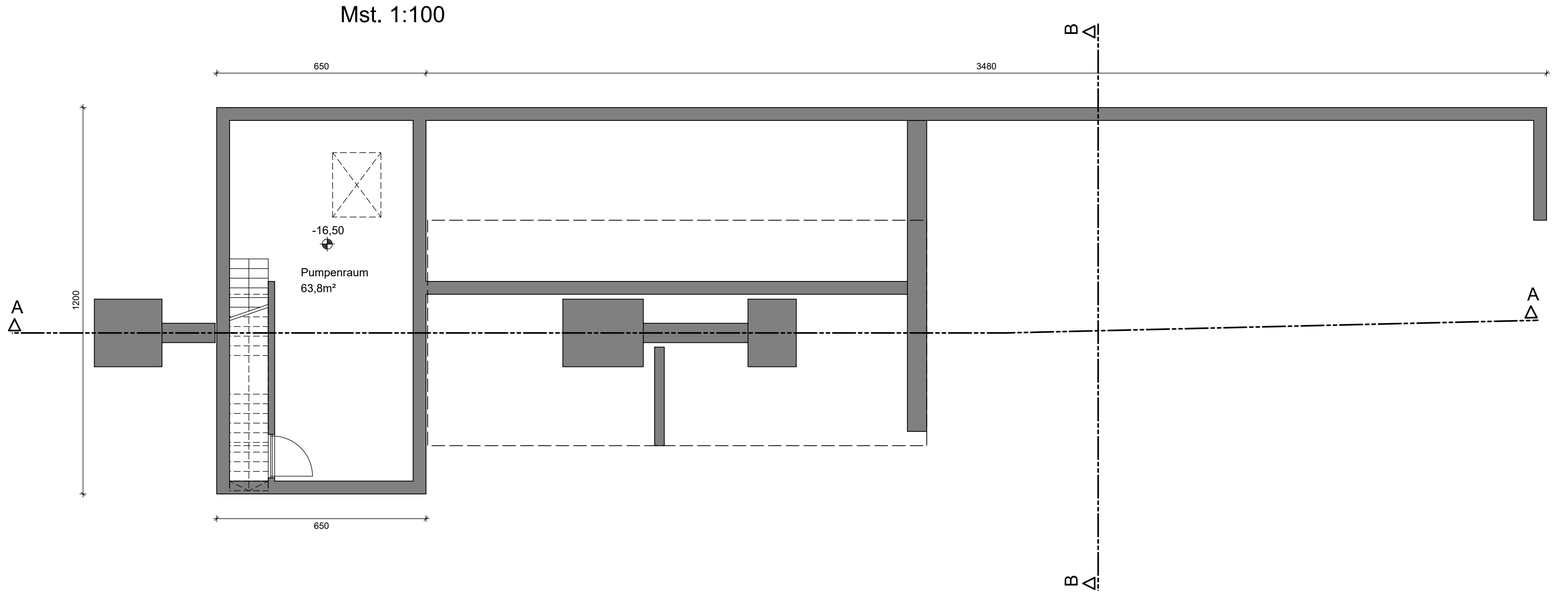

2.UNTERGESCHOSS
Mst. 1:100

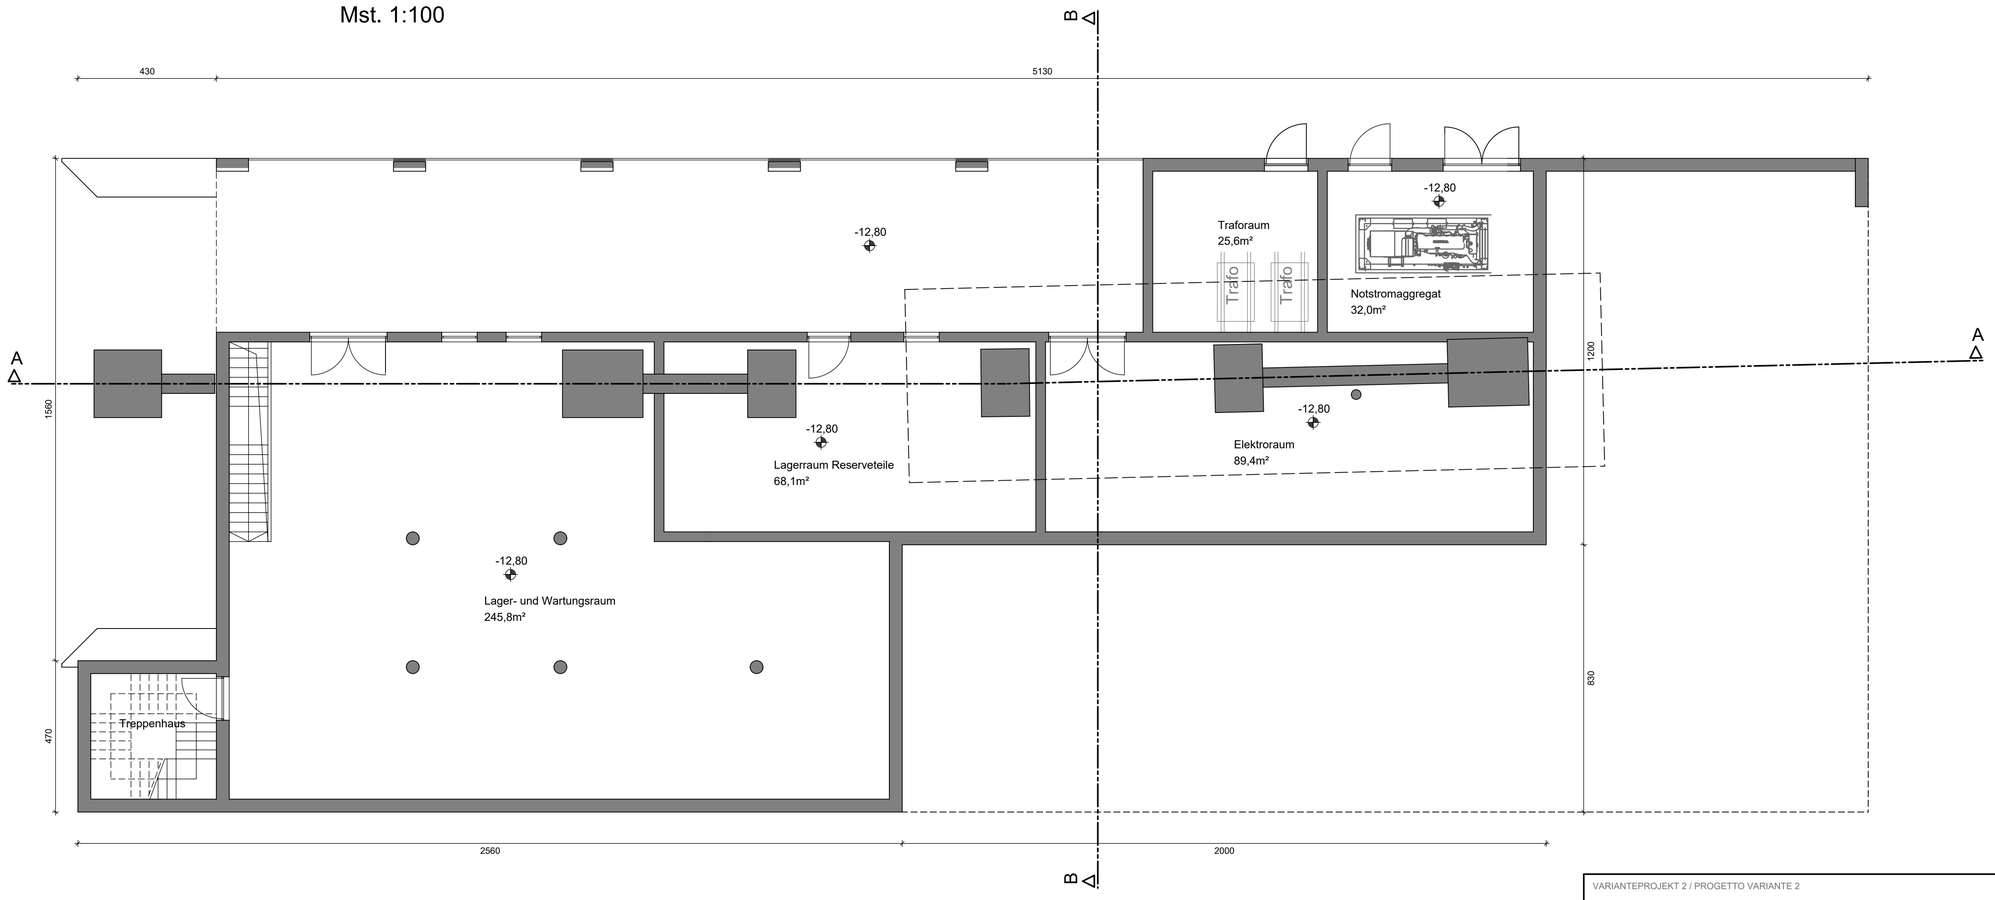

VARIANTEPROJEKT 2 / PROGETTO VARIANTE 2 — 22090

ERNEUERUNG DER AUFSTIEGSANLAGEN "KRONPLATZ 1+2"
MIT NEUER PISTENANBINDUNG AM KRONPLATZ IN DER GEMEINDE BRUNECK

Datum data	bearb. elab.	gepr. esam.
August 2026	TP	MP

Plan-Nr. / n° disegno: 04.1.i1

PROJEKTANT / PROGETTISTA
iPM Engineering
Dott. Ing. Markus Pescollderungg / Dott. Ing. Udo Mall
I-39031 Bruneck, Gilmplatz 2 / Brunico, piazza Gilm 2 - 0474/050005 - info@ipm.bz - www.ipm.bz

Diese Zeichnung darf ohne unsere Genehmigung weder vervielfältigt noch Dritten zugänglich gemacht werden.
È vietata la riproduzione nonché la trasmissione a terzi di questo documento senza la nostra autorizzazione.

H/B = 891 / 800 (0.71m²)
Allplan 2025

1.UNTERGESCHOSS
Mst. 1:100

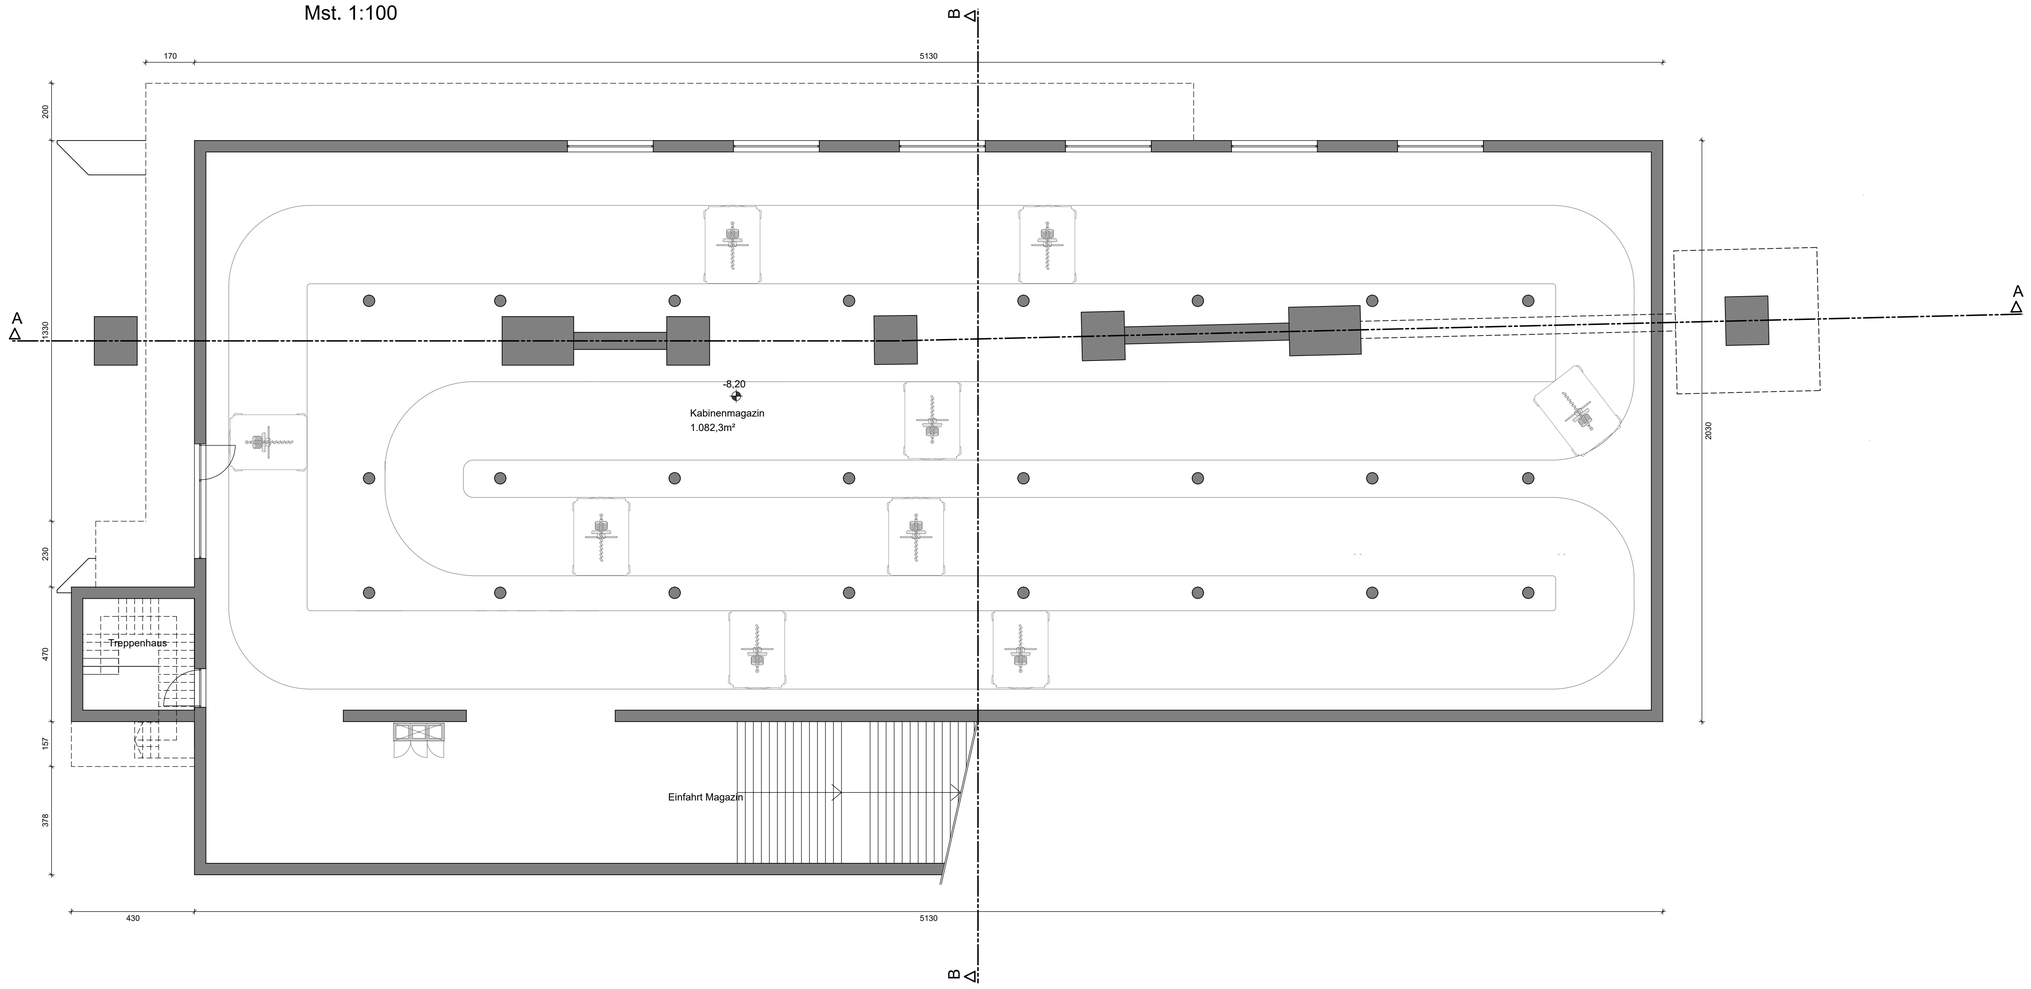

ERDGESCHOSS
Mst. 1:100

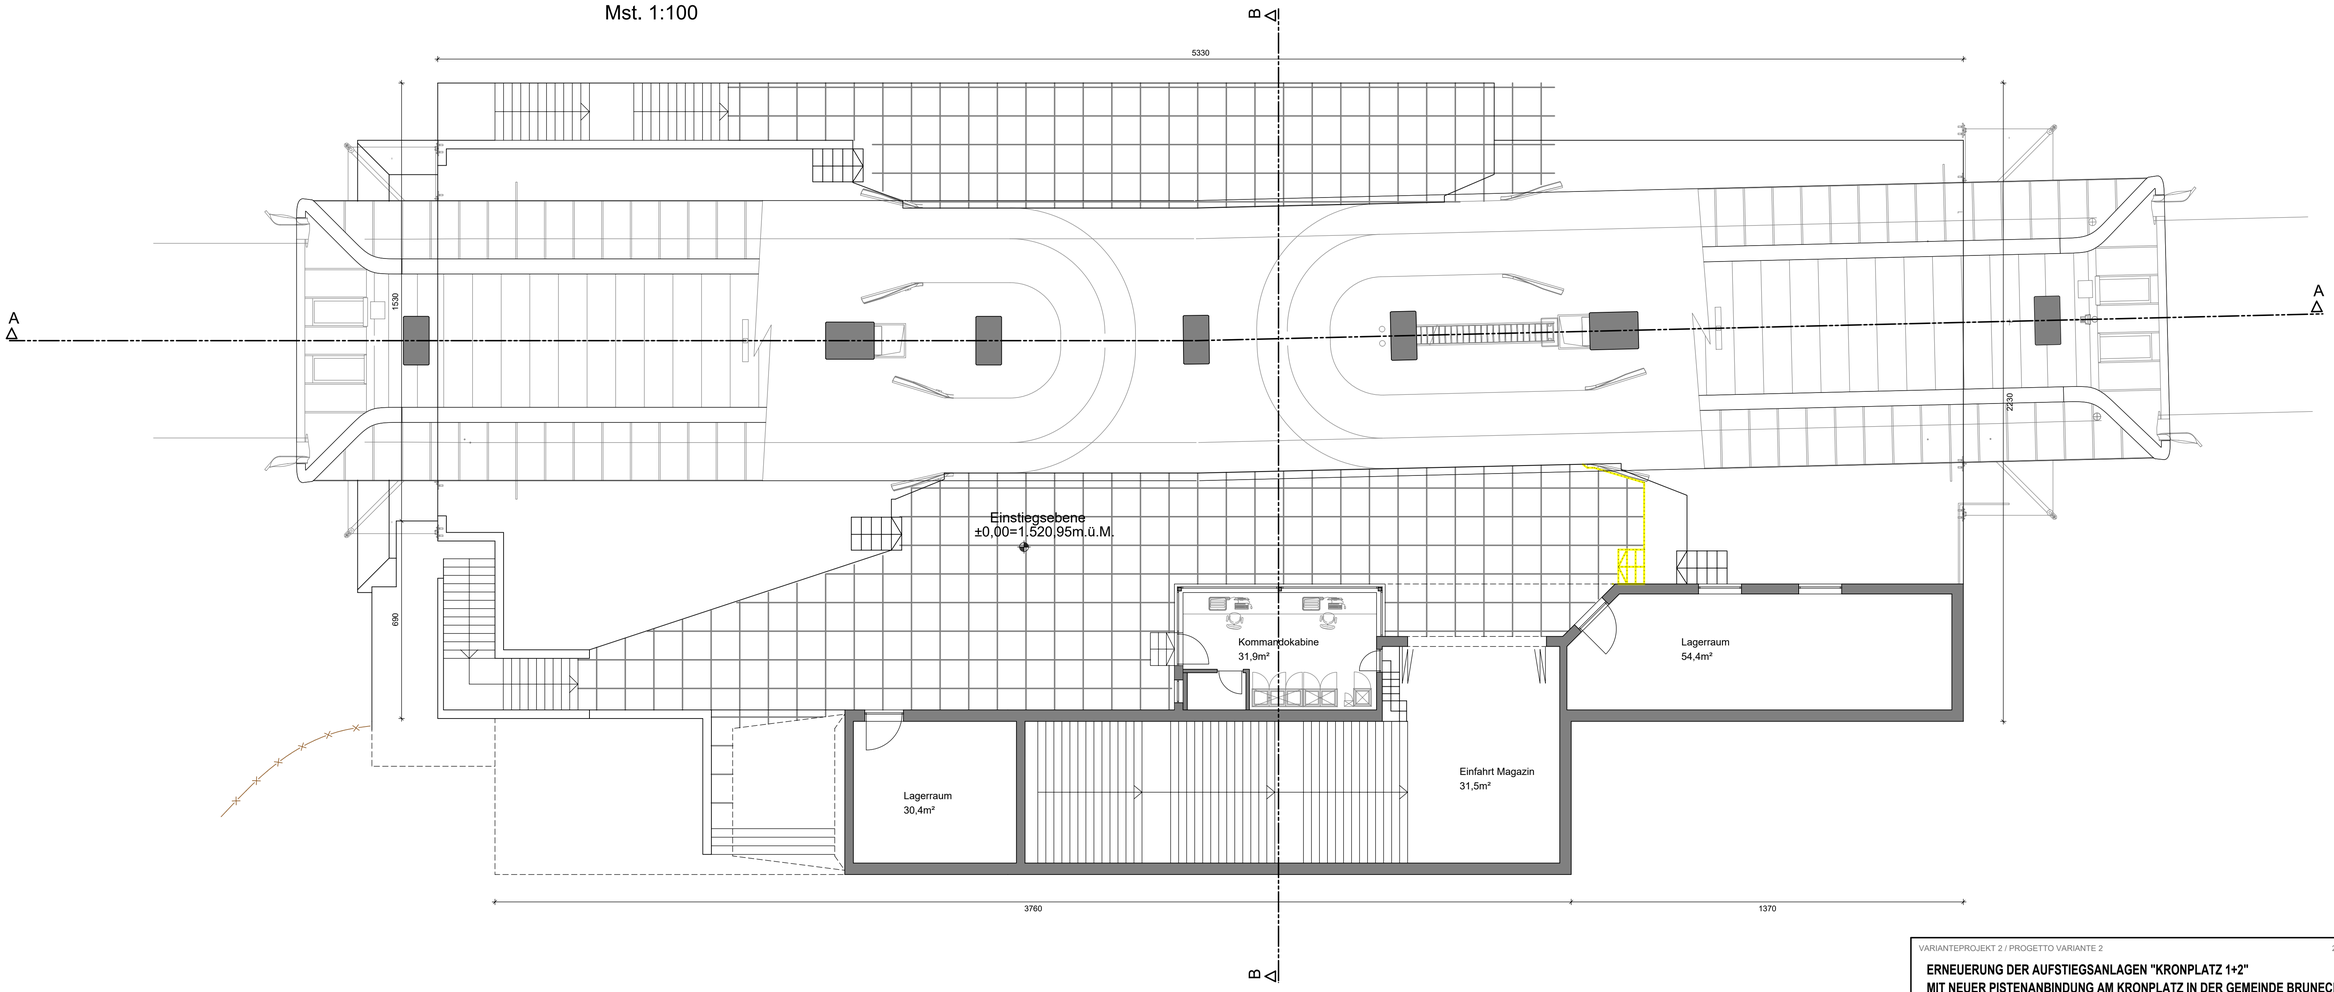

VARIANTEPROJEKT 2 / PROGETTO VARIANTE 2 — 22090

ERNEUERUNG DER AUFSTIEGSANLAGEN "KRONPLATZ 1+2"
MIT NEUER PISTENANBINDUNG AM KRONPLATZ IN DER GEMEINDE BRUNECK

August 2026	TP	MP
Datum / data	bearb. / elab.	gepr. / esam.

Plan-Nr. / n° disegno: 04.1.i2

PROJEKTANT / PROGETTISTA
iPM Engineering
Dott. Ing. Markus Pescollderungg / Dott. Ing. Udo Mall
I-39031 Bruneck, Gilmplatz 2 / Brunico, piazza Gilm 2 - 0474/050005 - info@ipm.bz - www.ipm.bz

Diese Zeichnung darf ohne unsere Genehmigung weder vervielfältigt noch Dritten zugänglich gemacht werden.
È vietata la riproduzione nonché la trasmissione a terzi di questo documento senza la nostra autorizzazione.

H/B = 800 / 900 (0.72m²) — Allplan 2025

SCHNITT B-B
Mst. 1:100

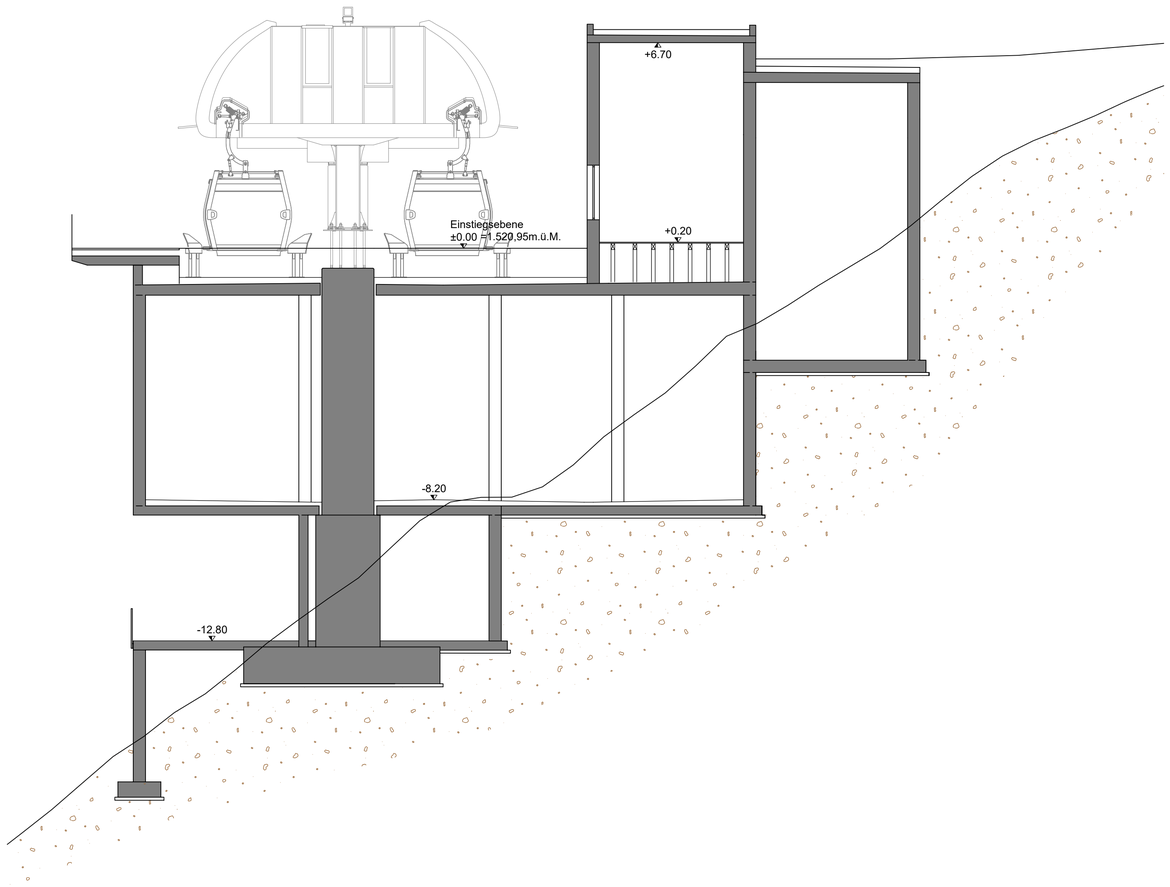

SCHNITT A-A
Mst. 1:100

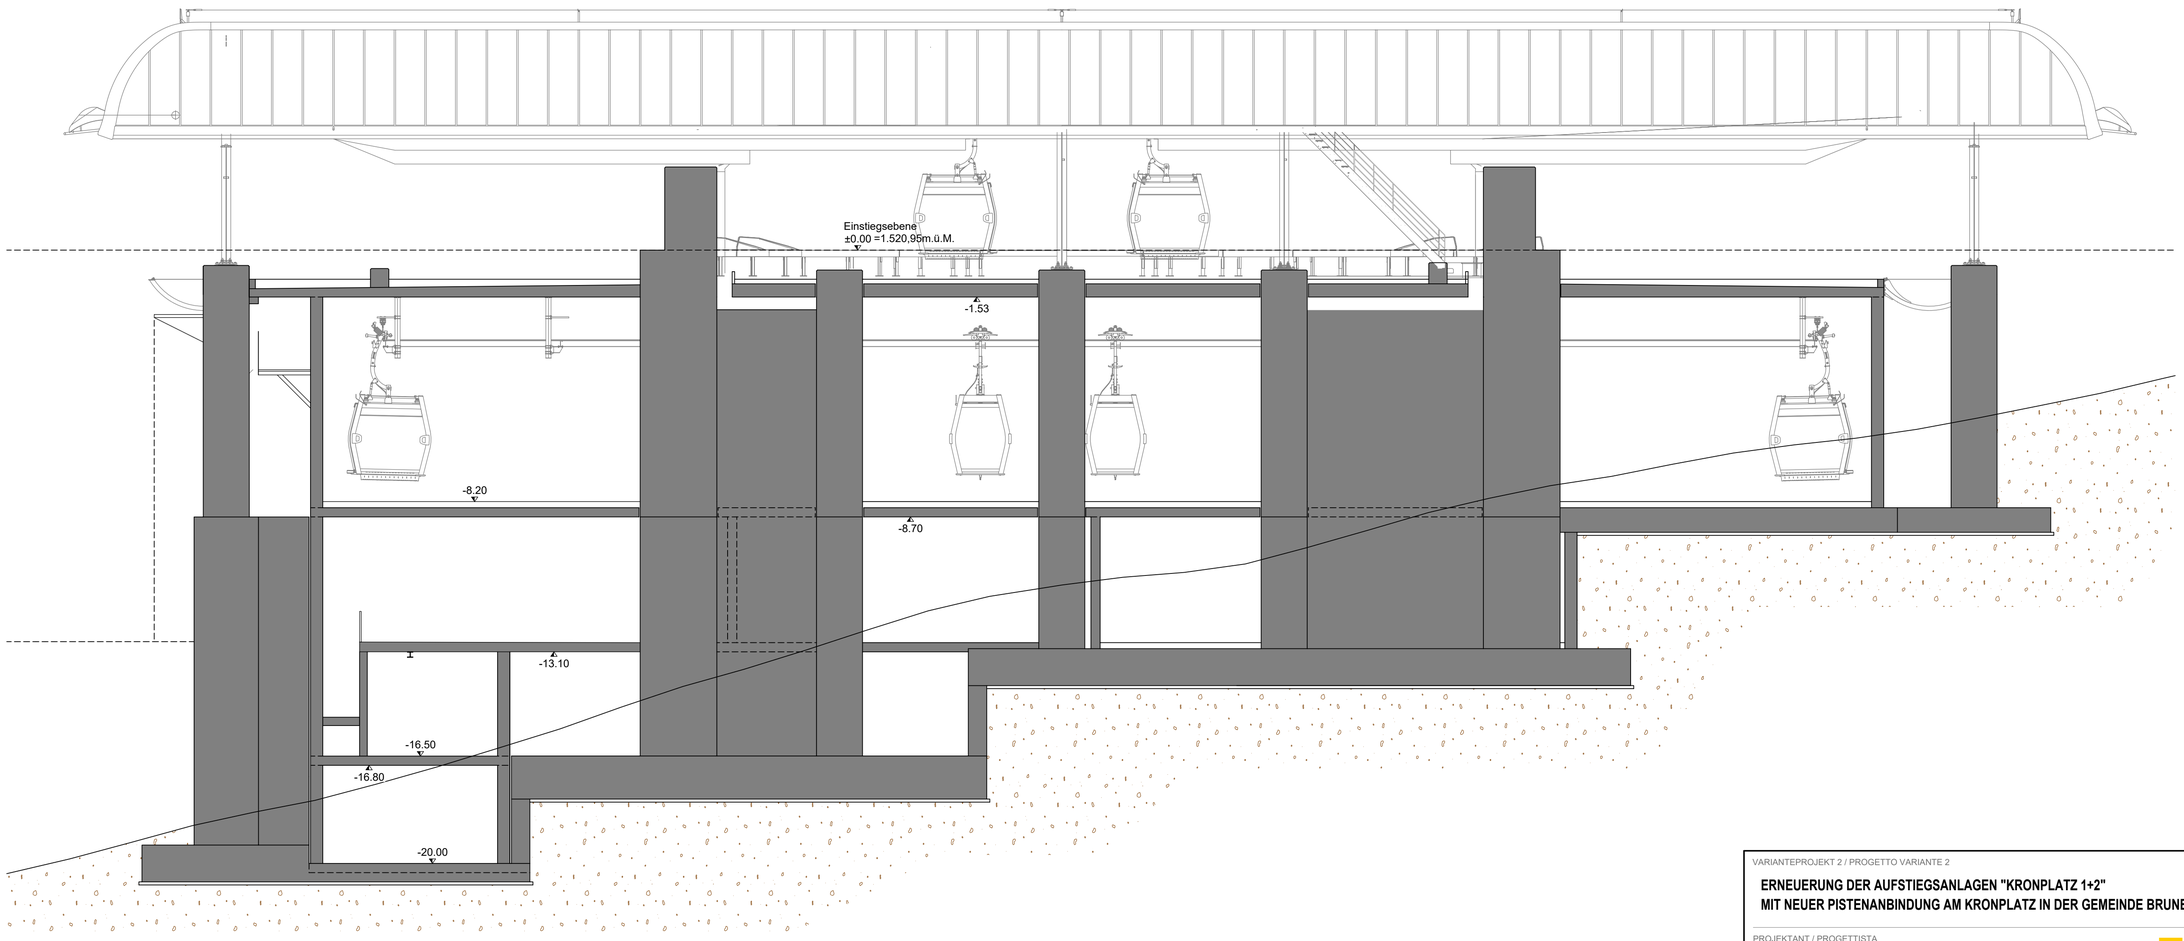

VARIANTEPROJEKT 2 / PROGETTO VARIANTE 2

22090

ERNEUERUNG DER AUFSTIEGSANLAGEN "KRONPLATZ 1+2"
MIT NEUER PISTENANBINDUNG AM KRONPLATZ IN DER GEMEINDE BRUNECK

August 2026	TP	MP
Datum data	bearb. elab.	gepr. esam.

Plan-Nr. n° disegno: 04.1.j

PROJEKTANT / PROGETTISTA

iPM Engineering
Dott. Ing. Markus Pescollderungg / Dott. Ing. Udo Mall
I-39031 Bruneck, Gilmplatz 2 / Brunico, piazza Gilm 2 - 0474/050005 - info@ipm.bz - www.ipm.bz

Diese Zeichnung darf ohne unsere Genehmigung weder vervielfältigt noch Dritten zugänglich gemacht werden.
È vietata la riproduzione nonché la trasmissione a terzi di questo documento senza la nostra autorizzazione.

H/B = 750 / 840 (0.63m²)

Allplan 2025

NORDANSICHT
Mst. 1:100

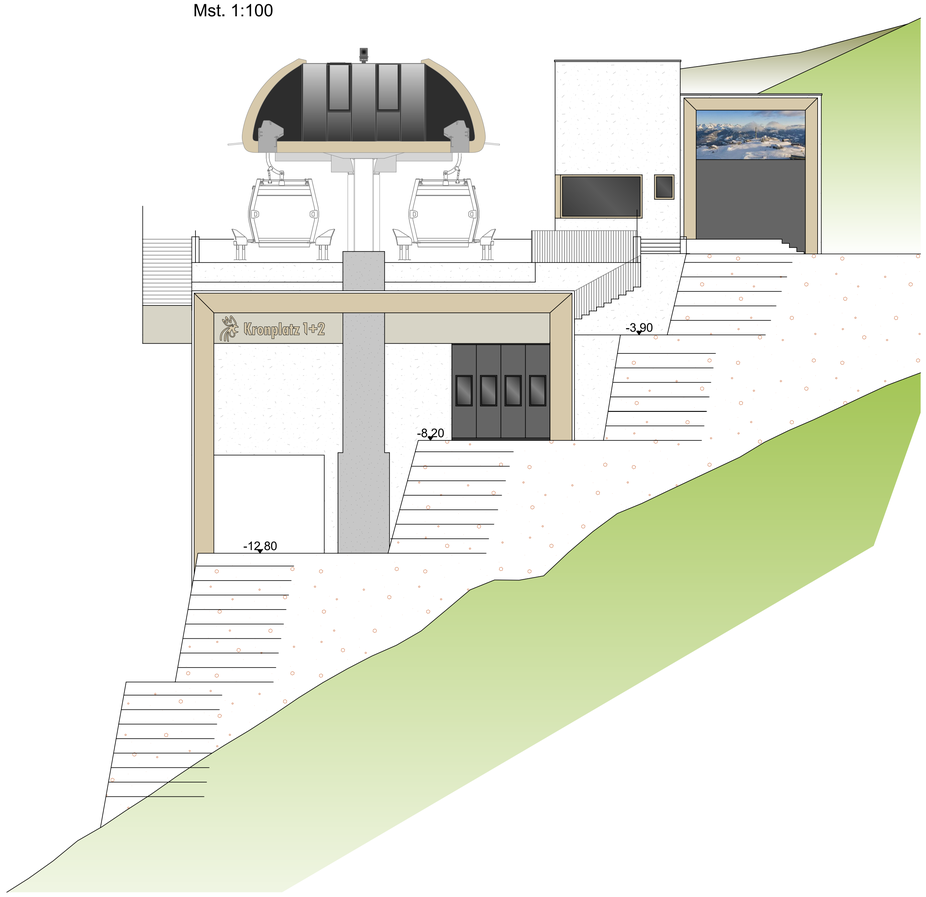

OSTANSICHT
Mst. 1:100

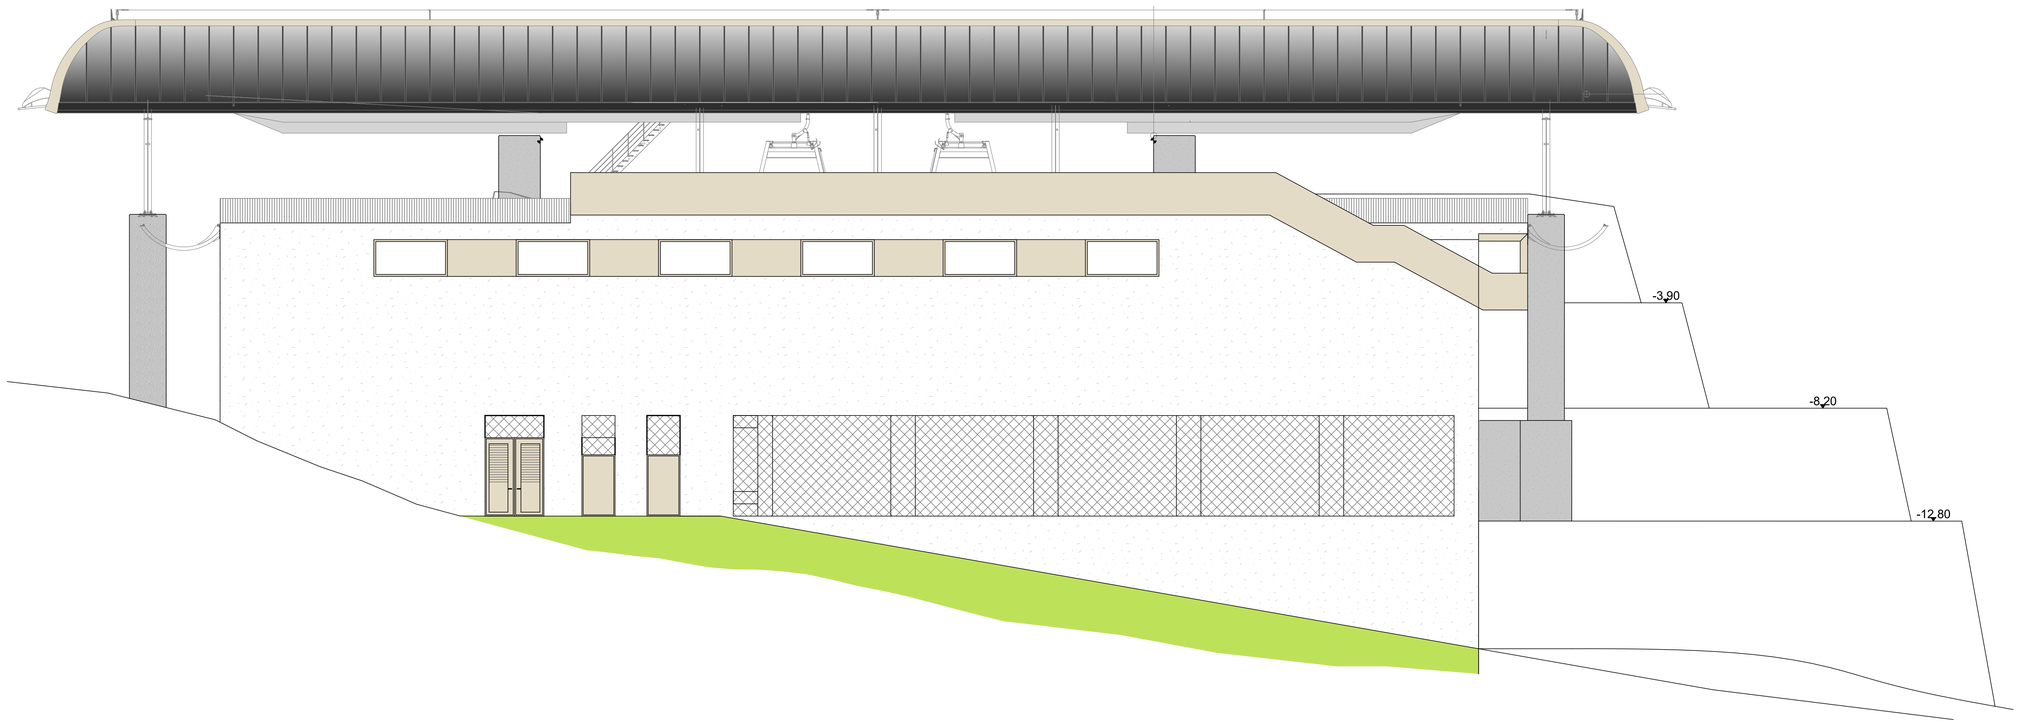

VARIANTEPROJEKT 2 / PROGETTO VARIANTE 2 — 22090

ERNEUERUNG DER AUFSTIEGSANLAGEN "KRONPLATZ 1+2"
MIT NEUER PISTENANBINDUNG AM KRONPLATZ IN DER GEMEINDE BRUNECK

PROJEKTANT / PROGETTISTA
iPM Engineering
Dott. Ing. Markus Pescollderungg / Dott. Ing. Udo Mall
I-39031 Bruneck, Gilmplatz 2 / Brunico, piazza Gilm 2 - 0474/050005 - info@ipm.bz - www.ipm.bz

August 2026	TP	MP
Datum / data	bearb. / elab.	gepr. / esam.

Plan-Nr. / n° disegno: 04.1.k

Diese Zeichnung darf ohne unsere Genehmigung weder vervielfältigt noch Dritten zugänglich gemacht werden.
E vietata la riproduzione nonché la trasmissione a terzi di questo documento senza la nostra autorizzazione.

H/B = 891 / 1050 (0.94m²) — Allplan 2025

I - 39031 Bruneck, Gilplatz 2 / Brunico, piazza Gilm 2
Tel. +39-0474-050005 - info@ipm.bz - www.ipm.bz

BERGSTATION

PROJEKT - BERGSTATION

LAGEPLAN

Mst. 1:250

NORD

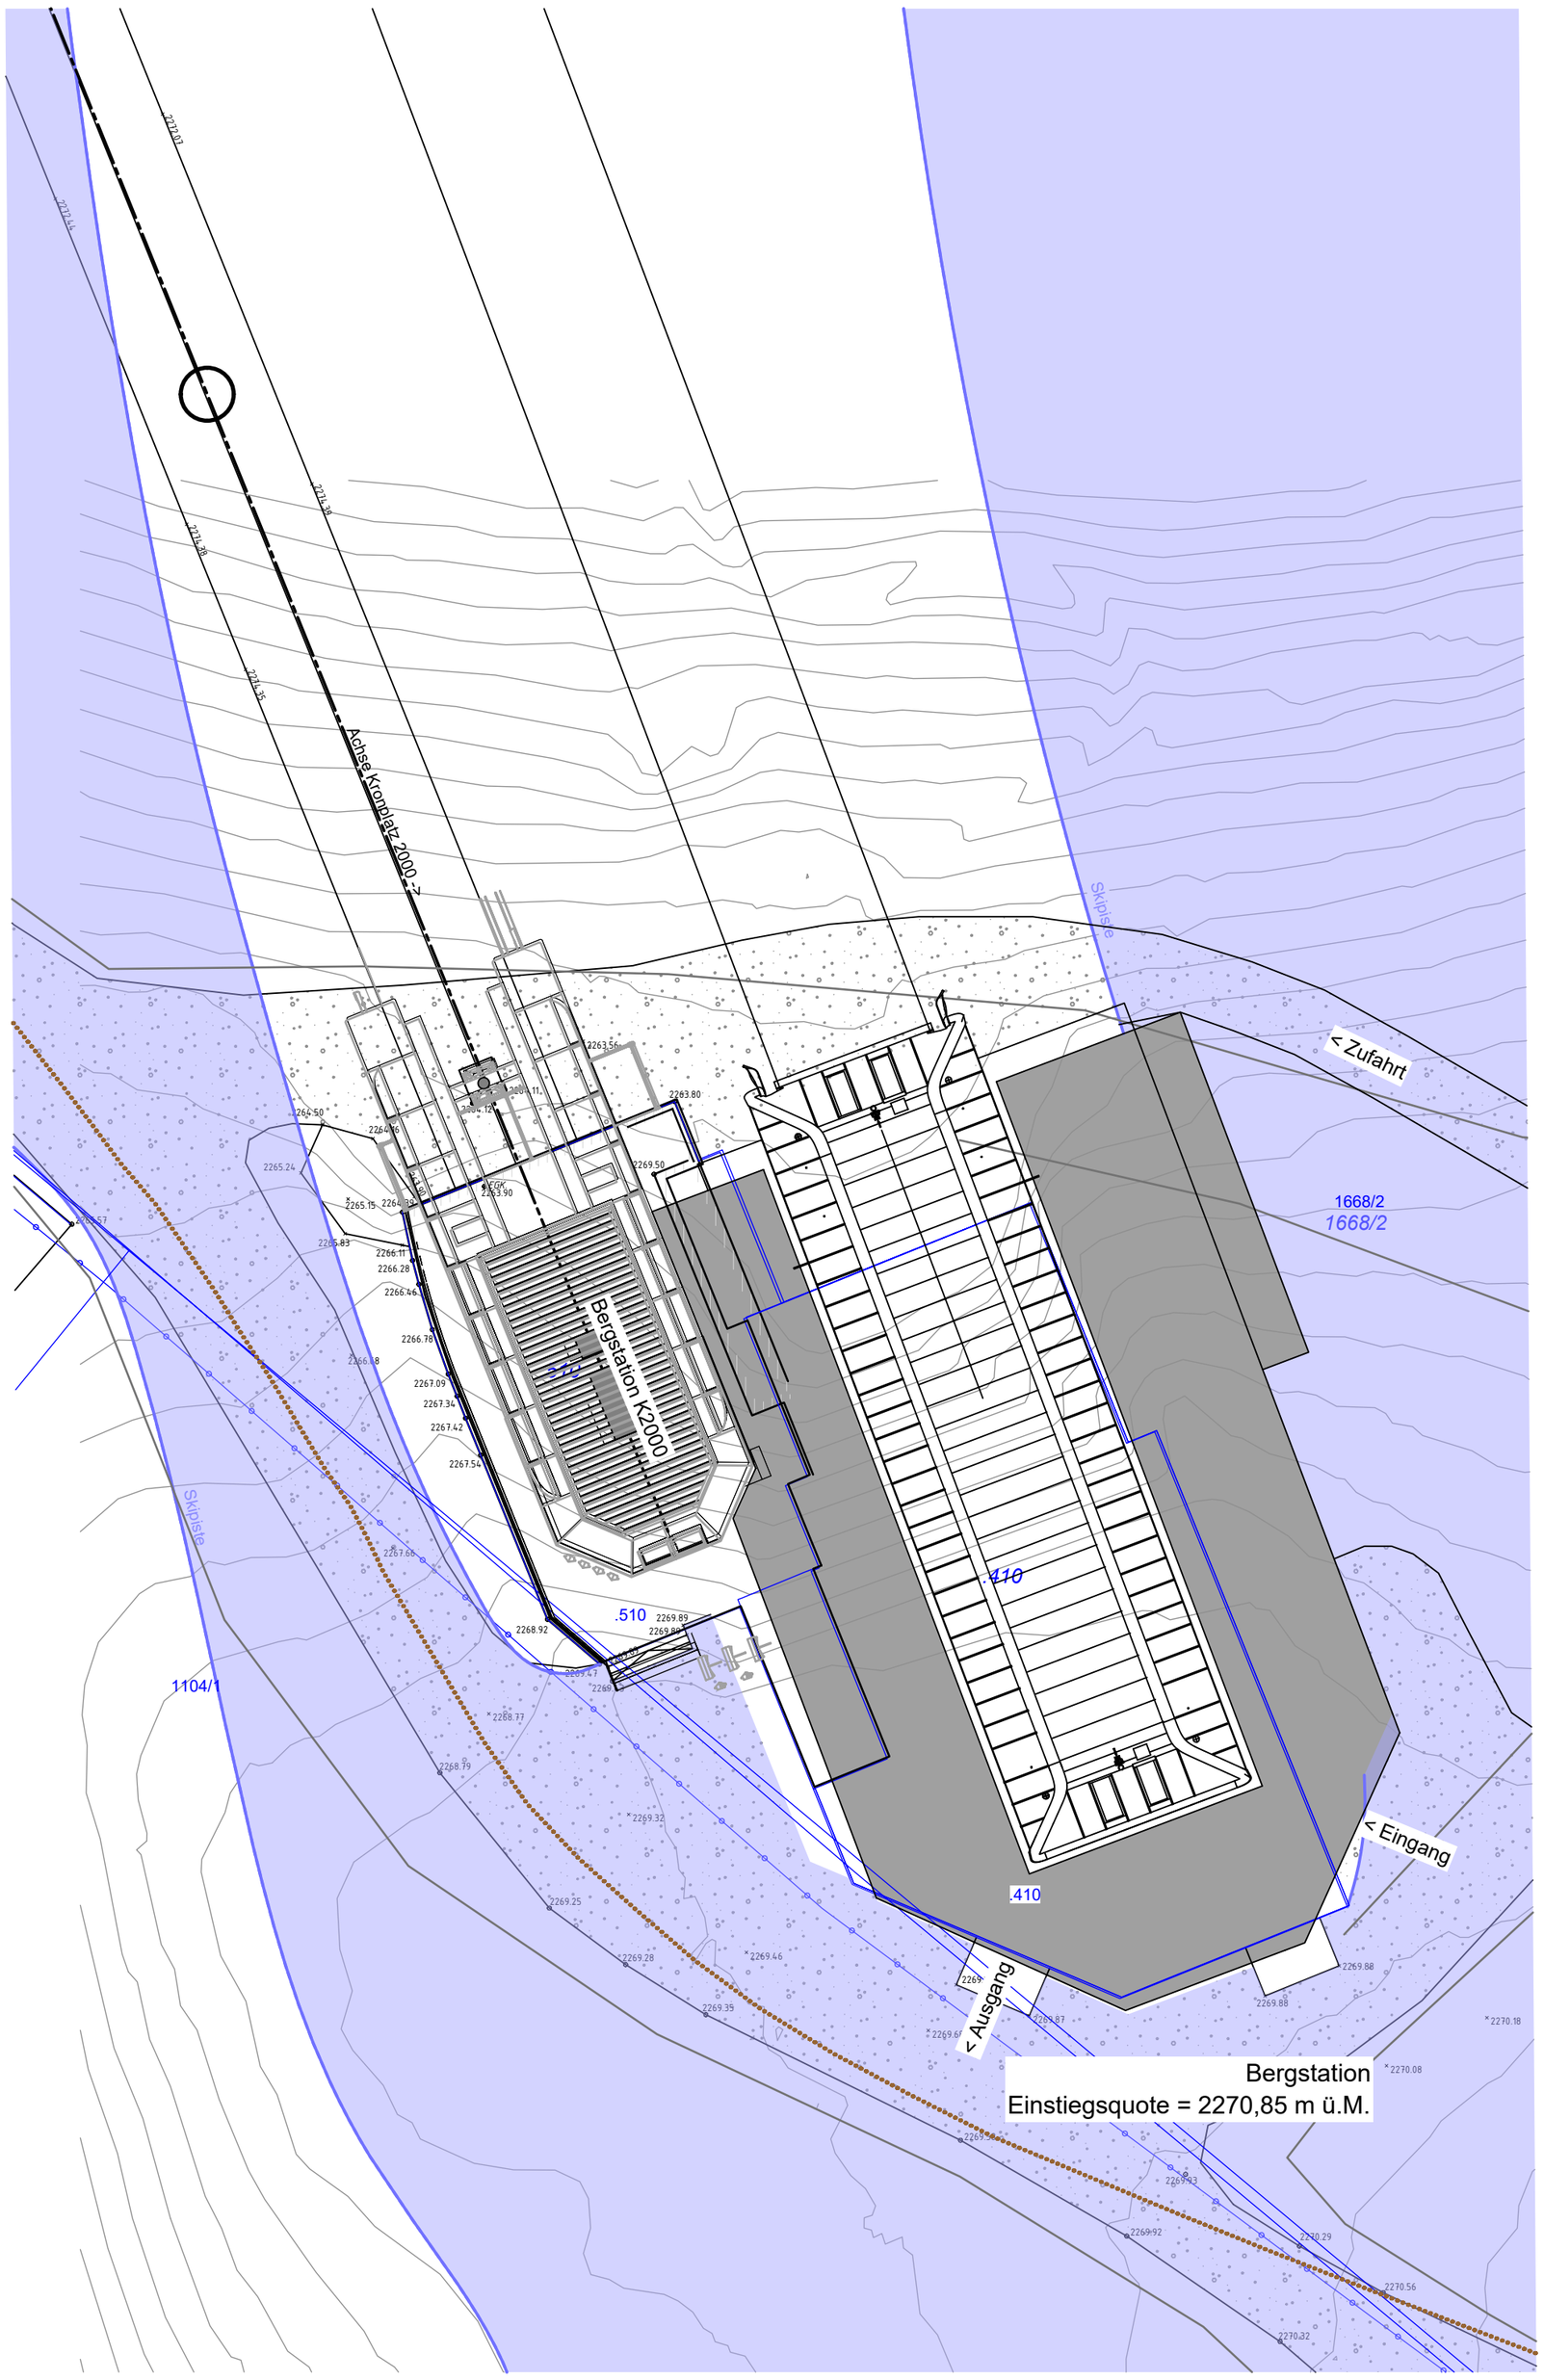

LEGENDE:

- BESTEHENDE BAUTEILE
- NEUE BAUTEILE
- ABZUBRECHENDE BAUTEILE

VARIANTEPROJEKT 2 / PROGETTO VARIANTE 2 — 22090

ERNEUERUNG DER AUFSTIEGSANLAGEN "KRONPLATZ 1+2"
MIT NEUER PISTENANBINDUNG AM KRONPLATZ IN DER GEMEINDE BRUNECK

PROJEKTANT / PROGETTISTA

iPM **Engineering**
Dott. Ing. Markus Pescollderungg / Dott. Ing. Udo Mall
I-39031 Bruneck, Gilmplatz 2 / Brunico, piazza Gilm 2 - 0474/050005 - info@ipm.bz - www.ipm.bz

August 2026	TP	MP
Datum data	bearb. elab.	gepr. esam.

Plan-Nr. / n° disegno: 04.1.m

Diese Zeichnung darf ohne unsere Genehmigung weder vervielfältigt noch Dritten zugänglich gemacht werden.
É vietata la riproduzione nonché la trasmissione a terzi di questo documento senza la nostra autorizzazione.

H/B = 520 / 420 (0.22m²)

Allplan 2025

ERDGESCHOSS
Mst. 1:100

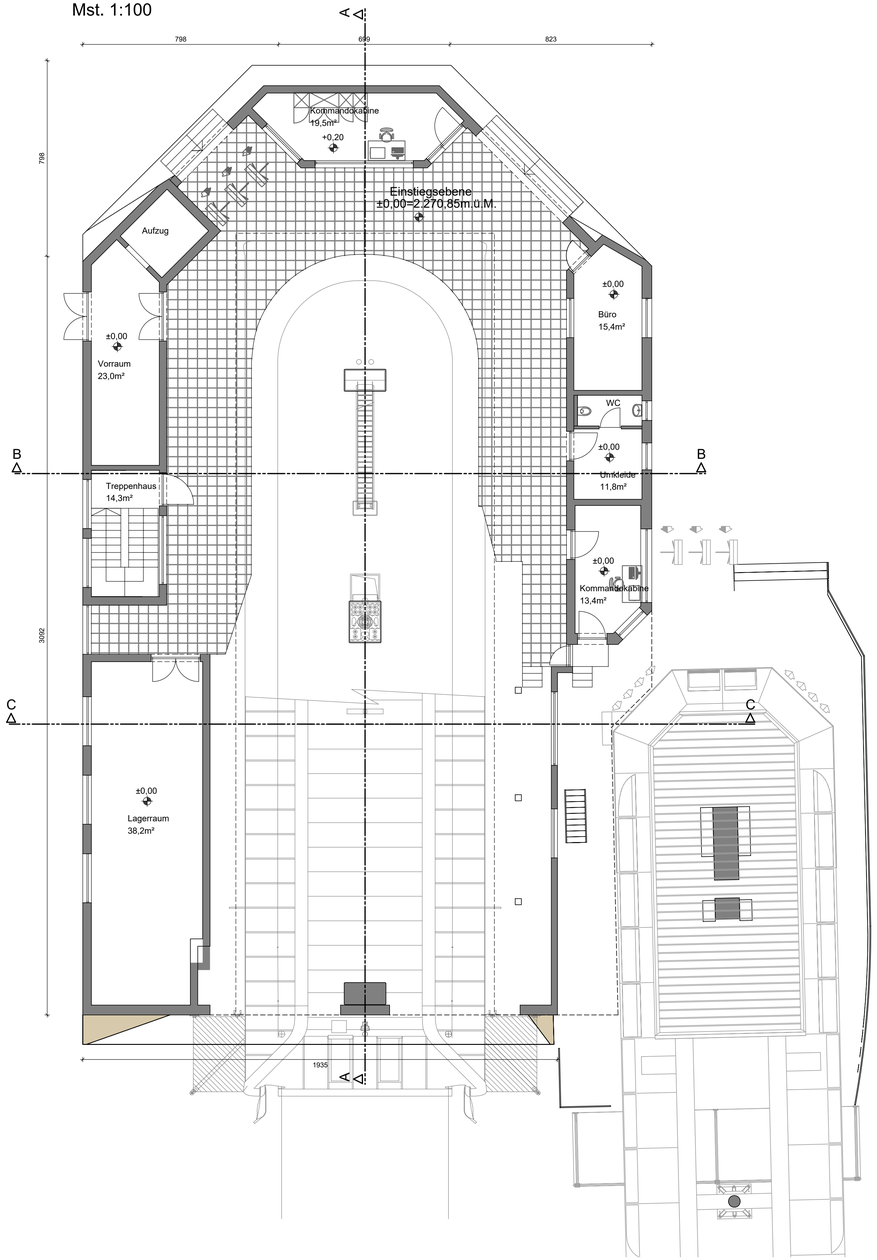

ZWISCHENGESCHOSS
Mst. 1:100

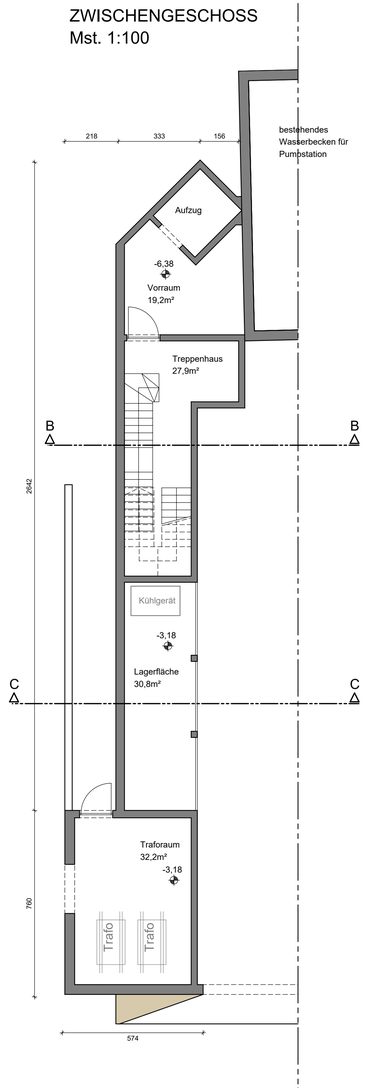

1.UNTERGESCHOSS
Mst. 1:100

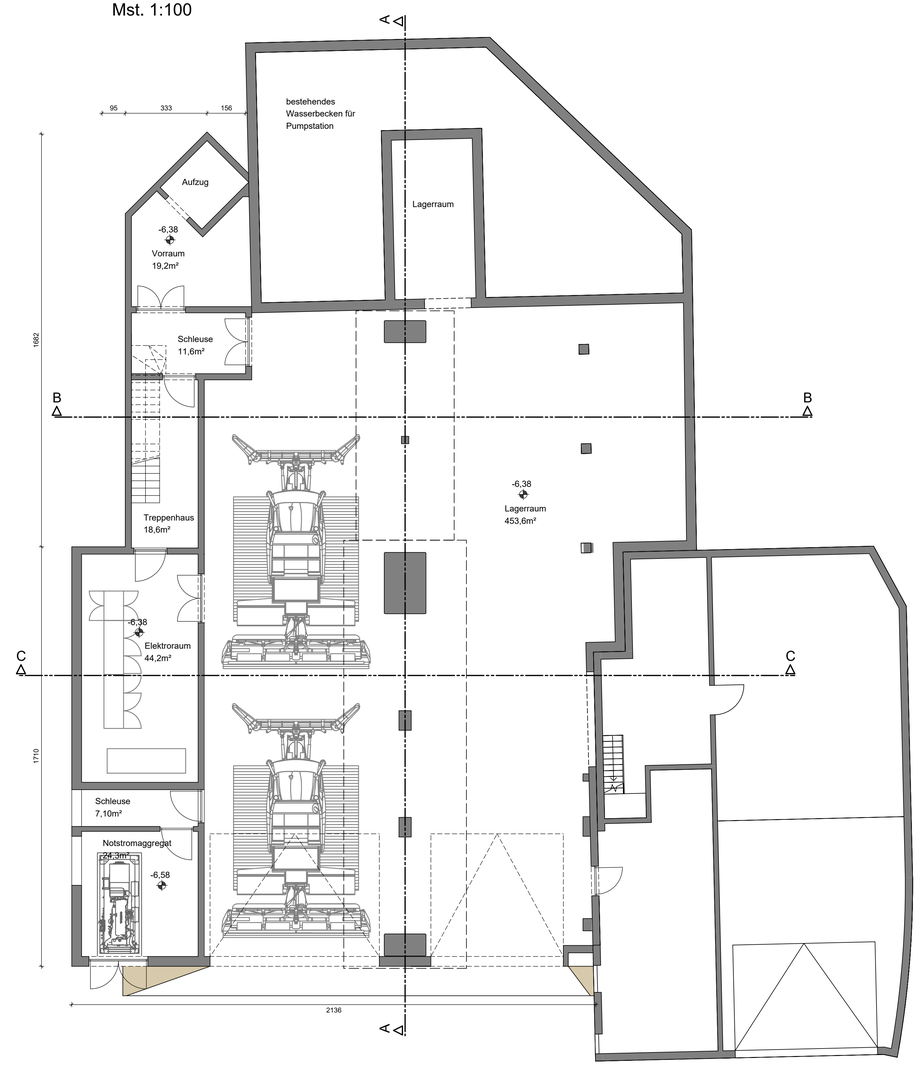

VARIANTEPROJEKT 2 / PROGETTO VARIANTE 2 — 22090

ERNEUERUNG DER AUFSTIEGSANLAGEN "KRONPLATZ 1+2"
MIT NEUER PISTENANBINDUNG AM KRONPLATZ IN DER GEMEINDE BRUNECK

PROJEKTANT / PROGETTISTA
iPM Engineering
Dott. Ing. Markus Pescollderungg / Dott. Ing. Udo Mall
I-39031 Bruneck, Gilmplatz 2 / Brunico, piazza Gilm 2 - 0474/050005 - info@ipm.bz - www.ipm.bz

Datum data	bearb. elab.	gepr. esam.
August 2026	TP	MP

Plan-Nr. / n° disegno: 04.1.n

Diese Zeichnung darf ohne unsere Genehmigung weder vervielfältigt noch Dritten zugänglich gemacht werden.
E vietata la riproduzione nonché la trasmissione a terzi di questo documento senza la nostra autorizzazione.

H/B = 600 / 1050 (0.63m²)

Allplan 2025

SCHNITT B-B
Mst. 1:100

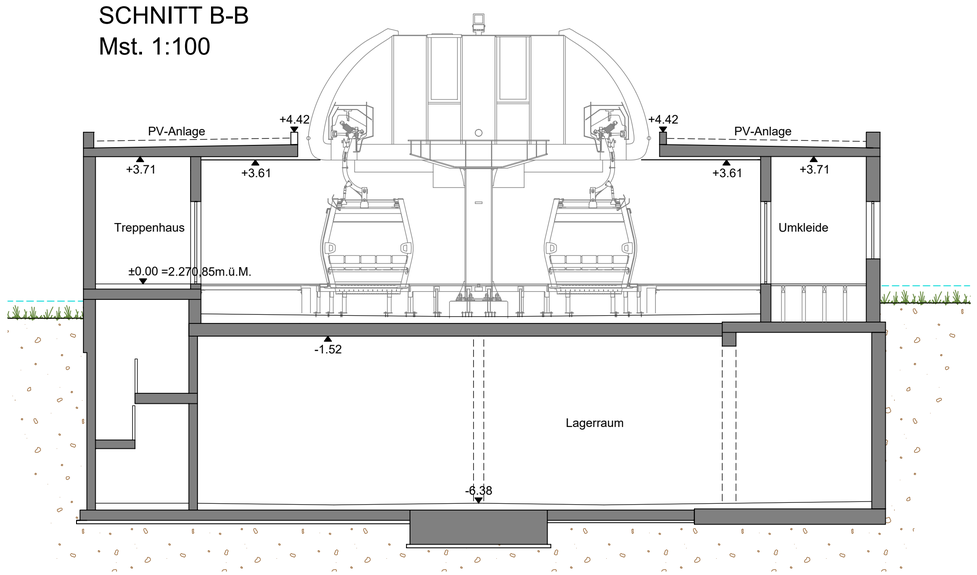

SCHNITT C-C
Mst. 1:100

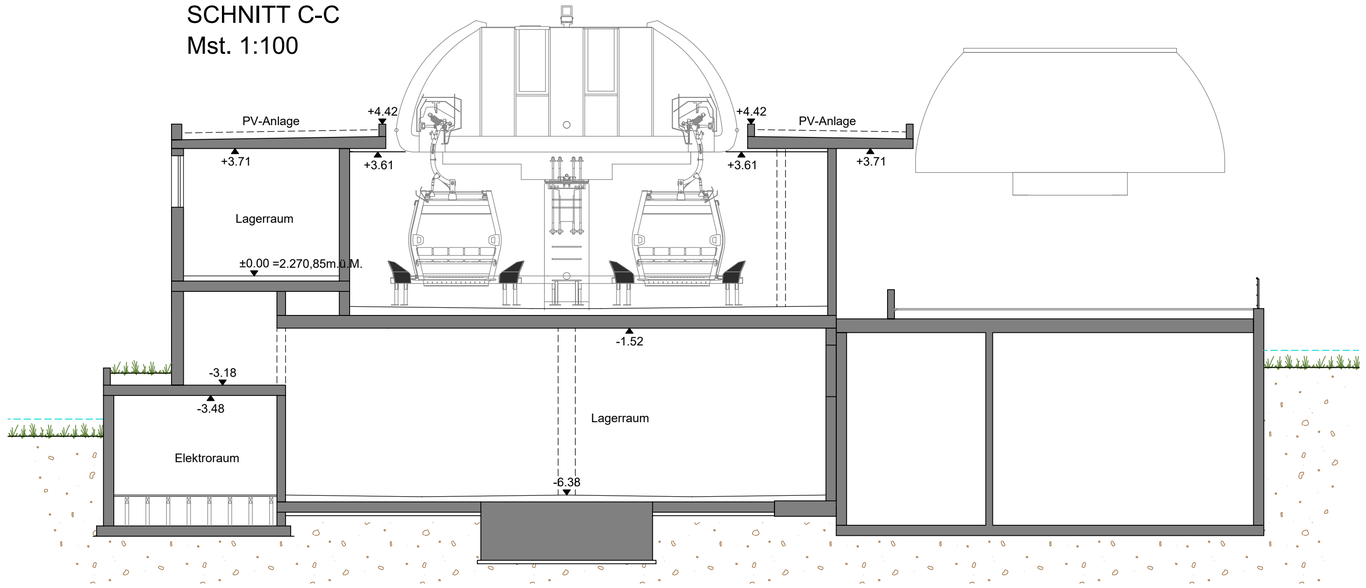

SCHNITT A-A
Mst. 1:100

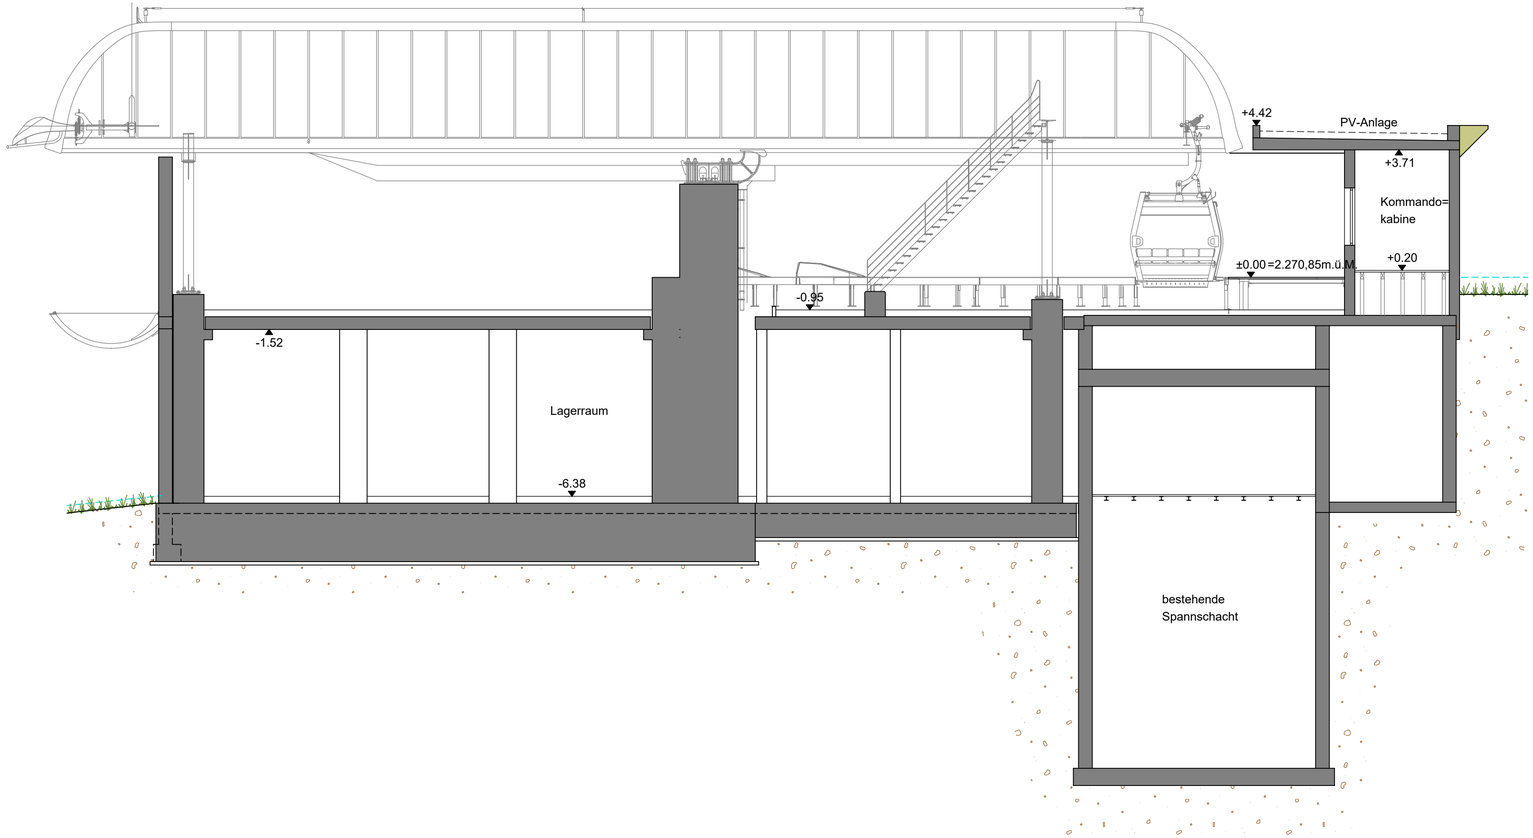

VARIANTEPROJEKT 2 / PROGETTO VARIANTE 2 — 22090

ERNEUERUNG DER AUFSTIEGSANLAGEN "KRONPLATZ 1+2"
MIT NEUER PISTENANBINDUNG AM KRONPLATZ IN DER GEMEINDE BRUNECK

PROJEKTANT / PROGETTISTA
iPM Engineering
Dott. Ing. Markus Pescollderungg / Dott. Ing. Udo Mall
I-39031 Bruneck, Gilmplatz 2 / Brunico, piazza Gilm 2 - 0474/050005 - info@ipm.bz - www.ipm.bz

Datum data	bearb. elab.	gepr. esam.
August 2026	TP	MP

Plan-Nr. / n° disegno: 04.1.o

Diese Zeichnung darf ohne unsere Genehmigung weder vervielfältigt noch Dritten zugänglich gemacht werden.
È vietata la riproduzione nonché la trasmissione a terzi di questo documento senza la nostra autorizzazione.

H/B = 500 / 750 (0.38m²)

Allplan 2025

OSTANSICHT
Mst. 1:100

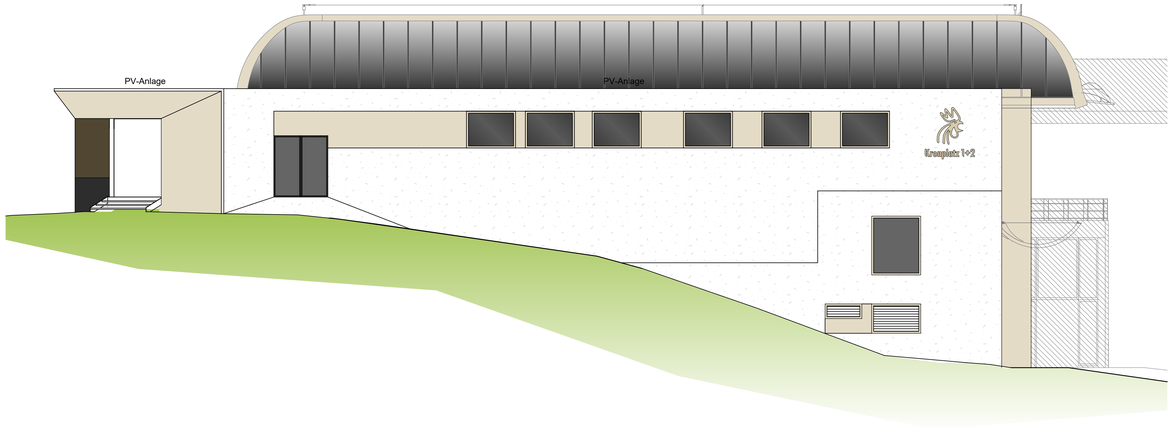

NORDANSICHT
Mst. 1:100

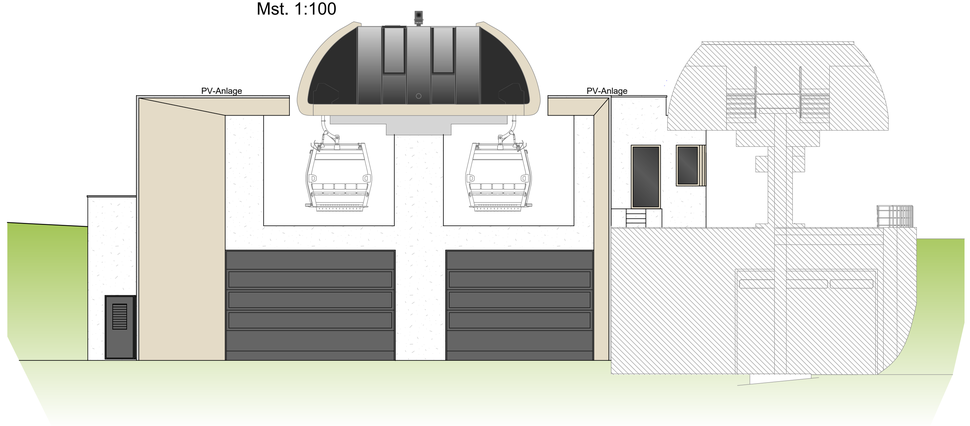

WESTANSICHT
Mst. 1:100

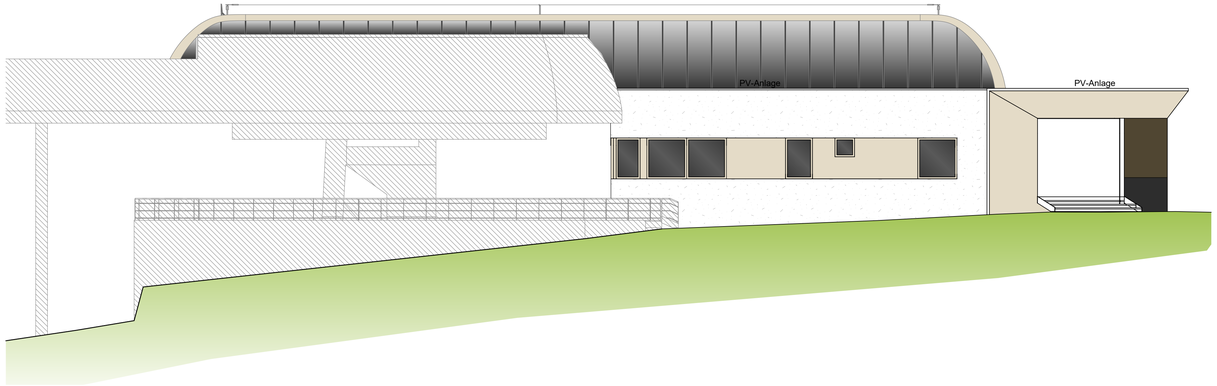

SÜDANSICHT
Mst. 1:100

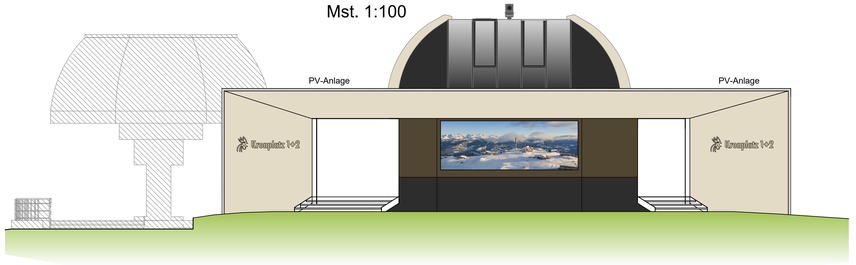

VARIANTEPROJEKT 2 / PROGETTO VARIANTE 2 22090

ERNEUERUNG DER AUFSTIEGSANLAGEN "KRONPLATZ 1+2"
MIT NEUER PISTENANBINDUNG AM KRONPLATZ IN DER GEMEINDE BRUNECK

August 2026	TP	MP
Datum data	bearb. elab.	gepr. esam.

Plan-Nr. n° disegno
04.1.p

PROJEKTANT / PROGETTISTA
iPM Engineering
Dott. Ing. Markus Pescollderungg / Dott. Ing. Udo Mall
I-39031 Bruneck, Gilmplatz 2 / Brunico, piazza Gilm 2 - 0474/050005 - info@ipm.bz - www.ipm.bz

Diese Zeichnung darf ohne unsere Genehmigung weder vervielfältigt noch Dritten zugänglich gemacht werden.
È vietata la riproduzione nonché la trasmissione a terzi di questo documento senza la nostra autorizzazione.

H/B = 500 / 1050 (0.53m²)

Allplan 2025

I - 39031 Bruneck, Gilplatz 2 / Brunico, piazza Gilm 2
Tel. +39-0474-050005 - info@ipm.bz - www.ipm.bz

SKIWEG MITTELSTATION

08.09.2026 - Mst. 1 : 10

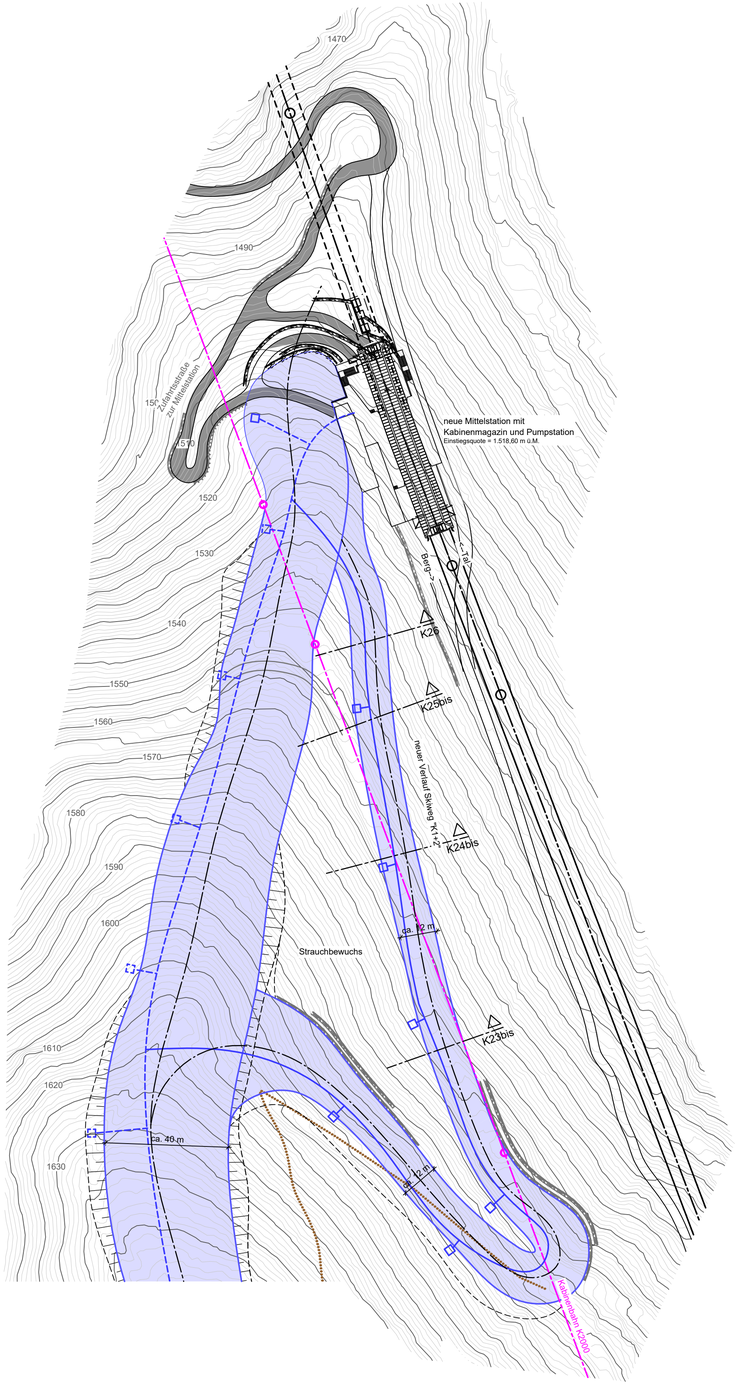

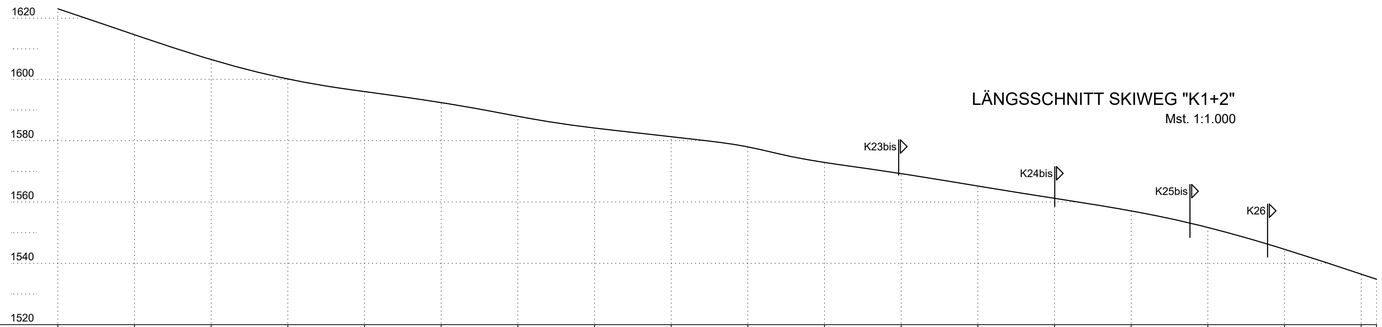

LÄNGSSCHNITT SKIWEG "K1+2"

Mst. 1:1.000

Geländehöhe / quota terreno [müM/mslm]	1623,00		1614,53		1606,27		1600,09		1596,00		1592,41		1587,95		1584,08		1581,32		1577,89		1573,63		1568,53		1564,46		1558,56		1552,17		1547,06		1540,52		1535,66		1534,80
Gradientenhöhe / quota pista [müM/mslm]	1623,00		1614,53		1606,27		1600,09		1596,00		1592,41		1587,95		1584,08		1581,32		1577,89		1573,63		1571,15		1567,20		1563,19		1559,30		1556,94		1550,65		1539,74		1535,50		1534,80
Stationierung / progressiva [m]	0+000		0+025		0+050		0+075		0+100		0+125		0+150		0+175		0+200		0+225		0+250		0+275		0+300		0+325		0+300		0+325		0+300		0+325		0+350
Teildistanz / distanza parziale [m]		25,0		25,0		25,0		25,0		25,0		25,0		25,0		25,0		25,0		25,0		25,0		25,0		25,0		25,0		25,0		25,0		25,0		25,0	
Mittlere Neigung / pendenza media [%]		33,1				20,9				15,8				13,3				16,8				16,0				16,2				25,0				32,6		

LAGEPLAN SKIPISTE UND SKIWEG "K1+2"

Mst. 1:1.000

NORD

LEGENDE:	LEGENDA:
bestehende Pisten	pista esistente
Wald	bosco
Forstweg	strada forestale
Wanderweg	sentiero
neue Pistenfläche	area pista nuova
Abtrag	scavo
Aufschüttung	rilievo
Abtragen innerhalb Pistenfläche	scavo entro area di pista
Aufschütten innerhalb Pistenfläche	riporto entro area di pista
Schutznetz Typ A	rete di protezione tipo A
bestehende Beschneiungsleitung	condotta di innevamento esistente
neue Beschneiungsleitung	condotta di innevamento nuova
neuer Schacht	pozzetto nuovo
neue Zufahrtsstraße	nuova strada d'accesso
temporäre Baustellenzufahrt	strado di cantiere temporanea
Feuchtgebiet	zone umide

QUERSCHNITT / SEZIONE TRASVERSALE K23bis

Mst./Sc. 1:500

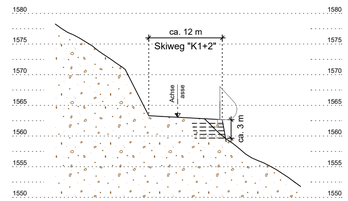

QUERSCHNITT / SEZIONE TRASVERSALE K24bis

Mst./Sc. 1:500

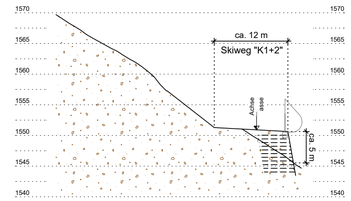

QUERSCHNITT / SEZIONE TRASVERSALE K25bis

Mst./Sc. 1:500

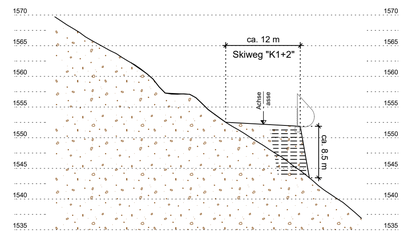

QUERSCHNITT / SEZIONE TRASVERSALE K26

Mst./Sc. 1:500

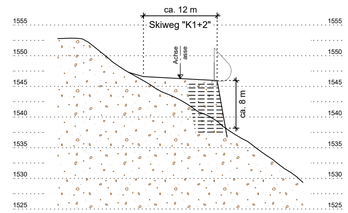

VARIANTEPROJEKT 2 / PROGETTO VARIANTE 2

22090

ERNEUERUNG DER AUFSTIEGSANLAGEN "KRONPLATZ 1+2"
MIT NEUER PISTENANBINDUNG AM KRONPLATZ IN DER GEMEINDE BRUNECK

PROJEKTANT / PROGETTISTA

iPM Engineering
Dott. Ing. Markus Pescollderungg / Dott. Ing. Udo Mall
I-39031 Bruneck, Gilmplatz 2 / Brunico, piazza Gilm 2 - 0474/050005 - info@ipm.bz - www.ipm.bz

August 2026	TP	MP
Datum data	bearb. elab.	gepr. esam.

Plan-Nr. n° disegno: 04.1.r

Diese Zeichnung darf ohne unsere Genehmigung weder vervielfältigt noch Dritten zugänglich gemacht werden.
È vietata la riproduzione nonché la trasmissione a terzi di questo documento senza la nostra autorizzazione.

H/B = 480 / 840 (0.40m²)

Allplan 2025

I - 39031 Bruneck, Gilplatz 2 / Brunico, piazza Gilm 2
Tel. +39-0474-050005 - info@ipm.bz - www.ipm.bz

PUMPSTATION - TRAFOKABINE SEEWIESE

08.09.2026 - Mst. 1 : 12

GRUNDRISS
Mst. 1:100

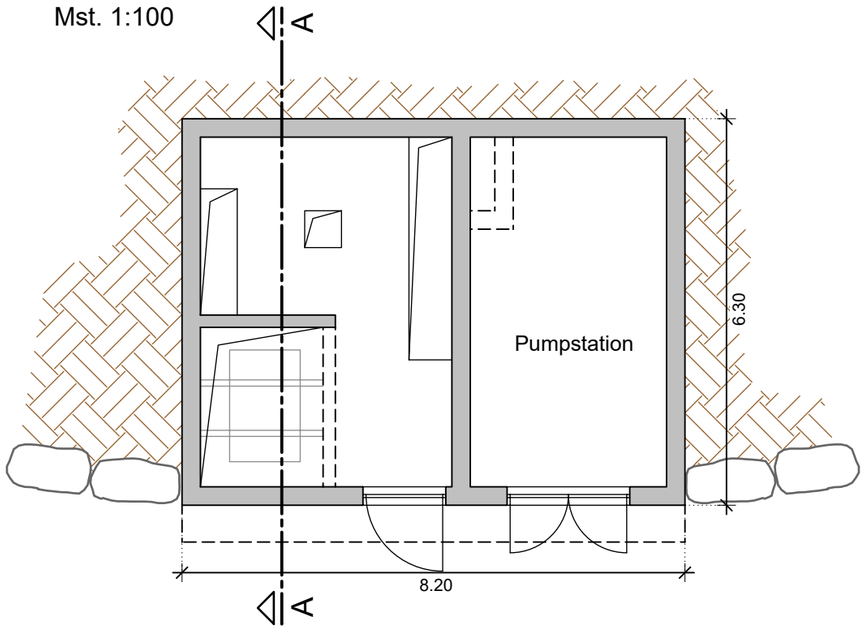

SCHNITT A-A
Mst. 1:100

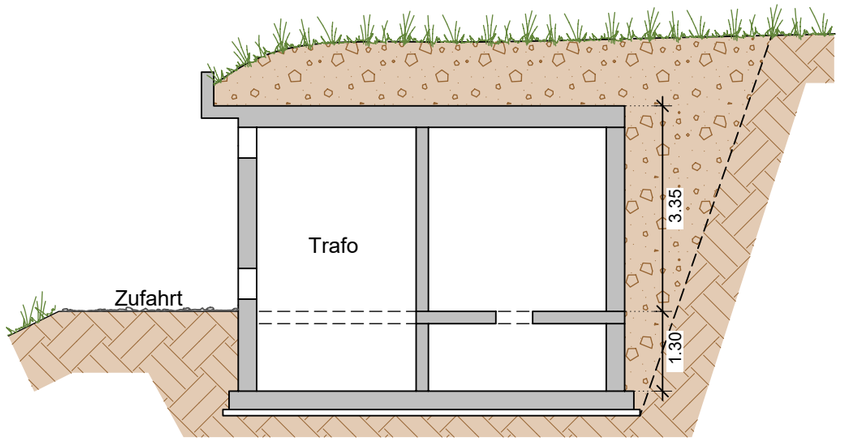

ANSICHT
Mst. 1:100

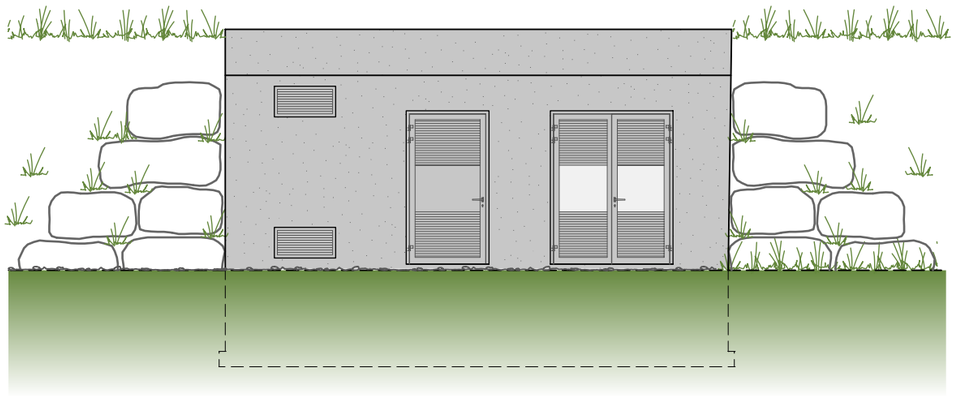

LEGENDE:
- BESTEHENDE BAUTEILE
- NEUE BAUTEILE
- ABZUBRECHENDE BAUTEILE

VARIANTEPROJEKT 2 / PROGETTO VARIANTE 2 — 22090

ERNEUERUNG DER AUFSTIEGSANLAGEN "KRONPLATZ 1+2"
MIT NEUER PISTENANBINDUNG AM KRONPLATZ IN DER GEMEINDE BRUNECK

August 2026	TP	MP
Datum data	bearb. elab.	gepr. esam.

Plan-Nr. / n° disegno: 04.1.s

PROJEKTANT / PROGETTISTA
iPM Engineering
Dott. Ing. Markus Pescollderungg / Dott. Ing. Udo Mall
I-39031 Bruneck, Gilmplatz 2 / Brunico, piazza Gilm 2 - 0474/050005 - info@ipm.bz - www.ipm.bz

Diese Zeichnung darf ohne unsere Genehmigung weder vervielfältigt noch Dritten zugänglich gemacht werden.
É vietata la riproduzione nonché la trasmissione a terzi di questo documento senza la nostra autorizzazione.

I - 39031 Bruneck, Gilplatz 2 / Brunico, piazza Gilm 2
Tel. +39-0474-050005 - info@ipm.bz - www.ipm.bz

- QUERUNG QUELLBACH
- WASSERBECKEN

08.09.2026 - Mst. 1 : 10

LAGEPLAN QUERUNG "QUELLBACH", WASSERBECKEN BESCHNEIUNG

LAGEPLAN / PLANIMETRIA

Mst./Sc. 1:500

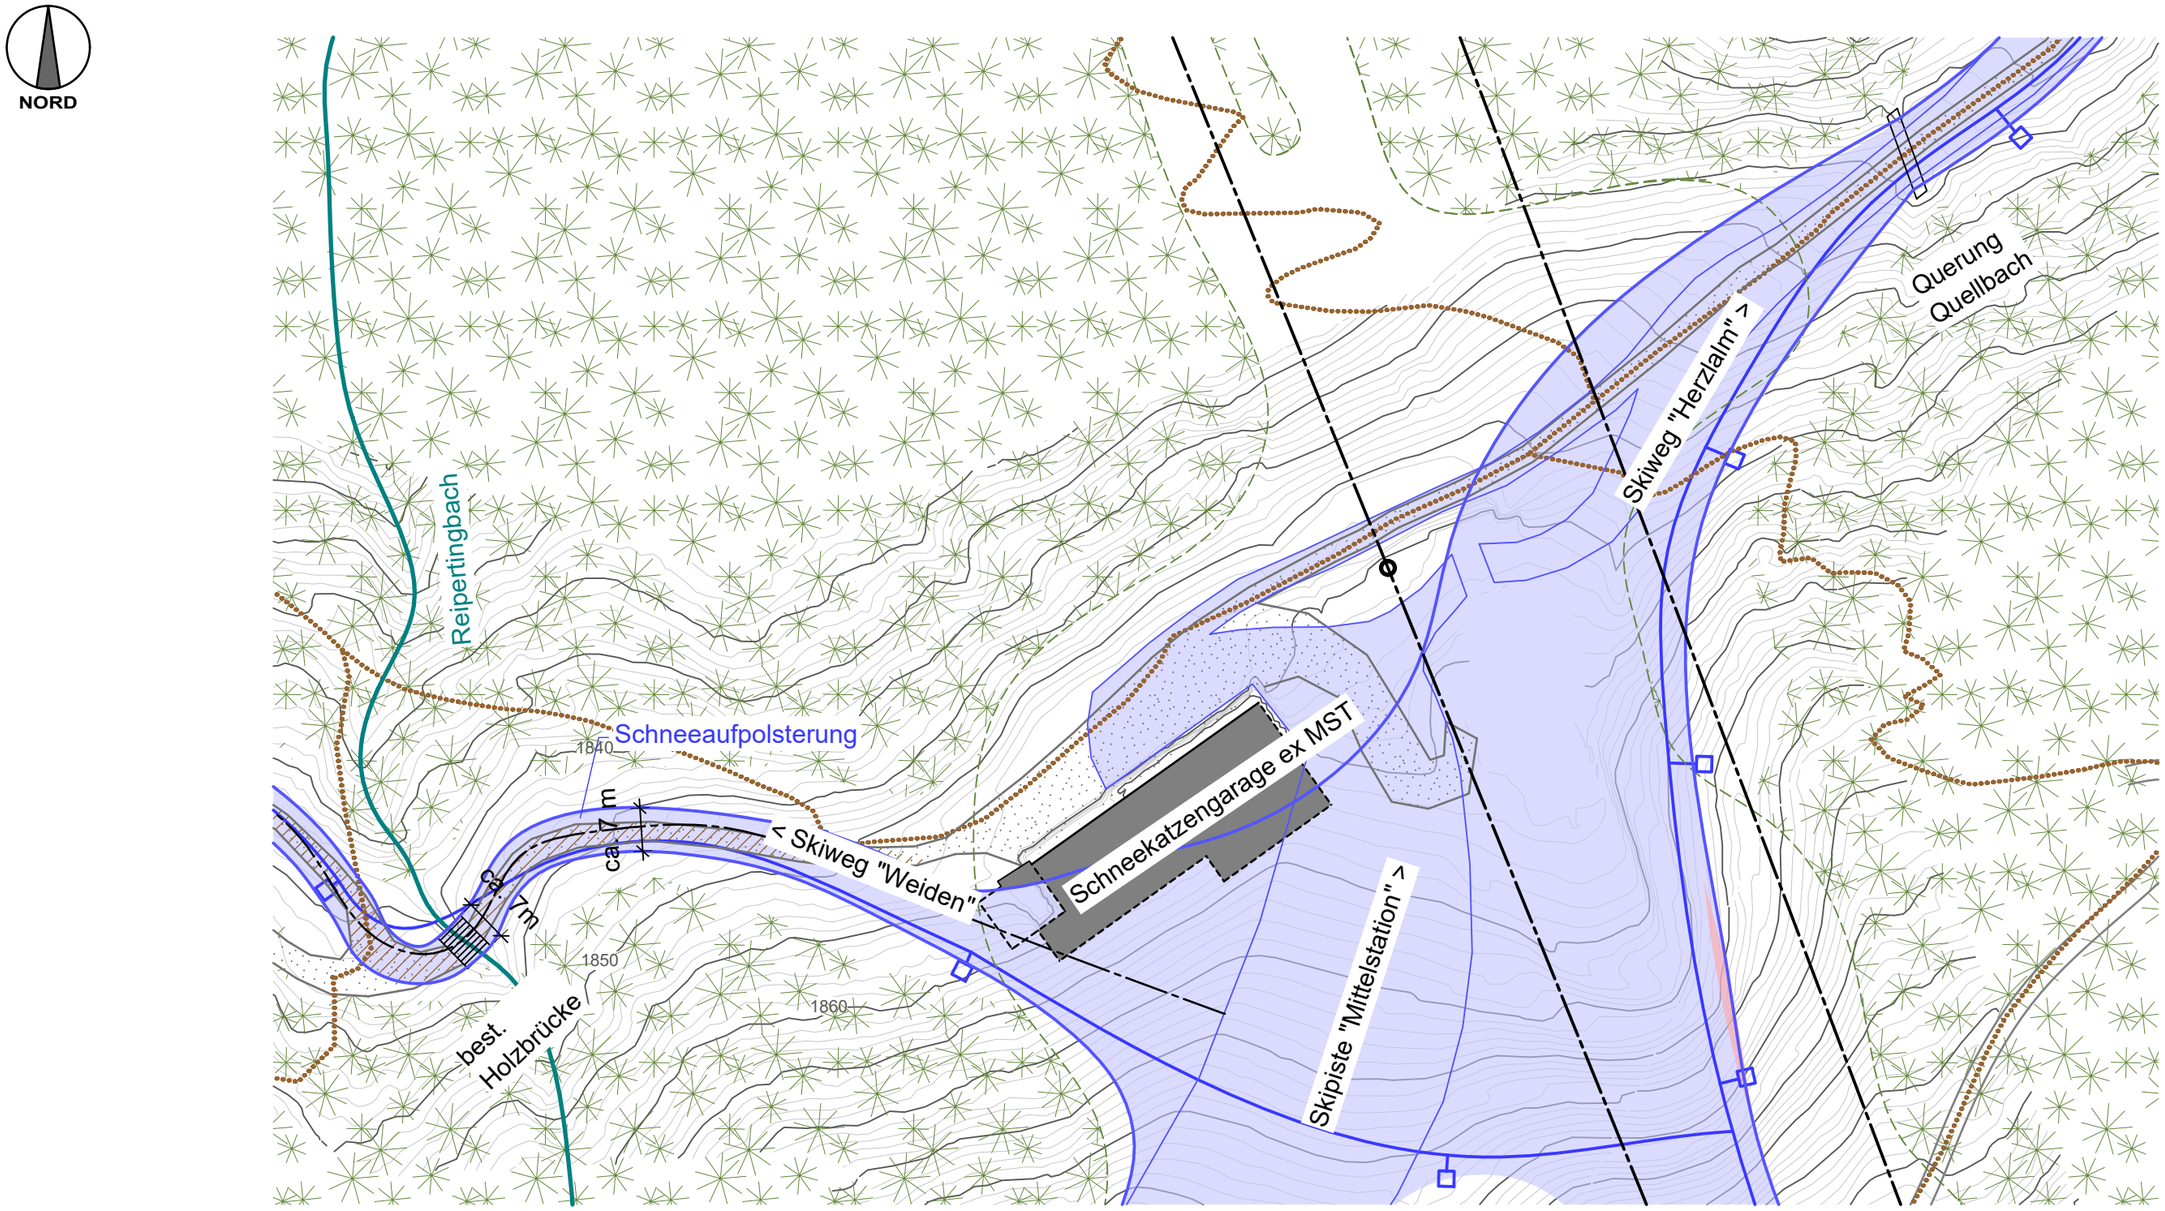

PROJEKT / PROGETTO

22090

ERNEUERUNG DER AUFSTIEGSANLAGEN "KRONPLATZ 1+2"
MIT NEUER PISTENANBINDUNG AM KRONPLATZ IN DER GEMEINDE BRUNECK

Plan-Nr. / n° disegno: 04.1.t

PROJEKTANT / PROGETTISTA

iPM Engineering
Dott. Ing. Markus Pescollderungg / Dott. Ing. Udo Mall
I-39031 Bruneck, Gilmplatz 2 / Brunico, piazza Gilm 2 - 0474/050005 - info@ipm.bz - www.ipm.bz

Aug 2026	TP	MP	MP
Datum data	gez. dis.	bearb. elab.	gepr. esam.

Diese Zeichnung darf ohne unsere Genehmigung weder vervielfältigt noch Dritten zugänglich gemacht werden. / É vietata la riproduzione nonché la trasmissione a terzi di questo documento senza la nostra autorizzazione.

H/B = 297 / 420 (0.12m²)

Allplan 2025

PROJEKT - SCHNEEKATZENGARAGE

LAGEPLAN

Mst. 1:250

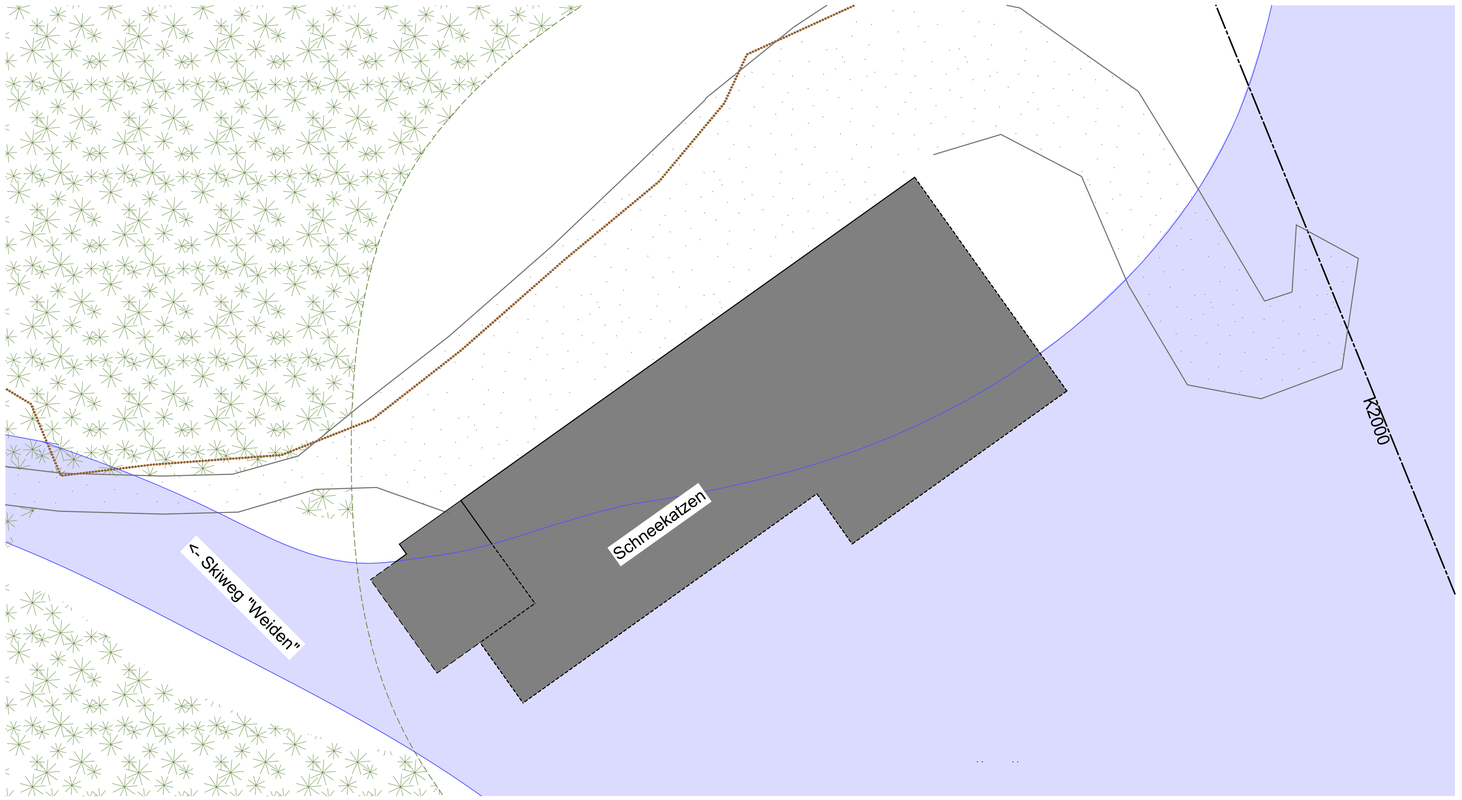

NORDANSICHT

Mst. 1:100

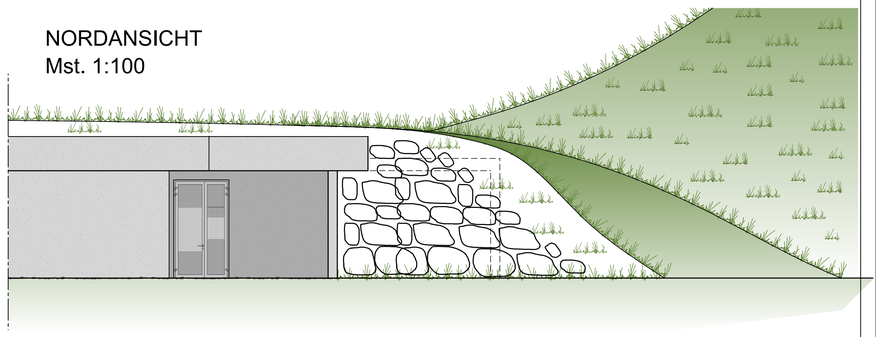

ERDGESCHOSS

Mst. 1:100

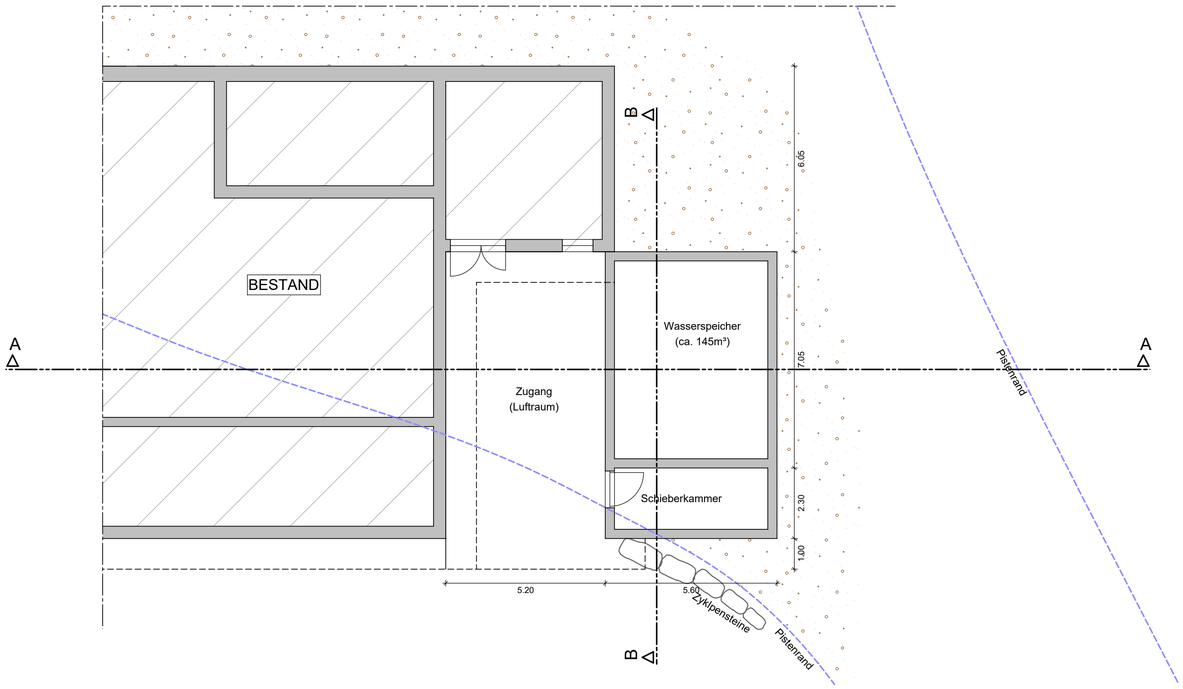

SCHNITT A-A

Mst. 1:100

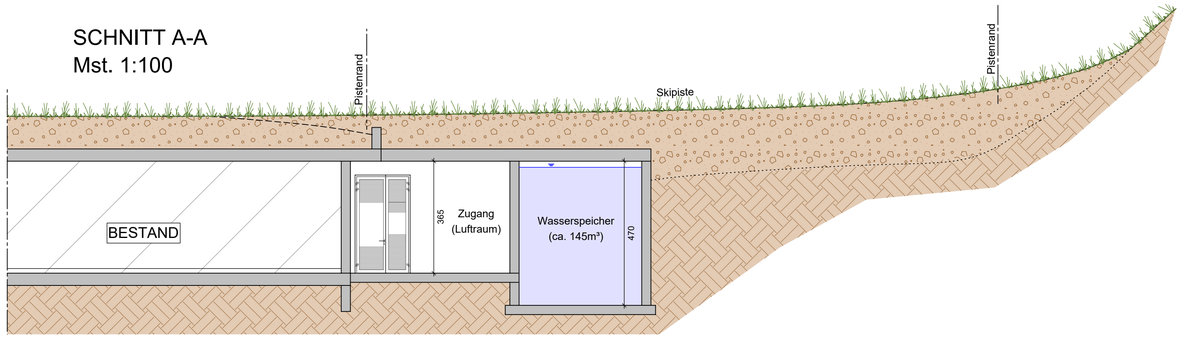

SCHNITT B-B

Mst. 1:100

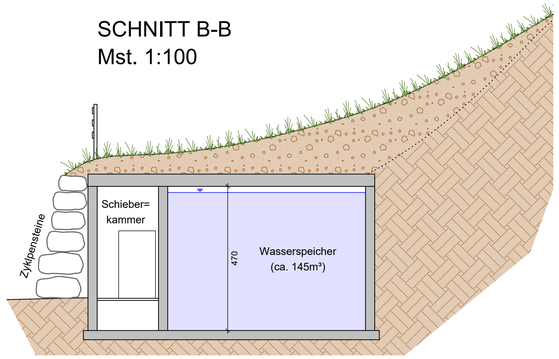

LEGENDE:

- BESTEHENDE BAUTEILE
- NEUE BAUTEILE
- ABZUBRECHENDE BAUTEILE

VARIANTEPROJEKT 2 / PROGETTO VARIANTE 2 — 22090

ERNEUERUNG DER AUFSTIEGSANLAGEN "KRONPLATZ 1+2"
MIT NEUER PISTENANBINDUNG AM KRONPLATZ IN DER GEMEINDE BRUNECK

PROJEKTANT / PROGETTISTA

iPM Engineering
Dott. Ing. Markus Pescollderungg / Dott. Ing. Udo Mall
I-39031 Bruneck, Gilmplatz 2 / Brunico, piazza Gilm 2 - 0474/050005 - info@ipm.bz - www.ipm.bz

August 2026	TP	MP
Datum data	bearb. elab.	gepr. esam.

Plan-Nr. / n° disegno: 04.1.u

Diese Zeichnung darf ohne unsere Genehmigung weder vervielfältigt noch Dritten zugänglich gemacht werden.
È vietata la riproduzione nonché la trasmissione a terzi di questo documento senza la nostra autorizzazione.

H/B = 594 / 840 (0.50m²)

Allplan 2025

SKIWEG HERZLALM - QUERUNG "QUELLBACH"

LAGEPLAN
Mst./Sc. 1:200

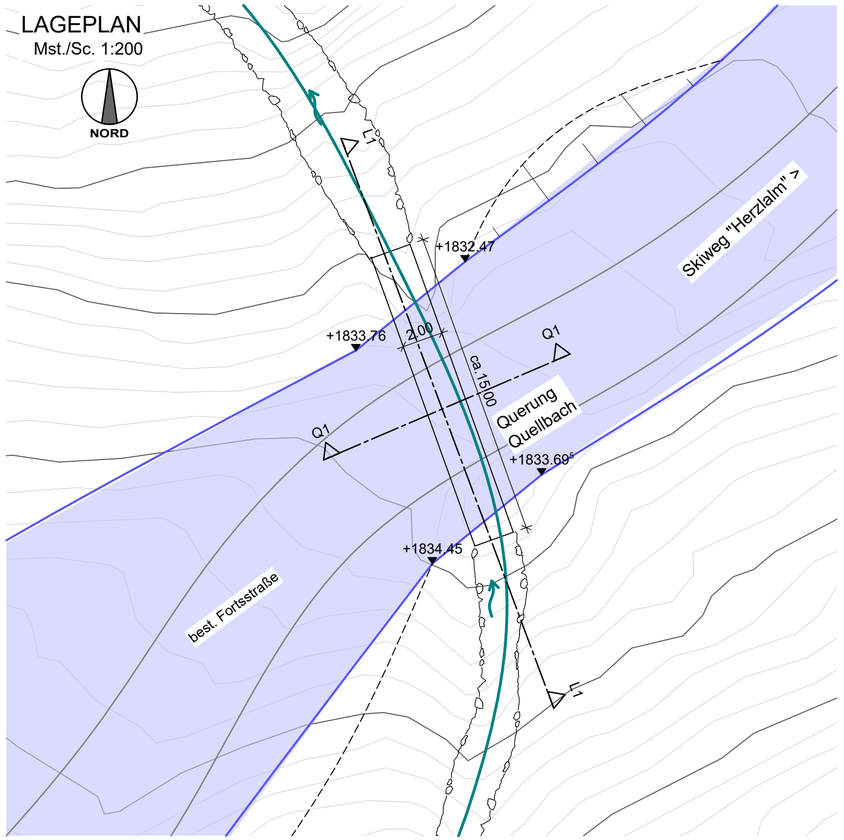

SCHNITT L1-L1
Mst. 1:100

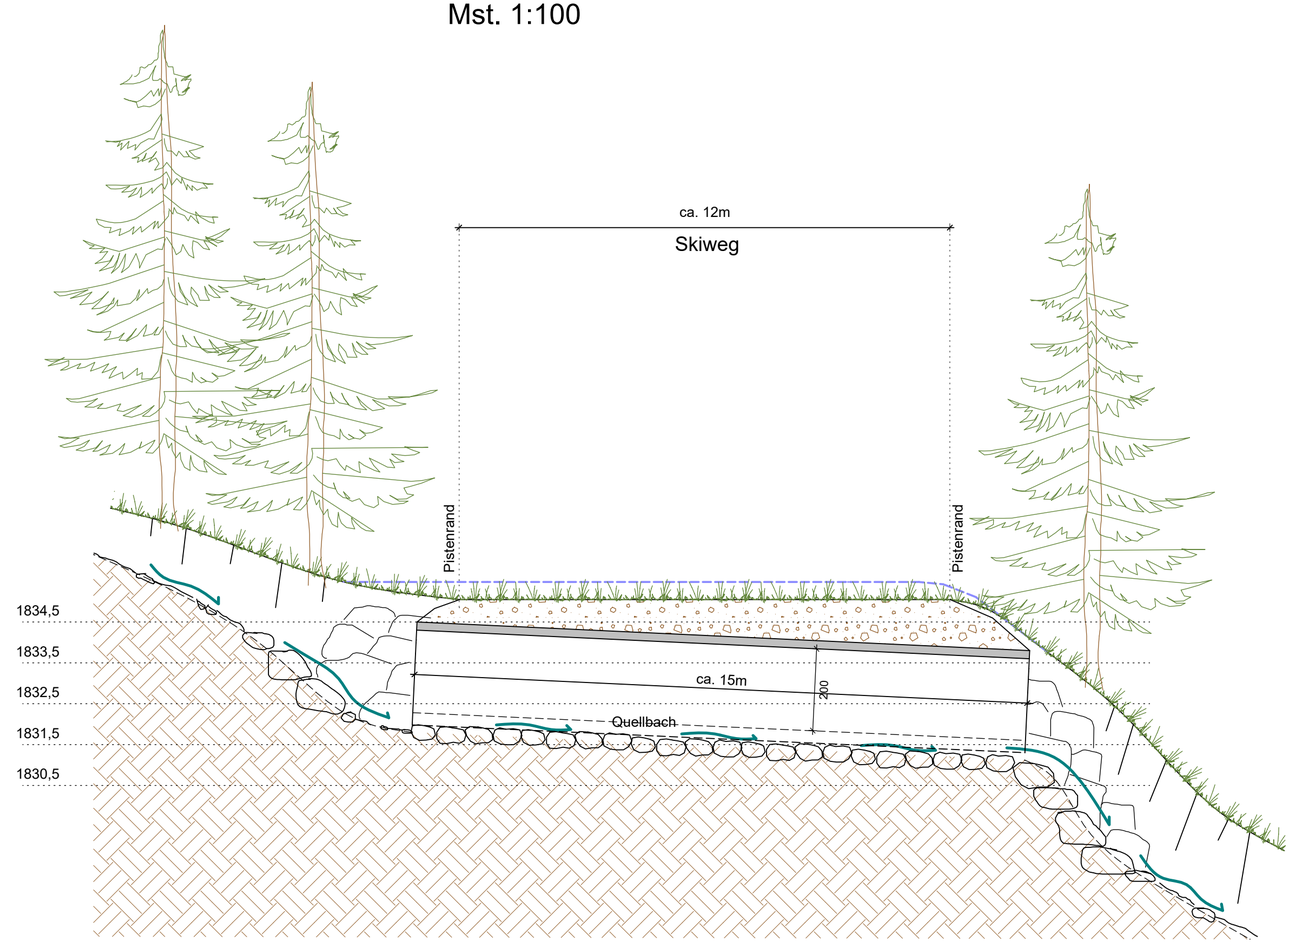

SCHNITT Q1-Q1
Mst. 1:100

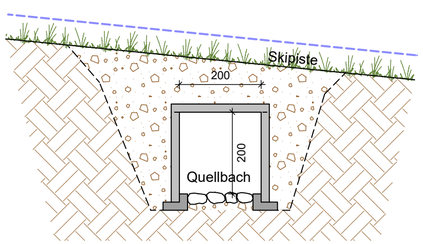

VARIANTEPROJEKT 2 / PROGETTO VARIANTE 2 — 22090

ERNEUERUNG DER AUFSTIEGSANLAGEN "KRONPLATZ 1+2"
MIT NEUER PISTENANBINDUNG AM KRONPLATZ IN DER GEMEINDE BRUNECK

PROJEKTANT / PROGETTISTA
iPM Engineering
Dott. Ing. Markus Pescollderungg / Dott. Ing. Udo Mall
I-39031 Bruneck, Gilmplatz 2 / Brunico, piazza Gilm 2 - 0474/050005 - info@ipm.bz - www.ipm.bz

Datum data	bearb. elab.	gepr. esam.
August 2026	TP	MP

Plan-Nr. / n° disegno: 04.1.v

Diese Zeichnung darf ohne unsere Genehmigung weder vervielfältigt noch Dritten zugänglich gemacht werden.
É vietata la riproduzione nonché la trasmissione a terzi di questo documento senza la nostra autorizzazione.

H/B = 400 / 630 (0.25m²)

Allplan 2025