



PERATHONER
ARCHITECTS

PROVINCIA AUTONOMA DI BOLZANO
COMUNE DI SELVA DI VAL GARDENA

COMMITTENTE

SEGGIOVIA COSTABELLA SRL
Strada Meisules 283
39048 - Selva Val Gardena

**SPOSTAMENTO DEL TRACCIATO DI LINEA
DELLA SEGGIOVIA "COSTABELLA" - C. C.
SELVA DI VAL GARDENA**

**VALUTAZIONE IMPATTO AMBIENTALE
PROGETTO**

09.04.23 BARRIERE ARCHITETTONICHE
STAZIONE DI MONTE

NUMERO PROGETTO
A20/19

STUDIO WINTERPLAN
Dr. Ing. Monica Borsatto

Via Mercato Vecchio 21
39042 Bressanone
Tel 0472/612614 - 3351219579
info@winterplan.it


RP ARCHITECTS STP SRL
Dr. Arch. Rudolf Perathoner

Strada Meisules 103
39048 Selva Val Gardena
Tel 0471/773320
info@archperathoner.com
Part. IVA 02937860217

REDATTO DA RP

DATA 24/02/2025

Questo disegno non deve essere moltiplicato senza esplicito permesso e nemmeno reso accessibile a terzi. Tutte le misure si riferiscono al grezzo e devono essere controllate prima dell'inizio lavori presso il cantiere. La direzione lavori deve essere avvisata in caso di divergenze.

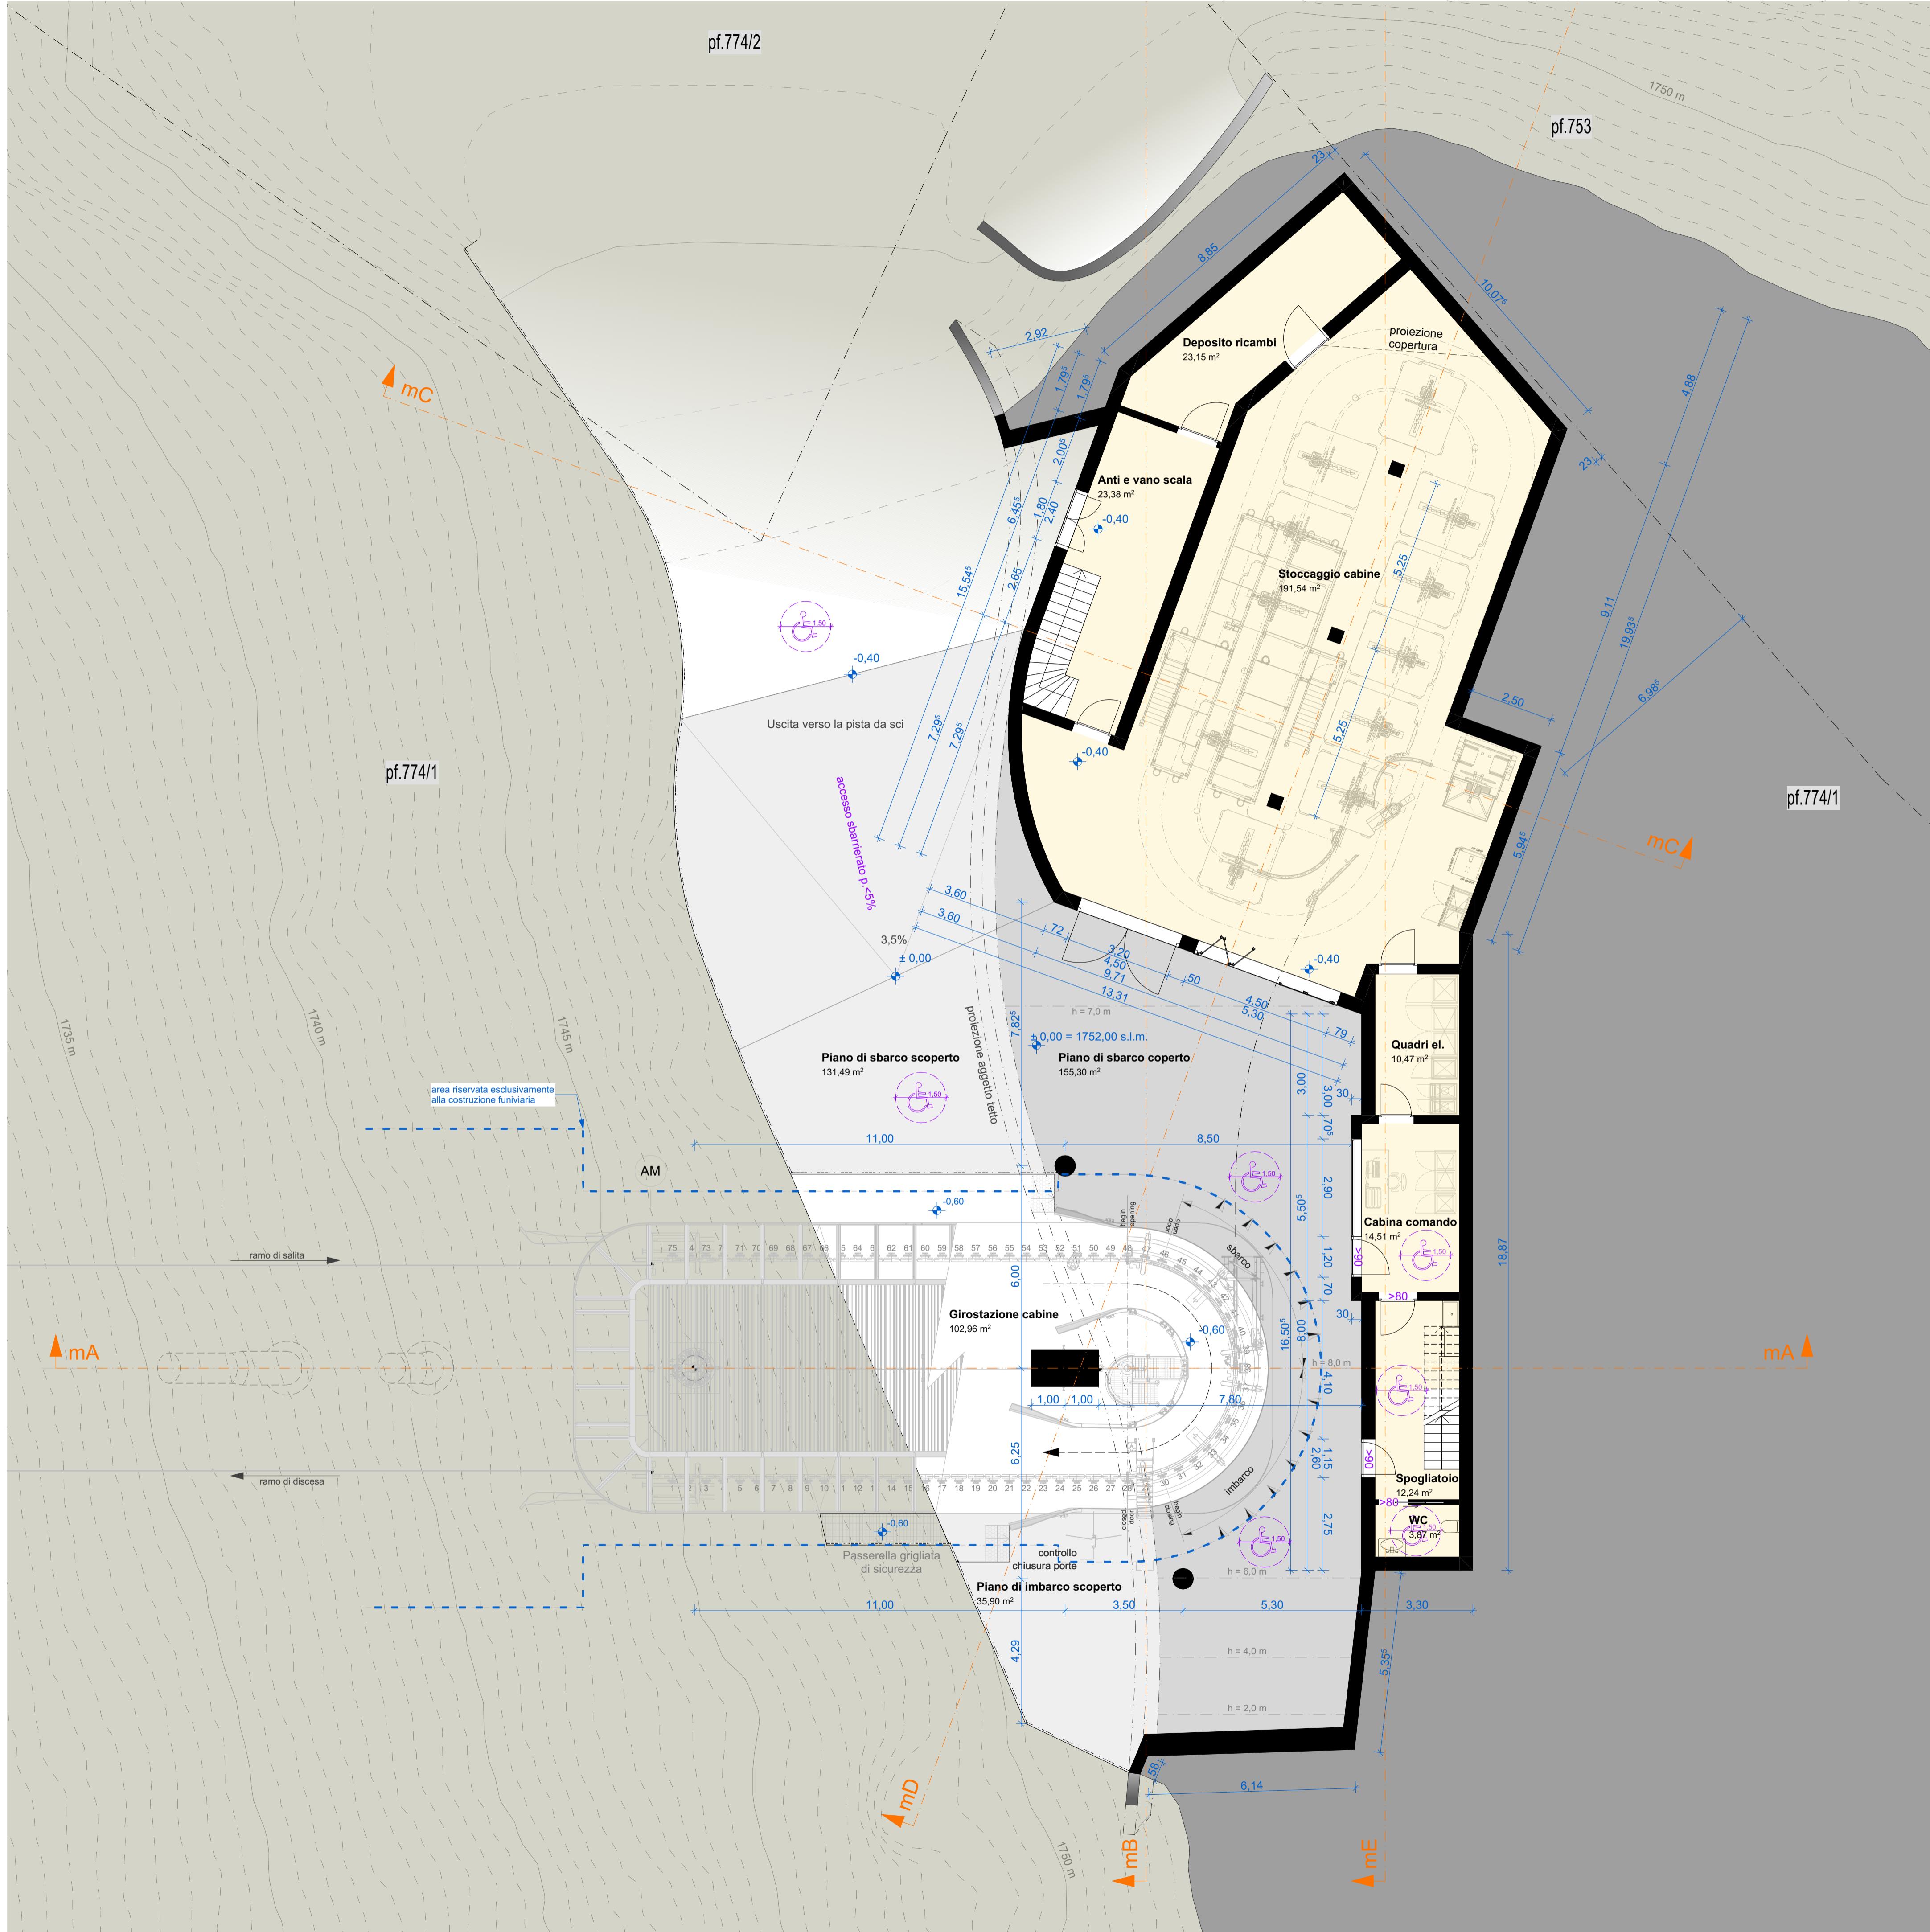

PROVINCIA AUTONOMA DI BOLZANO
COMUNE SELVA DI VAL GARDENA

**TAMENTO DEL TRACCIATO DI LINEA
A SEGGIOVIA "COSTABELLA" - C. C.
SELVA DI VAL GARDENA**

VALUTAZIONE IMPATTO AMBIENTALE PROGETTO

CONTENUTO

1:100

NUMERO PROGETTO
A20/19

Strada Meisules 103

Tel 0471/773320
info@archperathoner.com

DATA 24/02/2025

a esplicito permesso e nemmeno reso accessibile a terzi. Tutte le misure si riferiscono al grezzo e devono essere La direzione lavori deve essere avvisata in caso di divergenze.