


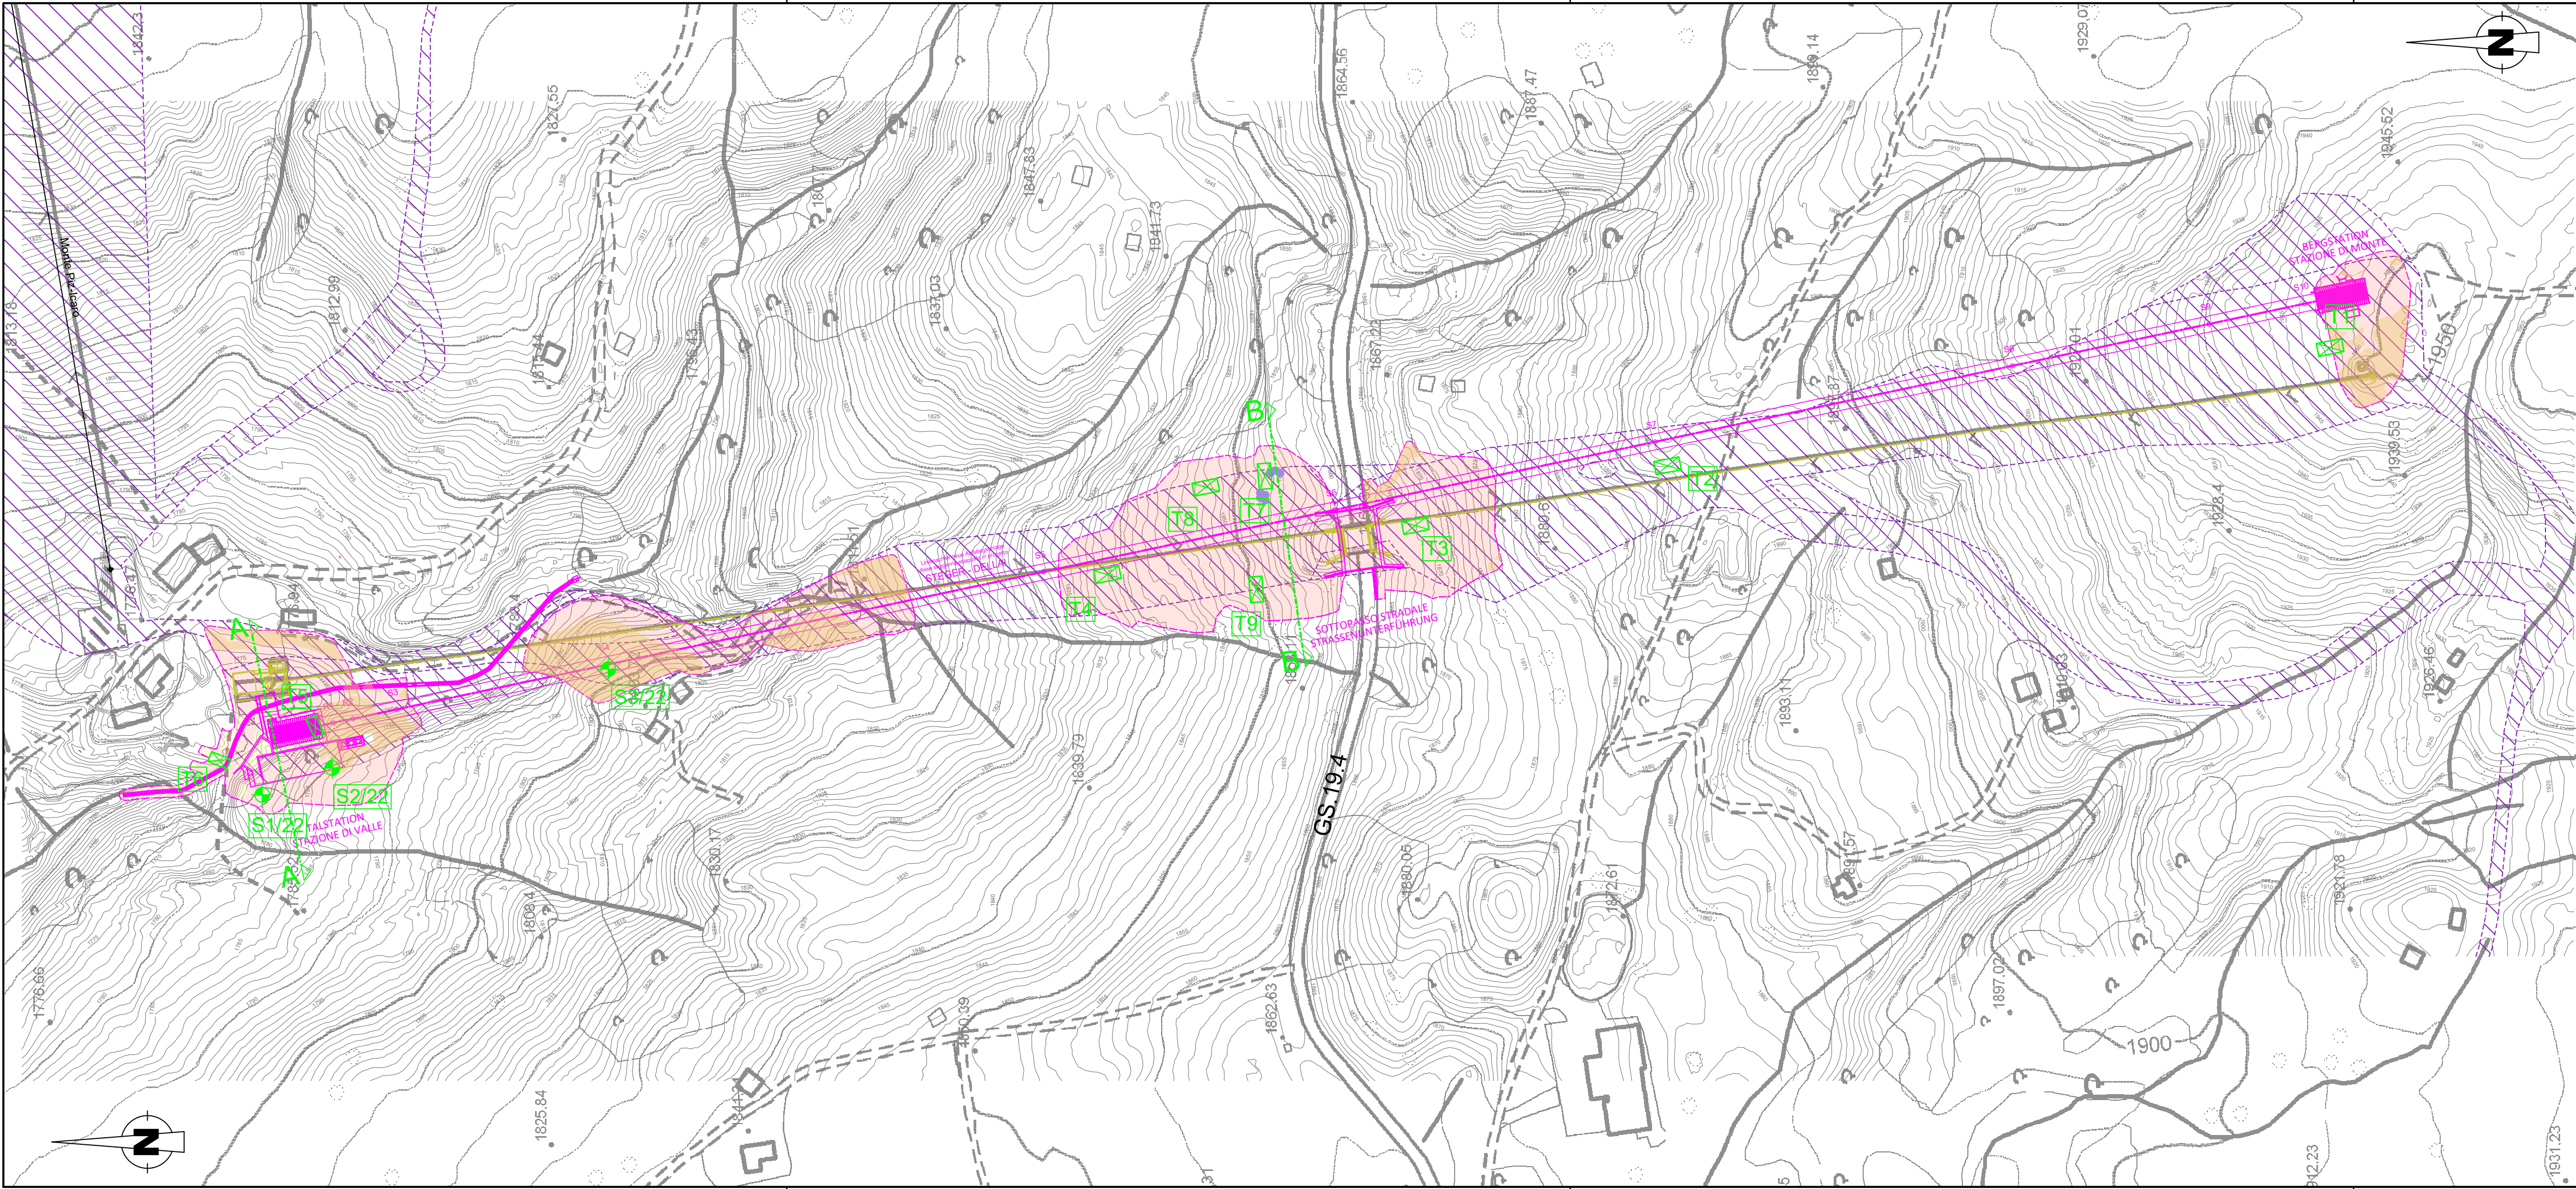

LEGENDE / LEGENDA

- PROJEKT
PROGETTO
- AUFSCHÜTTUNG / ABTRAG
RIPORTO / STERRO
- BESTEHENDE AUFSTIEGSANLAGE
SEGGIOVIA ESISTENTE
- SCHIPISTE
PISTA DA SCI
- ERKUNDUNGSBOHRUNG
PERFORAZIONE DI SONDAGGIO
- ERKUNDUNSSCHURF
SCAVO D'ISPEZIONE
- GEOLOGISCHER SCHNITT
SEZIONE GEOLOGICA

PLANGRUNDLAGE / BASE:

- TECHNISCHE GRUNDKARTE DER AUTON. PROVINZ BOZEN
CARTA TECNICA DELLA PROVINCIA AUTON. DI BOLZANO
- PROJEKT / PROGETTO dott. ing. Boghetto, Stand / stato 09.2025
- GEOLOGISCHE ERHEBUNGEN / RILIEVI GEOLOGICI
EUT ENGINEERING, 2019-2025

Vorhaben
Progetto

NEUE AUFSTIEGSANLAGE
"STEGER - DELLAI"

NUOVO IMPIANTO DI RISALITA
"STEGER - DELLAI"

Einreichprojekt / Progetto definitivo


0	15.10.2025	1. Ausgabe/1ª edizione	AW	AP	AP
Rev.	Datum/data	Ausgabe, Änderung/edizione, aggiornamento	erstellt/elab.	geprüft/esamin.	freigegeben/approv.

Auftraggeber
Committente

Ideallifte srl
Via Piz 33 Alpe di Siusi
39040 Castelrotto

Dokumenttitel
Titolo docum.

LAGEPLAN ERKUNDUNGEN
PLANIMETRIA INDAGINI

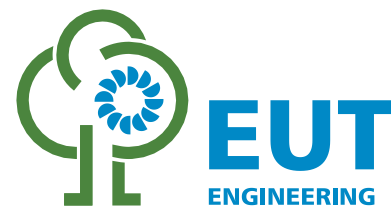

EUT Engineering GmbH / Srl
Dantestraße / Via Dante 134
I-39042 Brixen / Bressanone
T +39 0472 27 24-00
info@eut.bz.it
www.eut.bz.it

Maßstab scala	1:2000
Projekt Nr. progetto n.	960-458
Plan Nr. pianta n.	
Einlage Nr. allegato n.	A