


Gemeinde Kastelruth Comune di Castelrotto			Aut. Prov. Bozen - Südtirol Prov. Aut. di Bolzano - Alto Adige		
Bauherr / Committente					
Ideallifte GmbH / S.r.l. I-39040 Kastelruth / Castelrotto (BZ) via Piz / Piz, 33 Telefon / Telefono: +39 0471/727805 E-Mail / e-mail: info@mooshuette.it PEC-Adresse / indirizzo PEC: idealliftegmbh@pec.it			 IDEALLIFTE SEISER ALM		<i>vom Projektanten mit Sondervollmacht für den Bauherrn digital signiert firmato digitalmente dal progettista per il cliente con procura speciale</i> Der Bauherr / Il committente
Projekt			Progetto		
Variante Projekt zum Definitiven Projekt, genehmigt mit Baugenehmigung Nr. 68/2026 vom 21.05.2026 "Neue Aufstiegsanlage STEGER-DELLAI"			Progetto di variante al progetto definitivo, autorizzato con permesso di costruire n. 68/2026 del 21.05.2026 "Nuovo impianto di risalita STEGER-DELLAI"		
Dokumentensatz			Elenco documenti		
VARIANTE PROJEKT		Juli 2026	PROGETTO DI VARIANTE		Luglio 2026
Inhalt			Contenuto		
02 BESTAND (GENEHMIGT)			02 STATO DI FATTO (APPROVATO)		
 Studio Ingegneria per la Montagna di Boghetto Andrea via Crode Rosse, 1 I-38054 Primiero San Martino di Castrozza (TN) tel.: 0439 769335 - fax: 0439 767014 - cell.: 392 9436605 e-mail: info@ingmontagna.it dr. ing. Andrea Boghetto cellulare: 348 4423766 e-mail: boghetto@ingmontagna.it p. iva: 02362430221 ORDINE DEGLI INGEGNERI DELLA PROV. DI TRENTO dott. ing. ANDREA BOGHETTO ISCRIZIONE ALBO N°1345 <i>mit digitaler Unterschrift unterzeichnet sottoscritto con firma digitale</i> Der Projektant / Il progettista					
Datum Data	Projektleiter Capo progetto	Bearbeiter Elaboratore	Prüfer Controllore	Freigabe Approvazione	Projektnummer Numero progetto
Luglio 2026	A. Boghetto	L. Mott	S. Scalet	A. Boghetto	I2625
Datum Data	Bearbeiter Elaboratore	Rev. Rev.	Art der Änderung Tipo di modifica		Dokumentnummer Numero documento
31.07.2026	D. Doff Sotta	0	Progetto di variante - Variante Projekt		I2625ALL2200
					Satz / Elenco
					VAR 2026
					Anlage / Allegato
					02

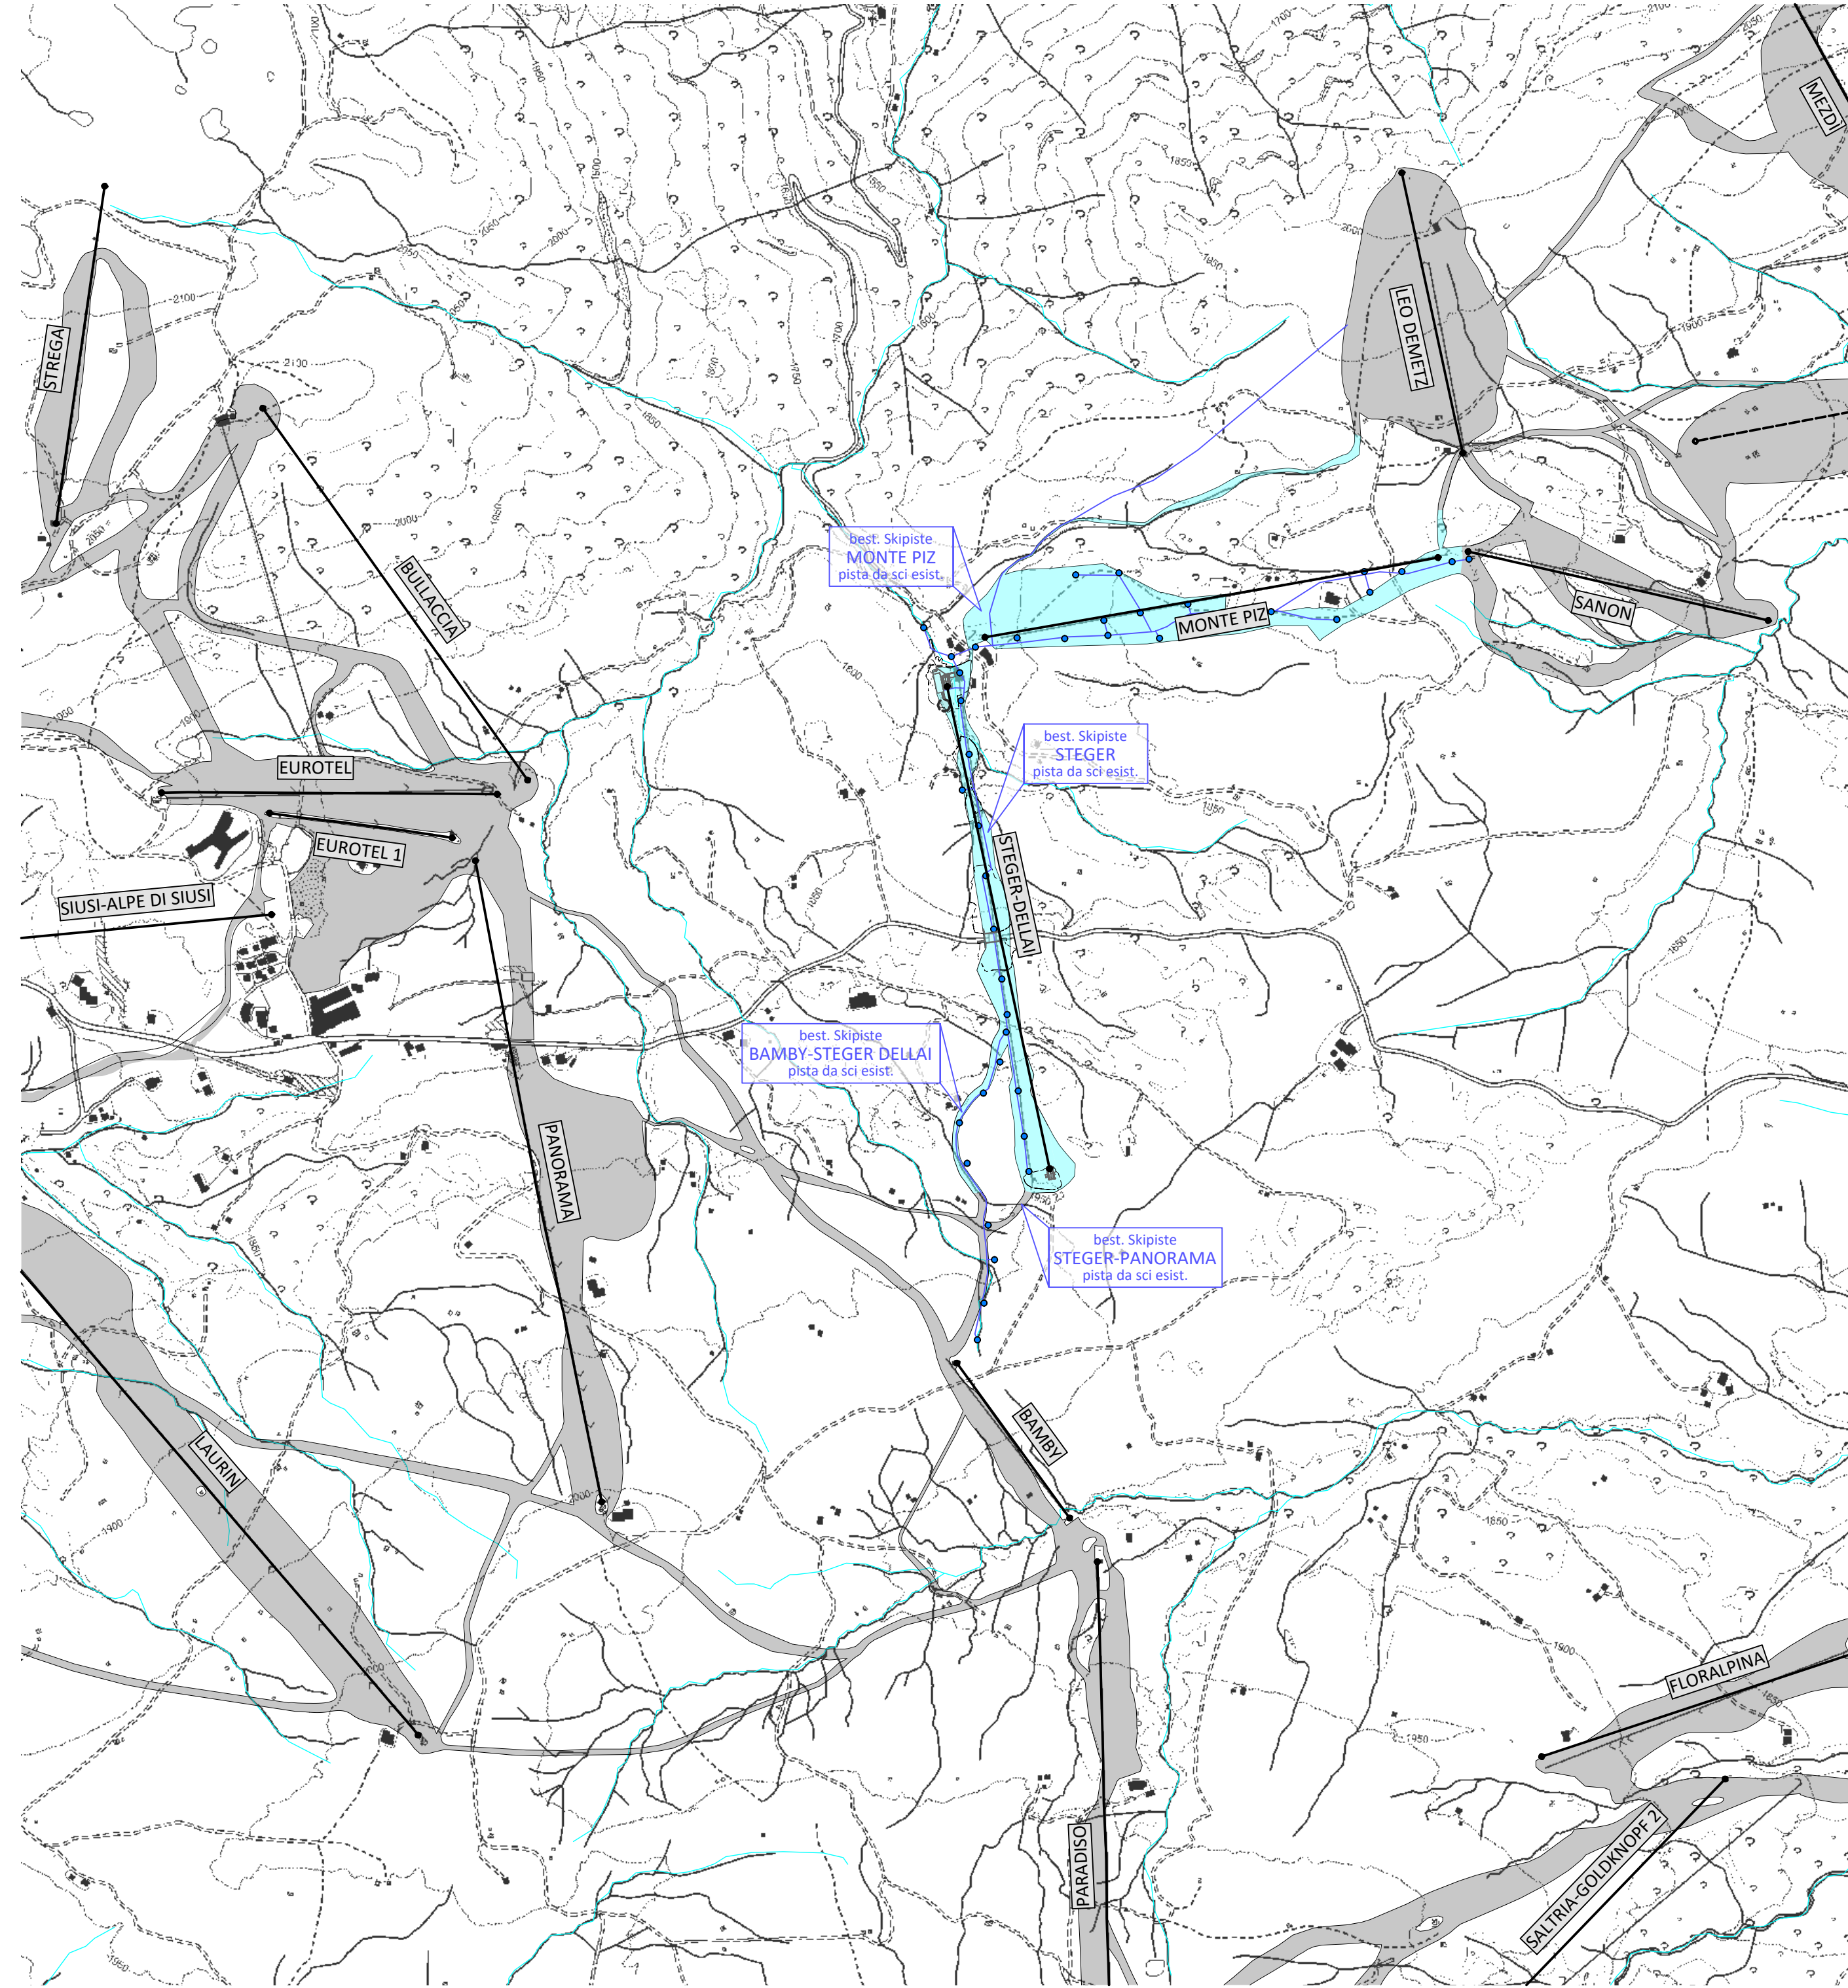

ÜBERSICHTSPLAN

COROGRAFIA

LEGENDE - LEGENDA

best./genehm. Aufstiegsanlage - impianto di risalita esist./approv.

best./genehm. Skipisten - piste da sci esist./approv.

best. Skipisten andere Gesellschaft - piste da sci esist. altra società

best./genehm. Beschneigungsanlage - impianto d'innevamento esist./approv.

best./genehm. Gebäude - edifici esist./approv.

genehm. Erdarbeiten - movimenti terra approv.

Gewässer - acque

Gemeinde Kastelruth Comune di Castelrotto		Aut. Prov. Bozen - Südtirol Prov. Aut. di Bolzano - Alto Adige			
Bauherr / Committente					
Ideallifte GmbH / S.r.l.		IDEALLIFTE SEISER ALM vom Projektanten mit Sondervollmacht für den Bauherrn digital signiert firmato digitalmente dal progettista per il cliente con procura speciale Der Bauherr / Il committente			
Projekt		Progetto			
Variante Projekt zum Definitiven Projekt, genehmigt mit Baugenehmigung Nr. 68/2026 vom 21.05.2026 "Neue Aufstiegsanlage STEGER-DELLAI"		Progetto di variante al progetto definitivo, autorizzato con permesso di costruire n. 68/2026 del 21.05.2026 "Nuovo impianto di risalita STEGER-DELLAI"			
Dokumentensatz		Elenco documenti			
VARIANTE PROJEKT		Juli 2026	PROGETTO DI VARIANTE		
Inhalt		Contenuto			
02 BESTAND (GENEHMIGT) ALLGEMEINE PLÄNE		02 STATO DI FATTO (APPROVATO) ELABORATI GENERALI			
Übersichtsplan		1:10.000	Corografia		
1:10.000		1:10.000			
Studio Ingegneria per la Montagna di Boghetto Andrea via Cröde Rosse, 1 I-38054 Primiero San Martino di Castrozza (TN) tel.: 0439 769335 - fax: 0439 767014 - cell.: 392 9436605 e-mail: info@ingmontagna.it dr. ing. Andrea Boghetto cellulare: 348 4423766 e-mail: boghetto@ingmontagna.it p. iva: 02362430221					
ORDINE DEGLI INGEGNERI DELLA PROV. DI TRENTO dott. ing. ANDREA BOGHETTO ISCRIZIONE ALBO N°1345 mit digitaler Unterschrift unterzeichnet sottoscritto con firma digitale Der Projektant / Il progettista					
Datum Data	Projektleiter Capo progetto	Bearbeiter Elaboratore	Prüfer Controllore	Freigabe Approvazione	Projektnummer Numero progetto
Luglio 2026	A. Boghetto	L. Mott	S. Scalet	A. Boghetto	I2625
Datum Data	Bearbeiter Elaboratore	Rev. Rev.	Art der Änderung Tipo di modifica		Dokumentnummer Numero documento
31.07.2026	D. Doff Sotta	0	Progetto di variante - Variante Projekt		I2625ALL2201
					Satz / Elenco
					VAR 2026
					Anlage / Allegato
					02.01A



ORTHOFOTO

M.1:2.000

ORTOFOTO

Sc.1:2.000

LEGENDE - LEGENDA

best./genehm. Aufstiegsanlage - impianto di risalita esist./approv.

best./genehm. Skipisten - piste da sci esist./approv.

best. Skipisten andere Gesellschaft - piste da sci esist. altra società

best./genehm. Beschneiungsanlage - impianto d'innevamento esist./approv.

best./genehm. Gebäude - edifici esist./approv.

genehm. Erdarbeiten - movimenti terra approv.

Gewässer - acque

Gemeinde Kastelruth
Comune di Castelrotto

Aut. Prov. Bozen - Südtirol
Prov. Aut. di Bolzano - Alto Adige

Bauherr / Committente

Ideallifte GmbH / S.r.l.

I-39040 Kastelruth / Castelrotto (BZ)
via Piz / Piz, 33
Telefon / Telefono: +39 0471/727805
E-Mail / e-mail: info@mooshuette.it
PEC-Adresse / indirizzo PEC: idealliftegmbh@pec.it

IDEALLIFTE

SEISER ALM

vom Projektanten mit Sondervollmacht
für den Bauherrn digital signiert
firmato digitalmente dal progettista
per il cliente con procura speciale

Der Bauherr / Il committente

Projekt

Progetto

Variante Projekt zum Definitiven Projekt,
genehmigt mit Baugenehmigung
Nr. 68/2026 vom 21.05.2026 "Neue
Aufstiegsanlage STEGER-DELLAI"

Progetto di variante al progetto definitivo,
autorizzato con permesso di costruire
n. 68/2026 del 21.05.2026 "Nuovo
impianto di risalita STEGER-DELLAI"

Dokumentensatz

Elenco documenti

VARIANTE PROJEKT

Juli 2026

PROGETTO DI VARIANTE

Luglio 2026

Inhalt

Contenuto

02 BESTAND (GENEHMIGT)
ALLGEMEINE PLÄNE
Orthofoto

1:2.000

02 STATO DI FATTO (APPROVATO)
ELABORATI GENERALI
Ortofoto

1:2.000

Studio

Ingegneria per la Montagna

di Boghetto Andrea

I-38054 Primiero San Martino di Castrozza (TN)
tel.: 0439 769335 - fax: 0439 767014 - cell.: 392 9436605
e-mail: info@ingmontagna.it

dr. ing. Andrea Boghetto
cellulare: 348 4423766
e-mail: boghetto@ingmontagna.it
p. iva: 02362430221

ORDINE DEGLI INGEGNERI
DELLA PROV. DI TRENTO


dott. ing. ANDREA BOGHETTO

ISCRIZIONE ALBO N° 1345

mit digitaler Unterschrift unterzeichnet
sottoscritto con firma digitale

Der Projektant / Il progettista





Datum Data	Projektleiter Capo progetto	Bearbeiter Elaboratore	Prüfer Controllore	Freigabe Approvazione	Projektnummer Numero progetto
Luglio 2026	A. Boghetto	L. Mott	S. Scalet	A. Boghetto	I2625
Datum Data	Bearbeiter Elaboratore	Rev. Rev.	Art der Änderung Tipo di modifica		Dokumentnummer Numero documento
31.07.2026	D. Doff Sotta	0	Progetto di variante - Variante Projekt		I2625ALL2202
					Satz / Elenco
					VAR 2026
					Anlage / Allegato
					02.01B

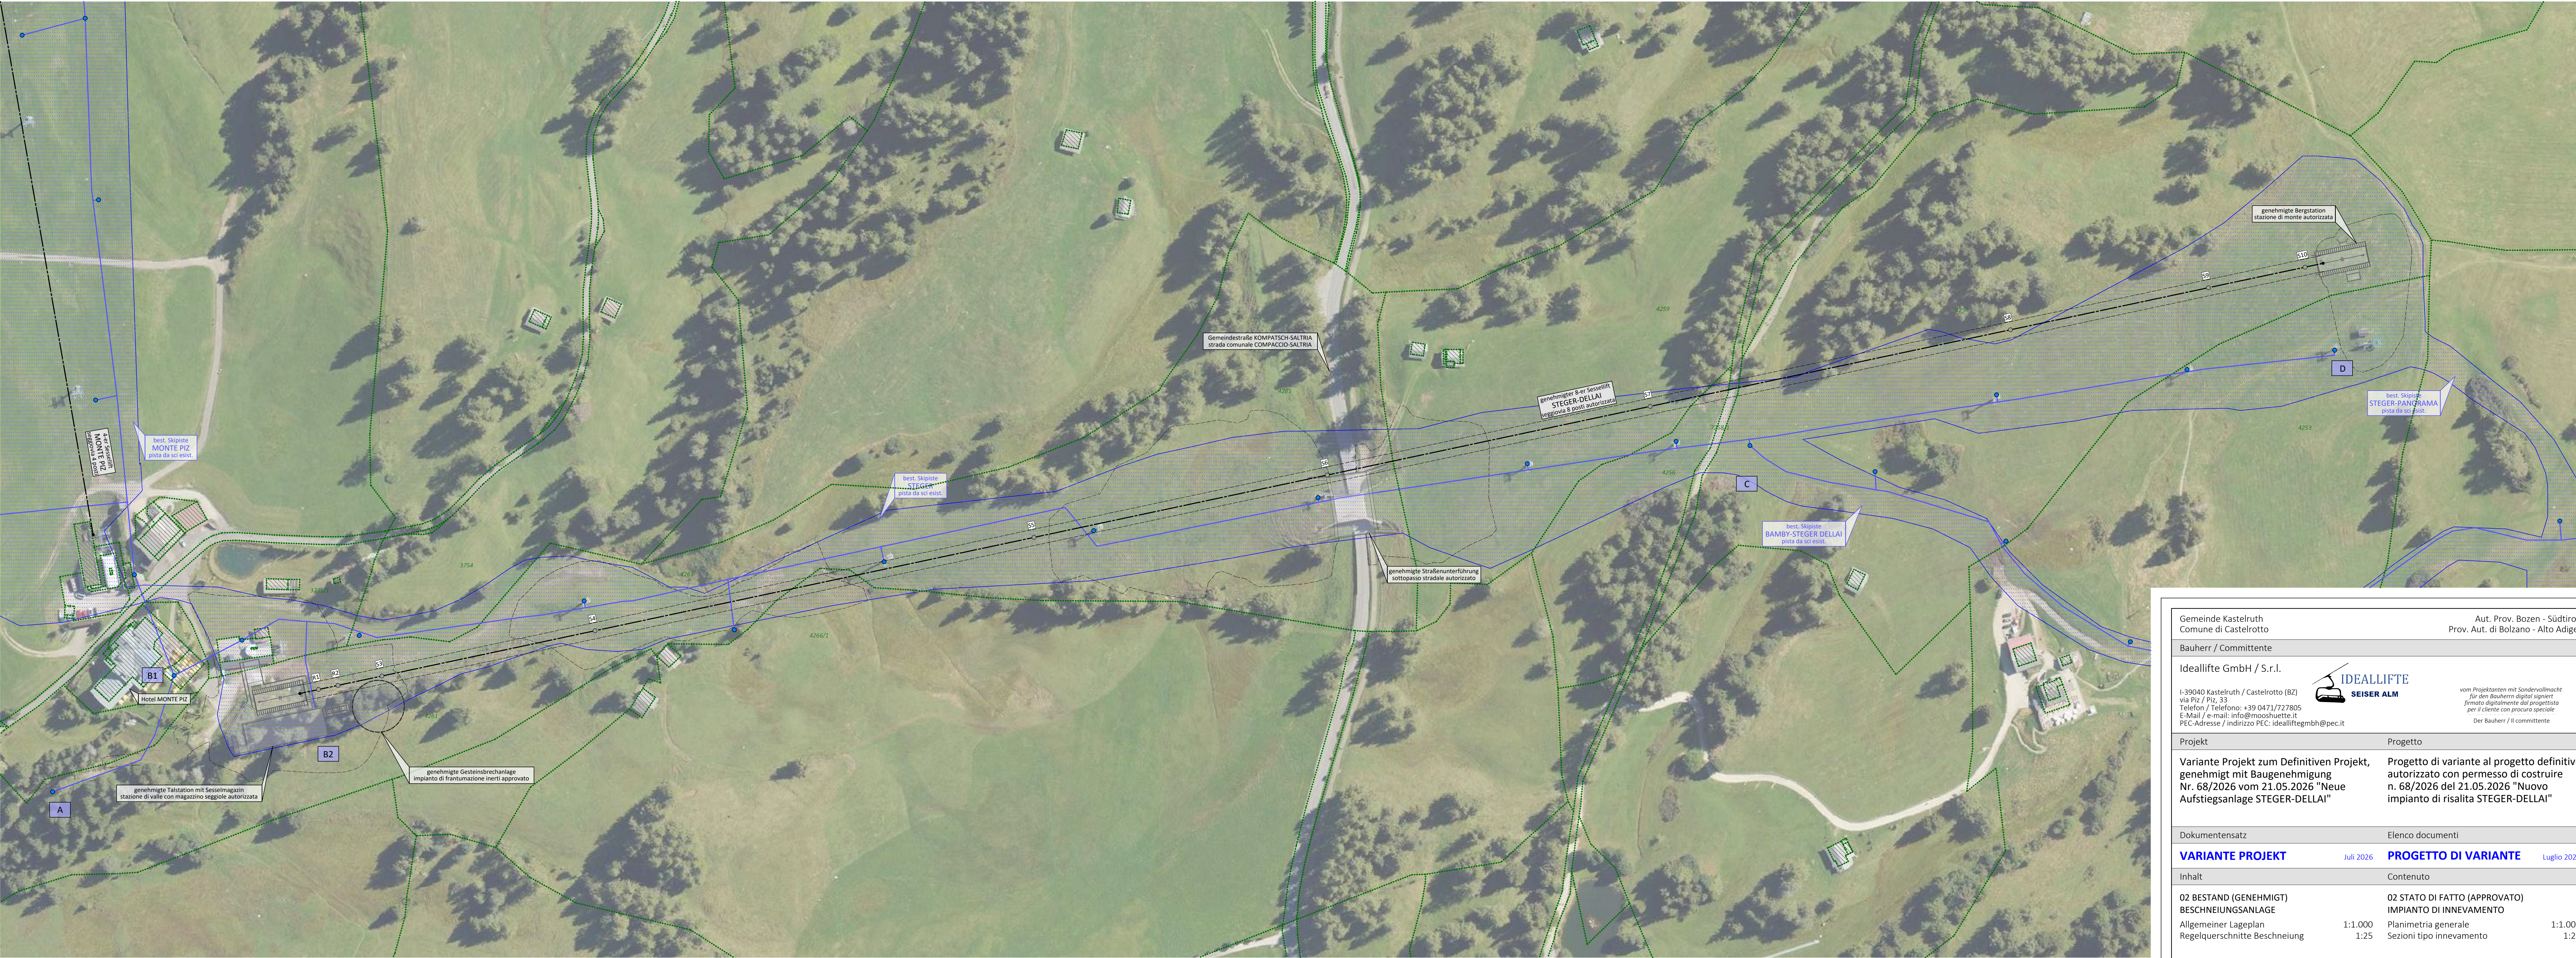

ALLGEMEINER LAGEPLAN M.1:1.000
PLANIMETRIA GENERALE Sc.1:1.000

LEGENDE - LEGENDA


- best./genehm. Aufstiegsanlage - impianto di risalita esist./approv.
- best./genehm. Skipisten - piste da sci esist./approv.
- best./genehm. Beschneiungsanlage - impianto d'innevamento esist./approv.
- best./genehm. Gebäude - edifici esist./approv.
- genehm. Erdarbeiten - movimenti terra approv.
- Parzellengrenze - confine particella

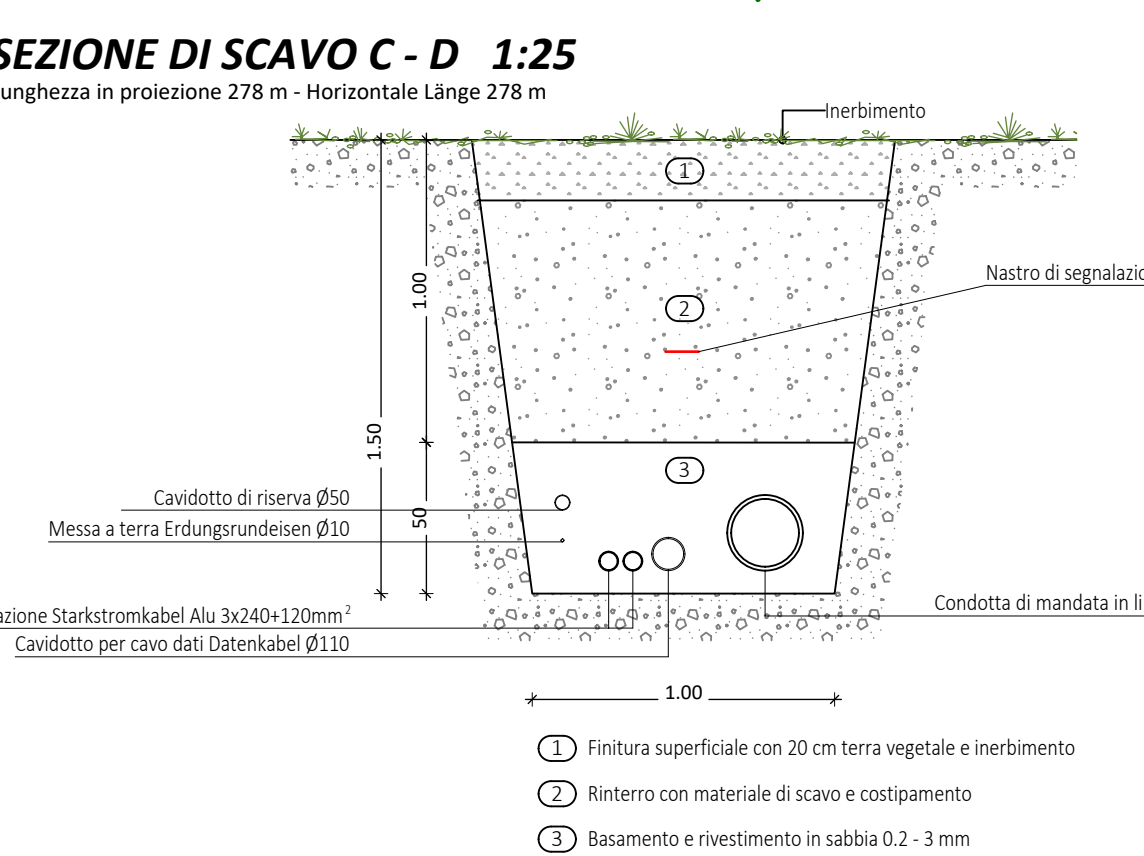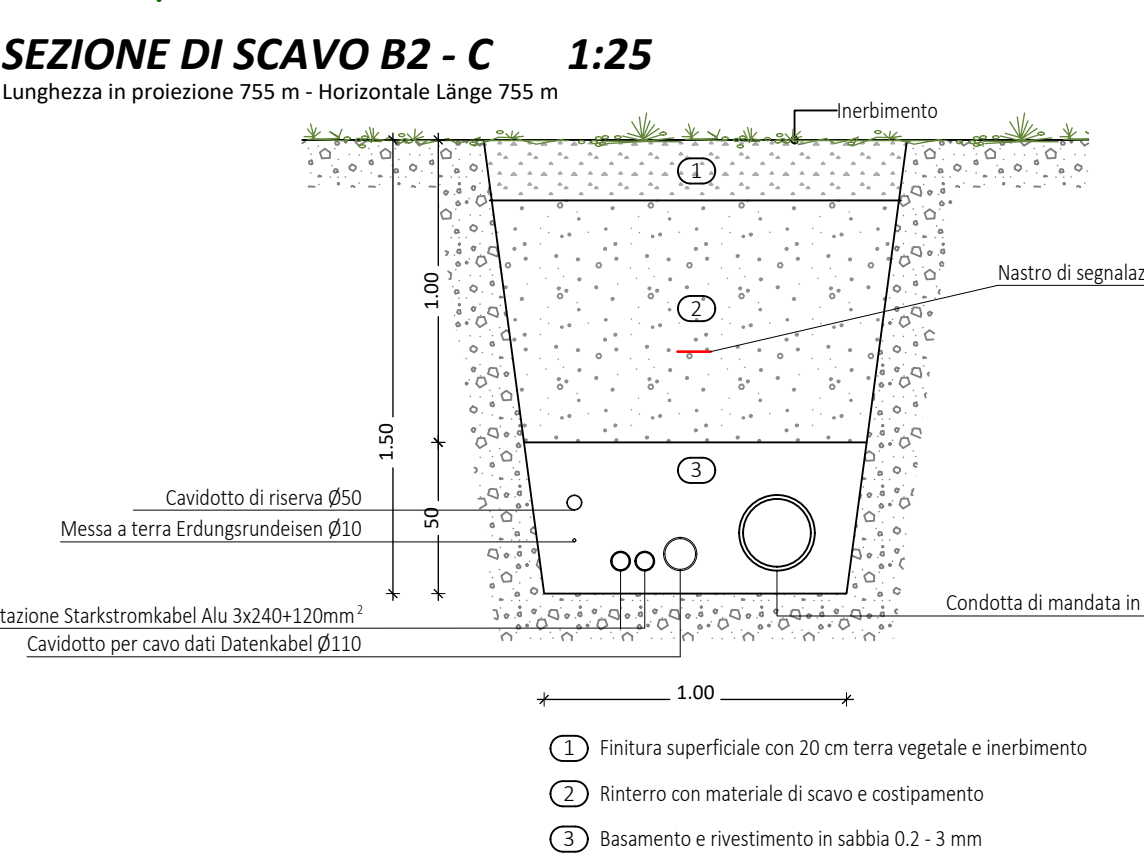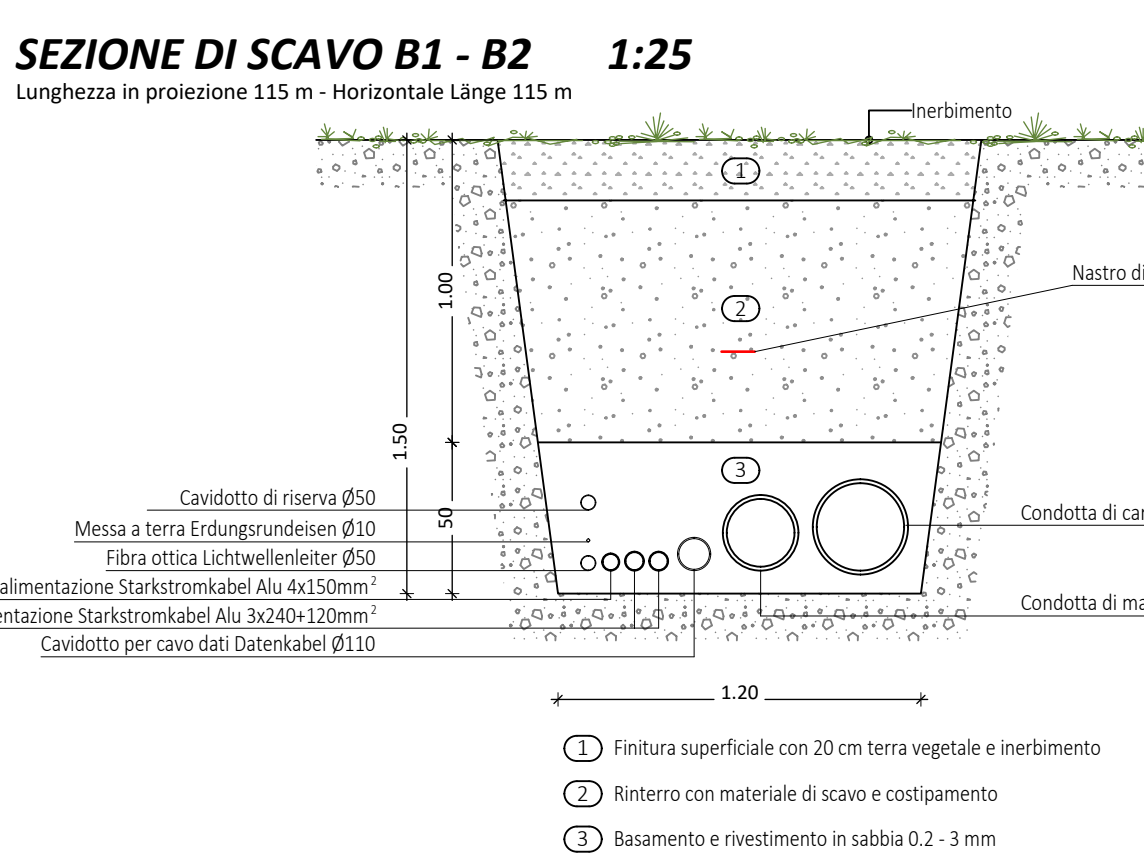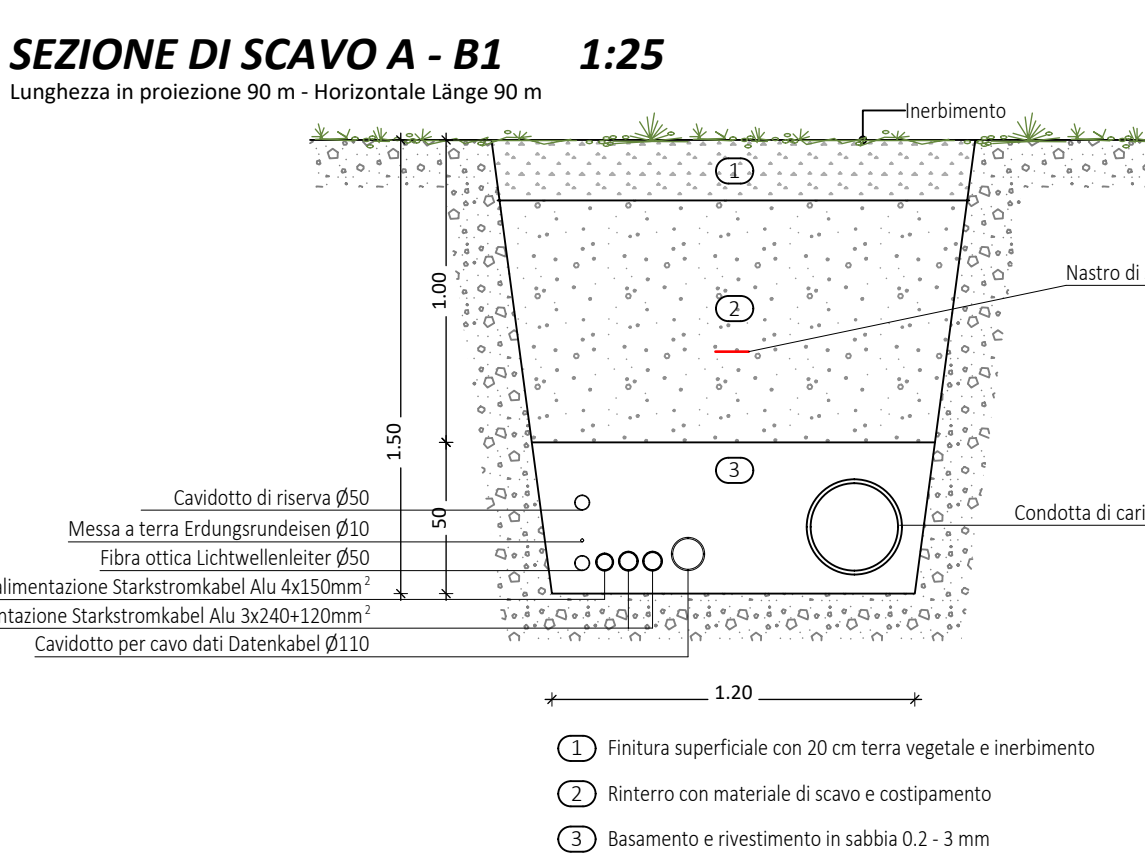

Gemeinde Kastelruth Comune di Castelrotto		Aut. Prov. Bozen - Südtirol Prov. Aut. di Bolzano - Alto Adige			
Bauherr / Committente		Ideallifte GmbH / S.r.l.			
I-39040 Kastelruth / Castelrotto (BZ) via Piz / Piz, 33 Telefon / Telefono: +39 0471/727805 E-Mail / e-mail: info@mooshuette.it PEC-Adresse / indirizzo PEC: idealliftegmbh@pec.it		 IDEALLIFTE SEISER ALM vom Projektanten mit Sondervollmacht für den Bauherrn digital signiert firmato digitalmente dal progettista per il cliente con procura speciale Der Bauherr / Il committente			
Projekt		Progetto			
Variante Projekt zum Definitiven Projekt, genehmigt mit Baugenehmigung Nr. 68/2026 vom 21.05.2026 "Neue Aufstiegsanlage STEGER-DELLAI"		Progetto di variante al progetto definitivo, autorizzato con permesso di costruire n. 68/2026 del 21.05.2026 "Nuovo impianto di risalita STEGER-DELLAI"			
Dokumentensatz		Elenco documenti			
VARIANTE PROJEKT		Julii 2026	PROGETTO DI VARIANTE		
Luglio 2026					
Inhalt		Contenuto			
02 BESTAND (GENEHMIGT) BESCHNEIUNGSANLAGE		02 STATO DI FATTO (APPROVATO) IMPIANTO DI INNEVAMENTO			
Allgemeiner Lageplan		1:1.000	Planimetria generale		
Regelquerschnitte Beschneiung		1:25	Sezioni tipo innevamento		
			1:25		
 Studio Ingegneria per la Montagna di Boghetto Andrea via Crade Rosse, 1 I-38054 Pernero San Martino di Castrozza (TN) tel. 0469 769335 - fax 0469 767014 - cell. 392 9436605 e-mail: info@ingmontagna.it dr. ing. Andrea Boghetto cellulare: 348 4423766 e-mail: boghetto@ingmontagna.it p. wa: 02362430221 ORDINE DEGLI INGEGNERI DELLA PROV. DI TRENTO dott. ing. ANDREA BOGHETTO ISCRIZIONE ALBO N°1345 mit digitaler Unterschrift unterzeichnet sottoscritto con firma digitale Der Projektant / Il progettista					
Datum Data	Projektierer Capo progetto	Bearbeiter Elaboratore	Prüfer Controllore	Freigabe Approvazione	Projektnummer Numero progetto
Luglio 2026	A. Boghetto	L. Mott	S. Scalet	A. Boghetto	12625
Datum Data	Bearbeiter Elaboratore	Rev. Rev.	Art der Änderung Tipo di modifica		Dokumentnummer Numero documento
31.07.2026	D. Doff Sotta	0	Progetto di variante - Variante Projekt		12625ALL2221
					Satz / Elenco
					VAR 2026
					Anlage / Allegato
					02.02A

LAGEPLAN M.1:100
PLANIMETRIA Sc.1:100


LEGENDE - LEGENDA
genehmigtes Geländeprofil - profilo terreno approvato
genehmigte Strukturen - strutture approvate

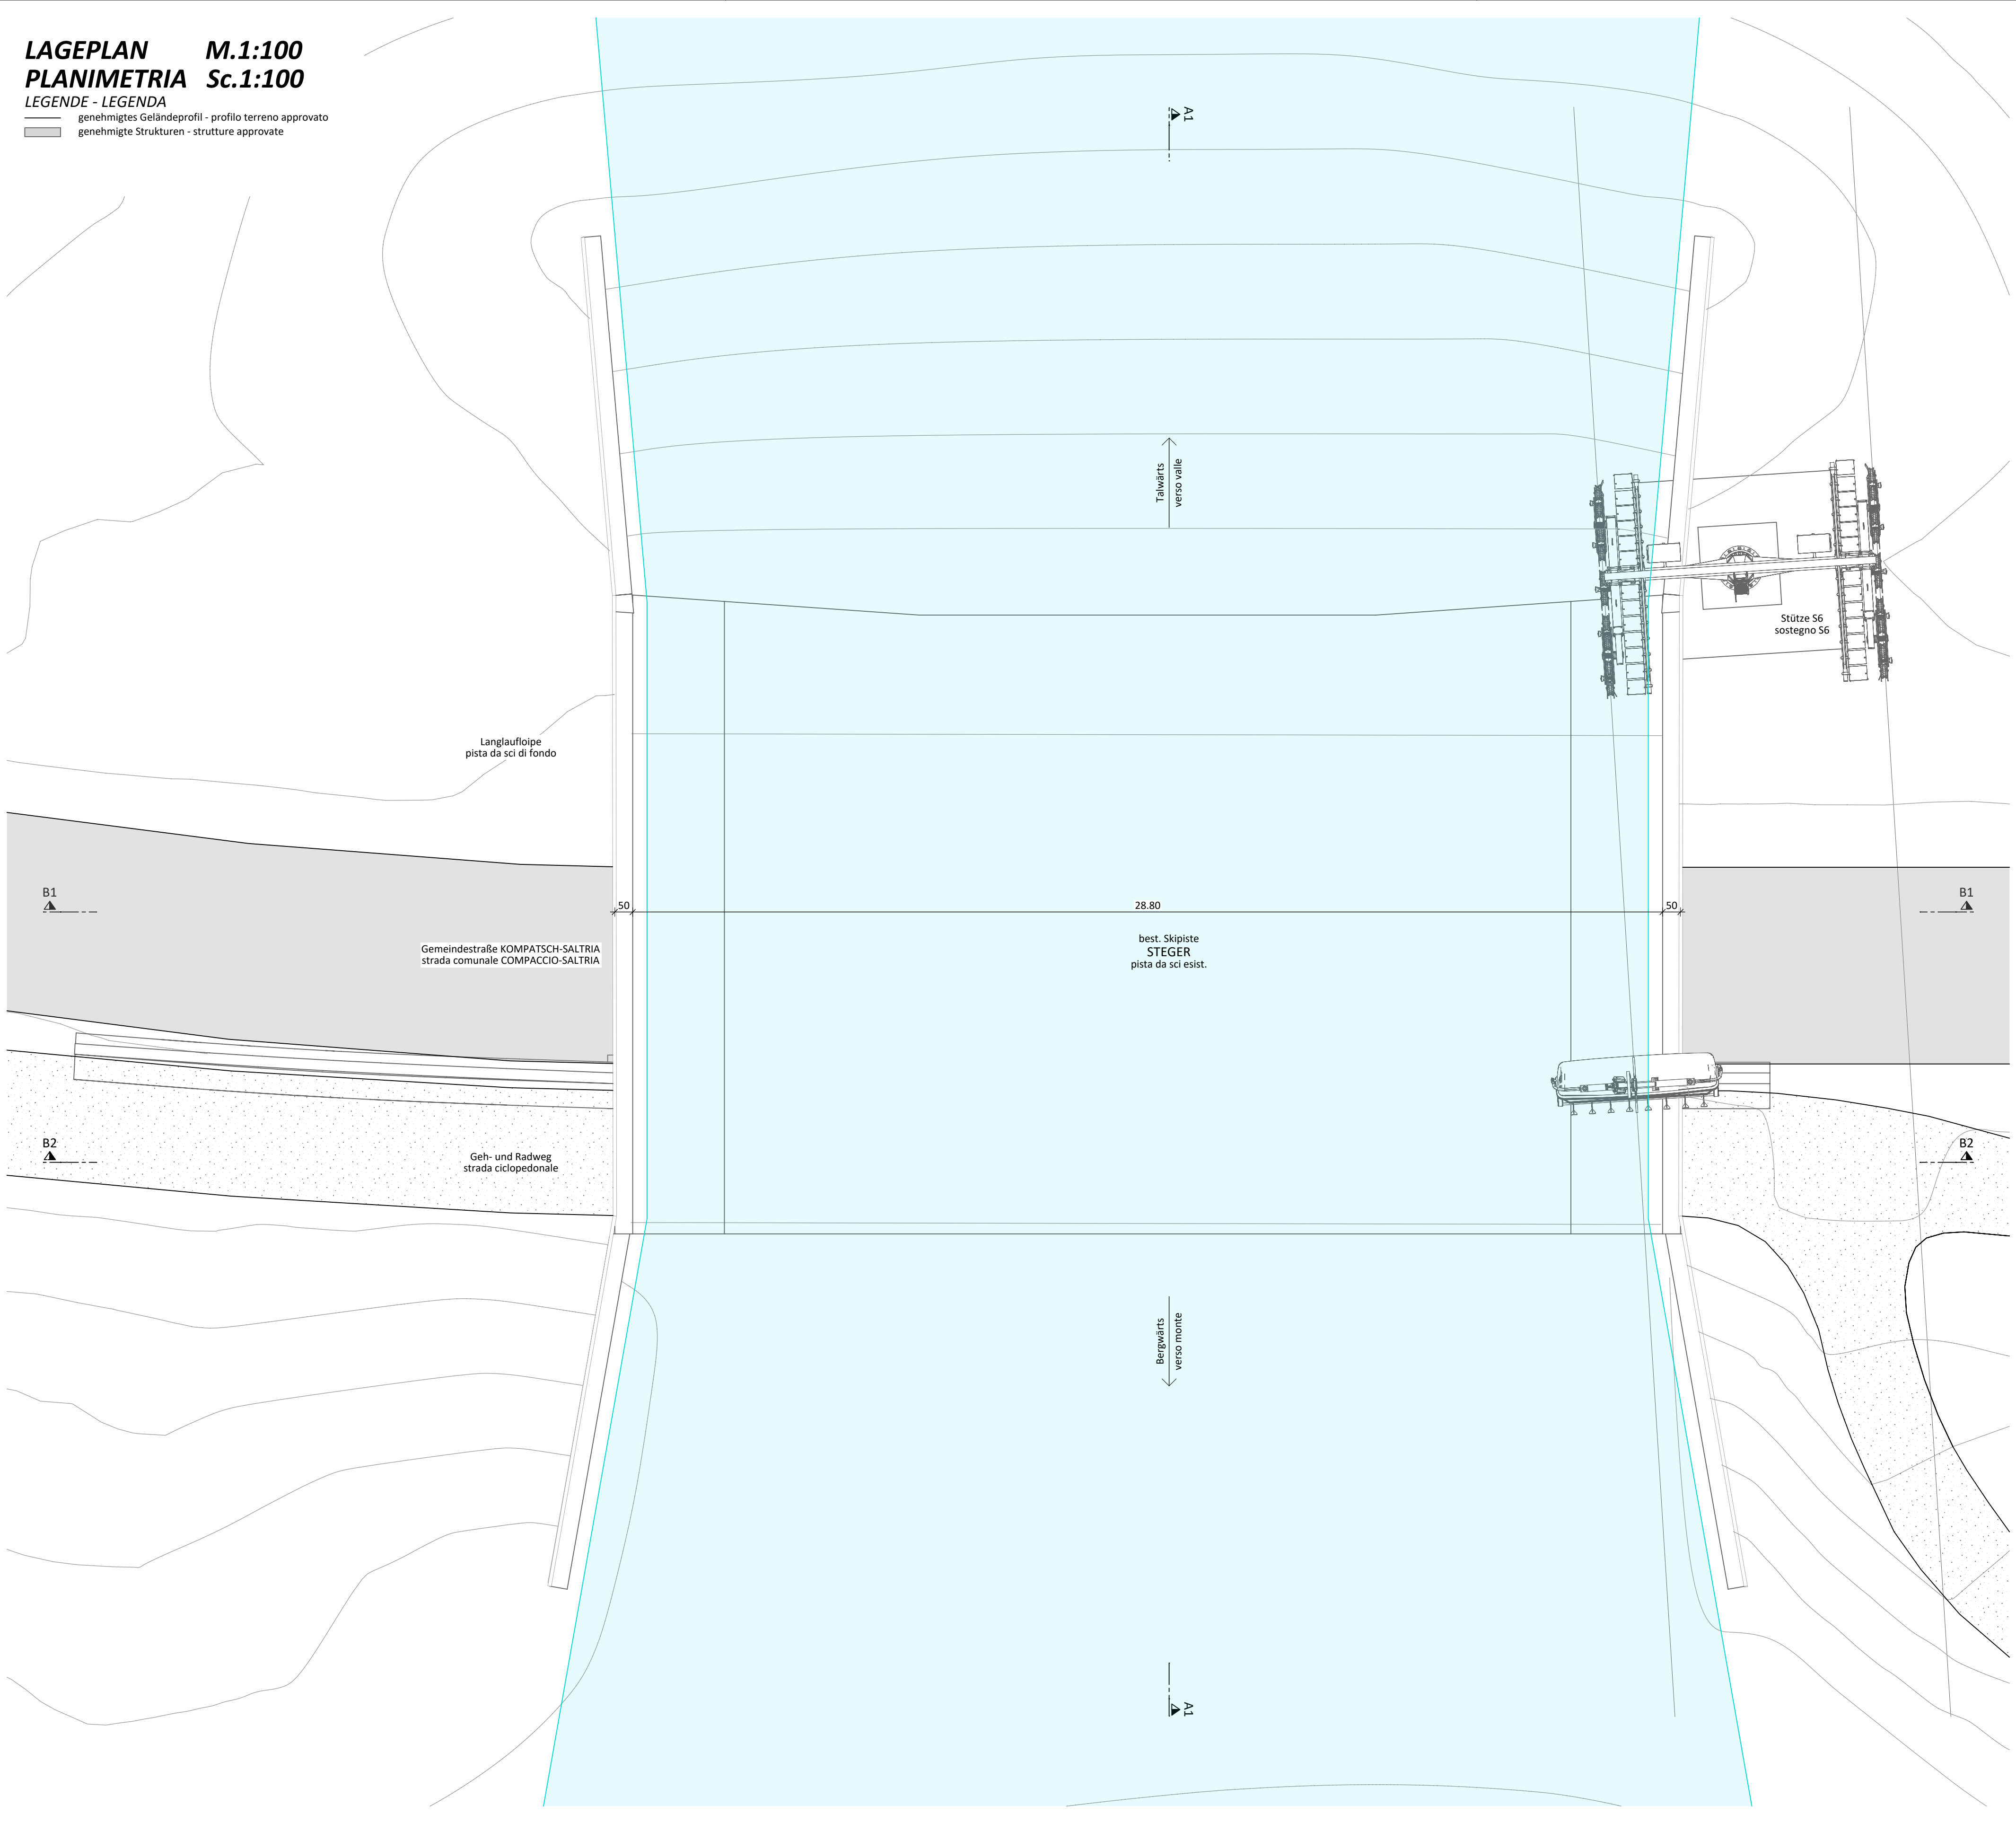

Gemeinde Kastelruth Comune di Castelrotto		Aut. Prov. Bozen - Südtirol Prov. Aut. di Bolzano - Alto Adige			
Bauherr / Committente					
Ideallifte GmbH / S.r.l.		 vom Projektanten mit Sondervollmacht für den Bauherrn digital signiert firmato digitalmente dal progettista per il cliente con procura speciale Der Bauherr / Il committente			
I-39040 Kastelruth / Castelrotto (BZ) via Piz / Piz, 33 Telefon / Telefono: +39 0471/727805 E-Mail / e-mail: info@mooshuette.it PEC-Adresse / indirizzo PEC: idealliftegmbh@pec.it					
Projekt		Progetto			
Variante Projekt zum Definitiven Projekt, genehmigt mit Baugenehmigung Nr. 68/2026 vom 21.05.2026 "Neue Aufstiegsanlage STEGER-DELLAI"		Progetto di variante al progetto definitivo autorizzato con permesso di costruire n. 68/2026 del 21.05.2026 "Nuovo impianto di risalita STEGER-DELLAI"			
Dokumentensatz		Elenco documenti			
VARIANTE PROJEKT		PROGETTO DI VARIANTE			
Juli 2026		Luglio 2026			
Inhalt		Contenuto			
02 BESTAND (GENEHMIGT) STRASSENUNTERFÜHRUNG		02 STATO DI FATTO (APPROVATO) SOTTOPASSO STRADALE			
Legeplan		1:100			
		Planimetria			
		1:100			
 via Crode Rosse, 1 I-38054 Primiero San Martino di Castrozza (TN) tel.: 0439 769335 - fax: 0439 767014 - cell.: 392 9436605 e-mail: info@ingmontagna.it dr. ing. Andrea Boghetto cellulare: 348 4423786 e-mail: boghetto@ingmontagna.it p. iva: 02362430221					
ORDINE DEGLI INGEGNERI DELLA PROV. DI TRENTO dott. ing. ANDREA BOGHETTO ISCRIZIONE ALBO N°1345 mit digitaler Unterschrift unterzeichnet sottoscritto con firma digitale Der Projektant / Il progettista					
Datum Data	Projektleiter Capo progetto	Bearbeiter Elaboratore	Prüfer Controllore	Freigabe Approvazione	Projektnummer Numero progetto
Luglio 2026	A. Boghetto	L. Mott	S. Scalet	A. Boghetto	I2625
Datum Data	Bearbeiter Elaboratore	Rev. Rev.	Art der Änderung Tipo di modifica		Dokumentnummer Numero documento
31.07.2026	D. Doff Sotta	0	Progetto di variante - Variante Projekt		I2625ALL2241
					Satz / Elenco
					VAR 2026
					Anlage / Allegato
					02.03A

GRUNDRISS M.1:100
PIANTA Sc.1:100

LEGENDE - LEGENDA
genehmigtes Geländeprofil - profilo terreno approvato
genehmigte Strukturen - strutture approvate

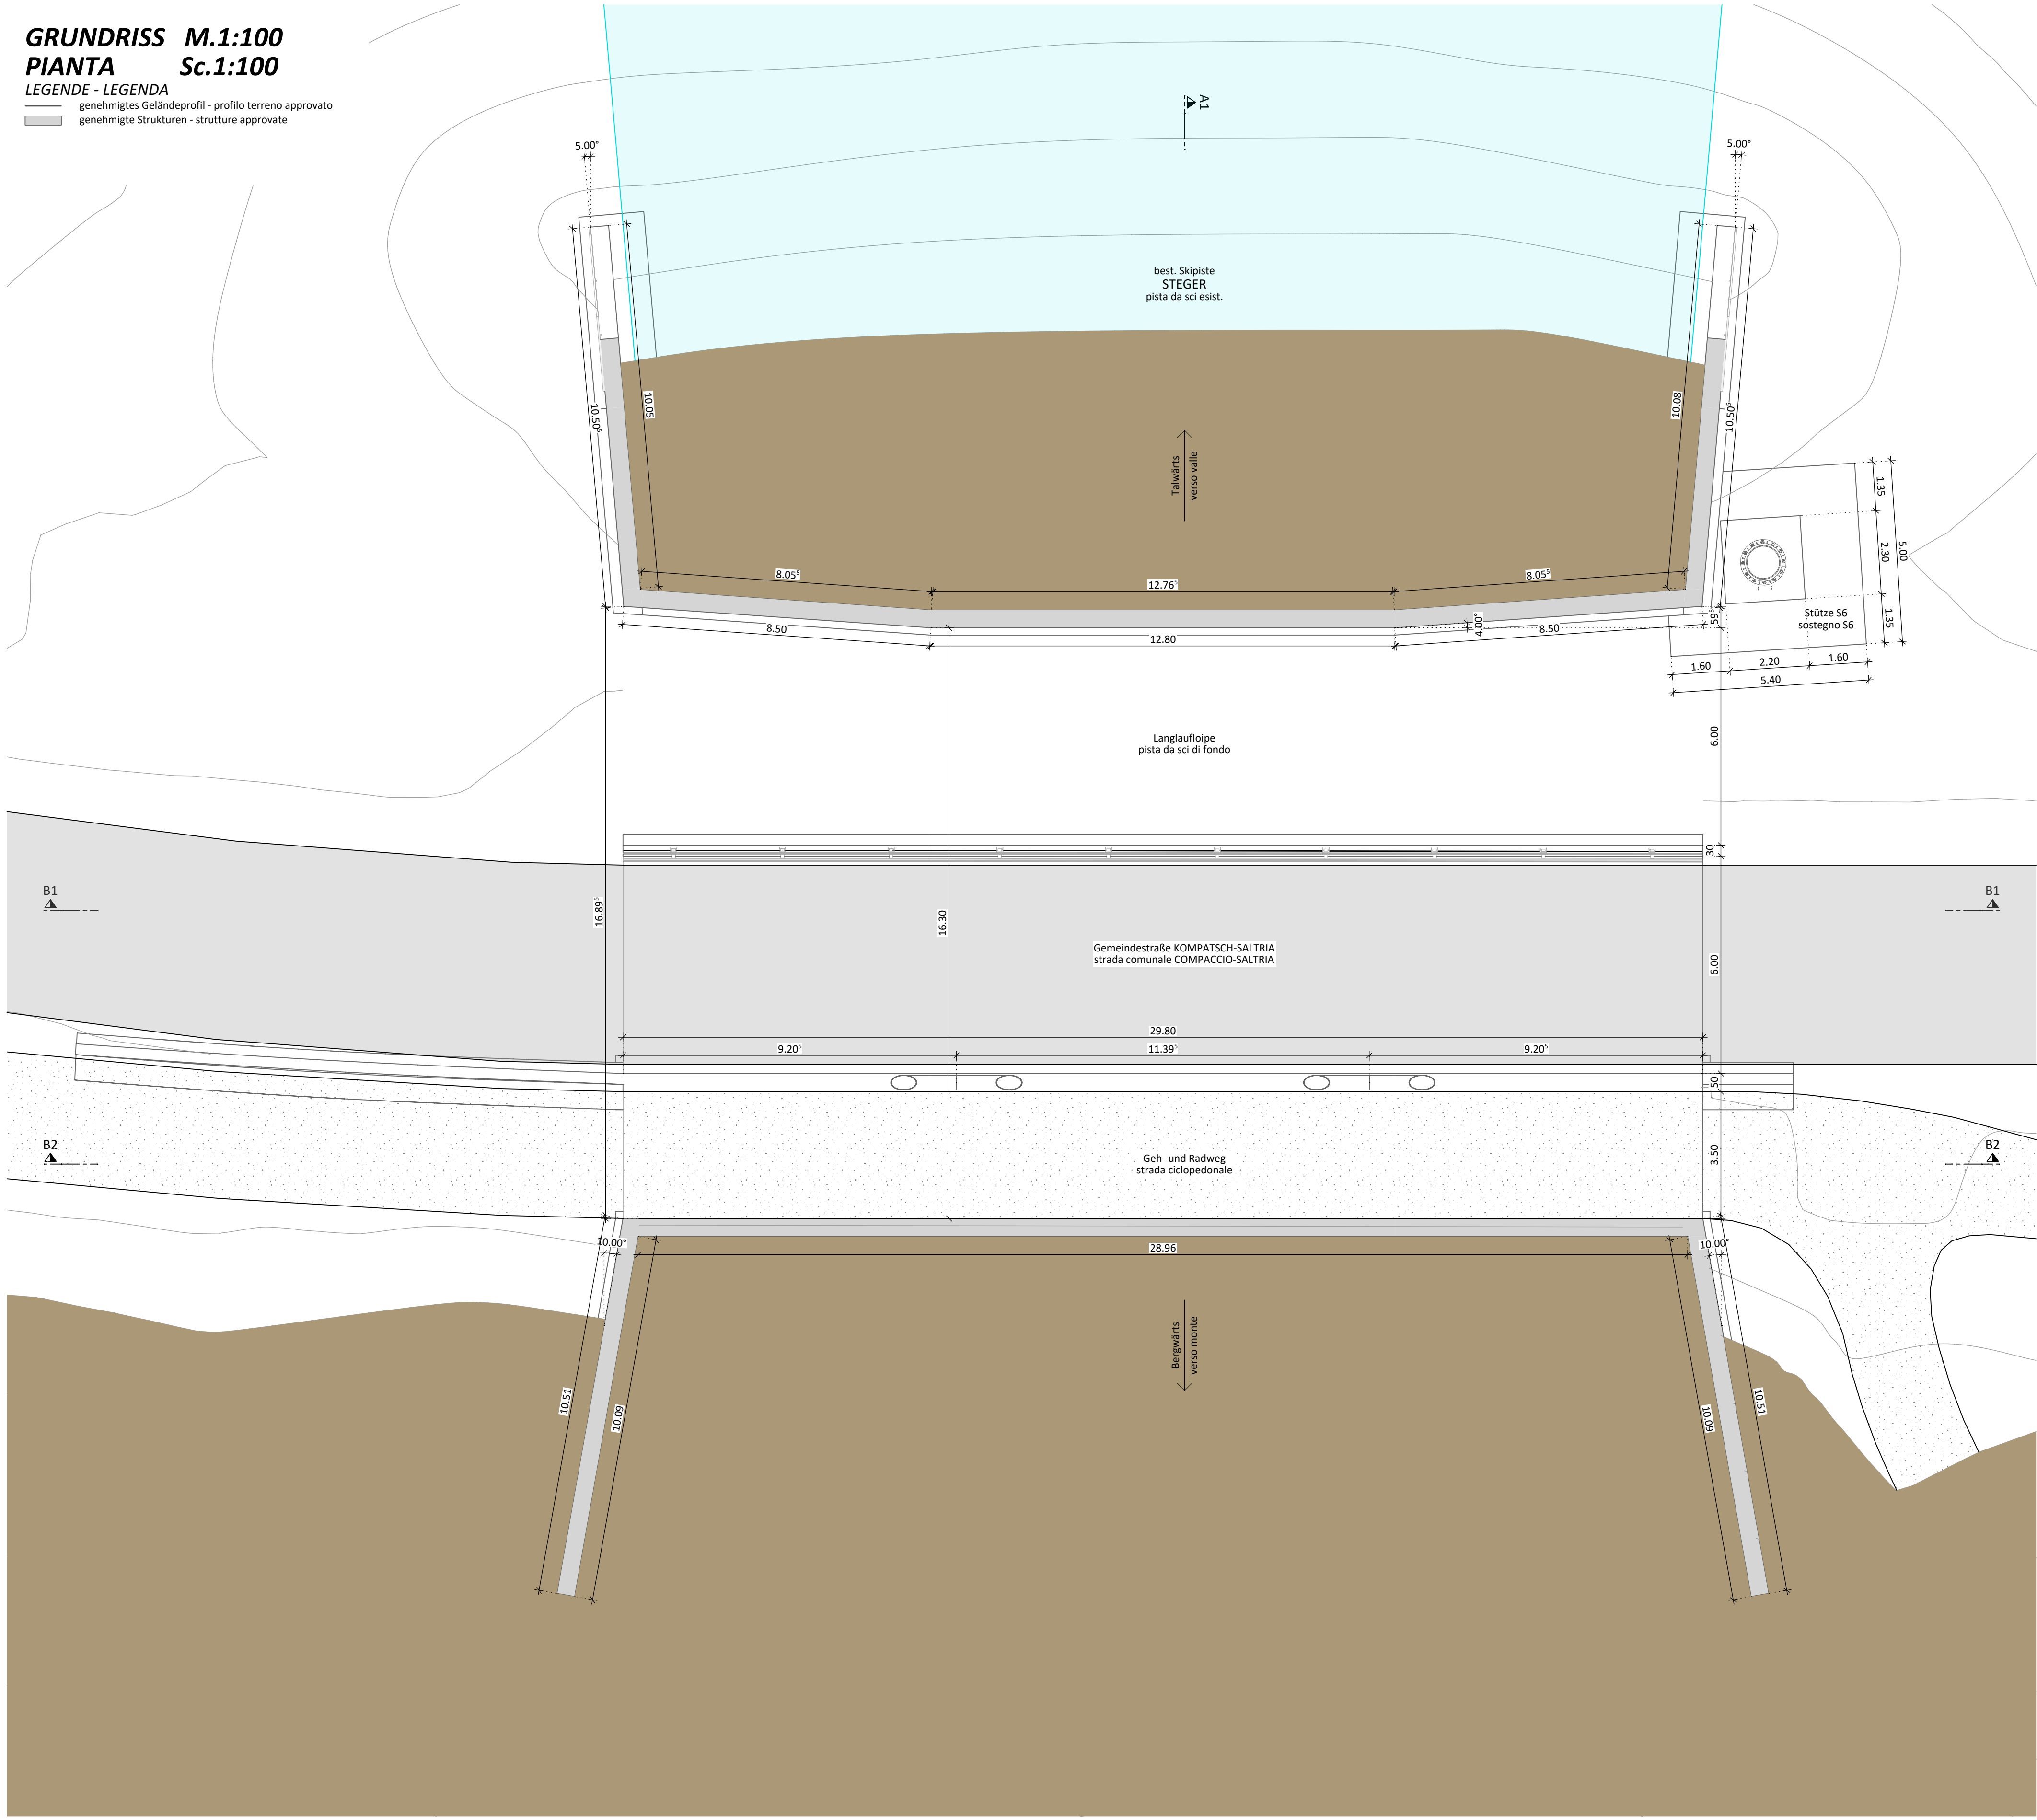

Gemeinde Kastelruth Comune di Castelrotto		Aut. Prov. Bozen - Südtirol Prov. Aut. di Bolzano - Alto Adige	
Bauherr / Committente			
Ideallifte GmbH / S.r.l.		IDEALLIFTE SEISER ALM I-39040 Kastelruth / Castelrotto (BZ) via Piz / Piz, 33 Telefon / Telefono: +39 0471/727805 E-Mail / e-mail: info@mooshuette.it PEC-Adresse / indirizzo PEC: idealliftegmbh@pec.it vom Projektanten mit Sondervollmacht für den Bauherrn digital signiert firmato digitalmente dal progettista per il cliente con procura speciale Der Bauherr / Il committente	
Projekt		Progetto	
Variante Projekt zum Definitiven Projekt, genehmigt mit Baugenehmigung Nr. 68/2026 vom 21.05.2026 "Neue Aufstiegsanlage STEGER-DELLAI"		Progetto di variante al progetto definitivo, autorizzato con permesso di costruire n. 68/2026 del 21.05.2026 "Nuovo impianto di risalita STEGER-DELLAI"	
Dokumentensatz		Elenco documenti	
VARIANTE PROJEKT		Juli 2026	PROGETTO DI VARIANTE Luglio 2026
Inhalt		Contenuto	
02 BESTAND (GENEHMIGT) STRASSENUNTERFÜHRUNG		02 STATO DI FATTO (APPROVATO) SOTTOPASSO STRADALE	
Grundriss	1:100	Pianta	1:100

Studio

Ingegneria per la Montagna

di Boghetto Andrea

via Crode Rosse, 1
I-38054 Primiero San Martino di Castrozza (TN)
tel.: 0439 769335 - fax: 0439 767014 - cell.: 392 9436605
e-mail: info@ingmontagna.it

dr. ing. Andrea Boghetto
cellulare: 348 4423786
e-mail: boghetto@ingmontagna.it
p. iva: 02362430221

ORDINE DEGLI INGEGNERI
DELLA PROV. DI TRENTO


dott. ing. ANDREA BOGHETTO
ISCRIZIONE ALBO N°1345

mit digitaler Unterschrift unterzeichnet
sottoscritto con firma digitale
Der Projektant / Il progettista

Datum Data	Projektleiter Capo progetto	Bearbeiter Elaboratore	Prüfer Controllore	Freigabe Approvazione	Projektnummer Numero progetto
Luglio 2026	A. Boghetto	L. Mott	S. Scalet	A. Boghetto	I2625
Datum Data	Bearbeiter Elaboratore	Rev. Rev.	Art der Änderung Tipo di modifica		Dokumentnummer Numero documento
31.07.2026	D. Doff Sotta	0	Progetto di variante - Variante Projekt		I2625ALL2242
					Satz / Elenco
					VAR 2026
					Anlage / Allegato
					02.03B


SCHNITT B1 M.1:100
SEZIONE B1 Sc.1:100

LEGENDE - LEGENDA
genehmigtes Geländeprofil - profilo terreno approvato
genehmigte Strukturen - strutture approvate

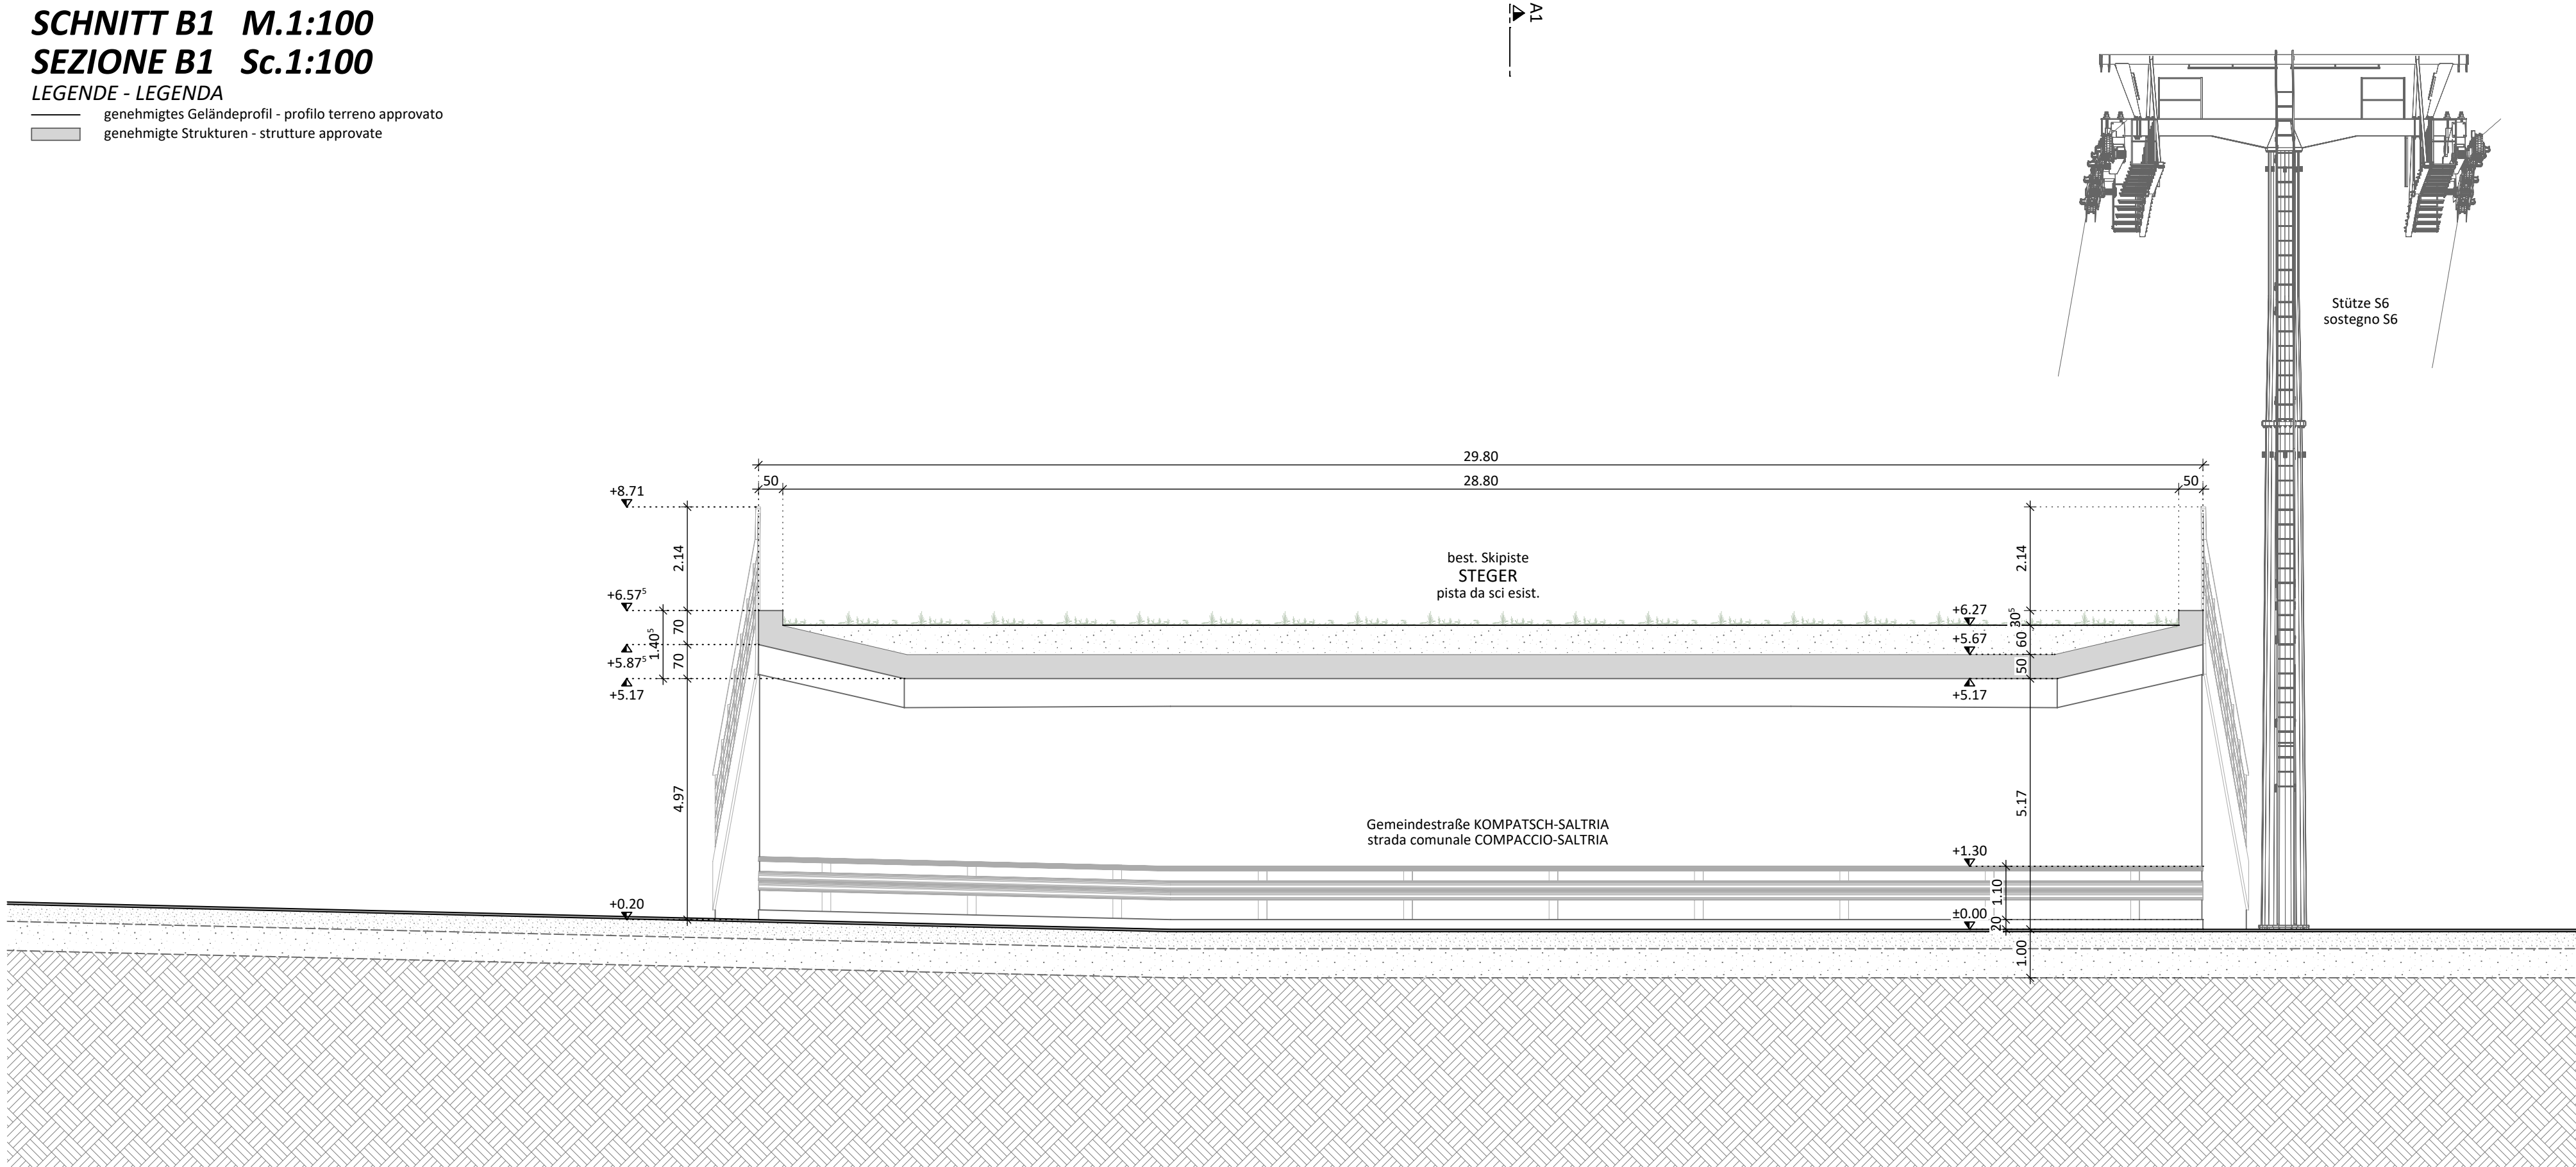


SCHNITT A1 M.1:100
SEZIONE A1 Sc.1:100

LEGENDE - LEGENDA
genehmigtes Geländeprofil - profilo terreno approvato
genehmigte Strukturen - strutture approvate

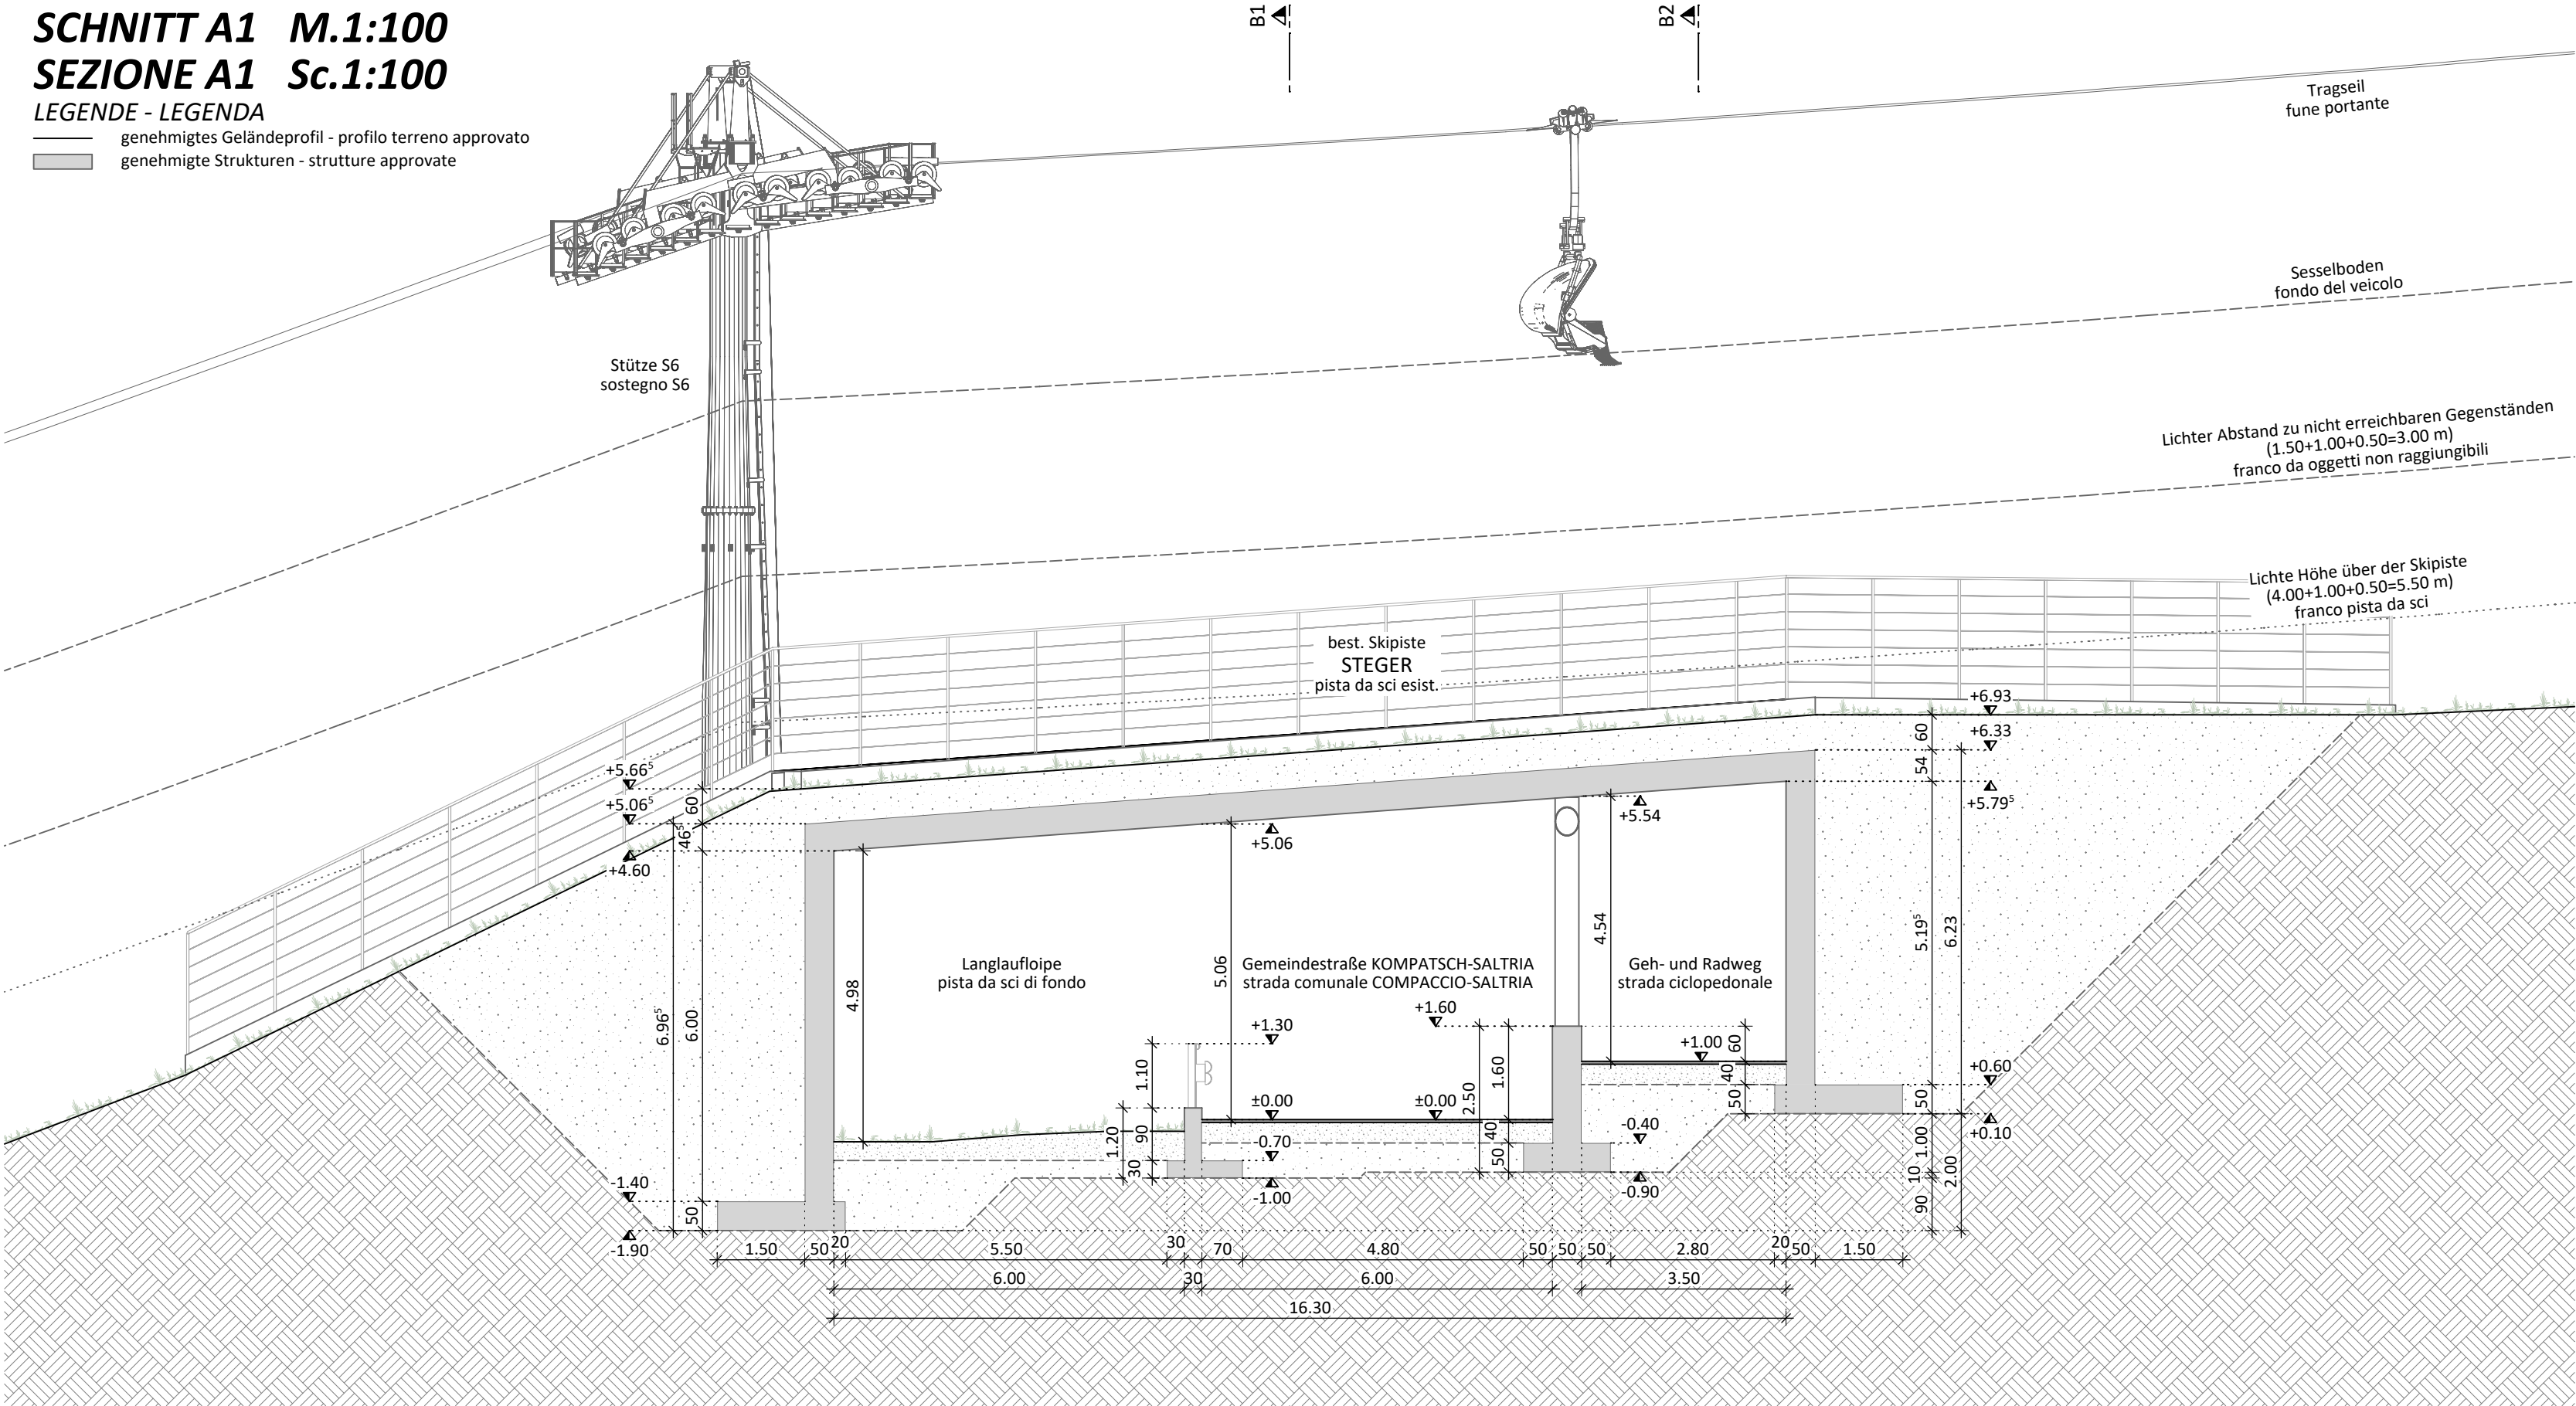

SCHNITT B2 M.1:100
SEZIONE B2 Sc.1:100

LEGENDE - LEGENDA
genehmigtes Geländeprofil - profilo terreno approvato
genehmigte Strukturen - strutture approvate

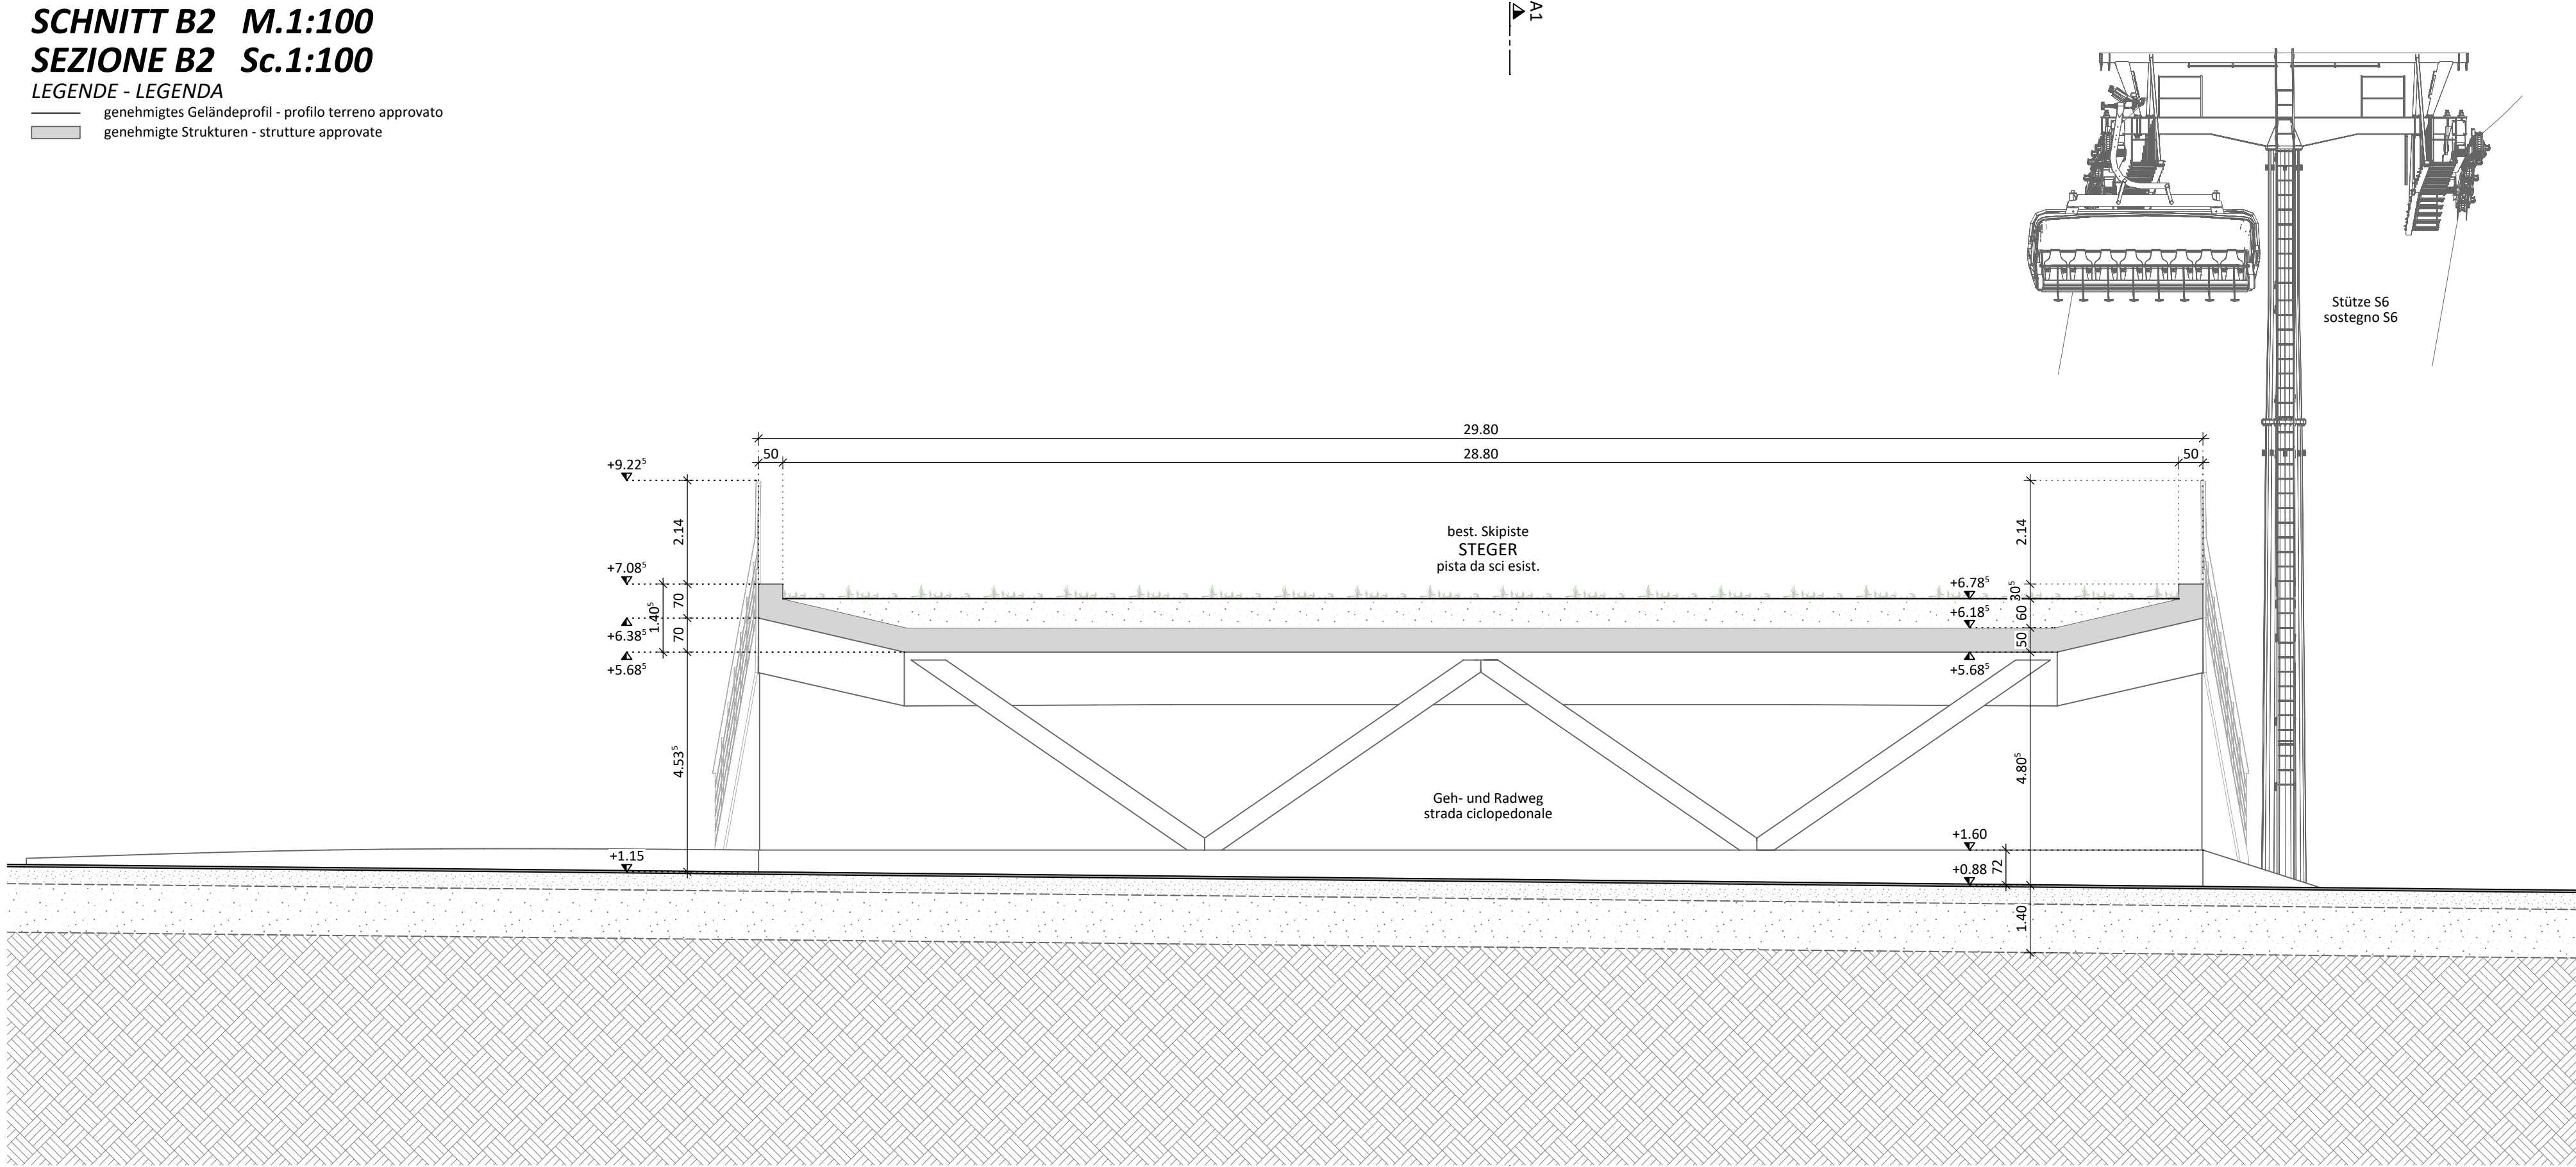

Gemeinde Kastelruth
Comune di Castelrotto

Aut. Prov. Bozen - Südtirol
Prov. Aut. di Bolzano - Alto Adige

Bauherr / Committente

Ideallifte GmbH / S.r.l.

I-39040 Kastelruth / Castelrotto (BZ)
via Piz / Piz, 33
Telefon / Telefono: +39 0471/727805
E-Mail / e-mail: info@mooshuette.it
PEC-Adresse / indirizzo PEC: idealliftegmbh@pec.it

vom Projektanten mit Sondervollmacht
für den Bauherrn digital signiert
firmato digitalmente dal progettista
per il cliente con procura speciale
Der Bauherr / il committente

Projekt

Progetto

Variante Projekt zum Definitiven Projekt,
genehmigt mit Baugenehmigung
Nr. 68/2026 vom 21.05.2026 "Neue
Aufstiegsanlage STEGER-DELLAI"

Progetto di variante al progetto definitivo,
autorizzato con permesso di costruire
n. 68/2026 del 21.05.2026 "Nuovo
impianto di risalita STEGER-DELLAI"

Dokumentensatz

Elenco documenti

VARIANTE PROJEKT
Juli 2026

PROGETTO DI VARIANTE
Luglio 2026

Inhalt

Contenuto

02 BESTAND (GENEHMIGT)
STRASSENUNTERFÜHRUNG
Schnitte

02 STATO DI FATTO (APPROVATO)
SOTTOPASSO STRADALE
Sezioni

1:100

1:100

Studio
Ingegneria per la Montagna
di Boghetto Andrea

Via Cridle Rossa, 1
I-38054 Primiero San Martino di Castrozza (TN)
tel. 0439 769335 - fax: 0439 767024 - cell. 392 9436605
e-mail: info@ingmontagna.it

dr. ing. Andrea Boghetto
cellulare: 348 4423766
e-mail: boghetto@ingmontagna.it
p.iva: 02362430221

Der Projektant / Il progettista

ORDINE DEGLI INGEGNERI
DELLA PROV. DI TRENTO
dott. ing. ANDREA BOGHETTO
ISCRIZIONE ALBO N°1345
mit digitaler Unterschrift unterzeichnet
sottoscritto con firma digitale

Der Projektant / Il progettista

Datum Data	Projektleiter Capo progetto	Bearbeiter Elaboratore	Prüfer Controllore	Freigabe Approvazione	Projektnummer Numero progetto
Luglio 2026	A. Boghetto	L. Mott	S. Scalet	A. Boghetto	I2625
Datum Data	Bearbeiter Elaboratore	Rev. Rev.	Art der Änderung Tipo di modifica		Dokumentnummer Numero documento
31.07.2026	D. Doff Sotta	0	Progetto di variante - Variante Projekt		I2625ALL2243
				Satz / Elenco	
				VAR 2026	
				Anlage / Allegato	
				02.03C	