



Gemeinde Kastelruth Comune di Castelrotto			Aut. Prov. Bozen - Südtirol Prov. Aut. di Bolzano - Alto Adige		
Bauherr / Committente					
Ideallifte GmbH / S.r.l. I-39040 Kastelruth / Castelrotto (BZ) via Piz / Piz, 33 Telefon / Telefono: +39 0471/727805 E-Mail / e-mail: info@mooshuette.it PEC-Adresse / indirizzo PEC: idealliftegmbh@pec.it			 IDEALLIFTE SEISER ALM		vom Projektanten mit Sondervollmacht für den Bauherrn digital signiert firmato digitalmente dal progettista per il cliente con procura speciale Der Bauherr / Il committente
Projekt			Progetto		
Variante Projekt zum Definitiven Projekt, genehmigt mit Baugenehmigung Nr. 68/2026 vom 21.05.2026 "Neue Aufstiegsanlage STEGER-DELLAI"			Progetto di variante al progetto definitivo, autorizzato con permesso di costruire n. 68/2026 del 21.05.2026 "Nuovo impianto di risalita STEGER-DELLAI"		
Dokumentensatz			Elenco documenti		
VARIANTE PROJEKT			Juli 2026		PROGETTO DI VARIANTE
Inhalt			Luglio 2026		
03 PROJEKT (VERGLEICH)			03 PROGETTO (RAFFRONTO)		
 Studio Ingegneria per la Montagna di Boghetto Andrea via Crøde Rosse, 1 I-38054 Primiero San Martino di Castrozza (TN) tel.: 0439 769335 - fax: 0439 767014 - cell.: 392 9436605 e-mail: info@ingmontagna.it dr. ing. Andrea Boghetto cellulare: 348 4423766 e-mail: boghetto@ingmontagna.it p. iva: 02362430221 ORDINE DEGLI INGEGNERI DELLA PROV. DI TRENTO dott. ing. ANDREA BOGHETTO ISCRIZIONE ALBO N°1345 mit digitaler Unterschrift unterzeichnet sottoscritto con firma digitale Der Projektant / Il progettista					
Datum Data	Projektleiter Capo progetto	Bearbeiter Elaboratore	Prüfer Controllore	Freigabe Approvazione	Projektnummer Numero progetto
Luglio 2026	A. Boghetto	L. Mott	S. Scalet	A. Boghetto	I2625
Datum Data	Bearbeiter Elaboratore	Rev. Rev.	Art der Änderung Tipo di modifica		Dokumentnummer Numero documento
31.07.2026	D. Doff Sotta	0	Progetto di variante - Variante Projekt		I2625ALL2300
					Satz / Elenco
					VAR 2026
					Anlage / Allegato
					03

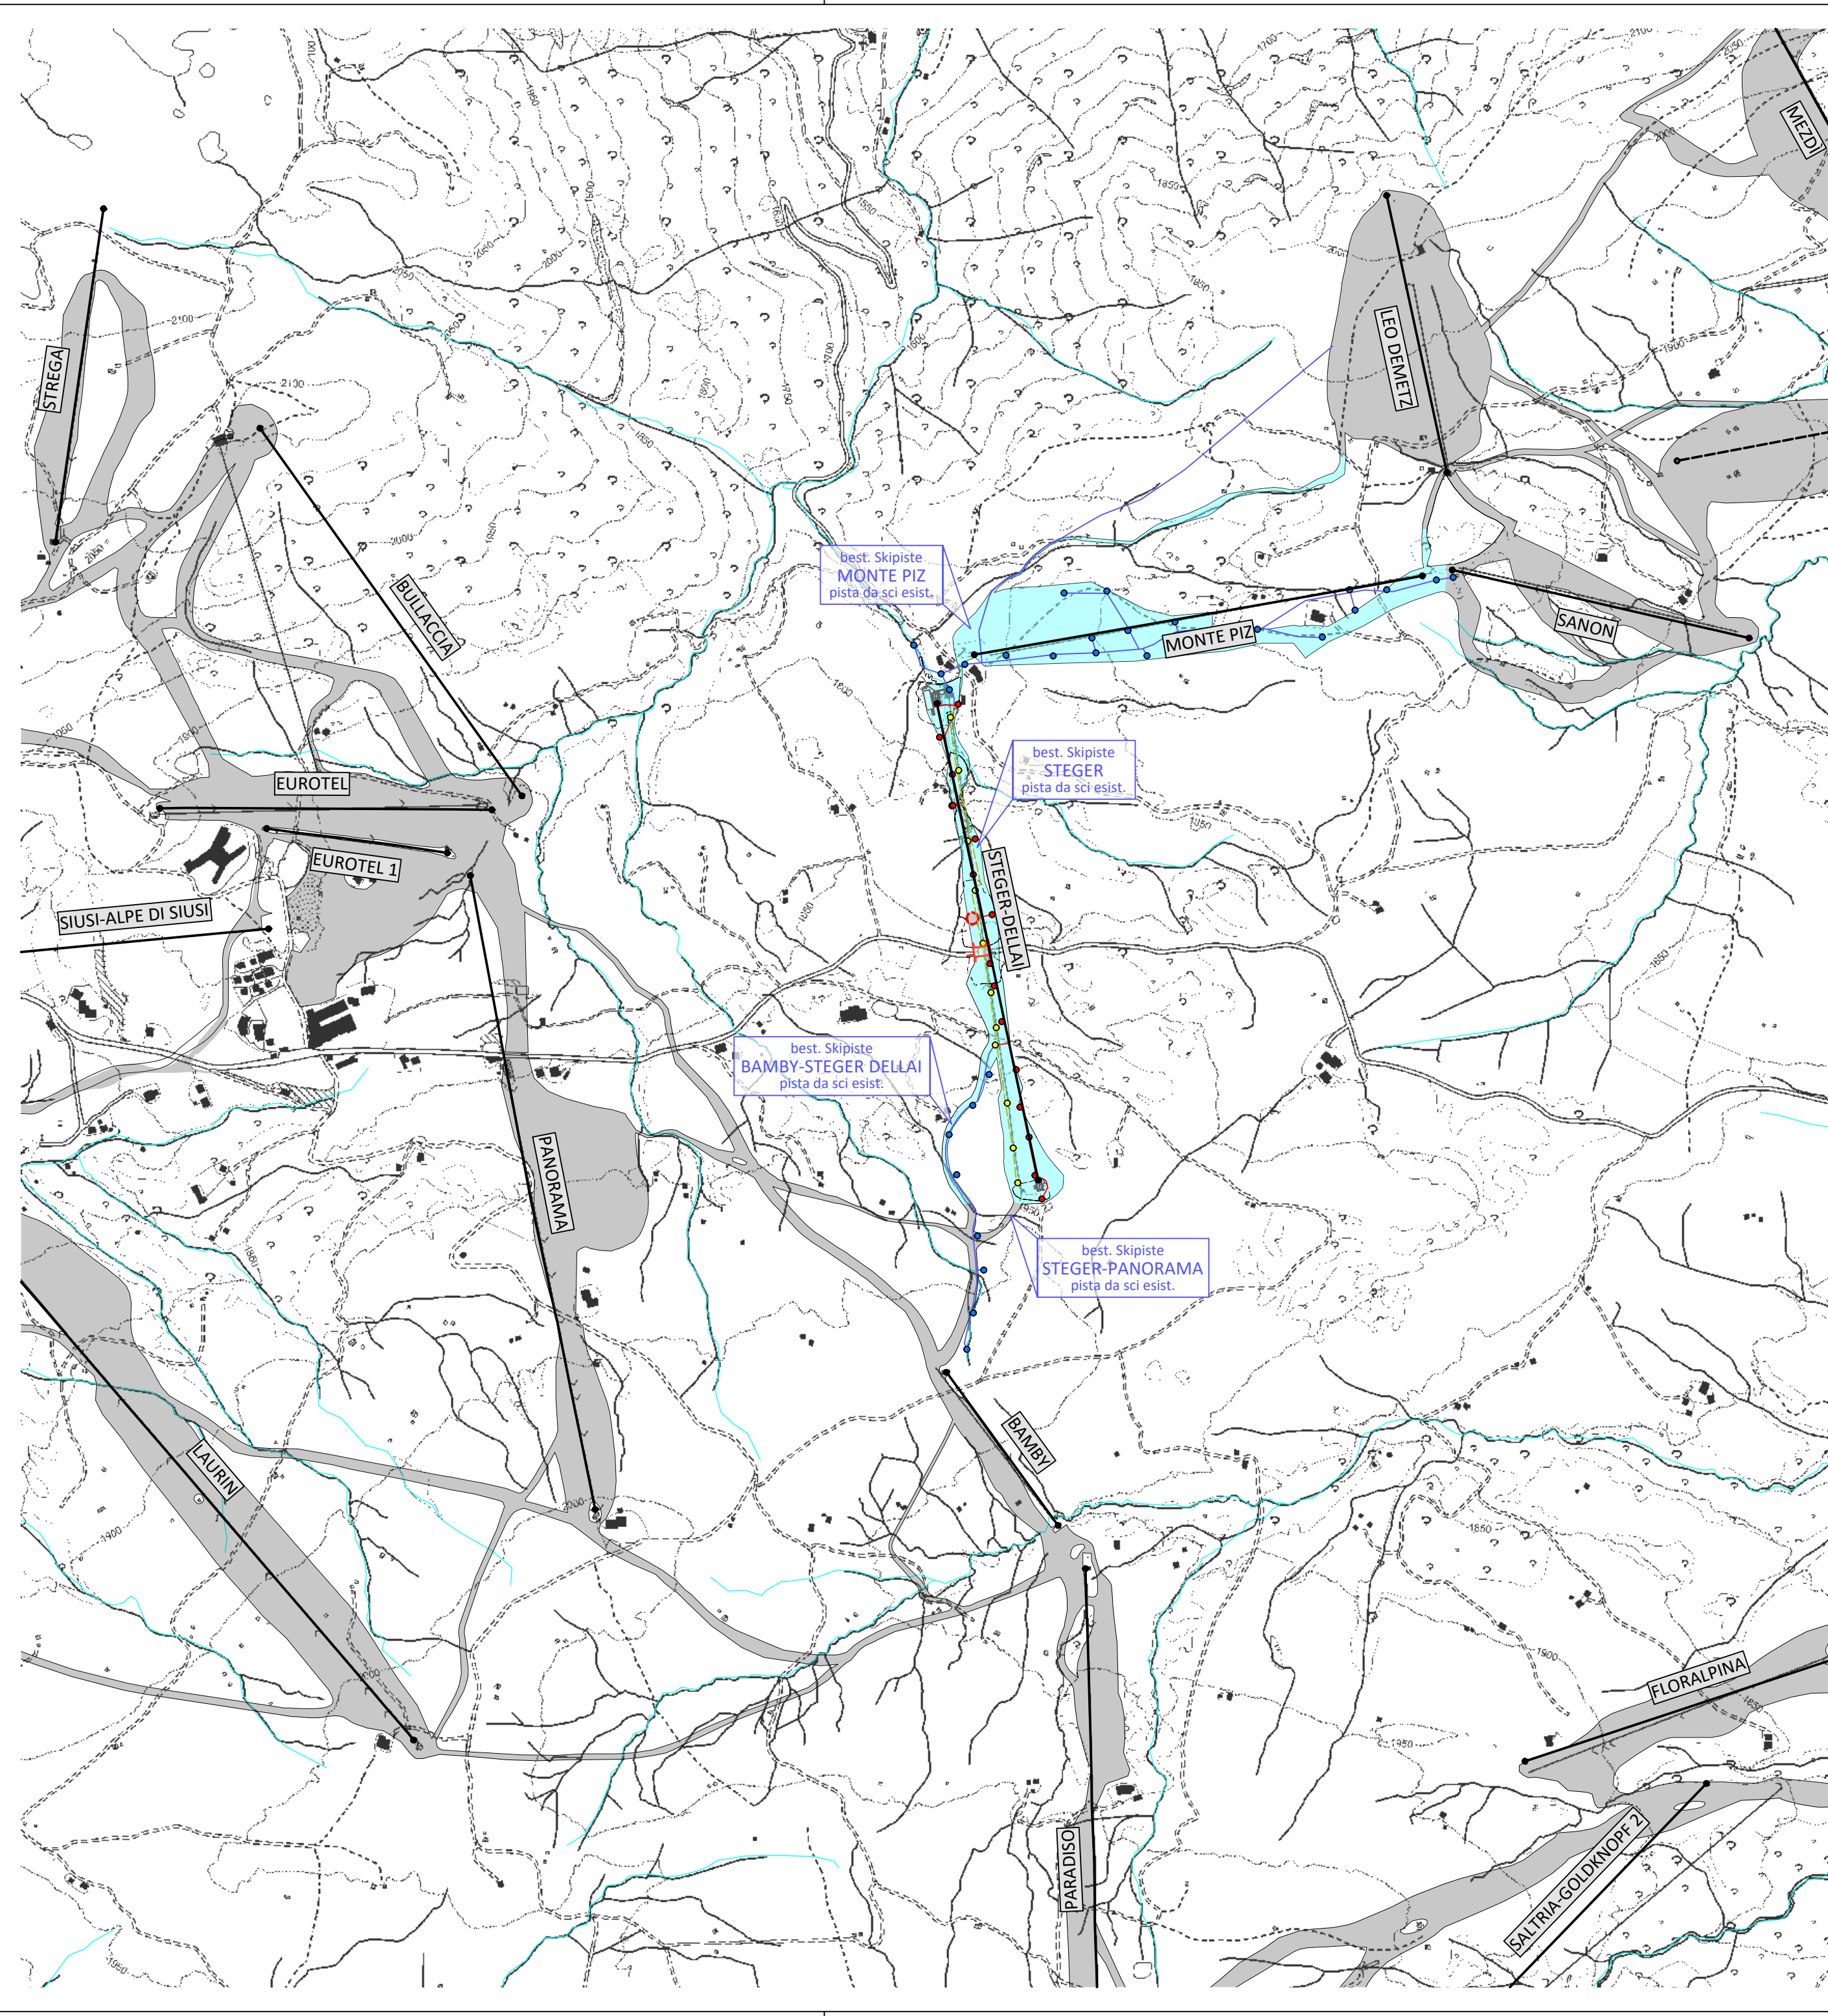

ÜBERSICHTSPLAN M.1:10.000
COROGRAFIA Sc.1:10.000

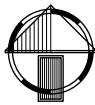

LEGENDE - LEGENDA

- best./genehm. Aufstiegsanlage - impianto di risalita esist./approv.
- best./genehm. Skipisten - piste da sci esist./approv.
- best. Skipisten andere Gesellschaft - piste da sci esist. altra società
- best./genehm. Beschneiungsanlage - impianto d'innevamento esist./approv.
- gepl. Beschneiungsanlage - impianto d'innevamento in prog.
- abzubr./genehm. Beschneiungsanlage - impianto d'innevamento in demoliz./approv.
- best./genehm. Gebäude - edifici esist./approv.
- gepl. Gebäude - edifici in prog.
- abzubr./genehm. Gebäude - edifici in demoliz./approv.
- genehm. Erdarbeiten - movimenti terra approv.
- Gewässer - acque

Gemeinde Kastelruth
Comune di Castelrotto

Aut. Prov. Bozen - Südtirol
Prov. Aut. di Bolzano - Alto Adige

Bauherr / Committente

Ideallifte GmbH / S.r.l.



I-39040 Kastelruth / Castelrotto (BZ)
via Piz / Piz, 33
Telefon / Telefono: +39 0471/727805
E-Mail / e-mail: info@mooshuette.it
PEC-Adresse / indirizzo PEC: idealliftegmbh@pec.it

vom Projektanten mit Sondervollmacht
für den Bauherrn digital signiert
firmato digitalmente dal progettista
per il cliente con procura speciale
Der Bauherr / Il committente

Projekt

Progetto

Variante Projekt zum Definitiven Projekt,
genehmigt mit Baugenehmigung
Nr. 68/2026 vom 21.05.2026 "Neue
Aufstiegsanlage STEGER-DELLAI"

Progetto di variante al progetto definitivo,
autorizzato con permesso di costruire
n. 68/2026 del 21.05.2026 "Nuovo
impianto di risalita STEGER-DELLAI"

Dokumentensatz

Elenco documenti

VARIANTE PROJEKT

Juli 2026

PROGETTO DI VARIANTE

Luglio 2026

Inhalt

Contenuto

03 PROJEKT (VERGLEICH)
ALLGEMEINE PLÄNE
Übersichtsplan

1:10.000

03 PROGETTO (RAFFRONTO)
ELABORATI GENERALI
Corografia

1:10.000

Studio
Ingegneria per la Montagna
di Boghetto Andrea

via Cröde Rosse, 1
I-38054 Primiero San Martino di Castrozza (TN)
tel.: 0439 769335 - fax: 0439 767014 - cell.: 392 9436605
e-mail: info@ingmontagna.it

dr. ing. Andrea Boghetto
cellulare: 348 4423766
e-mail: boghetto@ingmontagna.it
p. iva: 02362430221

ORDINE DEGLI INGEGNERI
DELLA PROV. DI TRENTO
dott. ing. ANDREA BOGHETTO
ISCRIZIONE ALBO N°1345

mit digitaler Unterschrift unterzeichnet
sottoscritto con firma digitale
Der Projektant / Il progettista

Datum Data	Projektleiter Capo progetto	Bearbeiter Elaboratore	Prüfer Controllore	Freigabe Approvazione	Projektnummer Numero progetto
Luglio 2026	A. Boghetto	L. Mott	S. Scalet	A. Boghetto	I2625
Datum Data	Bearbeiter Elaboratore	Rev. Rev.	Art der Änderung Tipo di modifica		Dokumentnummer Numero documento
31.07.2026	D. Doff Sotta	0	Progetto di variante - Variante Projekt		I2625ALL2301
					Satz / Elenco
					VAR 2026
					Anlage / Allegato
					03.01A



ORTHOFOTO

M.1:2.000

ORTOFOTO

Sc.1:2.000

LEGENDE - LEGENDA

—

best./genehm. Aufstiegsanlage - impianto di risalita esist./approv.

—

best./genehm. Skipisten - piste da sci esist./approv.

—

best. Skipisten andere Gesellschaft - piste da sci esist. altra società

—

best./genehm. Beschneiungsanlage - impianto d'innevamento esist./approv.

—

gepl. Beschneiungsanlage - impianto d'innevamento in prog.

—

abzubr./genehm. Beschneiungsanlage - impianto d'innevamento in demoliz./approv.

—

best./genehm. Gebäude - edifici esist./approv.

—

gepl. Gebäude - edifici in prog.

—

abzubr./genehm. Gebäude - edifici in demoliz./approv.

—

genehm. Erdarbeiten - movimenti terra approv.

—

Gewässer - acque

Gemeinde Kastelruth Comune di Castelrotto		Aut. Prov. Bozen - Südtirol Prov. Aut. di Bolzano - Alto Adige			
Bauherr / Committente					
Ideallifte GmbH / S.r.l.		IDEALLIFTE SEISER ALM	vom Projektanten mit Sondervollmacht für den Bauherrn digital signiert firmato digitalmente dal progettista per il cliente con procura speciale Der Bauherr / Il committente		
I-39040 Kastelruth / Castelrotto (BZ) via Piz / Piz, 33 Telefon / Telefono: +39 0471/727805 E-Mail / e-mail: info@mooshuette.it PEC-Adresse / indirizzo PEC: idealliftgmbh@pec.it					
Projekt		Progetto			
Variante Projekt zum Definitiven Projekt, genehmigt mit Baugenehmigung Nr. 68/2026 vom 21.05.2026 "Neue Aufstiegsanlage STEGER-DELLAI"		Progetto di variante al progetto definitivo, autorizzato con permesso di costruire n. 68/2026 del 21.05.2026 "Nuovo impianto di risalita STEGER-DELLAI"			
Dokumentensatz		Elenco documenti			
VARIANTE PROJEKT		Juli 2026	PROGETTO DI VARIANTE Luglio 2026		
Inhalt		Contenuto			
03 PROJEKT (VERGLEICH) ALLGEMEINE PLÄNE		03 PROGETTO (RAFFRONTO) ELABORATI GENERALI			
Orthofoto	1:2.000	Ortofoto	1:2.000		
Studio Ingegneria per la Montagna di Boghetto Andrea via Cröde Rosse, 1 I-38054 Primiero San Martino di Castrozza (TN) tel. 0439 769335 - fax: 0439 767014 - cell. 392 9436605 e-mail: info@ingmontagna.it dr. ing. Andrea Boghetto cellulare: 348 4423766 e-mail: boghetto@ingmontagna.it p. iva: 02362430221 ORDINE DEGLI INGEGNERI DELLA PROV. DI TRENTO dott. ing. ANDREA BOGHETTO ISCRIZIONE ALBO N°1345 mit digitaler Unterschrift unterzeichnet sottoscritto con firma digitale Der Projektant / Il progettista					
Datum Data	Projektleiter Capo progetto	Bearbeiter Elaboratore	Prüfer Controllore	Freigabe Approvazione	Projektnummer Numero progetto
Luglio 2026	A. Boghetto	L. Mott	S. Scalet	A. Boghetto	I2625
Datum Data	Bearbeiter Elaboratore	Rev. Rev.	Art der Änderung Tipo di modifica		Dokumentnummer Numero documento
31.07.2026	D. Doff Sotta	0	Progetto di variante - Variante Projekt		I2625ALL2302
					Satz / Elenco
					VAR 2026
					Anlage / Allegato
					03.01B



Parzelle Particella	E.Z. P.T.	Eigentümer – Geburtsort und Geburtstag Proprietario – luogo e giorno di nascita	Steuernummer Codice fiscale
3735/1	3145 II	PERATHONER RUDOLF – CASTELROTTO, 28/08/1961	PRTLRF16M28C254G
3754	691 II	WANKER THOMAS – BOZEN, 04/04/1976	WNKTM576D04A952G
4253	80 I	MULSER FRANZ – BOZEN, 04/12/1979	MLSFNZ79T04A952P
4256	760 II	HANS UND PAULA STEGER STIFTUNG – CASTELRUTH	94074070213
4257			
4259	746 II	HOTEL ENZIAN G.M.B.H. – SANKT ULRICH	00550120216
4261	311 II	GEMEINDE CASTELRUTH – EIGENVERWALTUNG DER BÜRGERLICHEN NUTZUNGSGÜTER – PRÄSIDENT: GASSLITTER MARTIN	02618840215
4266/1	15 I	PFATTNER DANIEL – BOZEN, 21/05/1982	PFTDNL82E21A952P
4258/1	540 II	GEMEINDE CASTELRUTH – ÖFFENTLICHES GUT	80006410213

Bauherr / Committente

Ideallifte GmbH / S.r.l.

I-39040 Kastelruth / Castelrotto (BZ)
via Piz / Piz, 33
Telefon / Telefono: +39 0471/727805
E-Mail / e-mail: info@mooshuette.it
PEC-Adresse / indirizzo PEC: idealliftegmbh@pec.it



vom Projektanten mit Sondervollmacht
für den Bauherrn digital signiert
firmato digitalmente dal progettista
per il cliente con procura speciale

Der Bauherr / Il committente

Projekt

Progetto

Variante Projekt zum Definitiven Projekt,
genehmigt mit Baugenehmigung
Nr. 68/2026 vom 21.05.2026 "Neue
Aufstiegsanlage STEGER-DELLAI"

Progetto di variante al progetto definitivo,
autorizzato con permesso di costruire
n. 68/2026 del 21.05.2026 "Nuovo
impianto di risalita STEGER-DELLAI"

Dokumentensatz

Elenco documenti

VARIANTE PROJEKT

Juli 2026

PROGETTO DI VARIANTE

Luglio 2026

Inhalt

Contenuto

03 PROJEKT (VERGLEICH)
ALLGEMEINE PLÄNE

Auszug aus dem Bauleitplan	1:5.000
Auszug aus dem Landschaftsplan	1:5.000
Auszug aus dem Register	1:5.000
Auszug aus dem Fachplan	1:25.000
Auszug aus der Archäologische Zonen	1:5.000
Auszug aus dem Gefahrenzonenplan	1:5.000

03 PROGETTO (RAFFRONTO)
ELABORATI GENERALI

Estratto dal Piano urbanistico	1:5.000
Estratto dal Piano paesaggistico	1:5.000
Estratto dal Registro	1:5.000
Estratto dal Piano di settore	1:25.000
Estratto dalle zone archeologiche	1:5.000
Estratto dal Piano zone pericolo	1:5.000



via Crøde Rosse, 1
I-38054 Primiero San Martino di Castrozza (TN)
tel.: 0439 769335 - fax: 0439 767014 - cell.: 392 9436605
e-mail: info@ingmontagna.it

dr. ing. Andrea Boghetto
cellulare: 348 4423766
e-mail: boghetto@ingmontagna.it
p. iva: 02362430221

ORDINE DEGLI INGEGNERI
DELLA PROV. DI TRENTO
dott. ing. ANDREA BOGHETTO
ISCRIZIONE ALBO N°1345

mit digitaler Unterschrift unterzeichnet
sottoscritto con firma digitale

Der Projektant / Il progettista

Datum Data	Projektleiter Capo progetto	Bearbeiter Elaboratore	Prüfer Controllore	Freigabe Approvazione	Projektnummer Numero progetto
Luglio 2026	A. Boghetto	L. Mott	S. Scalet	A. Boghetto	I2625
Datum Data	Bearbeiter Elaboratore	Rev. Rev.	Art der Änderung Tipo di modifica		Dokumentnummer Numero documento
31.07.2026	D. Doff Sotta	0	Progetto di variante - Variante Projekt		I2625ALL2304
					Satz / Elenco
					VAR 2026
					Anlage / Allegato
					03.01D



AUSZUG AUS DEM BAULEITPLAN M.1:5.000

ESTRATTO DAL P.U.C. Sc.1:5.000



LEGENDE - LEGENDA

- best./genehm. Aufstiegsanlage - impianto di risalita esist./approv.
- best./genehm. Skipisten - piste da sci esist./approv.
- best./genehm. Beschneiungsanlage - impianto d'innevamento esist./approv.
- gepl. Beschneiungsanlage - impianto d'innevamento in prog.
- abzubr./genehm. Beschneiungsanlage - impianto d'innevamento in demoliz./approv.
- best./genehm. Gebäude - edifici esist./approv.
- gepl. Gebäude - edifici in prog.
- abzubr./genehm. Gebäude - edifici in demoliz./approv.

Natürliche Landschaft - Paesaggio naturale

- Wald Bosco
- Alpines Grünland und Weidegebiet Zona di verde alpino e pascolo
- Gewässer Acque

Flächen für Verkehr und Mobilität Aree per la viabilità e mobilità

- Gemeindestraße Typ C Strada comunale tipo C
- Fußweg Strada pedonale

Grünflächen und Erholungseinrichtungen Aree verdi ed impianti ricreativi

- Langlaufloipe Pista per sci da fondo



AUSZUG AUS DEM LANDSCHAFTSPLAN M.1:5.000 ESTRATTO DAL PIANO PAESAGGISTICO Sc.1:5.000

LEGENDE - LEGENDA

- best./genehm. Aufstiegsanlage - impianto di risalita esist./approv.
- best./genehm. Skipisten - piste da sci esist./approv.
- best./genehm. Beschneiungsanlage - impianto d'innevamento esist./approv.
- gepl. Beschneiungsanlage - impianto d'innevamento in prog.
- abzubr./genehm. Beschneiungsanlage - impianto d'innevamento in demoliz./approv.
- best./genehm. Gebäude - edifici esist./approv.
- gepl. Gebäude - edifici in prog.
- abzubr./genehm. Gebäude - edifici in demoliz./approv.

Natür- und Agrarflächen - Aree naturali ed agricole

- Wald
Bosco
- Alpines Grünland und Weidegebiet
Zona di verde alpino e pascolo
- Gewässer
Acque

Weitere Inhalte - Ulteriori contenuti


- Langlaufloipe
Pista per sci da fondo

Geschützte Landschaftselemente Elementi paesaggistici protetti

- Weg mit besonderem landschaftlichen Wert
Percorso di particolare valore paesaggistico
- Mountainbikeroute
Percorso per mountainbike


AUSZUG AUS DEM REGISTER M.1:5.000


ESTRATTO DAL REGISTRO Sc.1:5.000

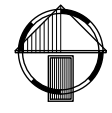

LEGENDE - LEGENDA


- Register-Skipisten - piste da sci da Registro
- best./genehm. Aufstiegsanlage - impianto di risalita esist./approv.
- best./genehm. Skipisten - piste da sci esist./approv.
- best./genehm. Beschneiungsanlage - impianto d'innevamento esist./approv.
- gepl. Beschneiungsanlage - impianto d'innevamento in prog.
- abzubr./genehm. Beschneiungsanlage - impianto d'innevamento in demoliz./approv.
- best./genehm. Gebäude - edifici esist./approv.
- gepl. Gebäude - edifici in prog.
- abzubr./genehm. Gebäude - edifici in demoliz./approv.

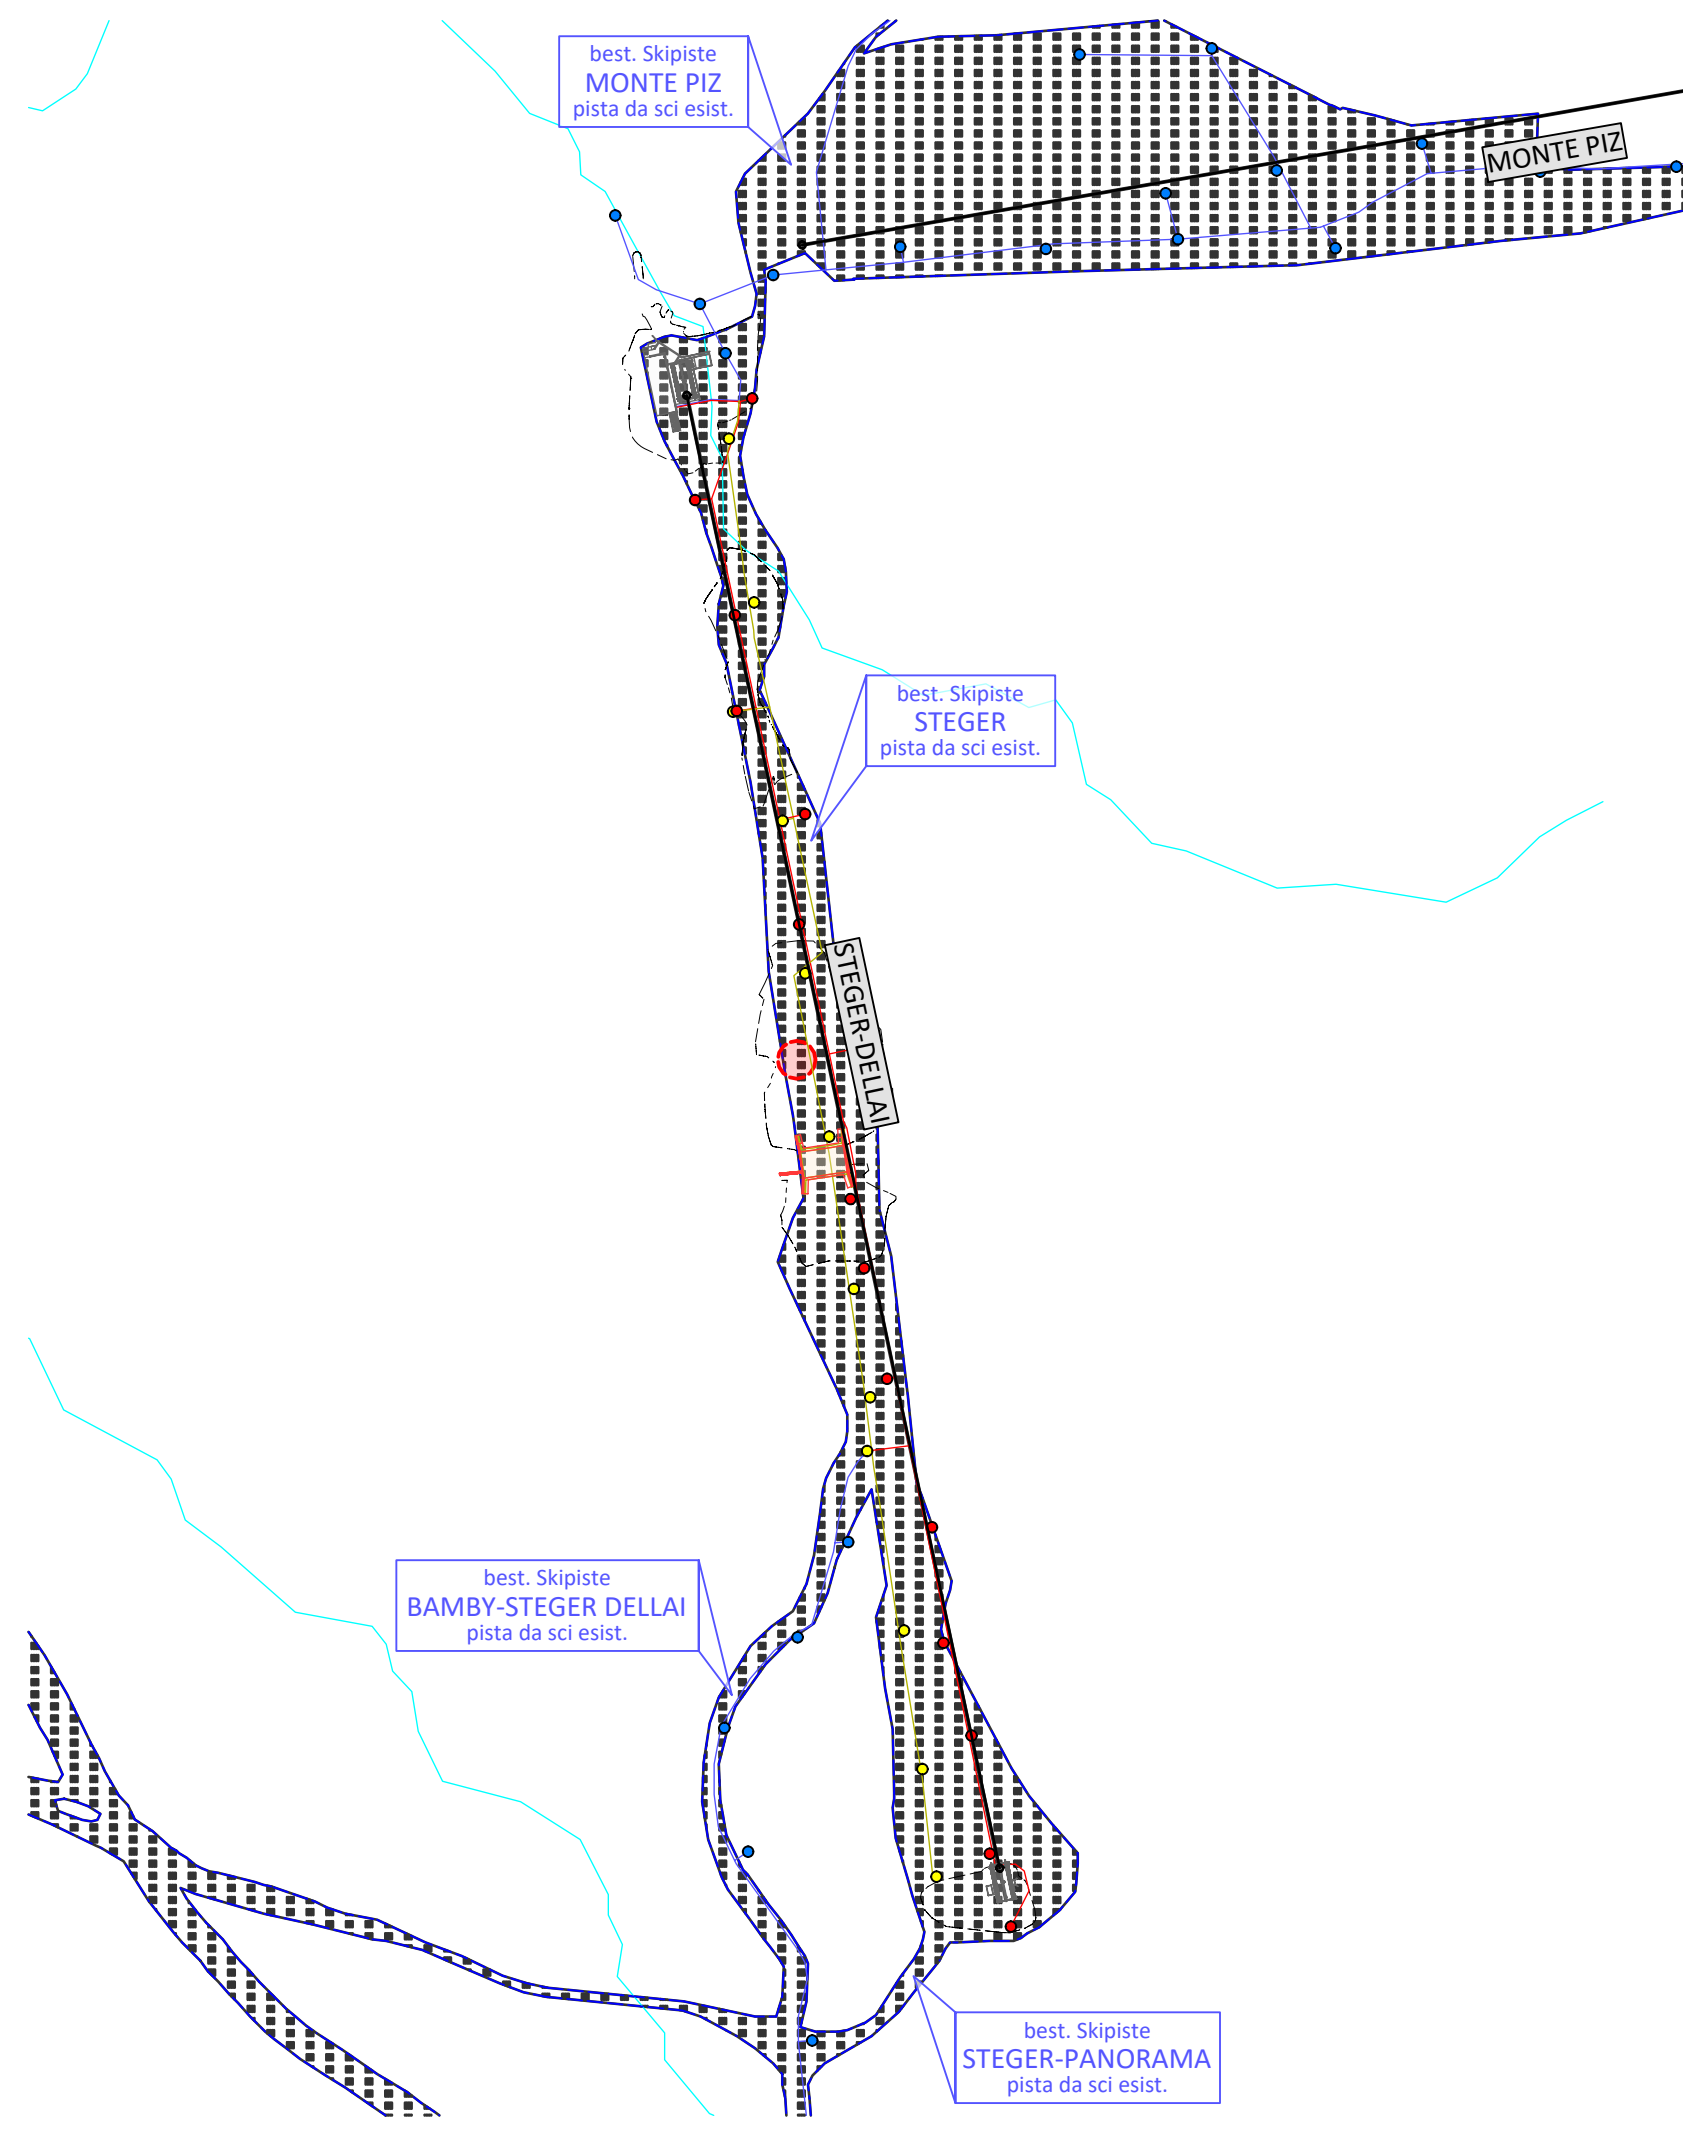

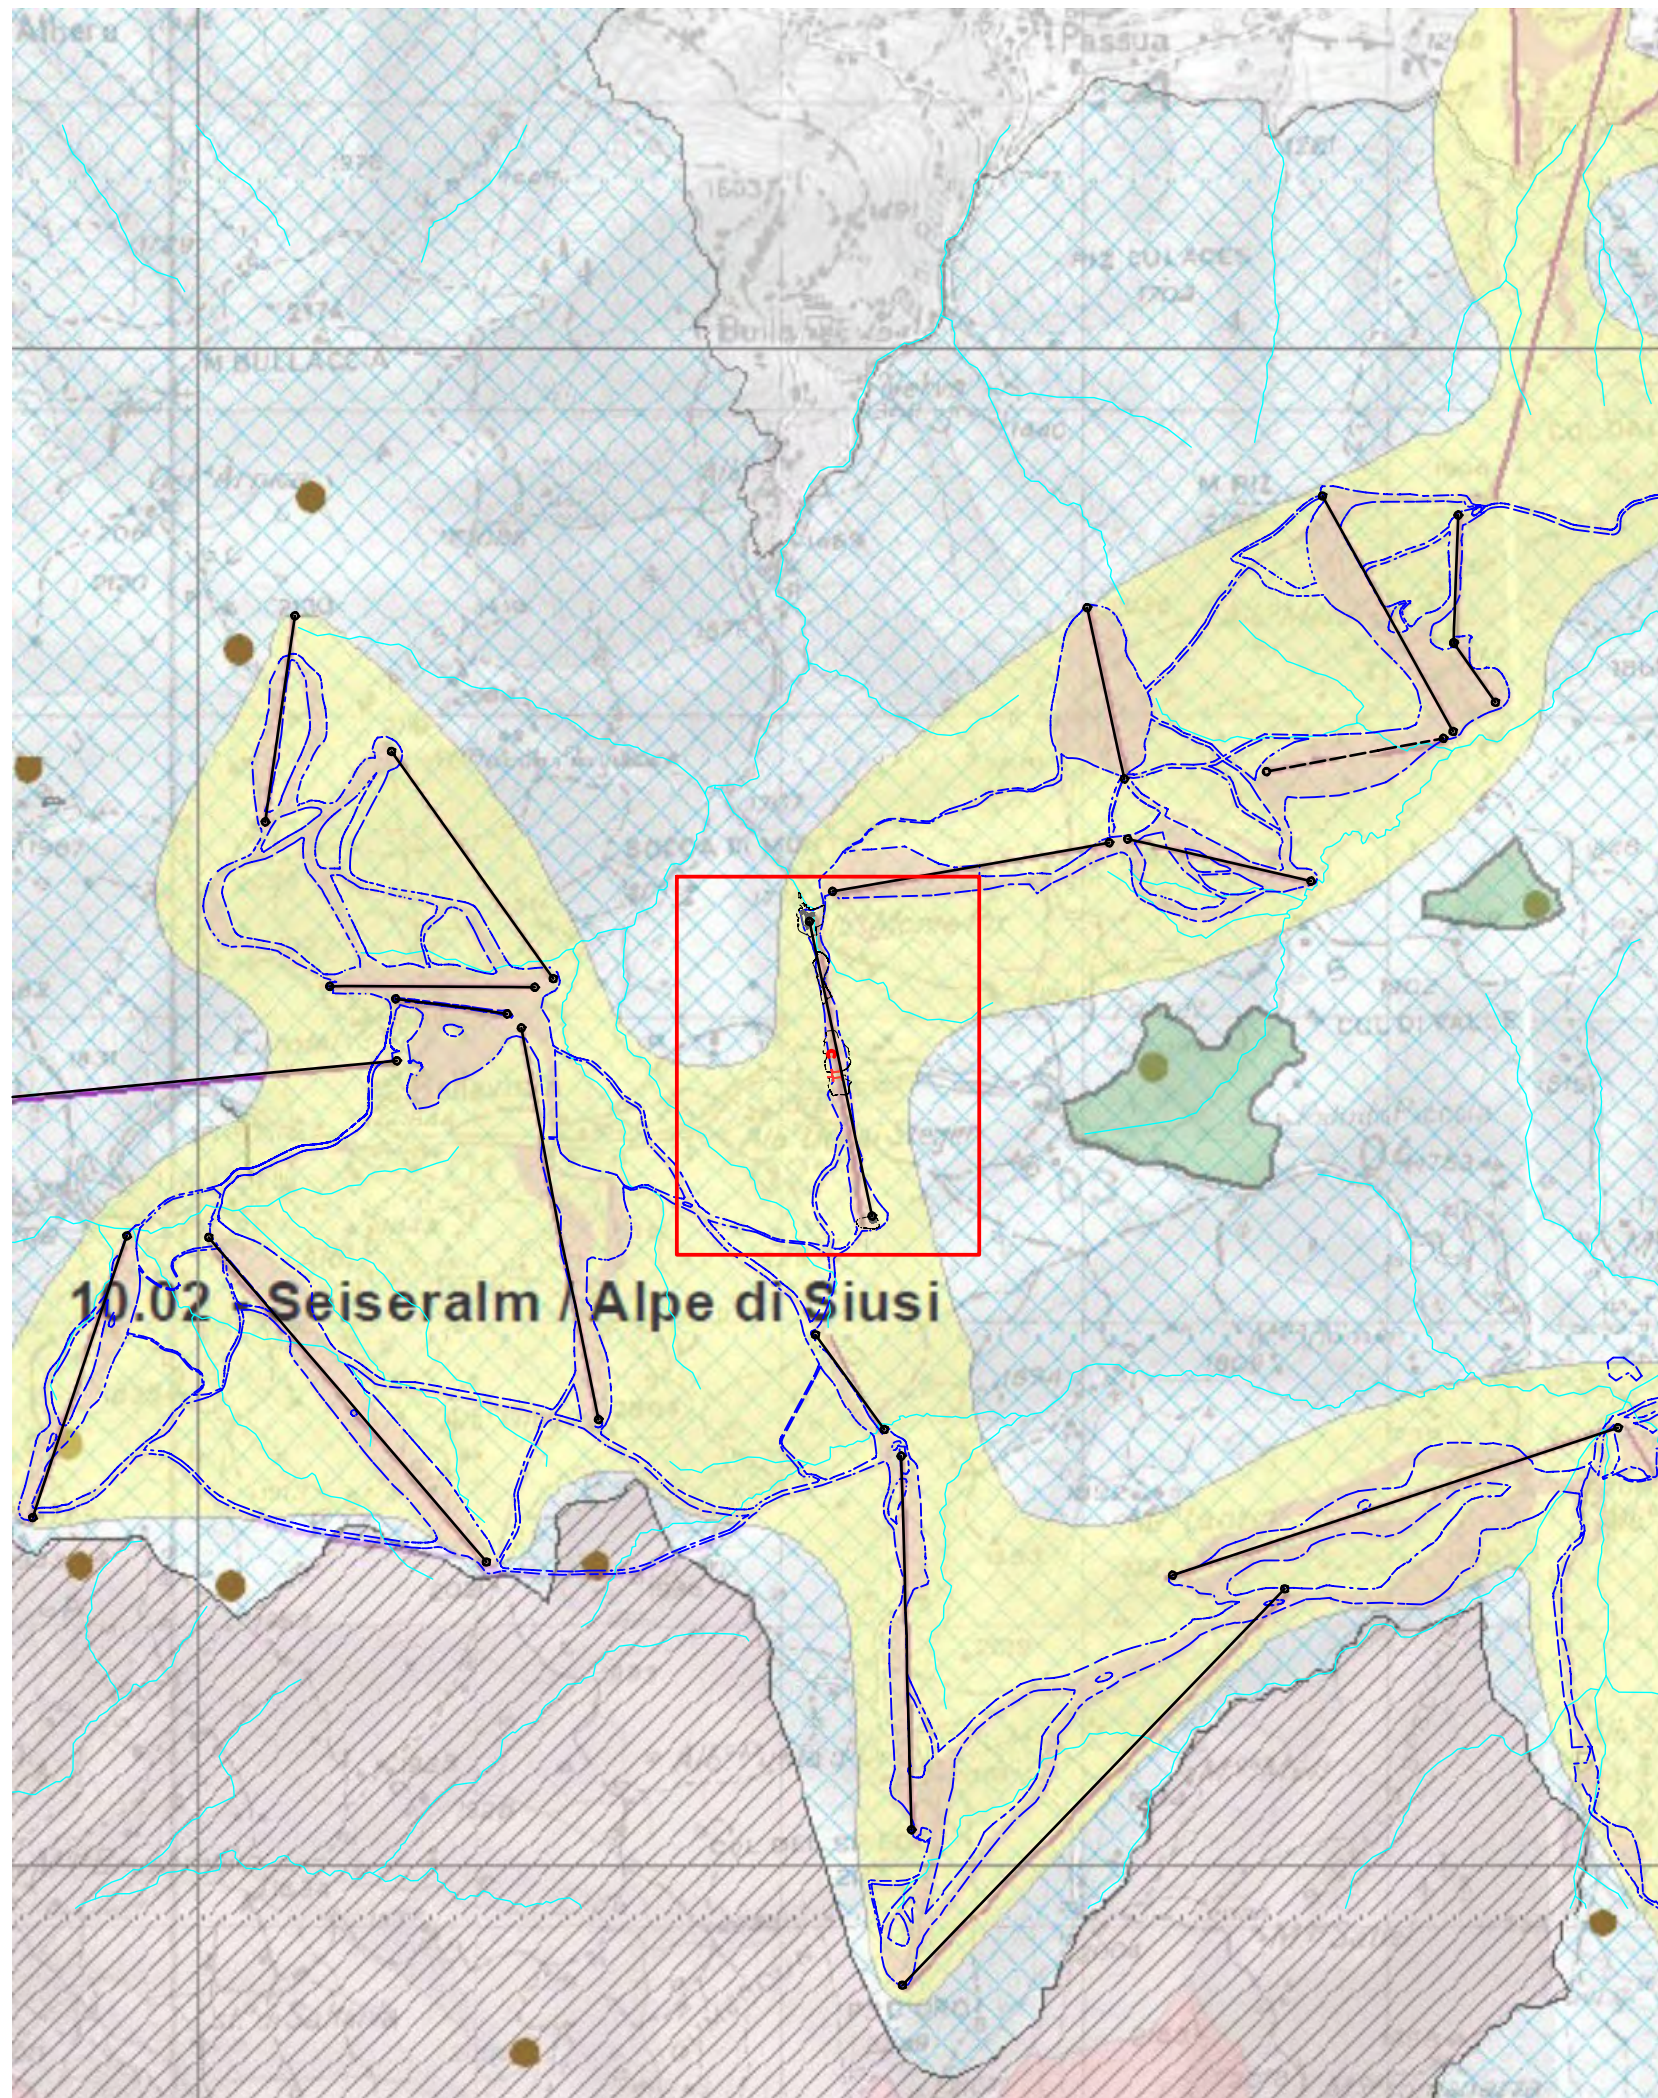

AUSZUG AUS DEM FACHPLAN
ESTRATTO DAL PIANO DI SETTORE
AUS DEM JAHR 2014 - DELL'ANNO 2014

M.1:25.000
Sc.1:25.000

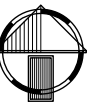

LEGENDE - LEGENDA

- Skizone - zona sciistica
- Landschaftschutzgebiet - zona di tutela paesaggistica
- best./genehm. Aufstiegsanlage - impianto di risalita esist./approv.
- best./genehm. Skipisten - piste da sci esist./approv.
- best./genehm. Beschneiungsanlage - impianto d'innevamento esist./approv.
- gepl. Beschneiungsanlage - impianto d'innevamento in prog.
- abzubr./genehm. Beschneiungsanlage - impianto d'innevamento in demoliz./approv.
- best./genehm. Gebäude - edifici esist./approv.
- gepl. Gebäude - edifici in prog.
- abzubr./genehm. Gebäude - edifici in demoliz./approv.

ARCHÄOLOGISCHE ZONEN M.1:5.000

ZONE ARCHEOLOGICHE Sc.1:5.000



LEGENDE - LEGENDA

- best./genehm. Aufstiegsanlage - impianto di risalita esist./approv.
- - - best./genehm. Skipisten - piste da sci esist./approv.
- best./genehm. Beschneiungsanlage - impianto d'innevamento esist./approv.
- gepl. Beschneiungsanlage - impianto d'innevamento in prog.
- abzubr./genehm. Beschneiungsanlage - impianto d'innevamento in demoliz./approv.
- ▭ best./genehm. Gebäude - edifici esist./approv.
- ▭ gepl. Gebäude - edifici in prog.
- ▭ abzubr./genehm. Gebäude - edifici in demoliz./approv.

Archäologische Zonen - Zone archeologiche

- ▭ Mit Sicherheit festgestellte archäologische Zone
Area certamente archeologica
- ▭ Archäologische Risikozone
Area a rischio archeologico

best. Skipiste
MONTE PIZ
pista da sci esist.

MONTE PIZ

best. Skipiste
STEGER
pista da sci esist.


STEGER-DELLAI

best. Skipiste
BAMBY-STEGER DELLAI
pista da sci esist.

best. Skipiste
STEGER-PANORAMA
pista da sci esist.

GEFAHRENZONENPLAN PIANO DELLE ZONE DI PERICOLO

M.1:5.000
Sc.1:5.000

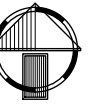

LEGENDE - LEGENDA

- best./genehm. Aufstiegsanlage - impianto di risalita esist./approv.
- best./genehm. Skipisten - piste da sci esist./approv.
- best./genehm. Beschneiungsanlage - impianto d'innevamento esist./approv.
- gepl. Beschneiungsanlage - impianto d'innevamento in prog.
- abzubr./genehm. Beschneiungsanlage - impianto d'innevamento in demoliz./approv.
- best./genehm. Gebäude - edifici esist./approv.
- gepl. Gebäude - edifici in prog.
- abzubr./genehm. Gebäude - edifici in demoliz./approv.

Lawinen - Valanghe

- Lawinen: Gefahrenstufe 1 (Untersucht und nicht gefährlich)
- Valanga: Livello di pericolosità 1 (Esaminato e non pericoloso)

best. Skipiste
MONTE PIZ
pista da sci esist.

MONTE PIZ

best. Skipiste
STEGE
pista da sci esist.


STEGE-DELLAI

best. Skipiste
BAMBY-STEGE DELLAI
pista da sci esist.

best. Skipiste
STEGE-PANORAMA
pista da sci esist.

GEFAHRENZONENPLAN PIANO DELLE ZONE DI PERICOLO

M.1:5.000
Sc.1:5.000

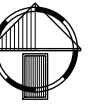

LEGENDE - LEGENDA

- best./genehm. Aufstiegsanlage - impianto di risalita esist./approv.
- - - best./genehm. Skipisten - piste da sci esist./approv.
- best./genehm. Beschneiungsanlage - impianto d'innevamento esist./approv.
- gepl. Beschneiungsanlage - impianto d'innevamento in prog.
- abzubr./genehm. Beschneiungsanlage - impianto d'innevamento in demoliz./approv.
- ▭ best./genehm. Gebäude - edifici esist./approv.
- ▭ gepl. Gebäude - edifici in prog.
- ▭ abzubr./genehm. Gebäude - edifici in demoliz./approv.

Massenbewegungen - Frane

- ▨ Massenbewegung: Gefahrenstufe 1 (Untersucht und nicht gefährlich)
- Frana: Livello di pericolosità 1 (Esaminato e non pericoloso)

best. Skipiste
MONTE PIZ
pista da sci esist.


MONTE PIZ

best. Skipiste
STEGER
pista da sci esist.

STEGER-DELLAI


best. Skipiste
BAMBY-STEGER DELLAI
pista da sci esist.

best. Skipiste
STEGER-PANORAMA
pista da sci esist.

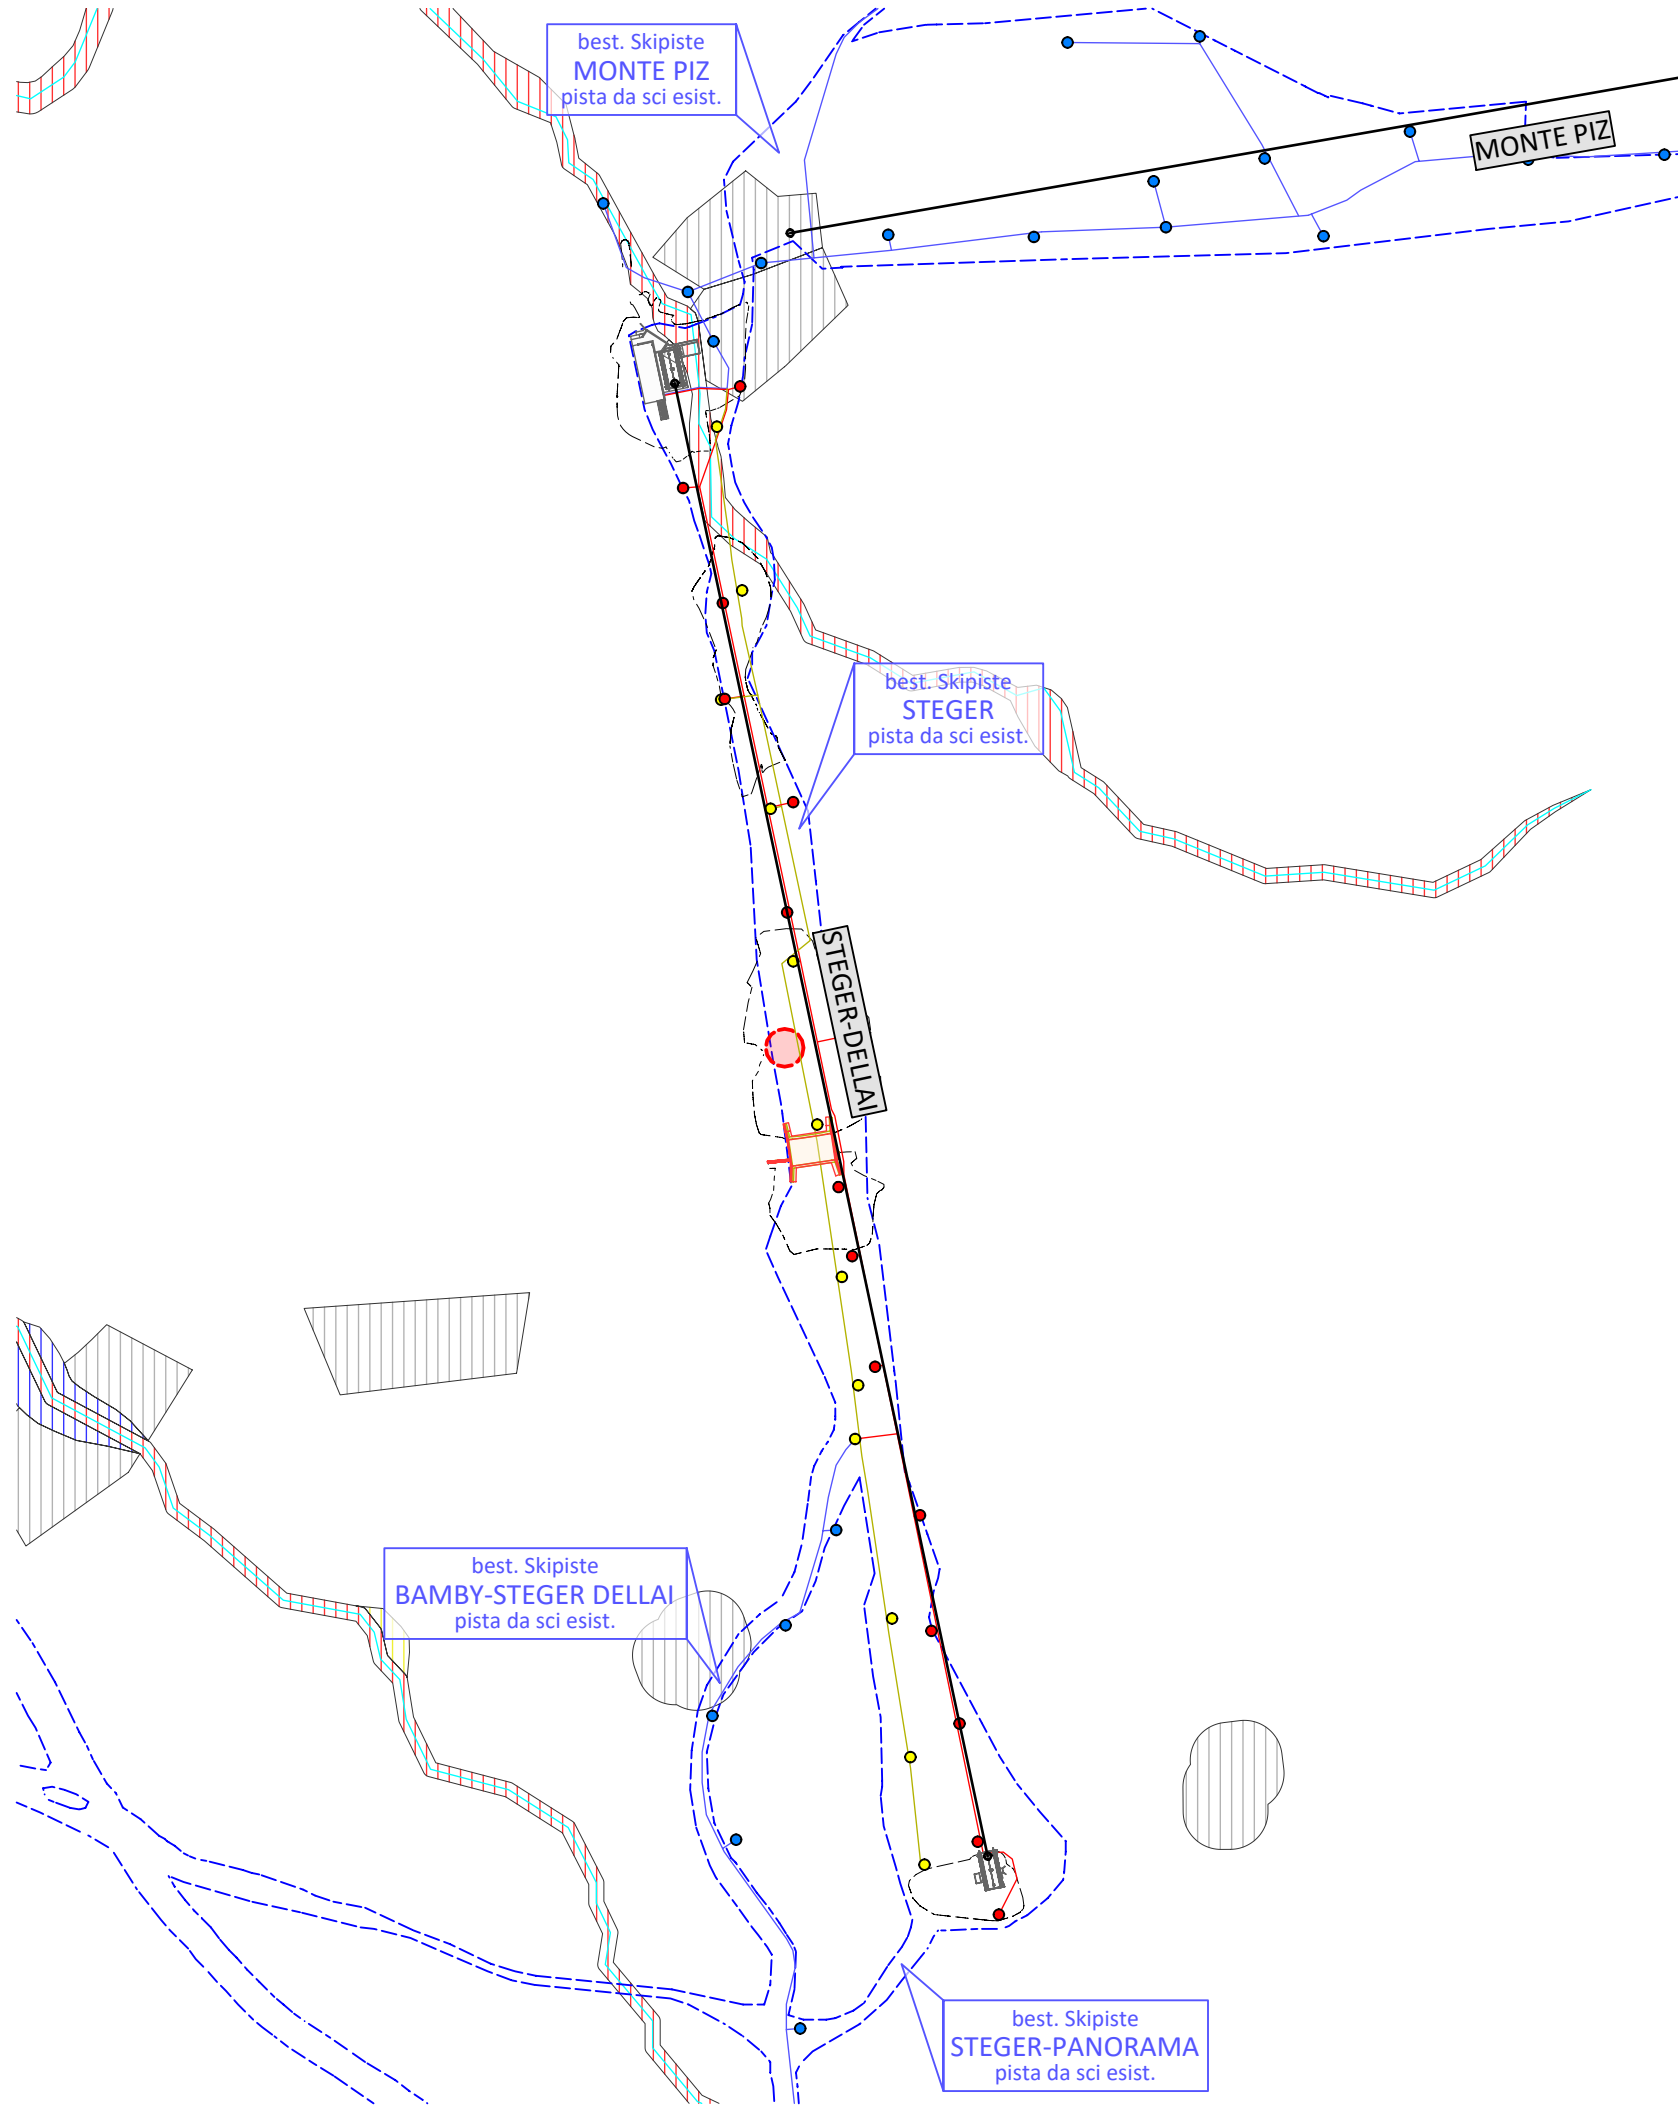

GEFAHRENZONENPLAN PIANO DELLE ZONE DI PERICOLO

M.1:5.000
Sc.1:5.000

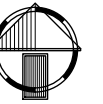

LEGENDE - LEGENDA


- best./genehm. Aufstiegsanlage - impianto di risalita esist./approv.
- best./genehm. Skipisten - piste da sci esist./approv.
- best./genehm. Beschneiungsanlage - impianto d'innevamento esist./approv.
- gepl. Beschneiungsanlage - impianto d'innevamento in prog.
- abzubr./genehm. Beschneiungsanlage - impianto d'innevamento in demoliz./approv.
- best./genehm. Gebäude - edifici esist./approv.
- gepl. Gebäude - edifici in prog.
- abzubr./genehm. Gebäude - edifici in demoliz./approv.

Wassergefahren - Pericoli idraulici

- Hydraulische Gefahr: Gefahrenstufe 1 (Untersucht und nicht gefährlich)
Pericolo idraulico: Livello di pericolosità 1 (Esaminato e non pericoloso)
- Hydraulische Gefahr: Gefahrenstufe H4 (Sehr hoch)
Pericolo idraulico: Livello di pericolosità H4 (Molto elevato)

LAGEPLAN M.1:100
PLANIMETRIA Sc.1:100

- LEGENDE - LEGENDA
- genehmigtes Geländeprofil - profilo terreno approvato
 - genehmigte Strukturen - strutture approvate
 - geplante Strukturen - strutture in progetto
 - genehmigte, abzubrechende Strukturen - strutture approvate, in demolizione

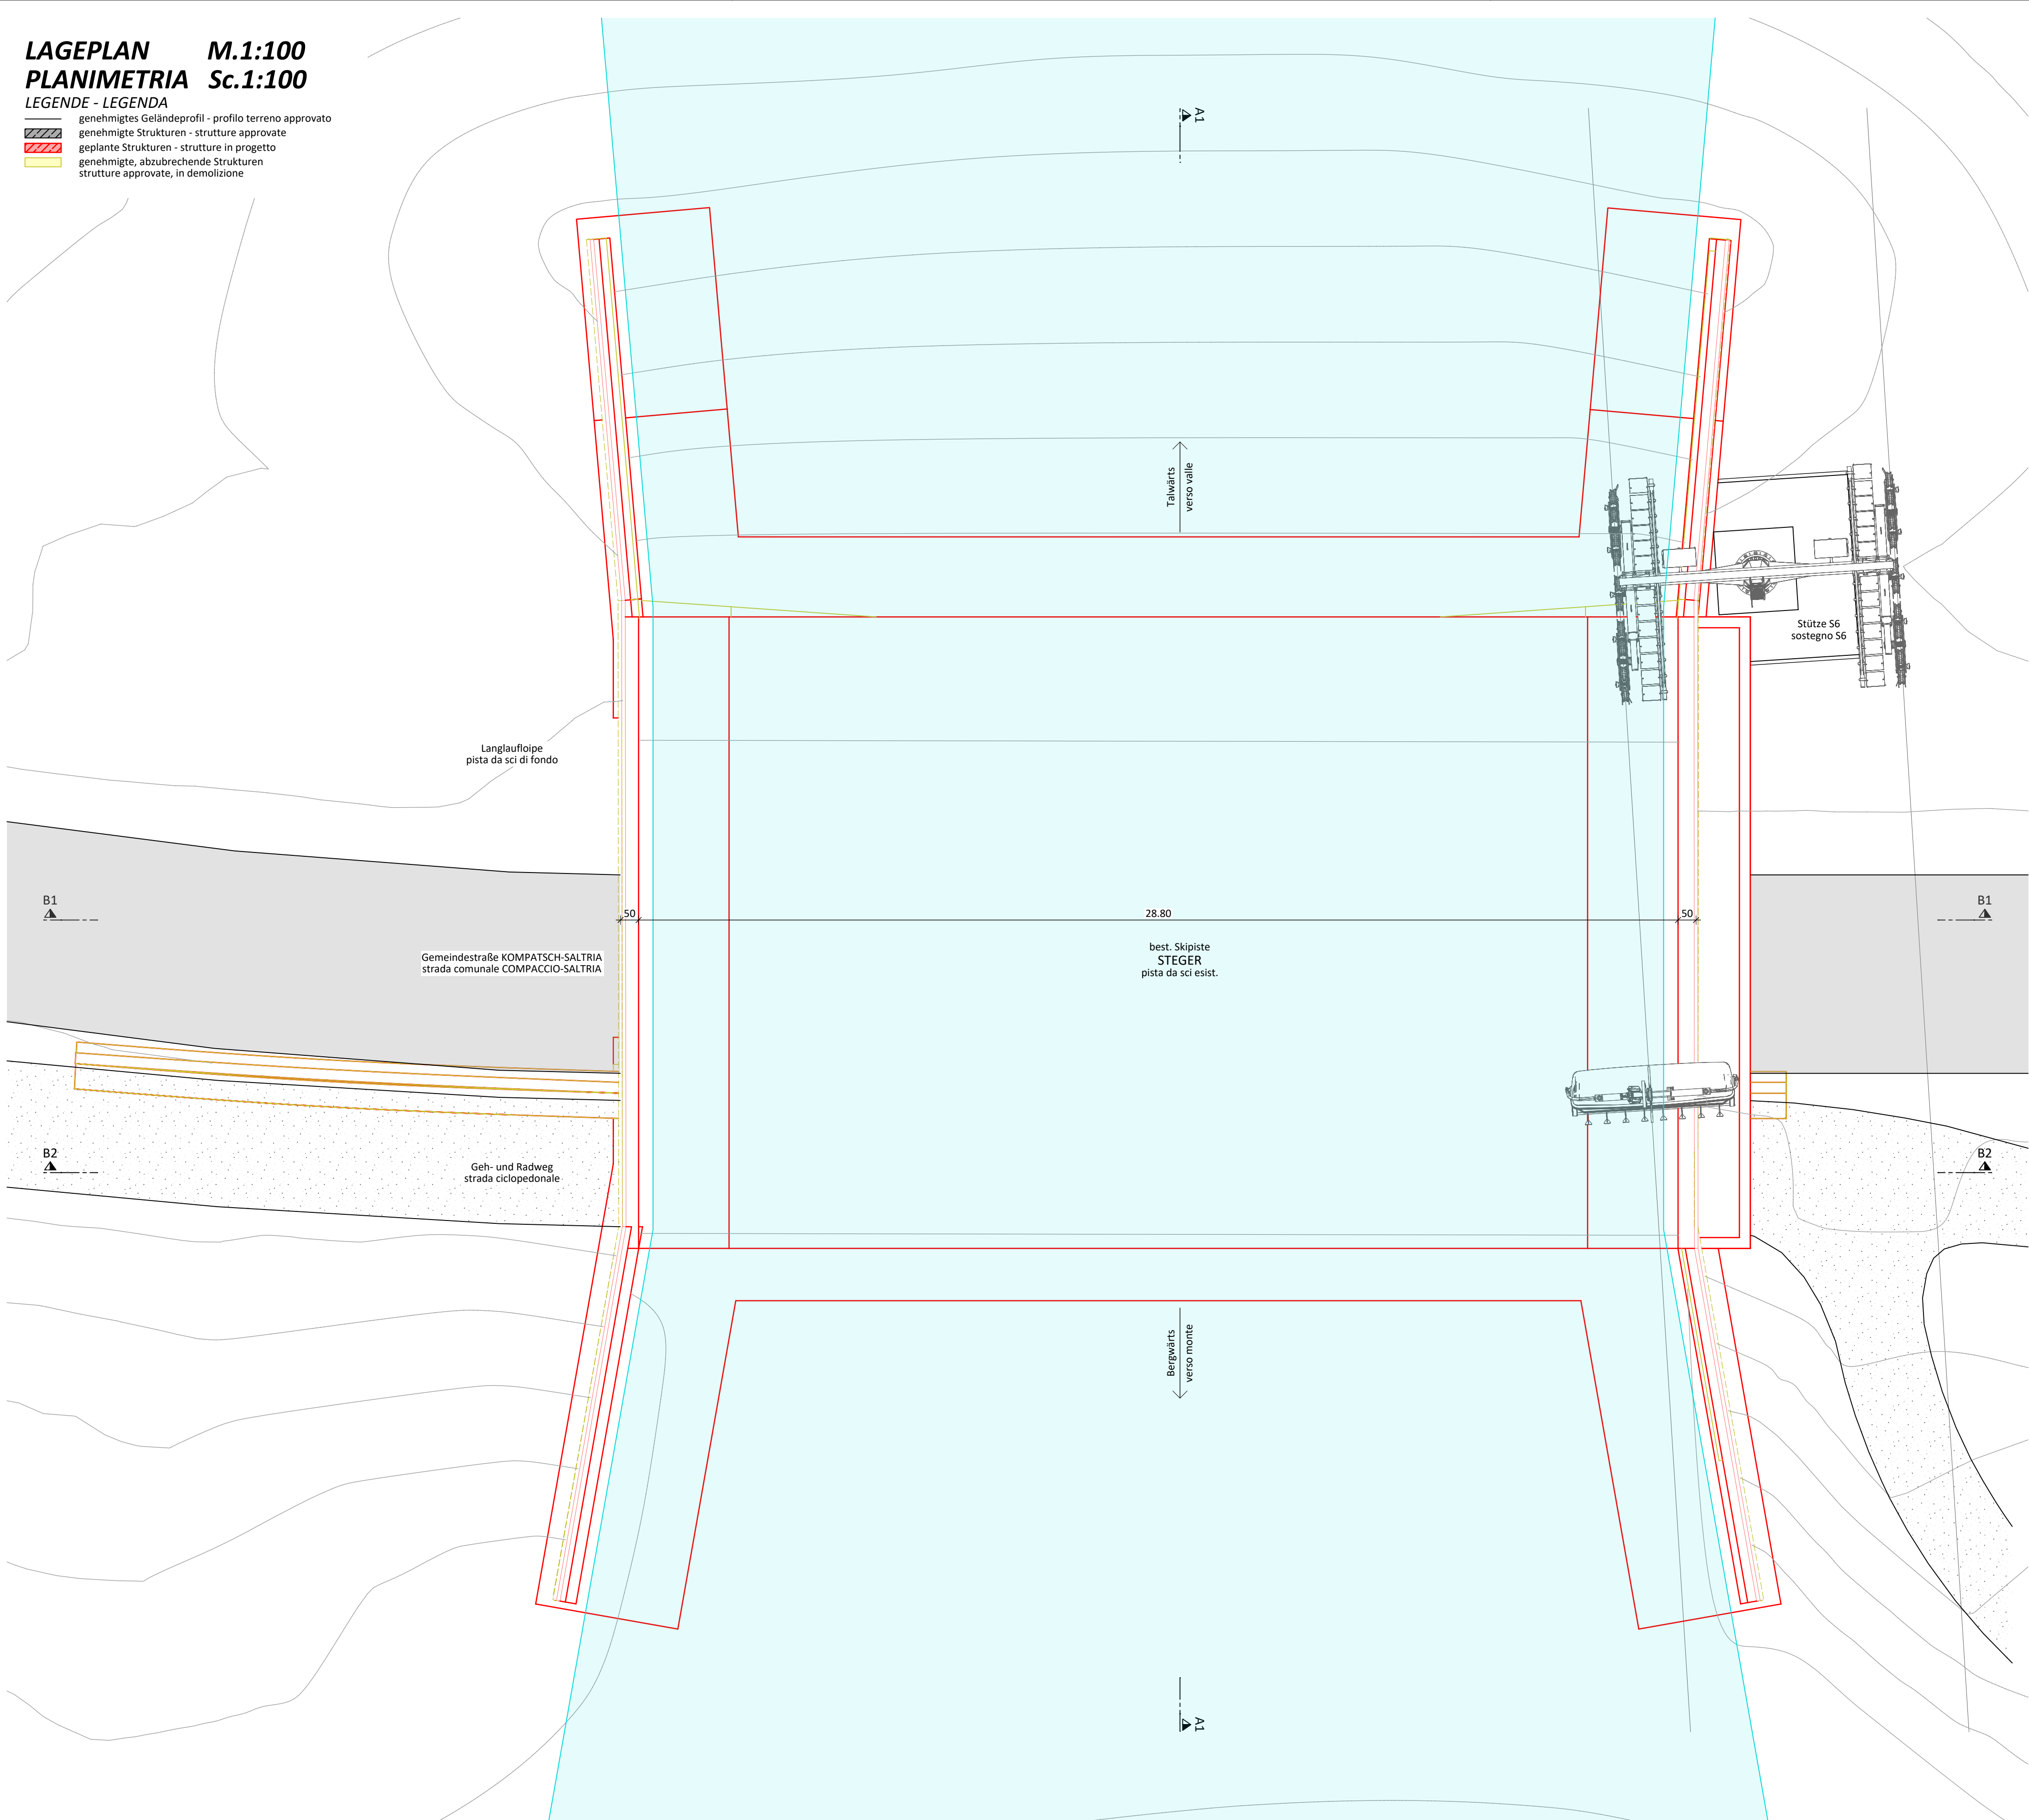

Gemeinde Kastelruth
Comune di Castelrotto

Aut. Prov. Bozen - Südtirol
Prov. Aut. di Bolzano - Alto Adige

Bauherr / Committente

Ideallifte GmbH / S.r.l.

I-39040 Kastelruth / Castelrotto (BZ)
via Piz / Piz, 33
Telefon / Telefono: +39 0471/727805
E-Mail / e-mail: info@mooshuette.it
PEC-Adresse / indirizzo PEC: idealliftegmbh@pec.it



vom Projektanten mit Sondervollmacht
für den Bauherrn digital signiert
firmato digitalmente dal progettista
per il cliente con procura speciale
Der Bauherr / Il committente

Projekt Progetto

Variante Projekt zum Definitiven Projekt,
genehmigt mit Baugenehmigung
Nr. 68/2026 vom 21.05.2026 "Neue
Aufstiegsanlage STEGER-DELLAI"

Progetto di variante al progetto definitivo,
autorizzato con permesso di costruire
n. 68/2026 del 21.05.2026 "Nuovo
impianto di risalita STEGER-DELLAI"

Dokumentensatz Elenco documenti

VARIANTE PROJEKT Juli 2026 PROGETTO DI VARIANTE Luglio 2026

Inhalt Contenuto

03 PROJEKT (VERGLEICH)
STRASSENUNTERFÜHRUNG

03 PROGETTO (RAFFRONT)
SOTTOPASSO STRADALE

Legeplan 1:100 Planimetria 1:100



via Crode Rosse, 1
I-38054 Primiero San Martino di Castrozza (TN)
tel.: 0439 769335 - fax: 0439 767014 - e-mail: 392 9436605
e-mail: info@ingmontagna.it

dr. ing. Andrea Boghetto
cellulare: 348 4423786
e-mail: boghetto@ingmontagna.it
p. iva: 02362430221


ORDINE DEGLI INGEGNERI
DELLA PROV. DI TRENTO
dott. ing. ANDREA BOGHETTO
ISCRIZIONE ALBO N°1345

mit digitaler Unterschrift unterzeichnet
sottoscritto con firma digitale
Der Projektant / Il progettista

Datum Data	Projektleiter Capo progetto	Bearbeiter Elaboratore	Prüfer Controllore	Freigabe Approvazione	Projektnummer Numero progetto
Luglio 2026	A. Boghetto	L. Mott	S. Scalet	A. Boghetto	I2625
Datum Data	Bearbeiter Elaboratore	Rev. Rev.	Art der Änderung Tipo di modifica		Dokumentnummer Numero documento
31.07.2026	D. Doff Sotta	0	Progetto di variante - Variante Projekt		I2625ALL2341
					Satz / Elenco
					VAR 2026
					Anlage / Allegato
					03.03A

GRUNDRISS M.1:100
PIANTA Sc.1:100


- LEGENDE - LEGENDA
- genehmigtes Geländeprofil - profilo terreno approvato
 - genehmigte Strukturen - strutture approvate
 - geplante Strukturen - strutture in progetto
 - genehmigte, abzubrechende Strukturen
 - strutture approvate, in demolizione

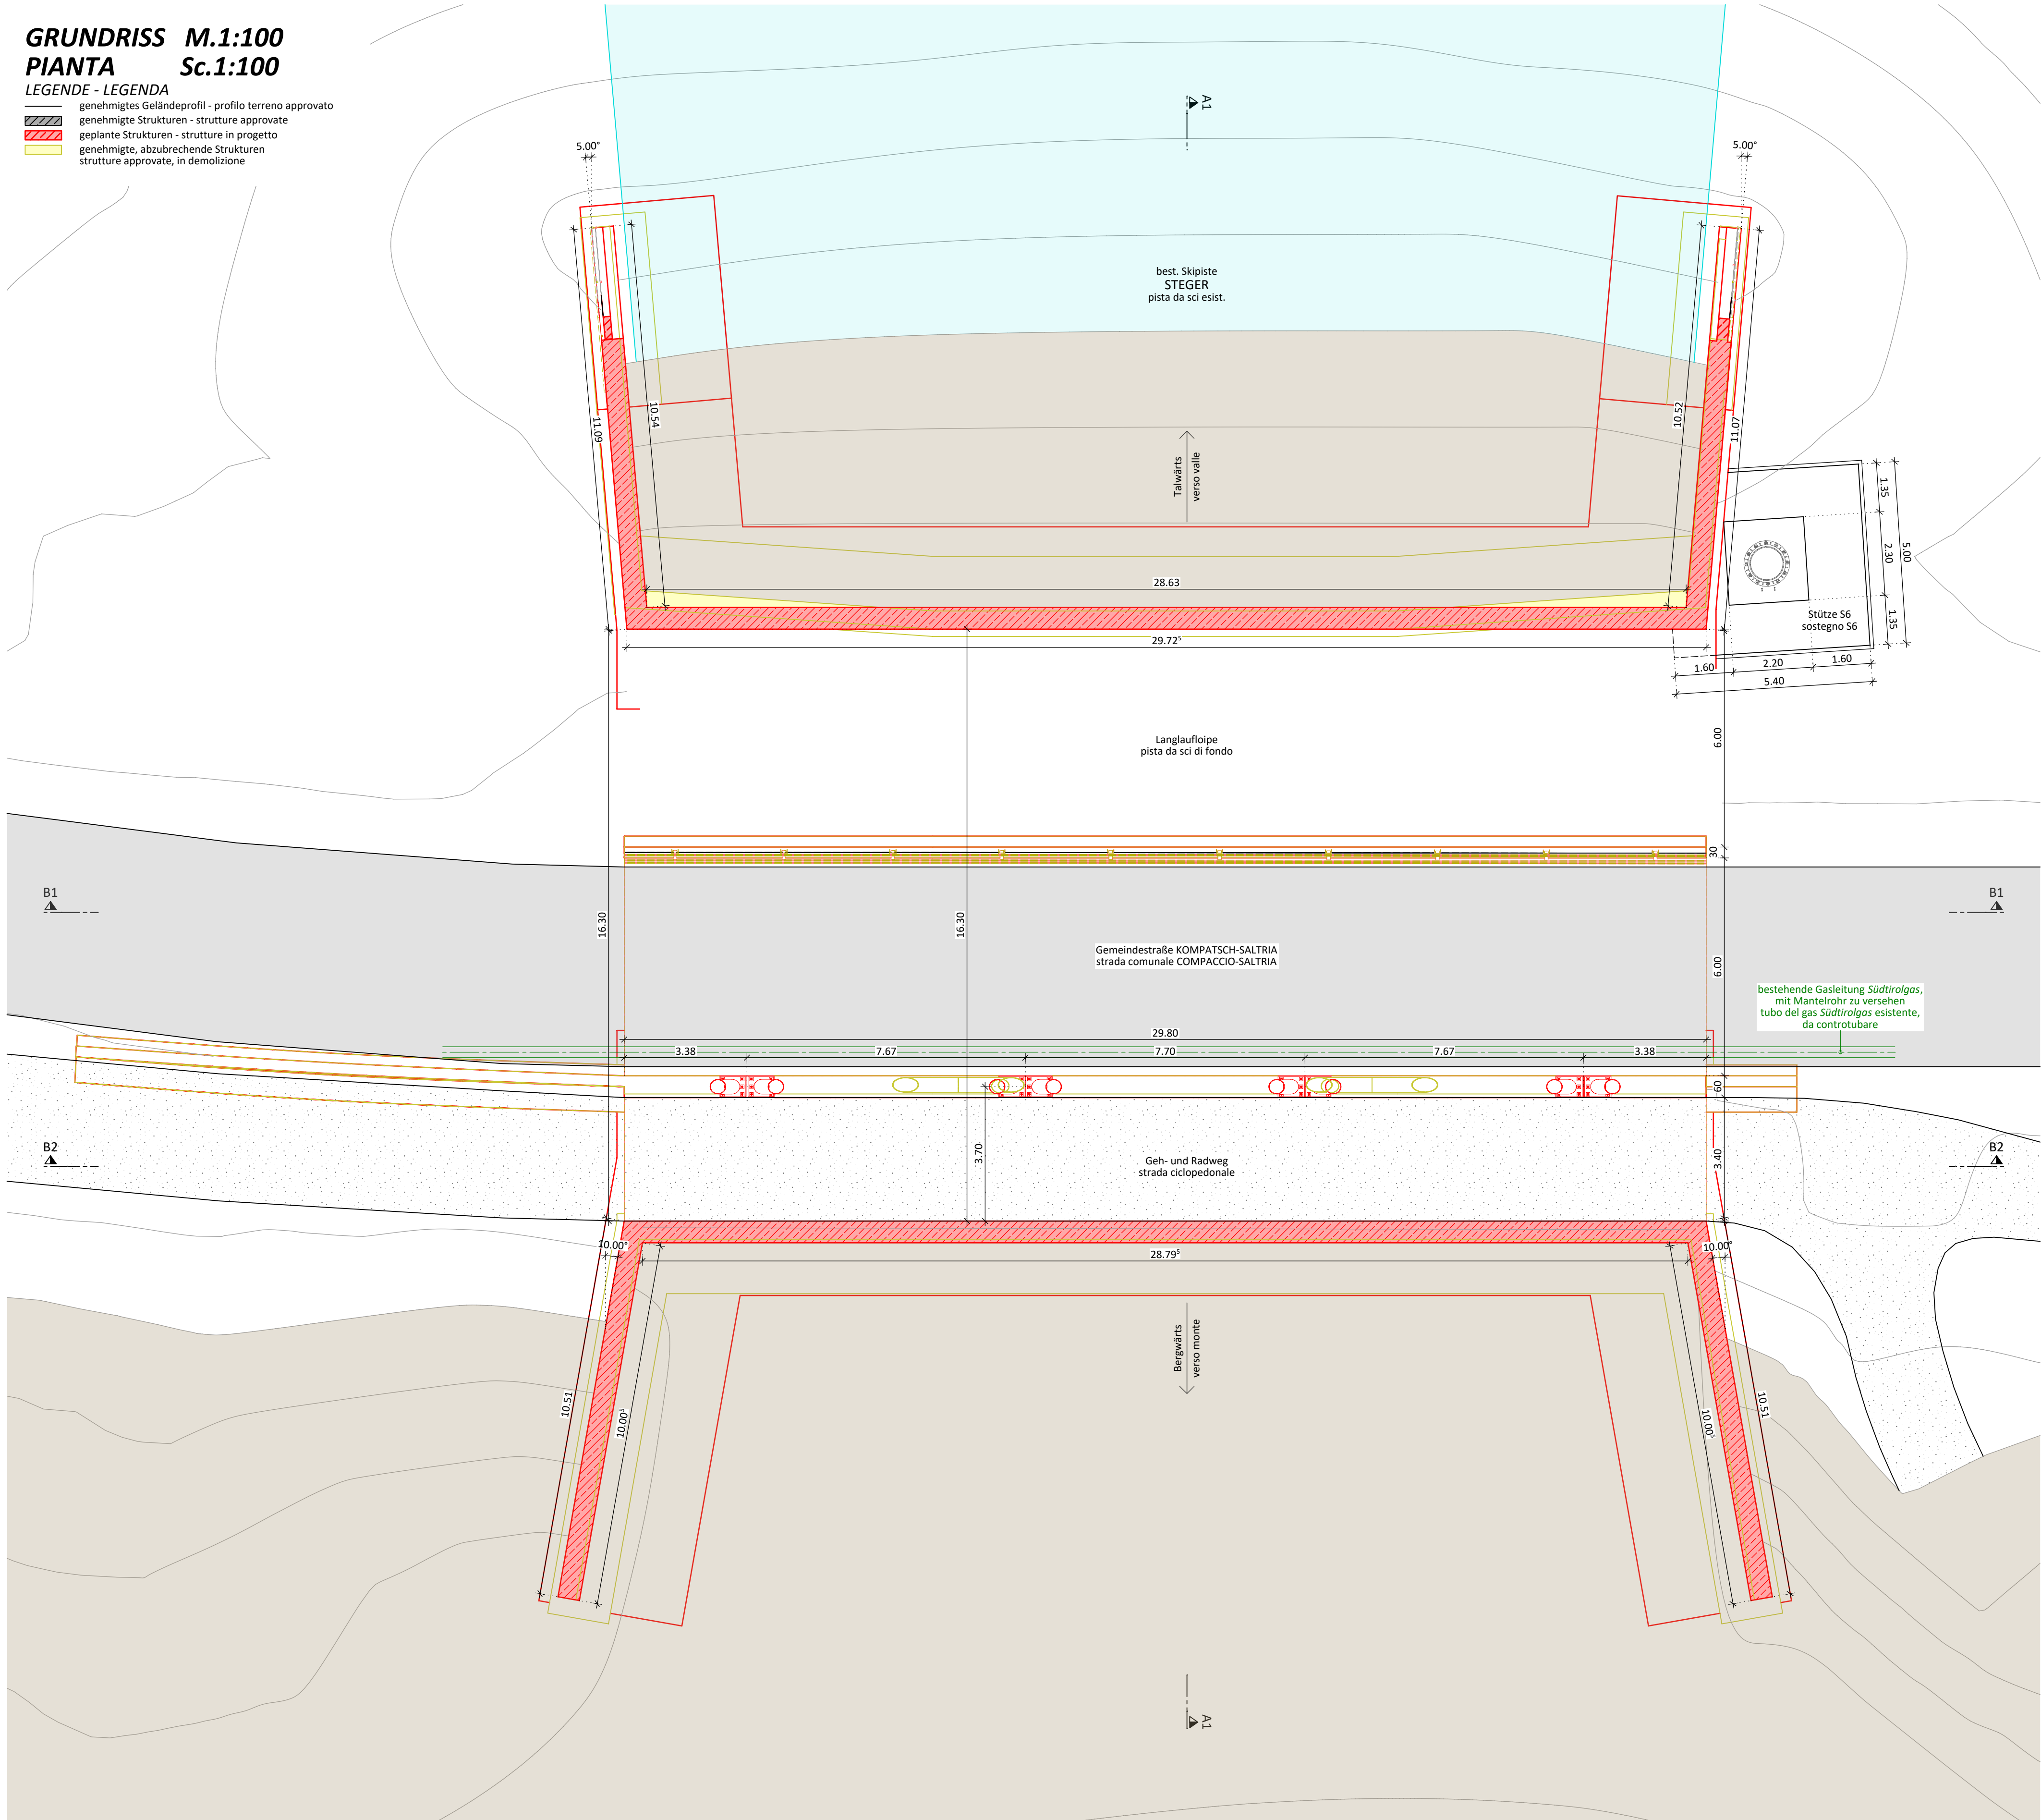

Gemeinde Kastelruth Comune di Castelrotto		Aut. Prov. Bozen - Südtirol Prov. Aut. di Bolzano - Alto Adige			
Bauherr / Committente					
Ideallifte GmbH / S.r.l.		 vom Projektanten mit Sondervollmacht für den Bauherrn digital signiert firmato digitalmente dal progettista per il cliente con procura speciale Der Bauherr / Il committente			
I-39040 Kastelruth / Castelrotto (BZ) via Piz / Piz, 33 Telefon / Telefono: +39 0471/727805 E-Mail / e-mail: info@mooshuette.it PEC-Adresse / indirizzo PEC: idealliftegmbh@pec.it					
Projekt		Progetto			
Variante Projekt zum Definitiven Projekt, genehmigt mit Baugenehmigung Nr. 68/2026 vom 21.05.2026 "Neue Aufstiegsanlage STEGER-DELLAI"		Progetto di variante al progetto definitivo, autorizzato con permesso di costruire n. 68/2026 del 21.05.2026 "Nuovo impianto di risalita STEGER-DELLAI"			
Dokumentensatz		Elenco documenti			
VARIANTE PROJEKT		Juli 2026	PROGETTO DI VARIANTE		
Inhalt		Contenuto			
03 PROJEKT (VERGLEICH) STRASSENUNTERFÜHRUNG		03 PROGETTO (RAFFRONTO) SOTTOPASSO STRADALE			
Grundriss	1:100	Pianta	1:100		
 via Crode Rosse, 1 I-38054 Primiero San Martino di Castrozza (TN) tel.: 0439 769335 - fax: 0439 767014 - cell.: 392 9436605 e-mail: info@ingmontagna.it dr. ing. Andrea Boghetto cellulare: 348 4423786 e-mail: boghetto@ingmontagna.it p. iva: 02362430221		 dott. ing. ANDREA BOGHETTO ISCRIZIONE ALBO N°1345 mit digitaler Unterschrift unterzeichnet sottoscritto con firma digitale Der Projektant / Il progettista			
Datum Data	Projektleiter Capo progetto	Bearbeiter Elaboratore	Prüfer Controllore	Freigabe Approvazione	Projektnummer Numero progetto
Luglio 2026	A. Boghetto	L. Mott	S. Scalet	A. Boghetto	I2625
Datum Data	Bearbeiter Elaboratore	Rev. Rev.	Art der Änderung Tipo di modifica		Dokumentnummer Numero documento
31.07.2026	D. Doff Sotta	0	Progetto di variante - Variante Projekt		I2625ALL2342
					Satz / Elenco
					VAR 2026
					Anlage / Allegato
					03.03B


SCHNITT B1 M.1:100
SEZIONE B1 Sc.1:100

LEGENDE - LEGENDA
genehmigtes Geländeprofil - profilo terreno approvato
genehmigte Strukturen - strutture approvate
geplante Strukturen - strutture in progetto
genehmigte, abzubrechende Strukturen
strutture approvate, in demolizione

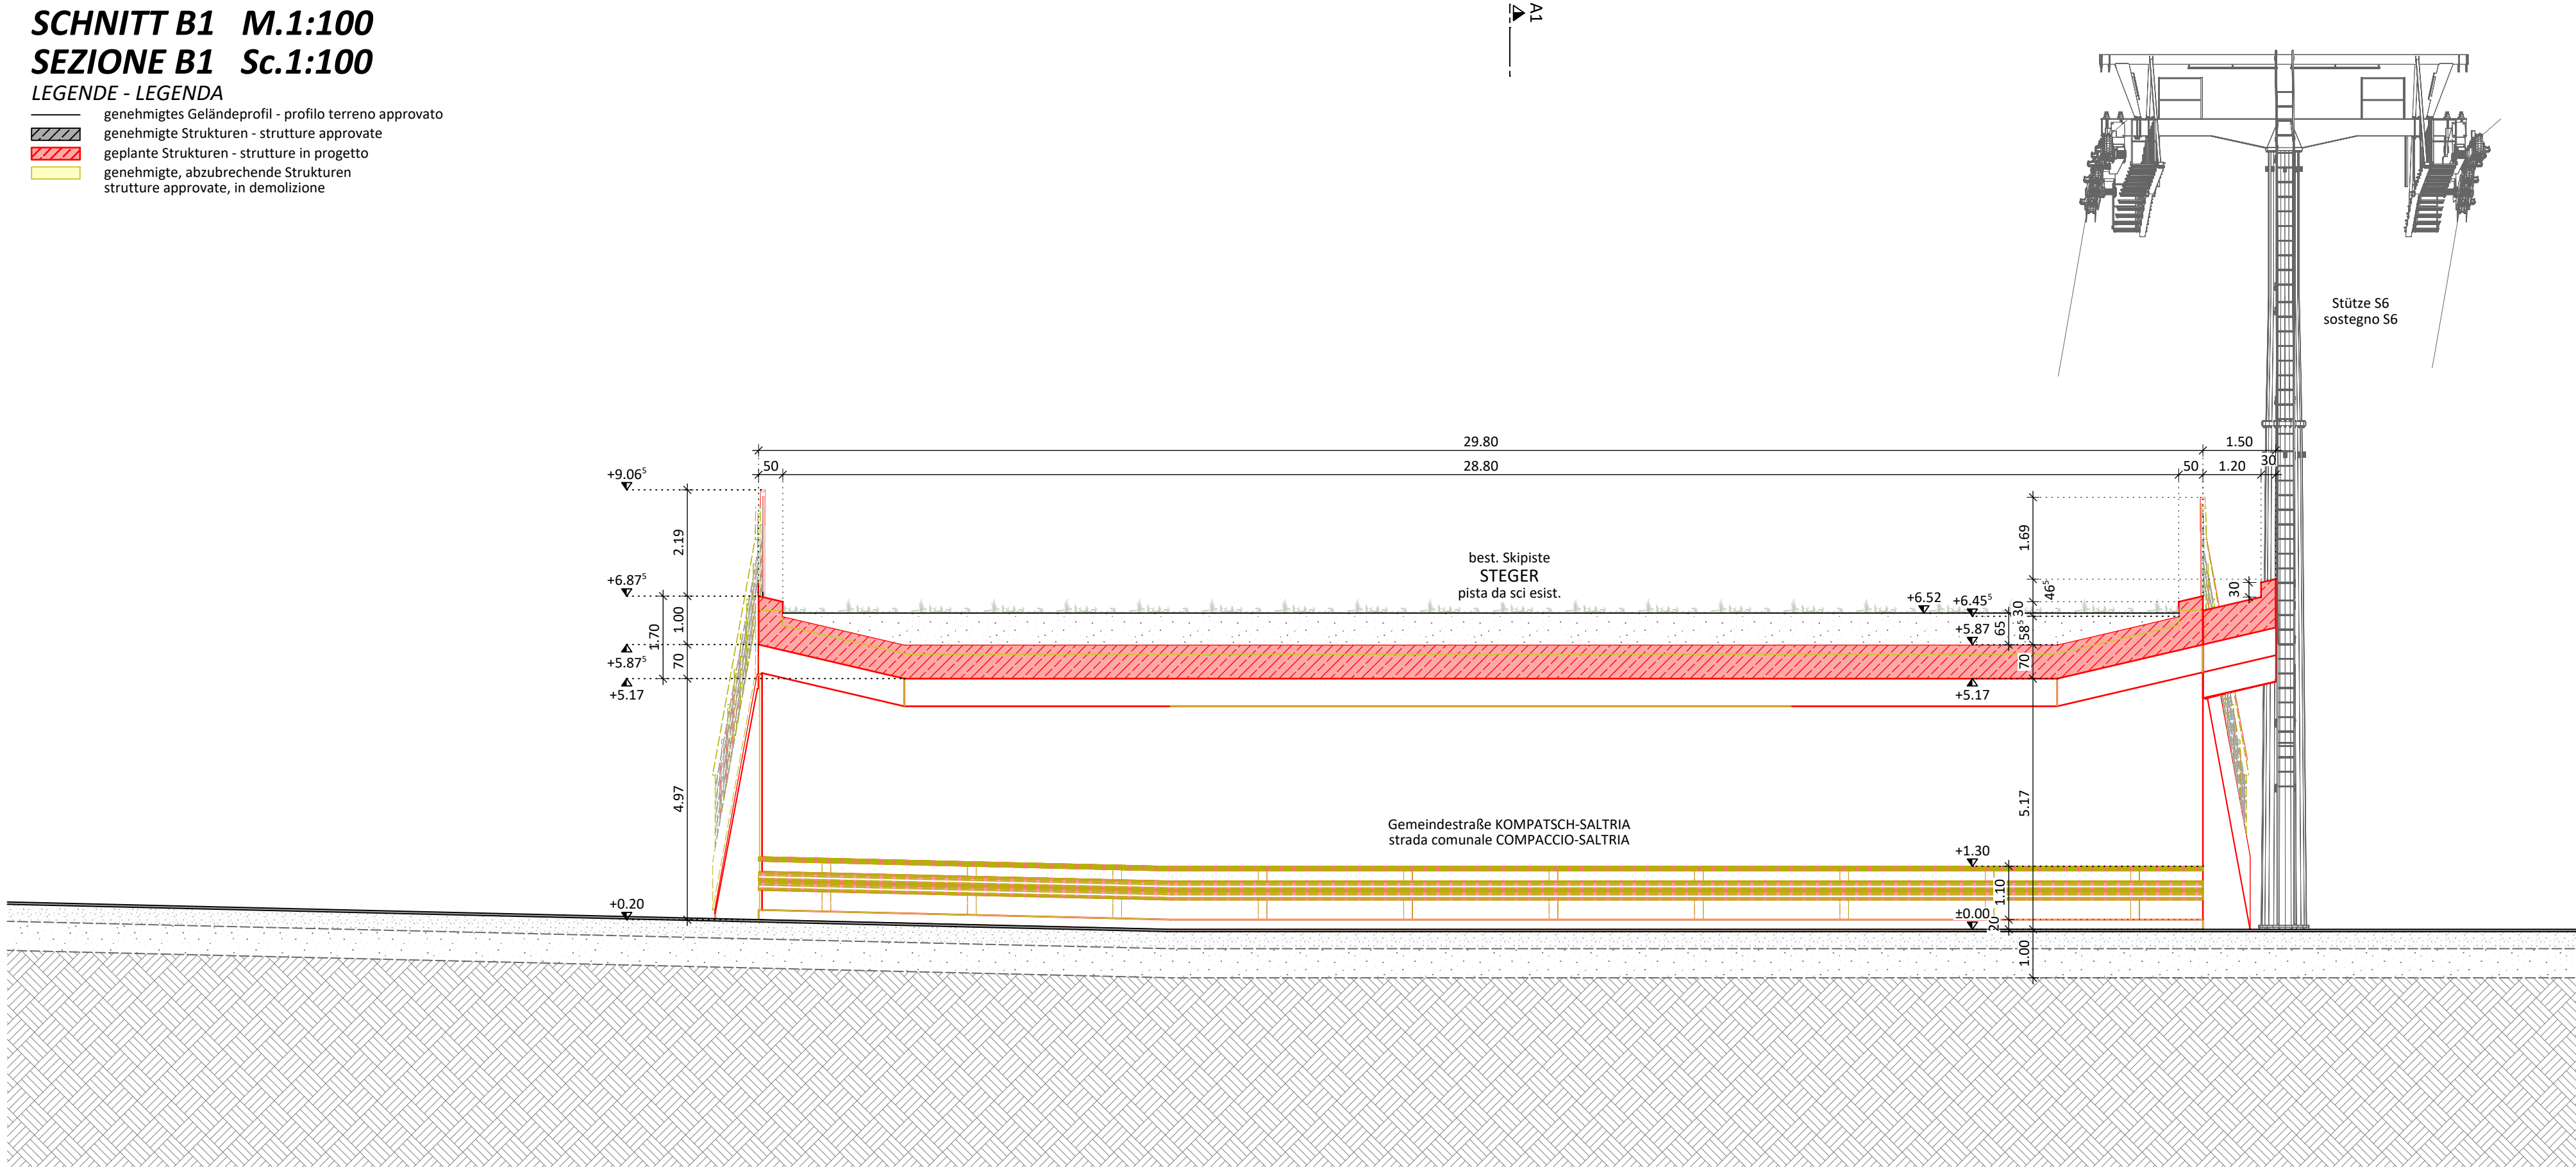


SCHNITT A1 M.1:100
SEZIONE A1 Sc.1:100

LEGENDE - LEGENDA
genehmigtes Geländeprofil - profilo terreno approvato
genehmigte Strukturen - strutture approvate
geplante Strukturen - strutture in progetto
genehmigte, abzubrechende Strukturen
strutture approvate, in demolizione

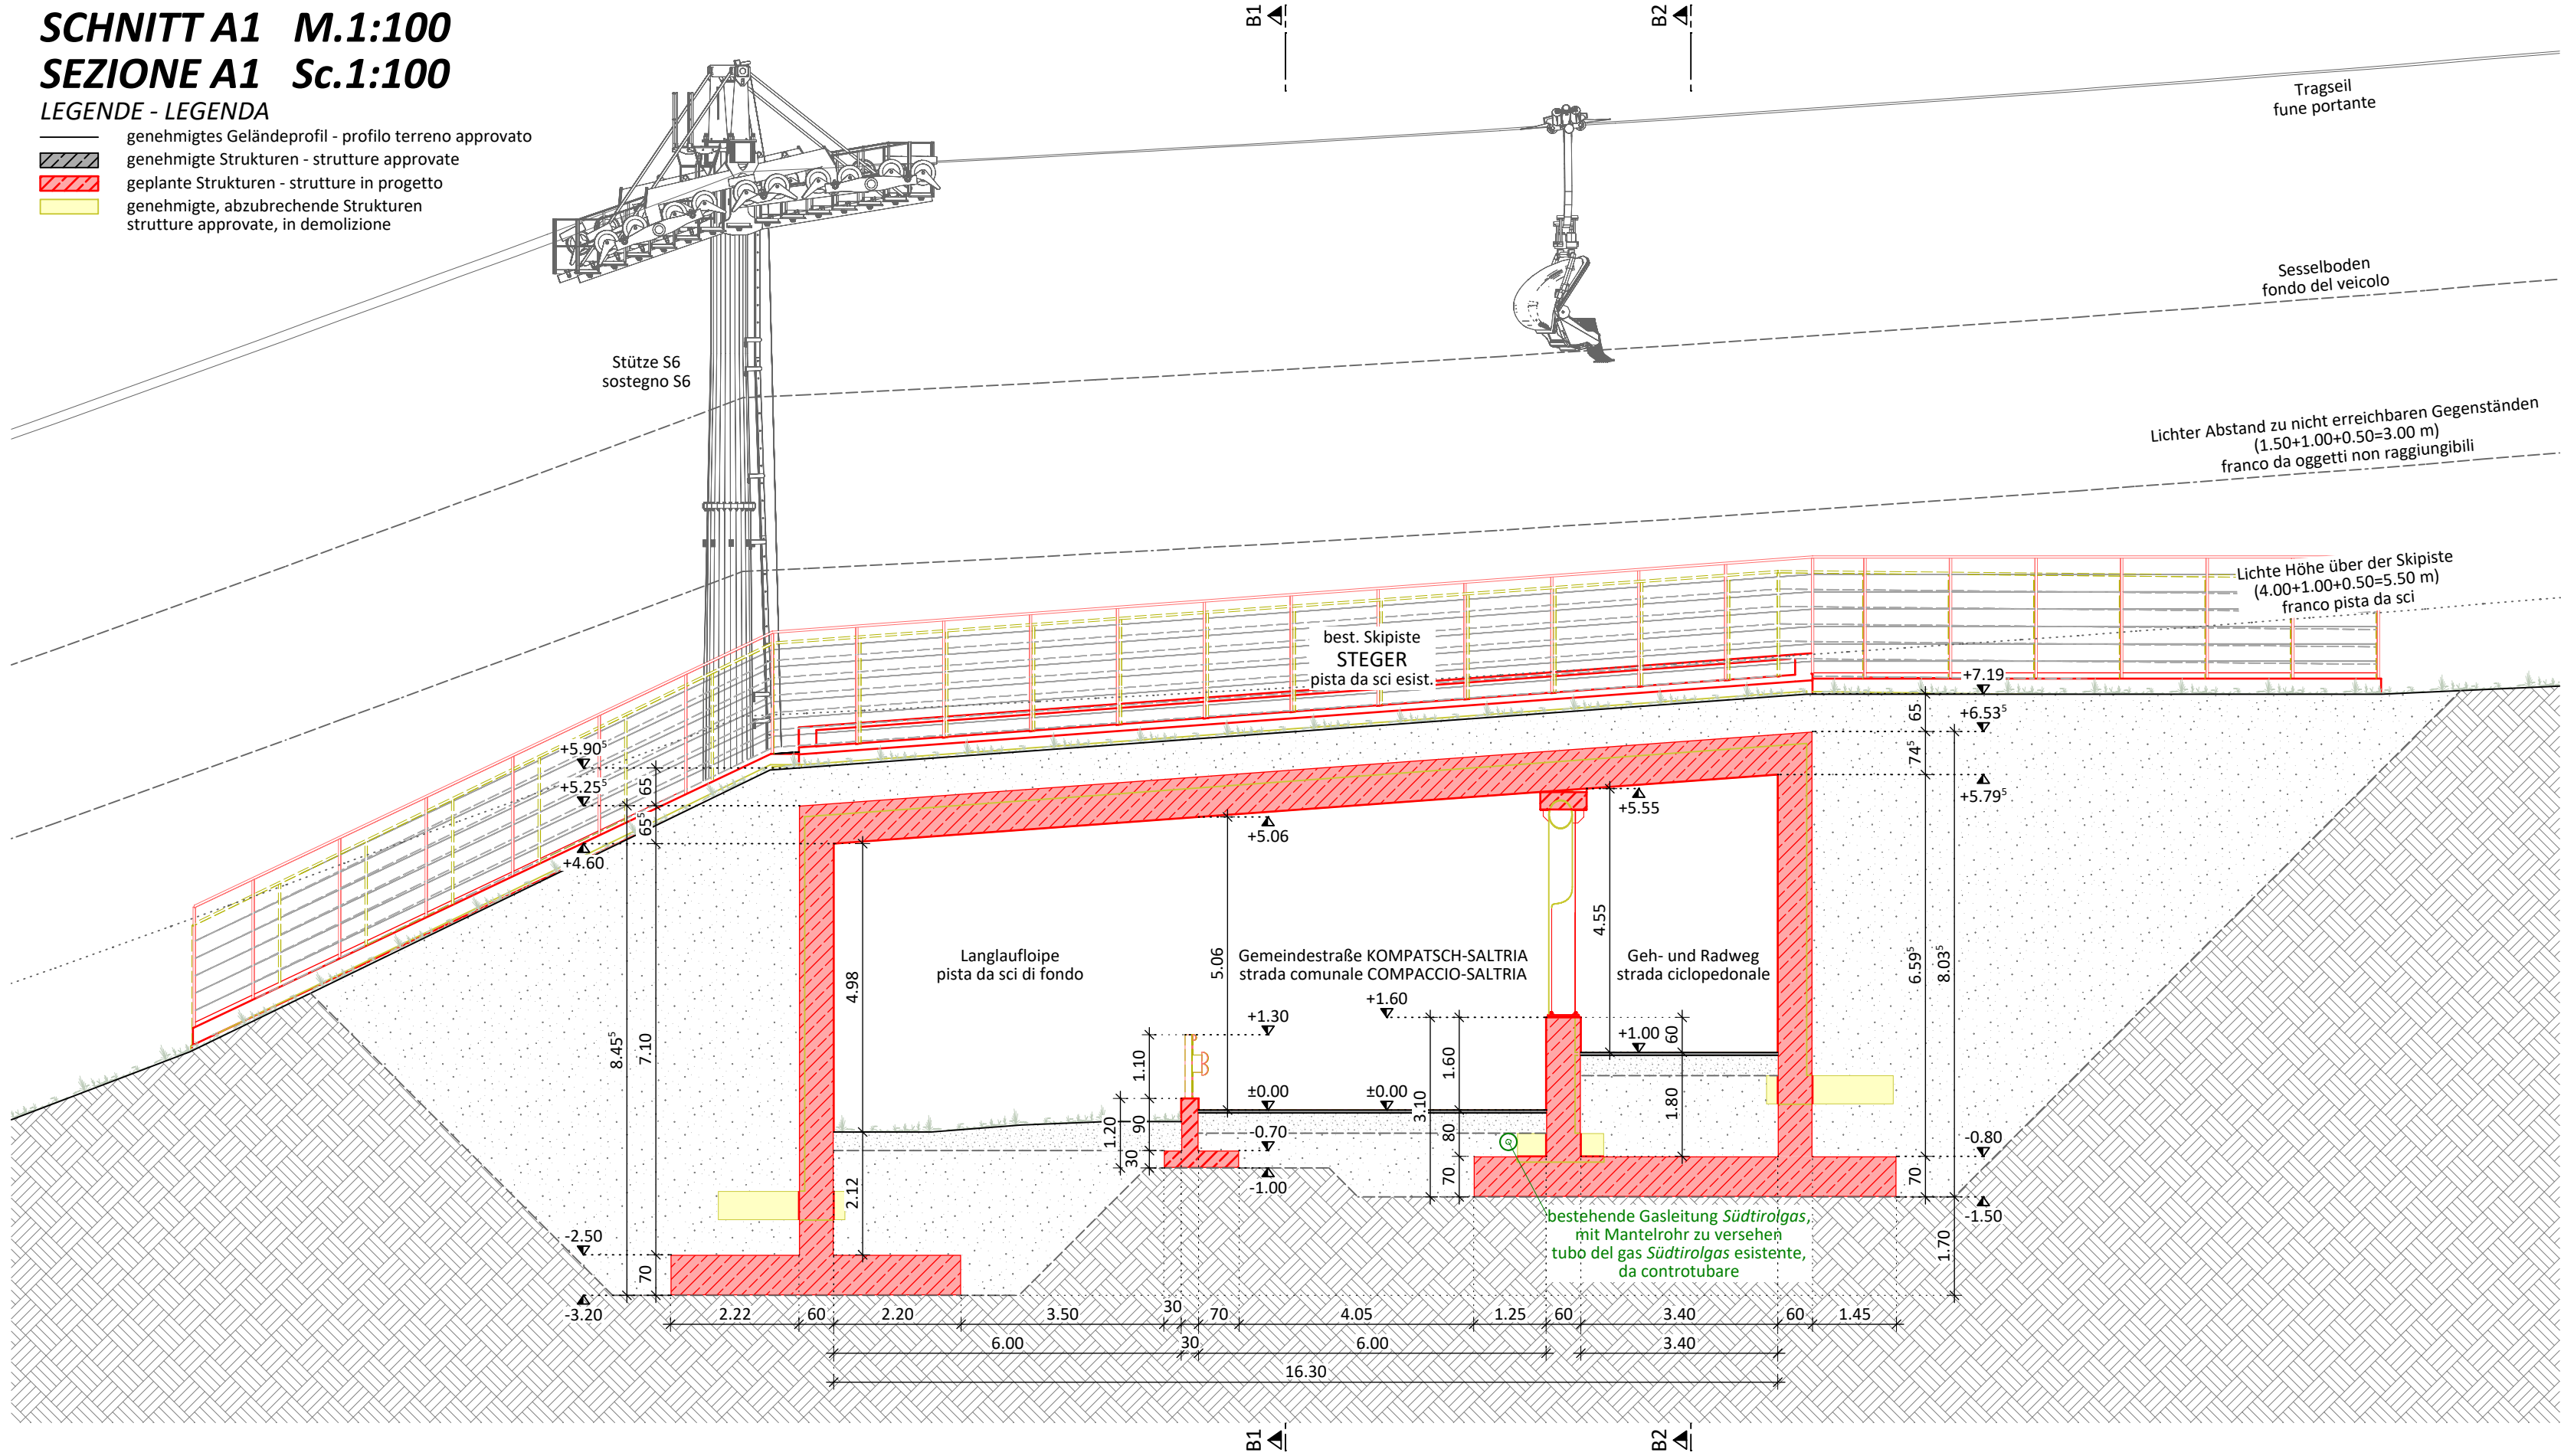

SCHNITT B2 M.1:100
SEZIONE B2 Sc.1:100

LEGENDE - LEGENDA
genehmigtes Geländeprofil - profilo terreno approvato
genehmigte Strukturen - strutture approvate
geplante Strukturen - strutture in progetto
genehmigte, abzubrechende Strukturen
strutture approvate, in demolizione

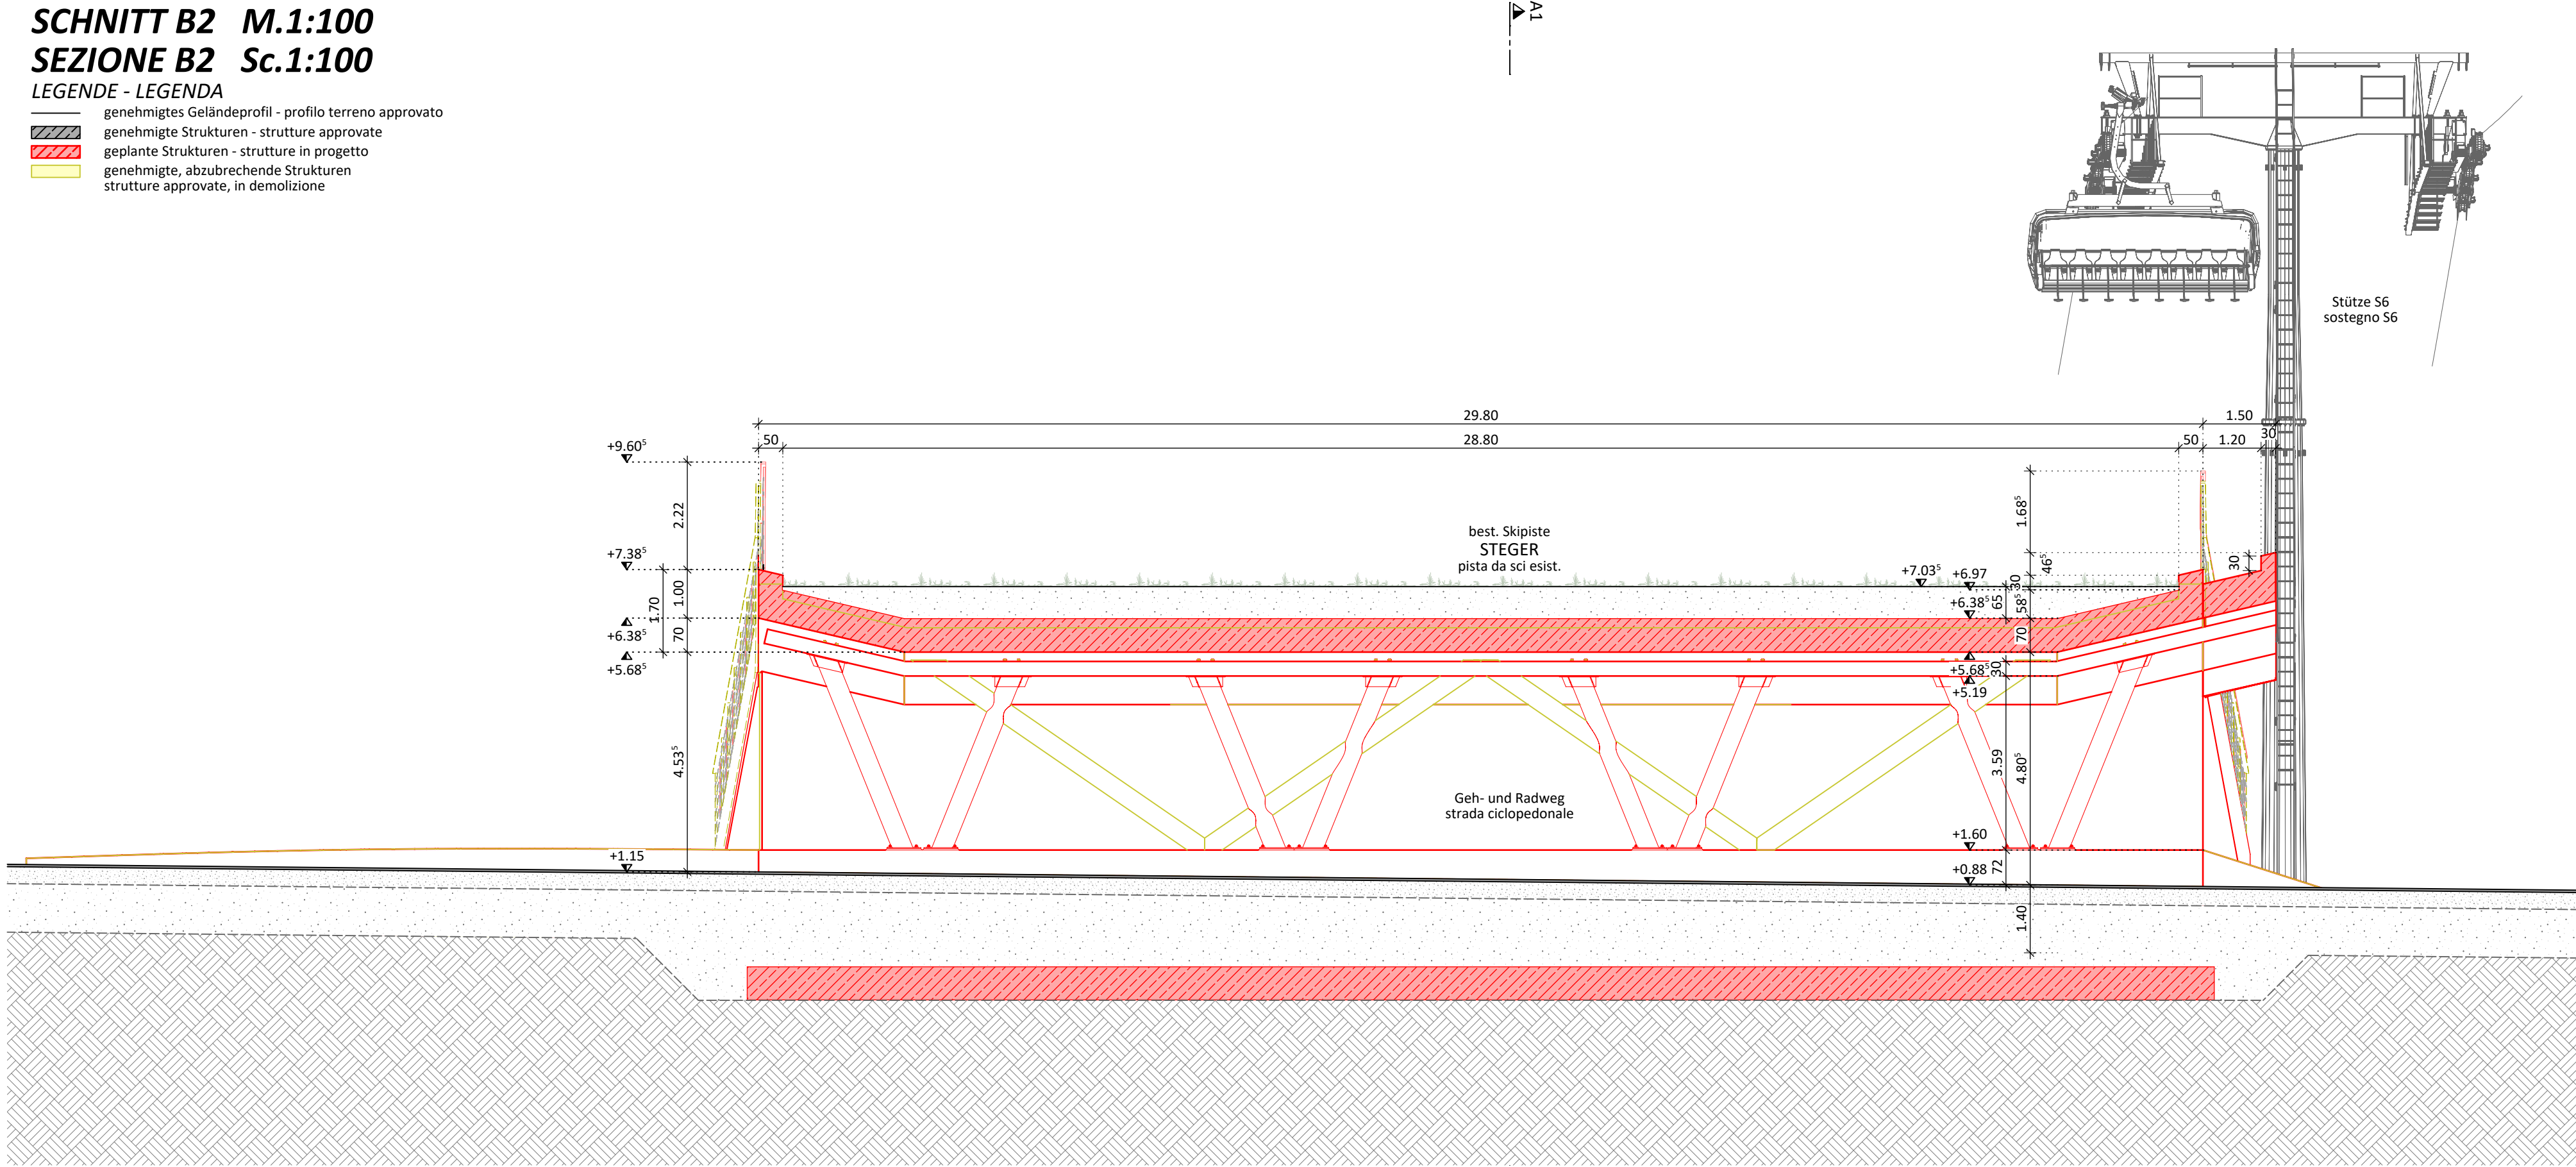

Gemeinde Kastelruth Comune di Castelrotto		Aut. Prov. Bozen - Südtirol Prov. Aut. di Bolzano - Alto Adige	
Bauherr / Committente		Ideallifte GmbH / S.r.l.	
I-39040 Kastelruth / Castelrotto (BZ) via Piz / Piz, 33 Telefon / Telefono: +39 0471/727805 E-Mail / e-mail: info@mooshuette.it PEC-Adresse / indirizzo PEC: idealliftegmbh@pec.it		 vom Projektanten mit Sondervollmacht für den Bauherrn digital signiert firmato digitalmente dal progettista per il cliente con procura speciale Der Bauherr / il committente	
Projekt		Progetto	
Variante Projekt zum Definitiven Projekt, genehmigt mit Baugenehmigung Nr. 68/2026 vom 21.05.2026 "Neue Aufstiegsanlage STEGER-DELLAI"		Progetto di variante al progetto definitivo, autorizzato con permesso di costruire n. 68/2026 del 21.05.2026 "Nuovo impianto di risalita STEGER-DELLAI"	
Dokumentensatz		Elenco documenti	
VARIANTE PROJEKT		PROGETTO DI VARIANTE	
Juli 2026		Luglio 2026	
Inhalt		Contenuto	
03 PROJEKT (VERGLEICH) STRASSENUNTERFÜHRUNG Schnitte		03 PROGETTO (RAFFRONTI) SOTTOPASSO STRADALE Sezioni	
1:100		1:100	
Studio Ingegneria per la Montagna di Boghetto Andrea		ORDINE DEGLI INGEGNERI DELLA PROV. DI TRENTO dott. ing. ANDREA BOGHETTO ISCRIZIONE ALBO N°1345 mit digitaler Unterschrift unterzeichnet sottoscritto con firma digitale Der Projektant / il progettista	
Via Cridle Rosso, 1 I-38054 Primiero San Martino di Castrozza (TN) tel. 0439 769335 - fax: 0439 767024 - cell. 392 9436605 e-mail: info@ingmontagna.it		dr. ing. Andrea Boghetto cellulare: 348 4423766 e-mail: boghetto@ingmontagna.it p.iva: 02362430221	
Datum Data		Projektileiter Capo progetto	
Luglio 2026		A. Boghetto	
Datum Data		Bearbeiter Elaboratore	
31.07.2026		D. Doff Sotta	
Rev. Rev.		L. Mott	
0		Progetto di variante - Variante Projekt	
Prüfer Controllore		S. Scalet	
Freigabe Approvazione		A. Boghetto	
Projektnummer Numero progetto		I2625	
Dokumentnummer Numero documento		I2625ALL2343	
Satz / Elenco		VAR 2026	
		Anlage / Allegato	
		03.03C	