


Gemeinde Kastelruth Comune di Castelrotto			Aut. Prov. Bozen - Südtirol Prov. Aut. di Bolzano - Alto Adige		
Bauherr / Committente					
Ideallifte GmbH / S.r.l. I-39040 Kastelruth / Castelrotto (BZ) via Piz / Piz, 33 Telefon / Telefono: +39 0471/727805 E-Mail / e-mail: info@mooshuette.it PEC-Adresse / indirizzo PEC: idealliftegmbh@pec.it			 IDEALLIFTE SEISER ALM		<i>vom Projektanten mit Sondervollmacht für den Bauherrn digital signiert firmato digitalmente dal progettista per il cliente con procura speciale</i> Der Bauherr / Il committente
Projekt			Progetto		
Variante Projekt zum Definitiven Projekt, genehmigt mit Baugenehmigung Nr. 68/2026 vom 21.05.2026 "Neue Aufstiegsanlage STEGER-DELLAI"			Progetto di variante al progetto definitivo, autorizzato con permesso di costruire n. 68/2026 del 21.05.2026 "Nuovo impianto di risalita STEGER-DELLAI"		
Dokumentensatz			Elenco documenti		
VARIANTE PROJEKT		Juli 2026	PROGETTO DI VARIANTE		Luglio 2026
Inhalt			Contenuto		
04 ENDSTAND (VARIANTE)			04 STATO FINALE (VARIANTE)		
 Studio Ingegneria per la Montagna di Boghetto Andrea via Crode Rosse, 1 I-38054 Primiero San Martino di Castrozza (TN) tel.: 0439 769335 - fax: 0439 767014 - cell.: 392 9436605 e-mail: info@ingmontagna.it dr. ing. Andrea Boghetto cellulare: 348 4423766 e-mail: boghetto@ingmontagna.it p. iva: 02362430221 ORDINE DEGLI INGEGNERI DELLA PROV. DI TRENTO dott. ing. ANDREA BOGHETTO ISCRIZIONE ALBO N°1345 <i>mit digitaler Unterschrift unterzeichnet sottoscritto con firma digitale</i> Der Projektant / Il progettista					
Datum Data	Projektleiter Capo progetto	Bearbeiter Elaboratore	Prüfer Controllore	Freigabe Approvazione	Projektnummer Numero progetto
Luglio 2026	A. Boghetto	L. Mott	S. Scalet	A. Boghetto	I2625
Datum Data	Bearbeiter Elaboratore	Rev. Rev.	Art der Änderung Tipo di modifica		Dokumentnummer Numero documento
31.07.2026	D. Doff Sotta	0	Progetto di variante - Variante Projekt		I2625ALL2400
					Satz / Elenco
					VAR 2026
					Anlage / Allegato
					04

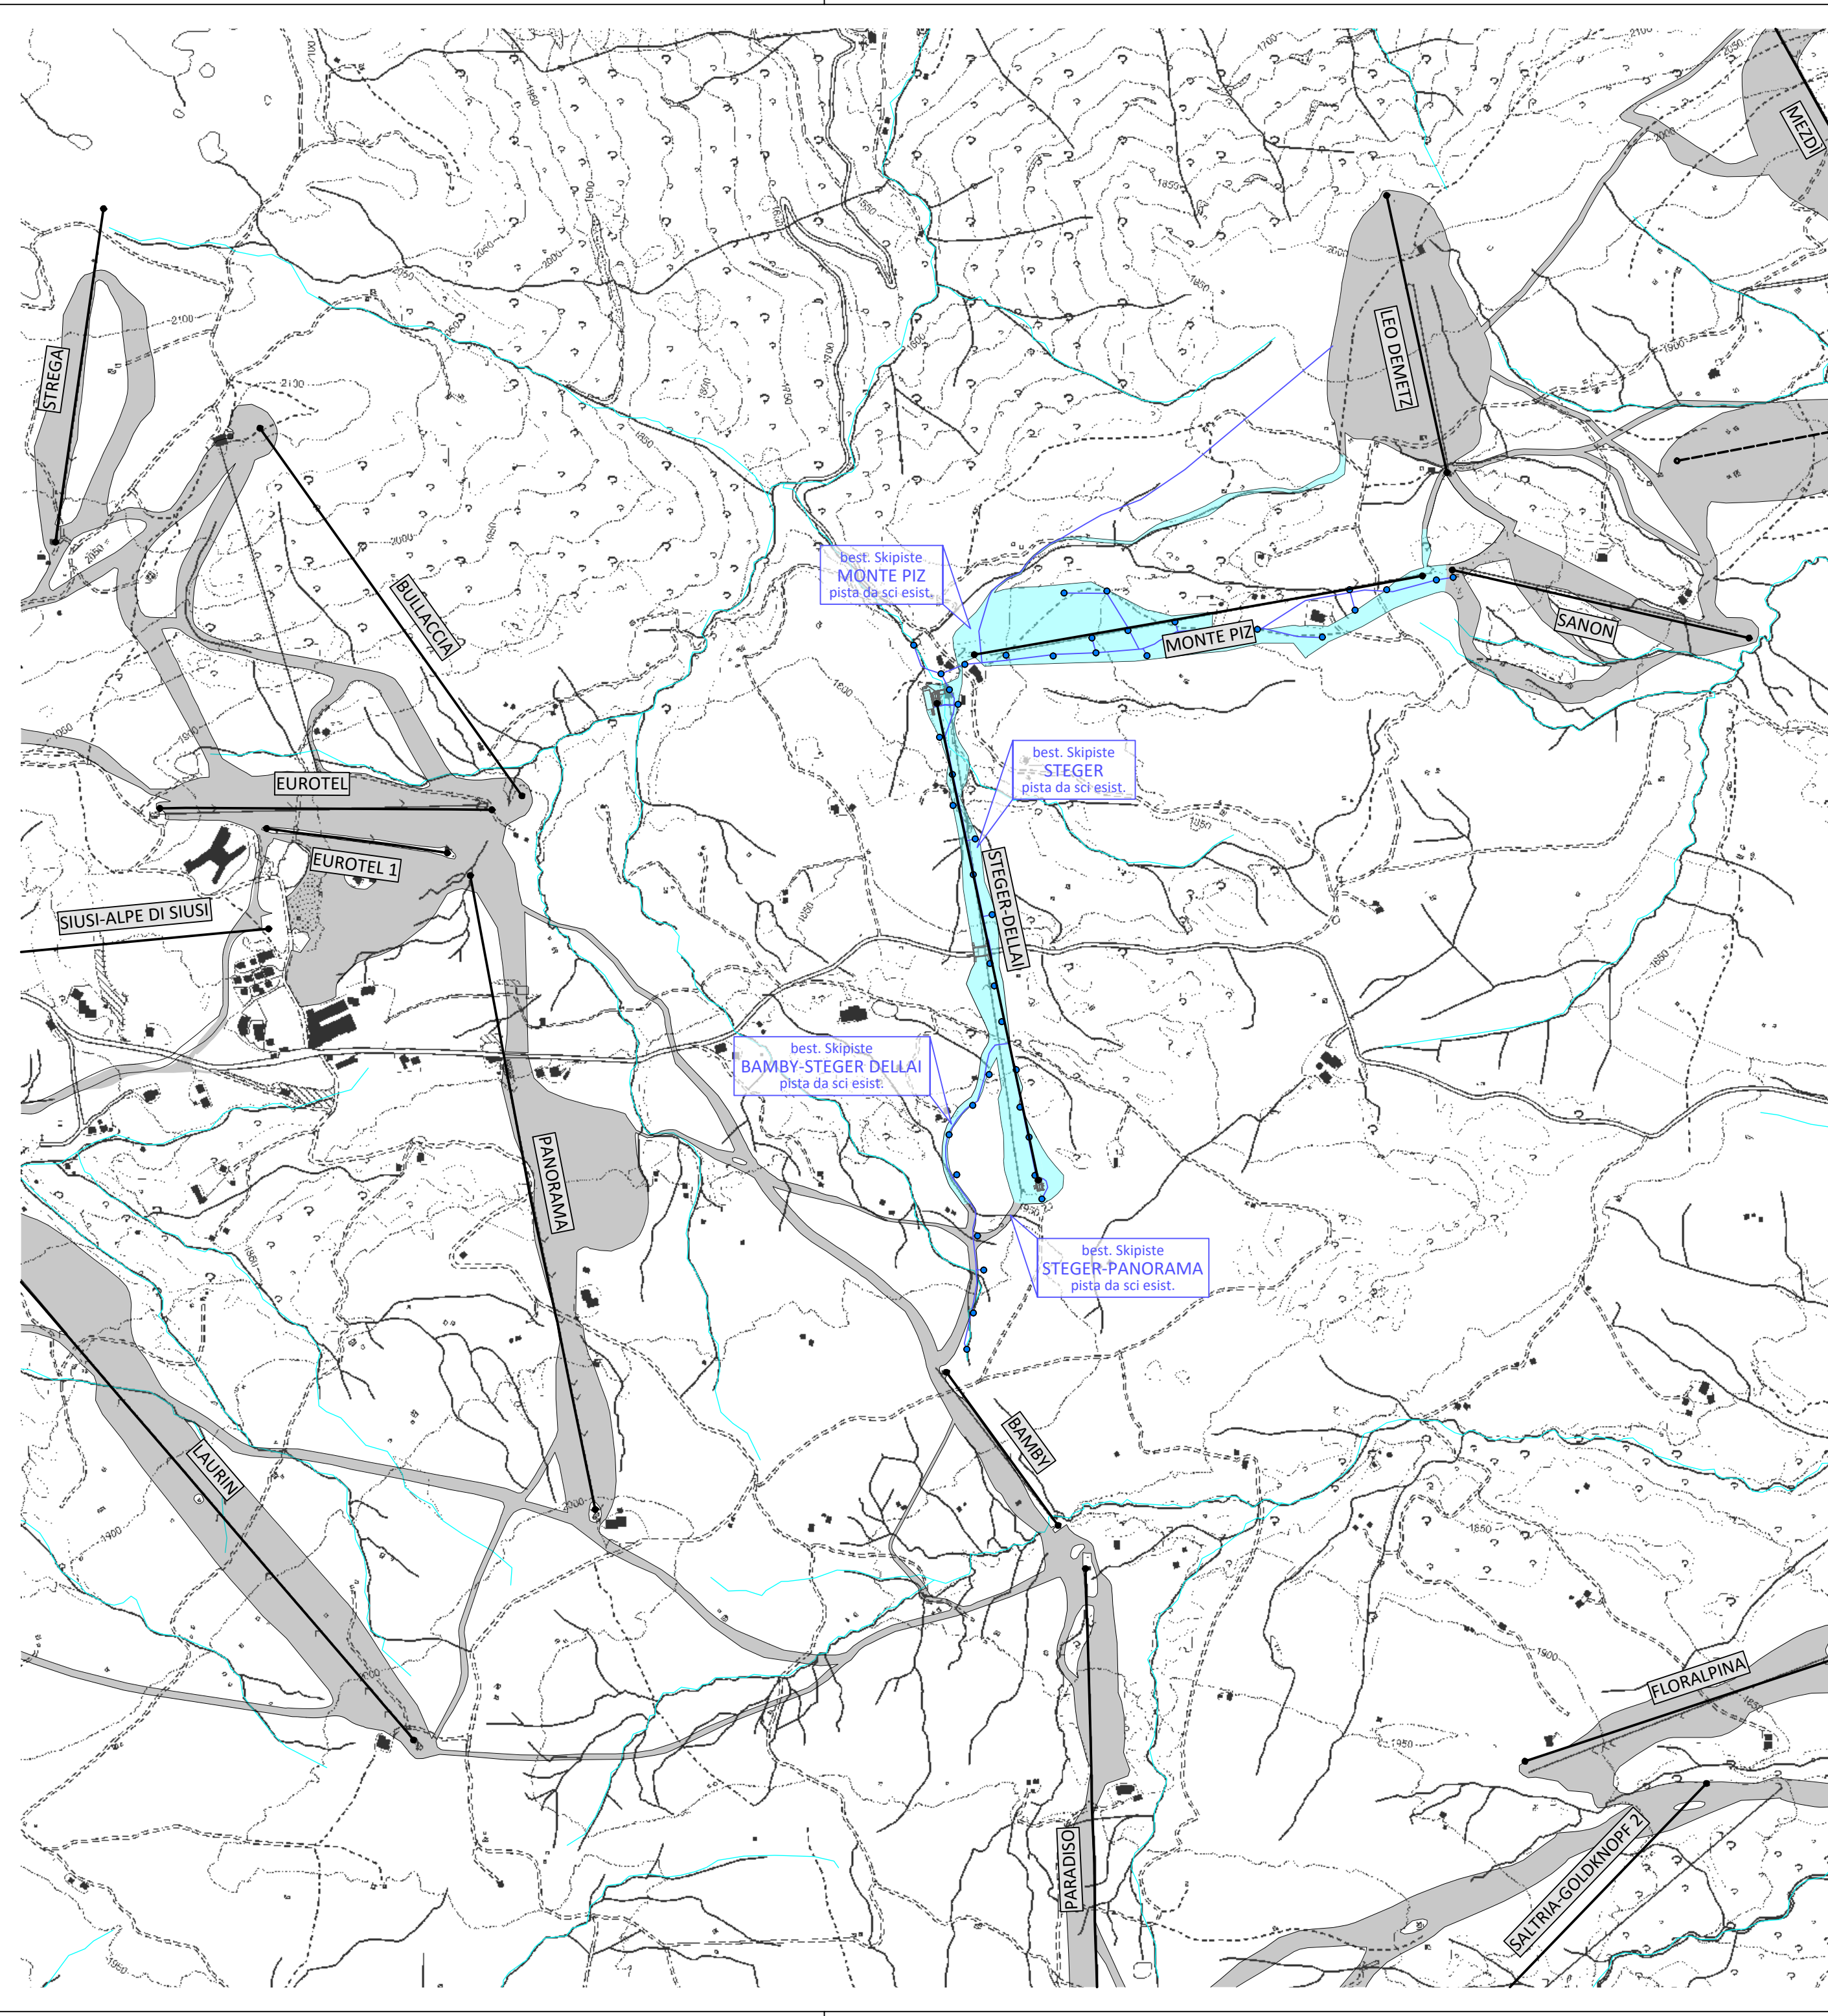

ÜBERSICHTSPLAN

COROGRAFIA

LEGENDE - LEGENDA

Aufstiegsanlage - impianto di risalita

Skipisten - piste da sci

Skipisten andere Gesellschaft - piste da sci altra società

Beschneigungsanlage - impianto d'innevamento

Gebäude - edifici

Gewässer - acque

M.1:10.000

Sc.1:10.000

Gemeinde Kastelruth Comune di Castelrotto		Aut. Prov. Bozen - Südtirol Prov. Aut. di Bolzano - Alto Adige			
Bauherr / Committente					
Ideallifte GmbH / S.r.l.		vom Projektanten mit Sondervollmacht für den Bauherrn digital signiert firmato digitalmente dal progettista per il cliente con procura speciale Der Bauherr / Il committente			
Projekt		Progetto			
Variante Projekt zum Definitiven Projekt, genehmigt mit Baugenehmigung Nr. 68/2026 vom 21.05.2026 "Neue Aufstiegsanlage STEGER-DELLAI"		Progetto di variante al progetto definitivo, autorizzato con permesso di costruire n. 68/2026 del 21.05.2026 "Nuovo impianto di risalita STEGER-DELLAI"			
Dokumentensatz		Elenco documenti			
VARIANTE PROJEKT		Juli 2026	PROGETTO DI VARIANTE		
Inhalt		Contenuto			
04 ENDSTAND (VARIANTE) ALLGEMEINE PLÄNE Übersichtsplan		1:10.000	04 STATO FINALE (VARIANTE) ELABORATI GENERALI Corografia		
Luglio 2026		Luglio 2026			
Studio <i>Ingegneria per la Montagna</i> di Boghetto Andrea		ORDINE DEGLI INGEGNERI DELLA PROV. DI TRENTO dott. ing. ANDREA BOGHETTO ISCRIZIONE ALBO N°1345 mit digitaler Unterschrift unterzeichnet sottoscritto con firma digitale Der Projektant / Il progettista via Cröde Rosse, 1 I-38054 Primiero San Martino di Castrozza (TN) tel.: 0439 769335 - fax: 0439 767014 - cell.: 392 9436605 e-mail: info@ingmontagna.it dr. ing. Andrea Boghetto cellulare: 348 4423766 e-mail: boghetto@ingmontagna.it p. iva: 02362430221			
Datum Data	Projektleiter Capo progetto	Bearbeiter Elaboratore	Prüfer Controllore	Freigabe Approvazione	Projektnummer Numero progetto
Luglio 2026	A. Boghetto	L. Mott	S. Scalet	A. Boghetto	I2625
Datum Data	Bearbeiter Elaboratore	Rev. Rev.	Art der Änderung Tipo di modifica		Dokumentnummer Numero documento
31.07.2026	D. Doff Sotta	0	Progetto di variante - Variante Projekt		I2625ALL2401
					Satz / Elenco
					VAR 2026
					Anlage / Allegato
					04.01A



ORTHOFOTO

M.1:2.000

ORTOFOTO

Sc.1:2.000

LEGENDE - LEGENDA

Aufstiegsanlage - impianto di risalita

Skipisten - piste da sci

Skipisten andere Gesellschaft - piste da sci altra società

Beschneiungsanlage - impianto d'innevamento

Gebäude - edifici

Gewässer - acque

Gemeinde Kastelruth
Comune di Castelrotto

Aut. Prov. Bozen - Südtirol
Prov. Aut. di Bolzano - Alto Adige

Bauherr / Committente

Ideallifte GmbH / S.r.l.

I-39040 Kastelruth / Castelrotto (BZ)
via Piz / Piz, 33
Telefon / Telefono: +39 0471/727805
E-Mail / e-mail: info@mooshuette.it
PEC-Adresse / indirizzo PEC: idealliftegmbh@pec.it

SEISER ALM

vom Projektanten mit Sondervollmacht
für den Bauherrn digital signiert
firmato digitalmente dal progettista
per il cliente con procura speciale

Der Bauherr / Il committente

Projekt

Progetto

Variante Projekt zum Definitiven Projekt,
genehmigt mit Baugenehmigung
Nr. 68/2026 vom 21.05.2026 "Neue
Aufstiegsanlage STEGER-DELLAI"

Progetto di variante al progetto definitivo,
autorizzato con permesso di costruire
n. 68/2026 del 21.05.2026 "Nuovo
impianto di risalita STEGER-DELLAI"

Dokumentensatz

Elenco documenti

VARIANTE PROJEKT

Juli 2026

PROGETTO DI VARIANTE

Luglio 2026

Inhalt

Contenuto

04 ENDSTAND (VARIANTE)
ALLGEMEINE PLÄNE

Orthofoto

1:2.000

04 STATO FINALE (VARIANTE)
ELABORATI GENERALI

Ortofoto

1:2.000

Studio

Ingegneria per la Montagna

di Boghetto Andrea

via Cröde Rösse, 1
I-38054 Primiero San Martino di Castrozza (TN)
tel.: 0439 769335 - fax: 0439 767014 - cell.: 392 9436605
e-mail: info@ingmontagna.it

dr. ing. Andrea Boghetto
cellulare: 348 4423766
e-mail: boghetto@ingmontagna.it
p. iva: 02362430221

ORDINE DEGLI INGEGNERI
DELLA PROV. DI TRENTO

dott. ing. ANDREA BOGHETTO

ISCRIZIONE ALBO N° 1345

mit digitaler Unterschrift unterzeichnet
sottoscritto con firma digitale

Der Projektant / Il progettista


Datum Data	Projektleiter Capo progetto	Bearbeiter Elaboratore	Prüfer Controllore	Freigabe Approvazione	Projektnummer Numero progetto
Luglio 2026	A. Boghetto	L. Mott	S. Scalet	A. Boghetto	I2625
Datum Data	Bearbeiter Elaboratore	Rev. Rev.	Art der Änderung Tipo di modifica		Dokumentnummer Numero documento
31.07.2026	D. Döff Sotta	0	Progetto di variante - Variante Projekt		I2625ALL2402
					Satz / Elenco
					VAR 2026
					Anlage / Allegato
					04.01B




ALLGEMEINER LAGEPLAN M.1:1.000
PLANIMETRIA GENERALE Sc.1:1.000

- LEGENDA - LEGENDA**
- Aufstiegsanlage - impianto di risalita
 - Skipisten - piste da sci
 - Beschneiungsanlage - impianto d'innevamento
 - Gebäude - edifici
 - Parzellengrenze - confine particella


SEZIONE DI SCAVO A - B1 1:25
Lunghezza in proiezione 90 m - Horizontale Länge 90 m

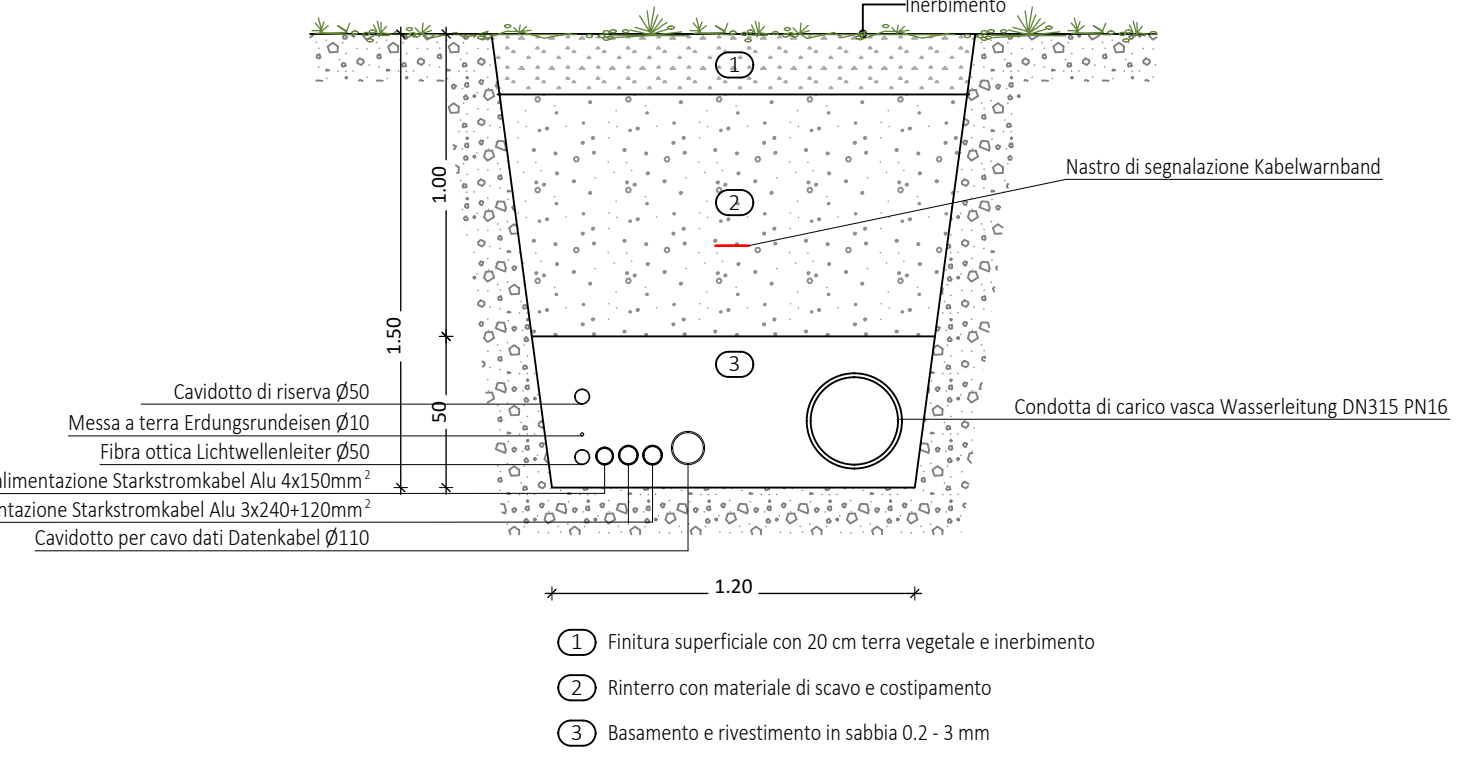

SEZIONE DI SCAVO B1 - B2 1:25
Lunghezza in proiezione 115 m - Horizontale Länge 115 m

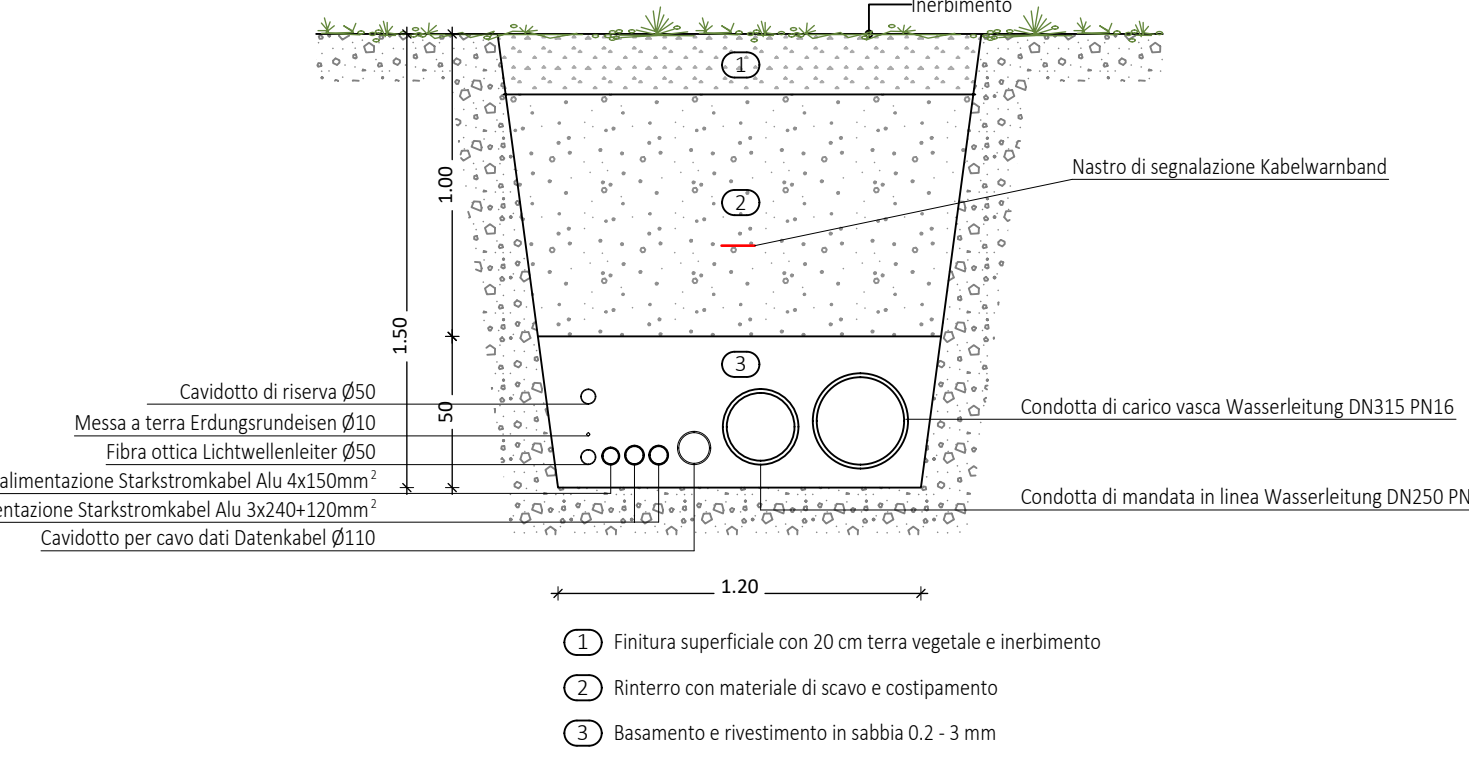

NUOVA SEZIONE DI SCAVO B2 - D 1:25
Lunghezza in proiezione 1.095 m - Horizontale Länge 1.095 m

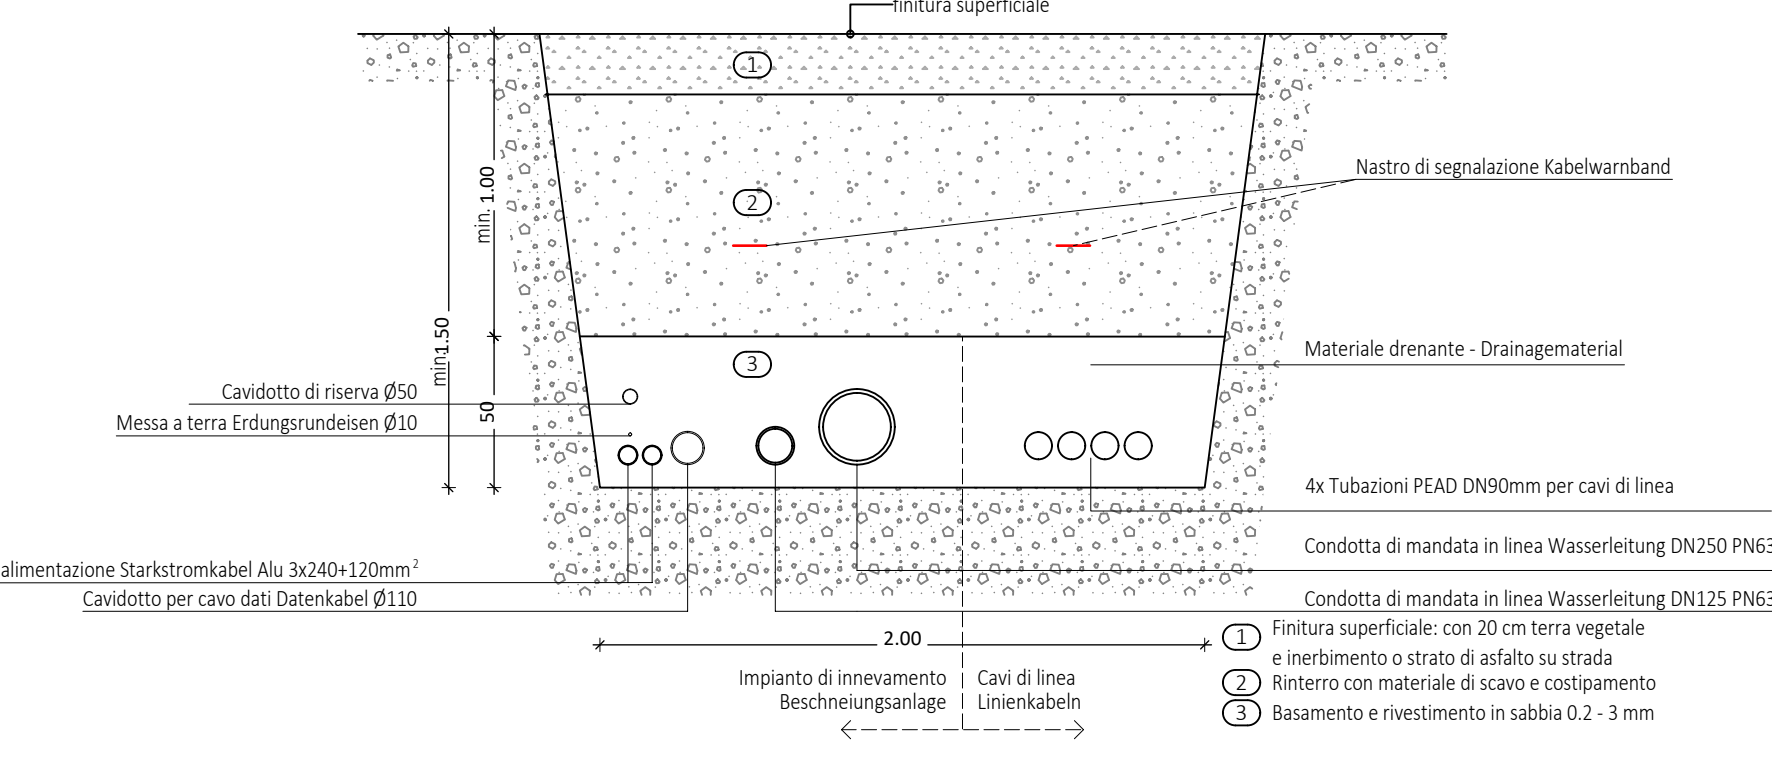

Gemeinde Kastelruth
Comune di Castelrotto

Aut. Prov. Bozen - Südtirol
Prov. Aut. di Bolzano - Alto Adige

Bauherr / Committente

Ideallifte GmbH / S.r.l.

I-39040 Kastelruth / Castelrotto (BZ)
via Piz / Piz, 33
Telefon / Telefono: +39 0471/727805
E-Mail / e-mail: info@micshuette.it
PEC-Adresse / indirizzo PEC: idealliftegbmh@pec.it

IDEALLIFTE
SEISER ALM

vom Projektanten mit Sondervollmacht
für den Bauherrn digital signiert
firmato digitalmente dal progettista
per il cliente con procura speciale

Der Bauherr / Il committente

Projekt	Progetto
Variante Projekt zum Definitiven Projekt, genehmigt mit Baugenehmigung Nr. 68/2026 vom 21.05.2026 "Neue Aufstiegsanlage STEGER-DELLAI"	Progetto di variante al progetto definitivo, autorizzato con permesso di costruire n. 68/2026 del 21.05.2026 "Nuovo impianto di risalita STEGER-DELLAI"

Dokumentensatz

Elenco documenti


VARIANTE PROJEKT Juli 2026 **PROGETTO DI VARIANTE** Luglio 2026

Inhalt	Contenuto
04 ENDSTAND (VARIANTE) BESCHNEIUNGSANLAGE	04 STATO FINALE (VARIANTE) IMPIANTO DI INNEVAMENTO
Allgemeiner Lageplan 1:1.000	Planimetria generale 1:1.000
Regelquerschnitte Beschneiung 1:25	Sezioni tipo innevamento 1:25

Studio Ingegneria per la Montagna di Boghetto Andrea via Orde Rosso, 1 I-38054 Pernero San Martino di Castrozza (TN) tel. 0467 769335 - fax 0467 767014 - cell. 392 9436605 e-mail: info@ingmontagna.it dr. ing. Andrea Boghetto cellulare: 348 4423766 e-mail: boghetto@ingmontagna.it p. wa: 02362430221 ORDINE DEGLI INGEGNERI DELLA PROV. DI TRENTO dott. ing. ANDREA BOGHETTO ISCRIZIONE ALBO N°1345 mit digitaler Unterschrift unterzeichnet sottoscritto con firma digitale Der Projektant / Il progettista					
Datum Data	Projektleiter Capo progetto	Bearbeiter Elaboratore	Prüfer Controllore	Freigabe Approvazione	Projektnummer Numero progetto
Luglio 2026	A. Boghetto	L. Mott	S. Scalet	A. Boghetto	12625
Datum Data	Bearbeiter Elaboratore	Rev. Rev.	Art der Änderung Tipo di modifica		Dokumentnummer Numero documento
31.07.2026	D. Doff Sotta	0	Progetto di variante - Variante Projekt		12625ALL2421
					Satz / Elenco
					VAR 2026
					Anlage / Allegato
					04.02A

LAGEPLAN M.1:100
PLANIMETRIA Sc.1:100

LEGENDE - LEGENDA
genehmigtes Geländeprofil - profilo terreno approvato
genehmigte Strukturen - strutture approvate
geplante Strukturen - strutture in progetto

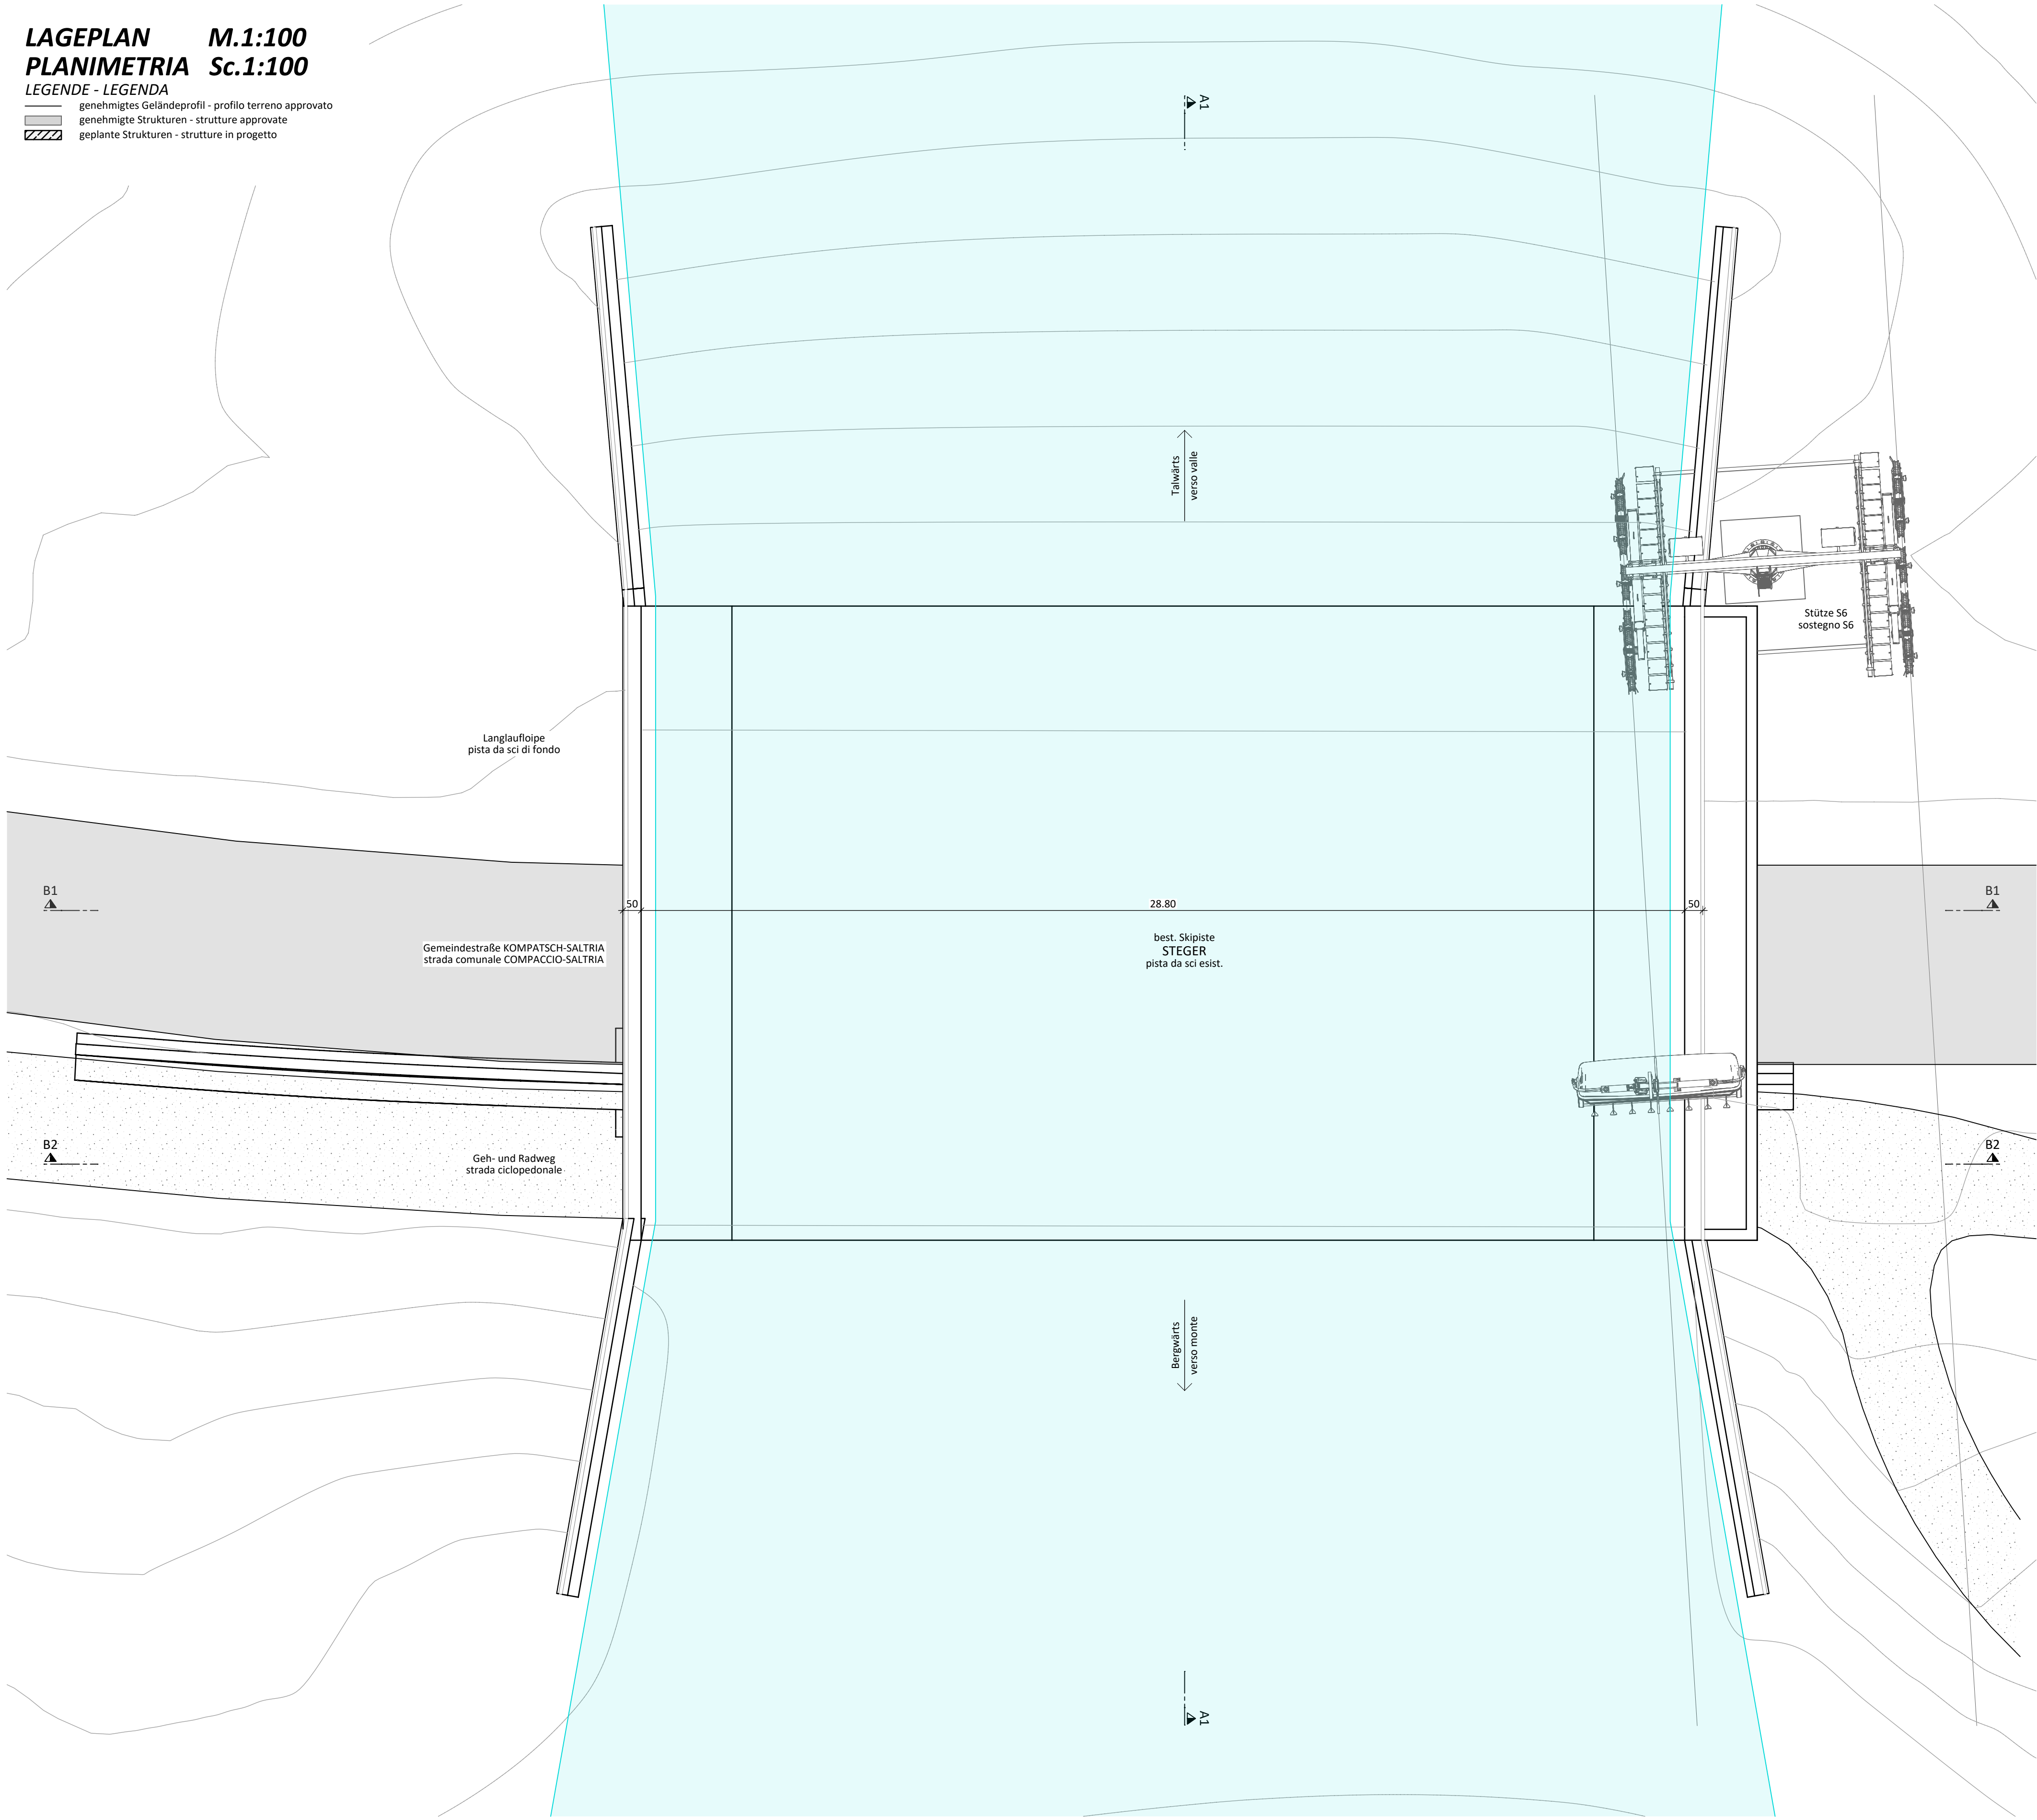

Gemeinde Kastelruth Comune di Castelrotto		Aut. Prov. Bozen - Südtirol Prov. Aut. di Bolzano - Alto Adige	
Bauherr / Committente			
Ideallifte GmbH / S.r.l.		 IDEALLIFTE SEISER ALM	
I-39040 Kastelruth / Castelrotto (BZ) via Piz / Piz, 33 Telefon / Telefono: +39 0471/727805 E-Mail / e-mail: info@mooshuette.it PEC-Adresse / indirizzo PEC: idealliftegmbh@pec.it		vom Projektanten mit Sondervollmacht für den Bauherrn digital signiert firmato digitalmente dal progettista per il cliente con procura speciale Der Bauherr / Il committente	
Projekt		Progetto	
Variante Projekt zum Definitiven Projekt, genehmigt mit Baugenehmigung Nr. 68/2026 vom 21.05.2026 "Neue Aufstiegsanlage STEGER-DELLAI"		Progetto di variante al progetto definitivo, autorizzato con permesso di costruire n. 68/2026 del 21.05.2026 "Nuovo impianto di risalita STEGER-DELLAI"	
Dokumentensatz		Elenco documenti	
VARIANTE PROJEKT		Juli 2026	PROGETTO DI VARIANTE Luglio 2026
Inhalt		Contenuto	
04 ENDSTAND (VARIANTE) STRASSENUNTERFÜHRUNG		04 STATO FINALE (VARIANTE) SOTTOPASSO STRADALE	
Legeplan		1:100	Planimetria 1:100



via Crode Rosse, 1
I-38054 Primiero San Martino di Castrozza (TN)
tel.: 0439 769335 - fax: 0439 767014 - cell.: 392 9436605
e-mail: info@ingmontagna.it


dr. ing. Andrea Boghetto
cellulare: 348 4423786
e-mail: boghetto@ingmontagna.it
p. iva: 02362430221

ORDINE DEGLI INGEGNERI
DELLA PROV. DI TRENTO
dott. ing. ANDREA BOGHETTO
ISCRIZIONE ALBO N°1345
mit digitaler Unterschrift unterzeichnet
sottoscritto con firma digitale
Der Projektant / Il progettista

Datum Data	Projektleiter Capo progetto	Bearbeiter Elaboratore	Prüfer Controllore	Freigabe Approvazione	Projektnummer Numero progetto
Luglio 2026	A. Boghetto	L. Mott	S. Scalet	A. Boghetto	I2625
Datum Data	Bearbeiter Elaboratore	Rev. Rev.	Art der Änderung Tipo di modifica		Dokumentnummer Numero documento
31.07.2026	D. Doff Sotta	0	Progetto di variante - Variante Projekt		I2625ALL2441
					Satz / Elenco
					VAR 2026
					Anlage / Allegato
					04.03A

GRUNDRISS M.1:100
PIANTA Sc.1:100


LEGENDE - LEGENDA
genehmigtes Geländeprofil - profilo terreno approvato
genehmigte Strukturen - strutture approvate
geplante Strukturen - strutture in progetto

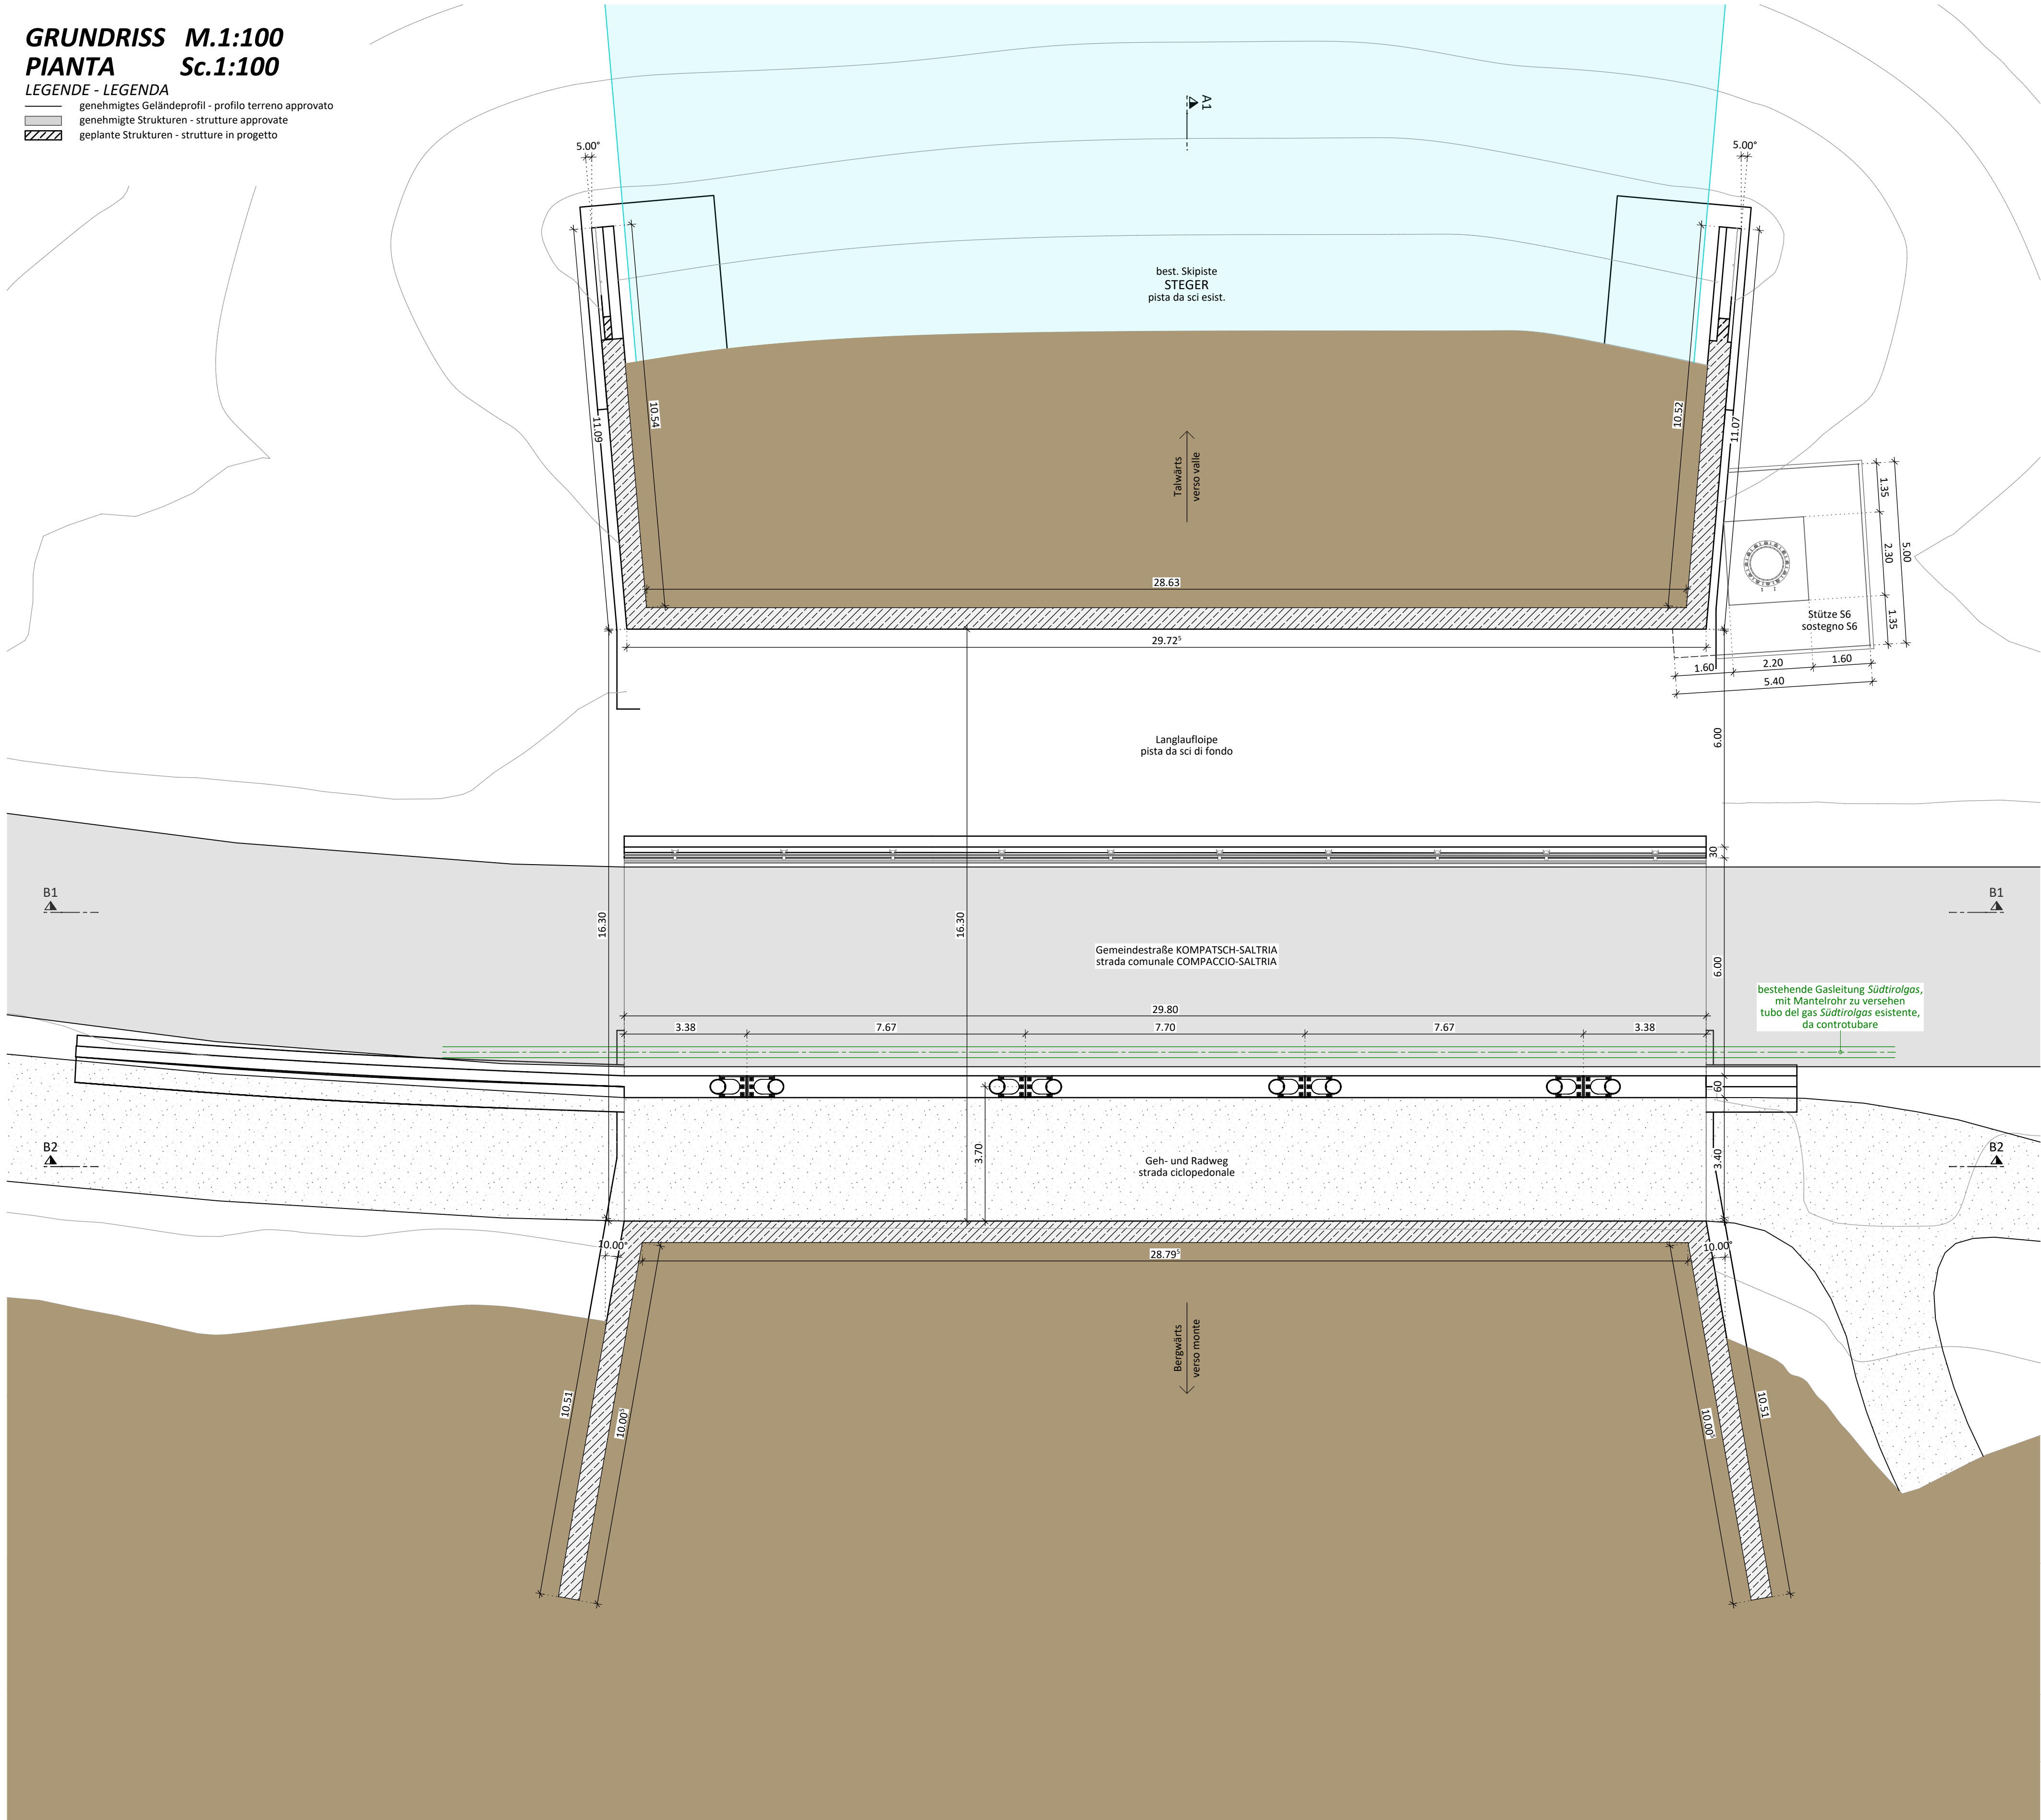

Gemeinde Kastelruth Comune di Castelrotto		Aut. Prov. Bozen - Südtirol Prov. Aut. di Bolzano - Alto Adige	
Bauherr / Committente			
Ideallifte GmbH / S.r.l.		IDEALLIFTE SEISER ALM vom Projektanten mit Sondervollmacht für den Bauherrn digital signiert firmato digitalmente dal progettista per il cliente con procura speciale Der Bauherr / Il committente	
I-39040 Kastelruth / Castelrotto (BZ) via Piz / Piz, 33 Telefon / Telefono: +39 0471/727805 E-Mail / e-mail: info@mooshuette.it PEC-Adresse / indirizzo PEC: idealliftegmbh@pec.it			
Projekt		Progetto	
Variante Projekt zum Definitiven Projekt, genehmigt mit Baugenehmigung Nr. 68/2026 vom 21.05.2026 "Neue Aufstiegsanlage STEGER-DELLAI"		Progetto di variante al progetto definitivo, autorizzato con permesso di costruire n. 68/2026 del 21.05.2026 "Nuovo impianto di risalita STEGER-DELLAI"	
Dokumentensatz		Elenco documenti	
VARIANTE PROJEKT		Juli 2026	PROGETTO DI VARIANTE Luglio 2026
Inhalt		Contenuto	
04 ENDSTAND (VARIANTE) STRASSENUNTERFÜHRUNG		04 STATO FINALE (VARIANTE) SOTTOPASSO STRADALE	
Grundriss		1:100	Pianta 1:100


SCHNITT B1 M.1:100
SEZIONE B1 Sc.1:100

LEGENDE - LEGENDA
genehmigtes Geländeprofil - profilo terreno approvato
genehmigte Strukturen - strutture approvate
geplante Strukturen - strutture in progetto

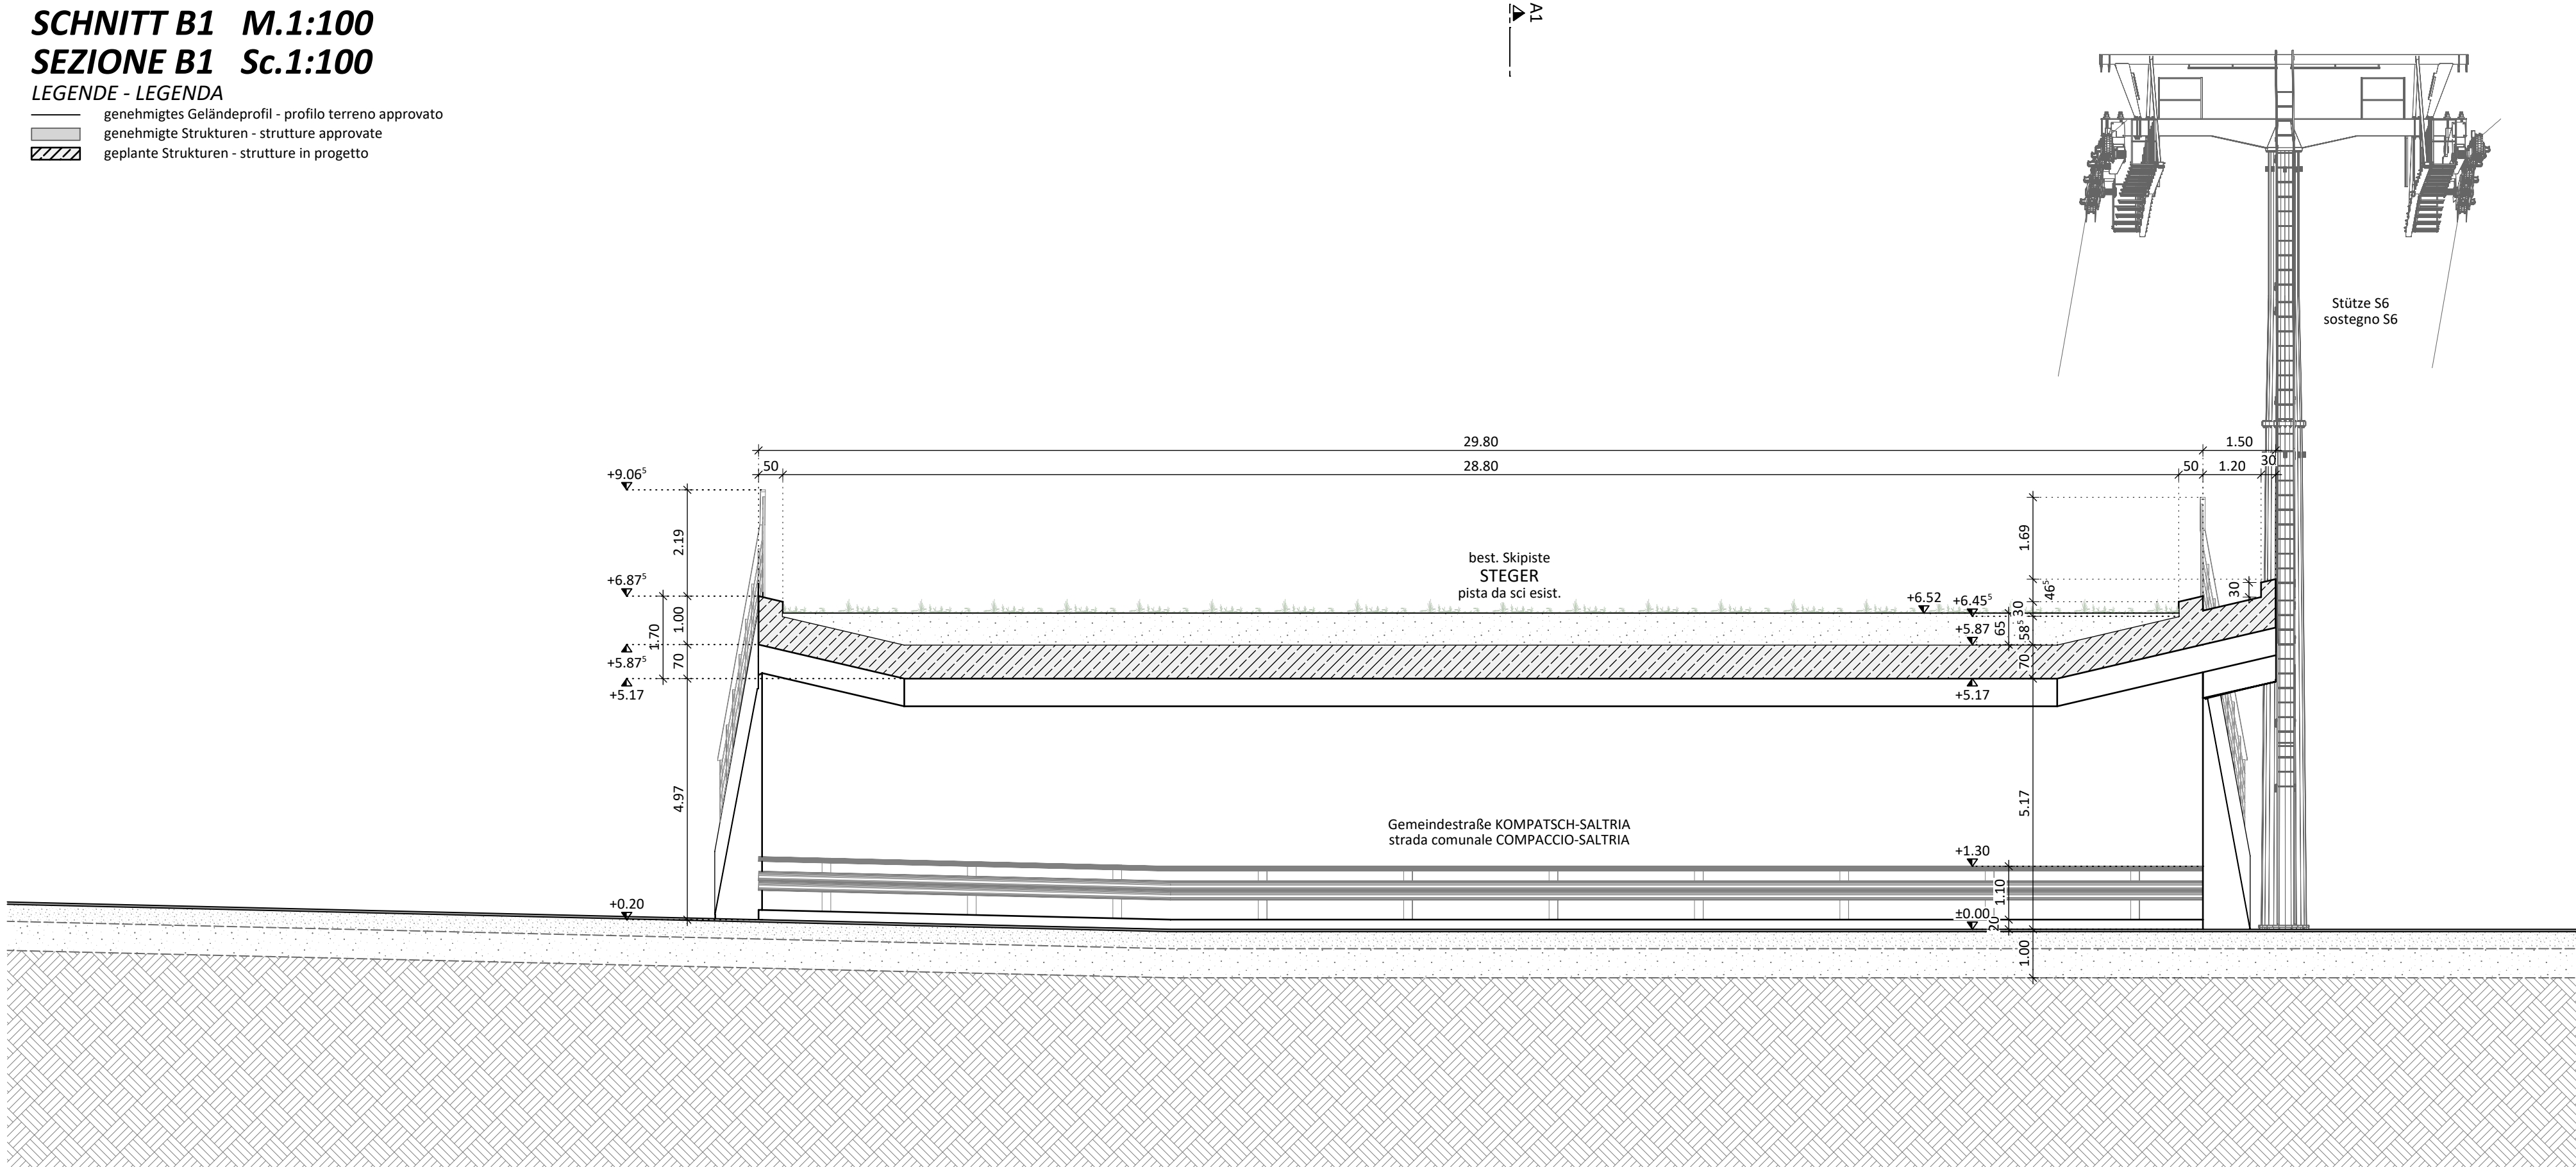


SCHNITT B2 M.1:100
SEZIONE B2 Sc.1:100

LEGENDE - LEGENDA
genehmigtes Geländeprofil - profilo terreno approvato
genehmigte Strukturen - strutture approvate
geplante Strukturen - strutture in progetto

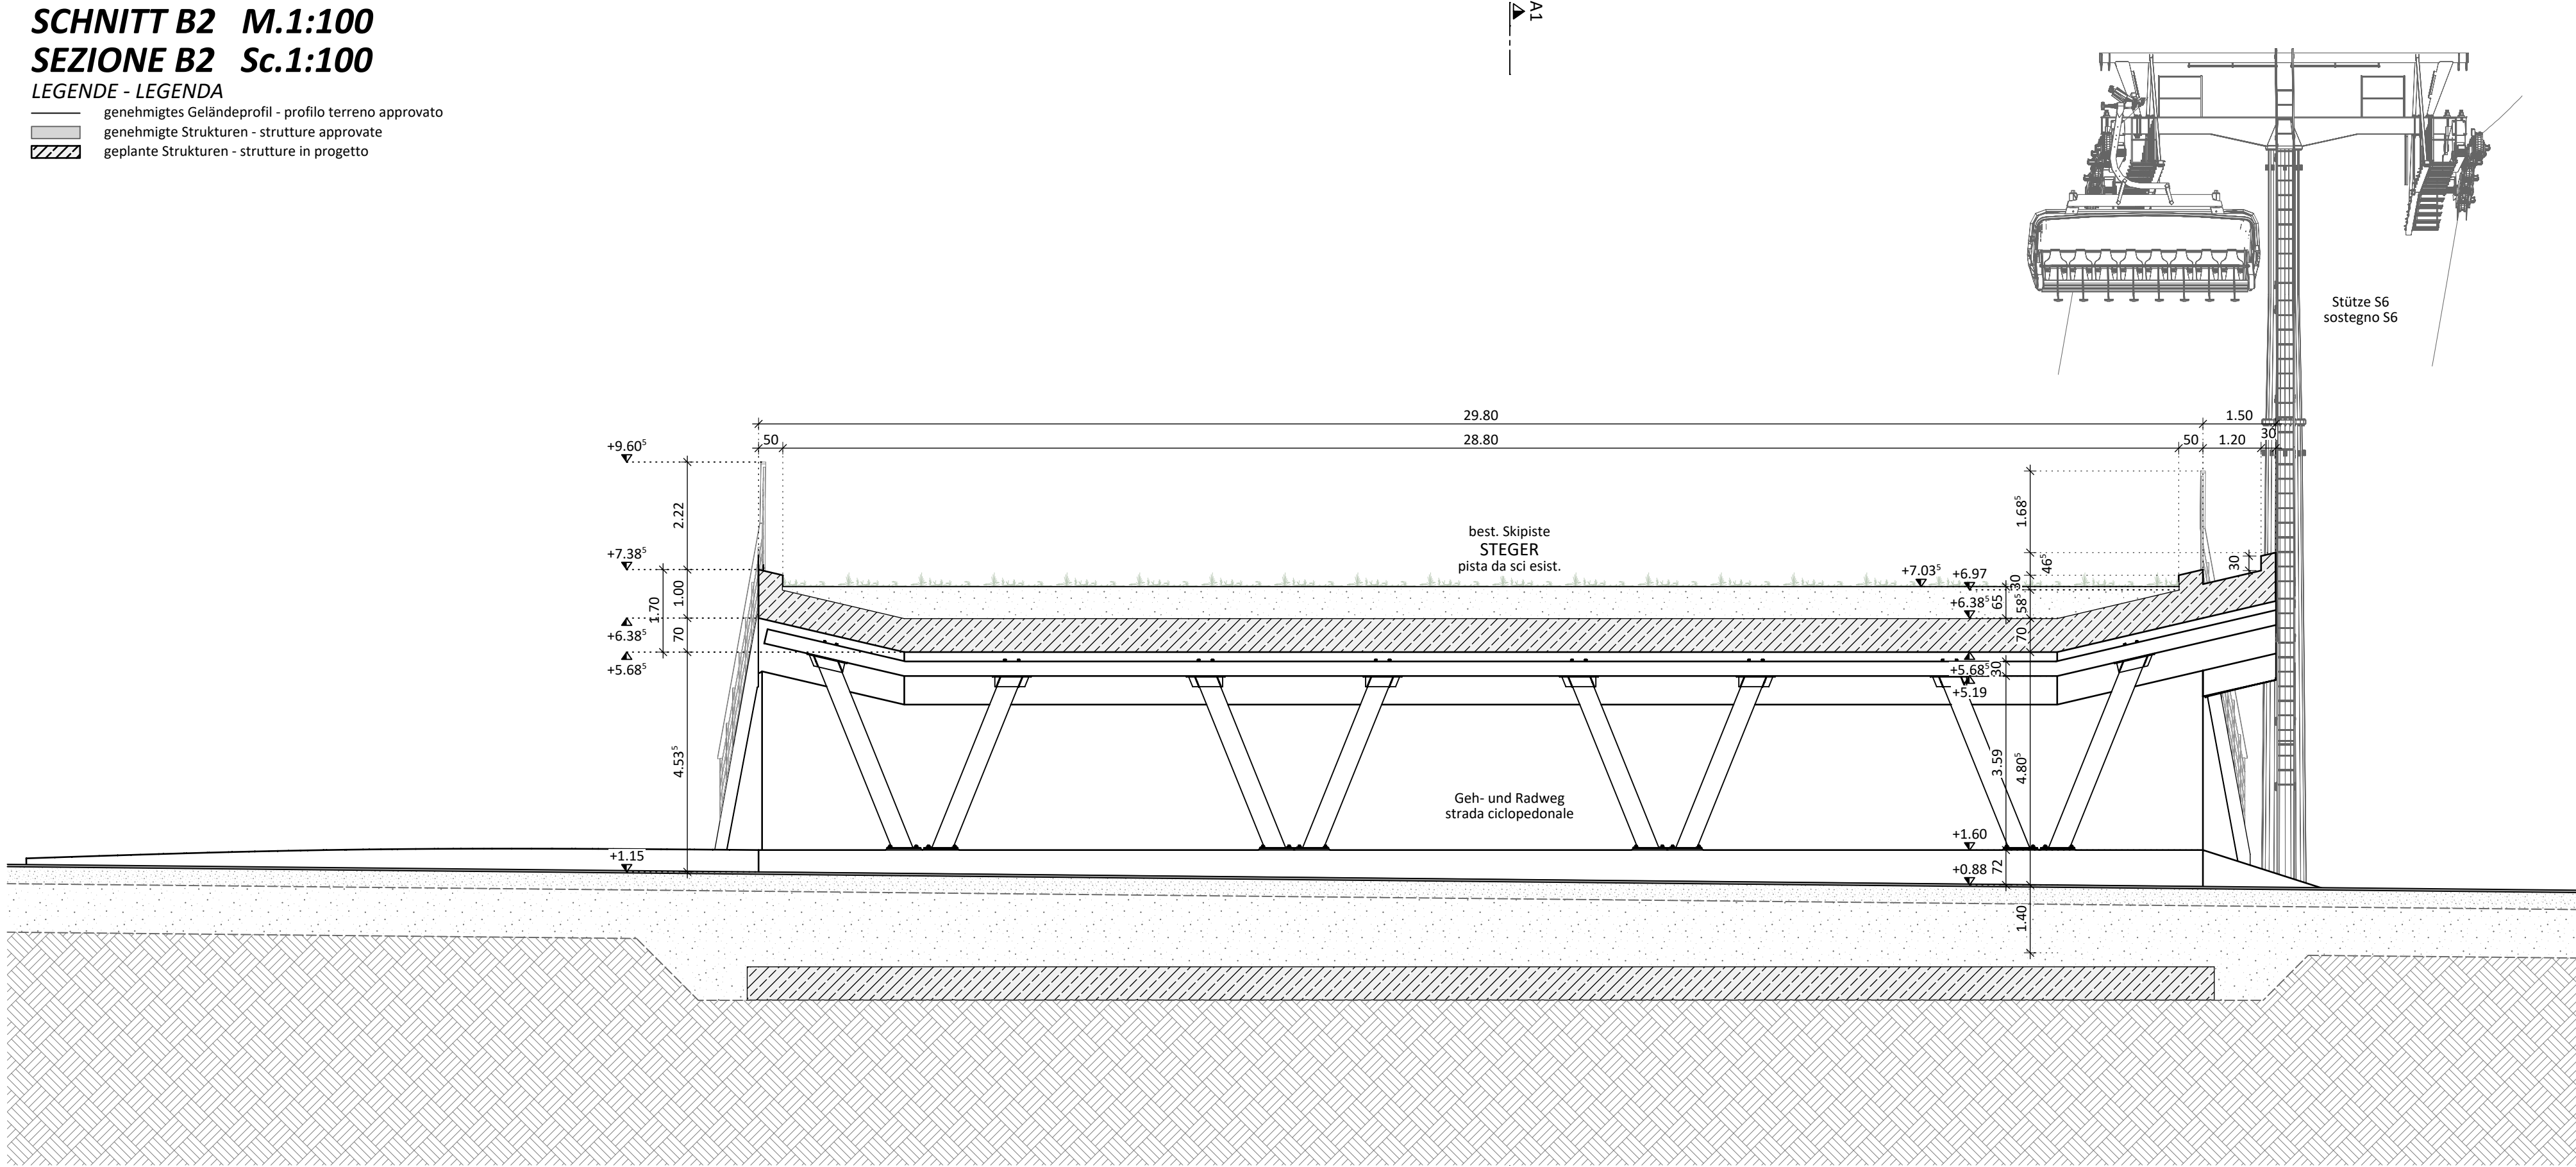

SCHNITT A1 M.1:100
SEZIONE A1 Sc.1:100

LEGENDE - LEGENDA
genehmigtes Geländeprofil - profilo terreno approvato
genehmigte Strukturen - strutture approvate
geplante Strukturen - strutture in progetto

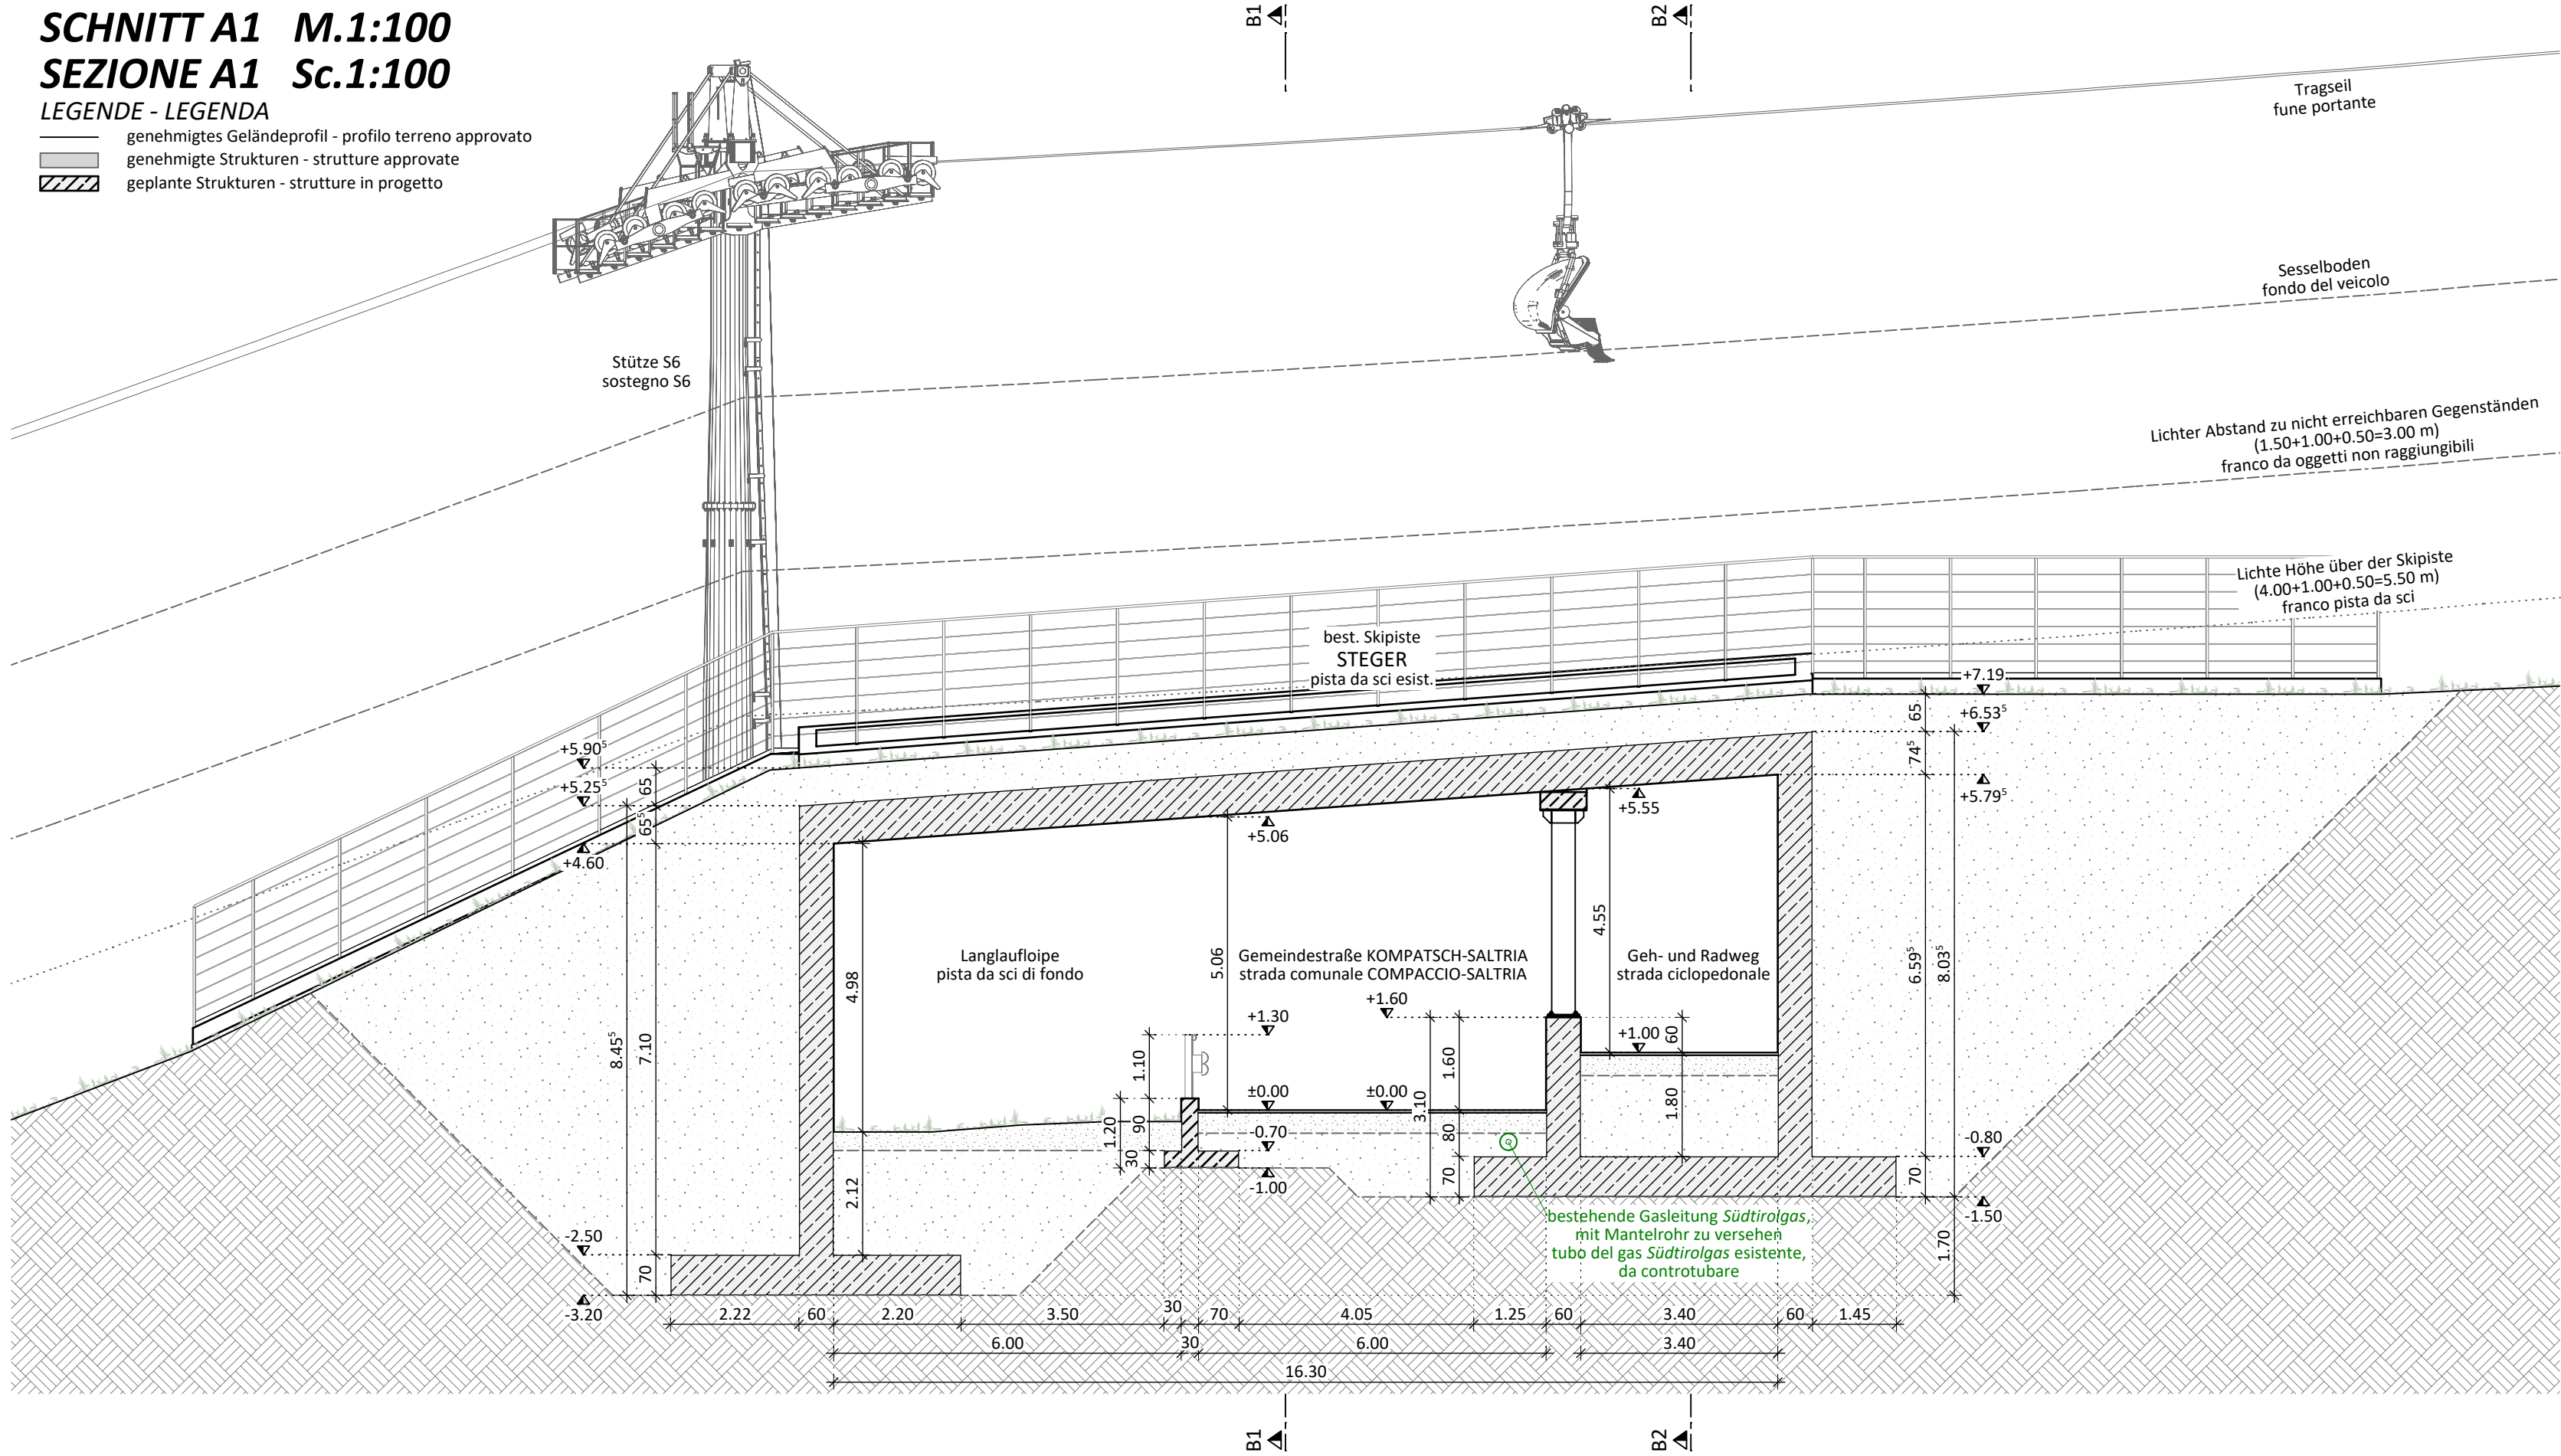

Gemeinde Kastelruth
Comune di Castelrotto

Aut. Prov. Bozen - Südtirol
Prov. Aut. di Bolzano - Alto Adige

Bauherr / Committente

Ideallifte GmbH / S.r.l.



I-39040 Kastelruth / Castelrotto (BZ)
via Piz / Piz, 33
Telefon / Telefono: +39 0471/727805
E-Mail / e-mail: info@mooshuette.it
PEC-Adresse / indirizzo PEC: idealliftegmbh@pec.it

vom Projektanten mit Sondervollmacht
für den Bauherrn digital signiert
firmato digitalmente dal progettista
per il cliente con procura speciale
Der Bauherr / il committente

Projekt	Progetto
Variante Projekt zum Definitiven Projekt, genehmigt mit Baugenehmigung Nr. 68/2026 vom 21.05.2026 "Neue Aufstiegsanlage STEGER-DELLAI"	Progetto di variante al progetto definitivo, autorizzato con permesso di costruire n. 68/2026 del 21.05.2026 "Nuovo impianto di risalita STEGER-DELLAI"

Dokumentensatz	Elenco documenti
VARIANTE PROJEKT Juli 2026	PROGETTO DI VARIANTE Luglio 2026
Inhalt	Contenuto
04 ENDSTAND (VARIANTE) STRASSENUNTERFÜHRUNG Schnitte 1:100	04 STATO FINALE (VARIANTE) SOTTOPASSO STRADALE Sezioni 1:100

Studio
Ingegneria per la Montagna
di Boghetto Andrea
Via Cridle Rosta, 1
I-38054 Primiero San Martino di Castrozza (TN)
tel. 0439 769335 - fax: 0439 767024 - cell. 392 9436605
e-mail: boghetto@ingmontagna.it
p.iva: 02362430221

ORDINE DEGLI INGEGNERI
DELLA PROV. DI TRENTO
dott. ing. ANDREA BOGHETTO
ISCRIZIONE ALBO N°1345
mit digitaler Unterschrift unterzeichnet
sottoscritto con firma digitale
Der Projektant / il progettista

Datum Data	Projektleiter Capo progetto	Bearbeiter Elaboratore	Prüfer Controllore	Freigabe Approvazione	Projektnummer Numero progetto
Luglio 2026	A. Boghetto	L. Mott	S. Scalet	A. Boghetto	I2625
Datum Data	Bearbeiter Elaboratore	Rev. Rev.	Art der Änderung Tipo di modifica	Dokumentnummer Numero documento	
31.07.2026	D. Doff Sotta	0	Progetto di variante - Variante Projekt	I2625ALL2443	
				Satz / Elenco	
				VAR 2026	
				Anlage / Allegato	
				04.03C	

RENDERING STRASSENUNTERFÜHRUNG
RENDERING SOTTOPASSO STRADALE



Gemeinde Kastelruth
Comune di Castelrotto

Aut. Prov. Bozen - Südtirol
Prov. Aut. di Bolzano - Alto Adige

Bauherr / Committente

Ideallifte GmbH / S.r.l.

I-39040 Kastelruth / Castelrotto (BZ)
via Piz / Piz, 33
Telefon / Telefono: +39 0471/727805
E-Mail / e-mail: info@mooshuette.it
PEC-Adresse / indirizzo PEC: idealliftegmbh@pec.it



*vom Projektanten mit Sondervollmacht
für den Bauherrn digital signiert
firmato digitalmente dal progettista
per il cliente con procura speciale*

Der Bauherr / Il committente

Projekt	Progetto
---------	----------

Variante Projekt zum Definitiven Projekt, genehmigt mit Baugenehmigung Nr. 68/2026 vom 21.05.2026 "Neue Aufstiegsanlage STEGER-DELLAI"	Progetto di variante al progetto definitivo, autorizzato con permesso di costruire n. 68/2026 del 21.05.2026 "Nuovo impianto di risalita STEGER-DELLAI"
---	--

Dokumentensatz	Elenco documenti
----------------	------------------

VARIANTE PROJEKT	Juli 2026	PROGETTO DI VARIANTE	Luglio 2026
-------------------------	-----------	-----------------------------	-------------

Inhalt	Contenuto
--------	-----------

04 ENDSTAND (VARIANTE) STRASSENUNTERFÜHRUNG Rendering	04 STATO FINALE (VARIANTE) SOTTOPASSO STRADALE - Rendering
---	--



via Crøde Rosse, 1
I-38054 Primiero San Martino di Castrozza (TN)
tel.: 0439 769335 - fax: 0439 767014 - cell.: 392 9436605
e-mail: info@ingmontagna.it

dr. ing. Andrea Boghetto
cellulare: 348 4423766
e-mail: boghetto@ingmontagna.it
p. iva: 02362430221

ORDINE DEGLI INGEGNERI
DELLA PROV. DI TRENTO

dott. ing. ANDREA BOGHETTO
ISCRIZIONE ALBO N°1345

*mit digitaler Unterschrift unterzeichnet
sottoscritto con firma digitale*

Der Projektant / Il progettista

Datum Data	Projektleiter Capo progetto	Bearbeiter Elaboratore	Prüfer Controllore	Freigabe Approvazione	Projektnummer Numero progetto
Luglio 2026	A. Boghetto	L. Mott	S. Scalet	A. Boghetto	I2625
Datum Data	Bearbeiter Elaboratore	Rev. Rev.	Art der Änderung Tipo di modifica		Dokumentnummer Numero documento
31.07.2026	D. Doff Sotta	0	Progetto di variante - Variante Projekt		I2625ALL2444
					Satz / Elenco
					VAR 2026
					Anlage / Allegato
					04.03D