
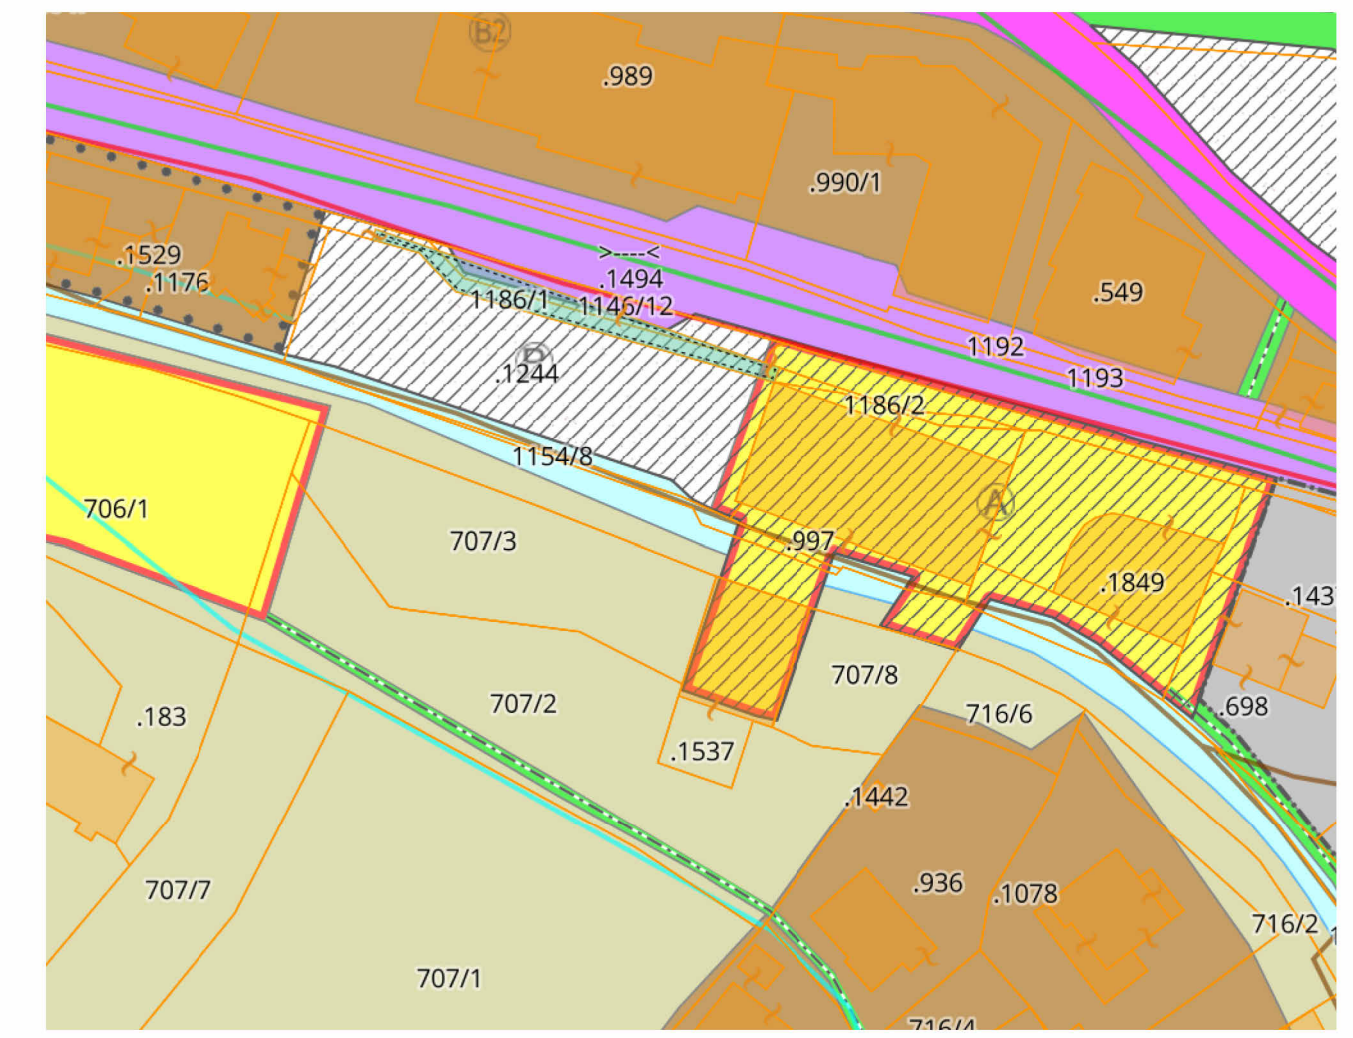


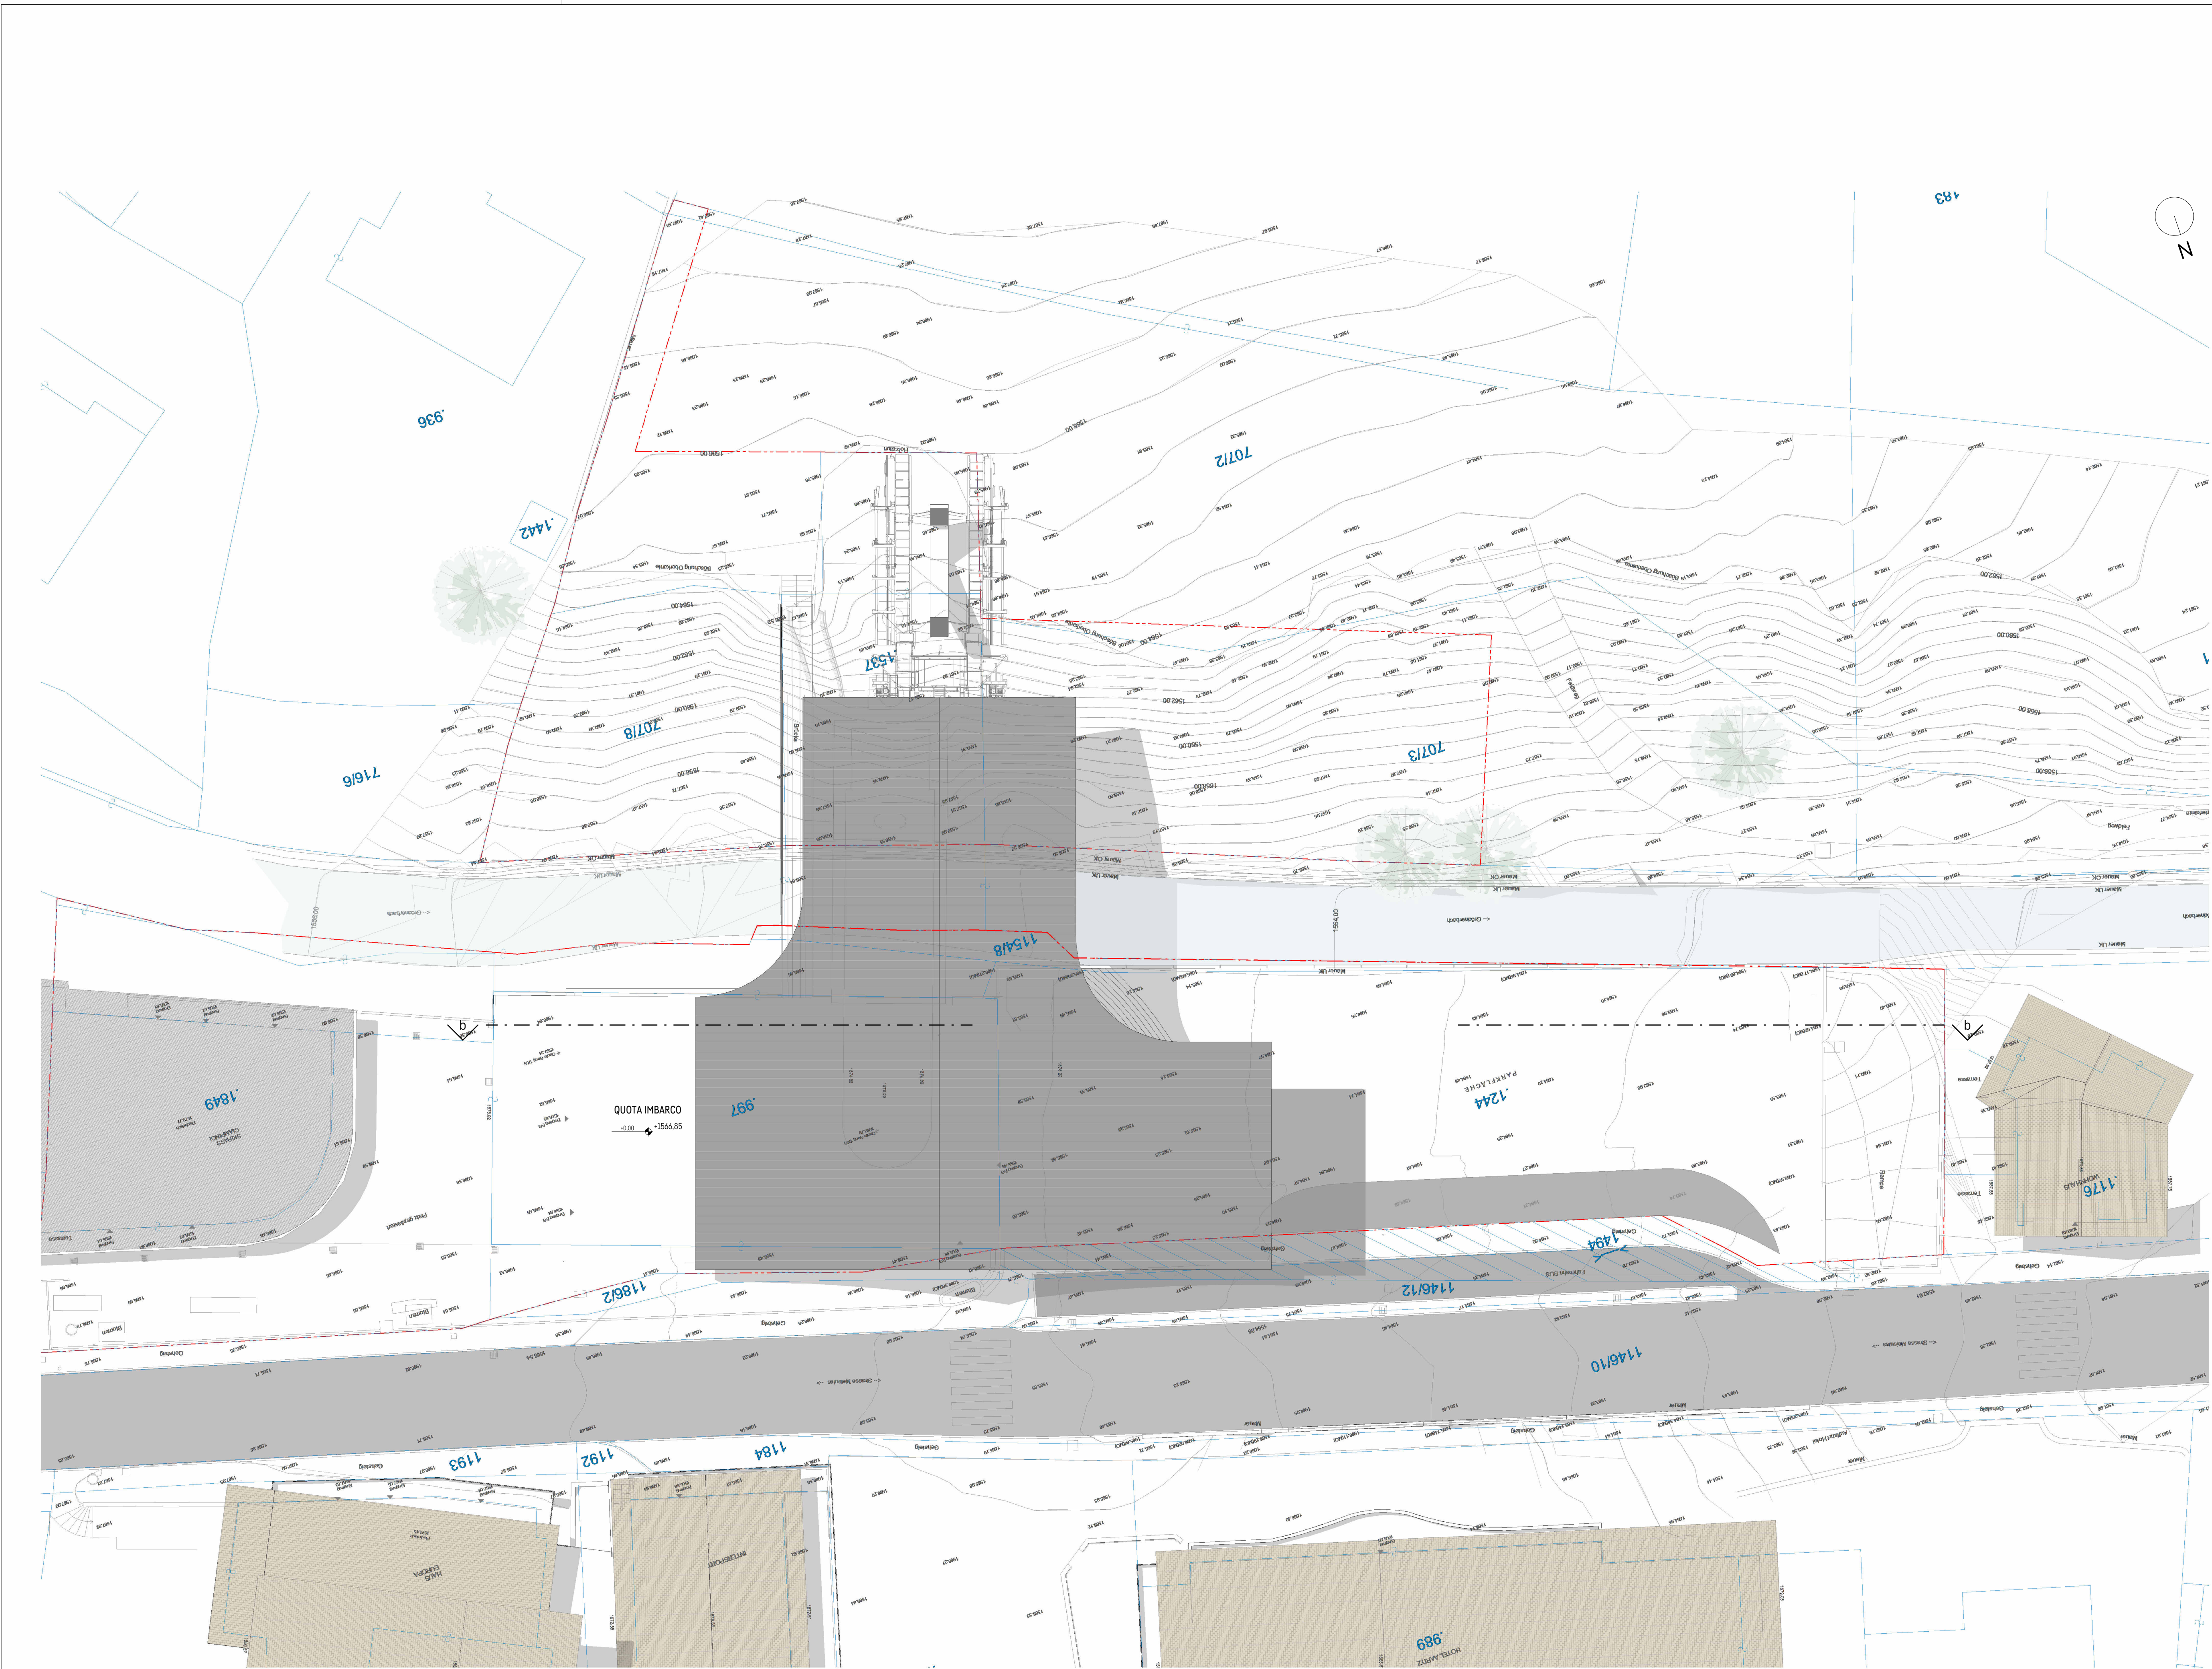

10.10.2025

Vorprojekt
Progetto preliminare
STATO FINALE

Demolizione e ricostruzione della cabinovia Ciampinoli e del ristorante presso la stazione di monte secondo l'art. 3 comma d) del DPR 380/2001. C.C. 794 Selva di Val Gardena; P.ed. 1244, 1849, 997, 1537, P.1:707/8, 707/2, 707/3, 1154/8; P.ed. 998.

Seilbahnen CIAMPINOLI AG
Str. Meisules 250 I 39048 Selva di Val Gardena (BZ)
P.IVA Nr. 00100980218

Digital signed vom Techniker mit Sondervollmacht.

Stazione Valle

PLANIMETRIA 1:200
ESTRATTO CATASTO 1:1000
ESTRATTO PUC 1:1000

04-01A







Studio Ingegneria per la Montagna
Via Croce Rossa 1 - 39034 Primiero San Martino di Castrozza (TN)
T +39 0461 90520 / info@ingegneriamontagna.it





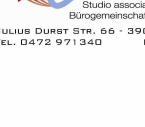




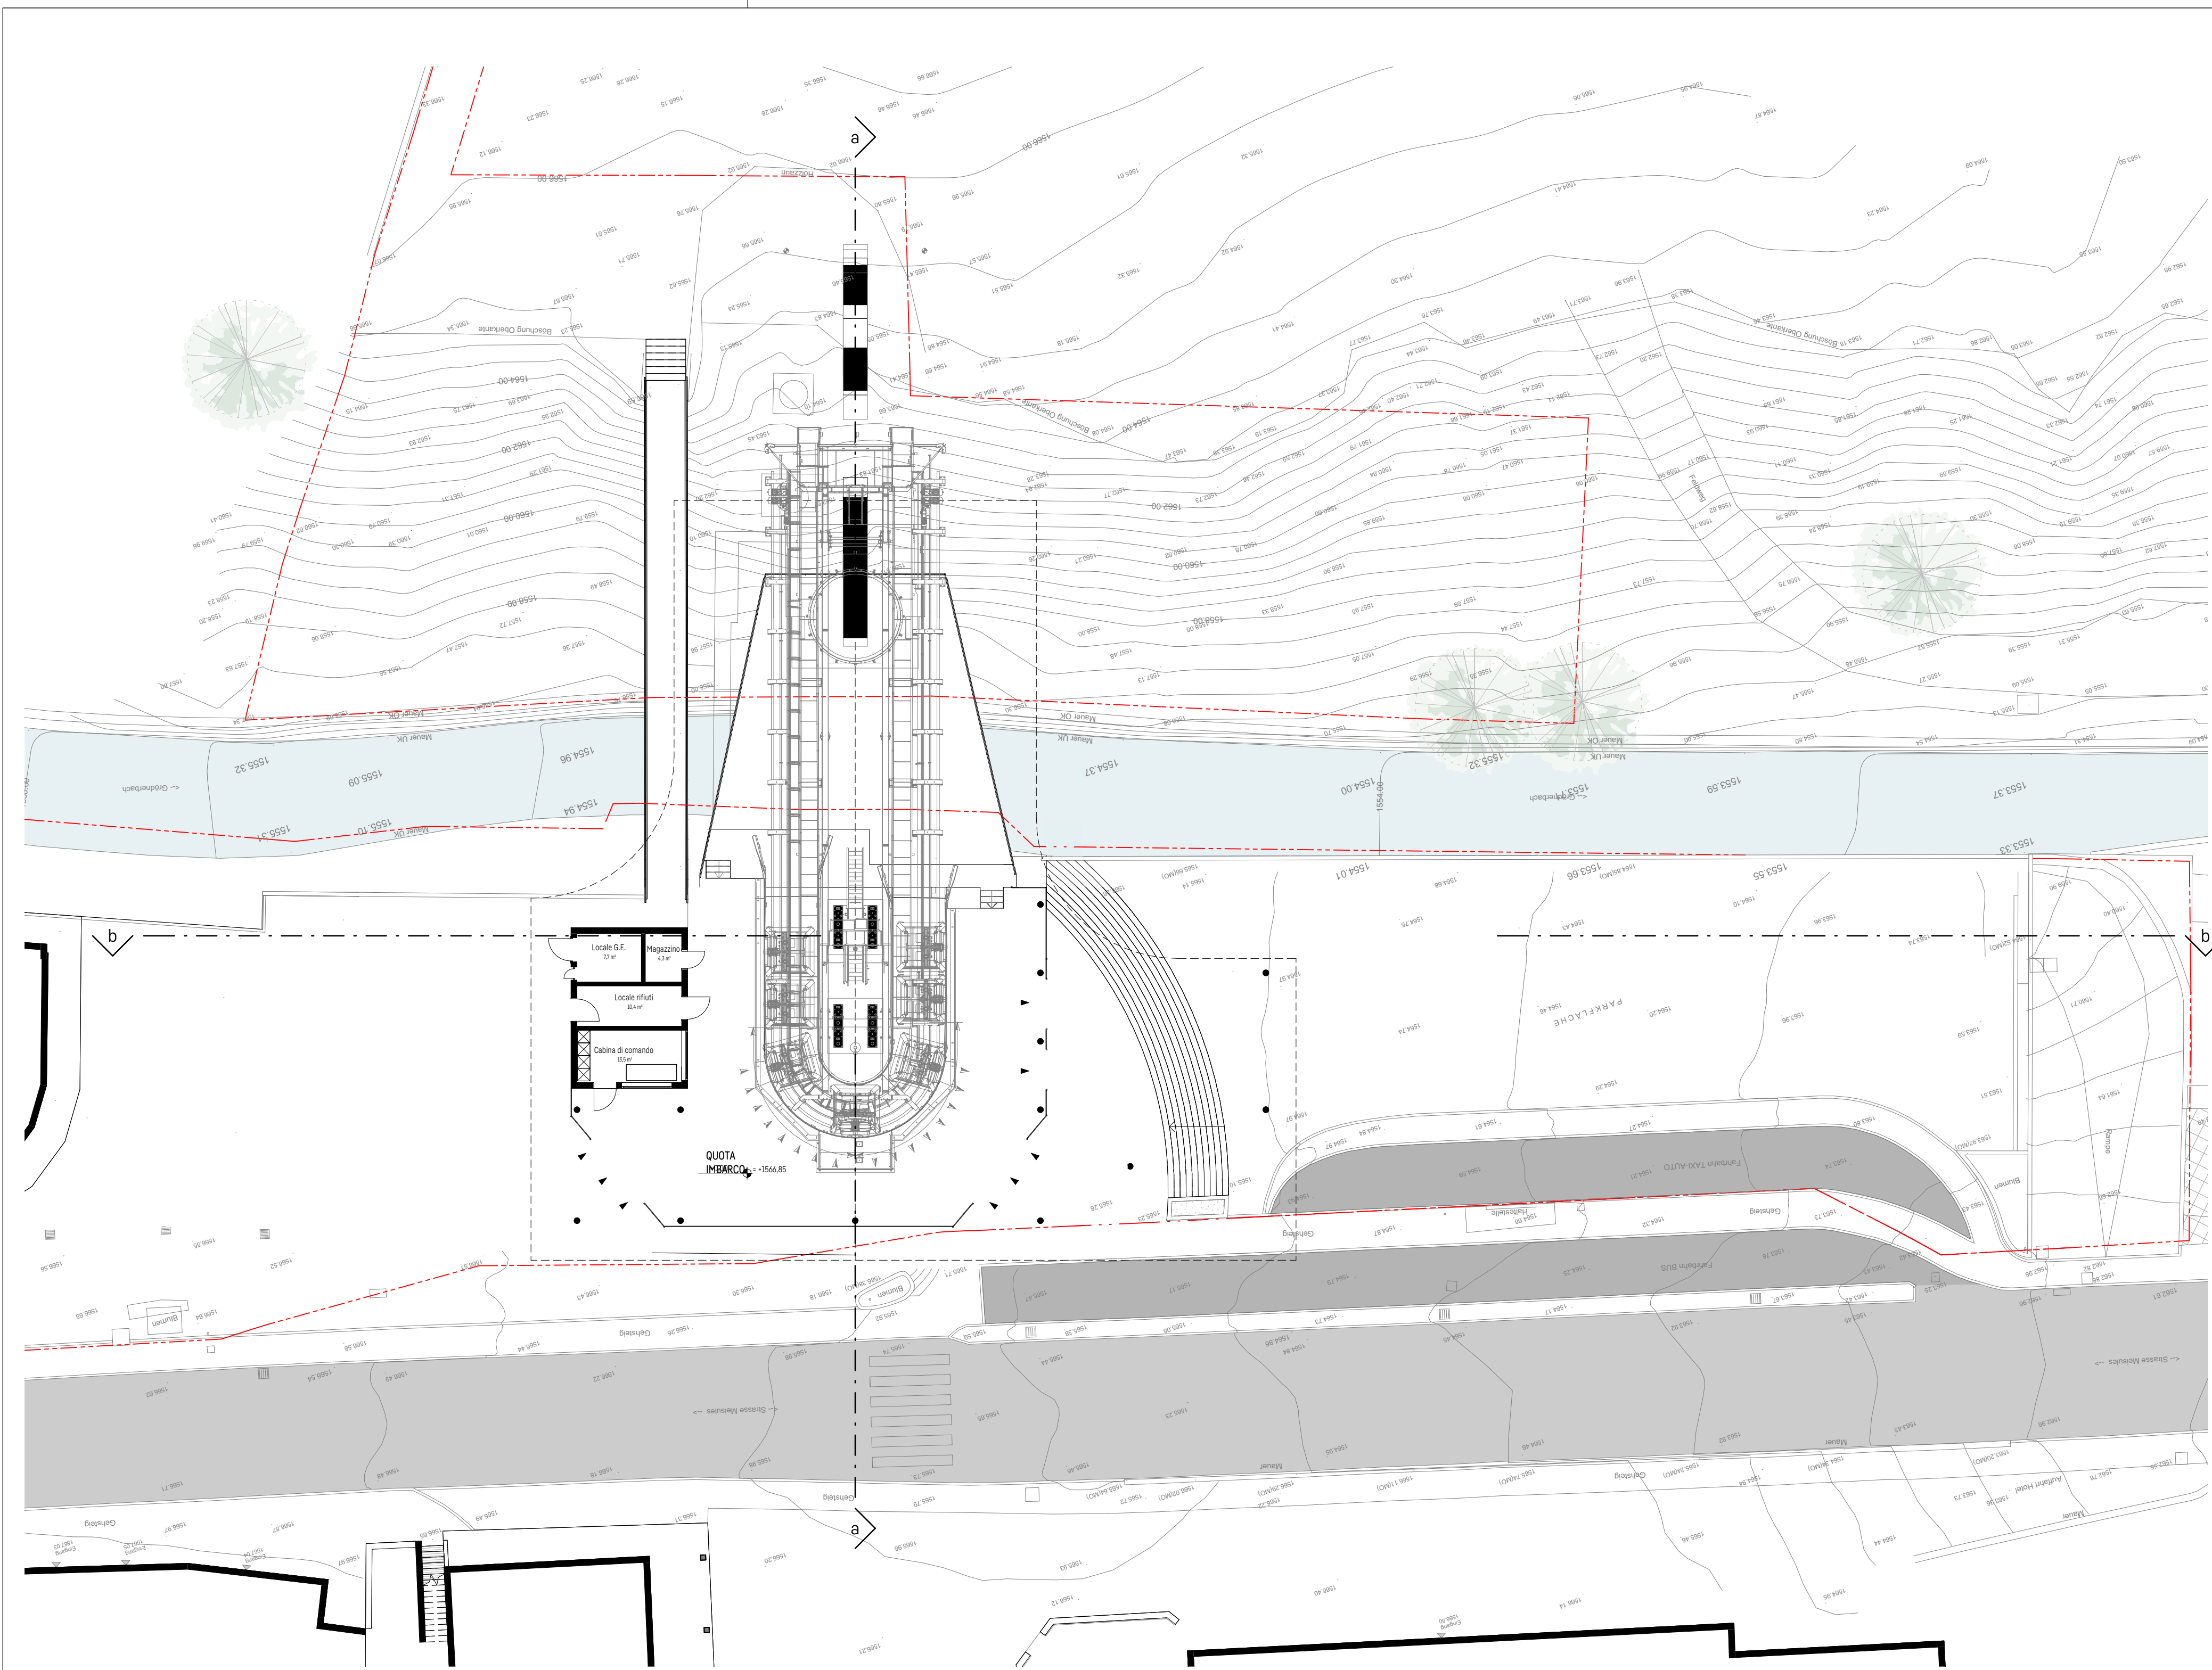

10.10.2025
Vorprojekt
Progetto preliminare
STATO FINALE

Demolizione e ricostruzione della cabinovia Ciampinói e del ristorante presso la stazione di monte secondo l'art. 3 comma d) del DPR 380/2001. C.C. 794 Selva di Val Gardena; P.ed. 1244, 1849, 997, 1537, P.f.707/8, 707/2, 707/3, 1154/8; P.ed. 998.

Seilbahnen CIAMPINÓI AG
Str. Meisules 250 I 39048 Selva di Val Gardena (BZ)
P.IVA Nr. 00100980218

Digital signiert vom Techniker mit Sondervollmacht.


Stazione Valle
PIANTA QUOTA IMBARCO

1 : 200

04-01B



Studio
Ingegneria per la Montagna
di Boghetto Andrea

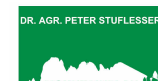



ASAGIO Architecture GmbH / SA
Dr. arch. Armin Sailer / Dr. arch. Gian Marco Giovannini
Dr. arch. Michael Sailer / Dr. arch. Thomas Volgger
Brunnengasse 3 / Via Bruna, 3 - 39042 Brunico / Bressanone (BZ)
T +39 0472 211930 / office@asagio.it

Studio Ingegneria per la Montagna
Via Croce Rossa 1 - 38054 Primiero San Martino di Castrozza (TN)
T +39 0461 769332 / info@montagnapien.it

Dott. Agr. Peter Stufessser
Via Volta 3/G - 39100 Bolzano (BZ)

Geo 3 - Studio associato di geologia applicata
Julius Dürst Strasse 66 - 39042 Brunico (BZ)

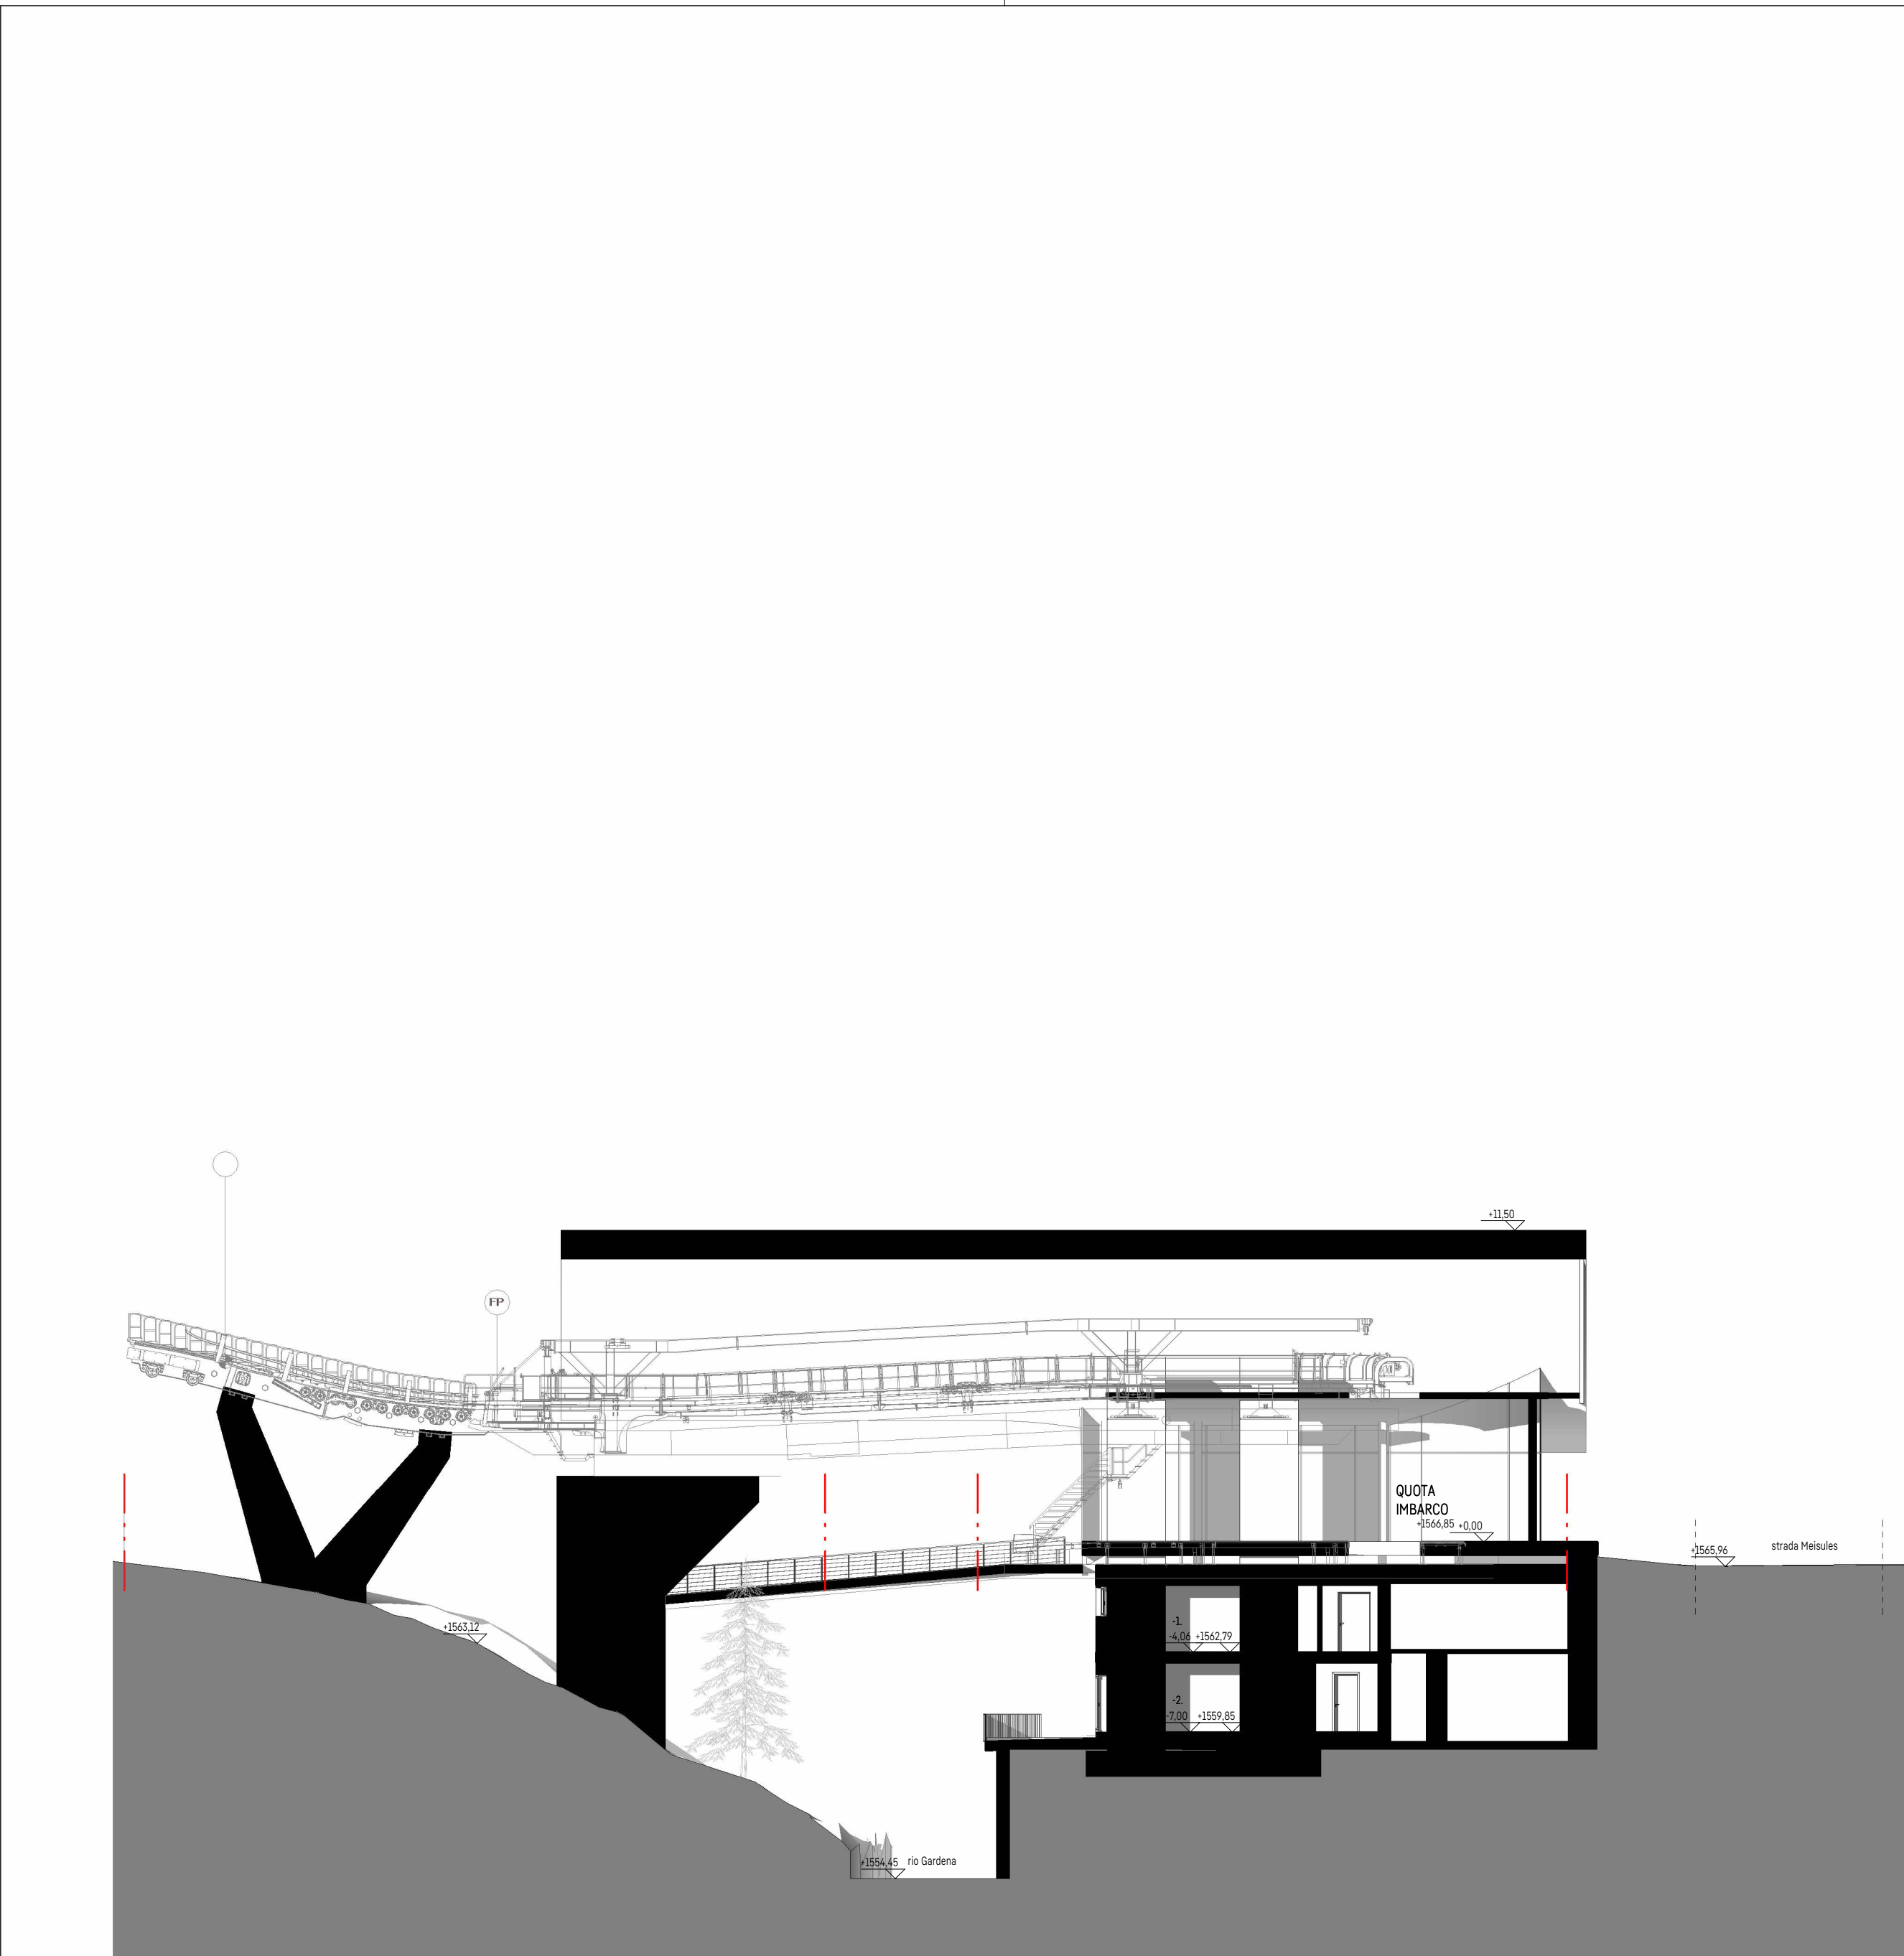

ASAGGIO Architecture GmbH / Srl
Dr. arch. Armin Seiler / Dr. arch. Gian Marco Giovannoli
Dr. arch. Michael Silberhagl / Dr. arch. Marion Volgger
Brungense 3 / Via Bruno 3 - 39042 Brunico / Bressanone (BZ)
T +39 0472 201930 / office@asaggio.it



Studio Ingegneria per la Montagna
Via Croce Rosse 1 - 38054 Primiero San Martino di Castrozza (TN)
T +39 0439 768335 / info@ingmontagna.it



Dott. Agr. Peter Stuflesser
Via Croce Rosse 1 - 38054 Primiero San Martino di Castrozza (TN)
T +39 0472 771340 / studio@geo-3.it



Geo 3 - Studio associato di geologia applicata
Dr. Geol. Maria-Luise Gögl / Dr. Geol. Giovanni Ronzani
Julius Duret Strasse 66 - 39042 Brunico (BZ)
T +39 0472 771340 / studio@geo-3.it

Julius Duret Str. 66 - 39042 Brunico (BZ)
P.IVA Nr. 00100980218

10.10.2025
Vorprojekt
Progetto preliminare
STATO FINALE

Demolizione e ricostruzione della cabinovia Ciampinoi e del ristorante presso la stazione di monte secondo l'art. 3 comma d) del DPR 380/2001. C.C. 794 Selva di Val Gardena; P.ed. 1244, 1849, 997, 1537, P.f.707/8, 707/2, 707/3, 1154/8; P.ed. 998.


Seilbahnen CIAMPINOI AG
Str. Meisules 250 I 39048 Selva di Val Gardena (BZ)
P.IVA Nr. 00100980218

Digital signiert vom Techniker mit Sondervollmacht.

Stazione Valle
SEZIONE AA

1 : 200

04-01C

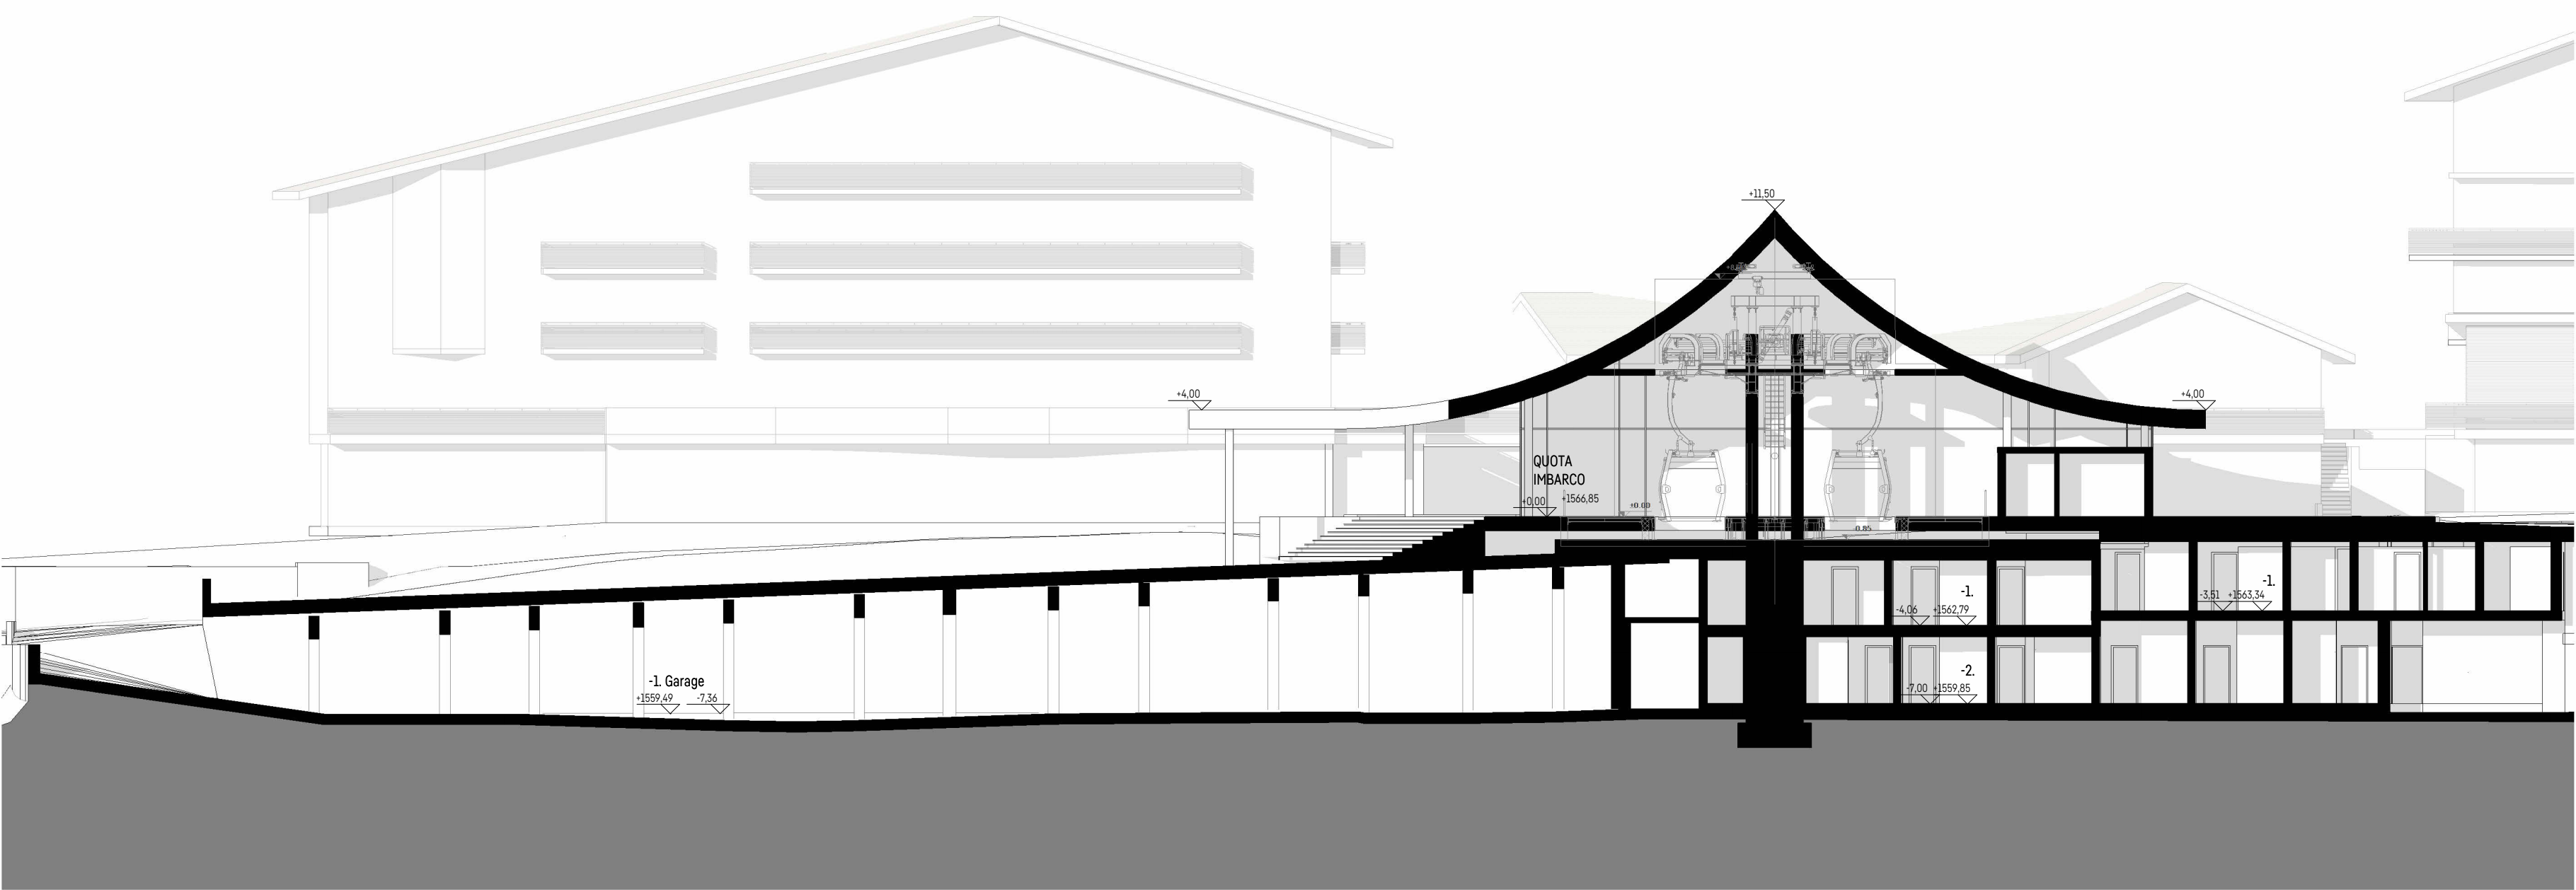

10.10.2025
Vorprojekt
Progetto preliminare
STATO FINALE

Demolizione e ricostruzione della cabinovia Ciampinoi e del ristorante presso la stazione di monte secondo l'art. 3 comma d) del DPR 380/2001. C.C. 794 Selva di Val Gardena; P.ed. 1244, 1849, 997, 1537, P.f.707/8, 707/2, 707/3, 1154/8; P.ed. 998.

Seilbahnen CIAMPINOI AG
Str. Meisules 250 I 39048 Selva di Val Gardena (BZ)
P.IVA Nr. 00100980218

Digital signiert vom Techniker mit Sondervollmacht.

Stazione Valle
SEZIONE BB

1 : 200

04-01D



Studio
Ingegneria per la Montagna
di Boghetto Andrea




ASAGGIO Architecture GmbH / BG
Dr. arch. Armin Sailer / Dr. arch. Gian Marco Giovannoli
Dr. arch. Michael Sillertshaus / Dr. arch. Florian Volgger
Brunoplatz 3 / Via Bruno 3, 39042 Brnen / Bressanone (BZ)
T +39 0472 231930 / office@asaggio.it

Studio Ingegneria per la Montagna
Via Croce Rossa 1 - 38054 Primiero San Martino di Castrozza (TN)
T +39 0463 769335 / info@ingmontagna.it

Dott. Agr. Peter Stuflesser
Via Volta 3/G - 39100 Bolzano (BZ)
T +39 0461 864232 / info@montinglen.it

Geo 3 - Studio associato di geologia applicata
Dr. ing. Fabio Luisi Sgar / Dr. ing. Giovanni Ronzani
Julius Durnt Strasse 66 - 39042 Brnen (BZ)
T +39 0472 971340 / studio@geo-3.it

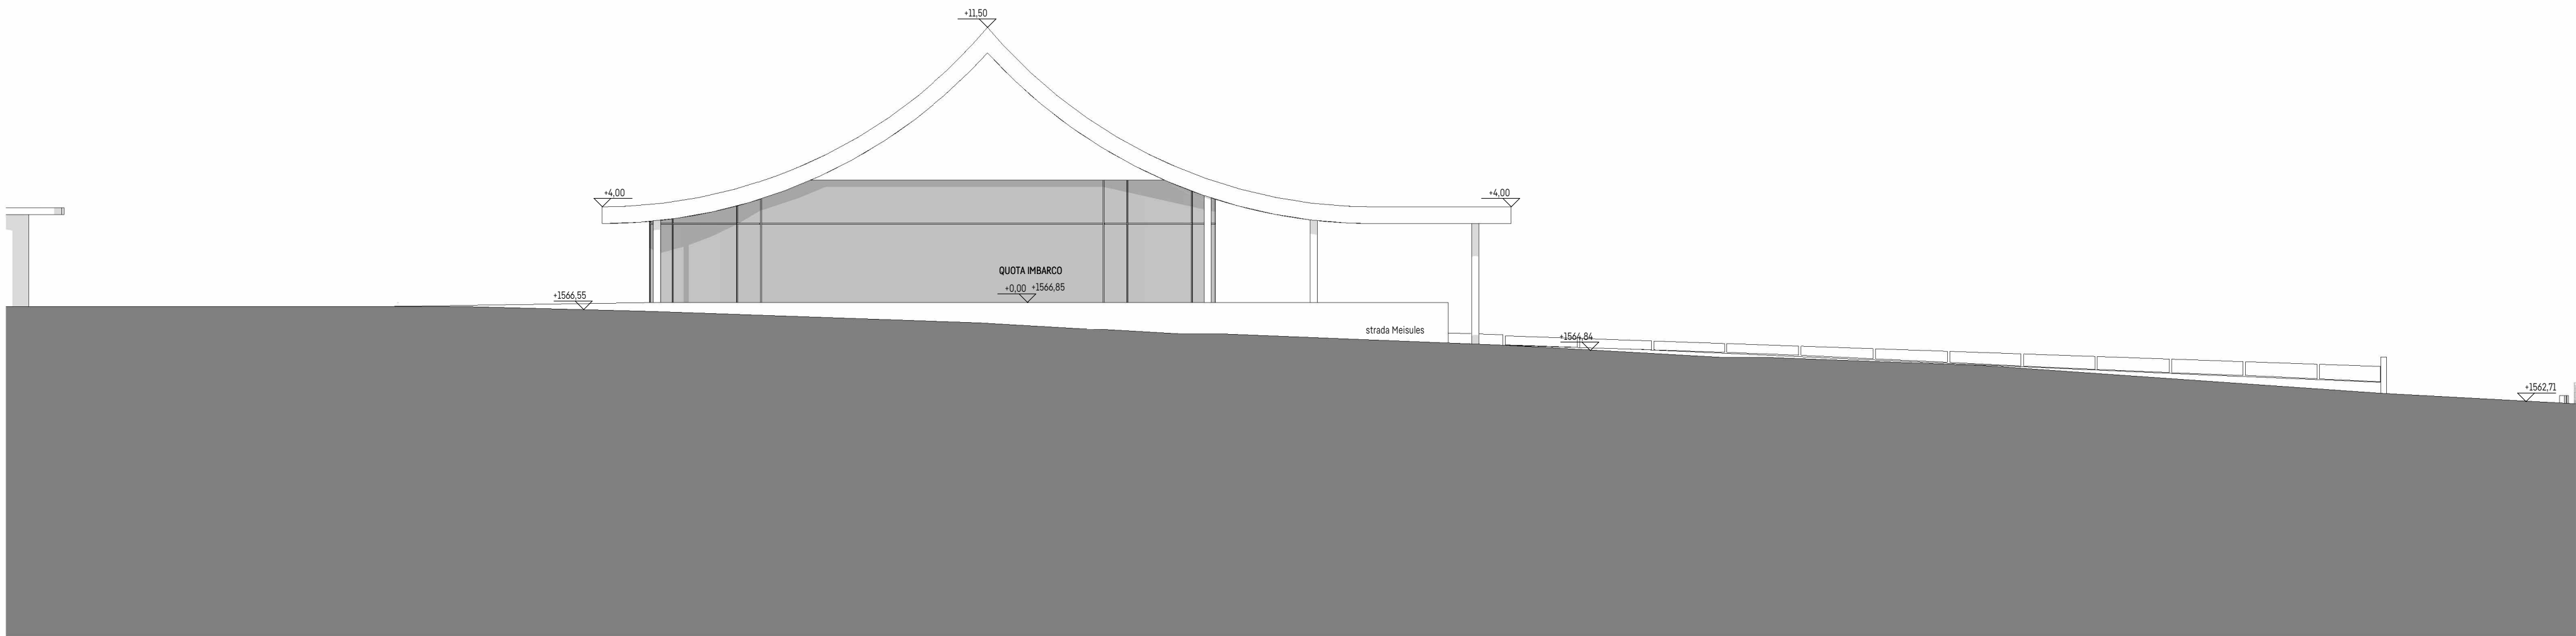

10.10.2025

Vorprojekt Progetto preliminare

STATO FINALE

Demolizione e ricostruzione della cabinovia Ciampinoini e del ristorante presso la stazione di monte secondo l'art. 3 comma dl del DPR 380/2001. C.C. 794 Selva di Val Gardena; P.ed. 1244, 1849, 997, 1537, P.f.707/8, 707/2, 707/3, 1154/8; P.ed. 998.

Seilbahnen CIAMPINOI AG
Str. Meisules 250 I 39048 Selva di Val Gardena (BZ)
P.IVA Nr. 00100980218

Digital signiert vom Techniker mit Sondervollmacht.

Stazione Valle
PROSPETTO NORD

1 : 200

04-01E



Studio
Ingegneria per la Montagna
di Boghetto Andrea




ASAGGIO Architects GmbH / BG
Dr. arch. Armin Sailer / Dr. arch. Gian Marco Giovannoli
Dr. arch. Michael Sailer / Dr. arch. Florian Volgger
Brunoplatz 3 / Via Bruno 3, 39042 Brunico / Bressanone (BZ)
T +39 0472 231930 / office@asaggio.it

Studio Ingegneria per la Montagna
Via Croce Rossa 1 - 38054 Primiero San Martino di Castrozza (TN)
T +39 0462 769335 / info@ingmontagna.it

Dott. Agr. Peter Stuflesser
Via Volta 3/G - 39100 Bolzano (BZ)
T +39 0471 864232 / info@montagnan.it

Geo 3 - Studio associato di geologia applicata
Dr. Geo. Fabio Luteri / Dr. Geo. Giovanni Ranzani
Julius Dürst Strasse 66 - 39042 Brunico (BZ)
T +39 0472 913407 / studio@geo-3.it

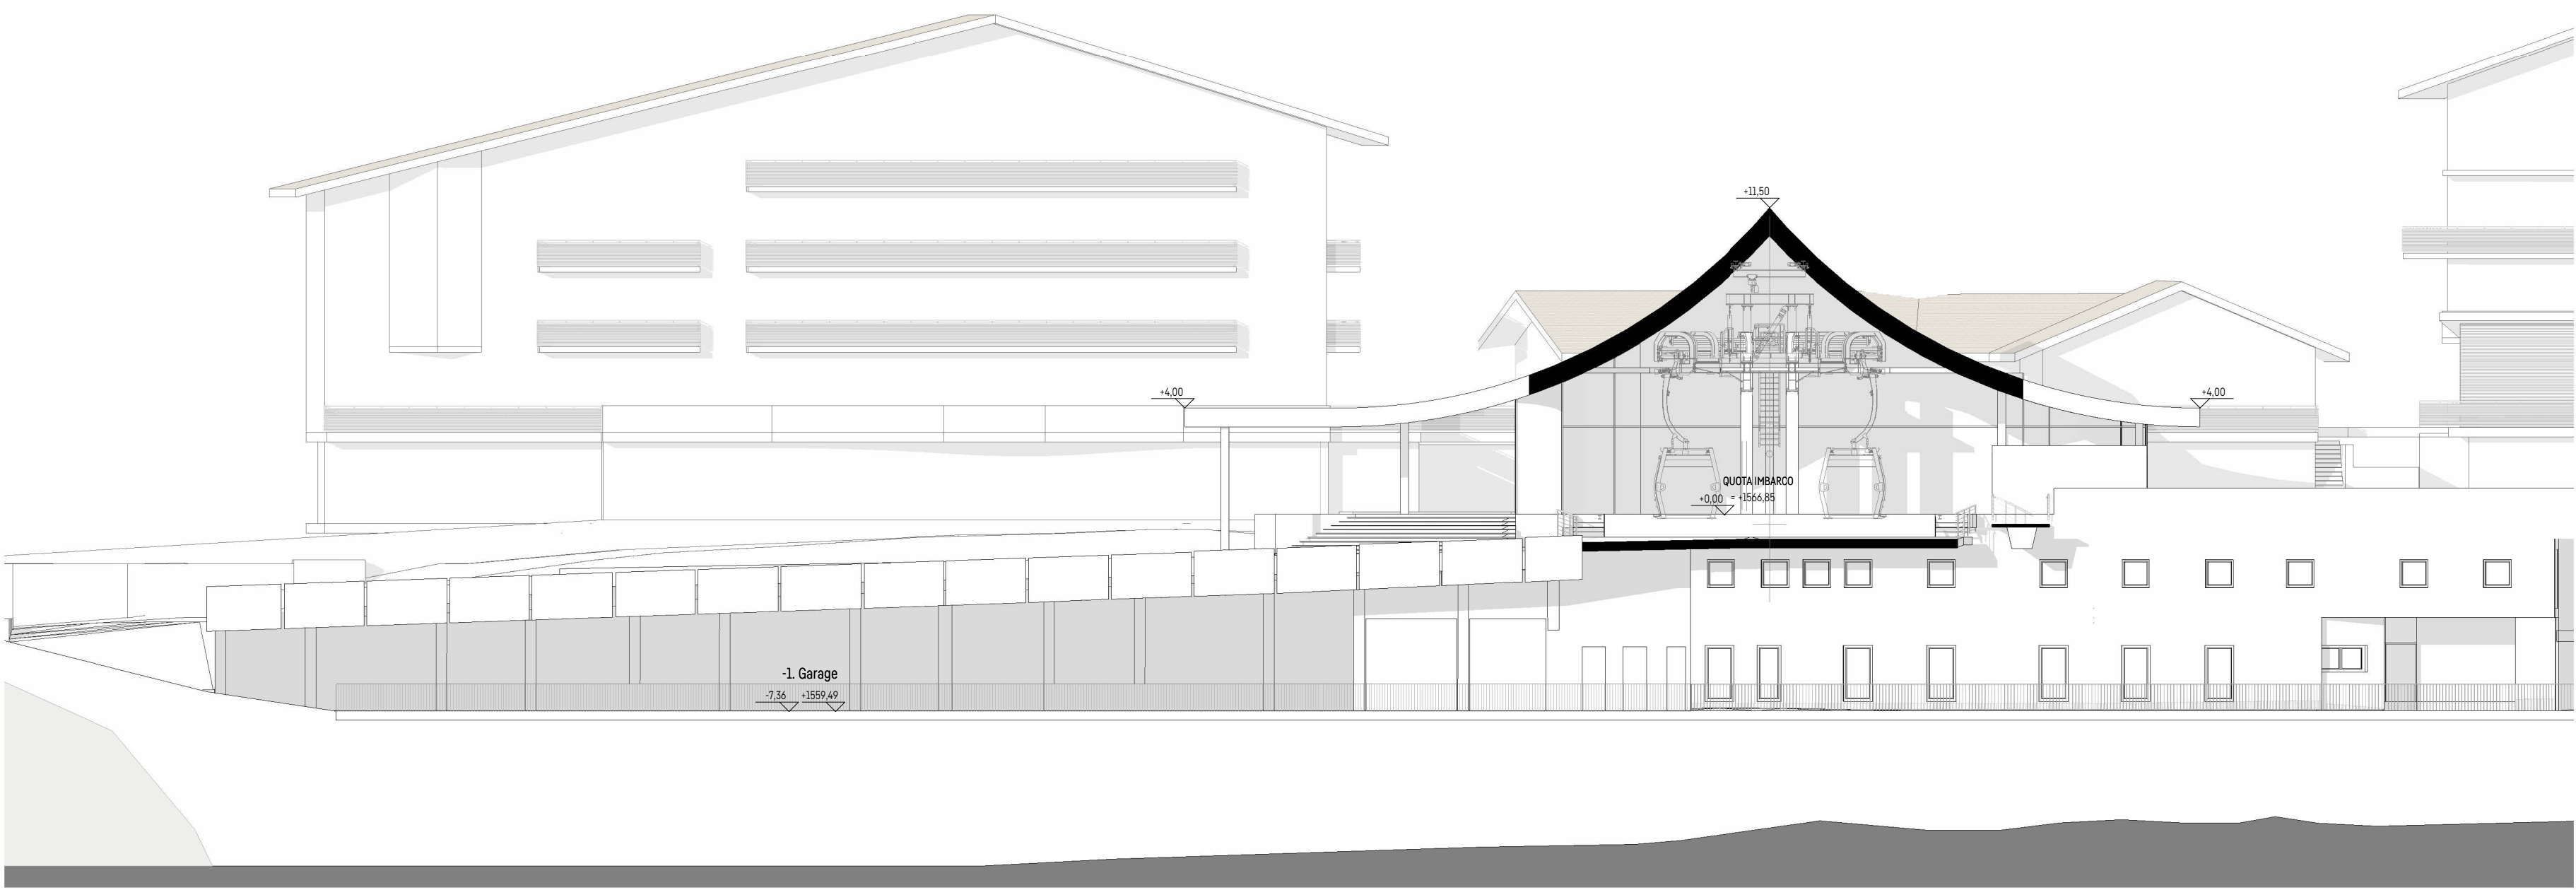

10.10.2025
Vorprojekt
Progetto preliminare
STATO FINALE

Demolizione e ricostruzione della cabinovia Ciampinoini e del ristorante presso la stazione di monte secondo l'art. 3 comma d) del DPR 380/2001. C.C. 794 Selva di Val Gardena; P.ed. 1244, 1849, 997, 1537, P.f.707/8, 707/2, 707/3, 1154/8; P.ed. 998.

Seilbahnen CIAMPINOI AG
Str. Meisules 250 I 39048 Selva di Val Gardena (BZ)
P.IVA Nr. 00100980218

Digital signiert vom Techniker mit Sondervollmacht.

Stazione Valle
PROSPETTO SUD

1 : 200

04-01F



ASAGGIO Architecture GmbH / SA
Dr. arch. Armin Sailer / Dr. arch. Gian Marco Giovannoli
Dr. arch. Michael Sailer / Dr. arch. Thomas Volgger
Brunngasse 3 / Via Bruno 3, 39042 Brnen / Bressanone (BZ)
T +39 0472 231930 / office@asaggio.it




Studio Ingegneria per la Montagna
Via Croce Rossa 1 - 38054 Primiero San Martino di Castrozza (TN)
T +39 0463 769335 / info@ingegneriamt.it



Dott. Agr. Peter Stiffesser
Via Volta 3/G - 39100 Bolzano (BZ)
T +39 0471 864232 / info@montemaglen.it



Geo 3 - Studio associato di geologia applicata
Dr. Geo. Fabio Luisi / Dr. Geo. Giovanni Ranzani
Julius Durnt Strasse 66 - 39042 Brnen (BZ)
T +39 0472 91340 / studio@geo-3.it

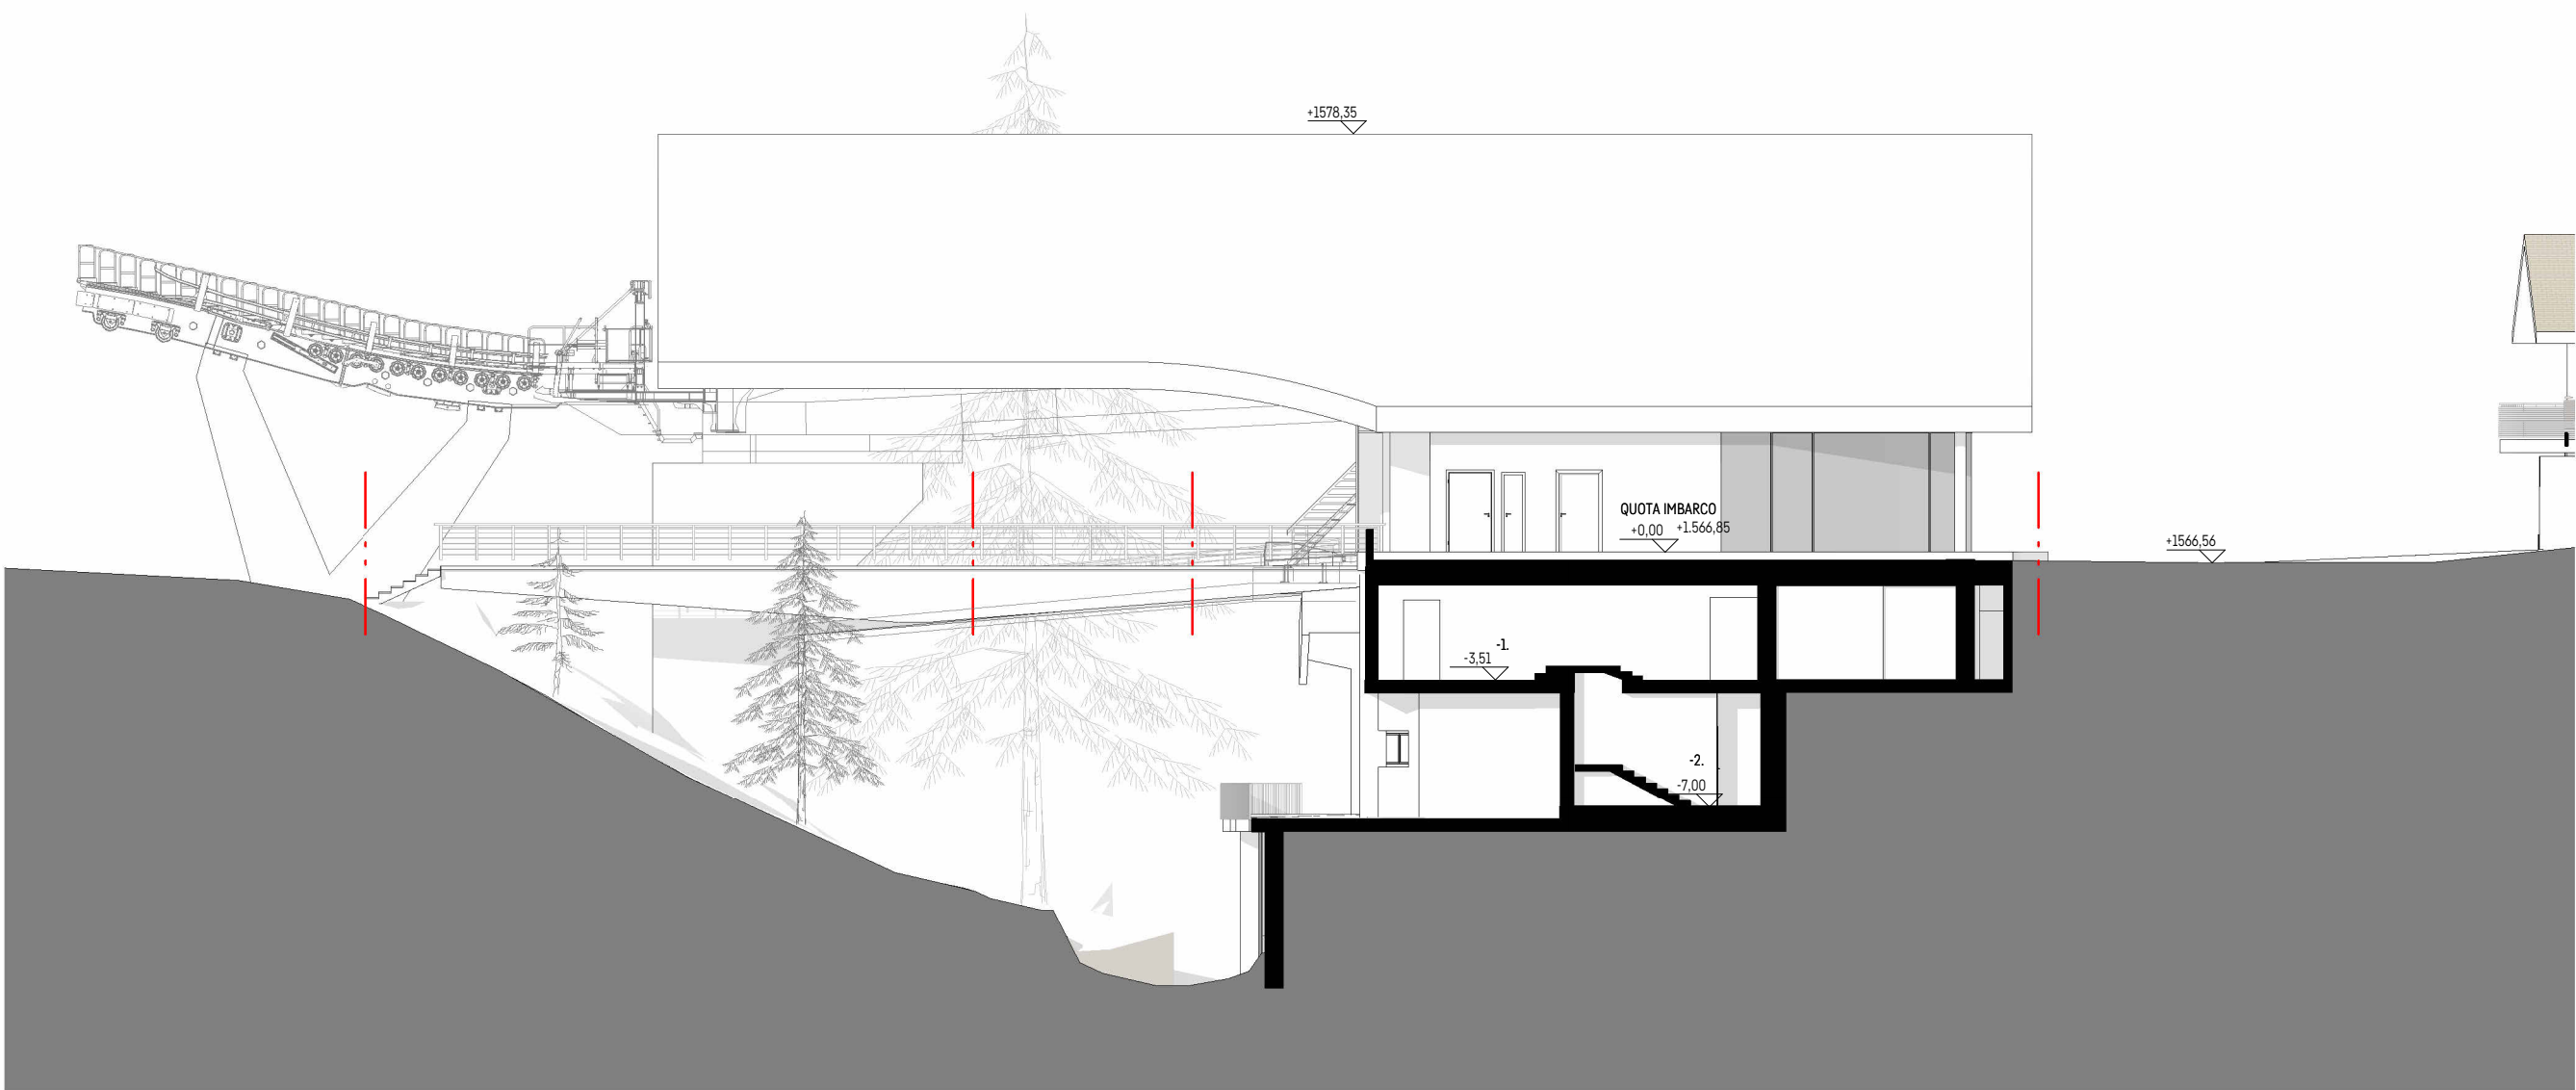

10.10.2025
Vorprojekt
Progetto preliminare
STATO FINALE

Demolizione e ricostruzione della cabinovia Ciampinói e del ristorante presso la stazione di monte secondo l'art. 3 comma d) del DPR 380/2001. C.C. 794 Selva di Val Gardena; P.ed. 1244, 1849, 997, 1537, P.f.707/8, 707/2, 707/3, 1154/8; P.ed. 998.

Seilbahnen CIAMPINOI AG
Str. Meisules 250 I 39048 Selva di Val Gardena (BZ)
P.IVA Nr. 00100980218

Digital signiert vom Techniker mit Sondervollmacht.

Stazione Valle
PROSPETTO EST 1 : 200

04-01G



ASAGGIO Architecture GmbH / Srl
Dr. arch. Armin Seiler / Dr. arch. Gian Marco Giovannoli
Dr. arch. Michael Silberhagl / Dr. arch. Marion Volgger
Brungasse 3 / Via Bruno 3 - 39042 Brunico / Bressanone (BZ)
T +39 0472 201950 / office@asaggio.it




Studio Ingegneria per la Montagna
Via Croce Rosse 1 - 38054 Primiero San Martino di Castrozza (TN)
T +39 0429 726335 / info@ingmontagna.it



Dott. Agr. Peter Stuflesser



Geo 3 - Studio associato di geologia applicata
Dr. Geol. Maria-Luise Gögl / Dr. Geol. Giovanni Ronzani
Julius Duret Strasse 66 - 39042 Brunico (BZ)
T +39 0472 971340 / studio@geo-3.it

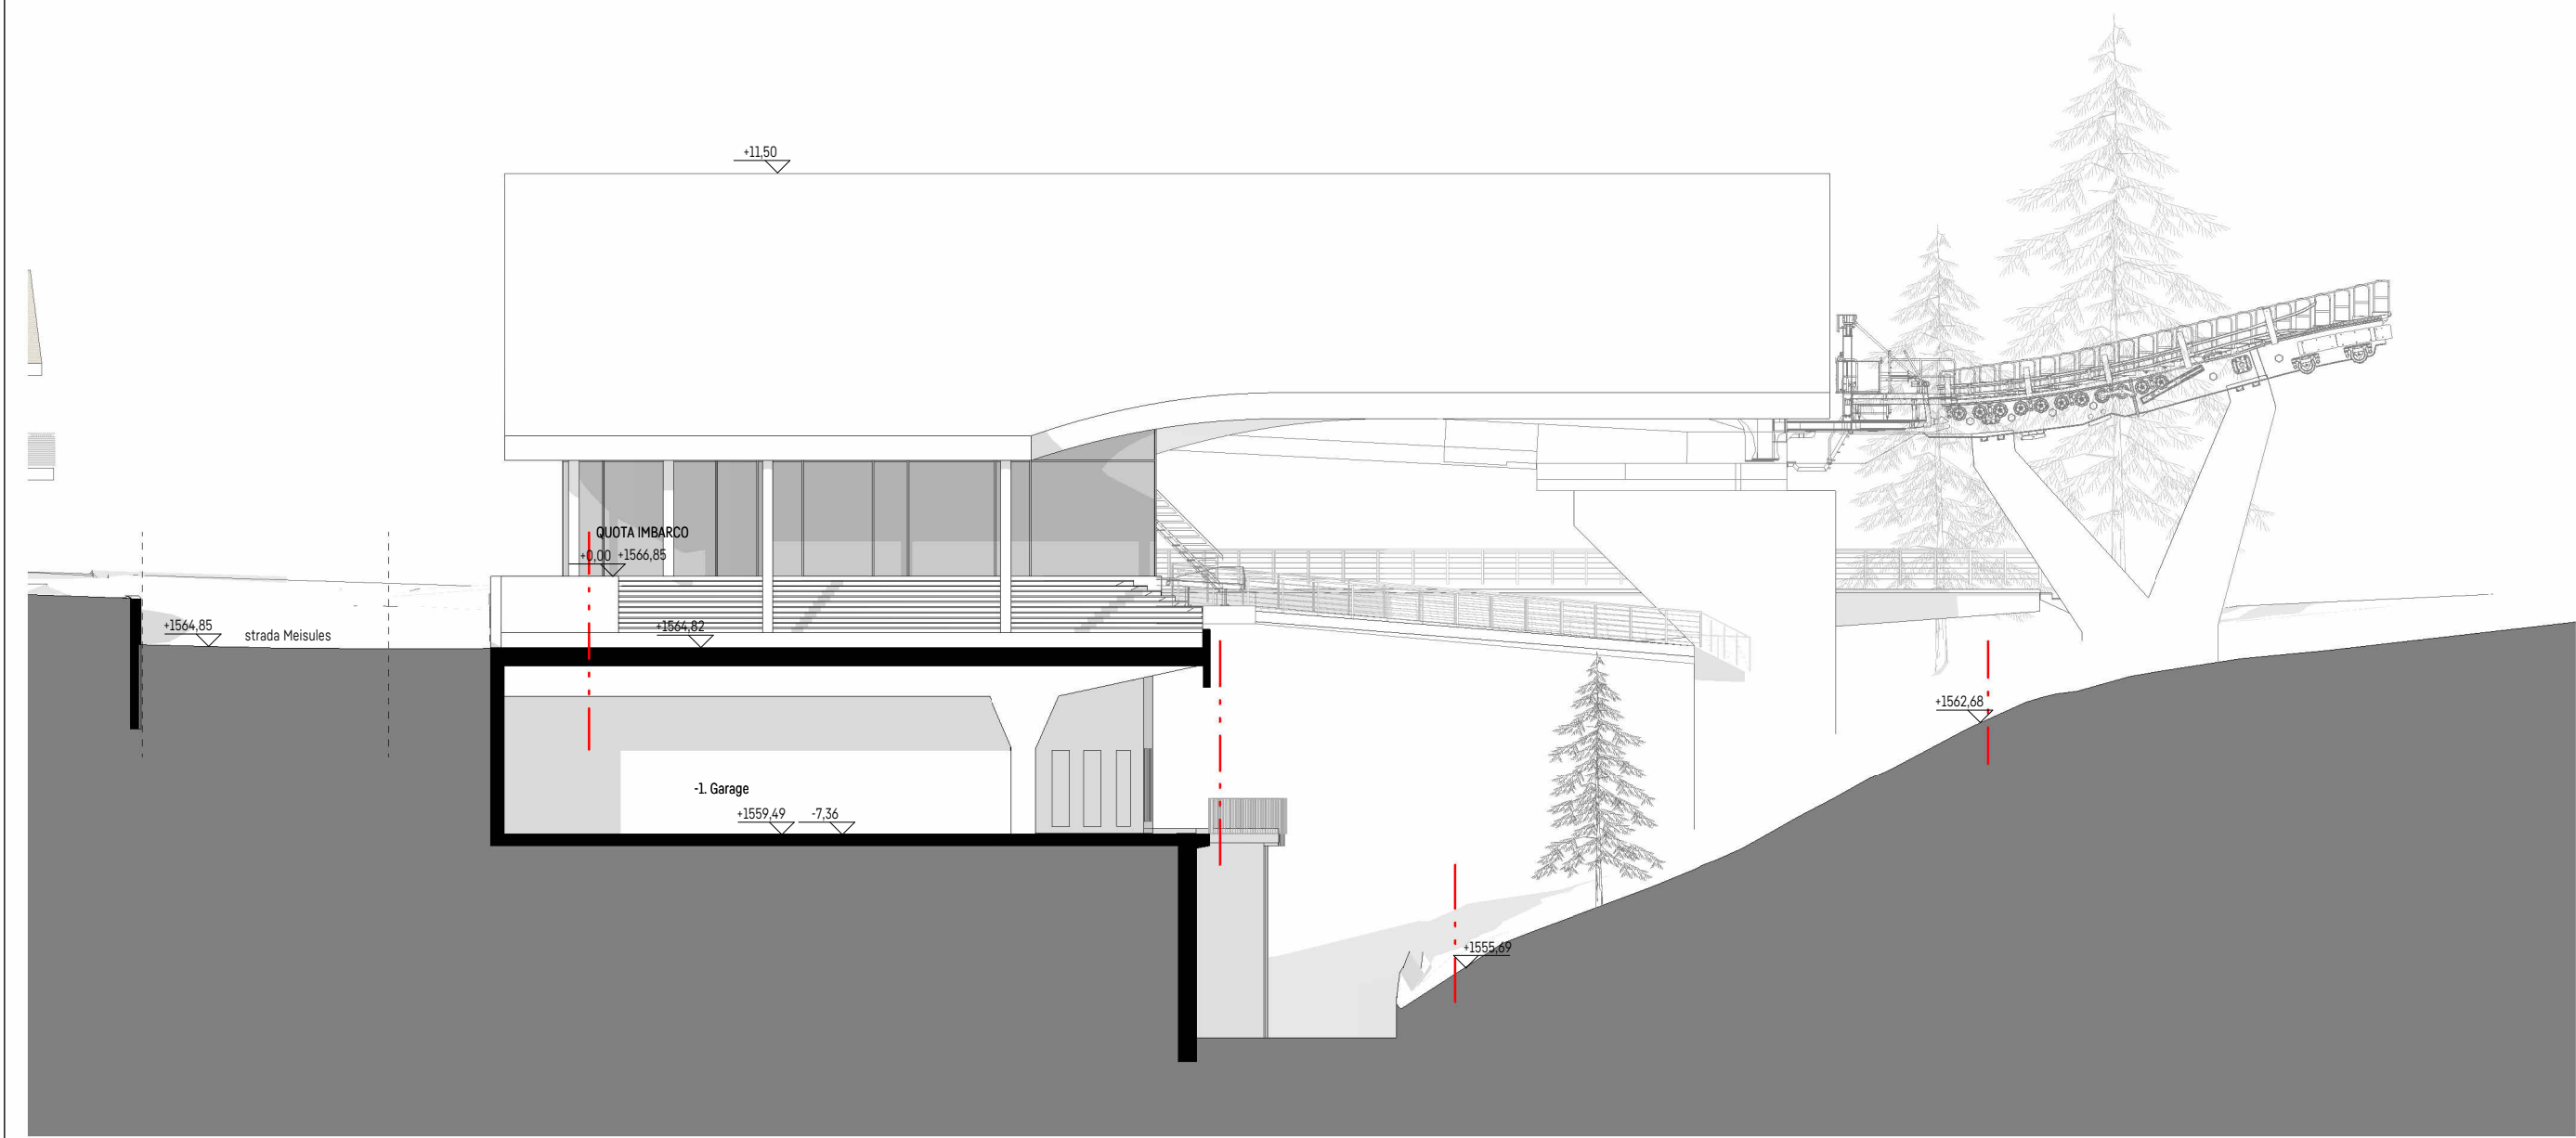

10.10.2025

Vorprojekt

Progetto preliminare

STATO FINALE

Demolizione e ricostruzione della cabinovia Ciampinoi e del ristorante presso la stazione di monte secondo l'art. 3 comma d) del DPR 380/2001. C.C. 794 Selva di Val Gardena; P.ed. 1244, 1849, 997, 1537, P.f.707/8, 707/2, 707/3, 1154/8; P.ed. 998.

Seilbahnen CIAMPINOI AG
Str. Meisules 250 I 39048 Selva di Val Gardena (BZ)
P.IVA Nr. 00100980218

Digital signiert vom Techniker mit Sondervollmacht.

Stazione Valle
PROSPETTO OVEST 1 : 200

04-01H



ASAGGIO Architecture GmbH / Srl
Dr. arch. Armin Seiler / Dr. arch. Gian Marco Giovannoli
Dr. arch. Michael Silberhagl / Dr. arch. Marion Volgger
Brungense 3 / Via Bruno 3 - 39042 Brunico / Bressanone (BZ)
T +39 0472 201930 / office@asaggio.it



Studio Ingegneria per la Montagna
Via Crude Rosse 1 - 38054 Primiero San Martino di Castrozza (TN)
T +39 0439 769335 / info@ingmontagna.it



Dott. Agr. Peter Stuflesser



Geo 3 - Studio associato di geologia applicata
Dr. Geol. Maria-Luise Gögl / Dr. Geol. Giovanni Ronzani
Julius Duret Strasse 6a - 39042 Brunico (BZ)
T +39 0472 971340 / studio@geo-3.it

Julius Duret Str. 6a - 39042 Brunico (BZ)
P.IVA Nr. 00100980218