


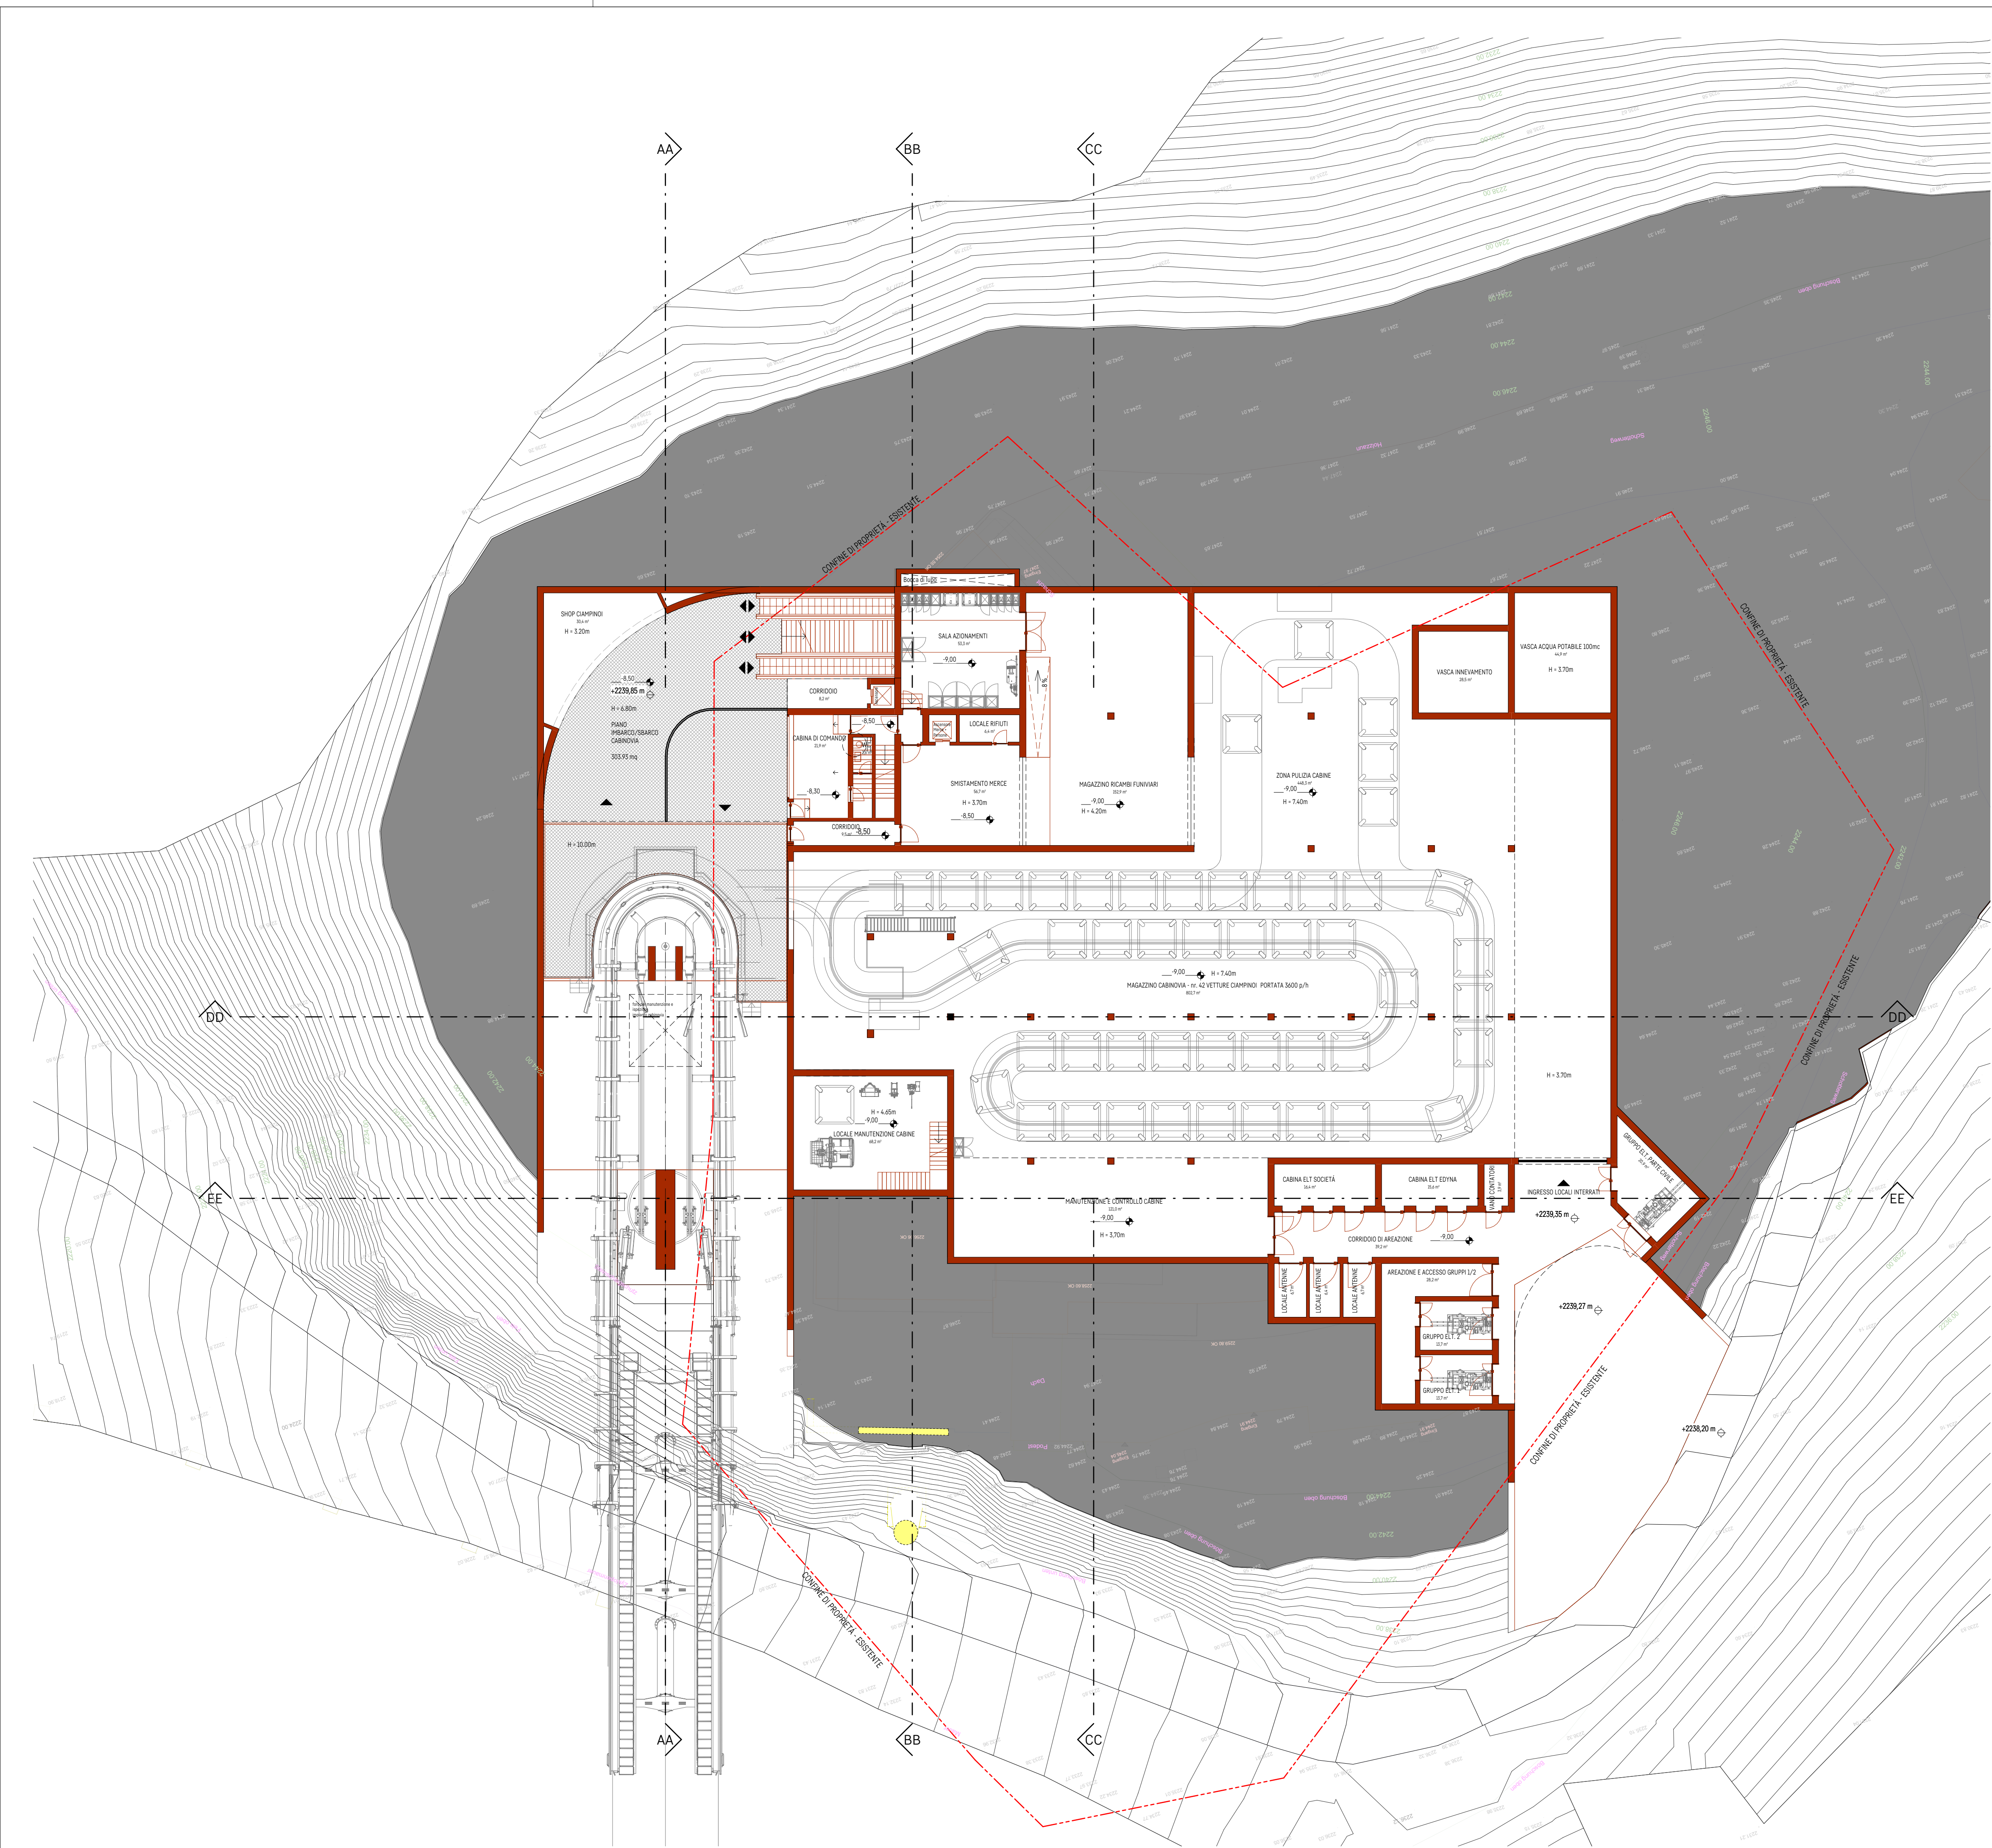

10.10.2025

Vorprojekt

Progetto preliminare

PROGETTO GIALLO - ROSSO

Demolizione e ricostruzione della cabinovia Ciampinói e del ristorante presso la stazione a monte, secondo l' Art. 3 comma d) del DPR 380/2001. C.C. 794 Selva di Val Gardena; P.ed. 1244, 1849, 997, 1537. P.f. 707/8, 707/2, 707/3, 1154/8, P. ed 998.

Seilbahnen CIAMPINÓI AG
Str. Meisules 2501 39048 Selva di Val Gardena (BZ)
P.IVA Nr 00100980218

Digital signiert vom Techniker mit Sondervollmacht.

Stazione Monte
PIANTA SECONDO INTERRATO 1:200
(Piano Imbarco)

03-04B



Studio
Ingegneria per la Montagna
di Boghietto Andrea




ASAGGIO Architecture GmbH / Srl
Dr. arch. Armin Sadler / Dr. arch. Gian Marco Giovannoli
Dr. arch. Michael Stettinow / Dr. arch. Marion Volgger
Bruggsasse 3 / Via Bruno 3 - 39042 Bolzano (BZ)
T +39 0472 203030 / office@asaggio.it

Studio Ingegneria per la Montagna
Via Grotte Rossa 1 - 39044 Pomerio San Martino di Castrozza (TN)
T +39 0439 769335 / info@ingmontagna.it

Dott. Agr. Peter Sturkmeier
Via Voltra 3/G - 39100 Bolzano (BZ)
T +39 0471 971540 / info@ingmontagna.it

Geo 3 - Studio associato di geologia applicata
Dr. Geol. Maria-Luise Gölz / Dr. Geol. Giovanni Ranzani
Julius-Turner-Strasse 46 - 39042 Bolzano (BZ)
T +39 0472 971540 / studio@geo-3.it

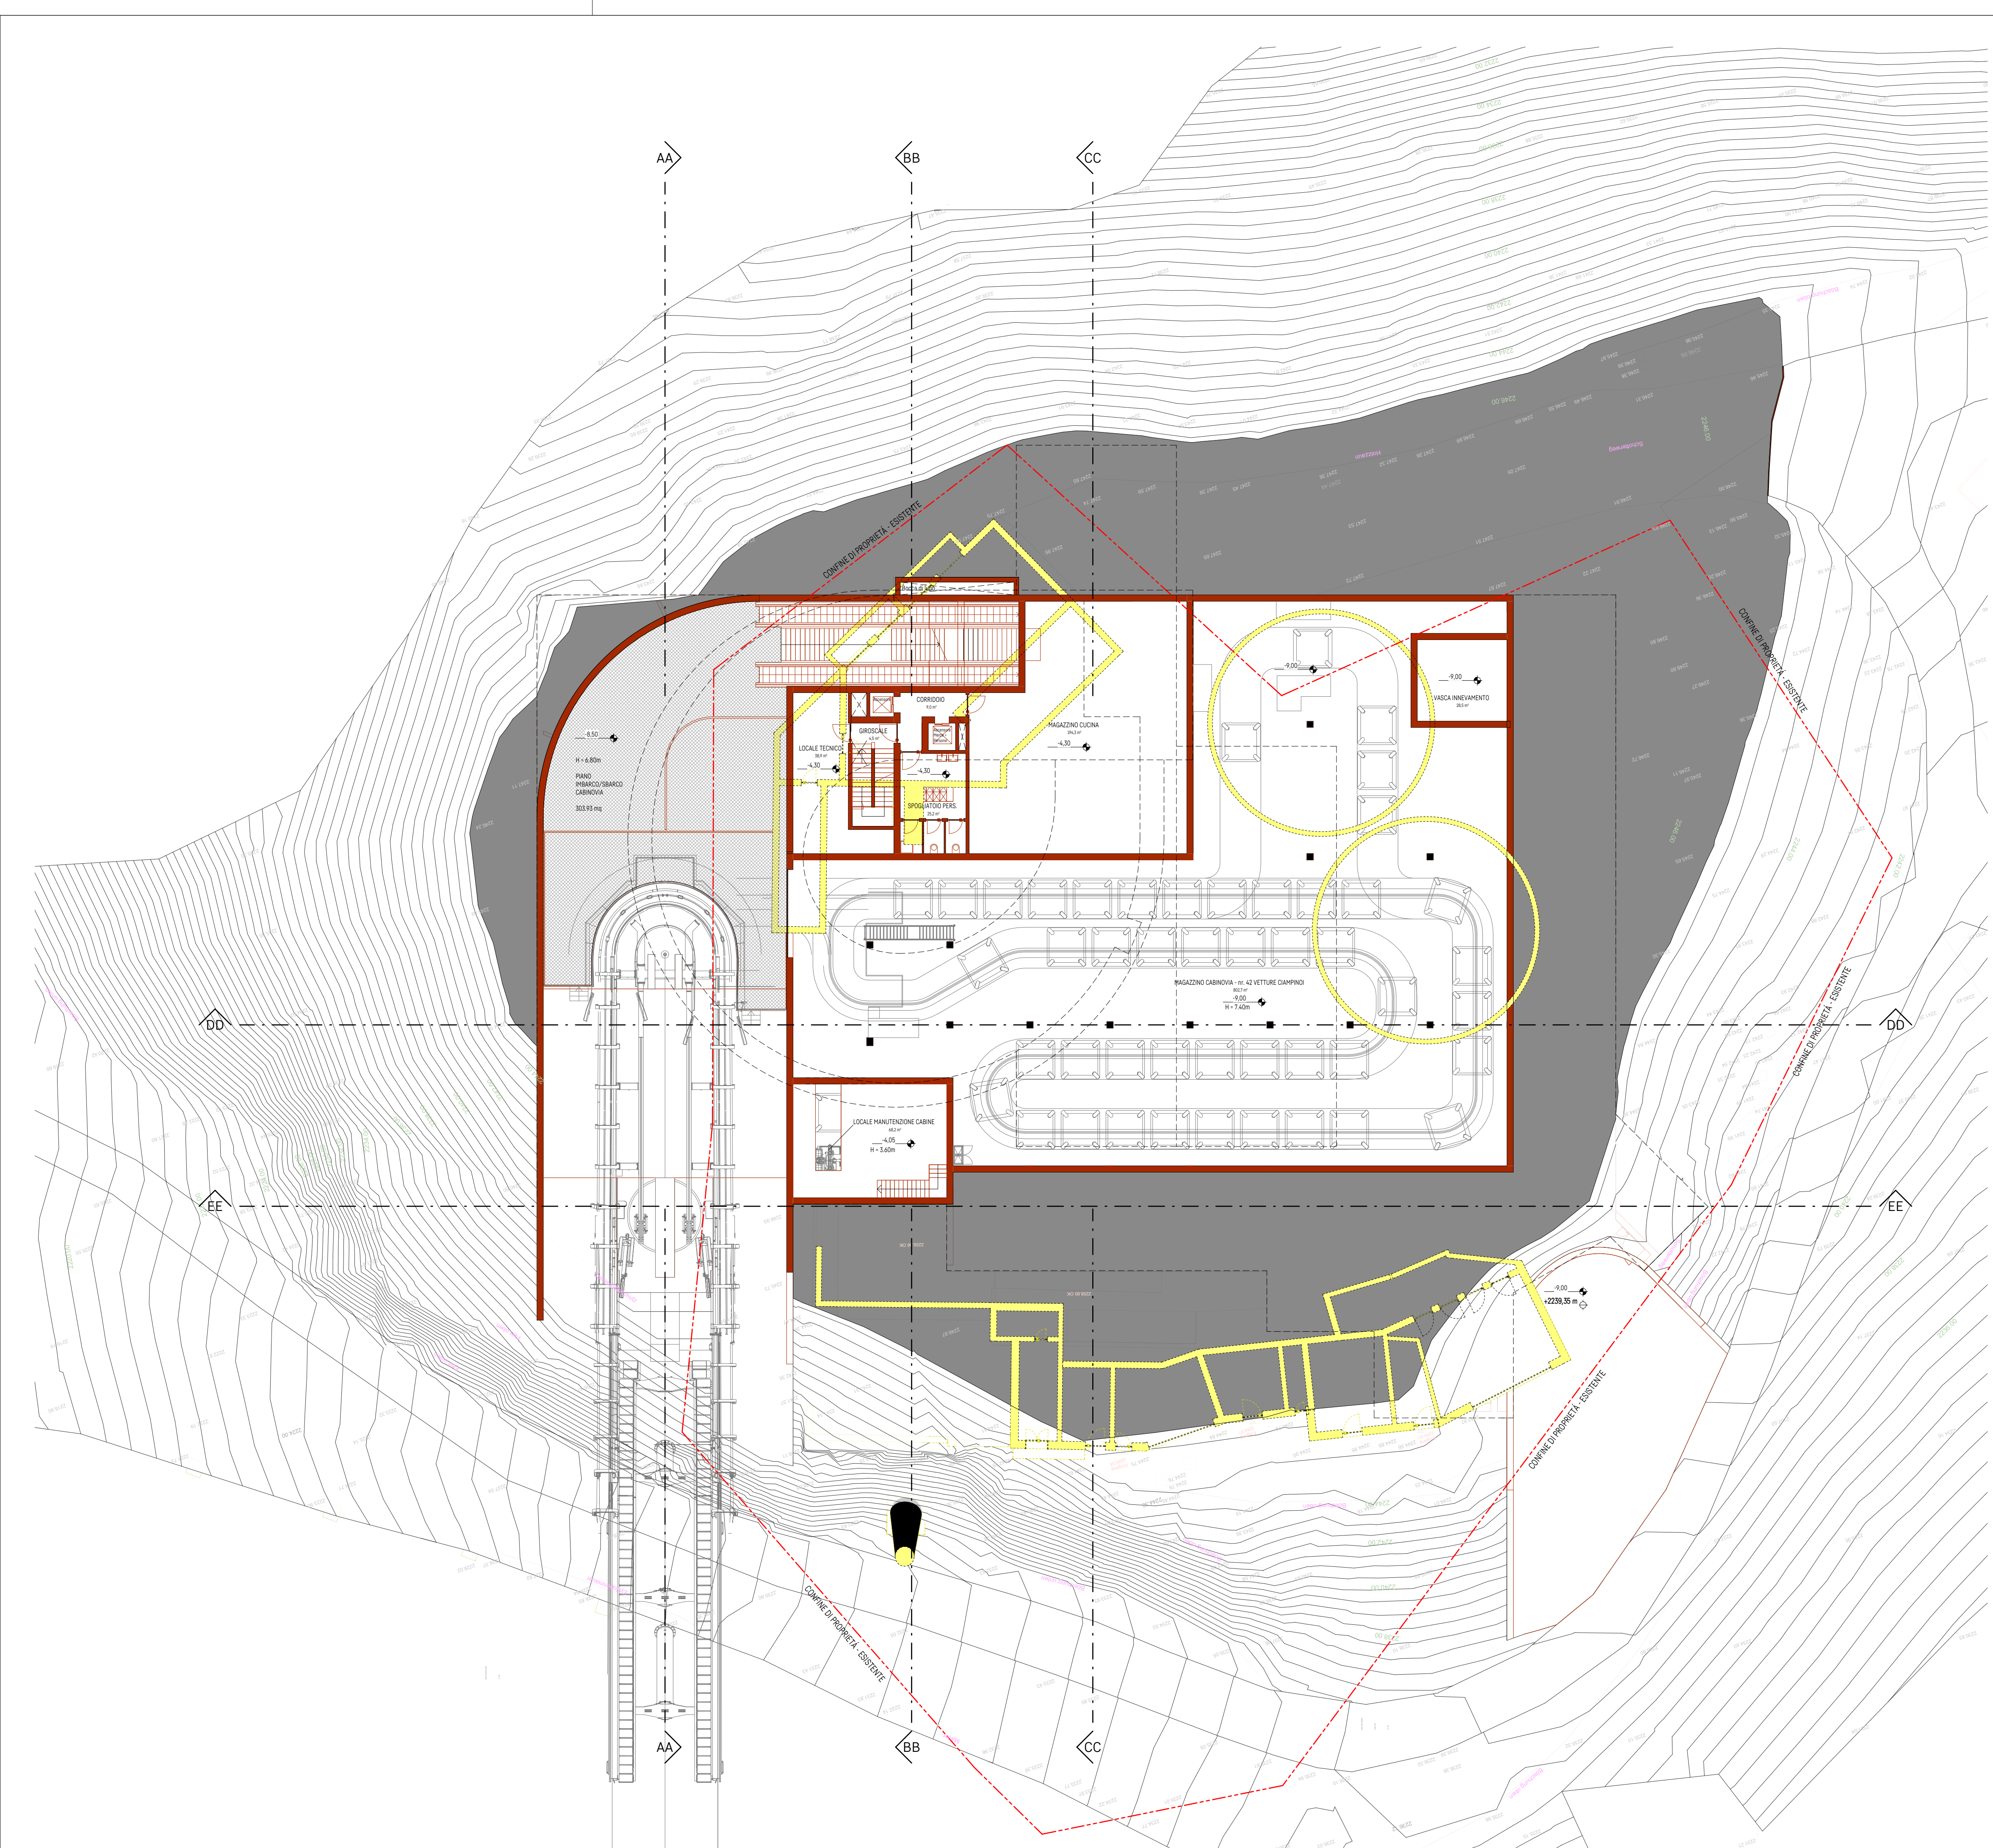

10.10.2025
Vorprojekt
Progetto preliminare
PROGETTO GIALLO - ROSSO

Demolizione e ricostruzione della cabinovia Ciampinói e del ristorante presso la stazione a monte, secondo l' Art. 3 comma d) del DPR 380/2001, C.C. 794 Selva di Val Gardena; P.ed. 1244, 1849, 997, 1537, P.f. 707/8, 707/2, 707/3, 1154/8, P. ed 998.

Seilbahnen CIAMPINOI AG
Str. Meisules 2501 39048 Selva di Val Gardena (BZ)
P.IVA Nr 00100980218

Digital signiert vom Techniker mit Sondervollmacht.

Stazione Monte
PIANTA PRIMO INTERRATO
(Piano magazzini)

1:200

03-04C



Studio
Ingegneria per la Montagna
di Boghetti Andrea




Geo3
Geotechnical Engineering
Geotechnical Engineering
Geotechnical Engineering

ASAGRO Architecture GmbH / Srl
Dr. arch. Armin Stadler / Dr. arch. Gian Marco Giovannoli
Dr. arch. Michael Stillemeier / Dr. arch. Marion Volgger
Brunnengasse 3 / Via Bruno 3 - 39042 Brunico / Brunsanone (BZ)
T +39 0472 203030 / office@asagro.it

Studio Ingegneria per la Montagna
Via Voltra 3/G - 39100 Bolzano (BZ)
T +39 0439 769335 / info@ingmontagna.it

Dott. Agr. Peter Sturmeier
Via Voltra 3/G - 39100 Bolzano (BZ)
T +39 0439 769335 / info@ingmontagna.it

Geo 3 - Studio associato di geologia applicata
Dr. Geol. Maria-Luise Gölz / Dr. Geol. Giovanni Ranzani
Julius-Turner-Strasse 46 - 39042 Brunico (BZ)
T +39 0472 971540 / studio@geo-3.it

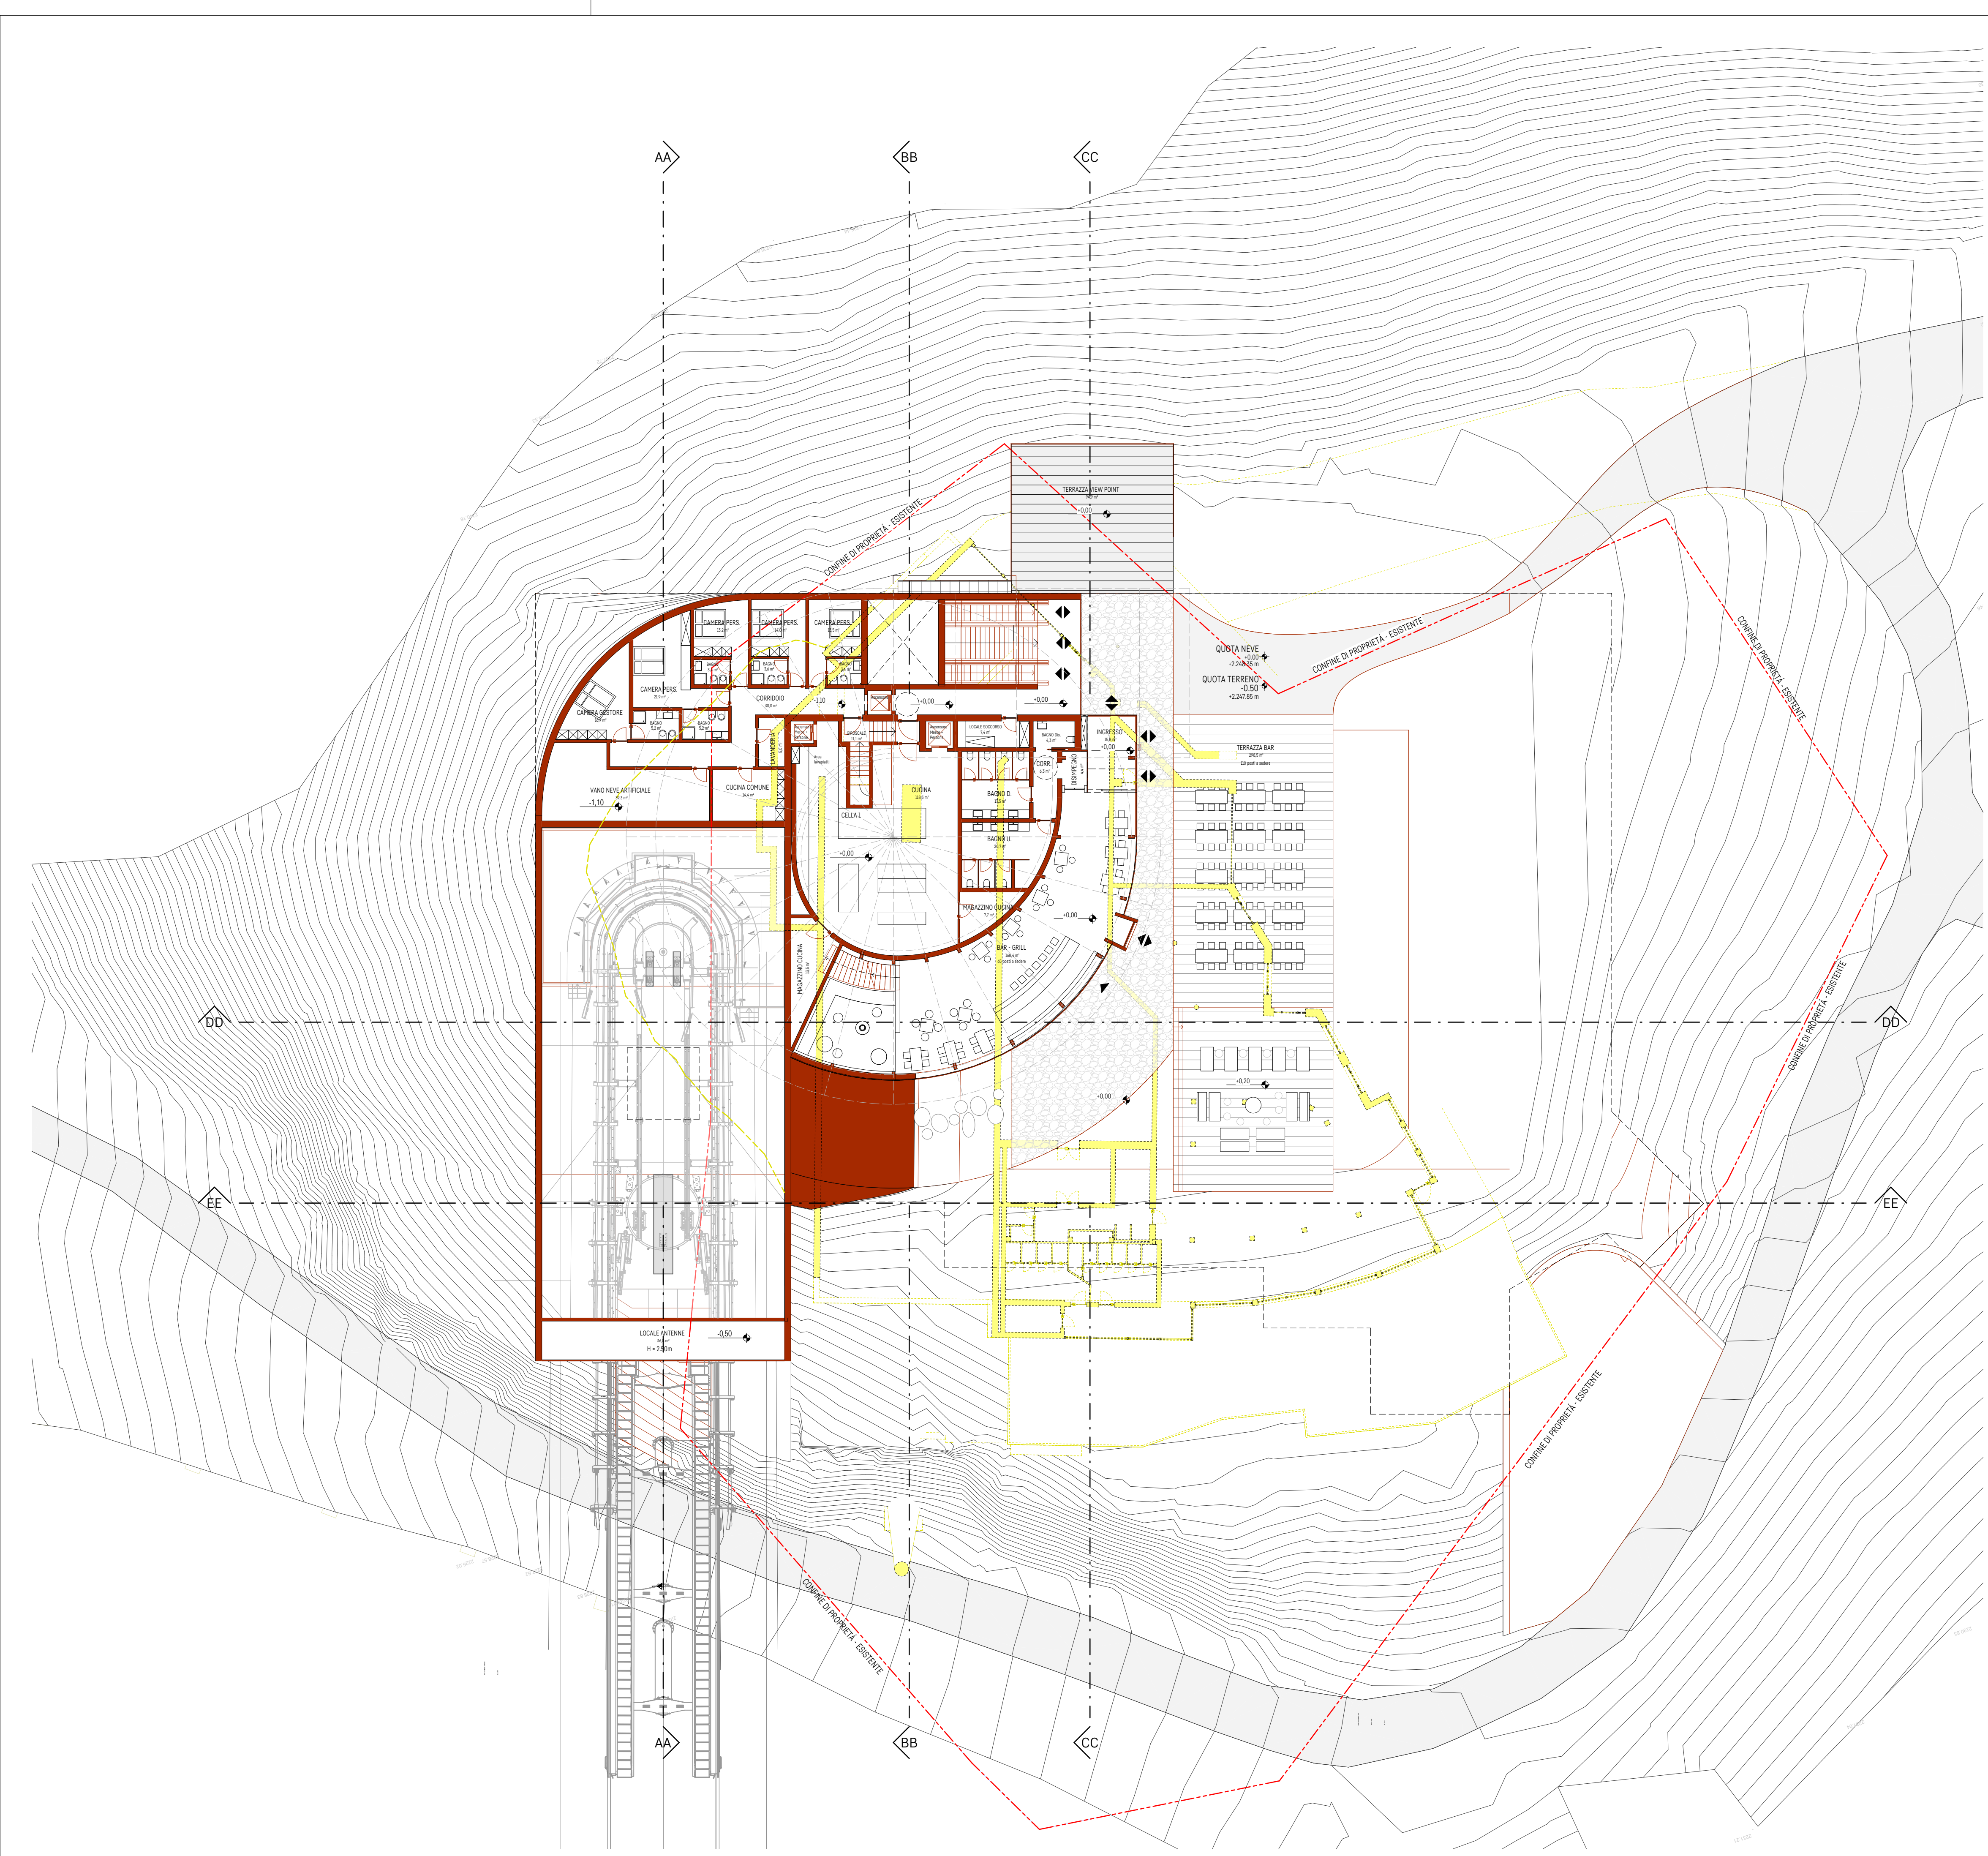

10.10.2025
Vorprojekt
Progetto preliminare
PROGETTO GIALLO - ROSSO

Demolizione e ricostruzione della cabinovia Ciampinói e del ristorante presso la stazione a monte, secondo l' Art. 3 comma d) del DPR 380/2001. C.C. 794 Selva di Val Gardena; P.ed. 1244, 1849, 997, 1537. P.f. 707/8, 707/2, 707/3, 1154/8, P. ed 998.

Seilbahnen CIAMPINOI AG
Str. Meisules 2501 39048 Selva di Val Gardena (BZ)
P.IVA Nr 00100980218

Digital signiert vom Techniker mit Sondervollmacht.

Stazione Monte
PIANTA PIANO TERRA 1:200

03-04D



Studio
Ingegneria per la Montagna
di Bighetto Andrea




Geo3
Geotechnical Engineering
Geotechnical Engineering
Geotechnical Engineering

ASAGGIO Architecture GmbH / Srl
Dr. arch. Armin Sadler / Dr. arch. Gian Marco Giovannoli
Dr. arch. Michael Stillemeier / Dr. arch. Marion Volgger
Bruggsasse 3 / Via Bruno 3 - 39042 Brunico / Brunsanone (BZ)
T +39 0472 203030 / office@asaggio.it

Studio Ingegneria per la Montagna
Via Grotte Rossa 1 - 39044 Pomesio San Martino di Castrozza (TN)
T +39 0439 769335 / info@ingmontagna.it

Dott. Agr. Peter Stumacher
Via Voltra 3/G - 39100 Bolzano (BZ)
T +39 3356886428 / info@montanplan.it

Geo 3 - Studio associato di geologia applicata
Dr. Geol. Maria-Luise Gölzl / Dr. Geol. Giovanni Ronzani
Julius-Turner-Strasse 46a - 39042 Brunico (BZ)
T +39 0472 971540 / studio@geo-3.it

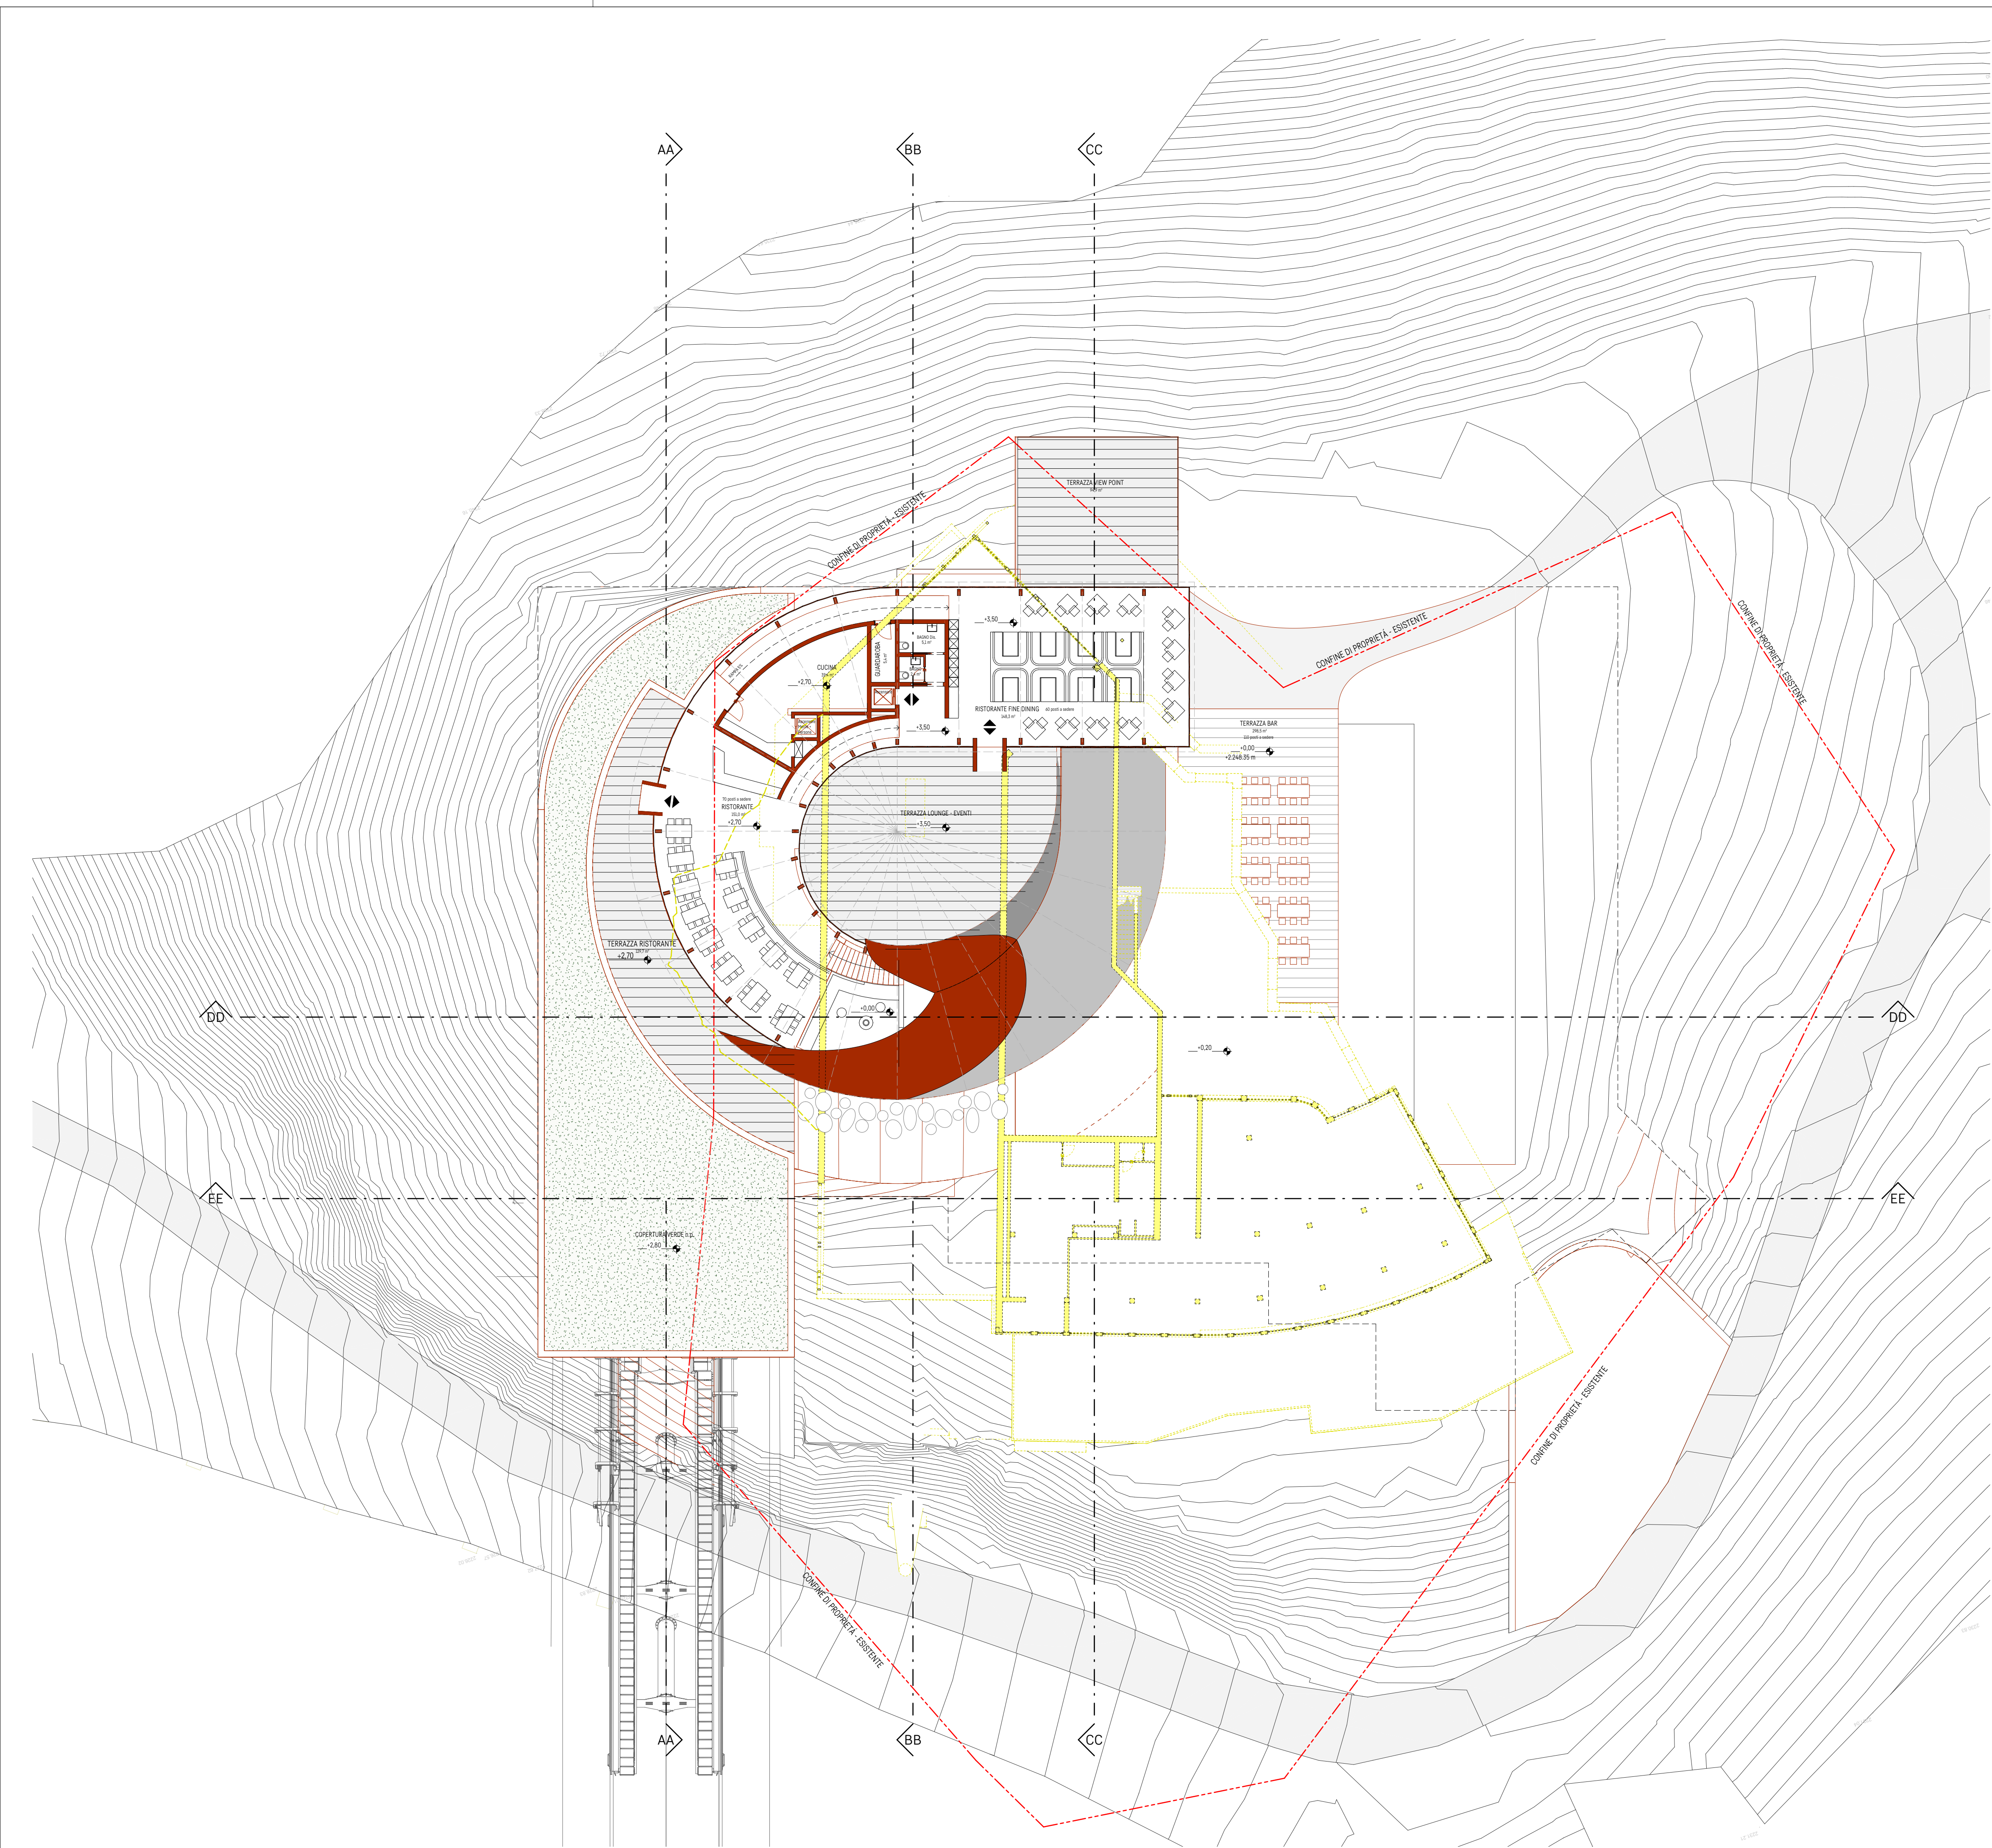

19.09.2025
Vorprojekt
Progetto preliminare
PROGETTO GIALLO - ROSSO

Demolizione e ricostruzione della cabinovia Ciampinói e del ristorante presso la stazione a monte, secondo l' Art. 3 comma d) del DPR 380/2001. C.C. 794 Selva di Val Gardena; P.ed. 1244, 1849, 997, 1537, P.f. 707/8, 707/2, 707/3, 1154/8, P. ed 998.

Seilbahnen CIAMPINOI AG
Str. Meisules 2501 39048 Selva di Val Gardena (BZ)
P.IVA Nr 00100980218

Digital signiert vom Techniker mit Sondervollmacht.

Stazione Monte
PIANTA PIANO PRIMO

1:200

03-04E



Studio
Ingegneria per la Montagna
di Bighetto Andrea



Geo3
Geotechnical Engineering
Geotechnical Engineering
Geotechnical Engineering

ASAGGIO Architecture GmbH / Srl
Dr. arch. Armin Sader / Dr. arch. Gian Marco Giovenoli
Dr. arch. Michael Stillemeier / Dr. arch. Marion Volgger
Bruggsasse 3 / Via Bruno 3 - 39042 Brunn / Brunsanone (BZ)
T +39 0472 20320 / office@asaggio.it

Studio Ingegneria per la Montagna
Via Grotte Rossa 1 - 39044 Pomerio San Martino di Castrozza (TN)
T +39 0439 769335 / info@ingmontagna.it

Dott. Agr. Peter Sturmeier
Via Voltra 3/G - 39100 Bolzano (BZ)
T +39 0471 888428 / info@mountainplan.it

Geo 3 - Studio associato di geologia applicata
Dr. Geol. Maria-Luise Gölz / Dr. Geol. Giovanni Ranzani
Julius-Turner-Strasse 46 - 39042 Brunn (BZ)
T +39 0472 971540 / studio@geo-3.it