

Firmato digitalmente da:

Runggaldier Armin

Firmato il 2025/10/23 13:20

Seriale Certificato: 4004040

Valido dal 13/11/2024 al 13/11/2027

10.10.2025

InfoCamere Qualified Electronic Signature CA

Vorprojekt Progetto preliminare

DOCUMENTAZIONE PARTICOLARE

Demolizione e ricostruzione della cabinovia Ciampinoi e del ristorante presso la stazione a monte; secondo l'Art. 3 comma d) del DPR 380/2001. C.C. 794 Selva di Val Gardena P.ed. 1244, 1849, 977, 1537. P.f. 707/8, 707/2, 707/3, 1154/8, P.ed. 998.

Seilbahnen CIAMPINOI AG
Str. Meisules 250 I 39048 Selva di Val Gardena (BZ)
P.IVA Nr 00100980218

Digital signiert vom Techniker mit Sondervollmacht.

Dettagli tecnici funiviari

INSIEME STAZIONE MOTRICE TIPO	1 : 100
INSIEME STAZIONE RINVIO TIPO	1 : 100
INSIEME SOSTEGNO TIPO	1 : 75
INSIEME VEICOLO TIPO	1 : 25

09.04C



ASAGGIO GmbH / Srl
Dr. arch. Armin Sader / Dr. arch. Gian Marco Giovanoli
Dr. arch. Michael Silbernagl / Dr. arch. Marion Volgger
Brunogasse 3 / Via Bruno 3 - 39042 Brixen / Bressanone (BZ)
T +39 0472 201930 / office@asaggio.it



Studio Ingegneria per la Montagna
Via Crode Rosse 1 - 38054 Primiero San Martino di Castrozza (TN)
T +39 0439 769335 / info@ingmontagna.it





Mountainplan AG
Via della Montagna 1
39100 Bolzano (BZ)
T +39 0471 234567
www.mountainplan.it

Dott.Agr.Peter Stuflesser
Via Volta 3/G - 39100 Bolzano (BZ)
T +39 3356886428 / info@mountainplan.it




Geo 3 - Studio associato di geologia applicata
Dr. Geol. Maria-Luise Gögl / Dr. Geol. Giovanni Ronzani
Julius Durst Strasse 66 - 39042 Brixen (BZ)
T +39 0472 971340 / studio@geo-3.it


Schnitt "A-A"
Sezione "A-A"

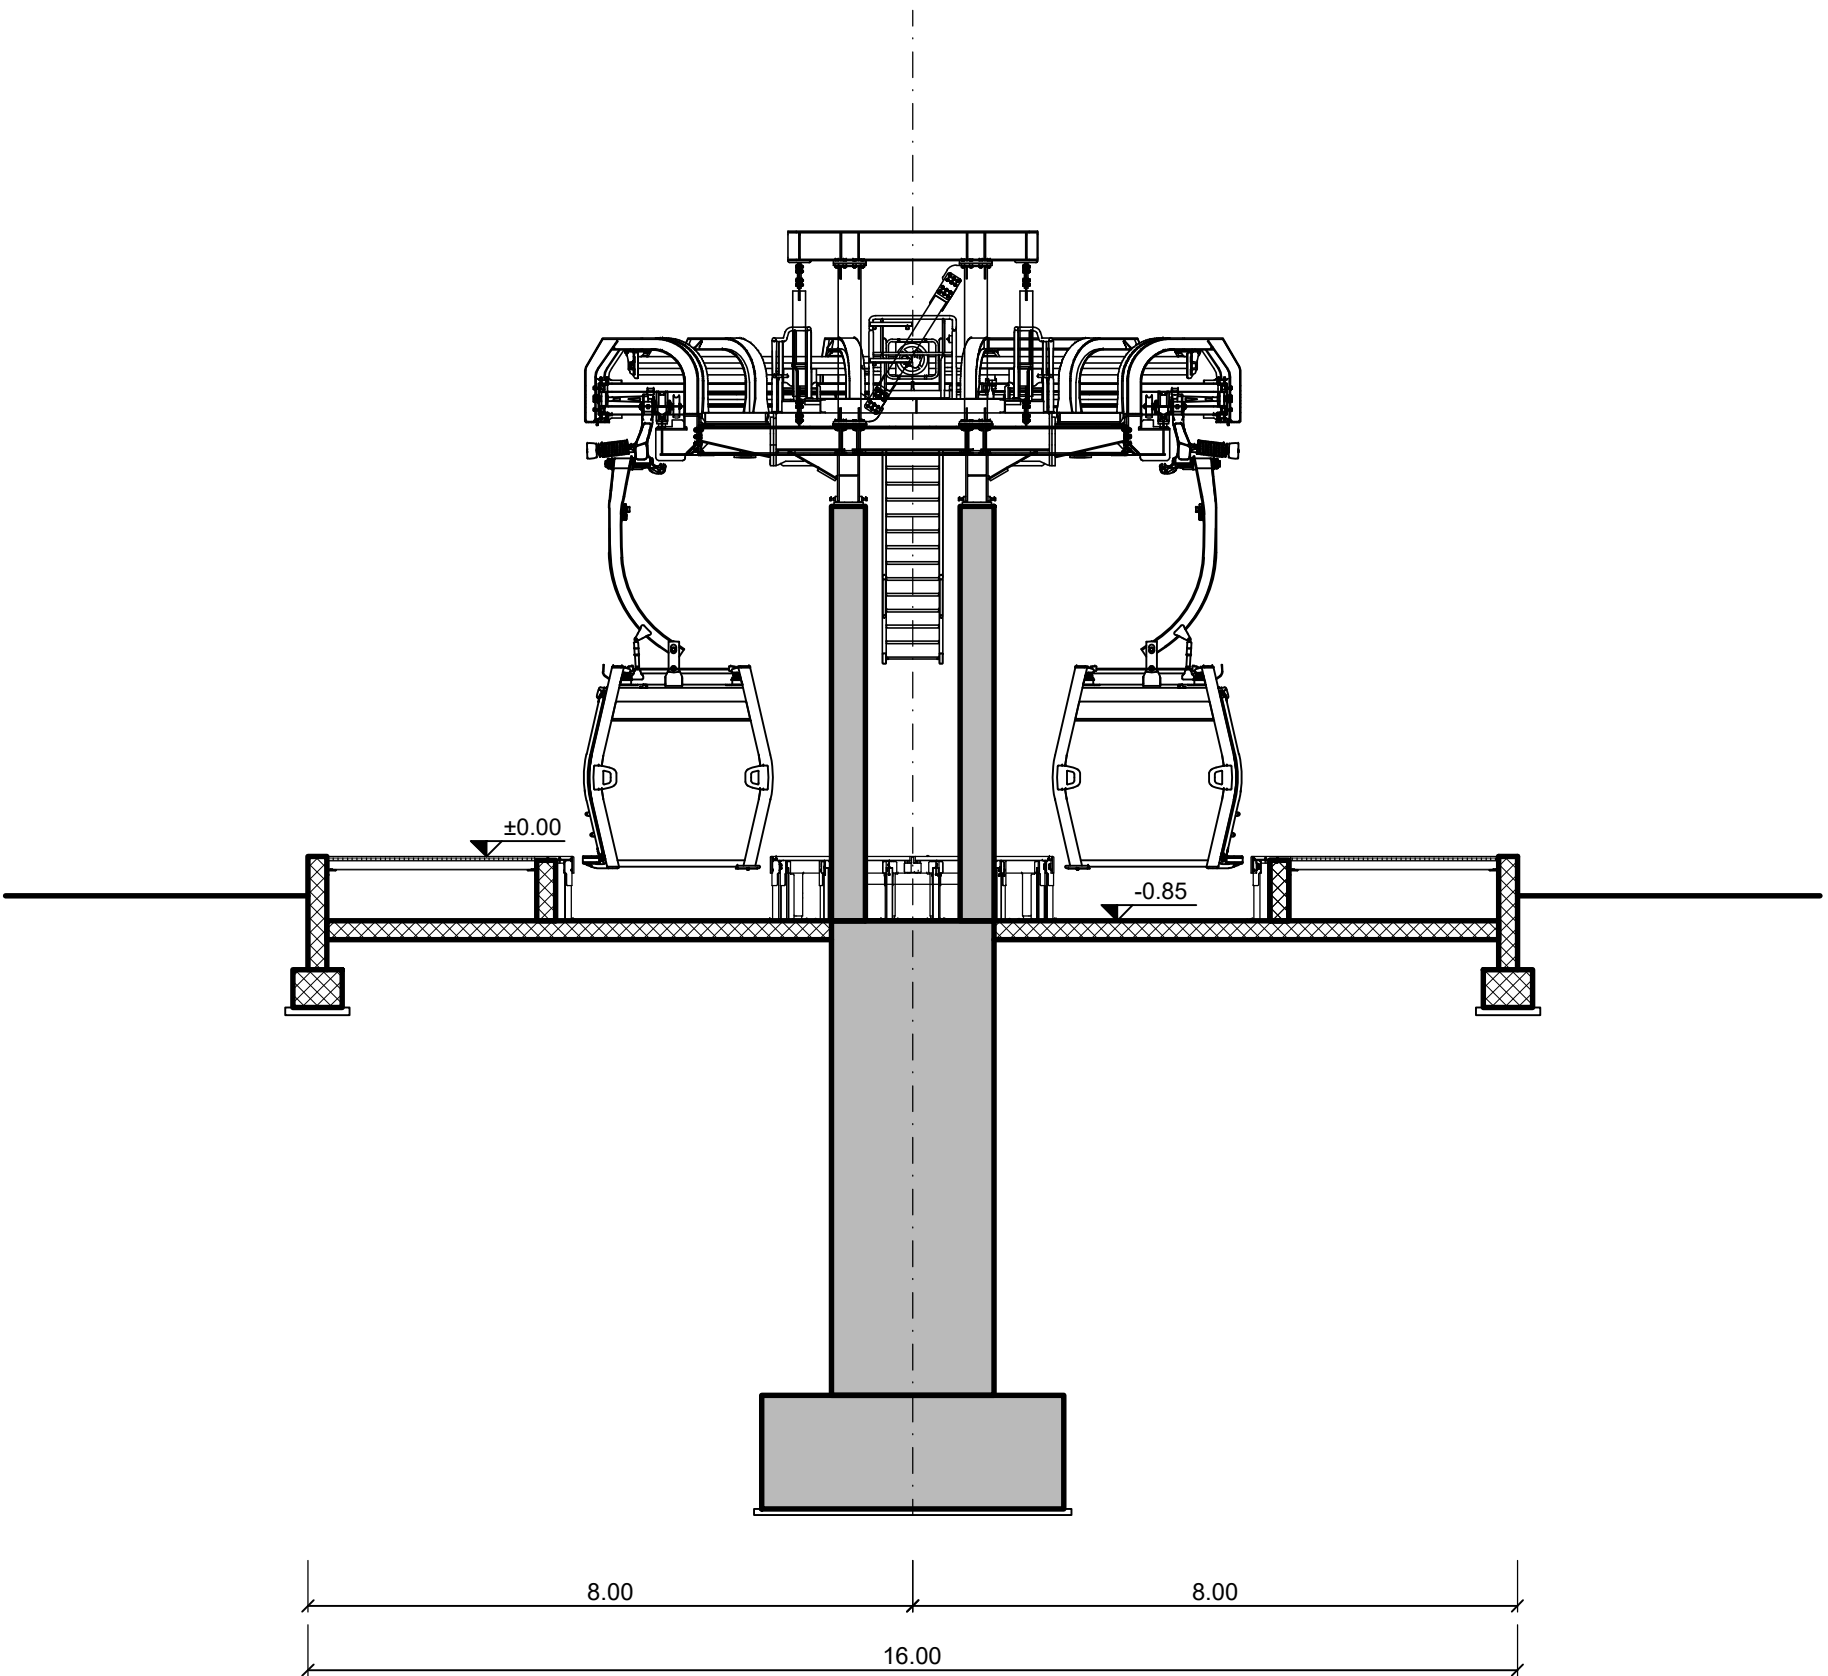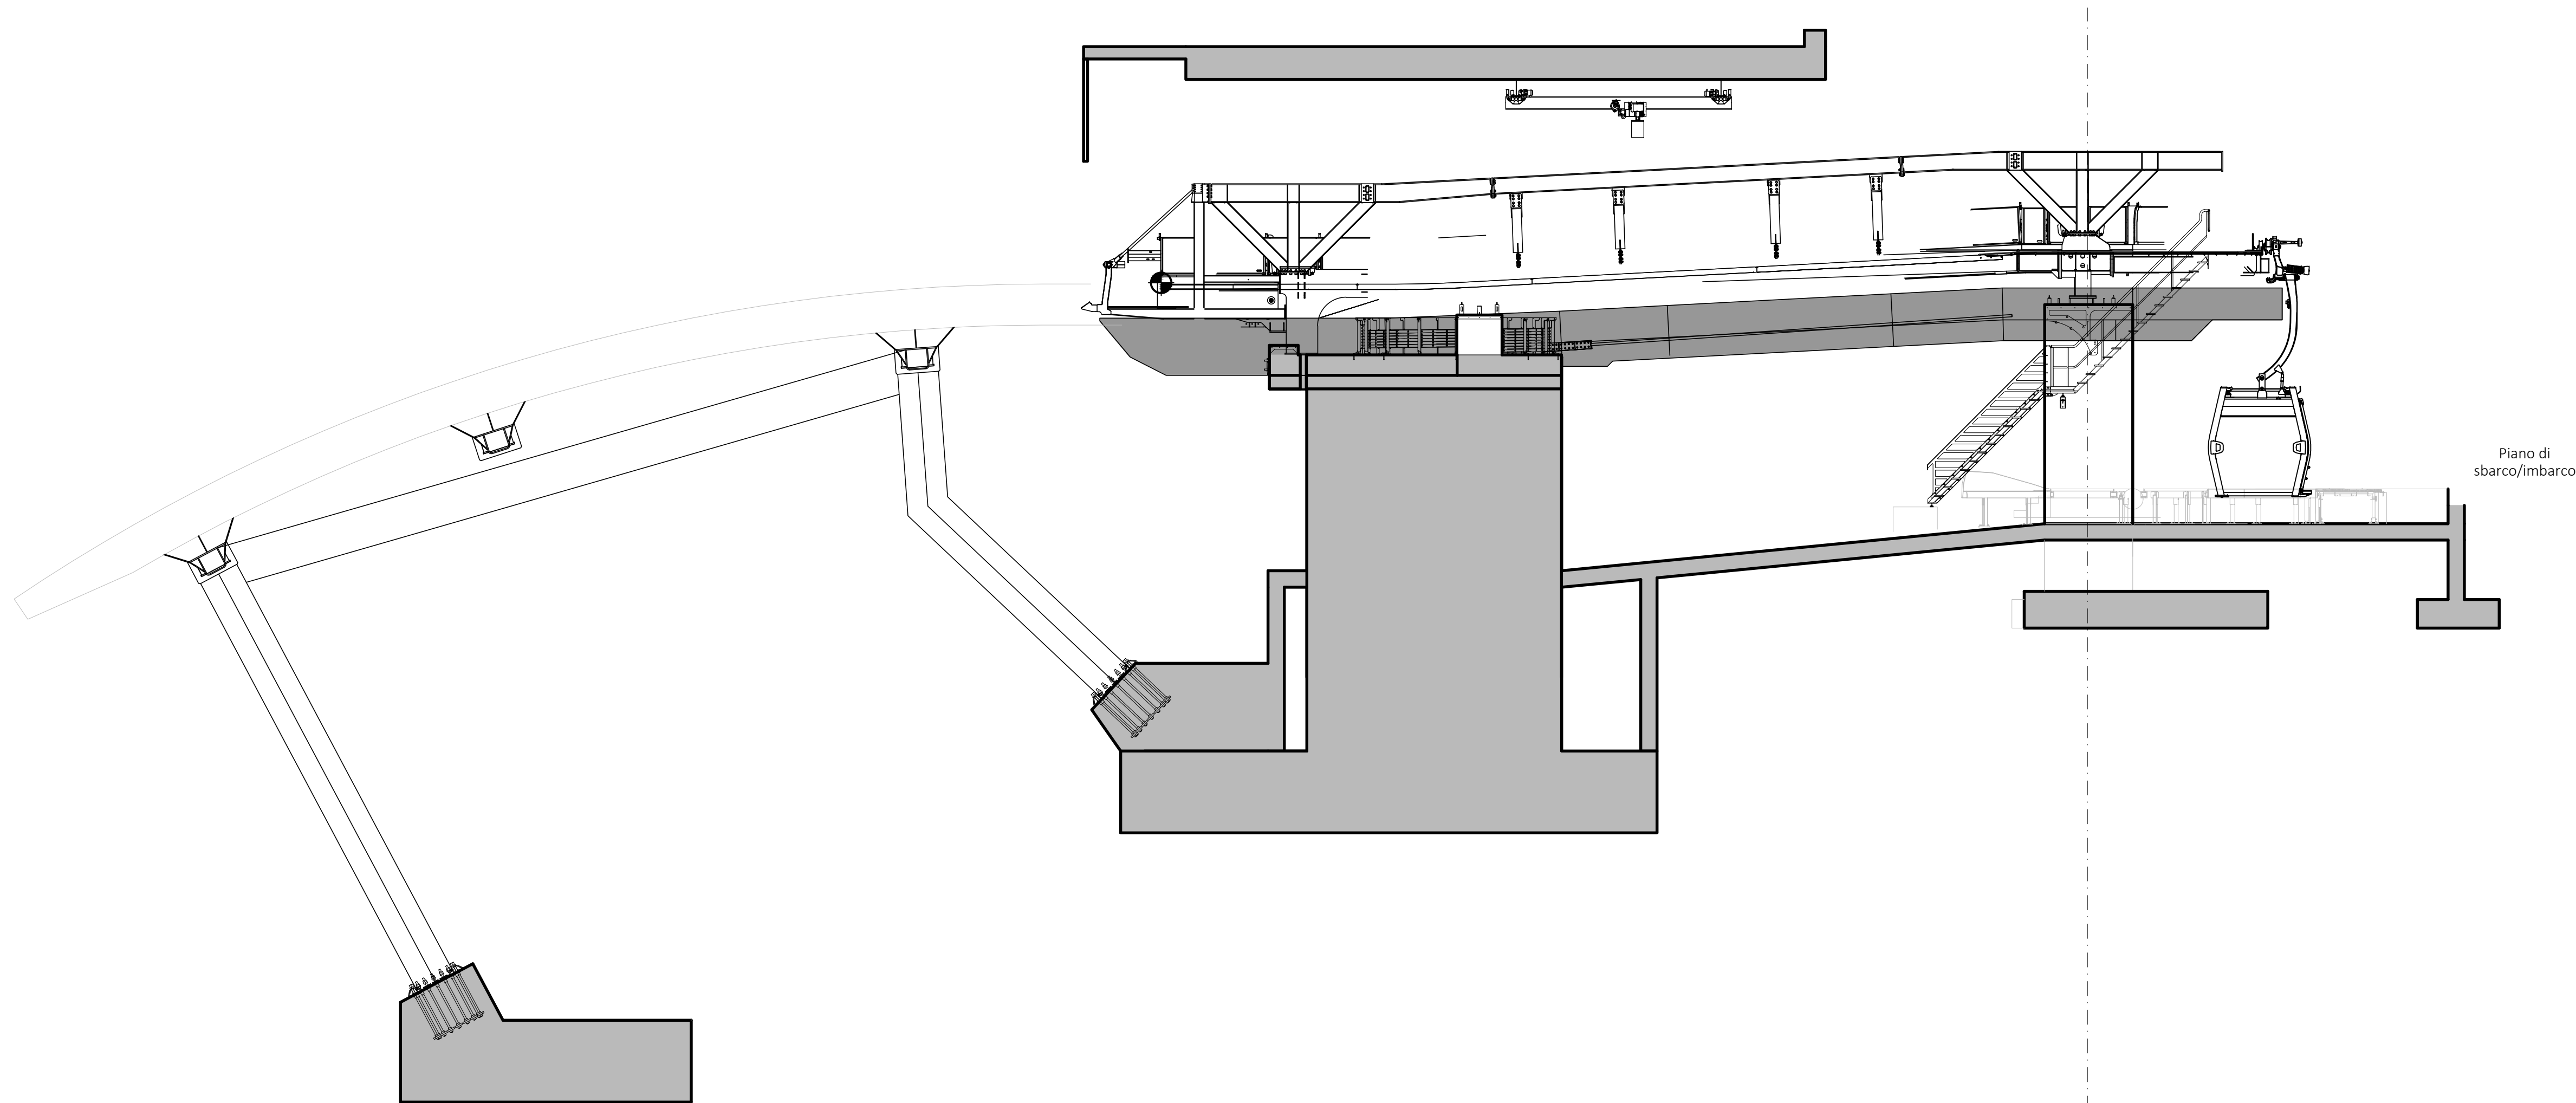



Grundriss Ein- Ausstiegsebene
Pianta piano imbarco / sbarco




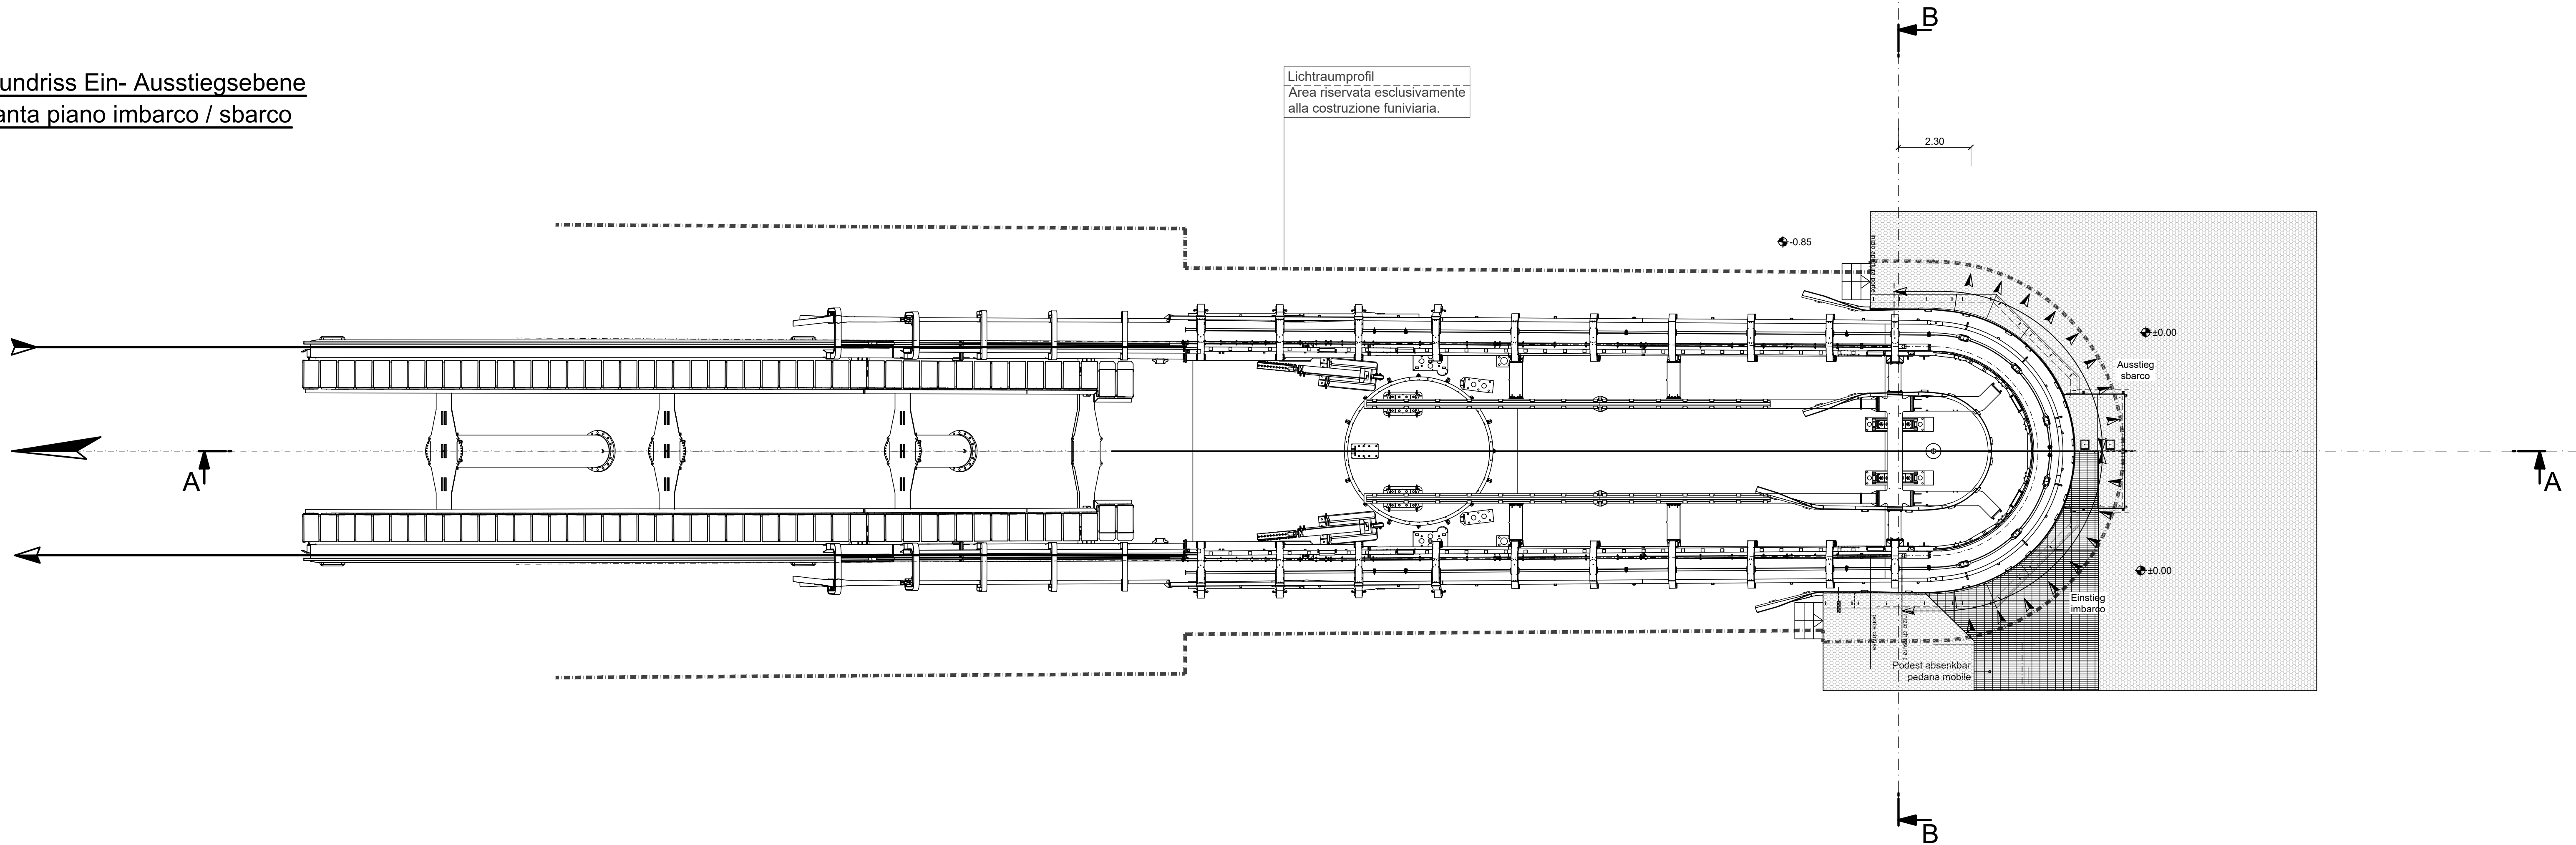


Sezione "A-A"

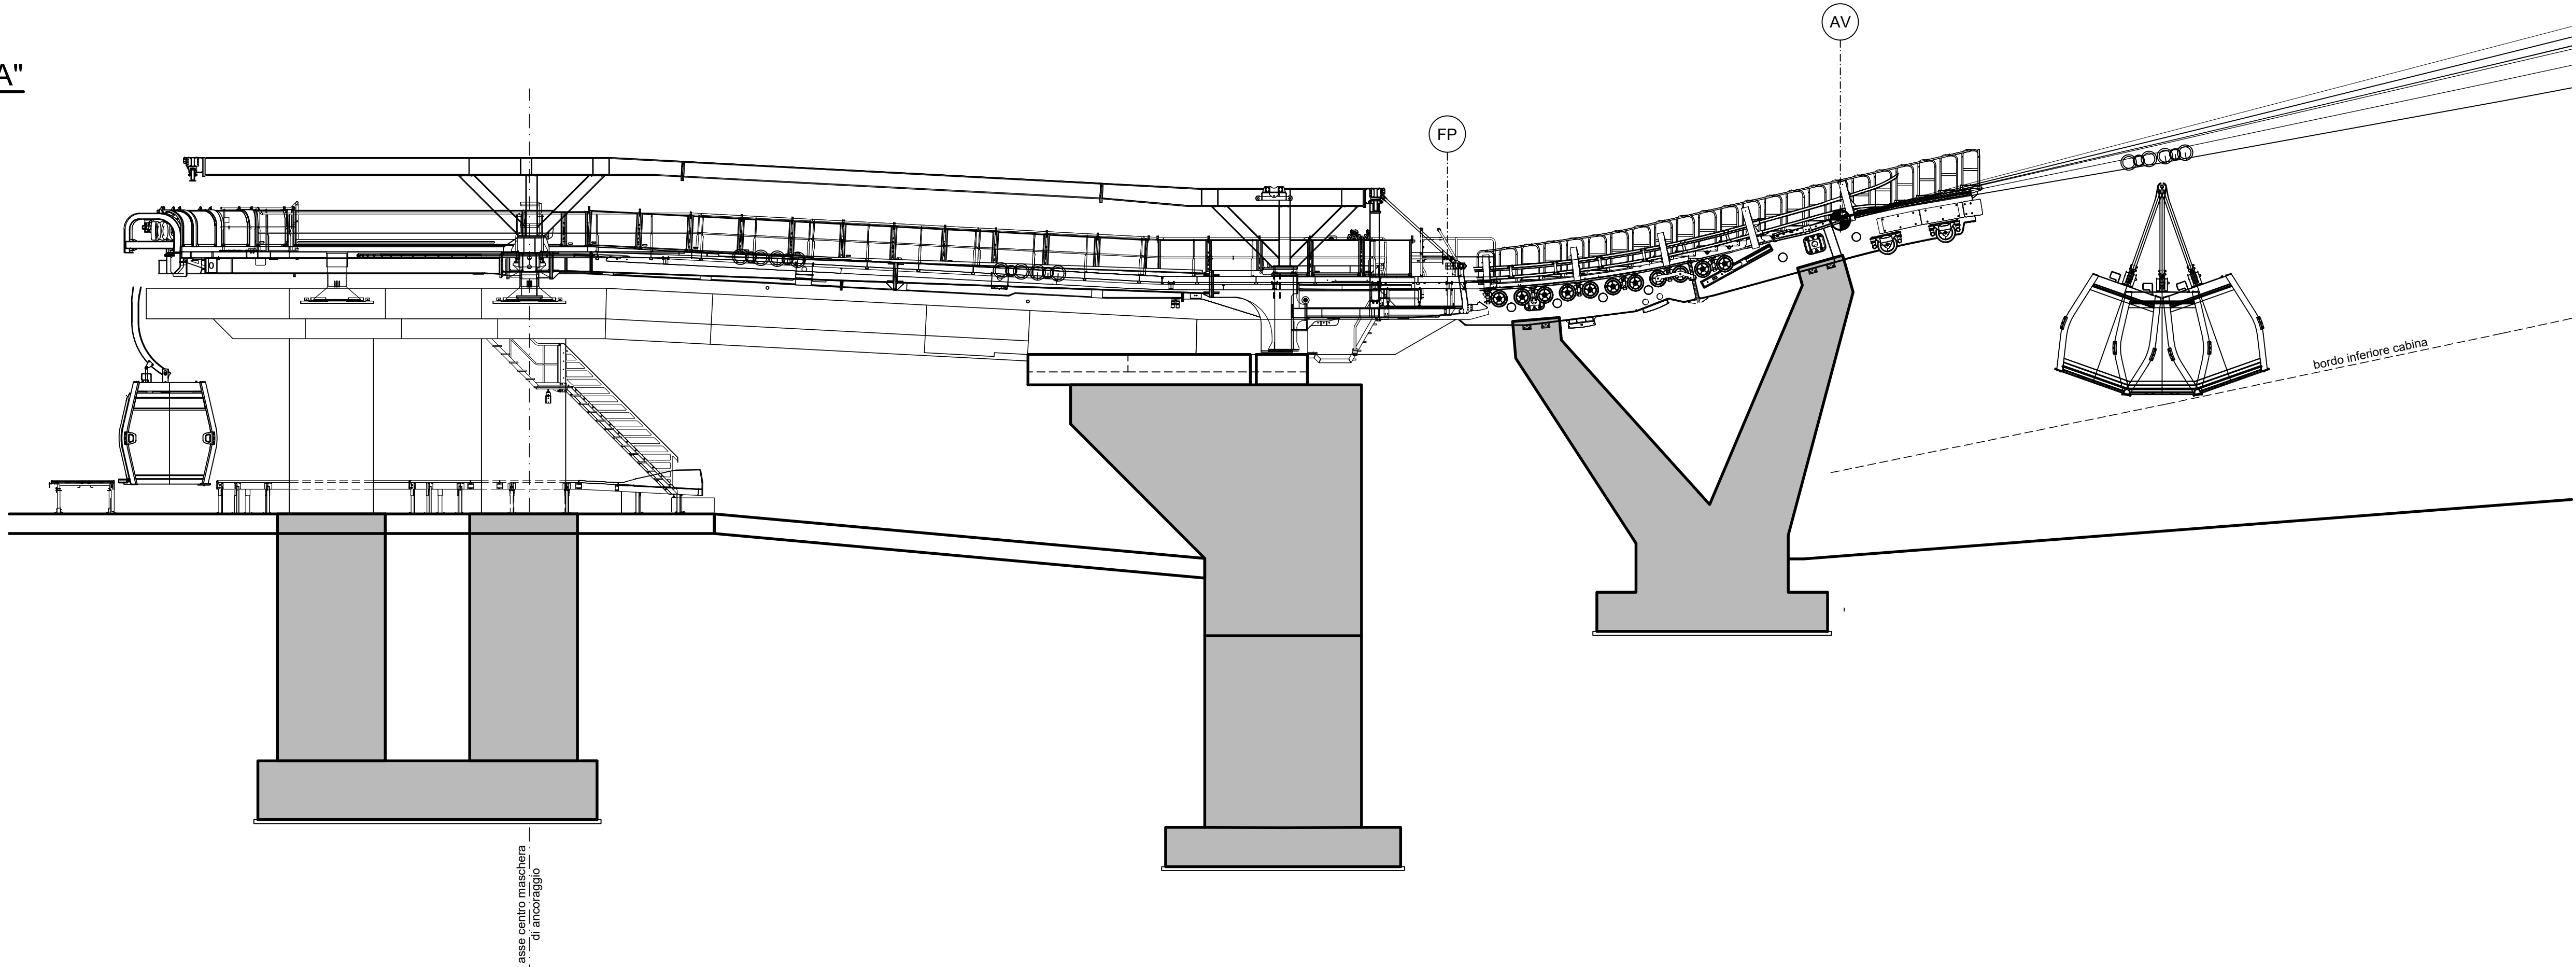


Pianta piano imbarco / sbarco

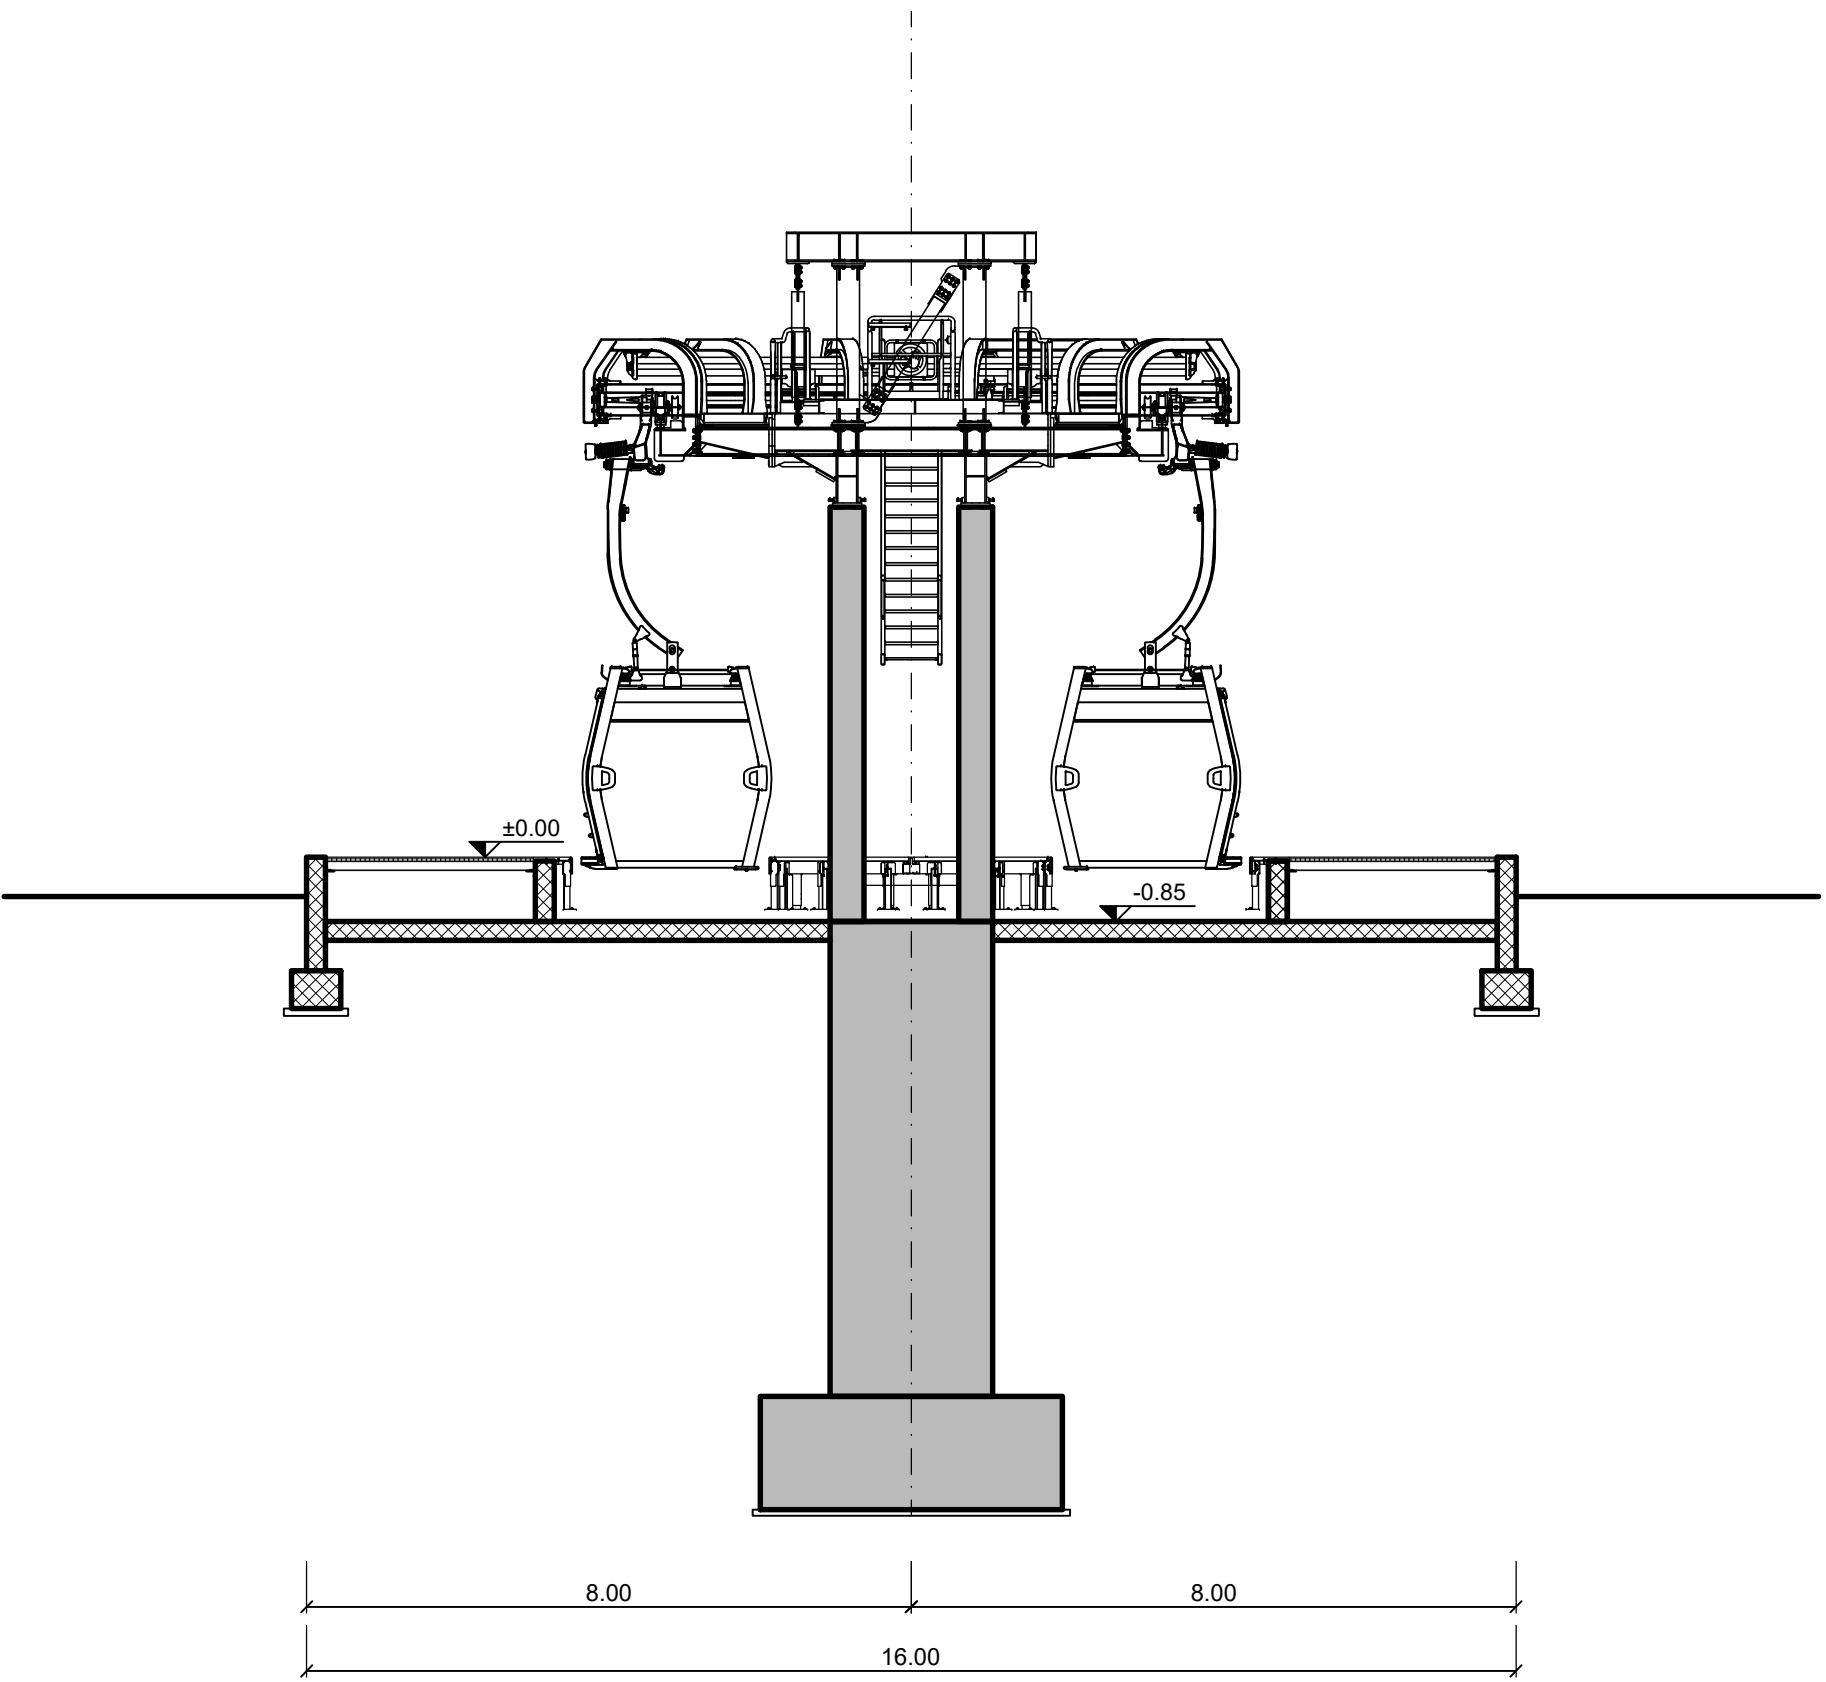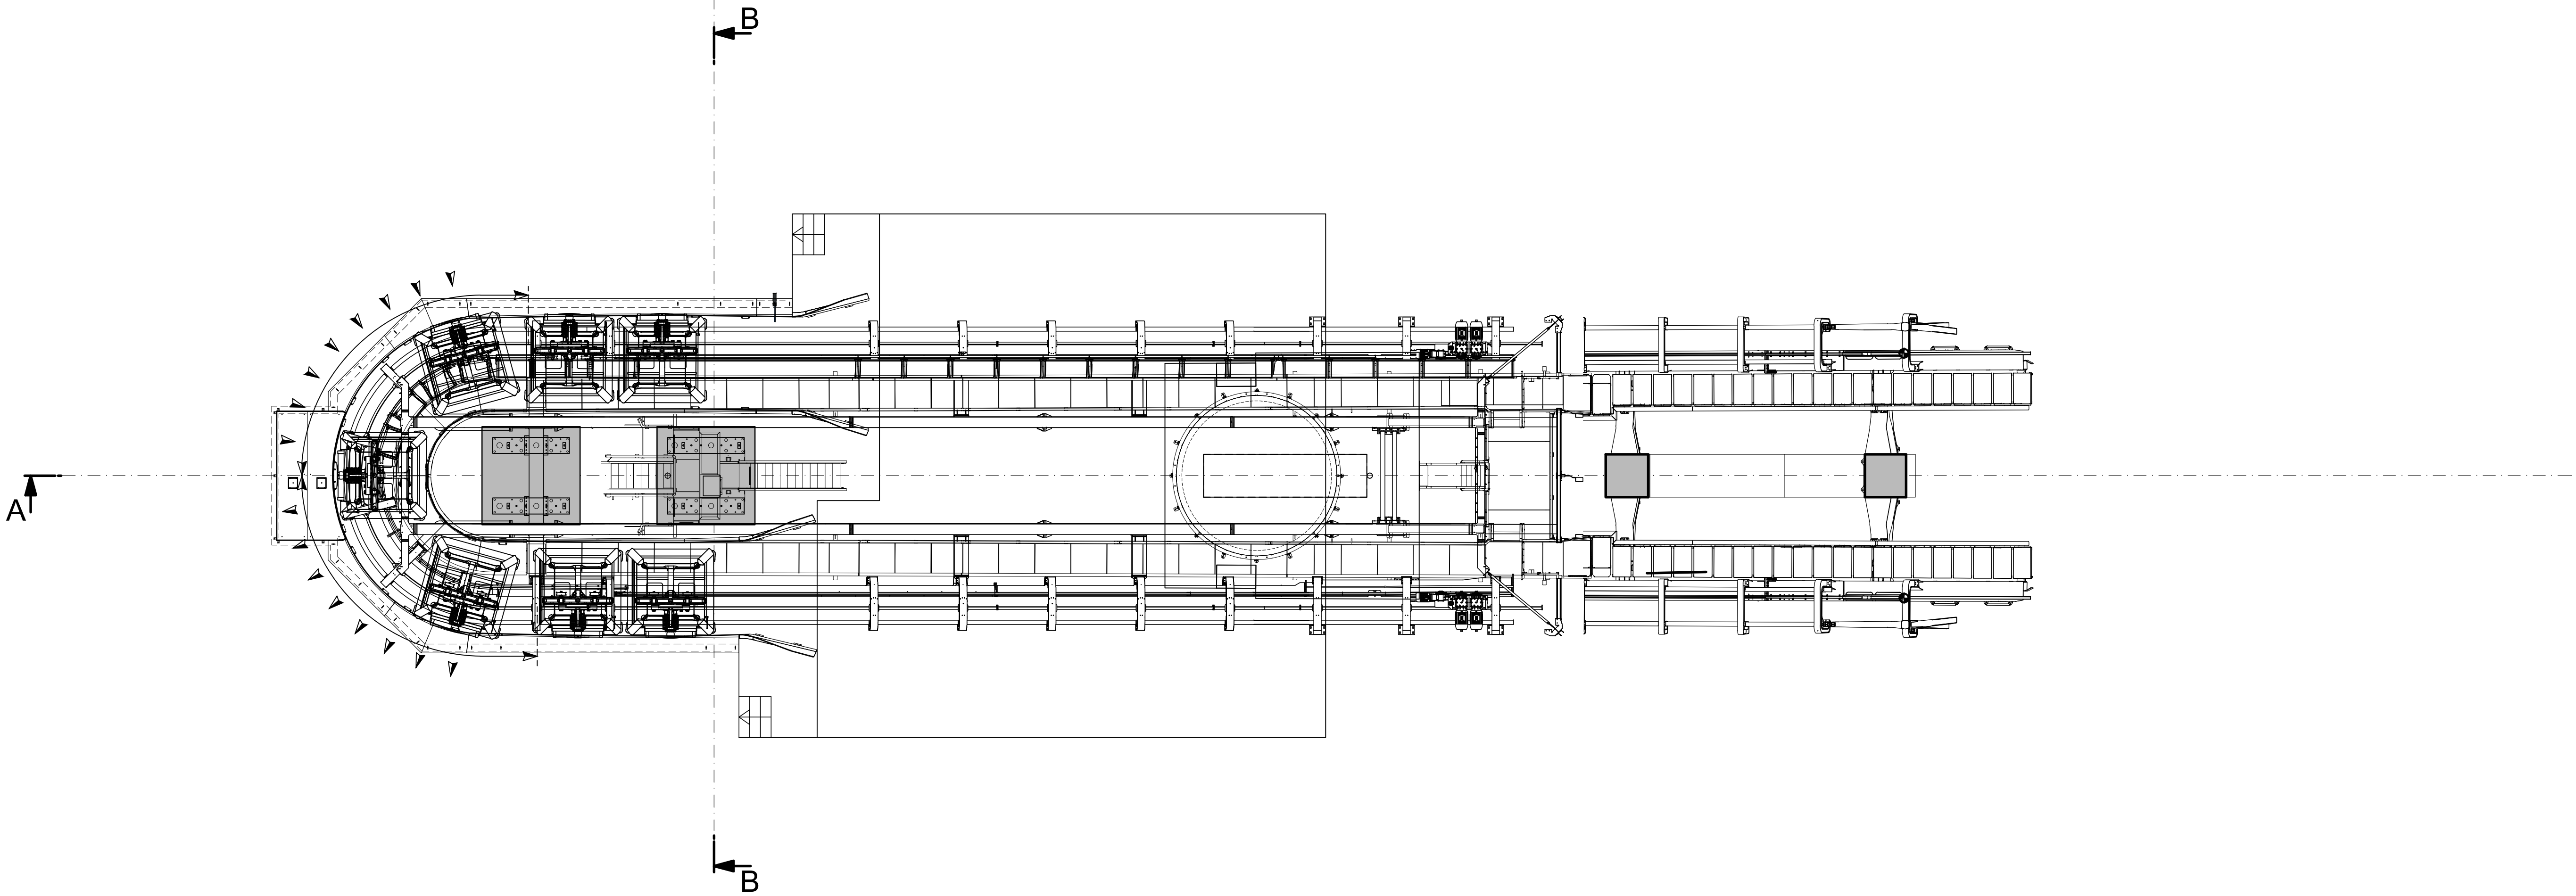

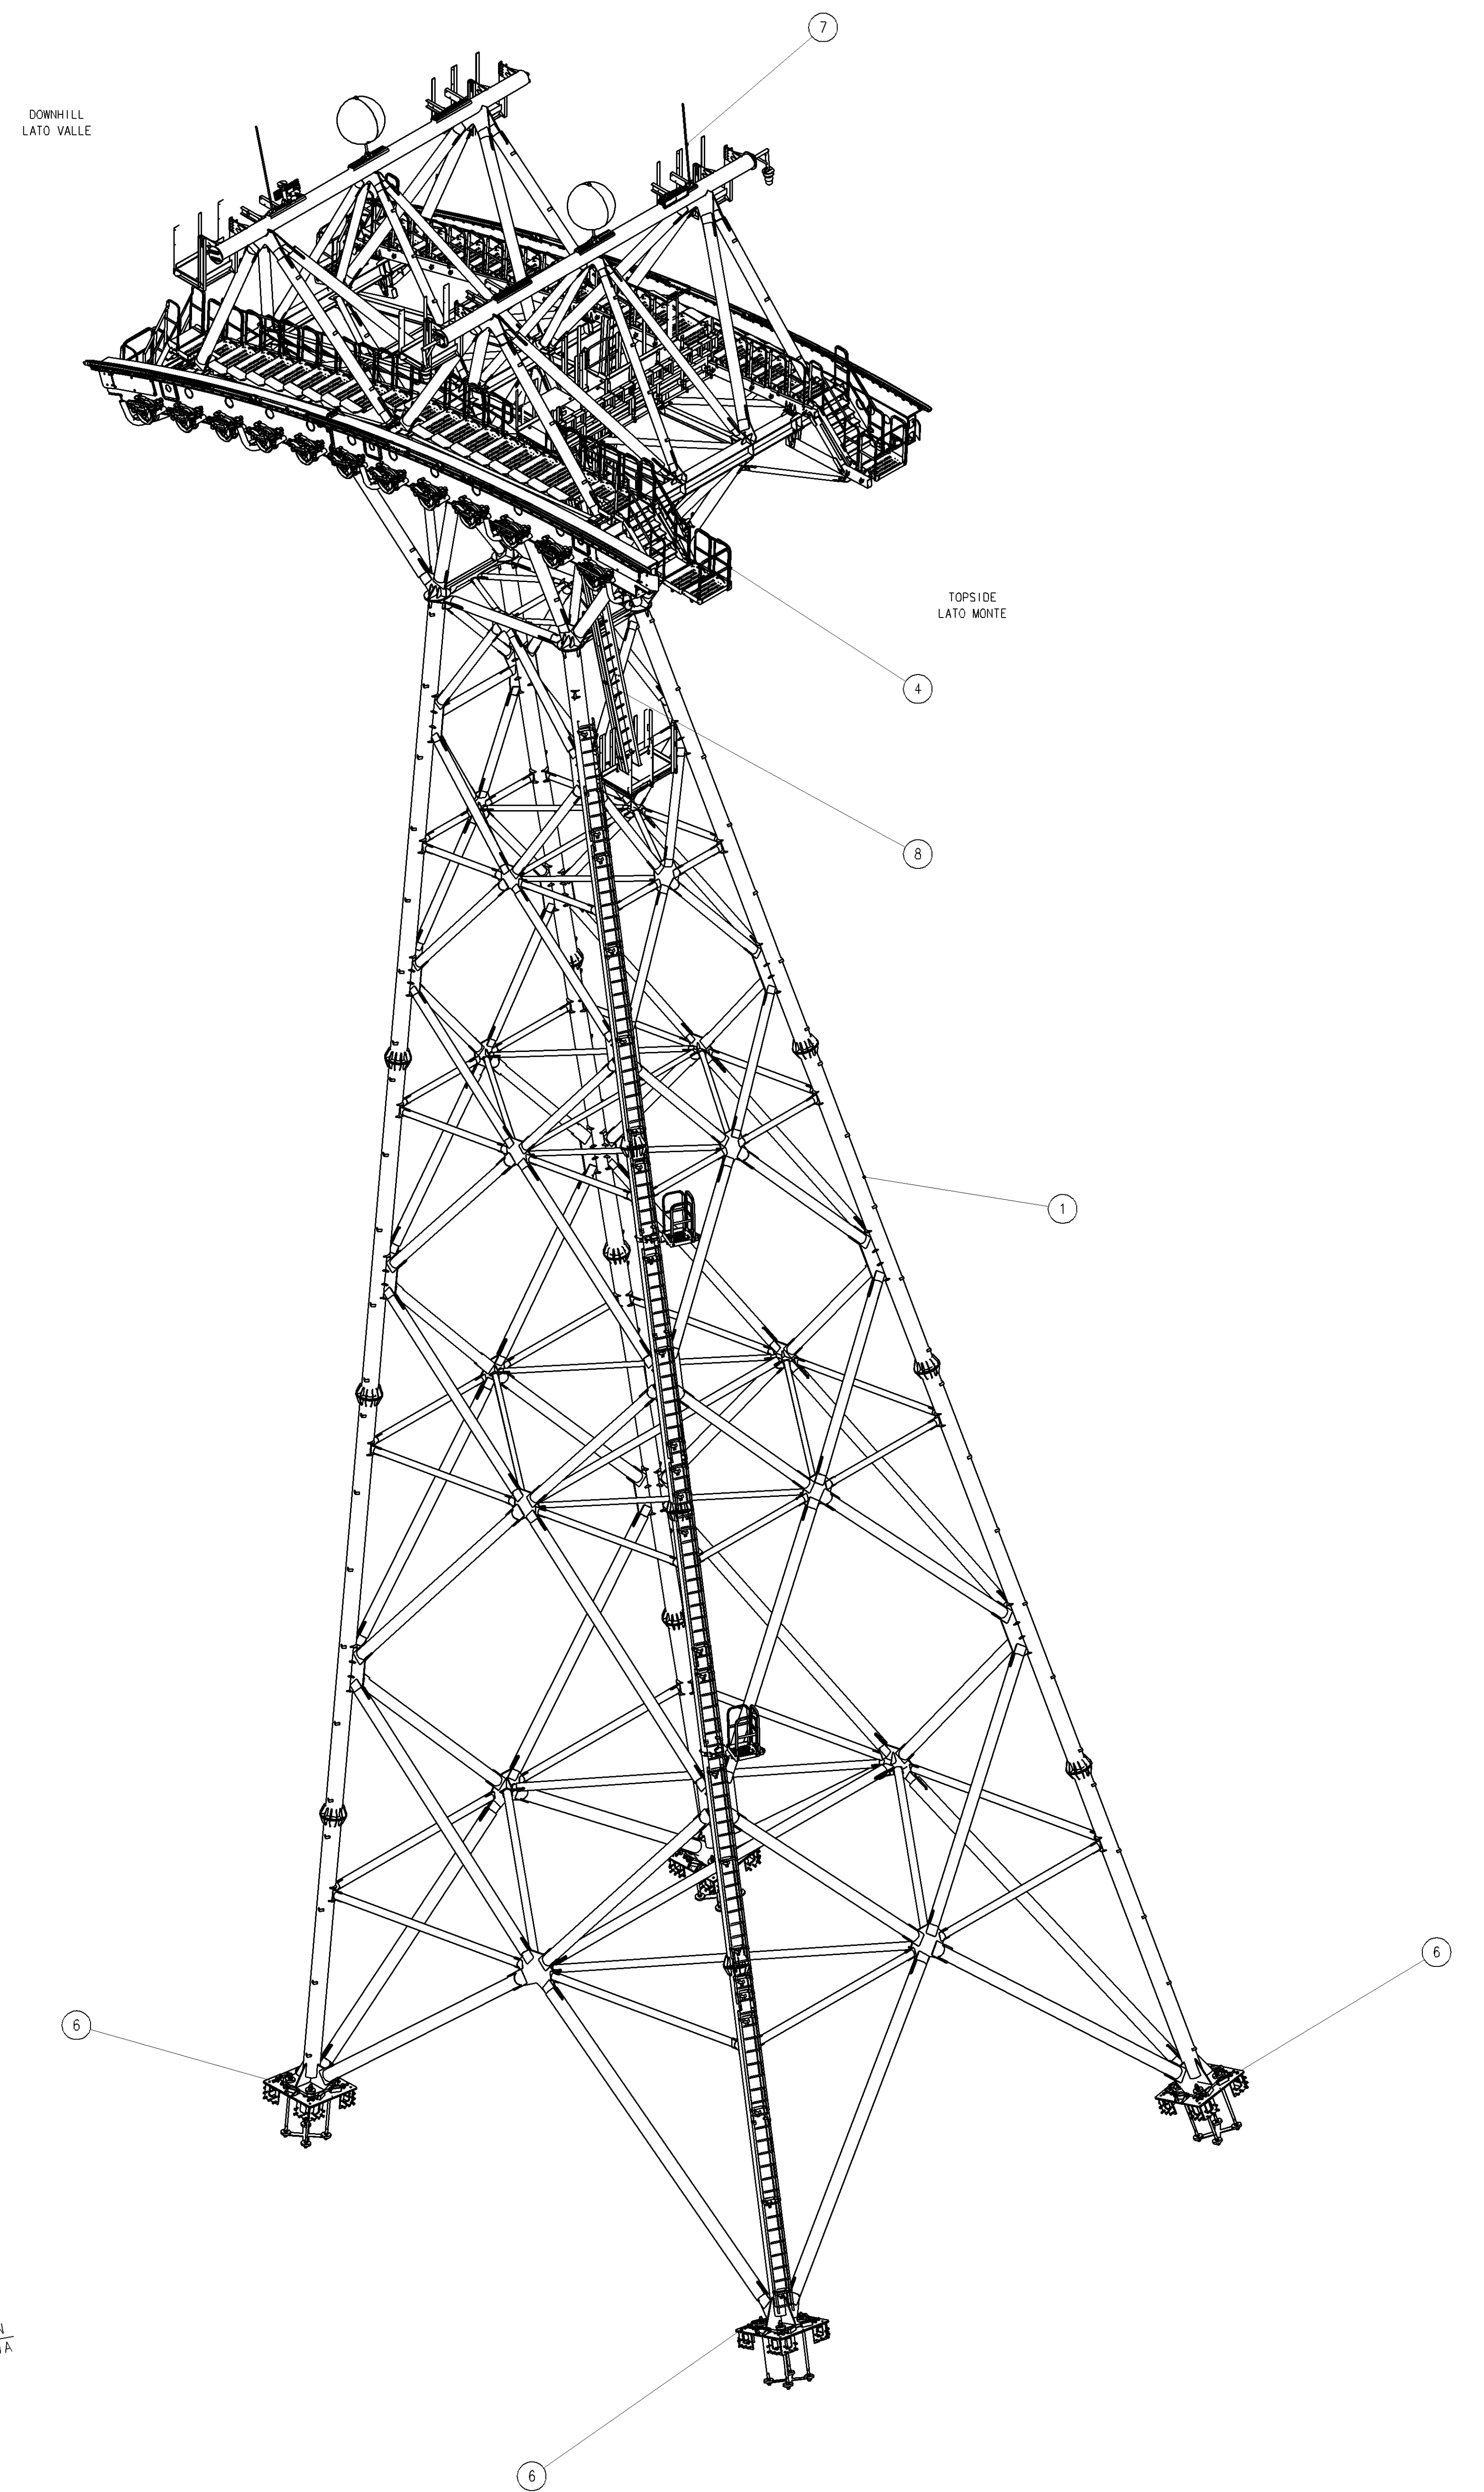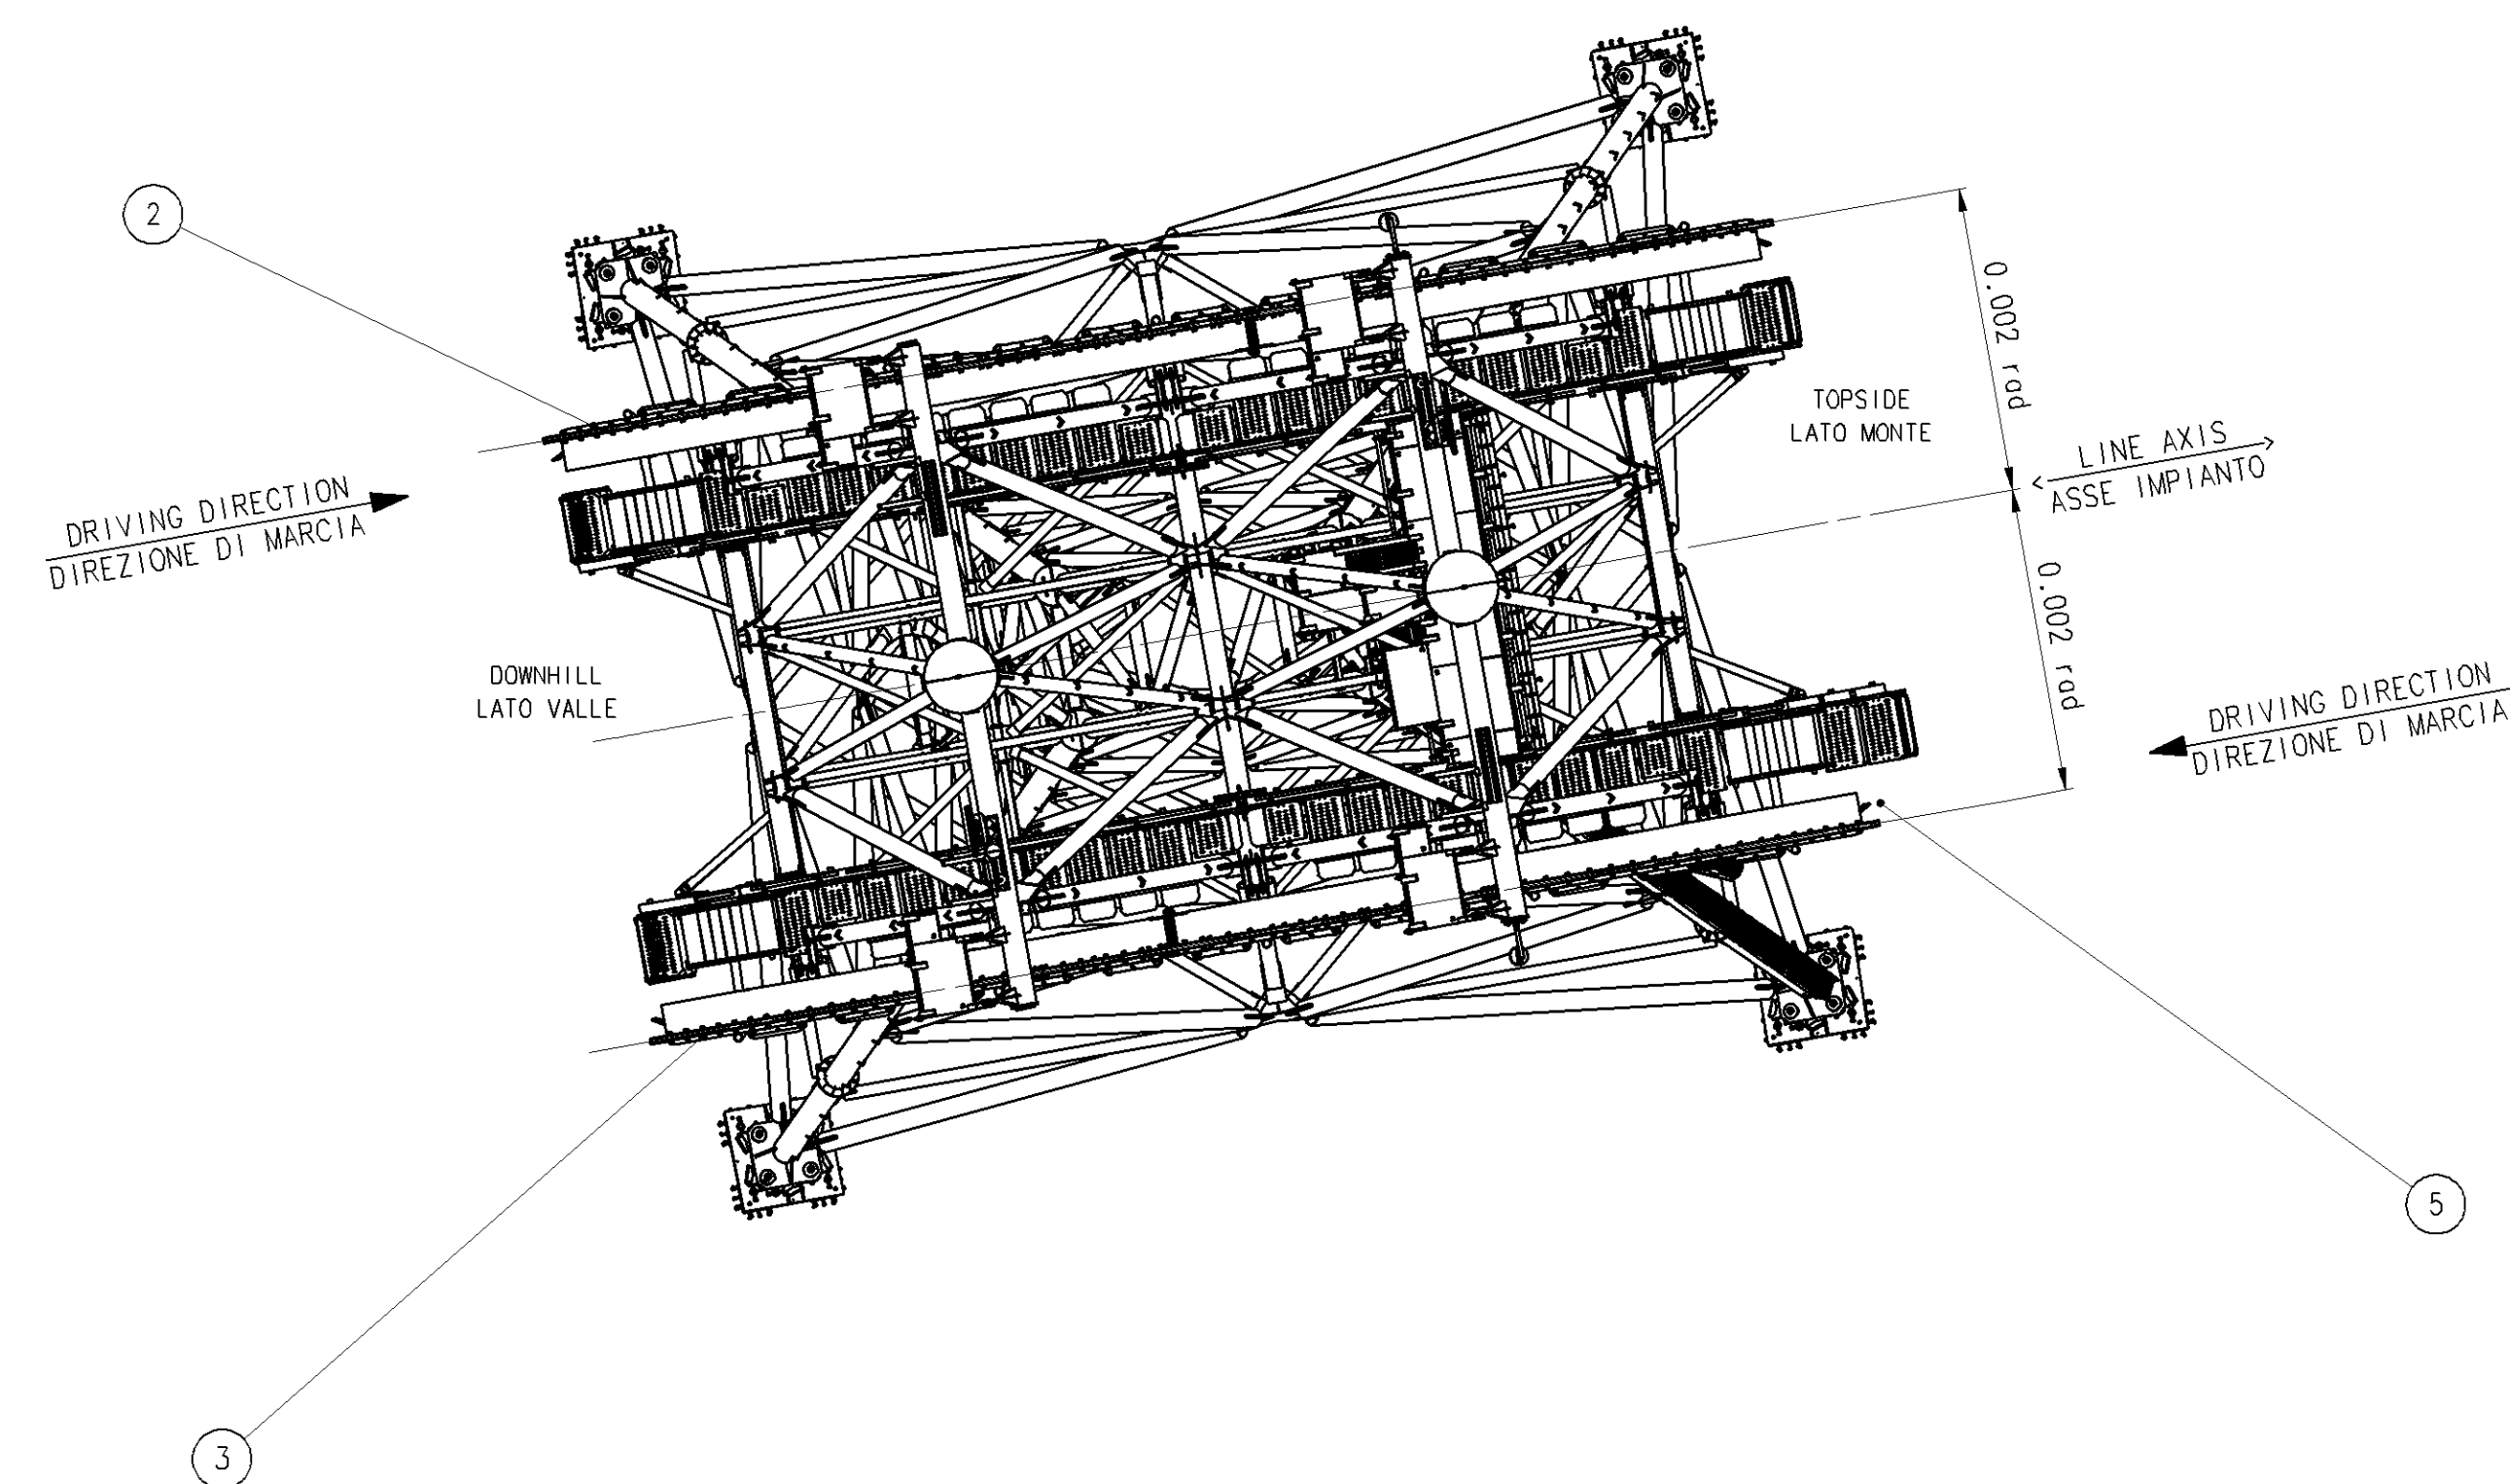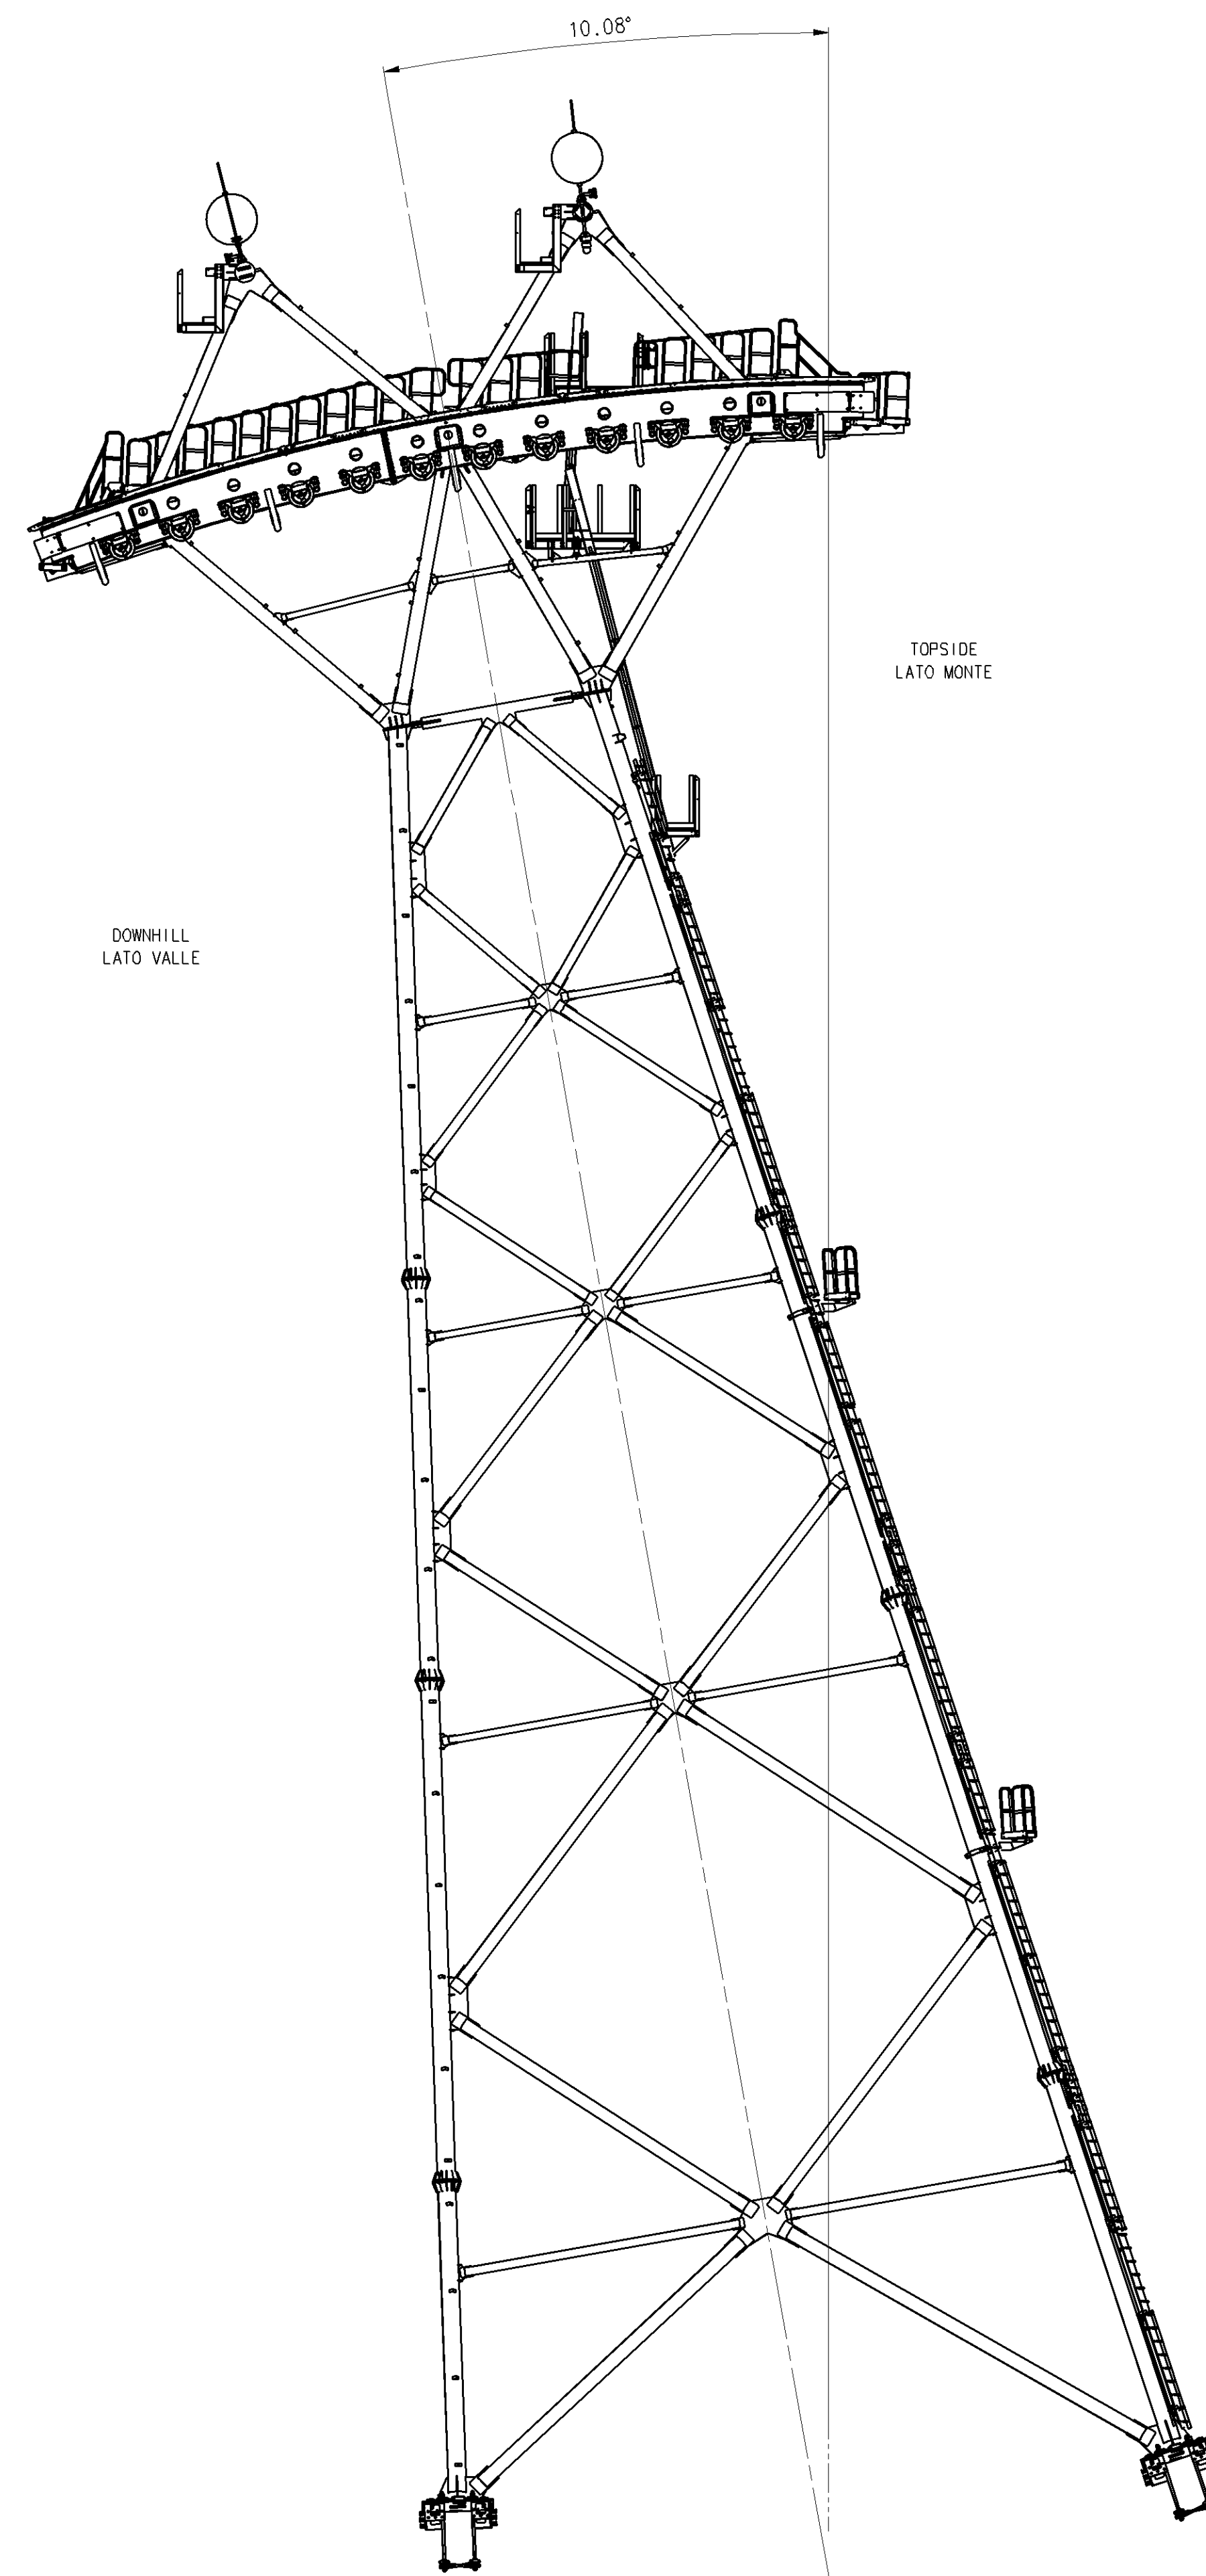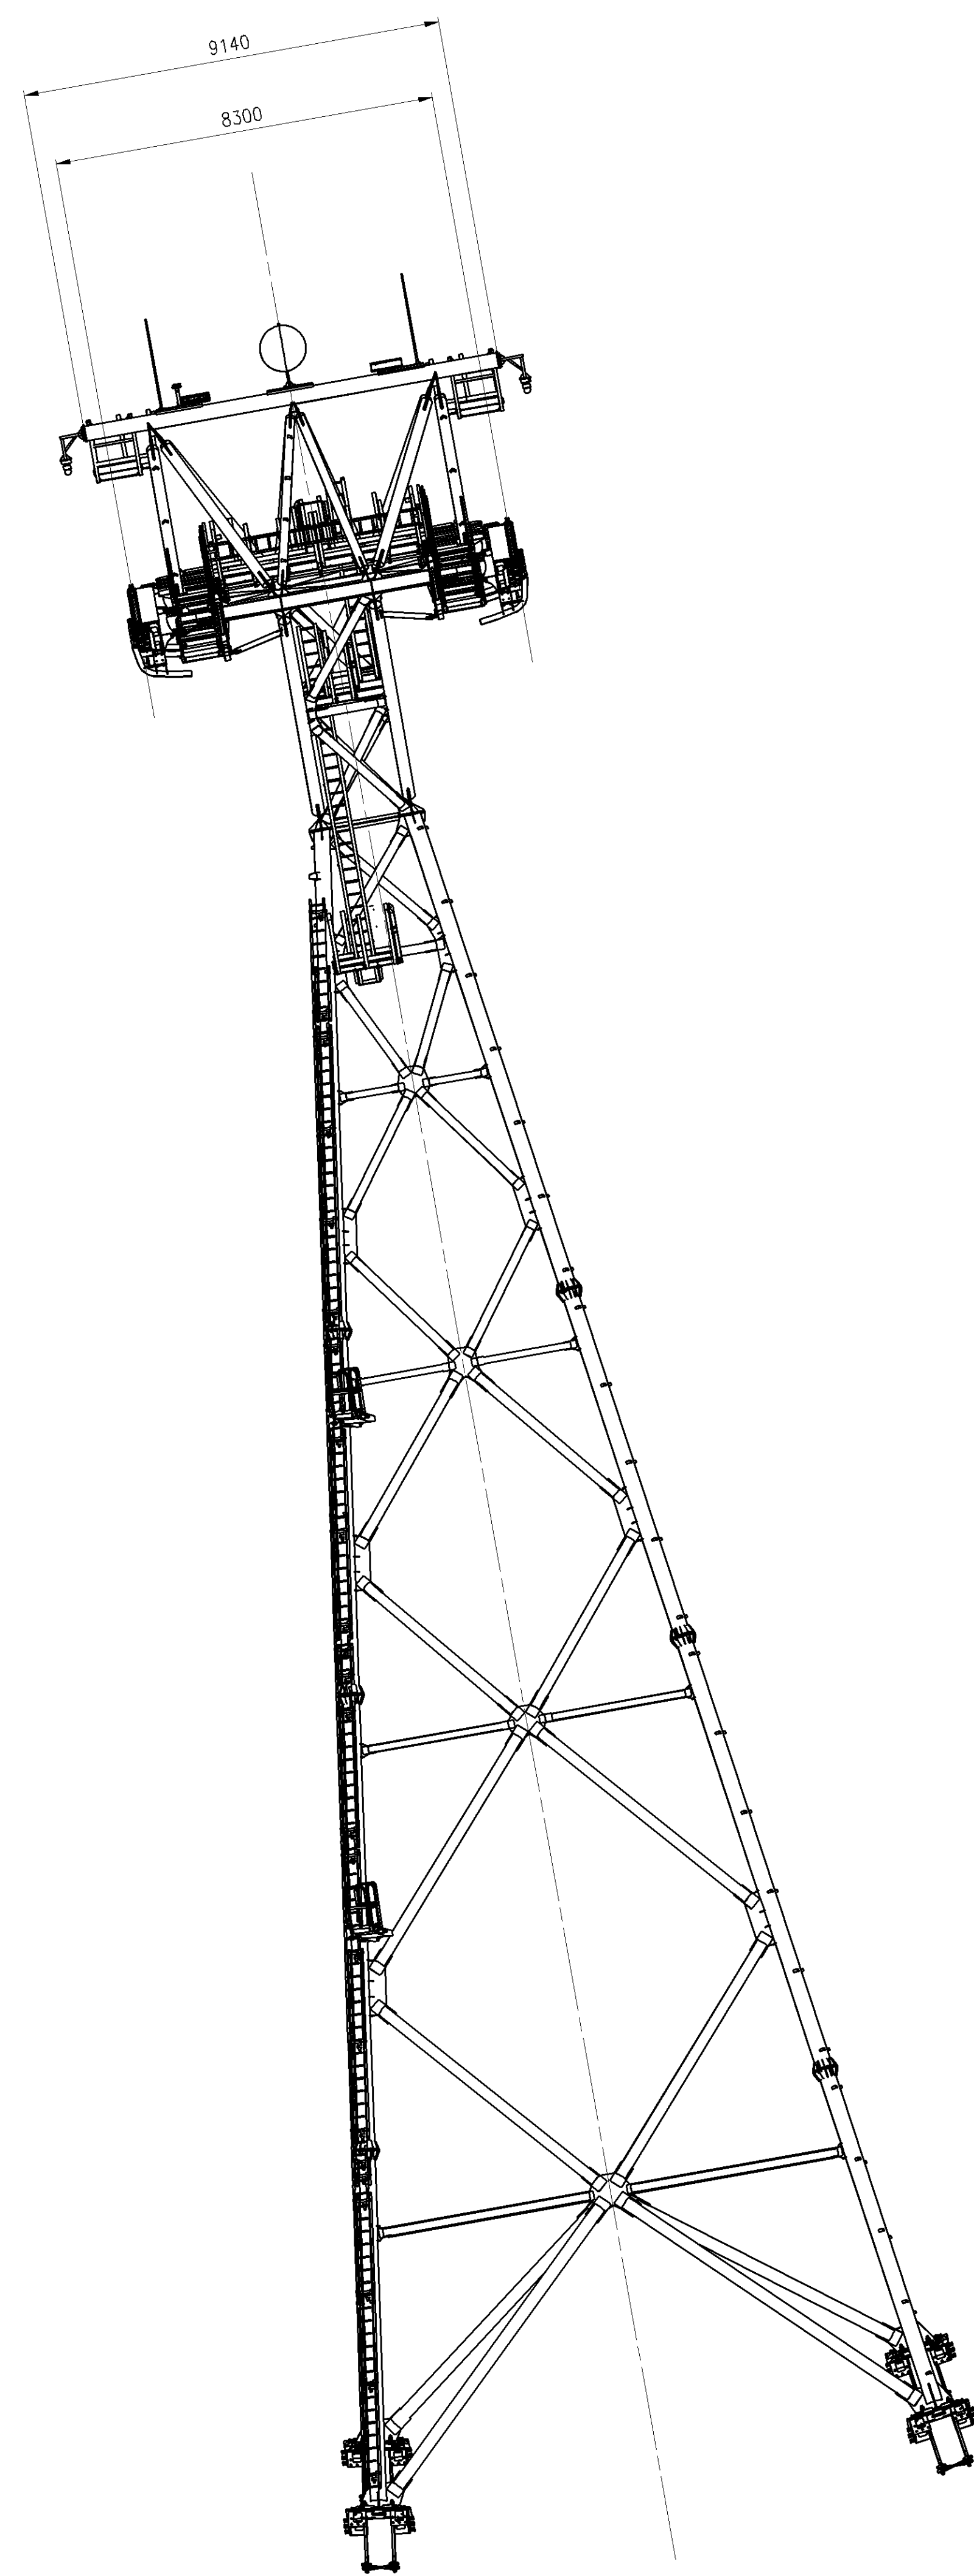


SOSTEGNO TIPO Sc 1:75
STÜTZE M. 1:75

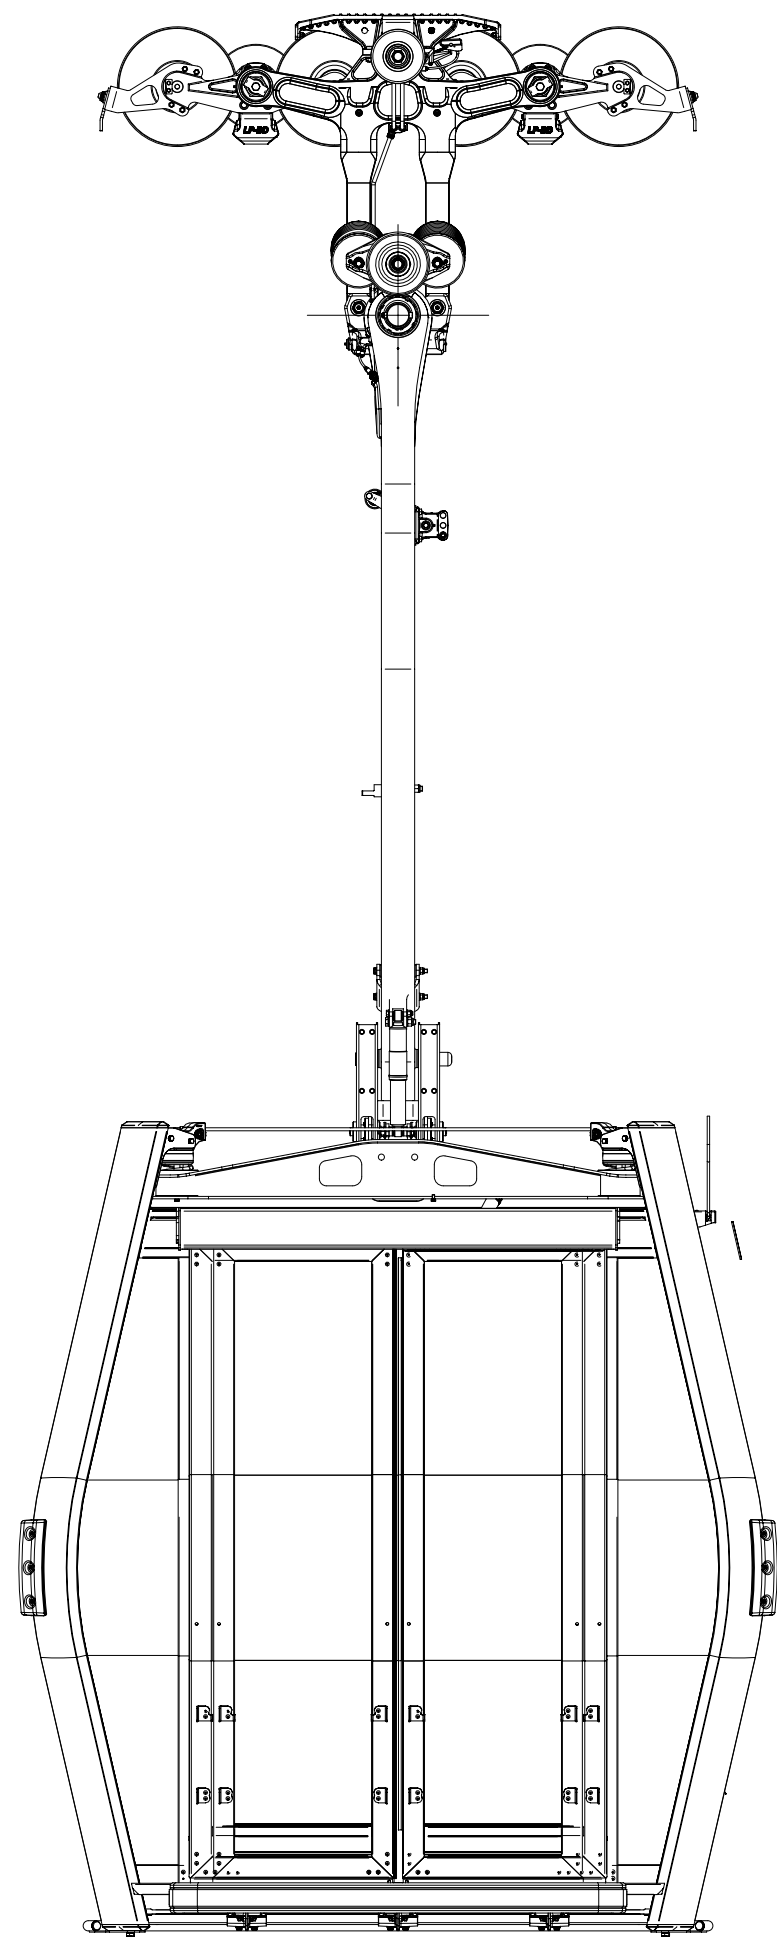

2508


1462

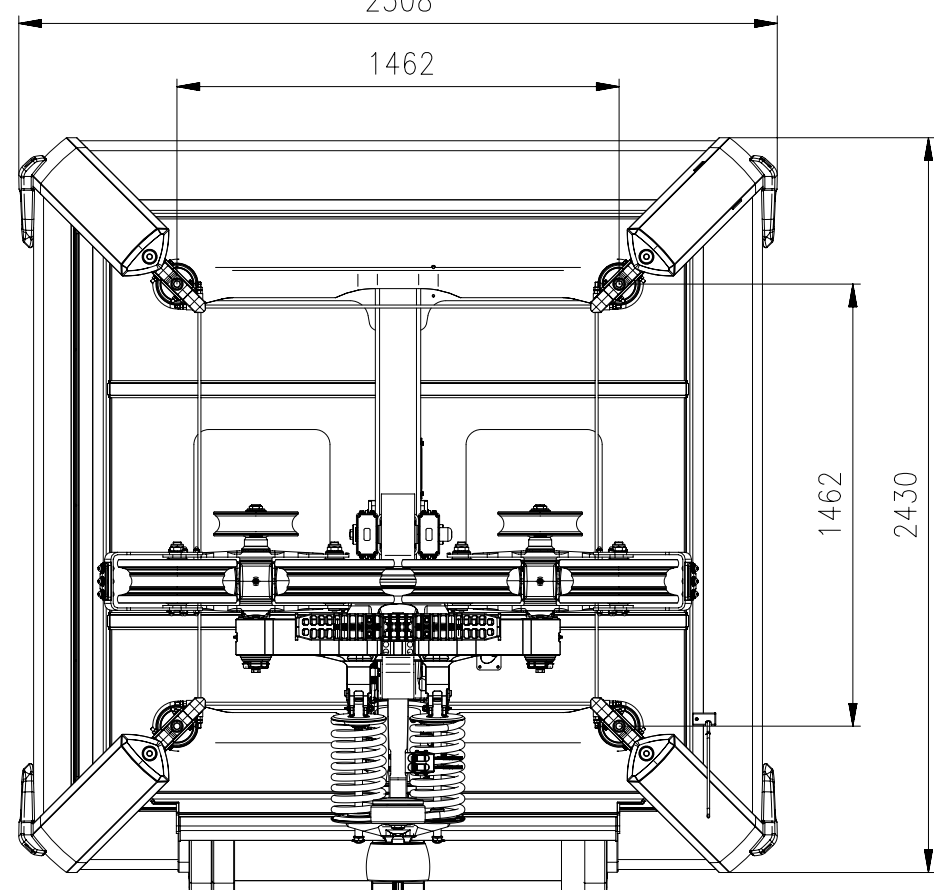

1462

2430

6356

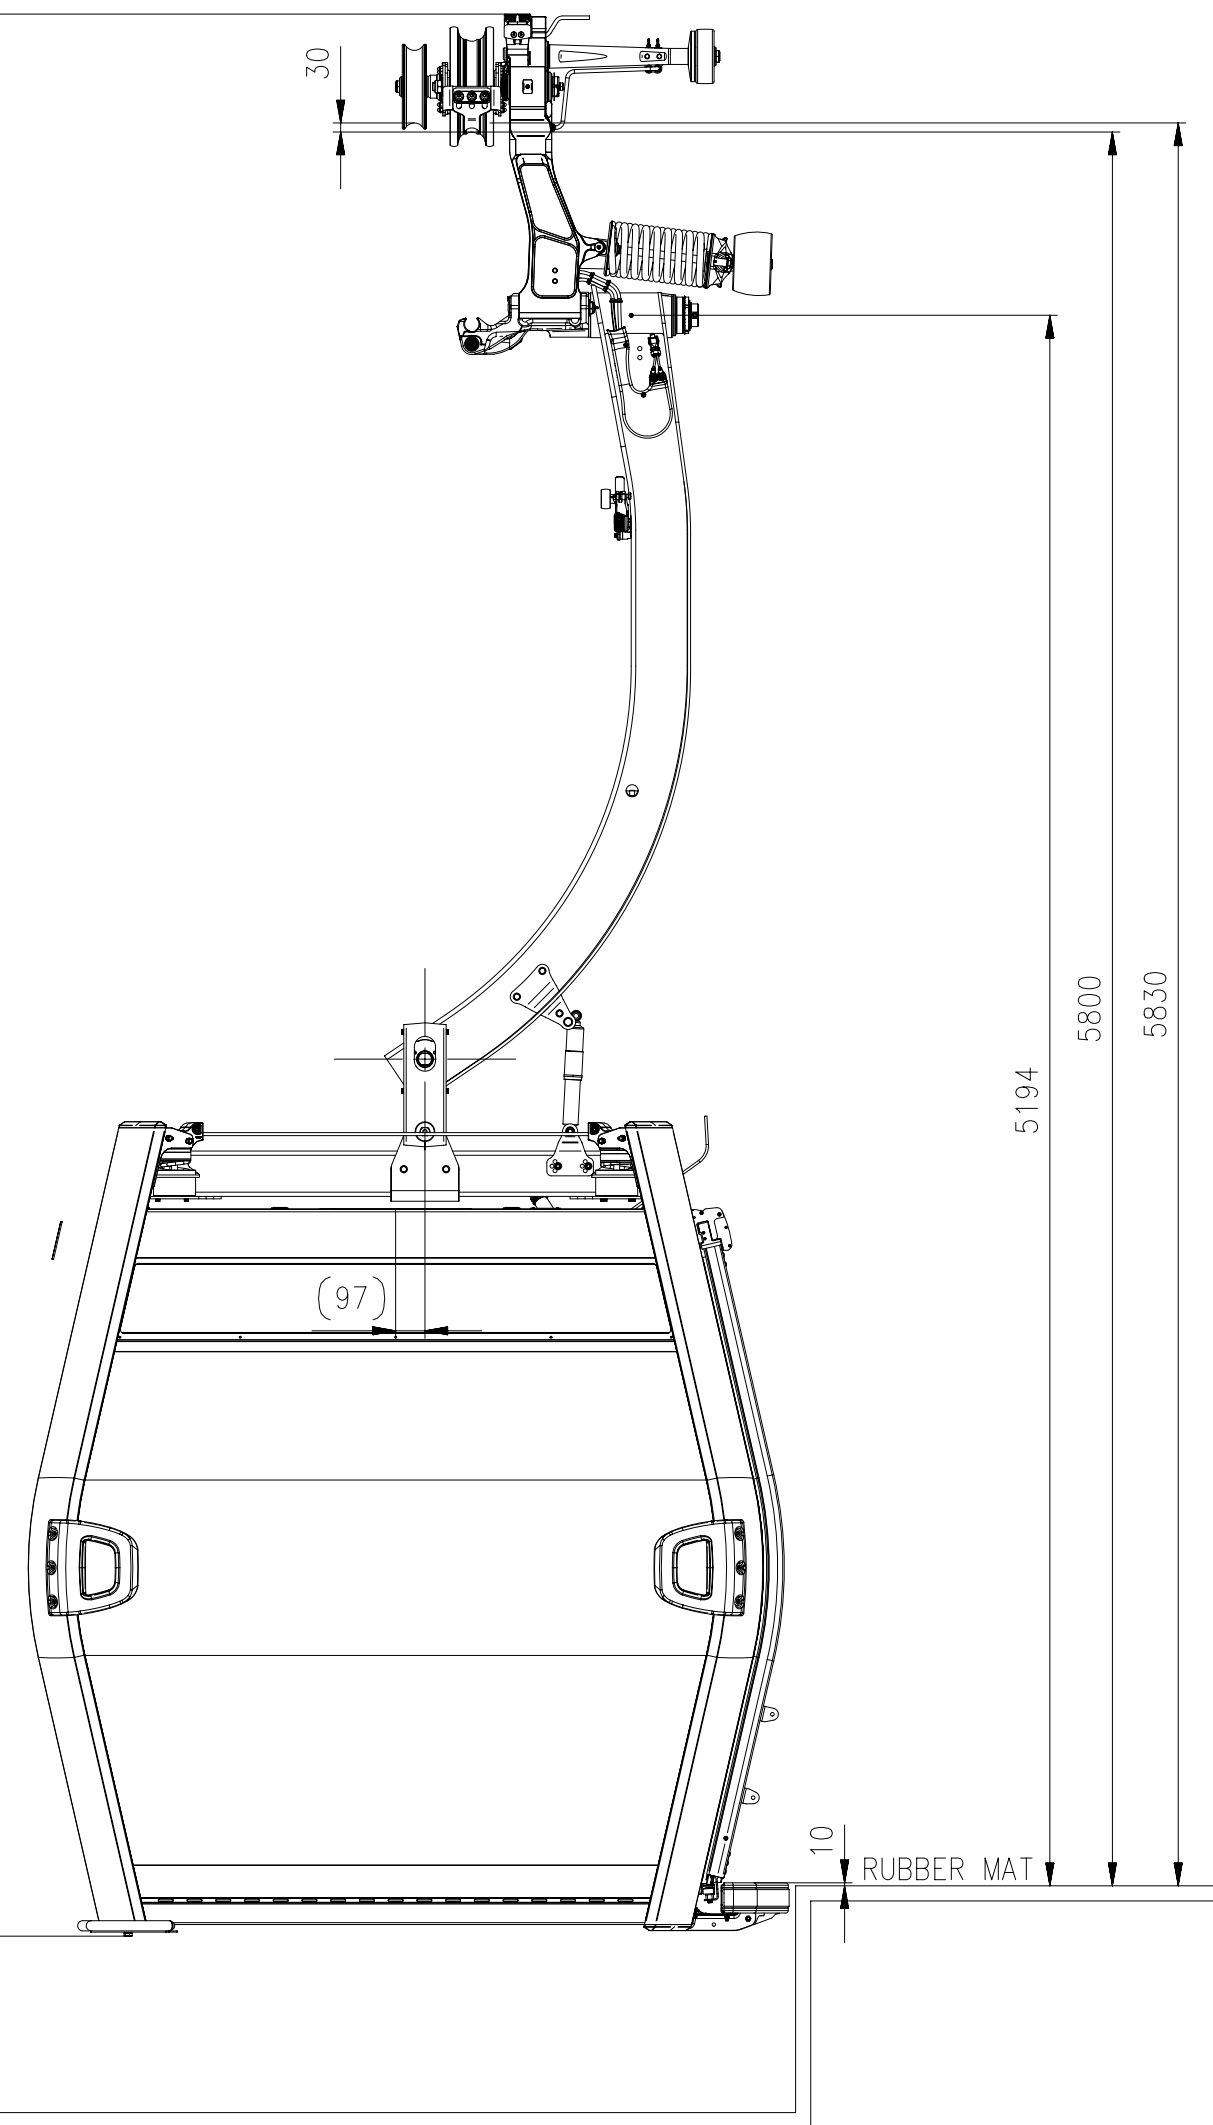

(97)

10

RUBBER MAT

5194

5800

5830

VEICOLO TIPO **Sc 1:25**
FAHRZEUG MUSTER **M. 1:25**

