

VARIANTEPROJEKT 2 / PROGETTO VARIANTE 2

AUTONOME PROVINZ BOZEN - GEMEINDE BRUNECK
PROVINCIA AUTONOMA DI BOLZANO - COMUNE DI BRUNICO

22090

ERNEUERUNG DER AUFSTIEGSANLAGEN "KRONPLATZ 1+2" MIT NEUER PISTENANBINDUNG AM KRONPLATZ IN DER GEMEINDE BRUNECK VARIANTE 2

RINNOVO DEGLI IMPIANTI DI RISALITA "PLAN DE CORONES 1+2" CON NUOVO COLLEGAMENTO ALLE PISTE SUL PLAN DE CORONES NEL COMUNE DI BRUNICO VARIANTE 2

INHALT / CONTENUTO

PROJEKT

Sept 2026	TP	MP
Datum data	bearb. elab.	gepr. esam.
Anlage	Allegato	

03

AUFTRAGGEBER / COMMITTENTE

KRONPLATZ SEILBAHN GMBH
Reischach, Seilbahnstraße 10
39031 Bruneck



Firmato digitalmente da:
Schifferegger Peter Paul
Firmato il 2026/09/21 14:03
Seriale Certificato: 4991540
Valido dal 22/10/2025 al 22/10/2028
InfoCamere Qualified Electronic Signature CA

PROJEKTANT / PROGETTISTA

iPM Engineering

Dott. Ing. Markus Pescollderungg
Dott. Ing. Udo Mall

I-39031 Bruneck, Gilmplatz 2 / Brunico, piazza gilm 2
Tel.: 0474/050005 - E-Mail: info@ipm.bz - Web: www.ipm.bz

Firmato digitalmente da

ORDINE DEGLI INGEGNERI
DELLA PROV. DI BOLZANO
Markus Pescollderungg
Dr. Ing. MARKUS PESCOLLDERUNG
Nr. 1119
INGENIEURKAMMER
DER PROVINZ BOZEN

CN = Markus
Pescollderungg
C = IT



ARBEITSGRUPPE / GRUPPO DI LAVORO

Jesacher

Geologiebüro - Studio di geologia
I-39031 Bruneck/Brunico, Via Carl-Toldt-Straße 11
t. 0474/409376 info@jesacher.bz



TRIFOLIUM


Dr. Kurt Kußstatscher
I-39050 Jenesi - Afingerweg 40
Tel. 3355346470 www.trifolium.net



KABINENBAHN K1+2
LAGEPLAN / PLANIMETRIA
Mst./Sc. 1:2.500




LEGENDE:	LEGENDA:
bestehende Pisten	Strada esistente
Wald	bosco
Forstweg	strada forestale
Wanderweg	sentiero
bestehende Aufstiegsanlage	impianto di risalita esistente
neue Kabinenbahn "Kronplatz 1+2"	nuova cabinovia "Plan de Corones 1+2"
Leitungen "Liniel"	cavostrada "Traseil"
neue Flatterfläche	area pista nuova
Rodungsfläche	area di disboscamento
Lösung Flatterfläche	Cancelazione area di pista
neue Forststraße	nuova strada forestale
Sanierung best. Straßenweg	riasservimento strada via esistente
Wiederherstellung alte Straßenweg	ristrutturazione strada via vecchia
temporäre Baustelleneinfahrt	strada di cantiere temporanea
AVS-Steig	sentiero AVS
Feuchtwiese	zone umide
Massenbewegung / aktive Rutschung	frana / scivolamento attivo

 


LINIENKABEL

REGELSCHNITT
Mst. 1:25

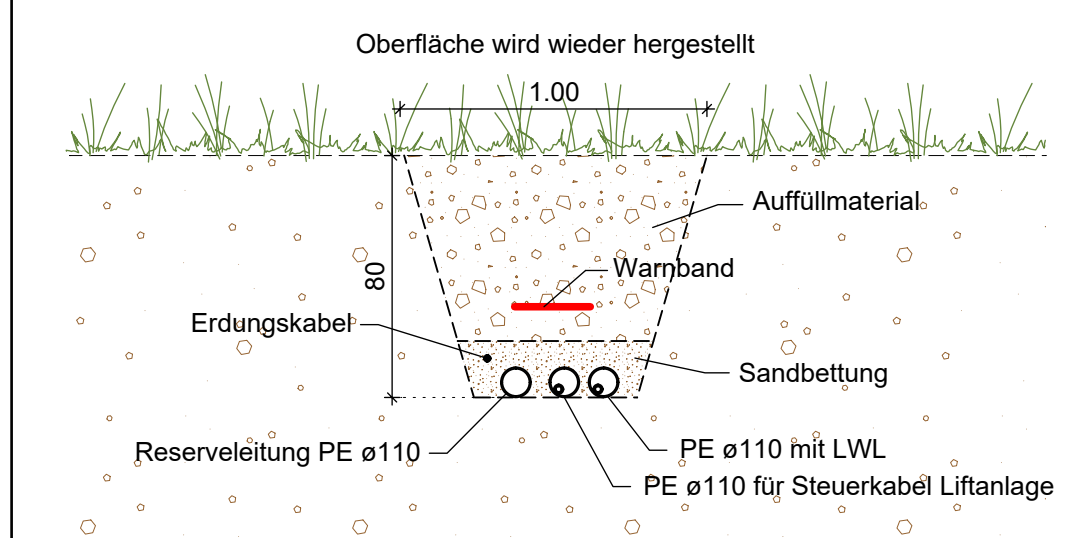

GEWÄSSERQUERUNG
Mst. 1:25

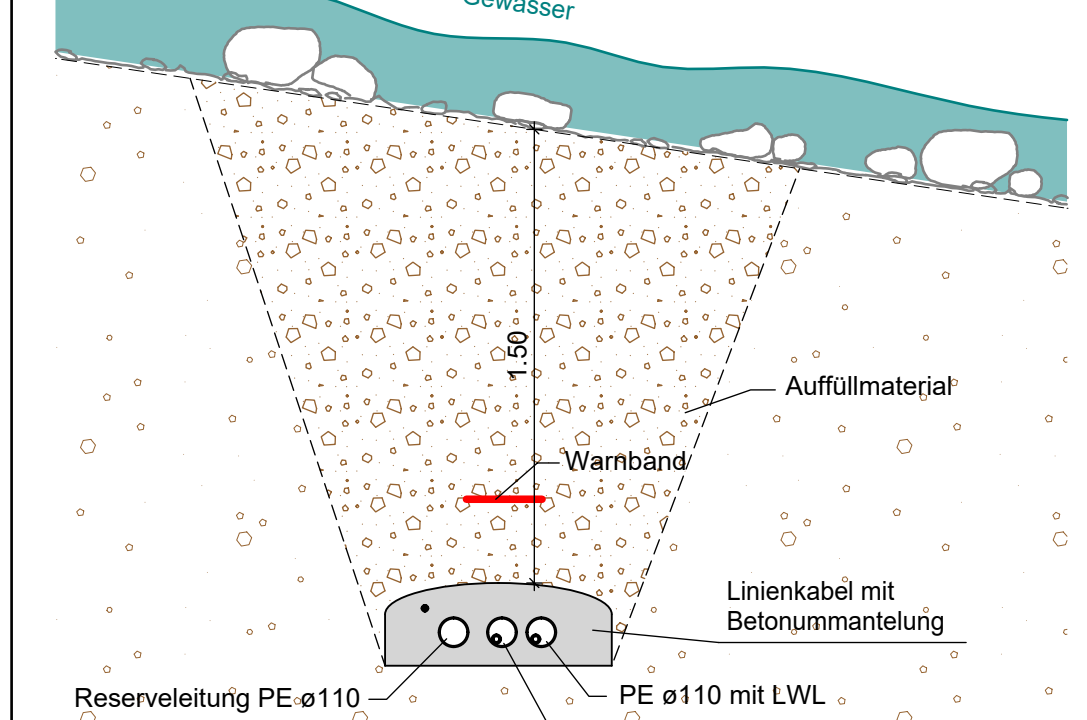

August 2026	TP	MP
Datum data	bearb. elab.	gepr. esam.
Plan-Nr.	n° disegno	

iM Engineering

iDM Engineering

IPM Engineering
Dott. Ing. Markus Pescolliderungg / Dott. Ing. Udo Mall
I-39031 Bruneck, Gilmlplatz 2 / Brunico, piazza Gilm 2 - 0474/050005 - info@ipm.bz - www.ipm.bz



03.1.b

Diese Zeichnung darf ohne unsere Genehmigung weder vervielfältigt noch Dritten zugänglich gemacht werden.
È vietata la riproduzione nonché la trasmissione a terzi di questo documento senza la nostra autorizzazione.

LEGENDE:

LEGENDA:

neue Kabinenbahn "K1+2"

• — nuova cabinovia "K1+2"

neue Beschneidungsleitung

— condotta di innevamento nuova

neue Zufahrtsstraße
temporäre Baustelleneinfahrt

 nuova strada d'accesso

KATASTERMAPPE / MAPPA CATASTALE

Mst./Sc. 1:5.000




K.G. Reischach/C.C. Riscone

K.G. Enneberg/C.C. Marebbe

K.G. Olang/C.C. Valdaora

TALSTATION

Mst. 1:250

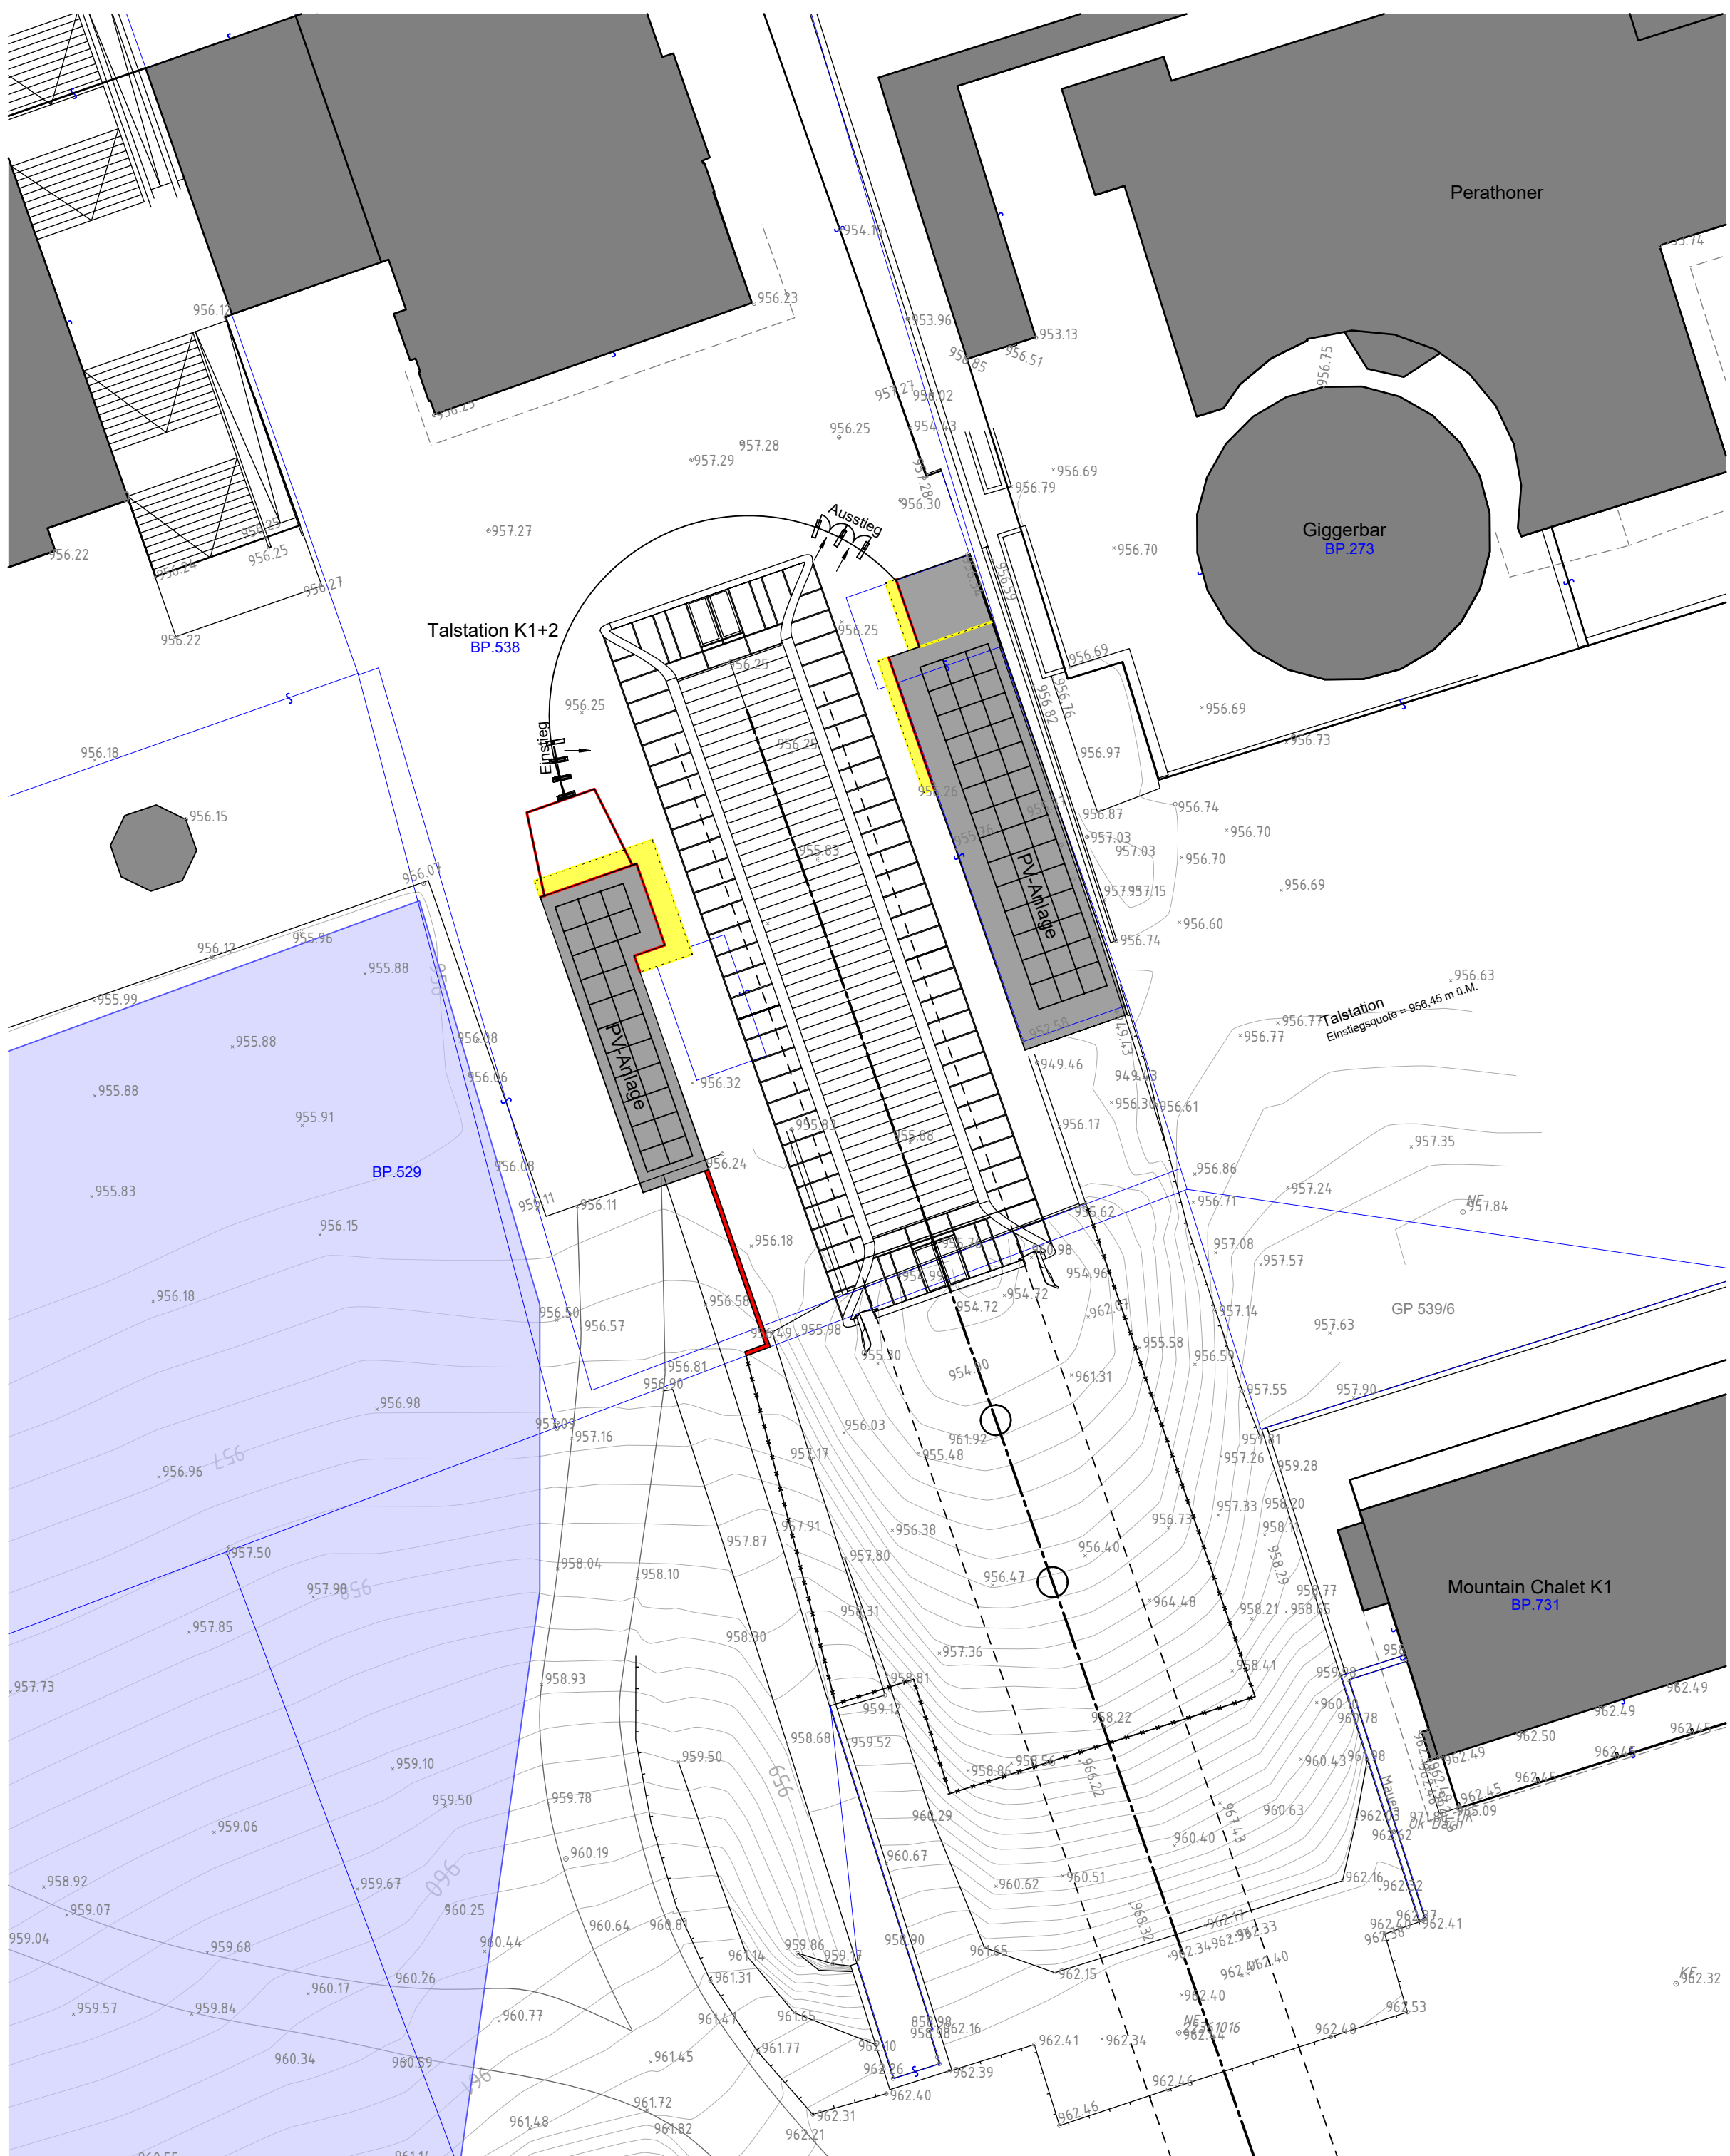

- BESTEHENDE BAUTEILE
- NEUE BAUTEILE
- ABZUBRECHENDE BAUTEILE

22090

PROJEKTANT / PROGETTISTA

ipm Engineering
Dott. Ing. Markus Pescollderungg / Dott. Ing. Udo Mall
I-39031 Bruneck, Gilmlplatz 2 / Brunico, piazza Gilm 2 - 0474/050005 - info@ipm.bz - www.ipm.bz



August 2026	TP	MP
Datum data	bearb. elab.	gepr. esam.
Plan-Nr.	n° disegno	


03.1.c

Diese Zeichnung darf ohne unsere Genehmigung weder vervielfältigt noch Dritten zugänglich gemacht werden.
È vietata la riproduzione nonché la trasmissione a terzi di questo documento senza la nostra autorizzazione.


$$H/B = 520 / 420 \text{ (0.22m}^2\text{)}$$

Allplan 2025

ERDGESCHOSS
Mst. 1:100

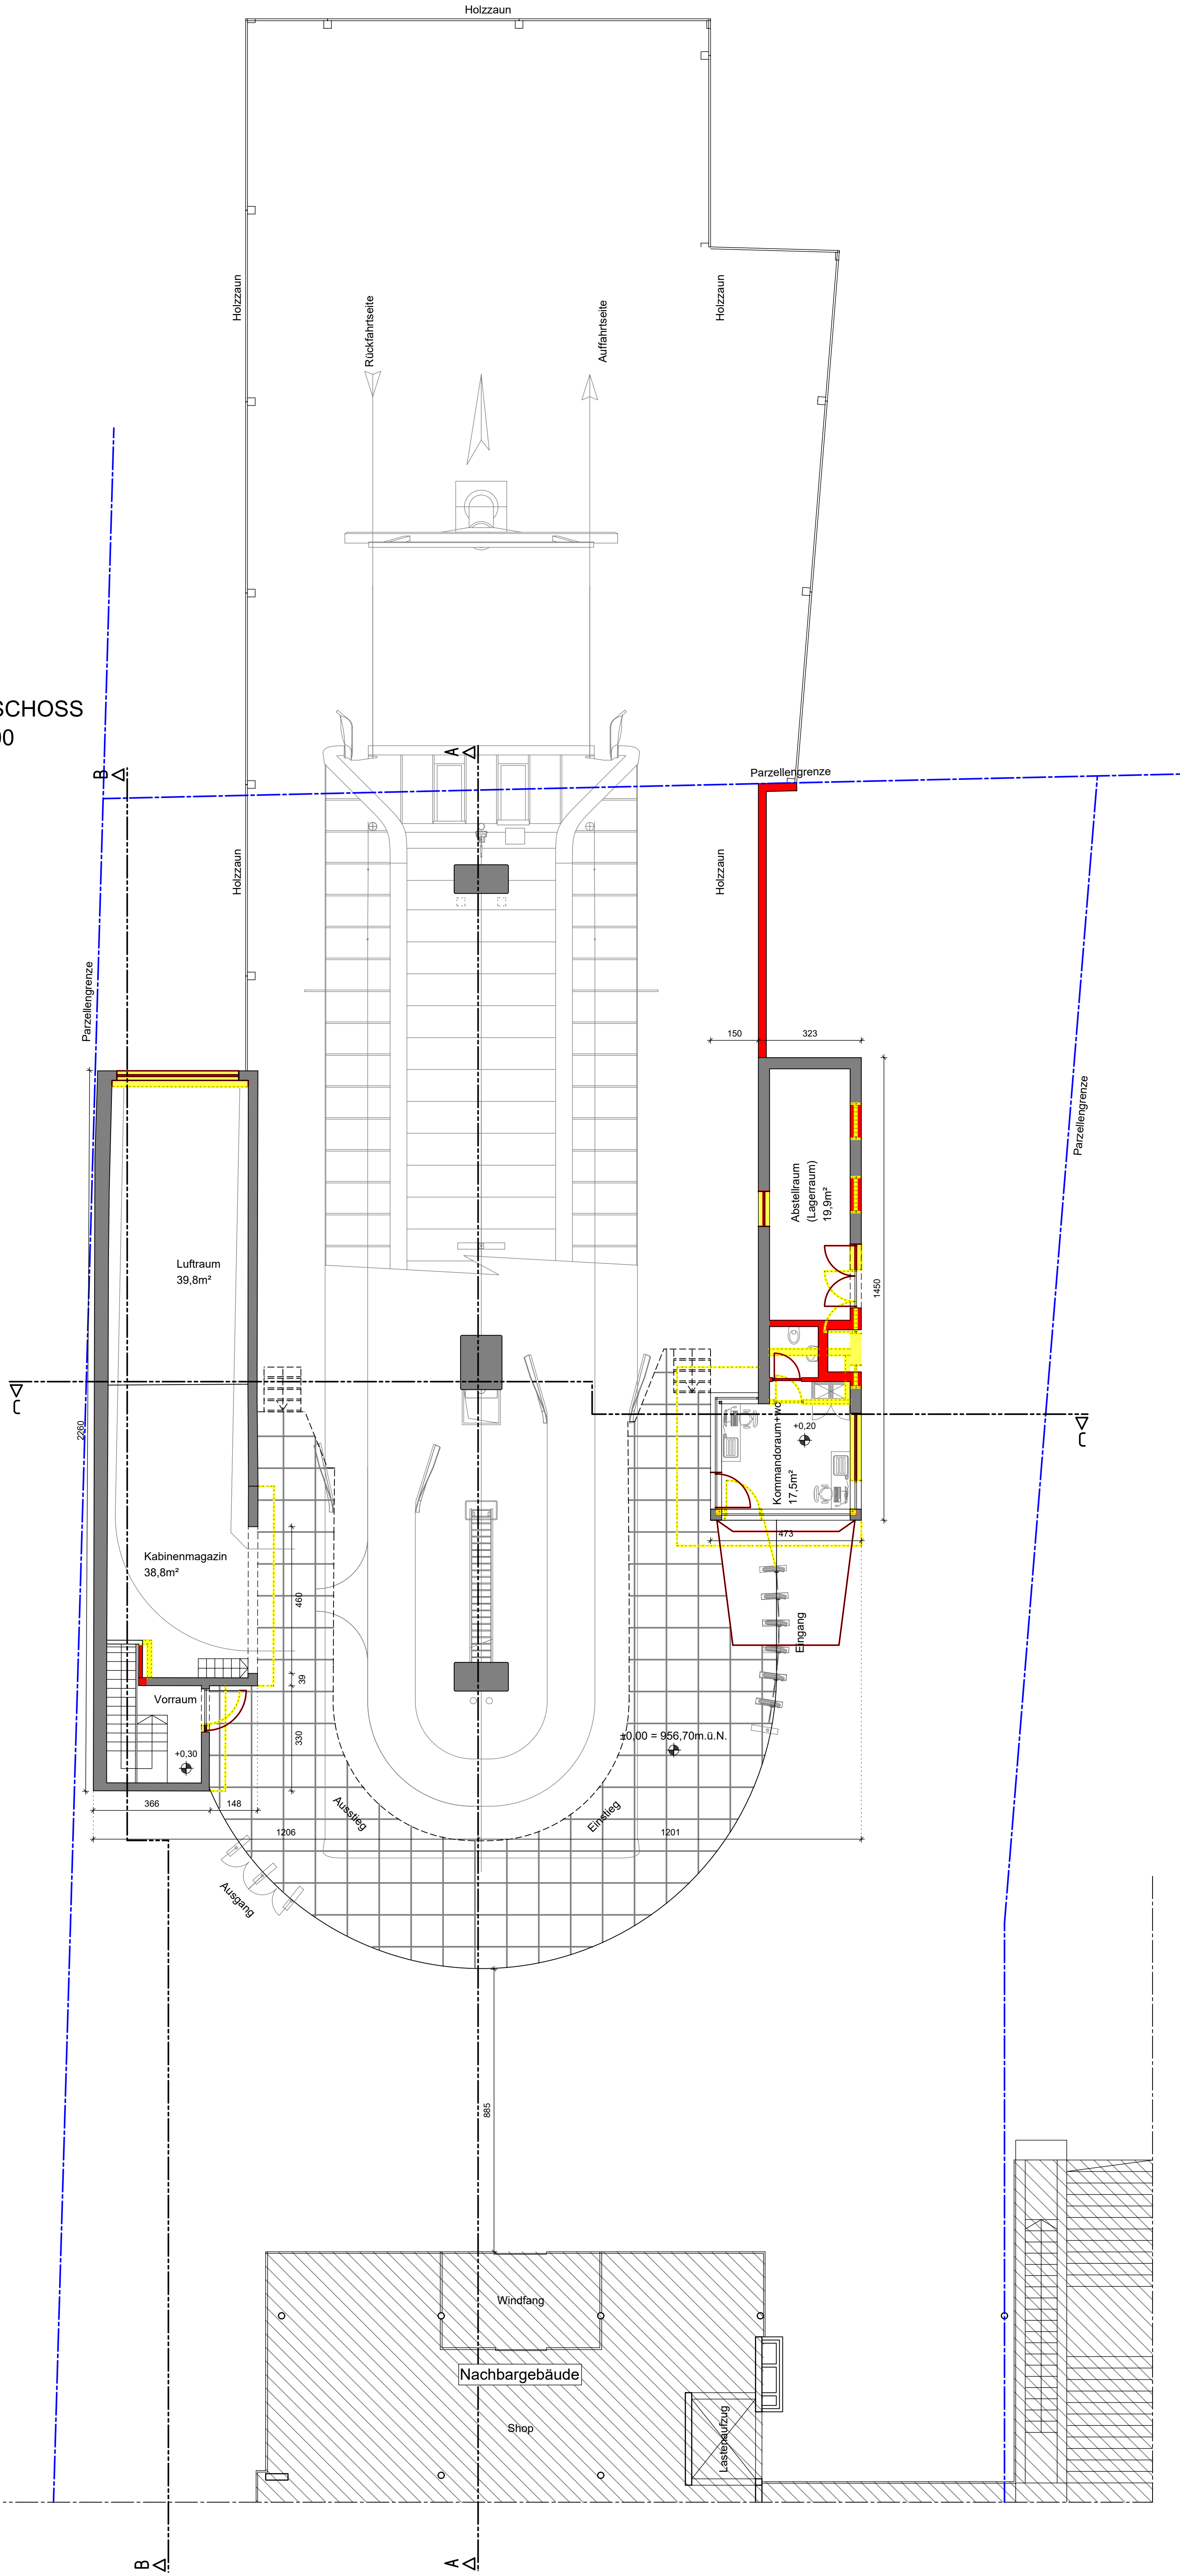


UNTERGESCHOSS
Mst. 1:100

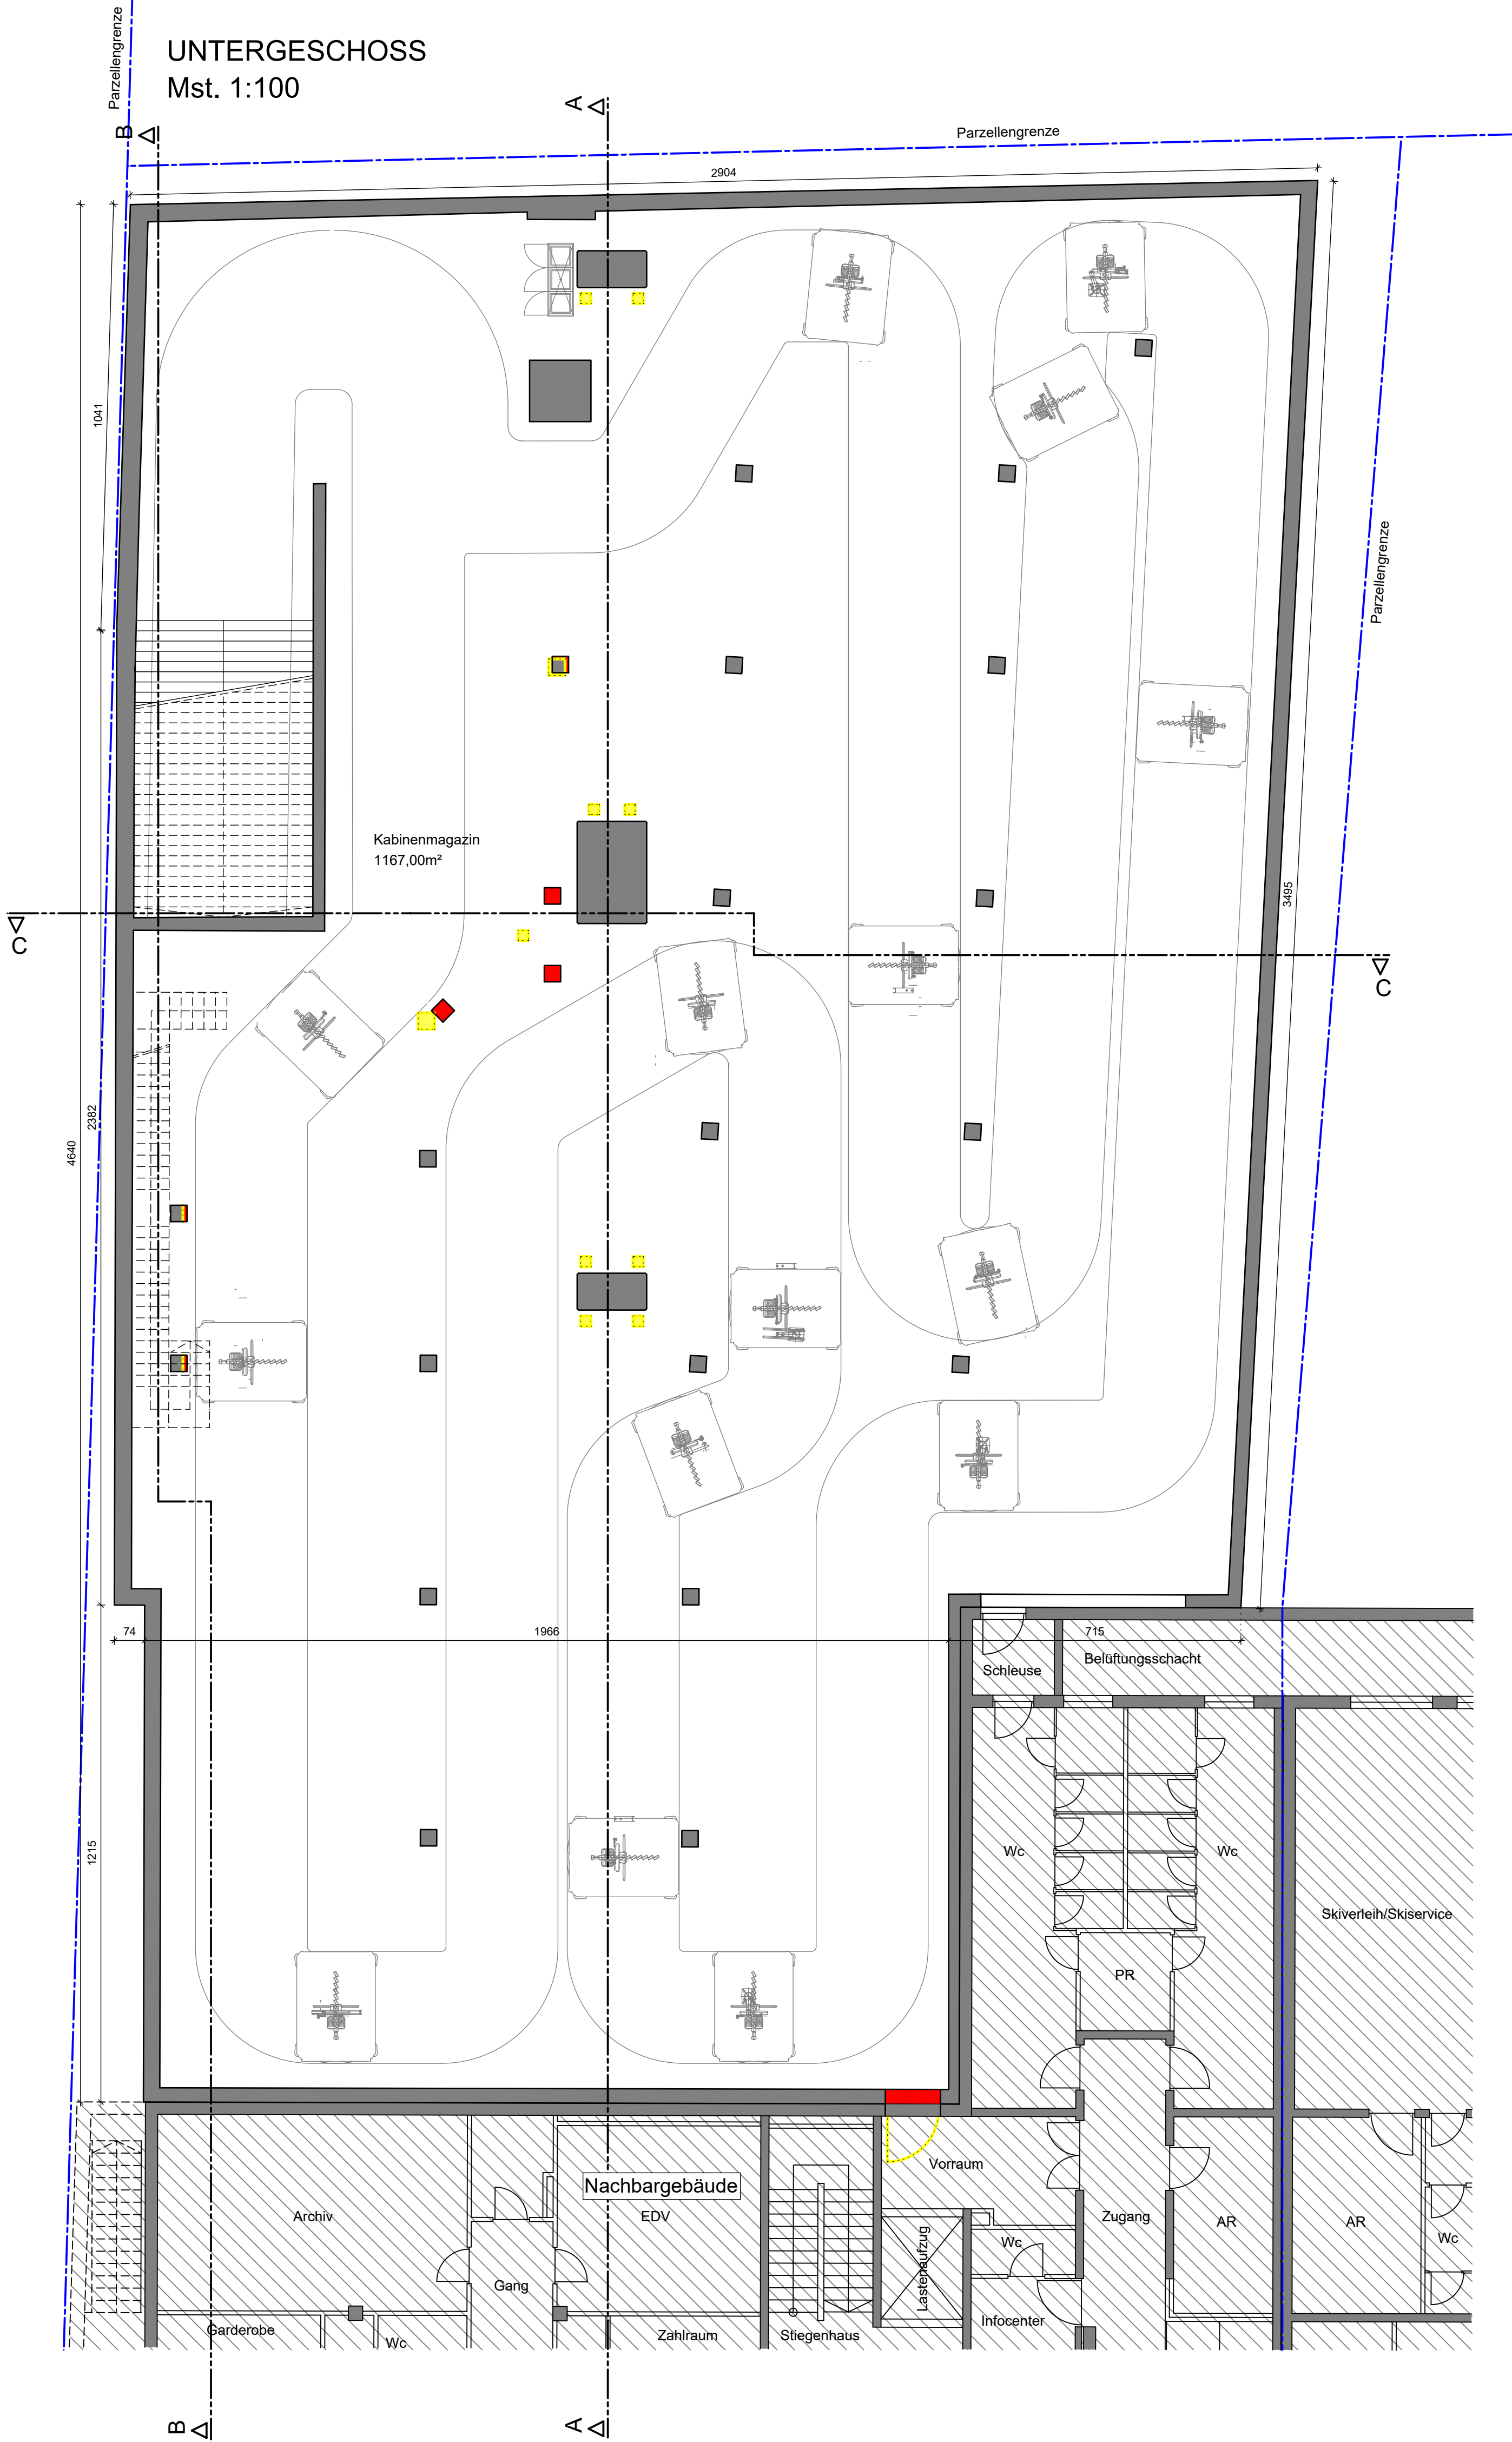


- LEGENDE:
- BESTEHENDE BAUTEILE
 - NEUE BAUTEILE
 - ABZUBRECHENDE BAUTEILE


SCHNITT A-A
Mst. 1:100

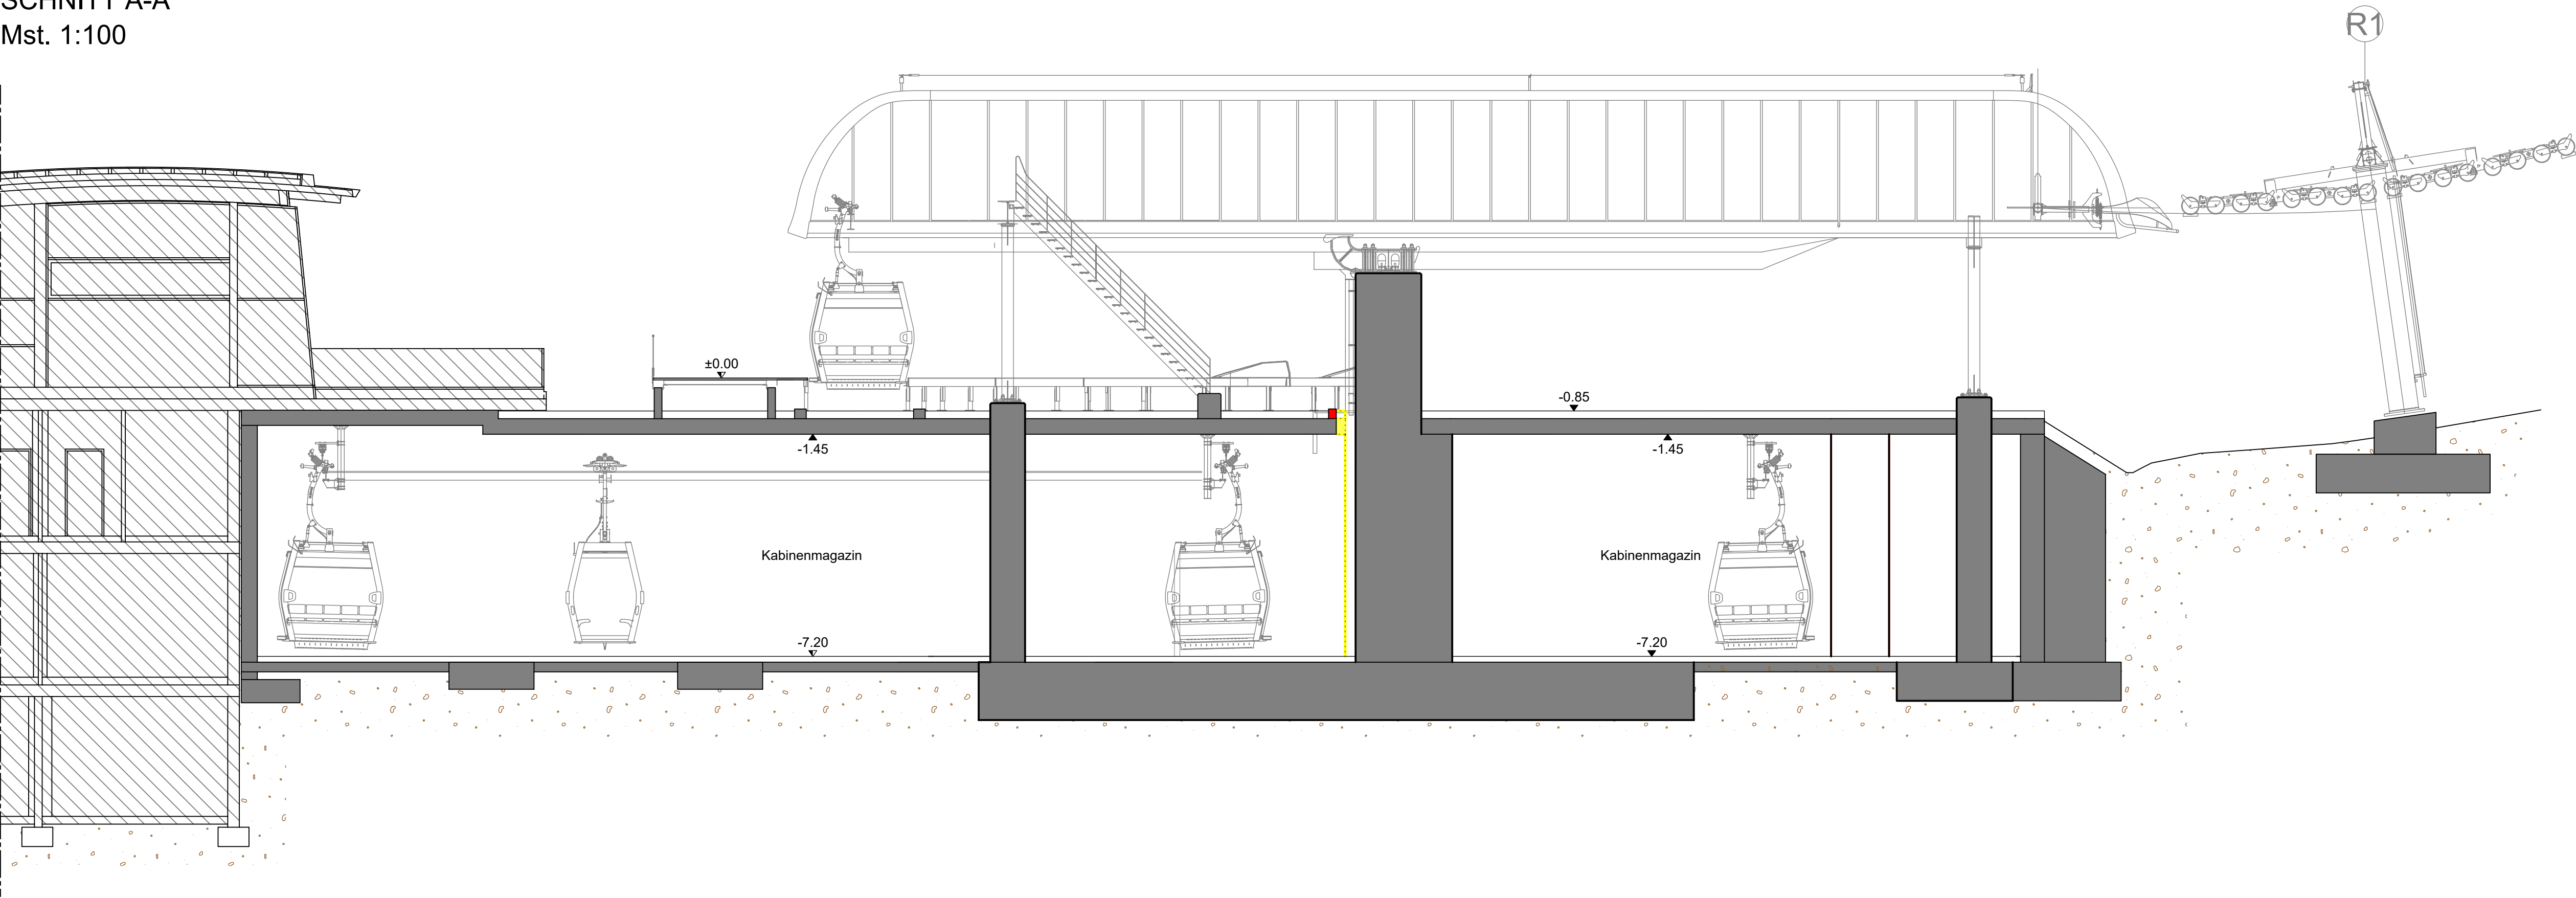

SCHNITT B-B
Mst. 1:100

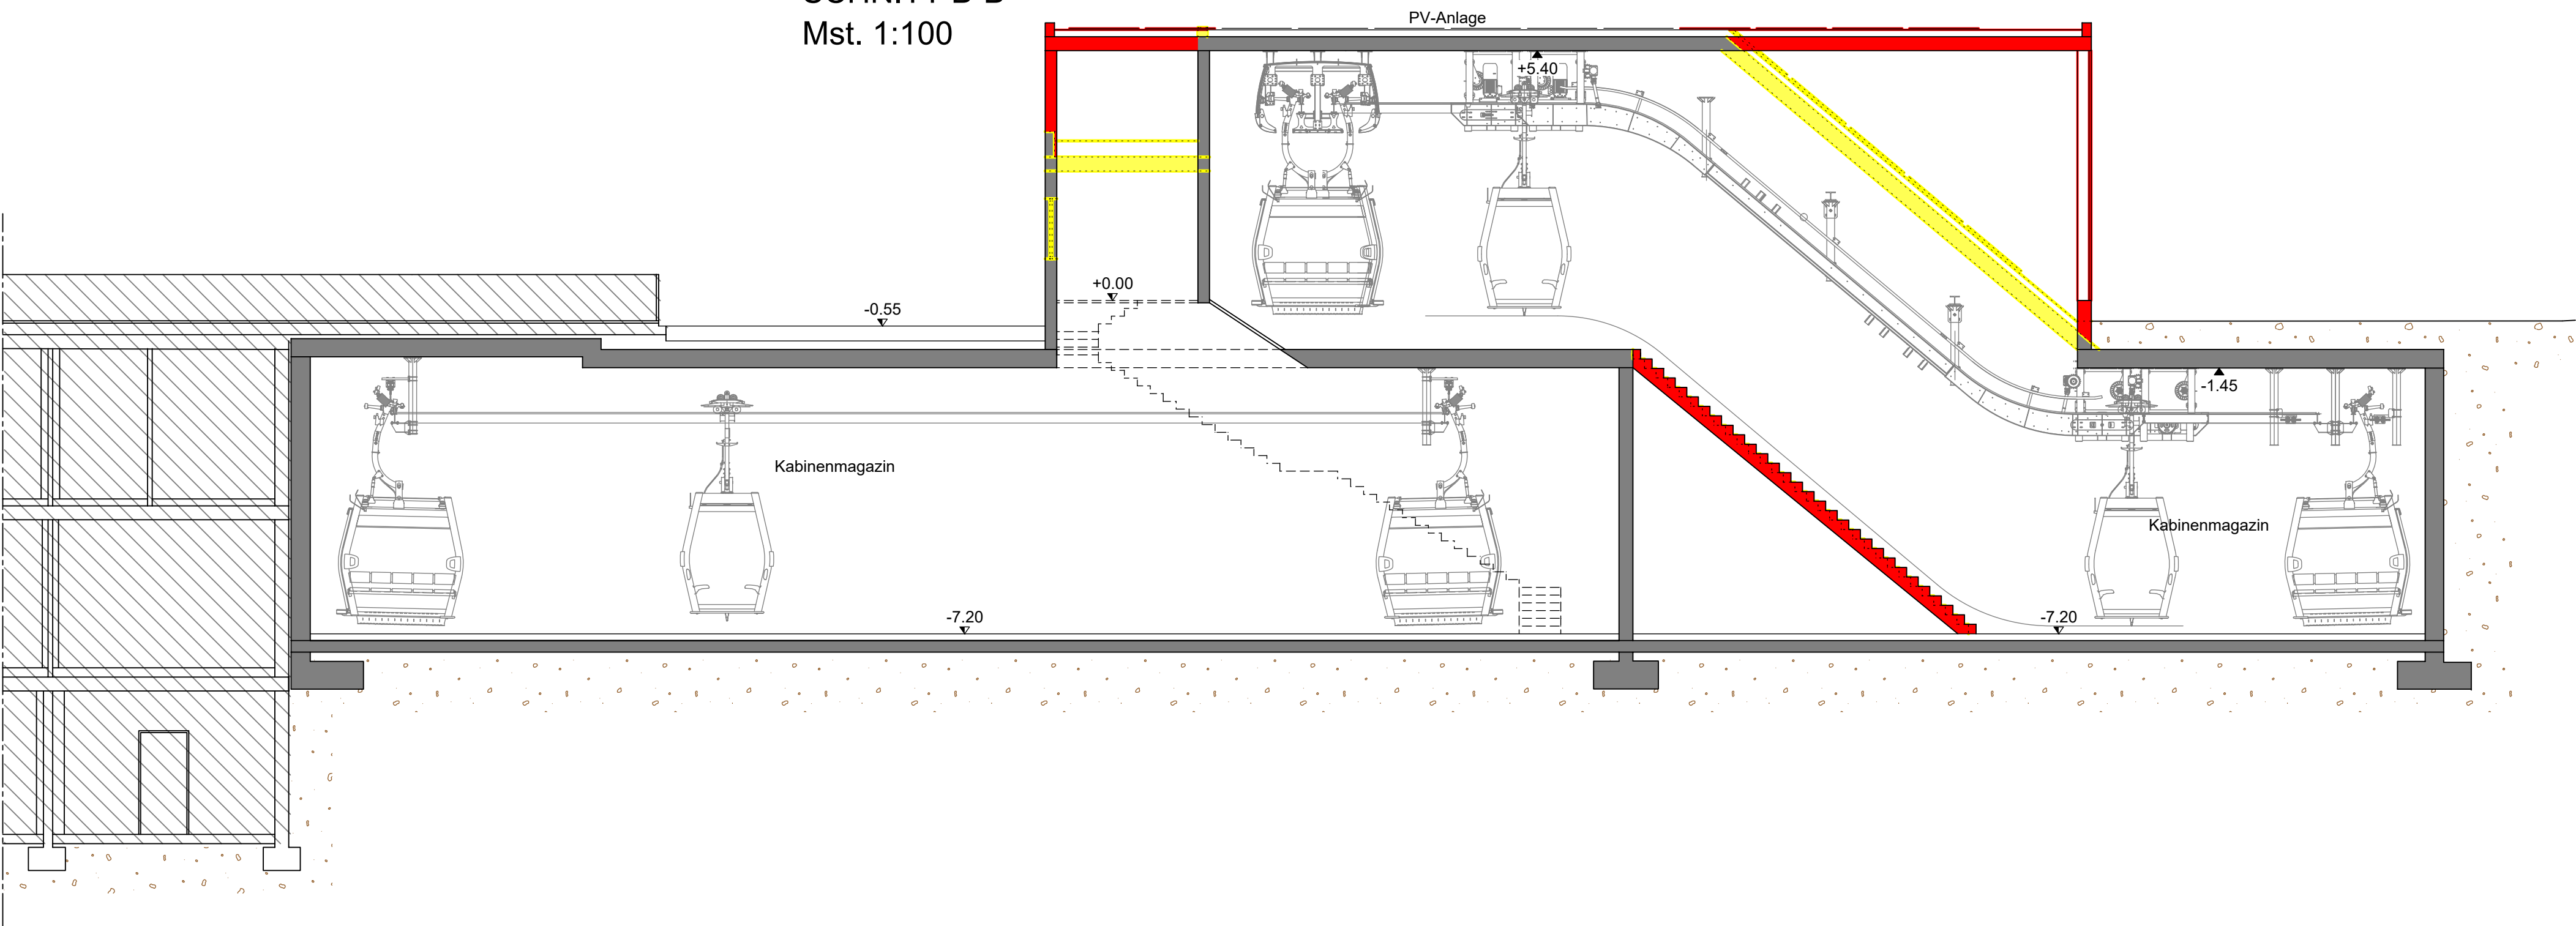

SCHNITT C-C
Mst. 1:100

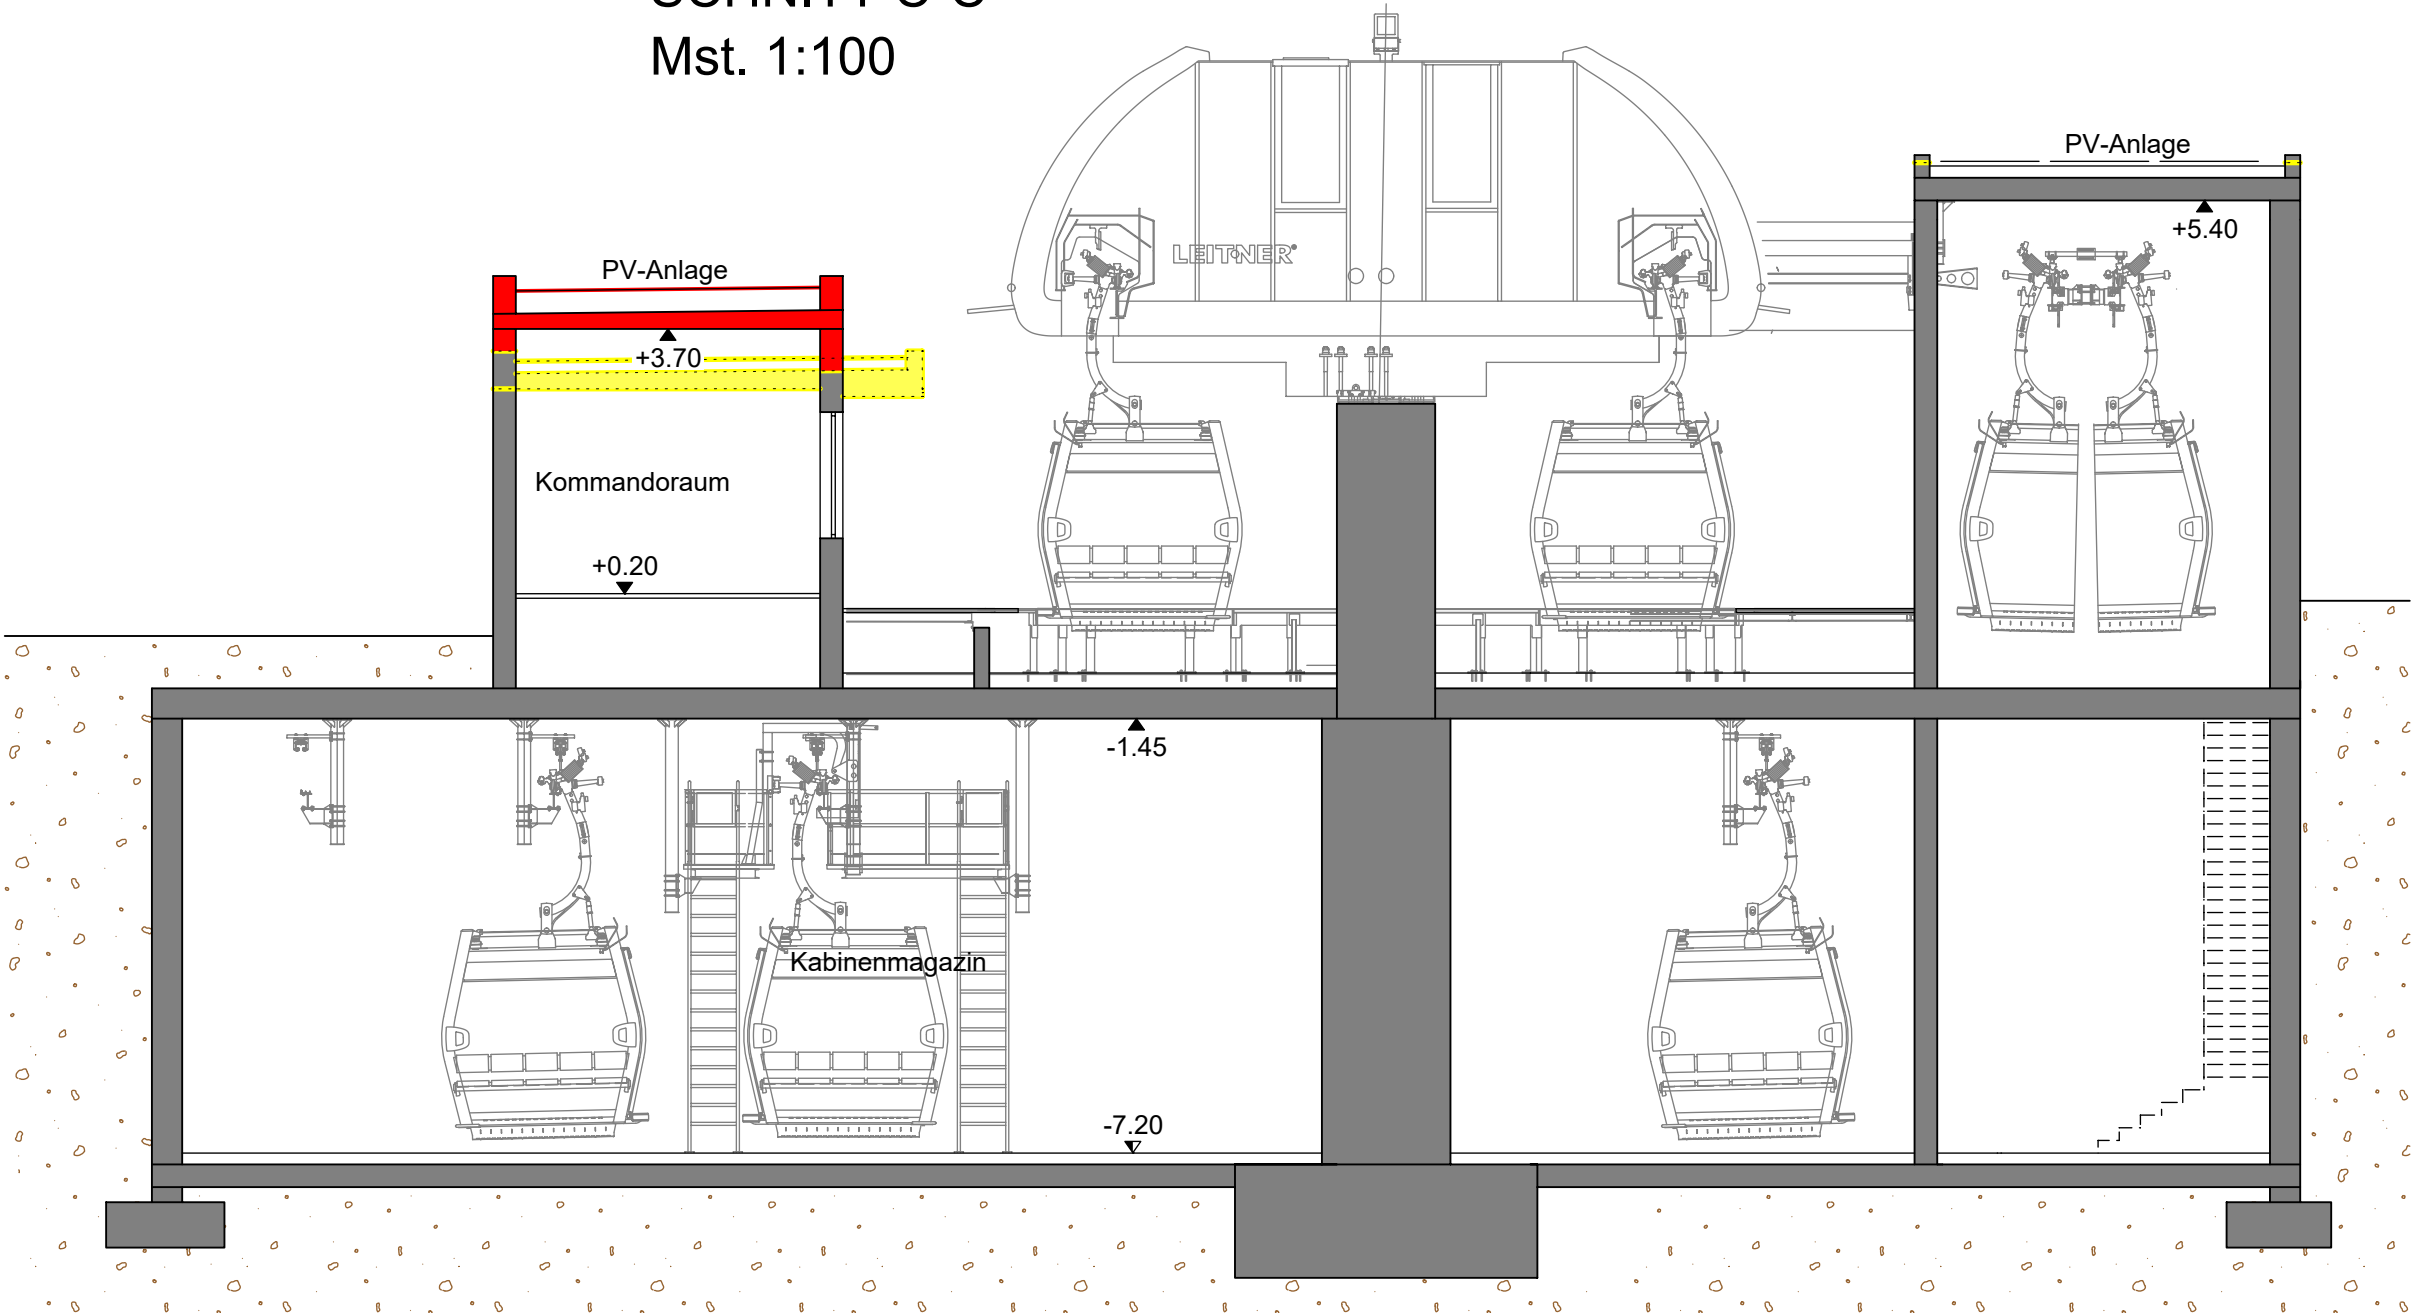

- LEGENDE:
- BESTEHENDE BAUTEILE
 - NEUE BAUTEILE
 - ABZUBRECHENDE BAUTEILE

VARIANTEPROJEKT 2 / PROGETTO VARIANTE 2 22090

ERNEUERUNG DER AUFSTIEGSANLAGEN "KRONPLATZ 1+2"
MIT NEUER PISTENANBINDUNG AM KRONPLATZ IN DER GEMEINDE BRUNECK

PROJEKTANT / PROGETTISTA

iPM Engineering
Dott. Ing. Markus Pescolderrugg / Dott. Ing. Udo Mail
I-39031 Bruneck, Glimplatz 2 / Brunico, piazza Gilm 2 - 0474/050005 - info@ipm.bz - www.ipm.bz



Datum	TP	MP
August 2026		
data	bearb.	gepr.
Plan-Nr.	elab.	esam.
		n° disegno


03.1.e

Diese Zeichnung darf ohne unsere Genehmigung weder vervielfältigt noch Dritten zugänglich gemacht werden.
È vietata la riproduzione nonché la trasmissione a terzi di questo documento senza la nostra autorizzazione.


H/B = 700 / 700 (0.49m²)

Allplan 2025


OSTANSICHT

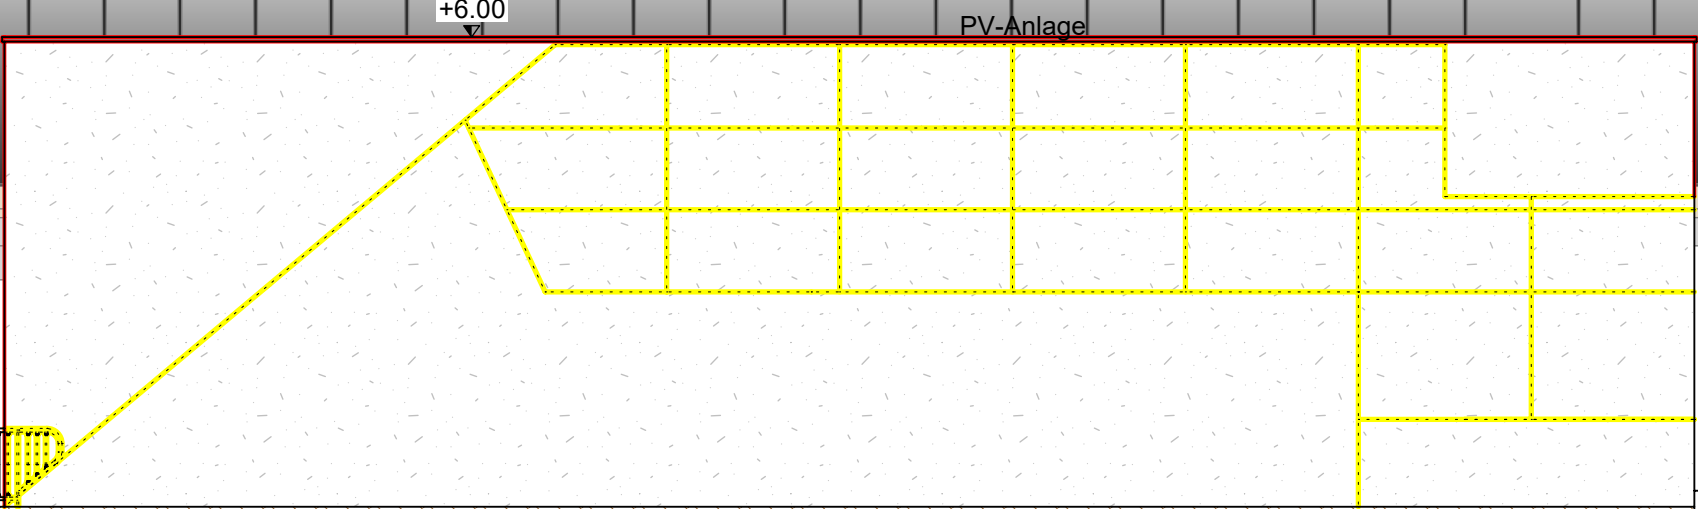


WESTANS

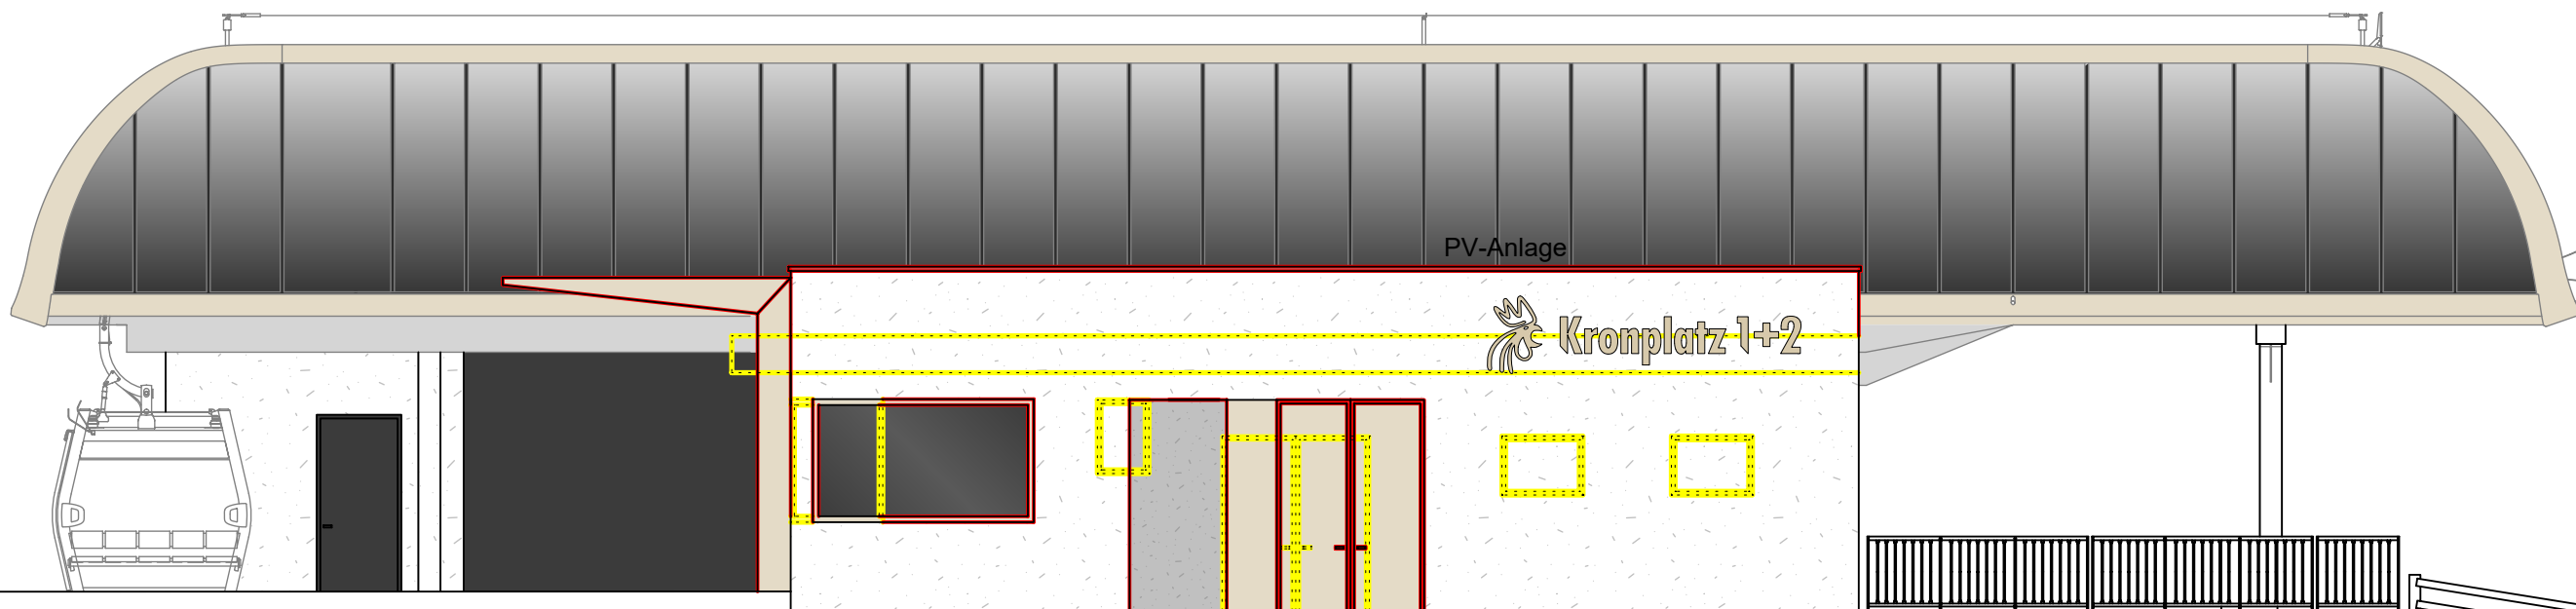

NORDANS

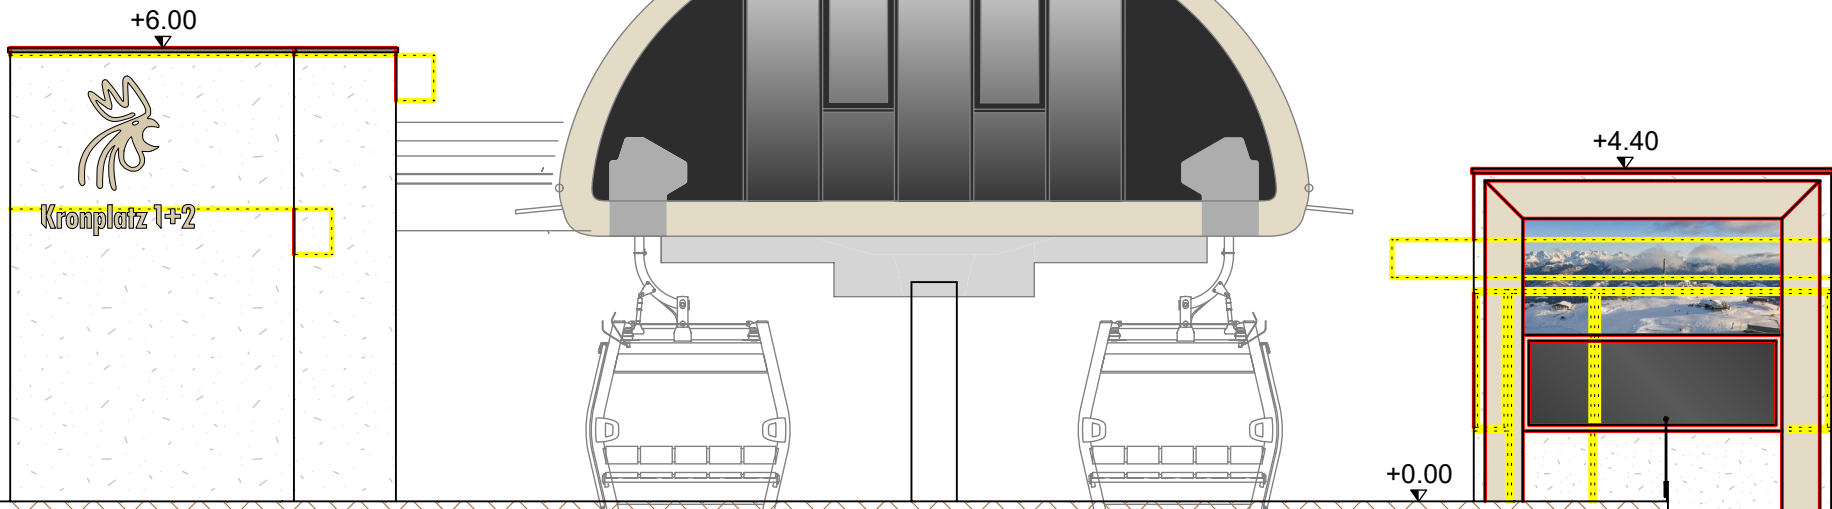

SÜDANSIO

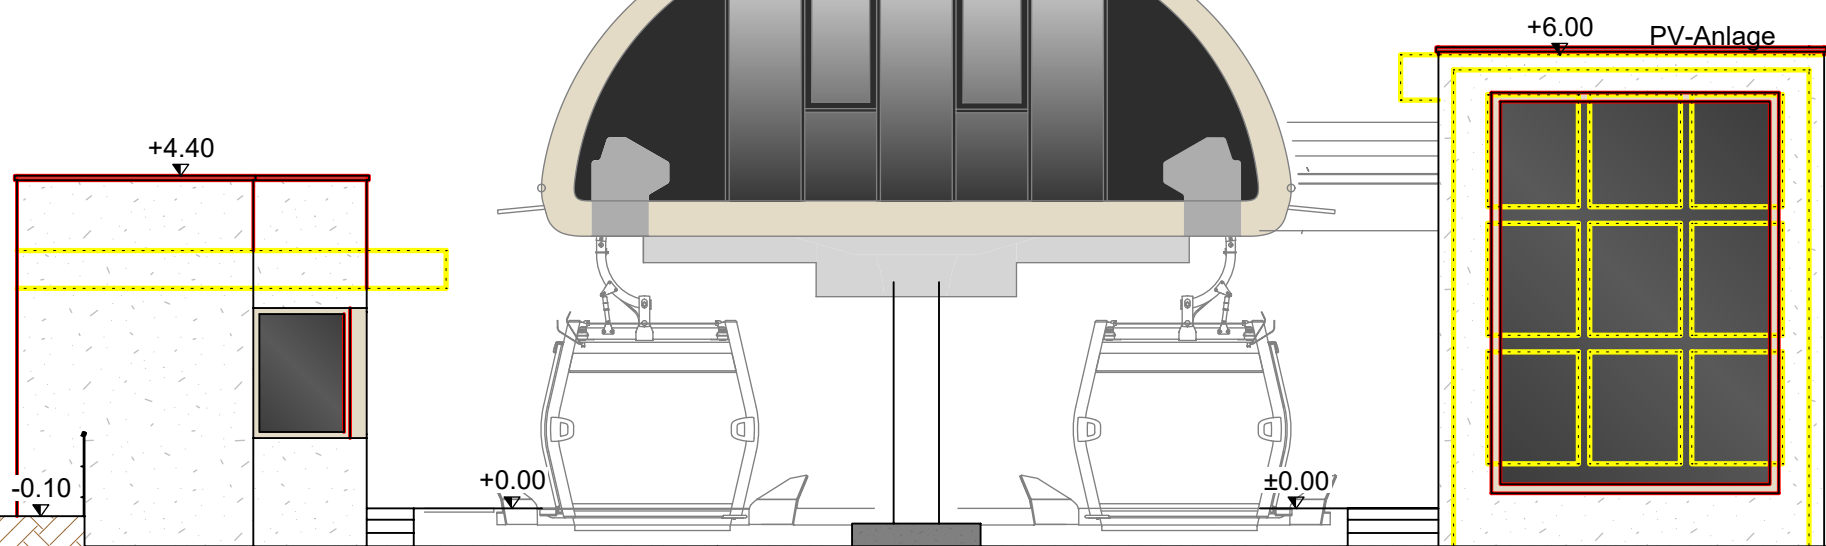

VARIANTEPROJEKT 2 / PROGETTO VARIANTE 2

2090

ERNEUERUNG DER AUFSTIEGSANLAGEN "KRONPLATZ 1+2" MIT NEUER PISTENANBINDUNG AM KRONPLATZ IN DER GEMEINDE BRUNECK

PROJEKTANT / PROGETTISTA

iPM Engineering

IPM Dott. Ing. Markus Pescollderungg / Dott. Ing. Udo Mall
I-39031 Bruneck, Gilmplatz 2 / Brunico, piazza Gilm 2 - 0474/050005 - info@ipm.bz - www.ipm.bz

Diese Zeichnung darf ohne unsere Genehmigung weder vervielfältigt noch Dritten zugänglich gemacht werden.
È vietata la riproduzione nonché la trasmissione a terzi di questo documento senza la nostra autorizzazione.

$$H/B = 594 / 680 \text{ (0.40m}^2\text{)}$$

August 2026	TP	MP
Datum data	bearb. elab.	gepr. esam.
Plan-Nr.	n° disegno	

03.1.f


h gemacht werden.
a autorizzazione.

Allplan 20

courtesy of *pininfarina*



courtesy of *pininfarina*

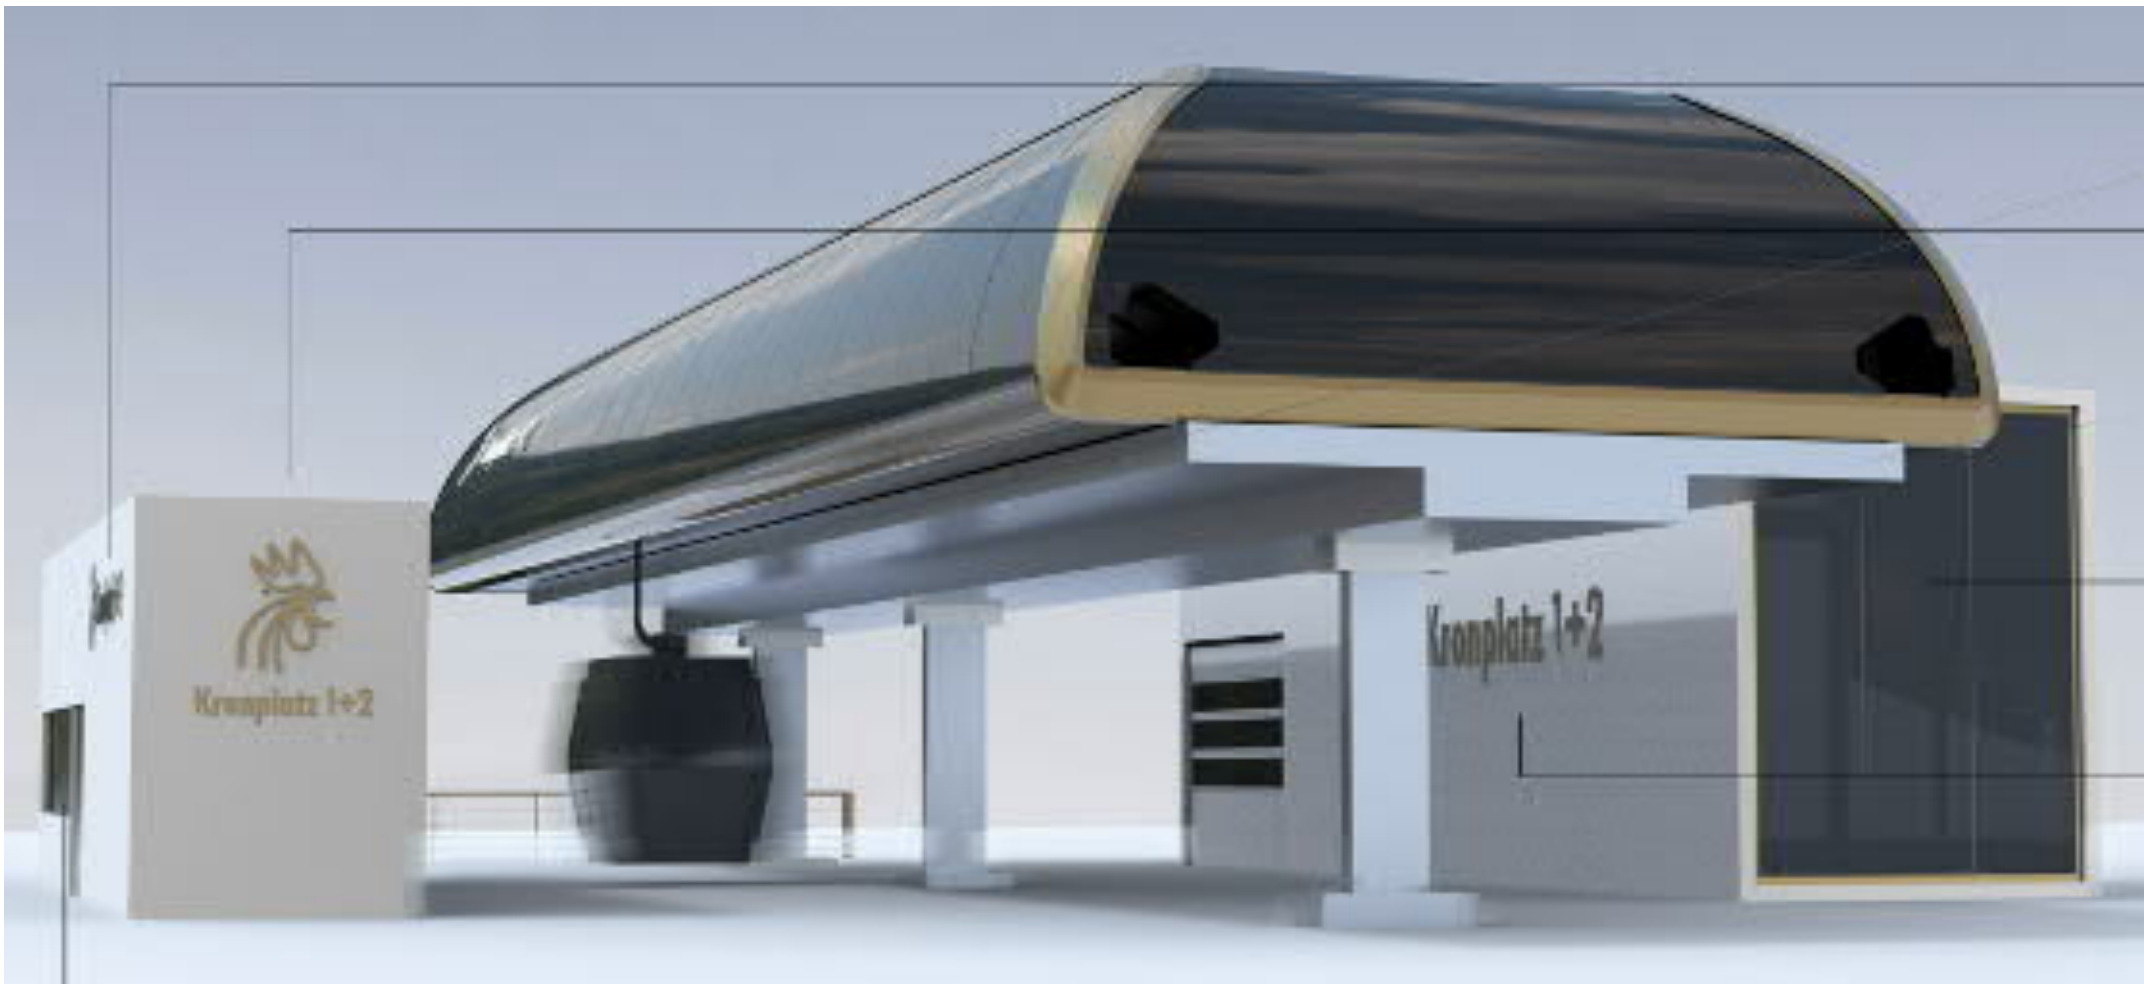

VARIANTEPROJEKT 2 / PROGETTO VARIANTE 2

22090

**ERNEUERUNG DER AUFSTIEGSANLAGEN "KRONPLATZ 1+2"
MIT NEUER PISTENANBINDUNG AM KRONPLATZ IN DER GEMEINDE BRUNECK**

PROJEKTANT / PROGETTISTA

iPM Engineering
Dott. Ing. Markus Pescolderungg / Dott. Ing. Udo Mall
I-39031 Bruneck, Gilmpplatz 2 / Brunico, piazza Gilm 2 - 0474/050005 - info@ipm.bz - www.ipm.bz



Diese Zeichnung darf ohne unsere Genehmigung weder vervielfältigt noch Dritten zugänglich gemacht werden.
È vietata la riproduzione nonché la trasmissione a terzi di questo documento senza la nostra autorizzazione.

H/B = 400 / 420 (0.17m²)


August 2026	TP	MP
Datum data	bearb. elab.	gepr. esam.
Plan-Nr. n° disegno		
03.1.g		

MITTELSTATION

PROJEKT - MITTALSTATION

LAGEPLAN

Mst. 1:250

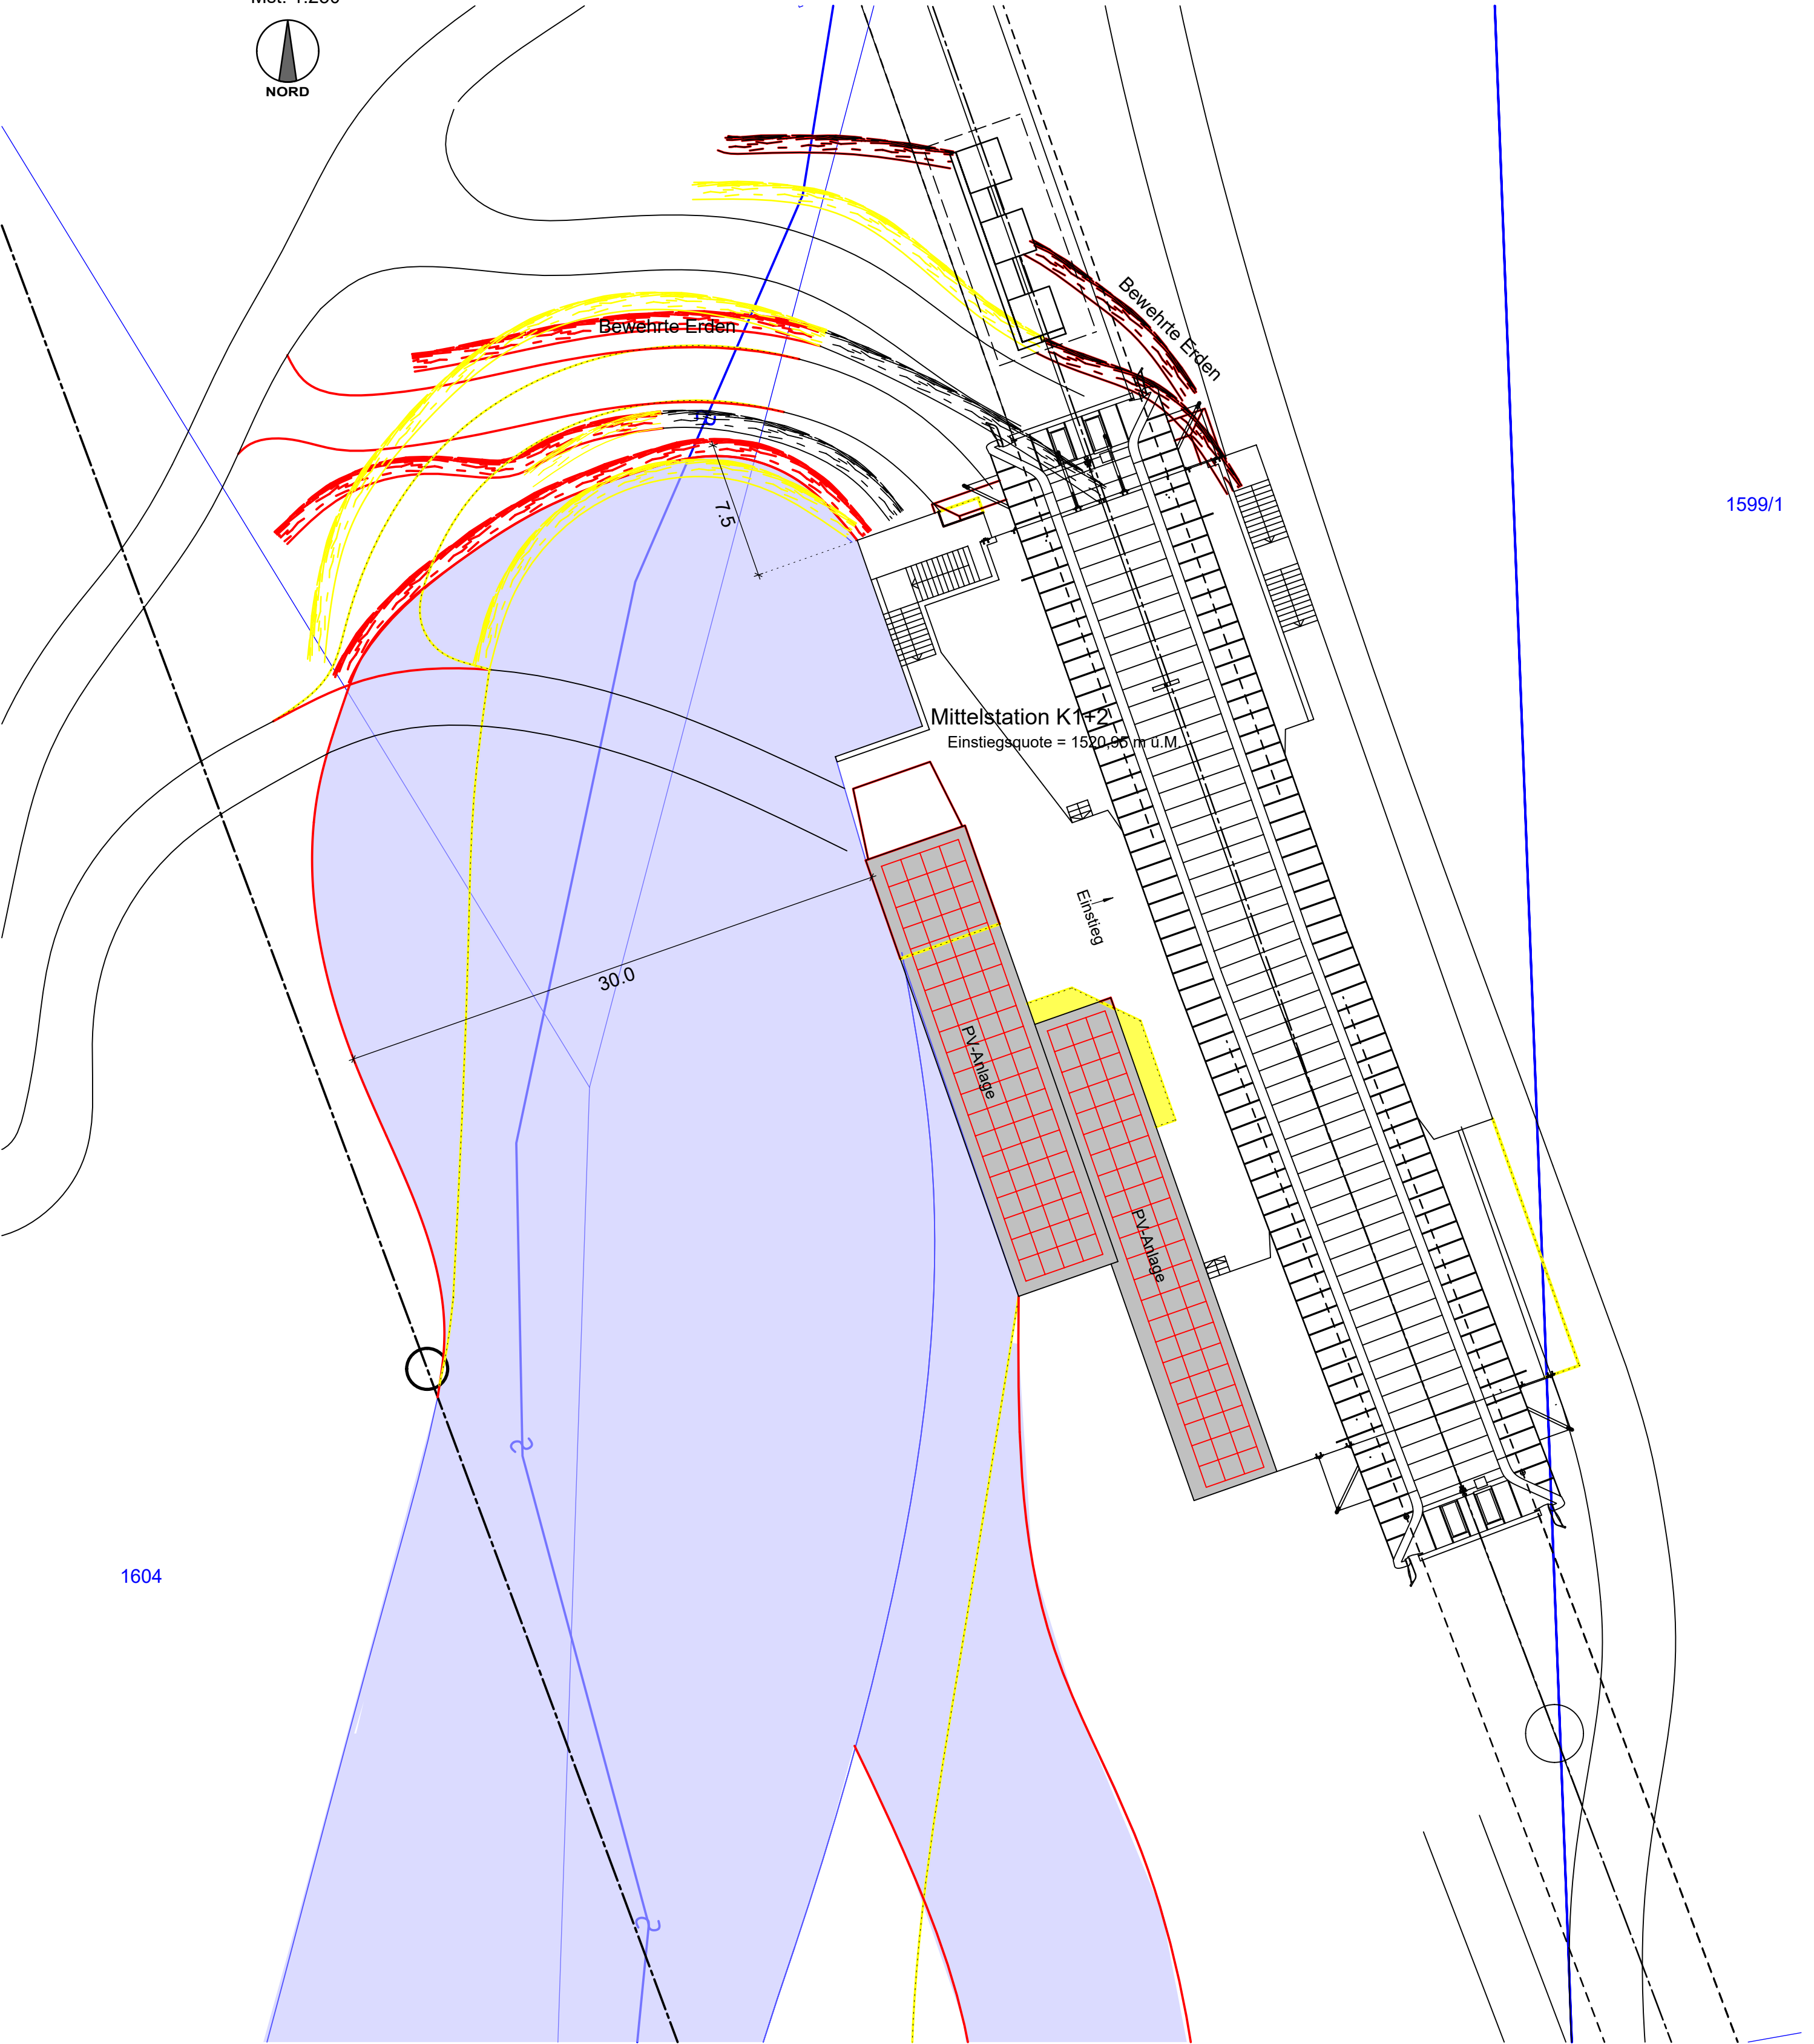

LEGENDE:

- BESTEHENDE BAUTEILE
- NEUE BAUTEILE
- ABZUBRECHENDE BAUTEILE

VARIANTEPROJEKT 2 / PROGETTO VARIANTE 2

22090

ERNEUERUNG DER AUFSTIEGSANLAGEN "KRONPLATZ 1+2"
MIT NEUER PISTENANBINDUNG AM KRONPLATZ IN DER GEMEINDE BRUNECK

PROJEKTANT / PROGETTISTA

iPM Engineering

Dott. Ing. Markus Pescolderungg / Dott. Ing. Udo Mall
I-39031 Bruneck, Gilmpatz 2 / Brunico, piazza Gilm 2 - 0474/050005 - info@ipm.bz - www.ipm.bz





Diese Zeichnung darf ohne unsere Genehmigung weder vervielfältigt noch Dritten zugänglich gemacht werden.
È vietata la riproduzione nonché la trasmissione a terzi di questo documento senza la nostra autorizzazione.

H/B = 550 / 420 (0.23m²)


Allplan 2025

August 2026	TP	MP
Datum data	bearb. elab.	gepr. esam.
Plan-Nr.	n° disegno	


4.UNTERGESCHOSS
Mst. 1:100

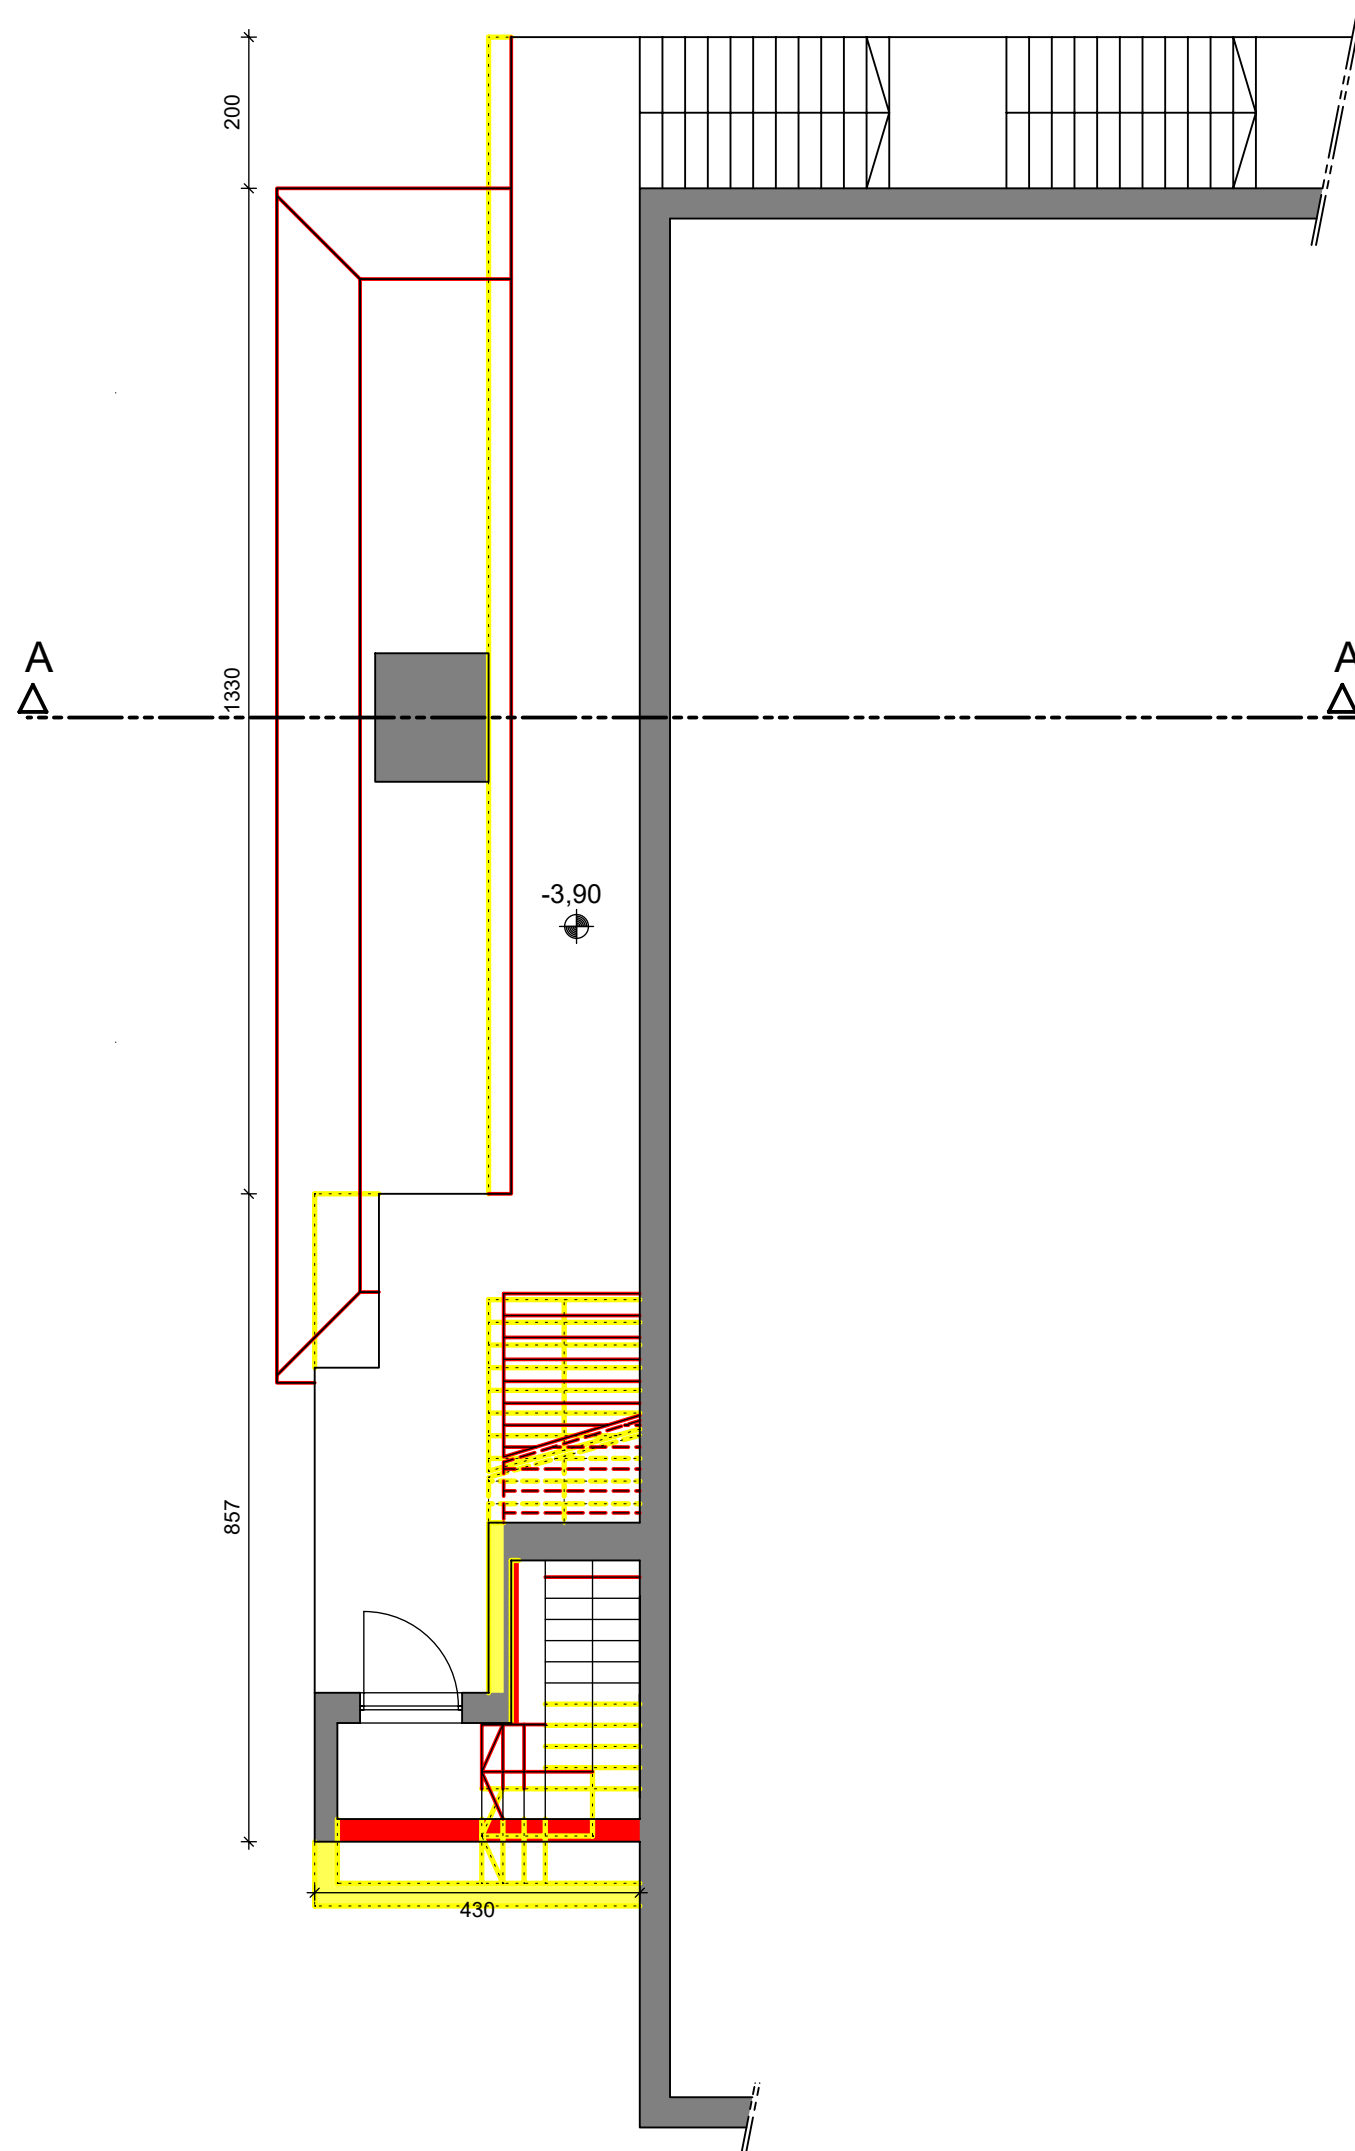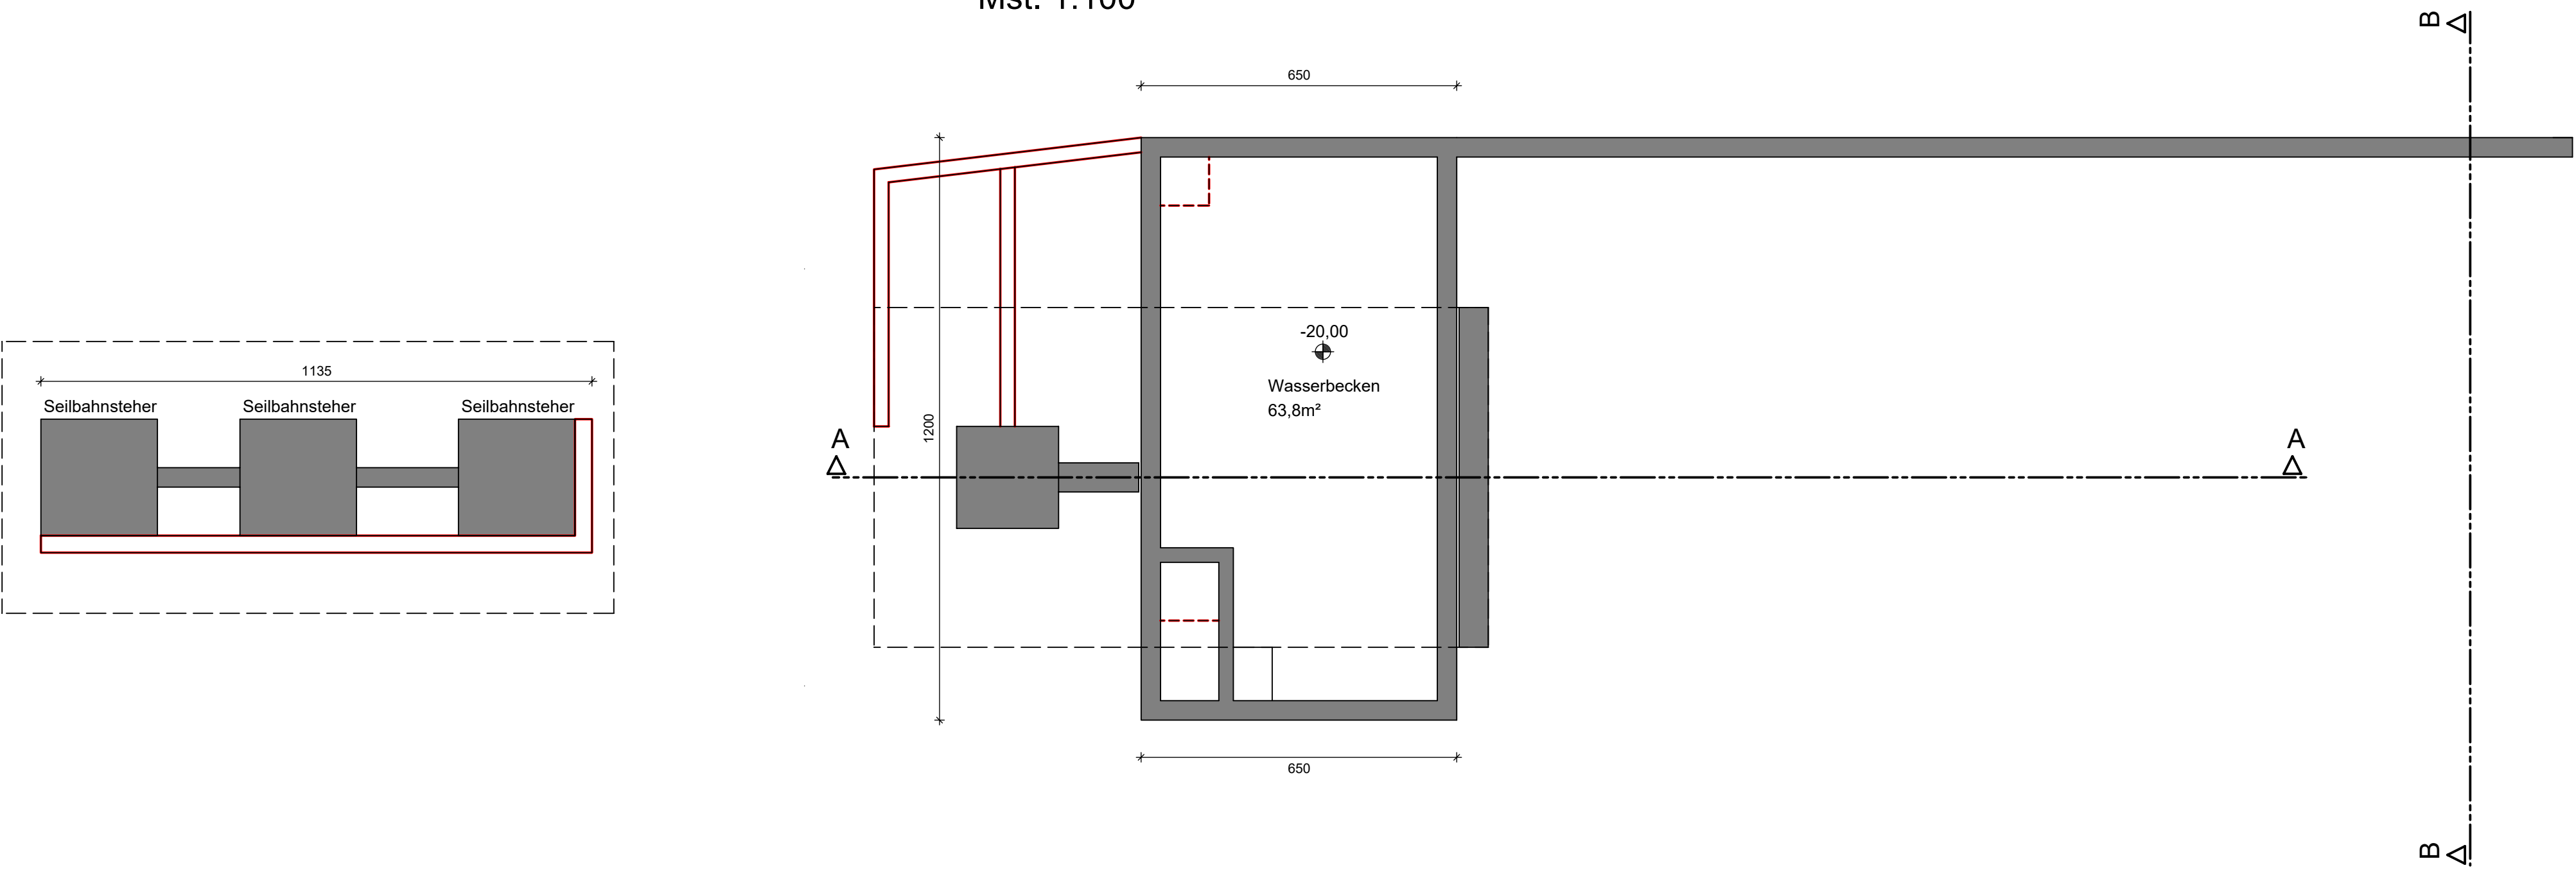

3.UNTERGESCHOSS
Mst. 1:100

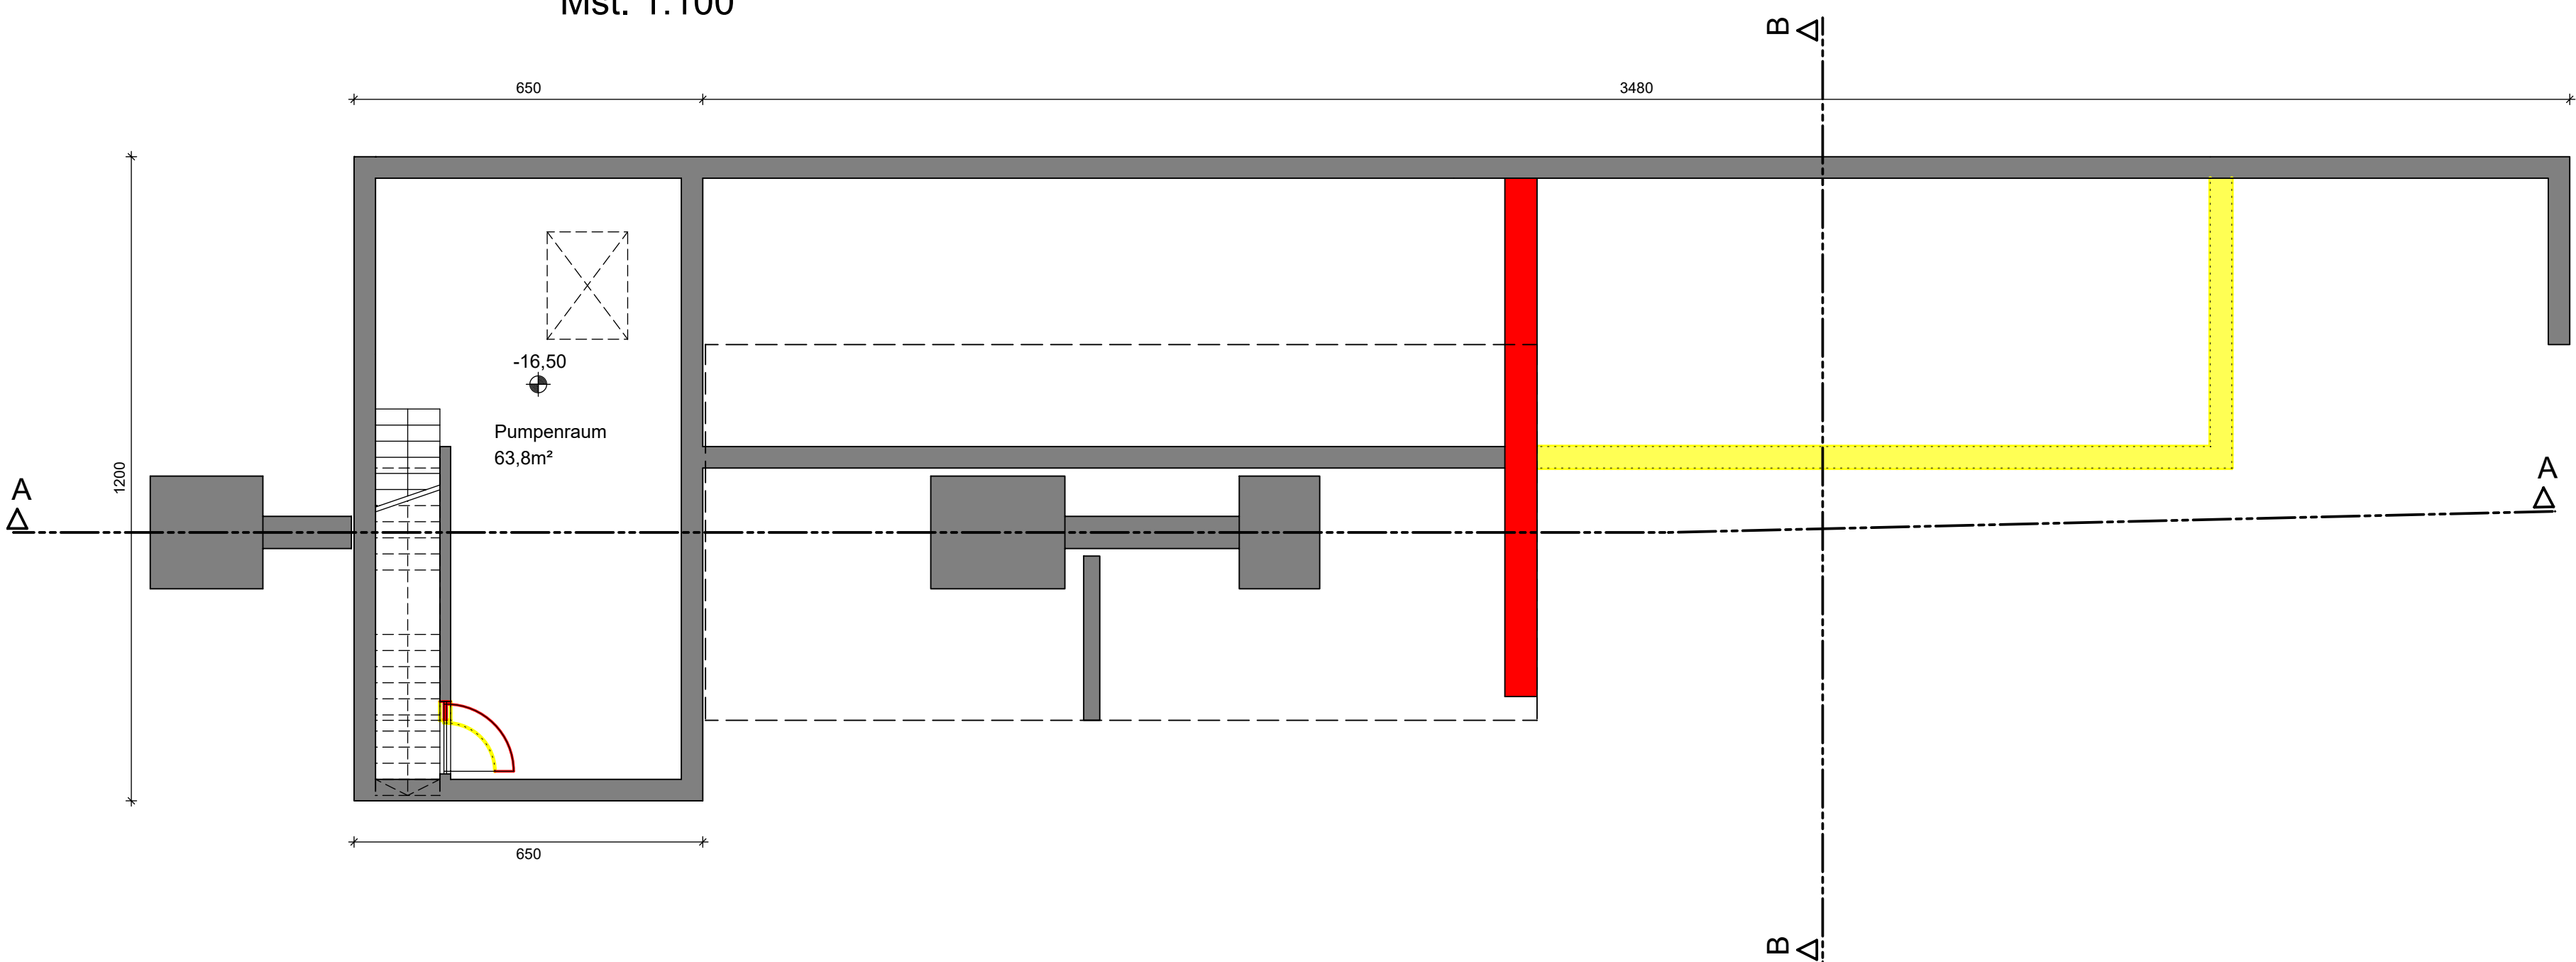


2.UNTERGESCHOSS
Mst. 1:100

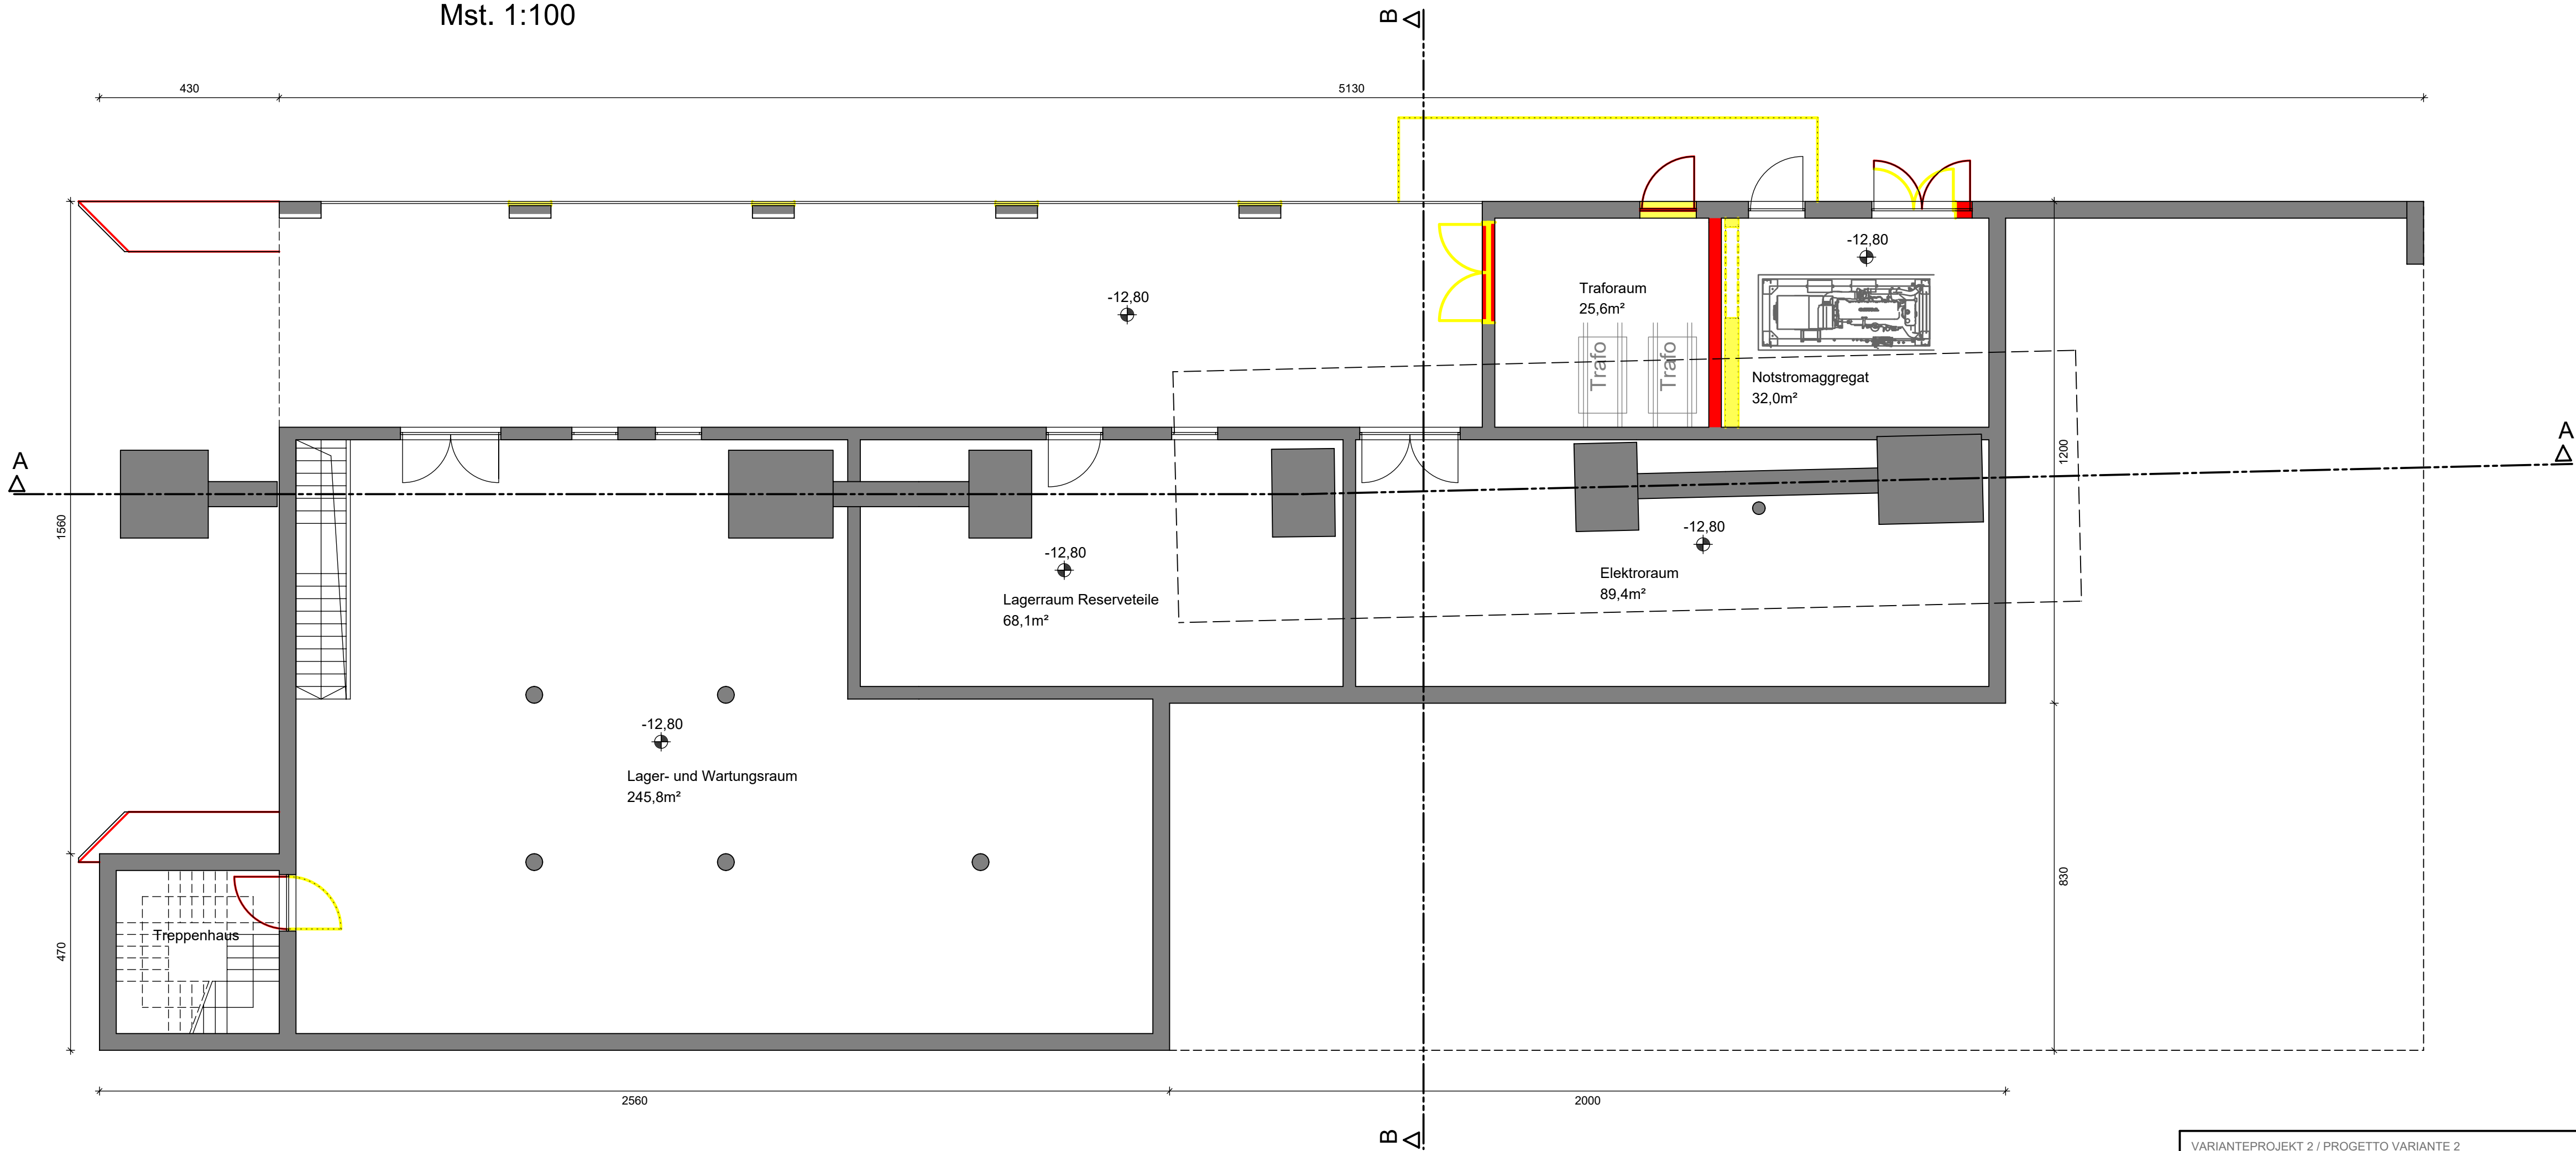


LEGENDE:
BESTEHENDE BAUTEILE
NEUE BAUTEILE
ABZUBRECHENDE BAUTEILE

1.UNTERGESCHOSS
Mst. 1:100

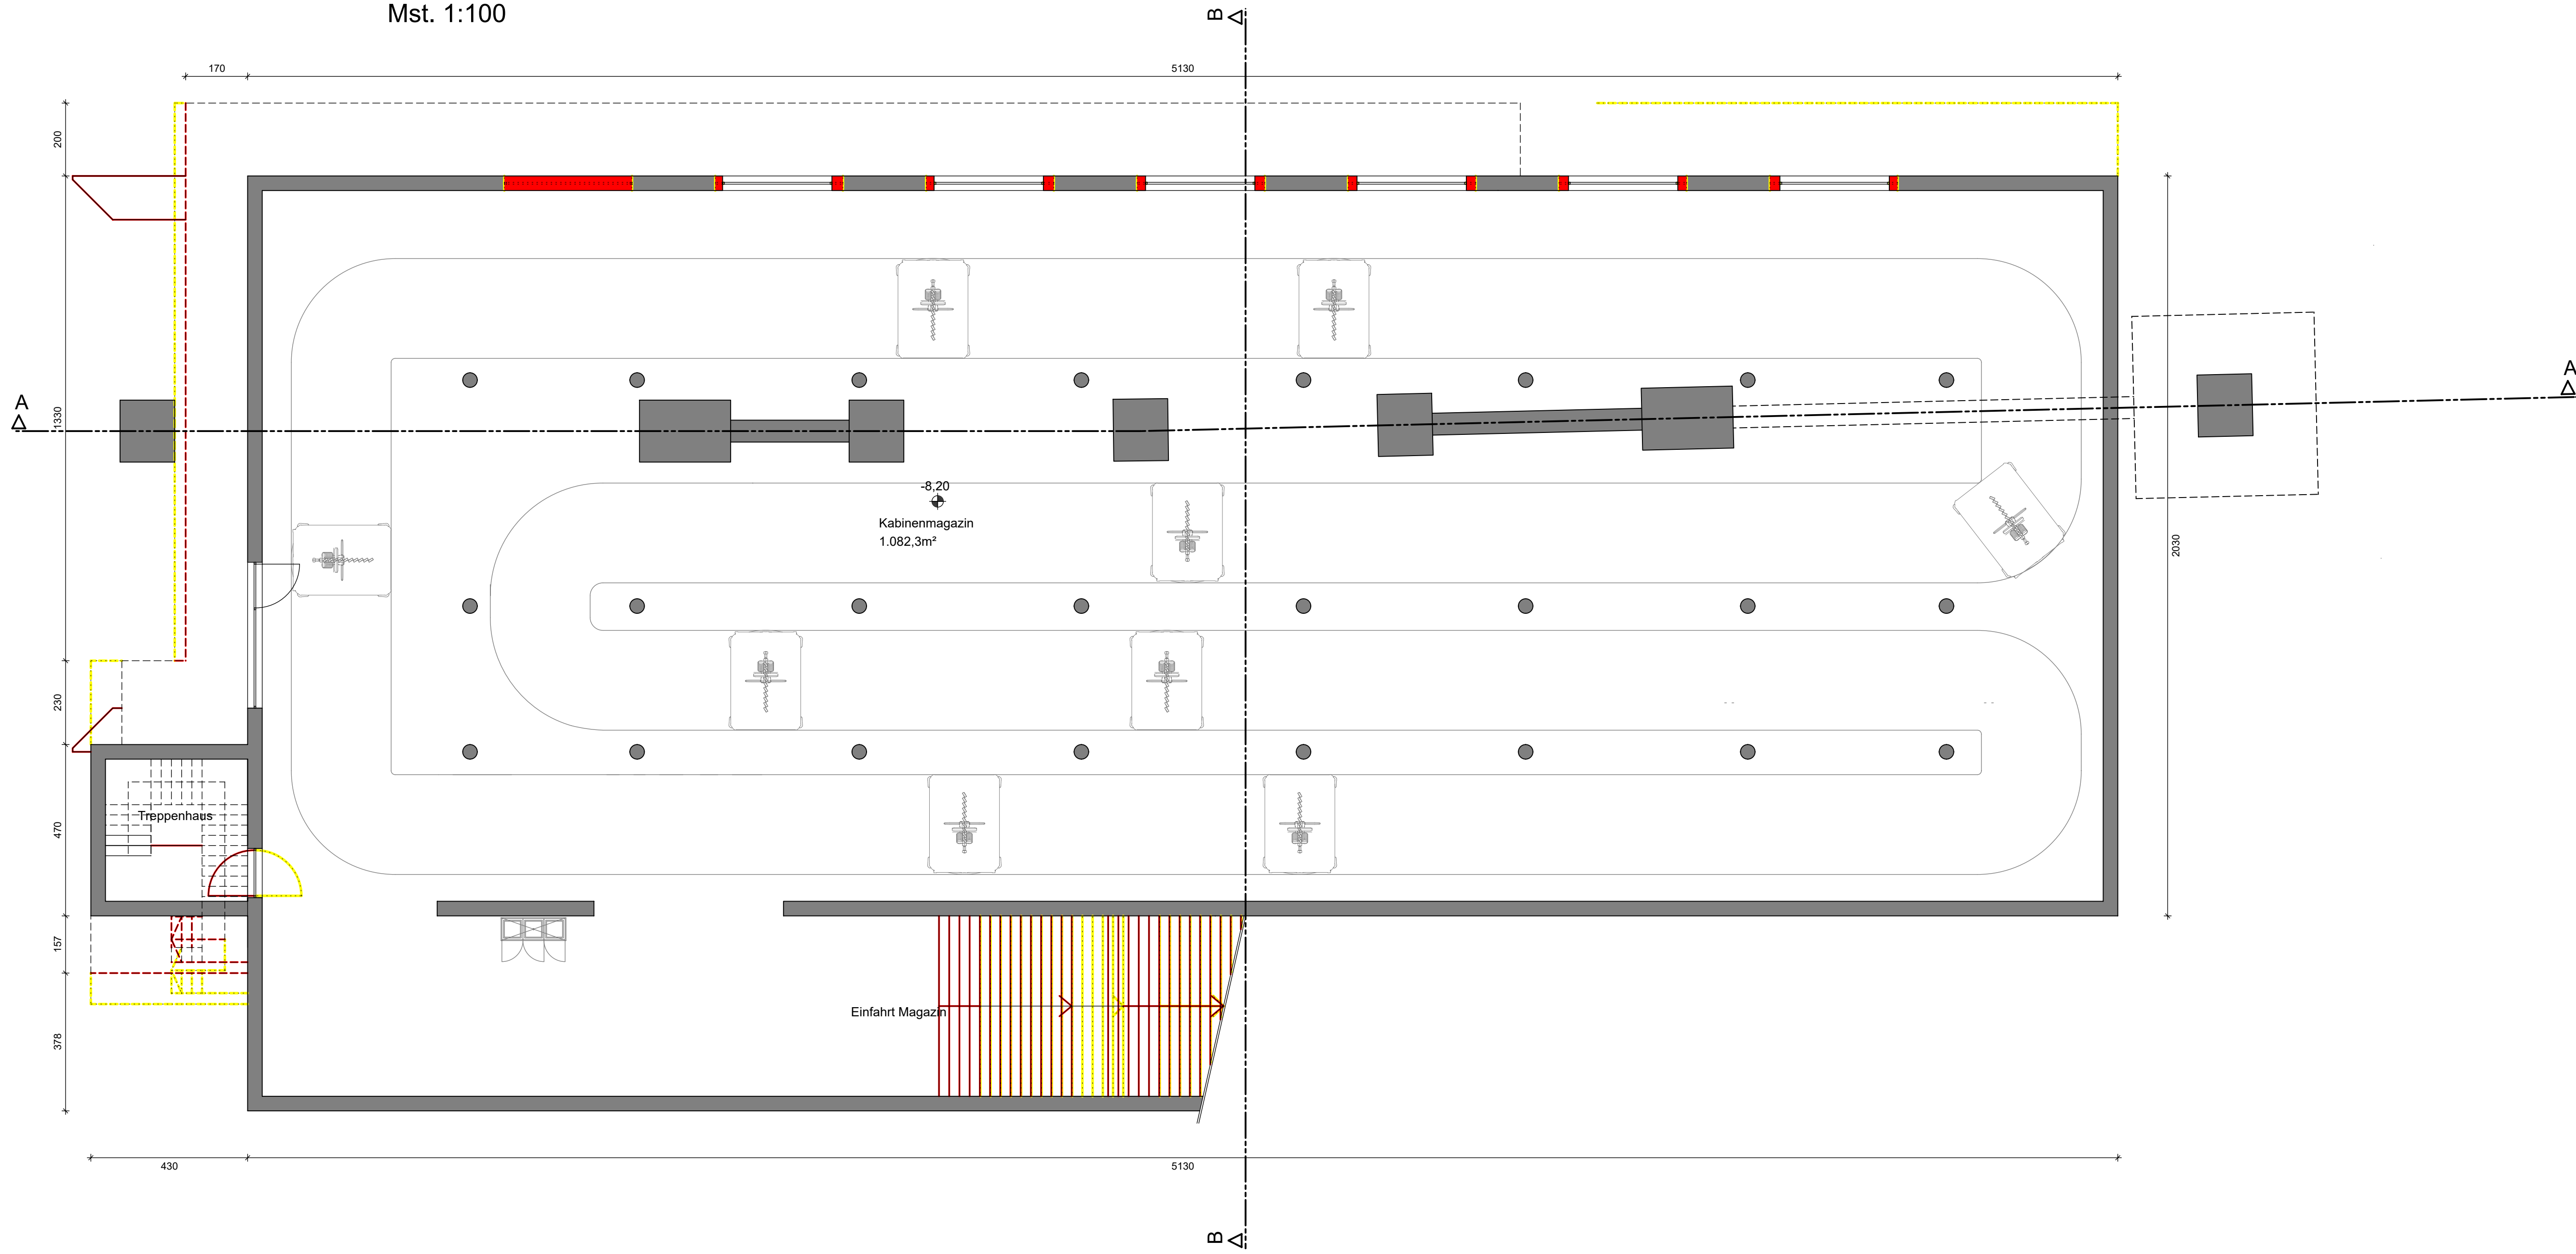

ERDGESCHOSS
Mst. 1:100

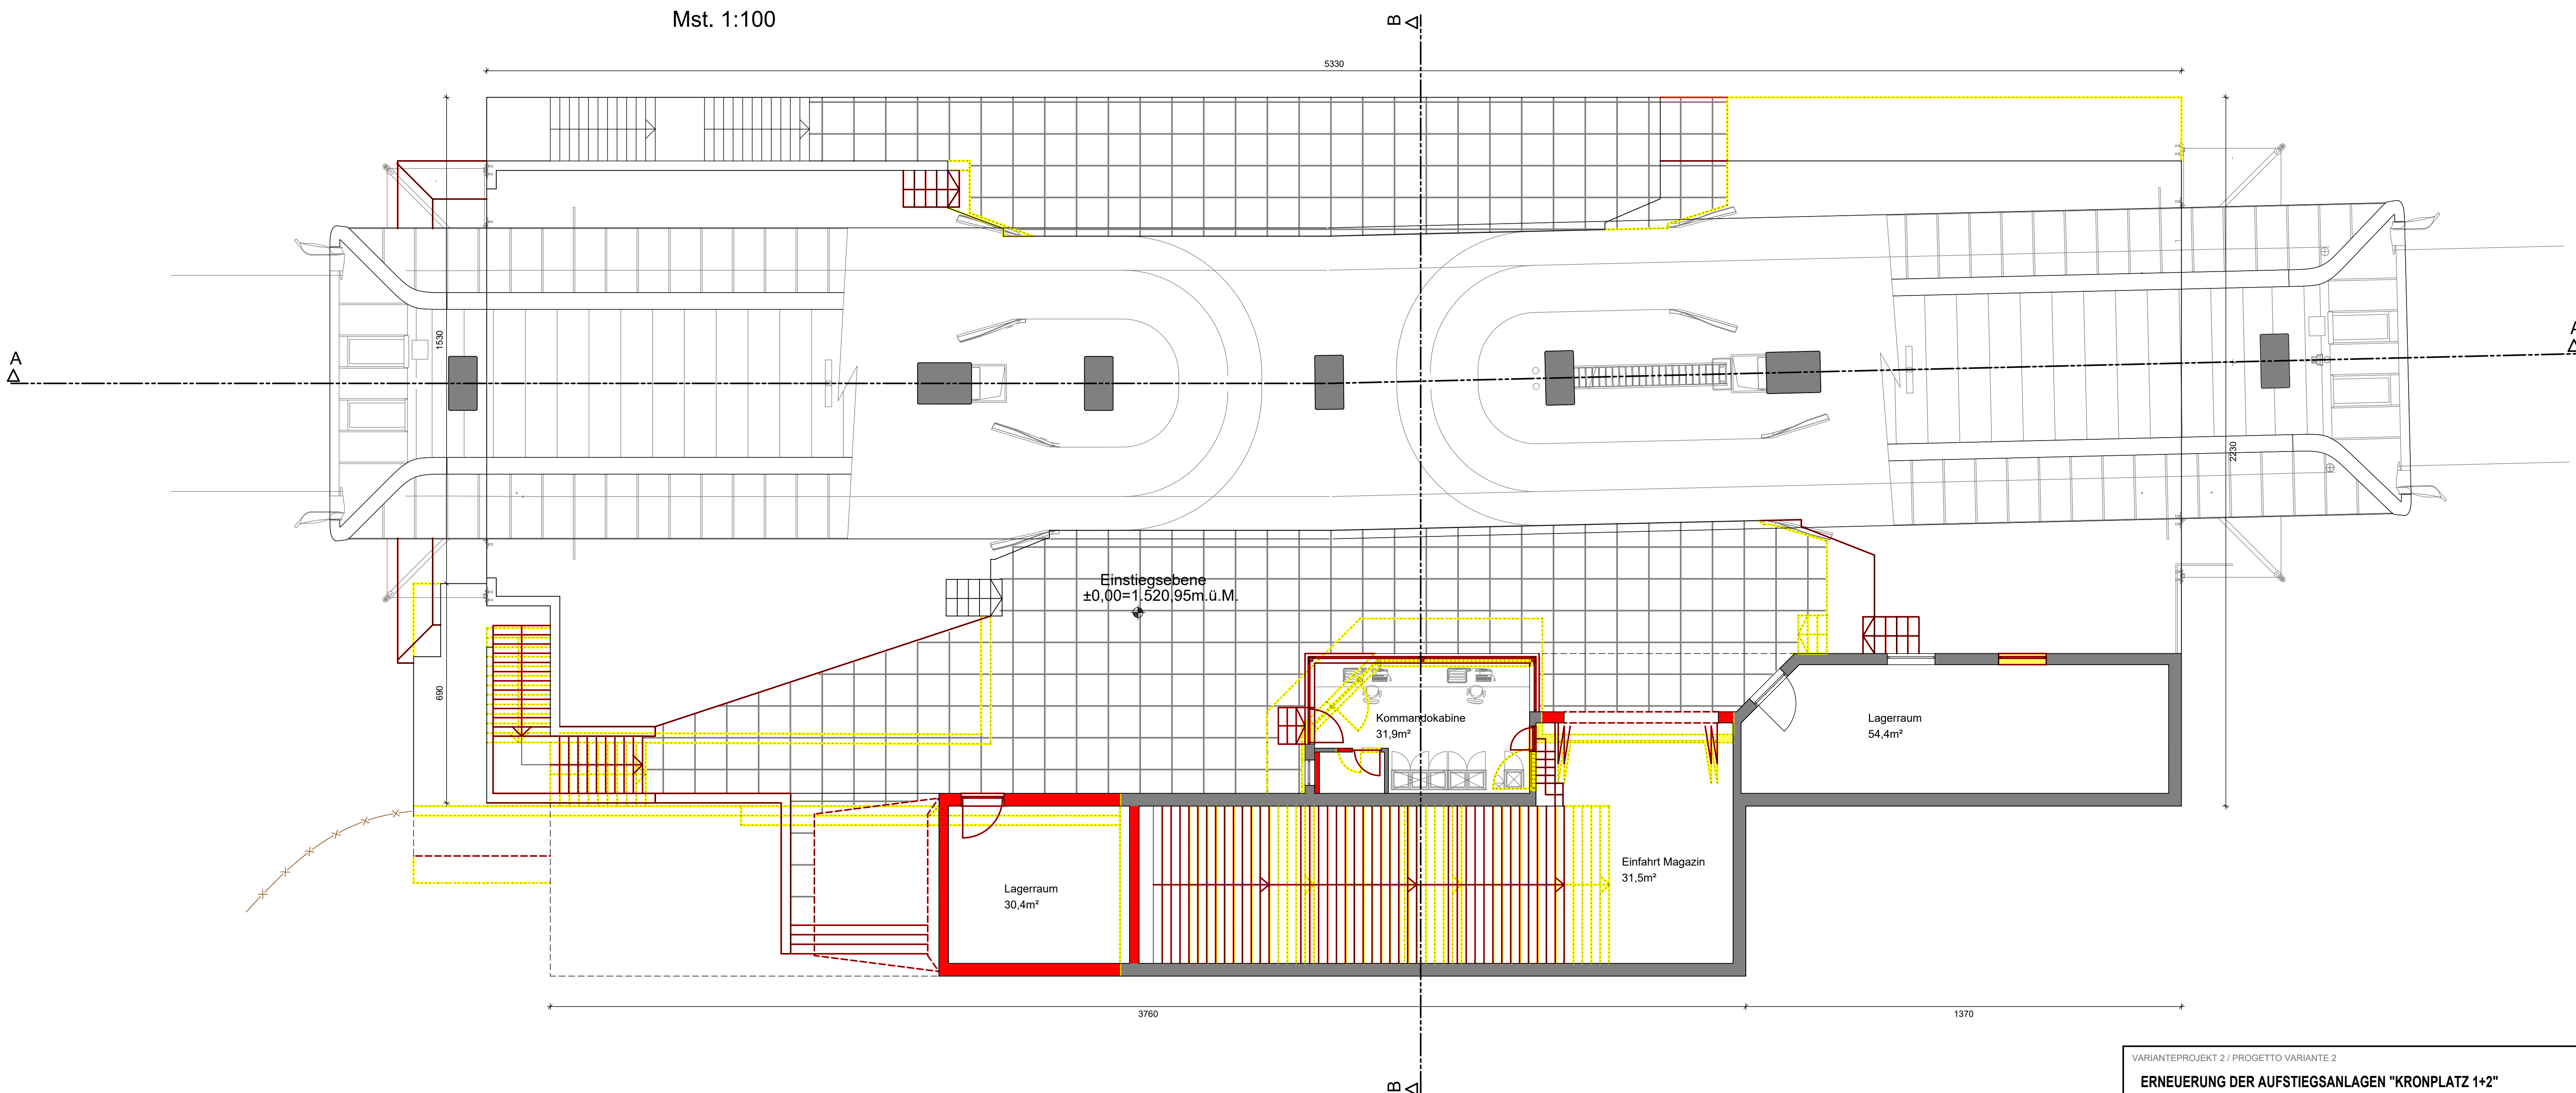

LEGENDE:
BESTEHENDE BAUTEILE
NEUE BAUTEILE
ABZUBRECHENDE BAUTEILE

VARIANTEPROJEKT 2 / PROGETTO VARIANTE 2

22090

ERNEUERUNG DER AUFSTIEGSANLAGEN "KRONPLATZ 1+2"
MIT NEUER PISTENANBINDUNG AM KRONPLATZ IN DER GEMEINDE BRUNECK

PROJEKTANT / PROGETTISTA
iPM Engineering
Dott. Ing. Markus Pescolderugg / Dott. Ing. Udo Mall
I-38031 Bruneck, Glinplatz 2 / Brunico, piazza Glin 2 - 0474/050005 - info@ipm.bz - www.ipm.bz

Diese Zeichnung darf ohne unsere Genehmigung weder vervielfältigt noch Dritten zugänglich gemacht werden.
È vietata la riproduzione nonché la trasmissione a terzi di questo documento senza la nostra autorizzazione.


H/B = 800 / 900 (0.72m²)

August 2026 TP MP
Datum: TP MP
data: TP MP
Plan-Nr. TP MP
n° disegno


03.1.i2

Allplan 2025

SCHNITT B-B
Mst. 1:100

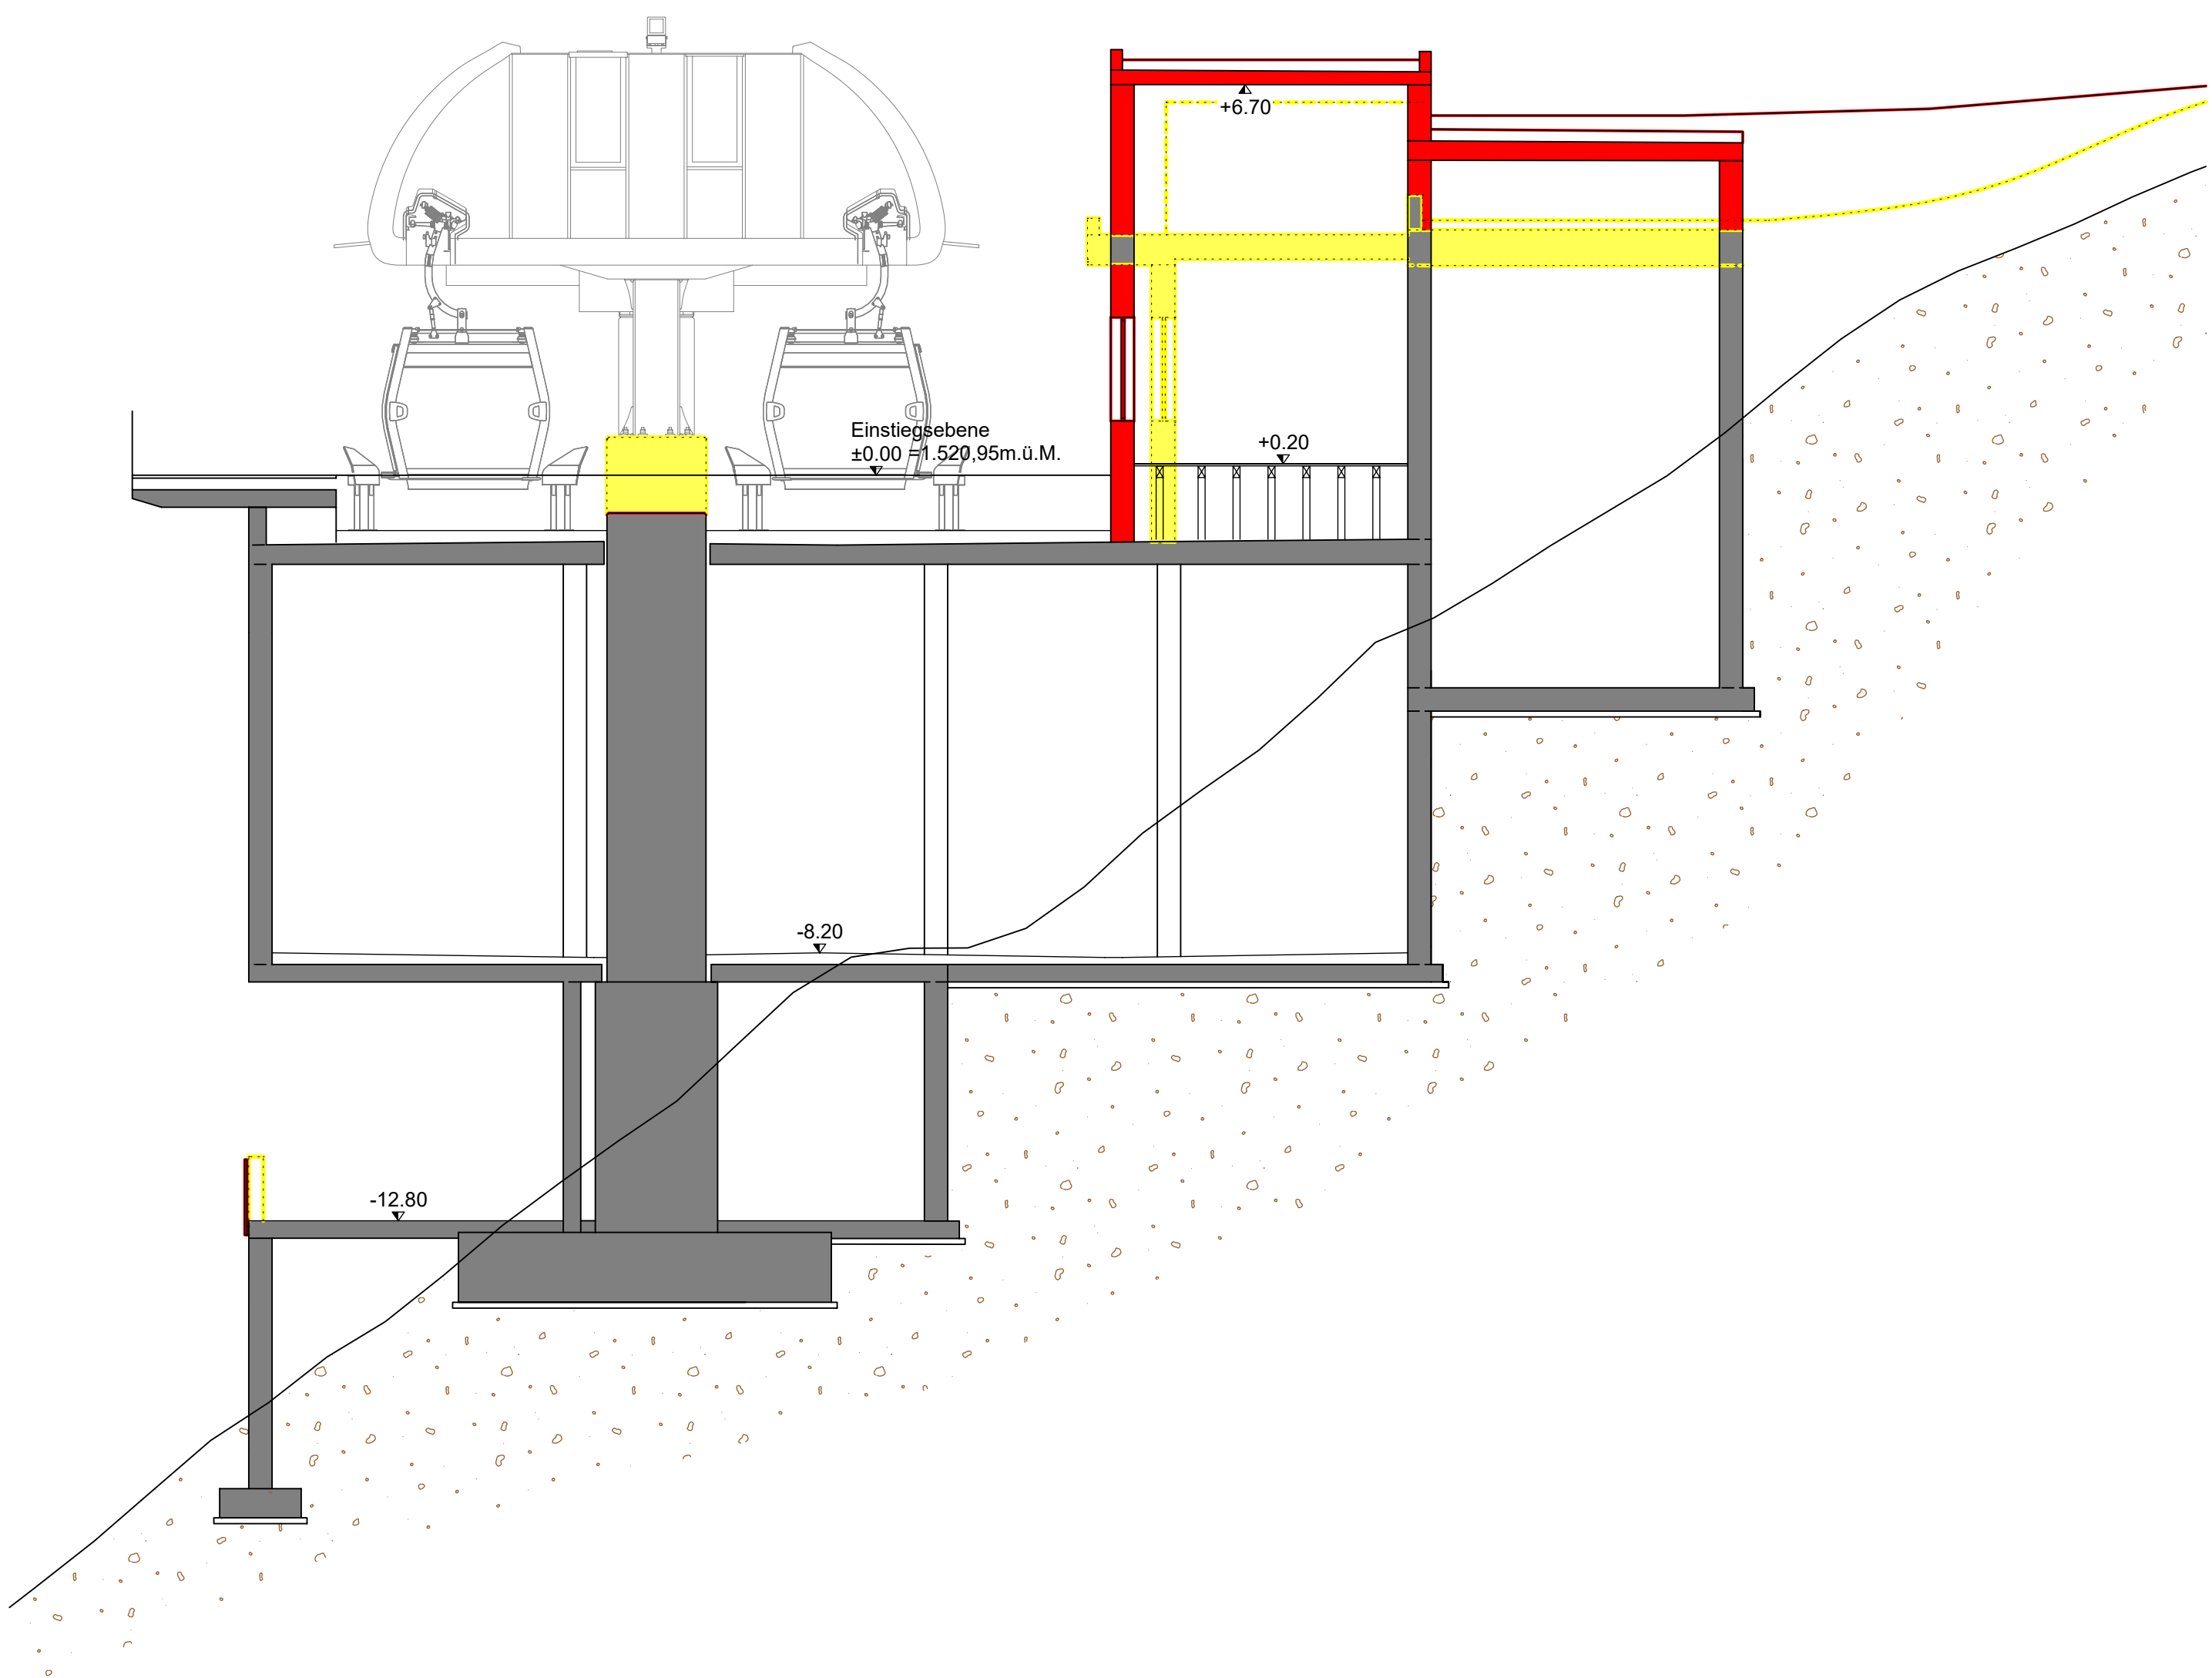

SCHNITT A-A
Mst. 1:100

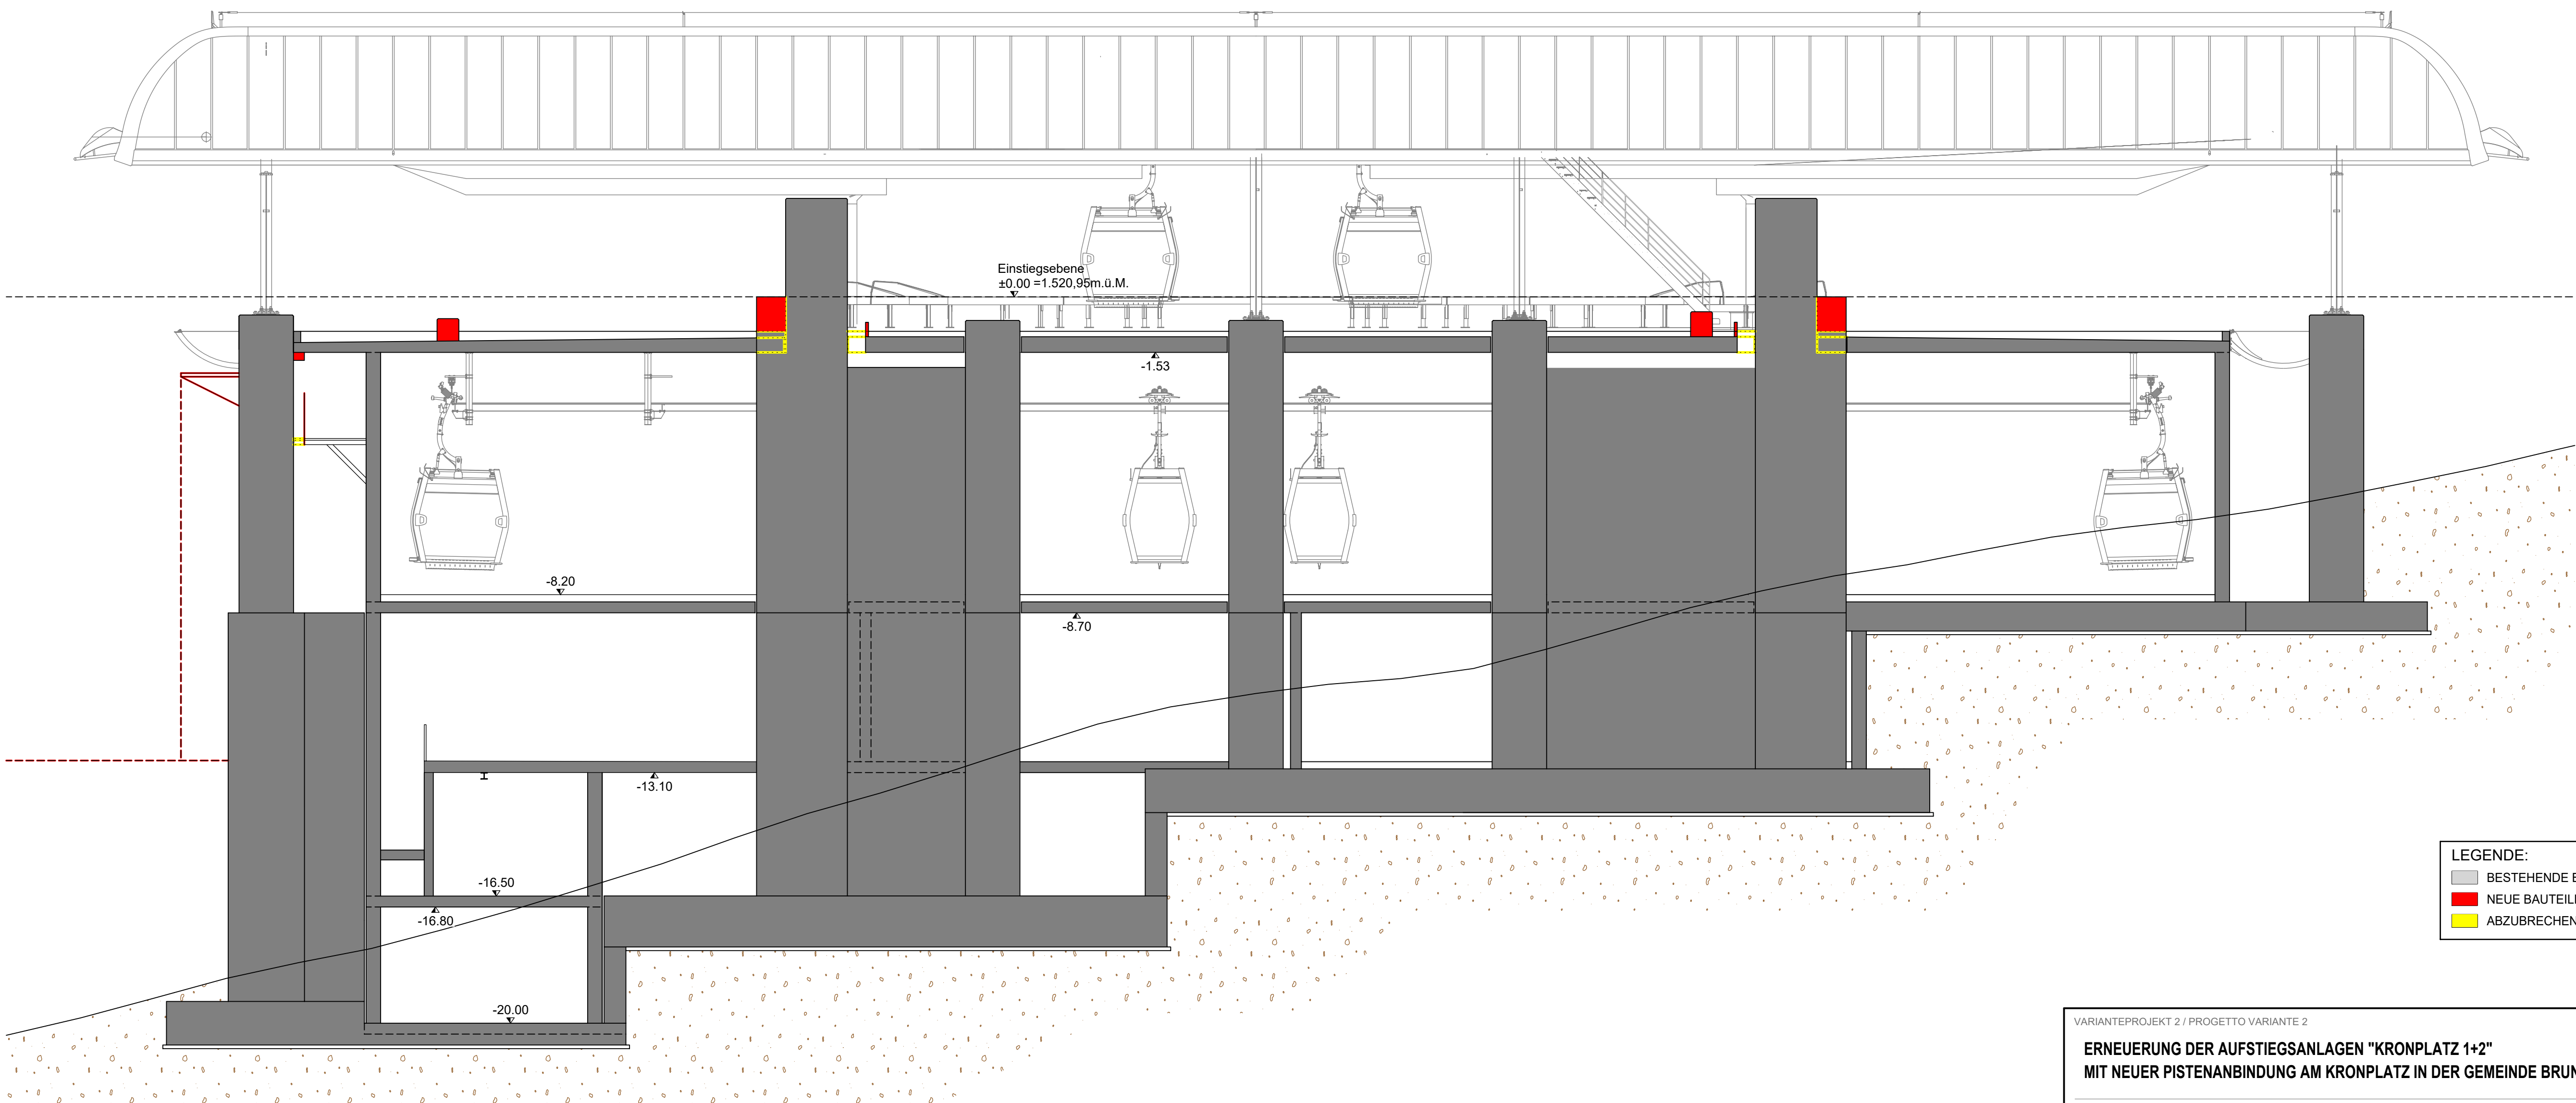

LEGENDE:

■	BESTEHENDE BAUTEILE
■	NEUE BAUTEILE
■	ABZUBRECHENDE BAUTEILE

courtesy of *pininfarina*



courtesy of *pininfarina*



courtesy of *pininfarina*



VARIANTEPROJEKT 2 / PROGETTO VARIANTE 222090

ERNEUERUNG DER AUFSTIEGSANLAGEN "KRONPLATZ 1+2"
MIT NEUER PISTENANBINDUNG AM KRONPLATZ IN DER GEMEINDE BRUNECK

PROJEKTANT / PROGETTISTA
iPM Engineering
Dott. Ing. Markus Pescollderungg / Dott. Ing. Udo Mall
I-39031 Bruneck, Gilmpplatz 2 / Brunico, piazza Gilm 2 - 0474/050005 - info@ipm.bz - www.ipm.bz

**iPM**

August 2026	TP	MP
Datum data	bearb. elab.	gepr. esam.
Plan-Nr.	n° disegno	

03.1.I

Diese Zeichnung darf ohne unsere Genehmigung weder vervielfältigt noch Dritten zugänglich gemacht werden.
È vietata la riproduzione nonché la trasmissione a terzi di questo documento senza la nostra autorizzazione.

H/B = 380 / 500 (0.19m²)

22090


Allplan 2025

BERGSTATION

PROJEKT - BERGSTATION

LAGEPLAN

Mst. 1:250

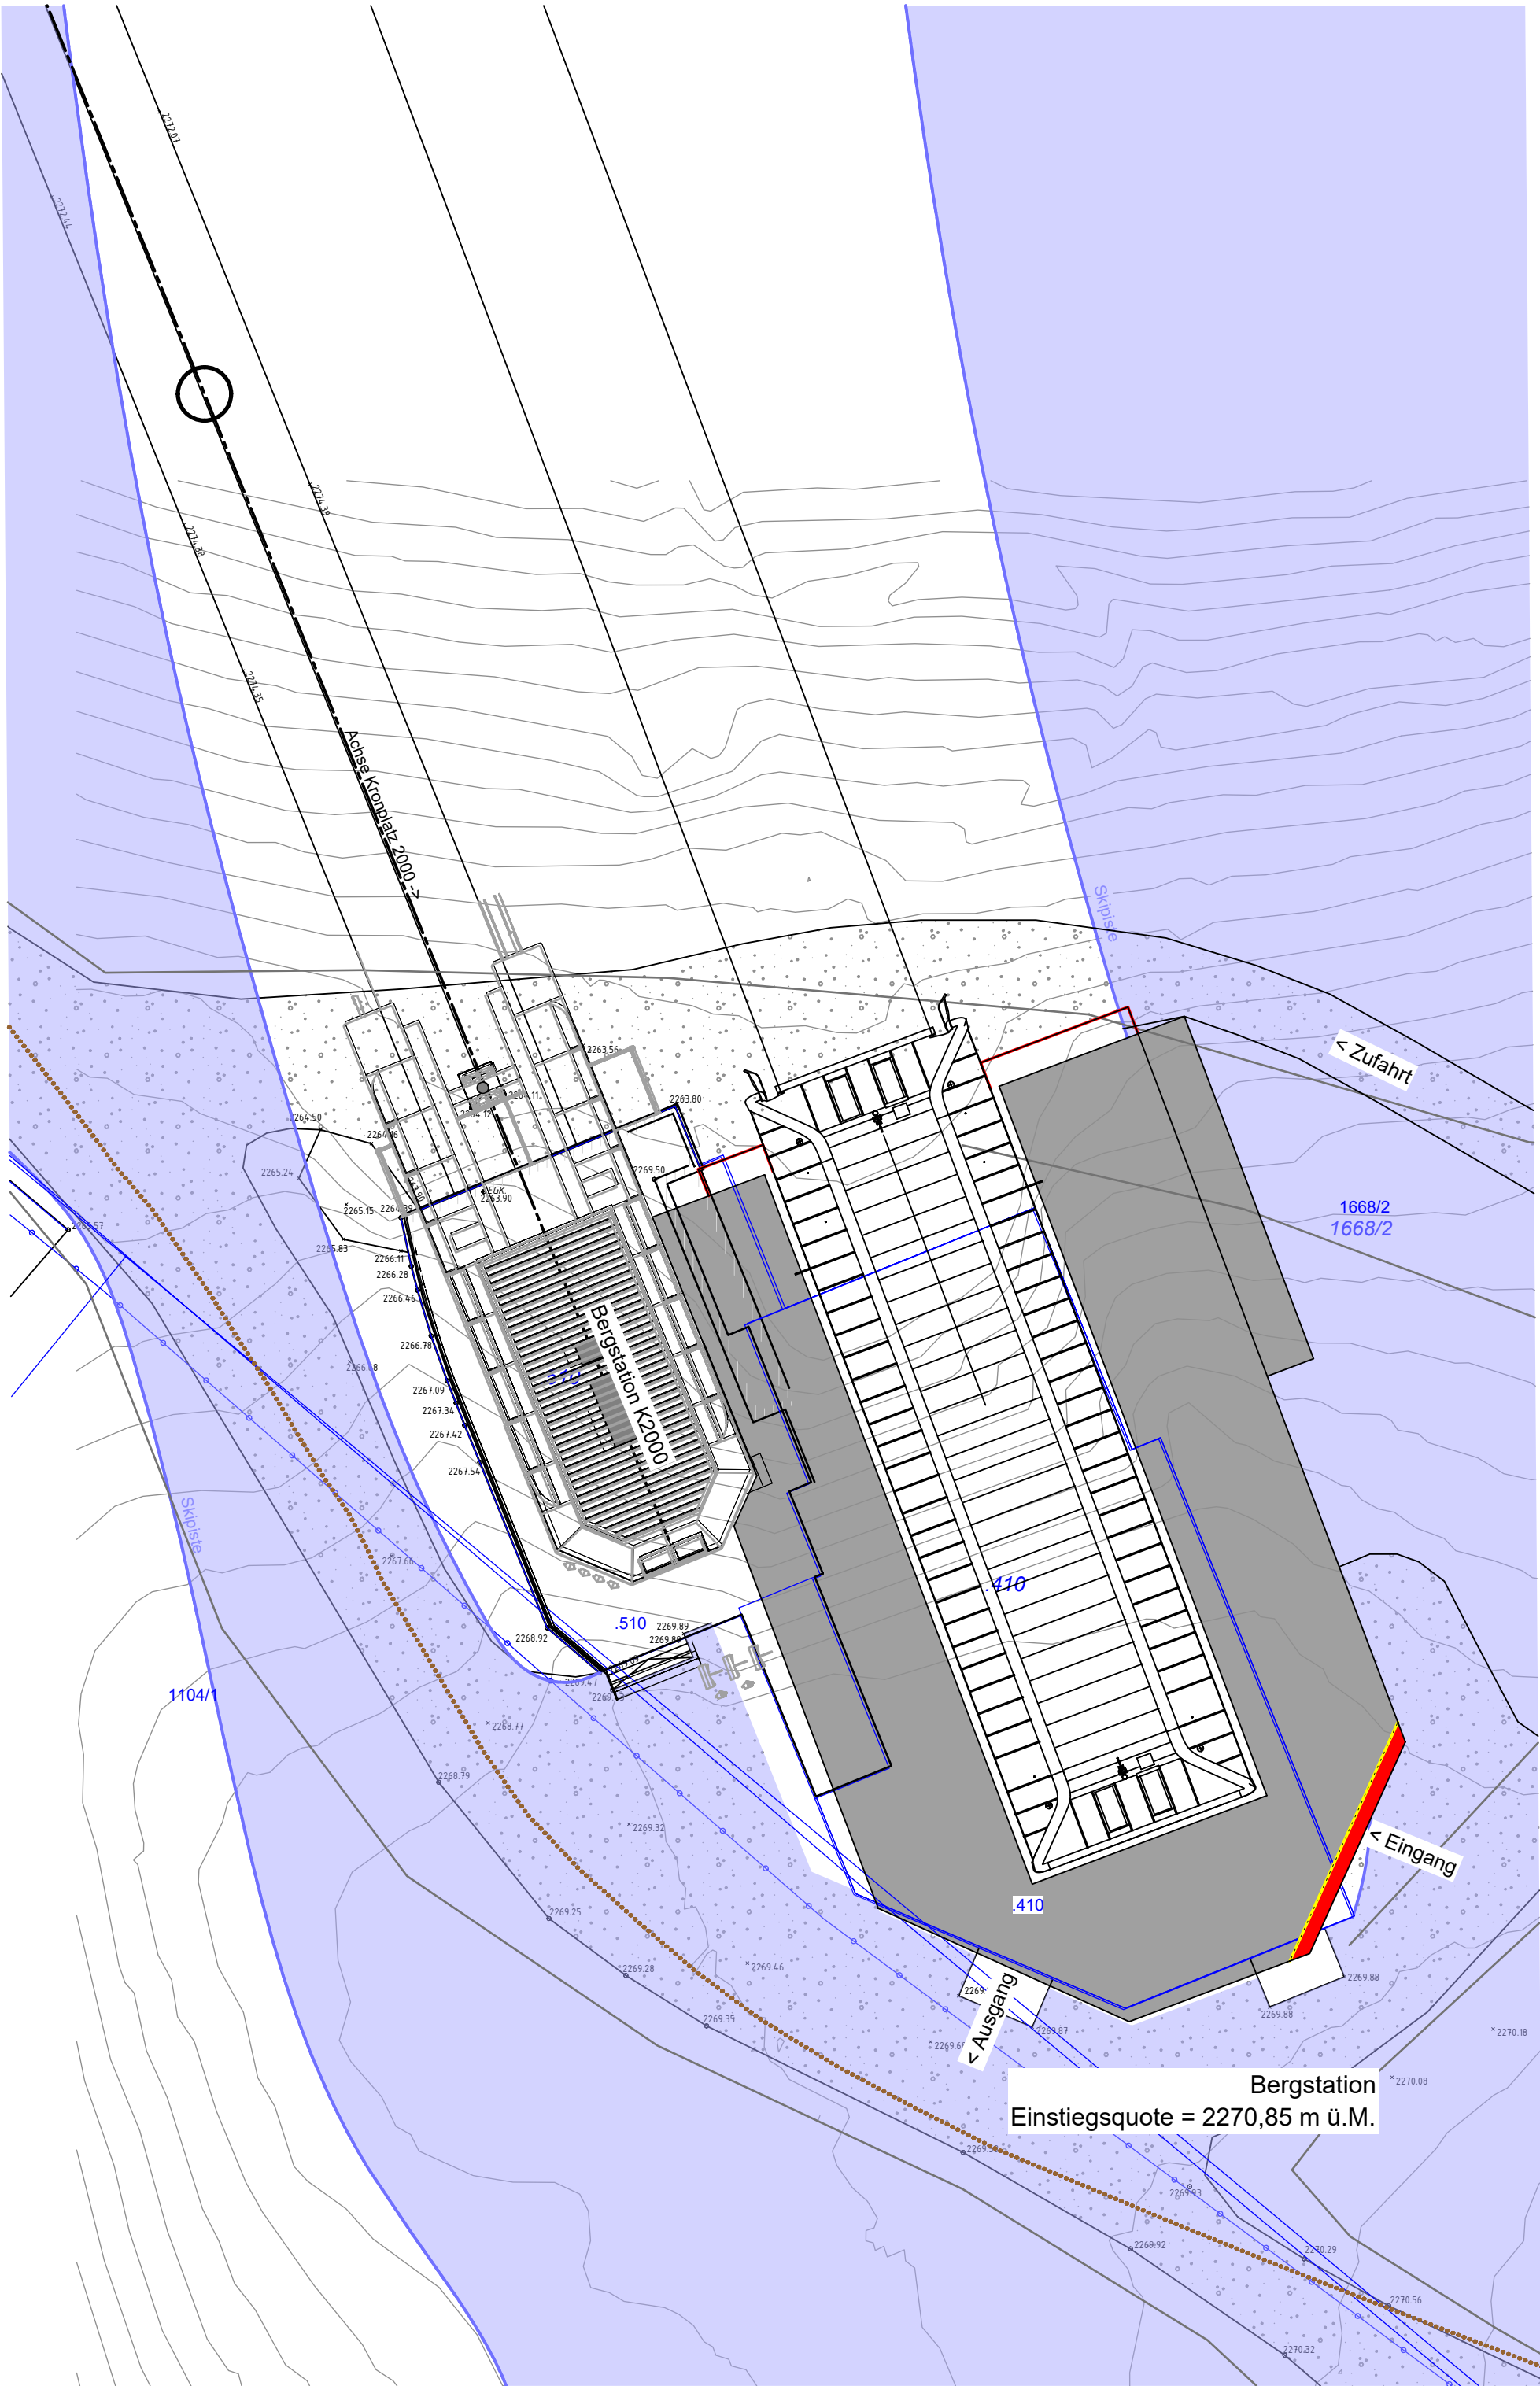

LEGENDE:

	BESTEHENDE BAUTEILE
	NEUE BAUTEILE
	ABZUBRECHENDE BAUTEILE

VARIANTEPROJEKT 2 / PROGETTO VARIANTE 2

22090

ERNEUERUNG DER AUFSTIEGSANLAGEN "KRONPLATZ 1+2"
MIT NEUER PISTENANBINDUNG AM KRONPLATZ IN DER GEMEINDE BRUNECK

PROJEKTANT / PROGETTISTA

iPM Engineering

Dott. Ing. Markus Pescoldlerungg / Dott. Ing. Udo Mall
I-39031 Bruneck, Gilmpplatz 2 / Brunico, piazza Gilm 2 - 0474/050005 - info@ipm.bz - www.ipm.bz



Diese Zeichnung darf ohne unsere Genehmigung weder vervielfältigt noch Dritten zugänglich gemacht werden.
È vietata la riproduzione nonché la trasmissione a terzi di questo documento senza la nostra autorizzazione.


H/B = 520 / 420 (0.22m²)

Allplan 2025


August 2026	TP	MP
Datum data	bearb. elab.	gepr. esam.
Plan-Nr.	n° disegno	

03.1.m


ERDGESCHOSS
Mst. 1:100

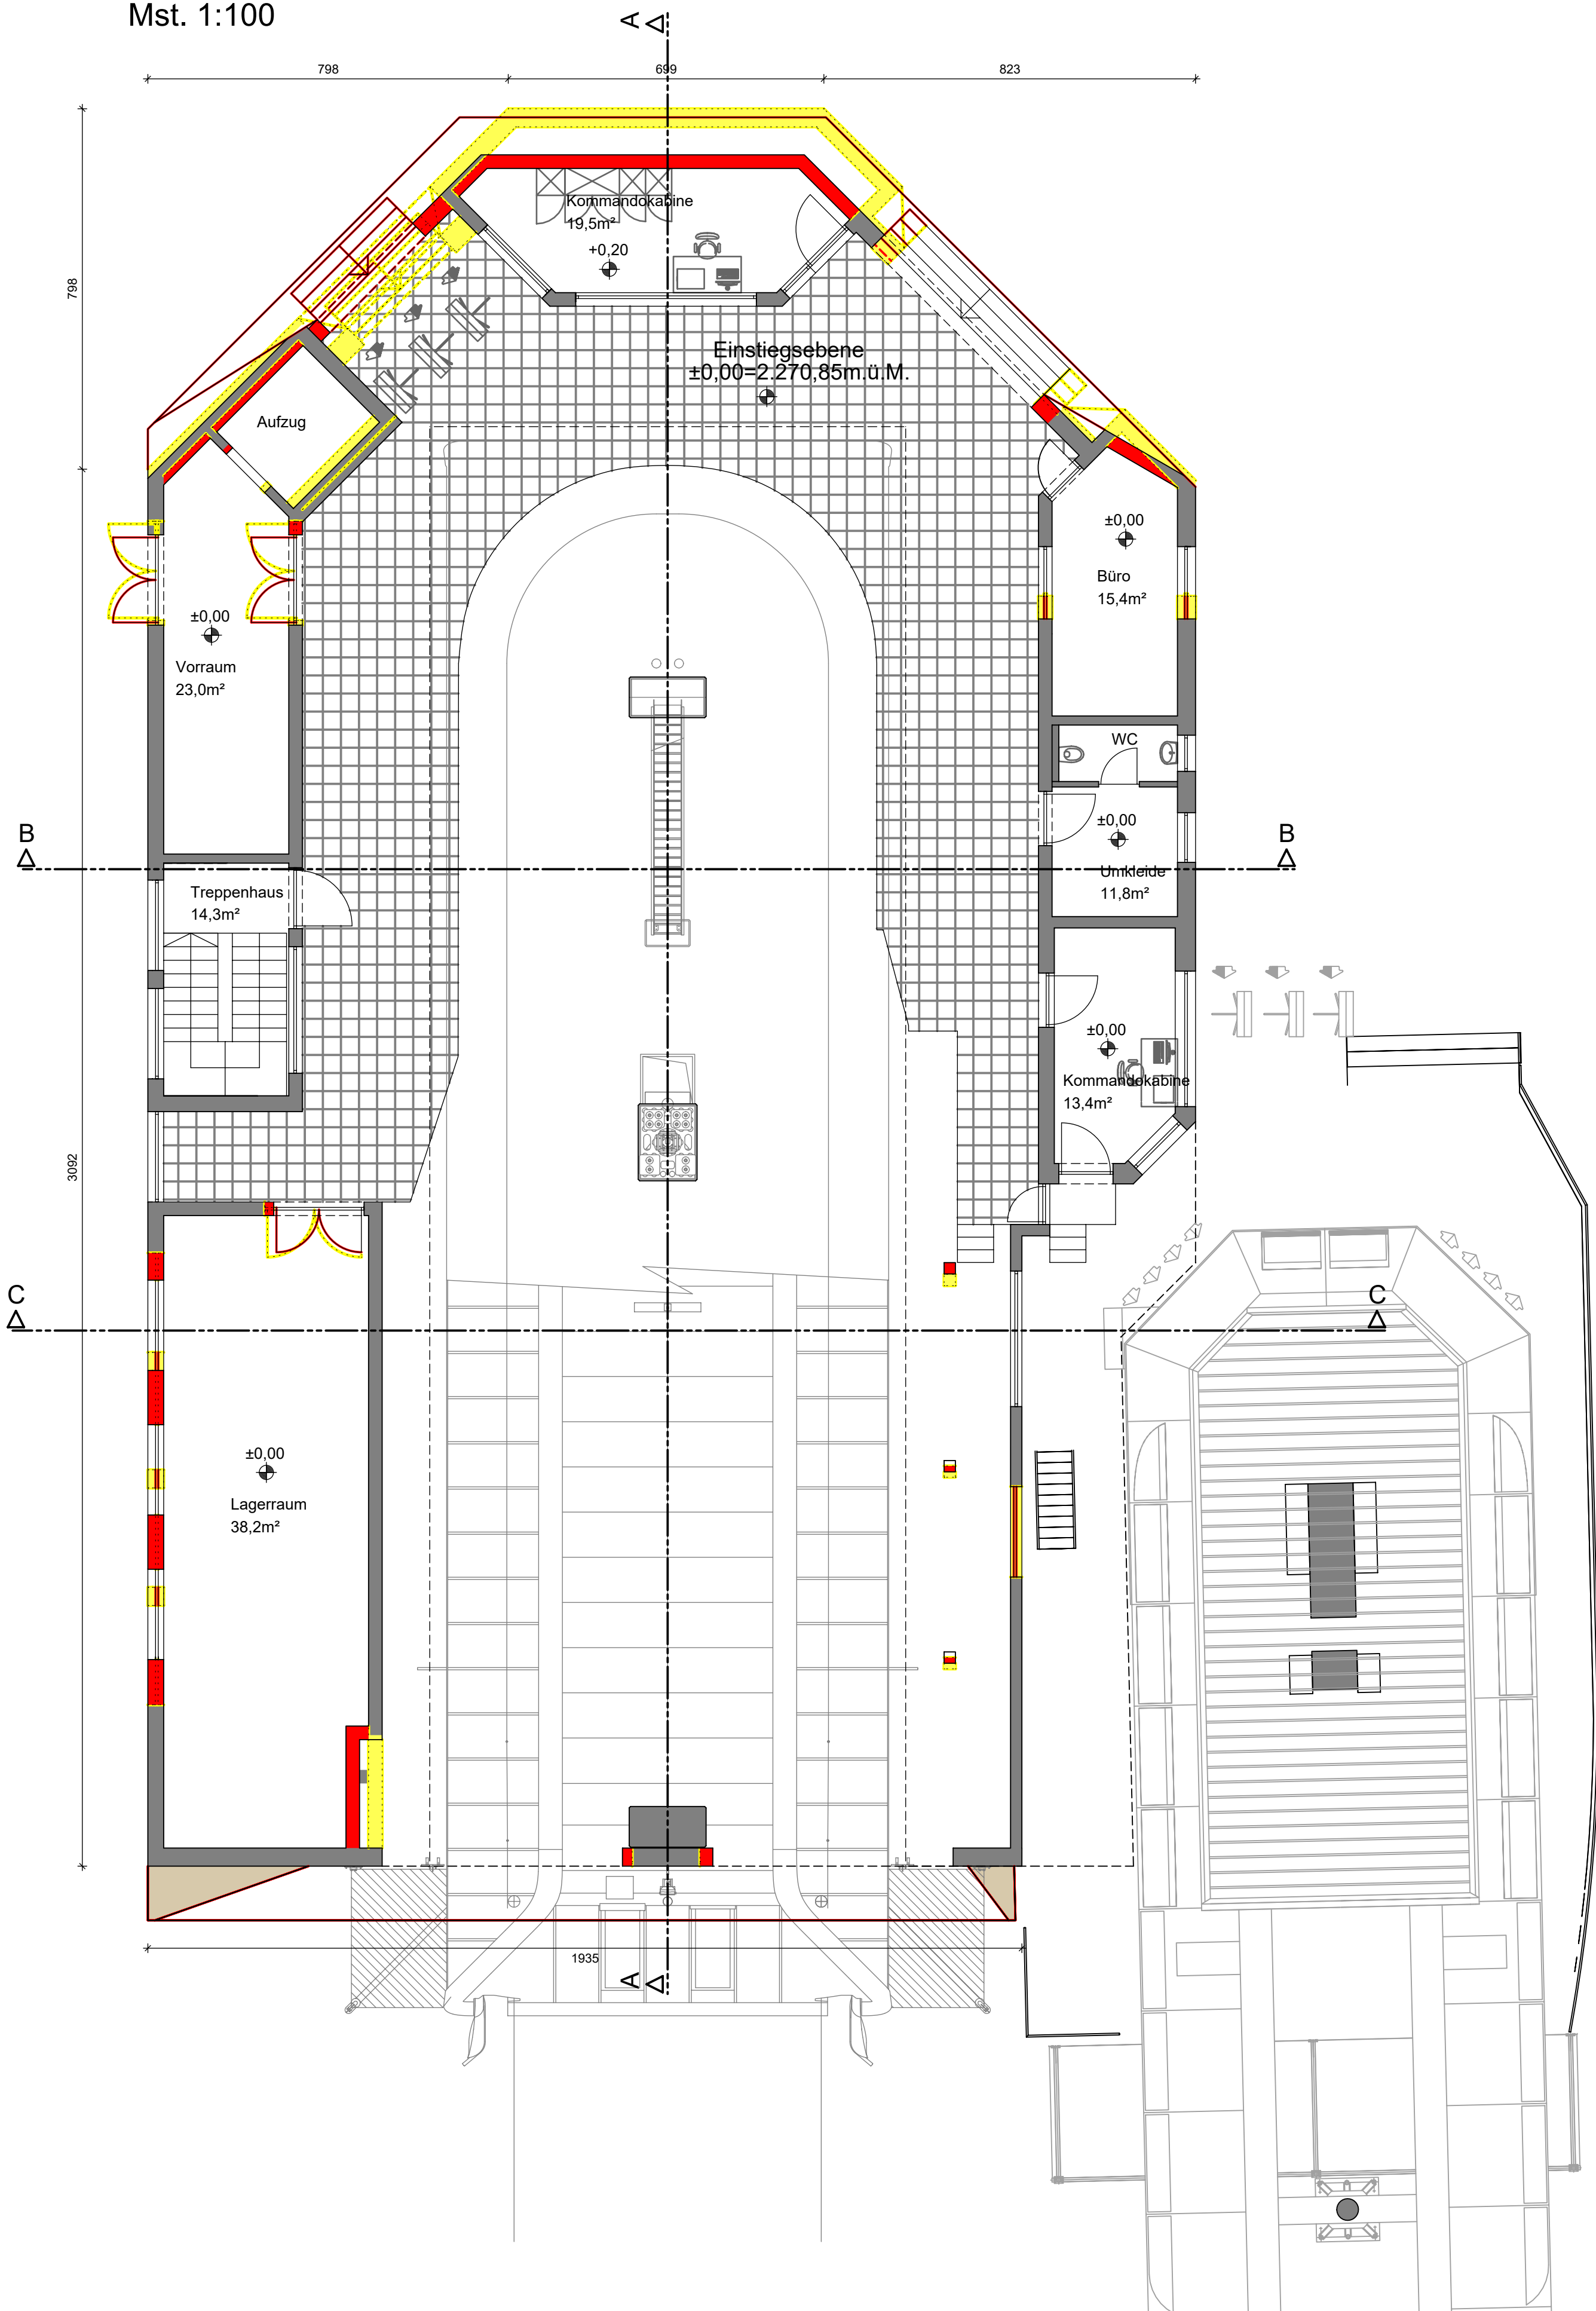

ZWISCHENGESCHOSS
Mst. 1:100

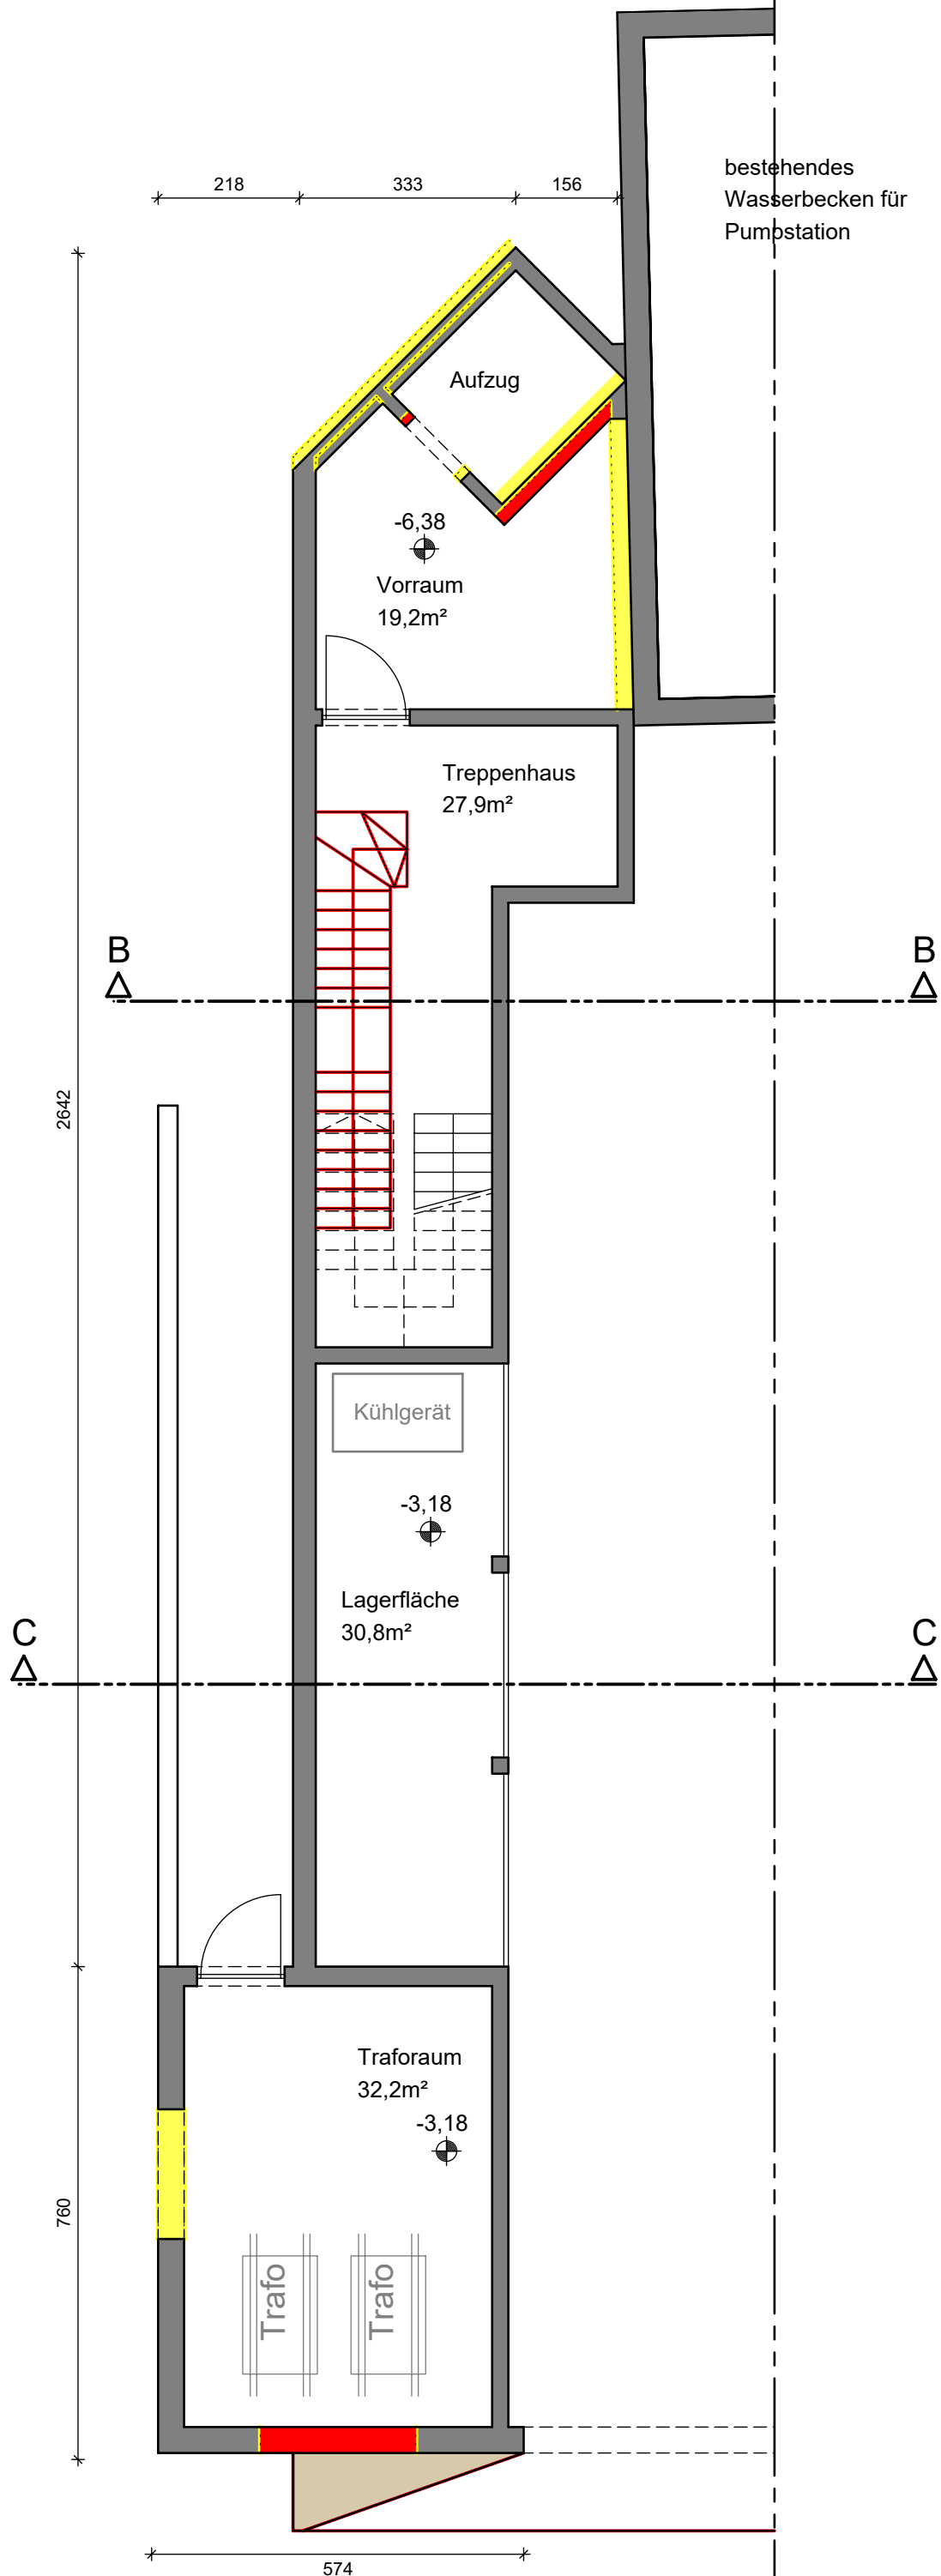

1.UNTERGESCHOSS
Mst. 1:100

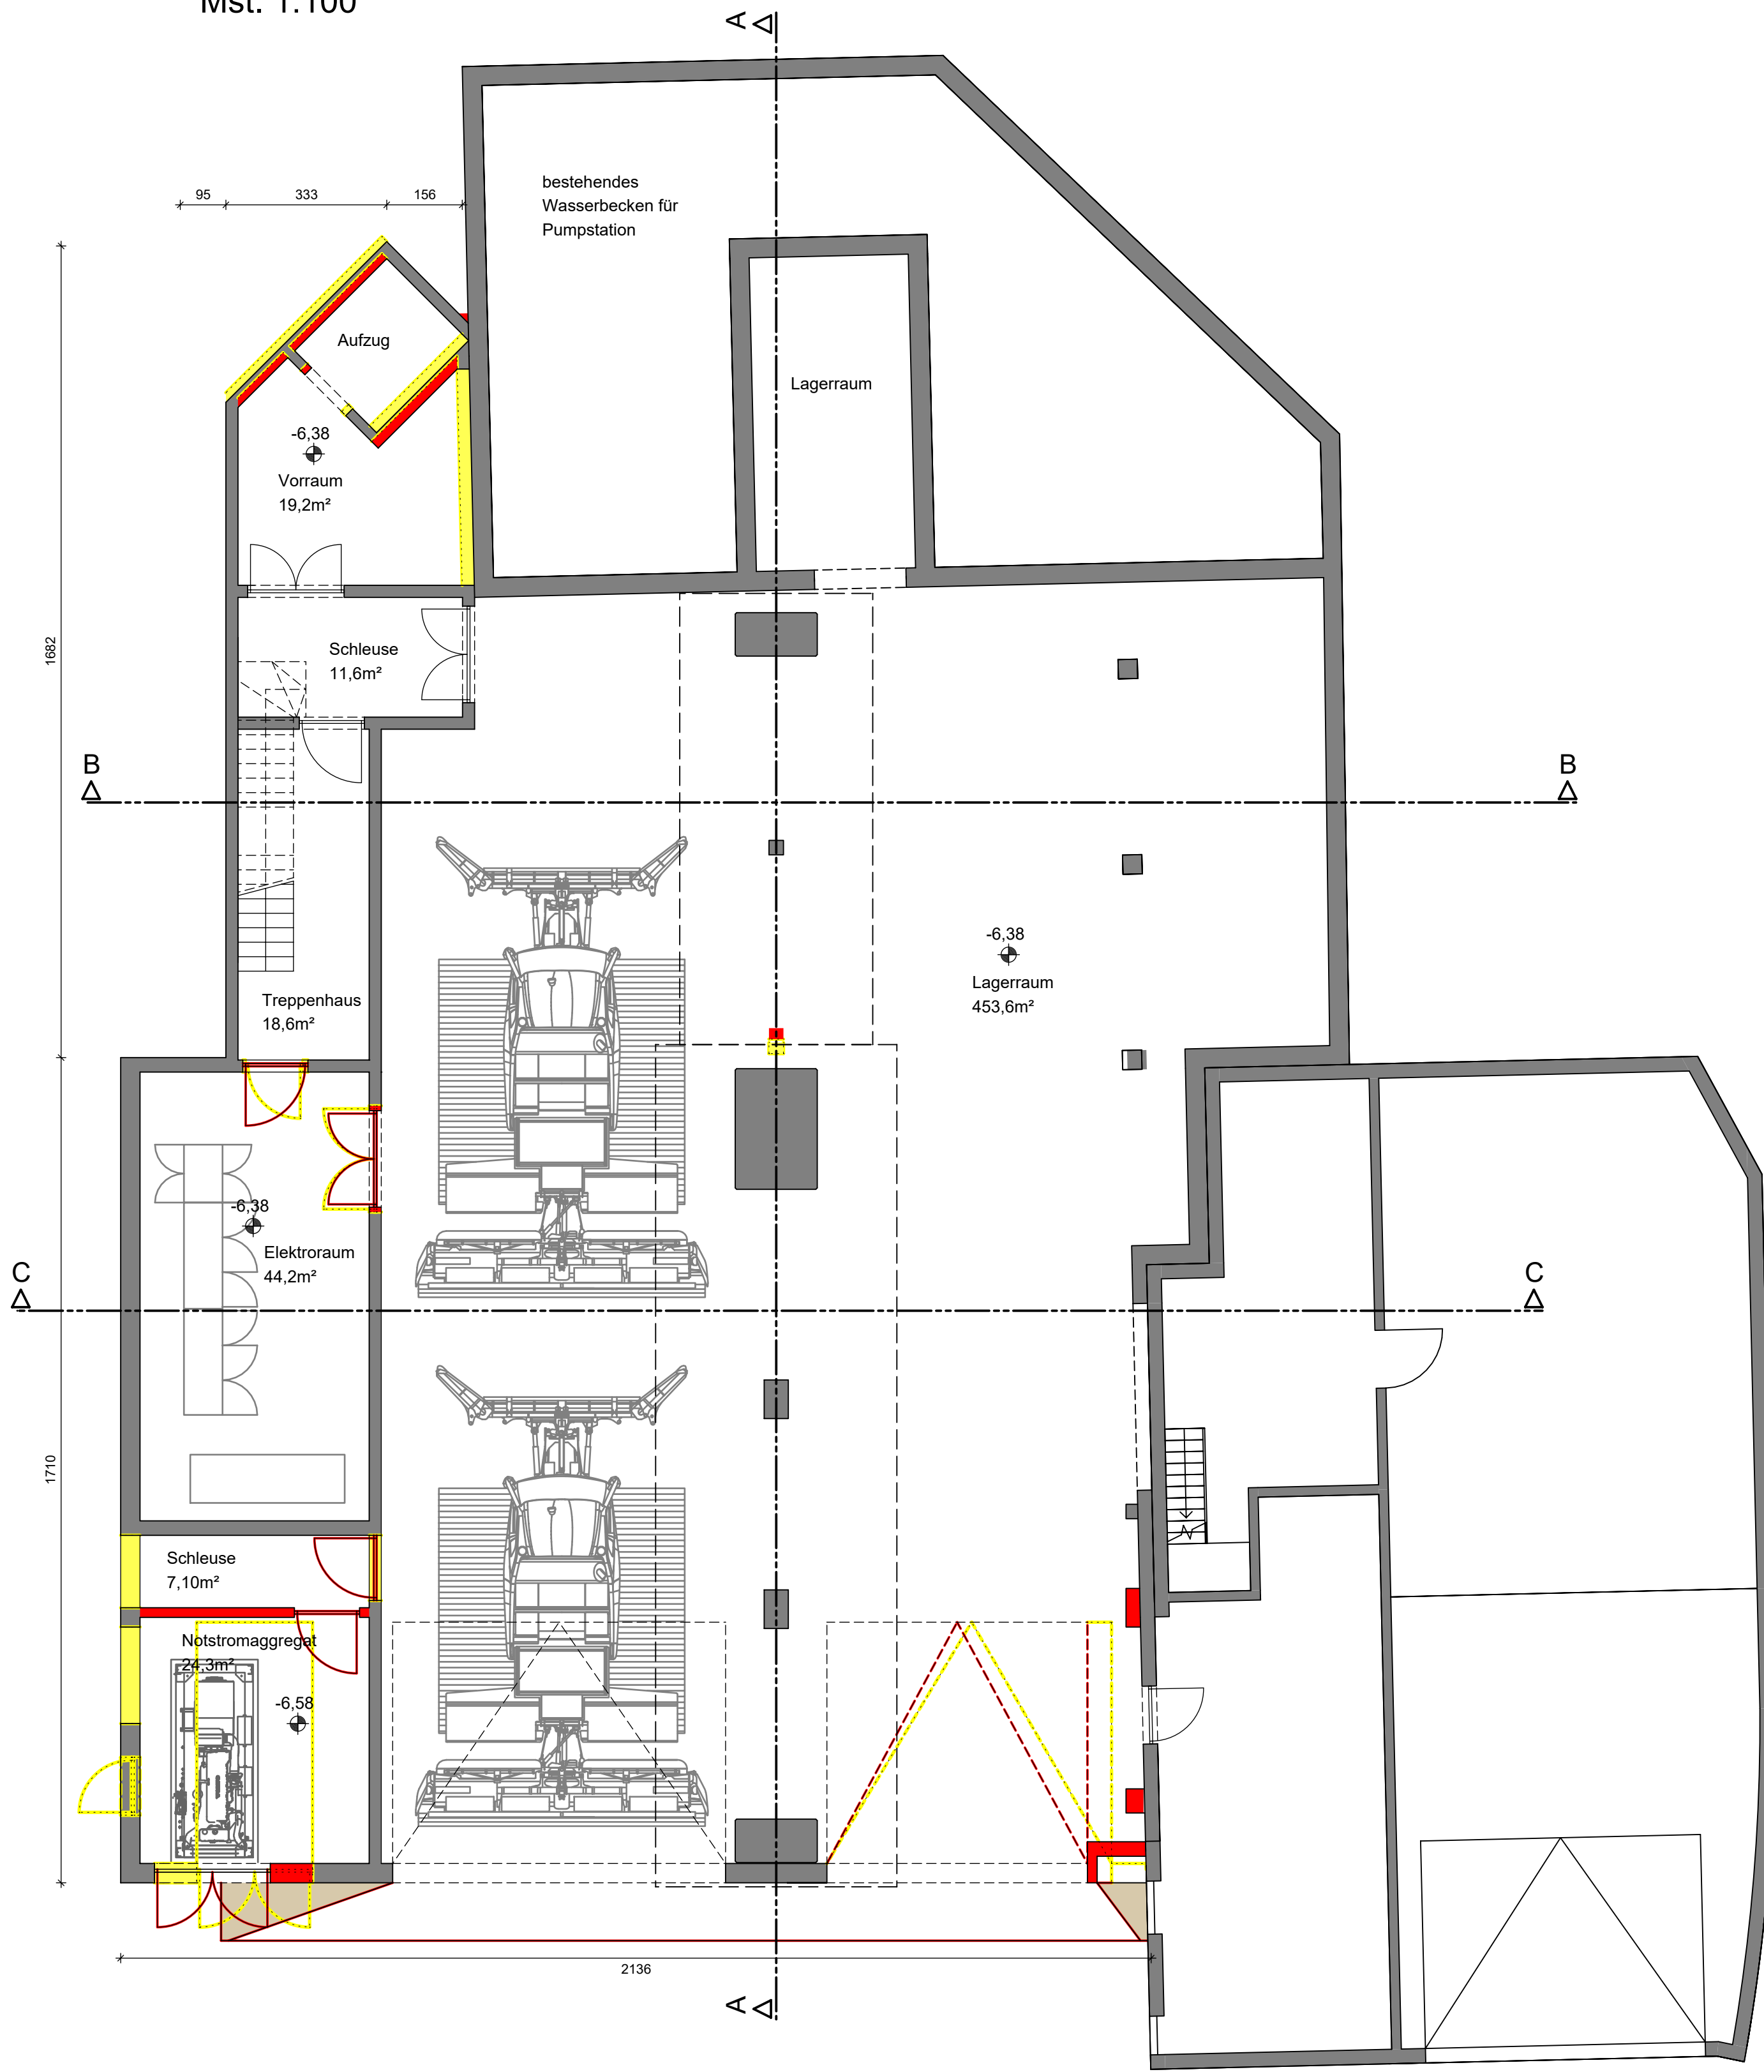

- LEGENDE:
- BESTEHENDE BAUTEILE
 - NEUE BAUTEILE
 - ABZUBRECHENDE BAUTEILE

VARIANTEPROJEKT 2 / PROGETTO VARIANTE 2

ERNEUERUNG DER AUFSTIEGSANLAGEN "KRONPLATZ 1+2"
MIT NEUER PISTENANBINDUNG AM KRONPLATZ IN DER GEMEINDE BRUNECK

PROJEKTANT / PROGETTISTA

iPM Engineering
Dott. Ing. Markus Pesciolderogg / Dott. Ing. Udo Mall
I-39031 Bruneck, Glimplatz 2 / Brunico, piazza Glim 2 - 0474/050005 - info@ipm.bz - www.ipm.bz

iPM

03.1.n


Diese Zeichnung darf ohne unsere Genehmigung weder vervielfältigt noch Dritten zugänglich gemacht werden.
È vietata la riproduzione nonché la trasmissione a terzi di questo documento senza la nostra autorizzazione.

H/B = 600 / 1050 (0.63m²)


22090

Datum	TP	MP
August 2026	TP	MP
data	bearb.	gepr.
Plan-Nr.	elab.	exam.
	n° disegno	


SCHNITT B-B
Mst. 1:100

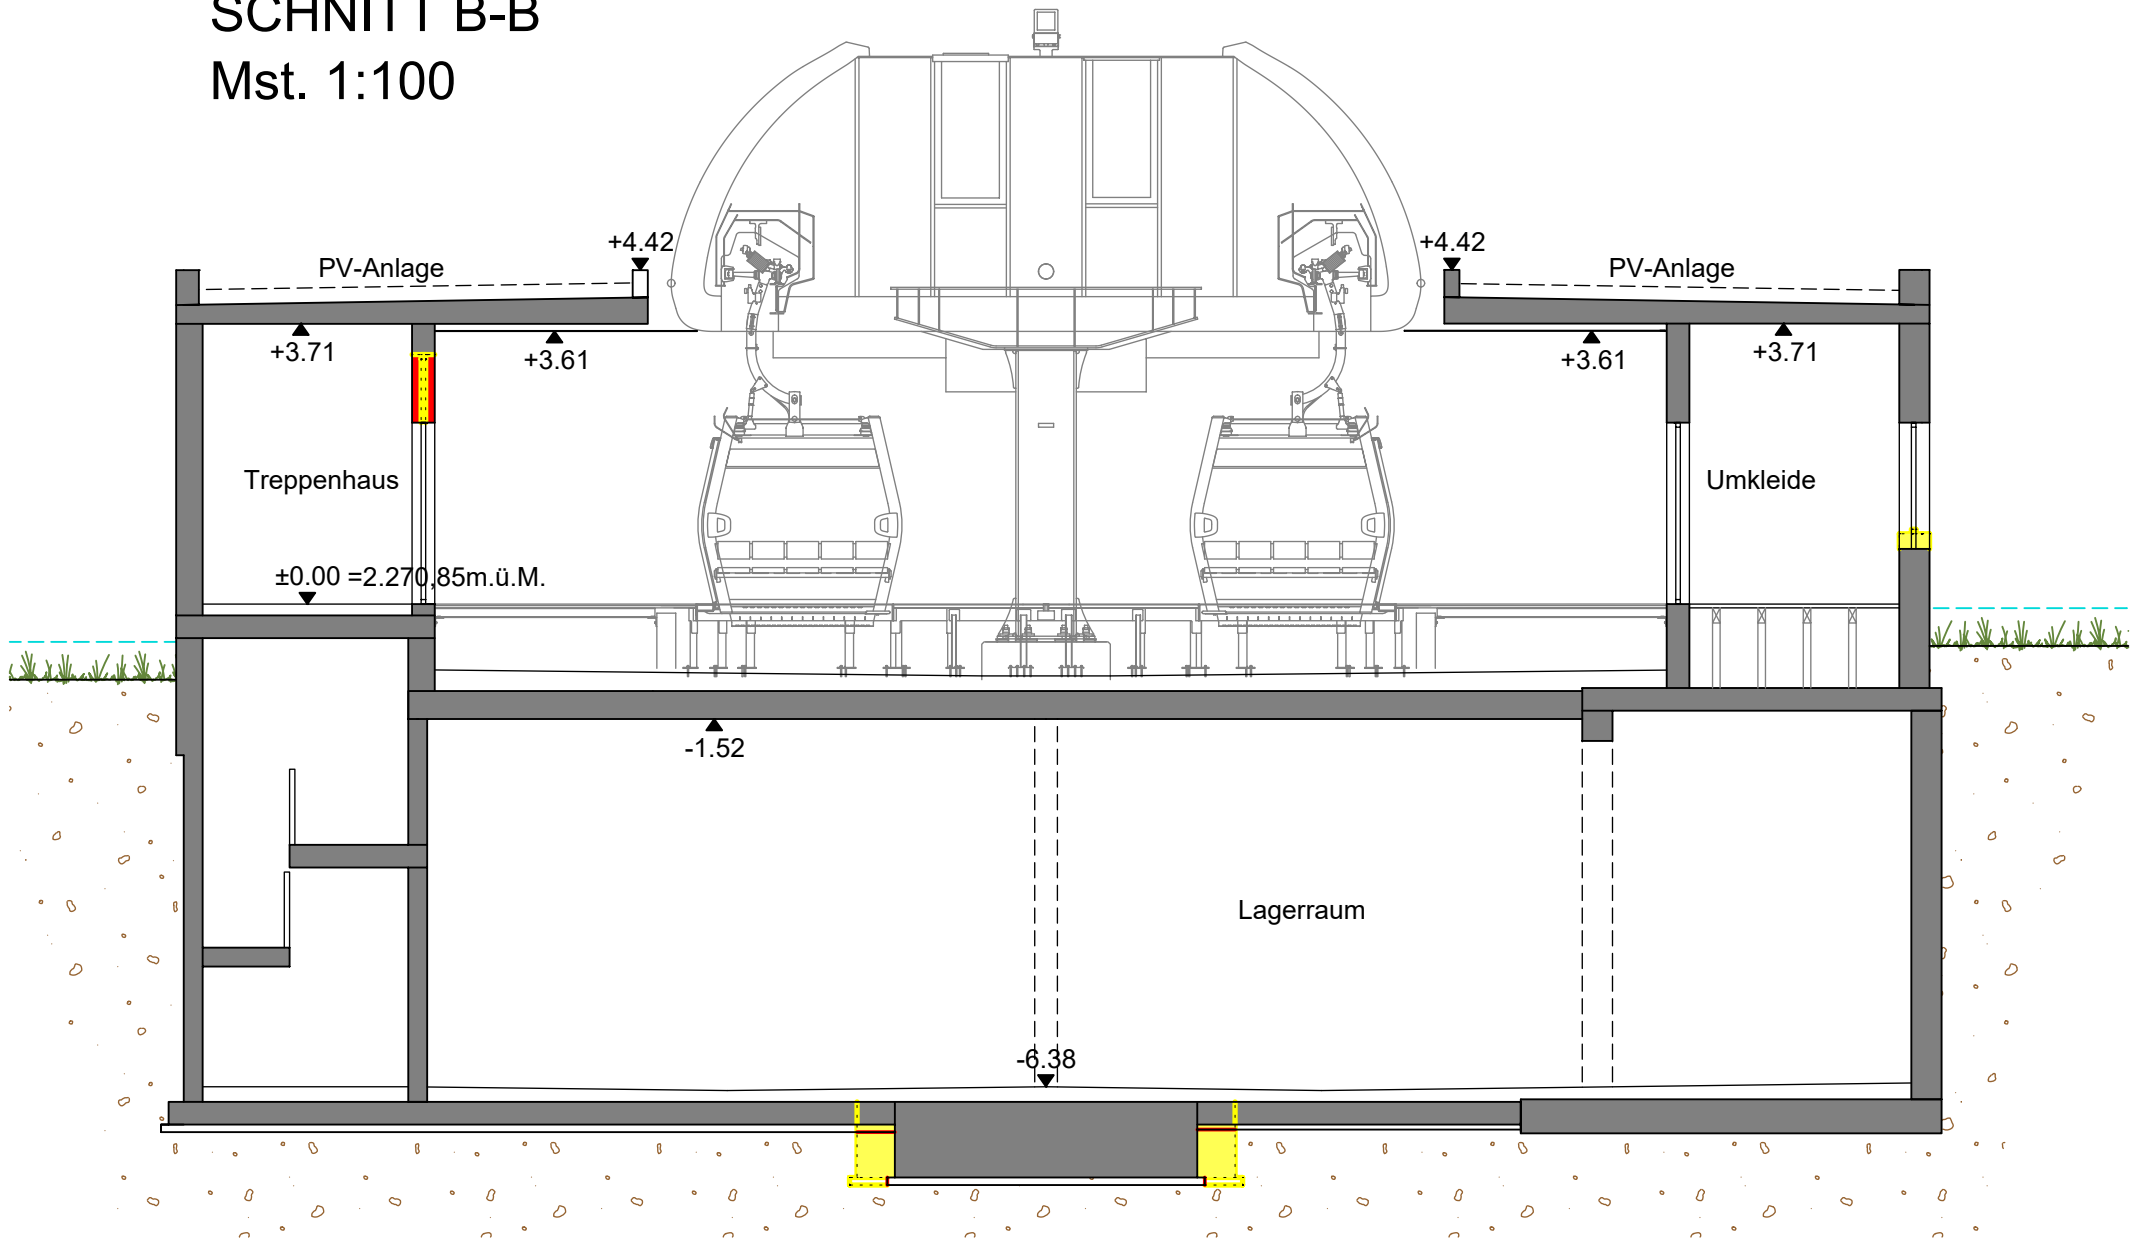

SCHNITT C-C
Mst. 1:100

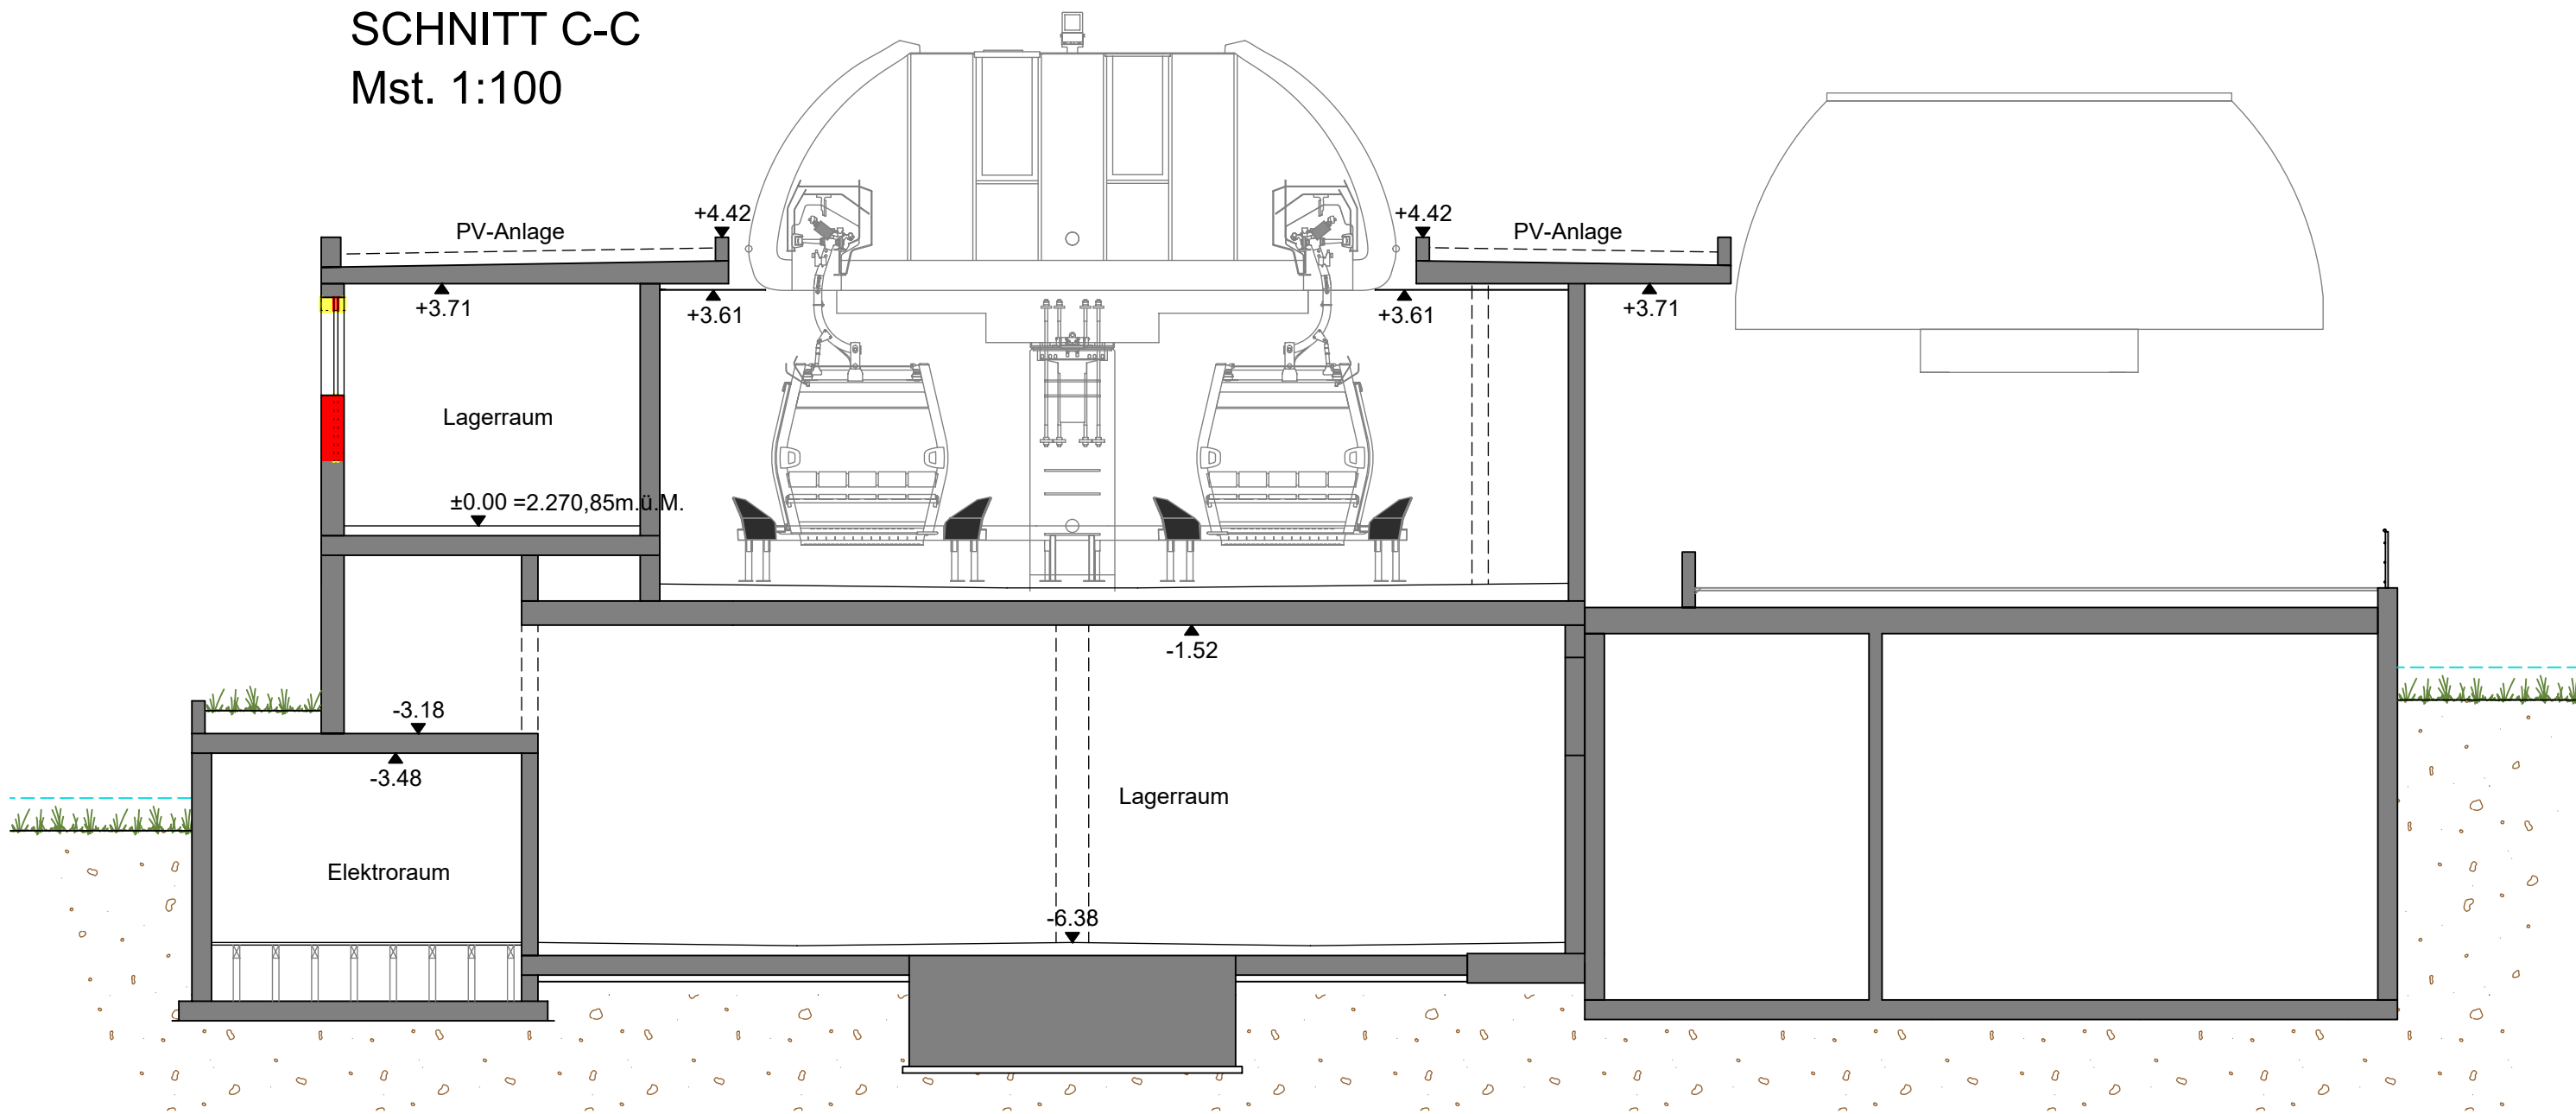

SCHNITT A-A
Mst. 1:100

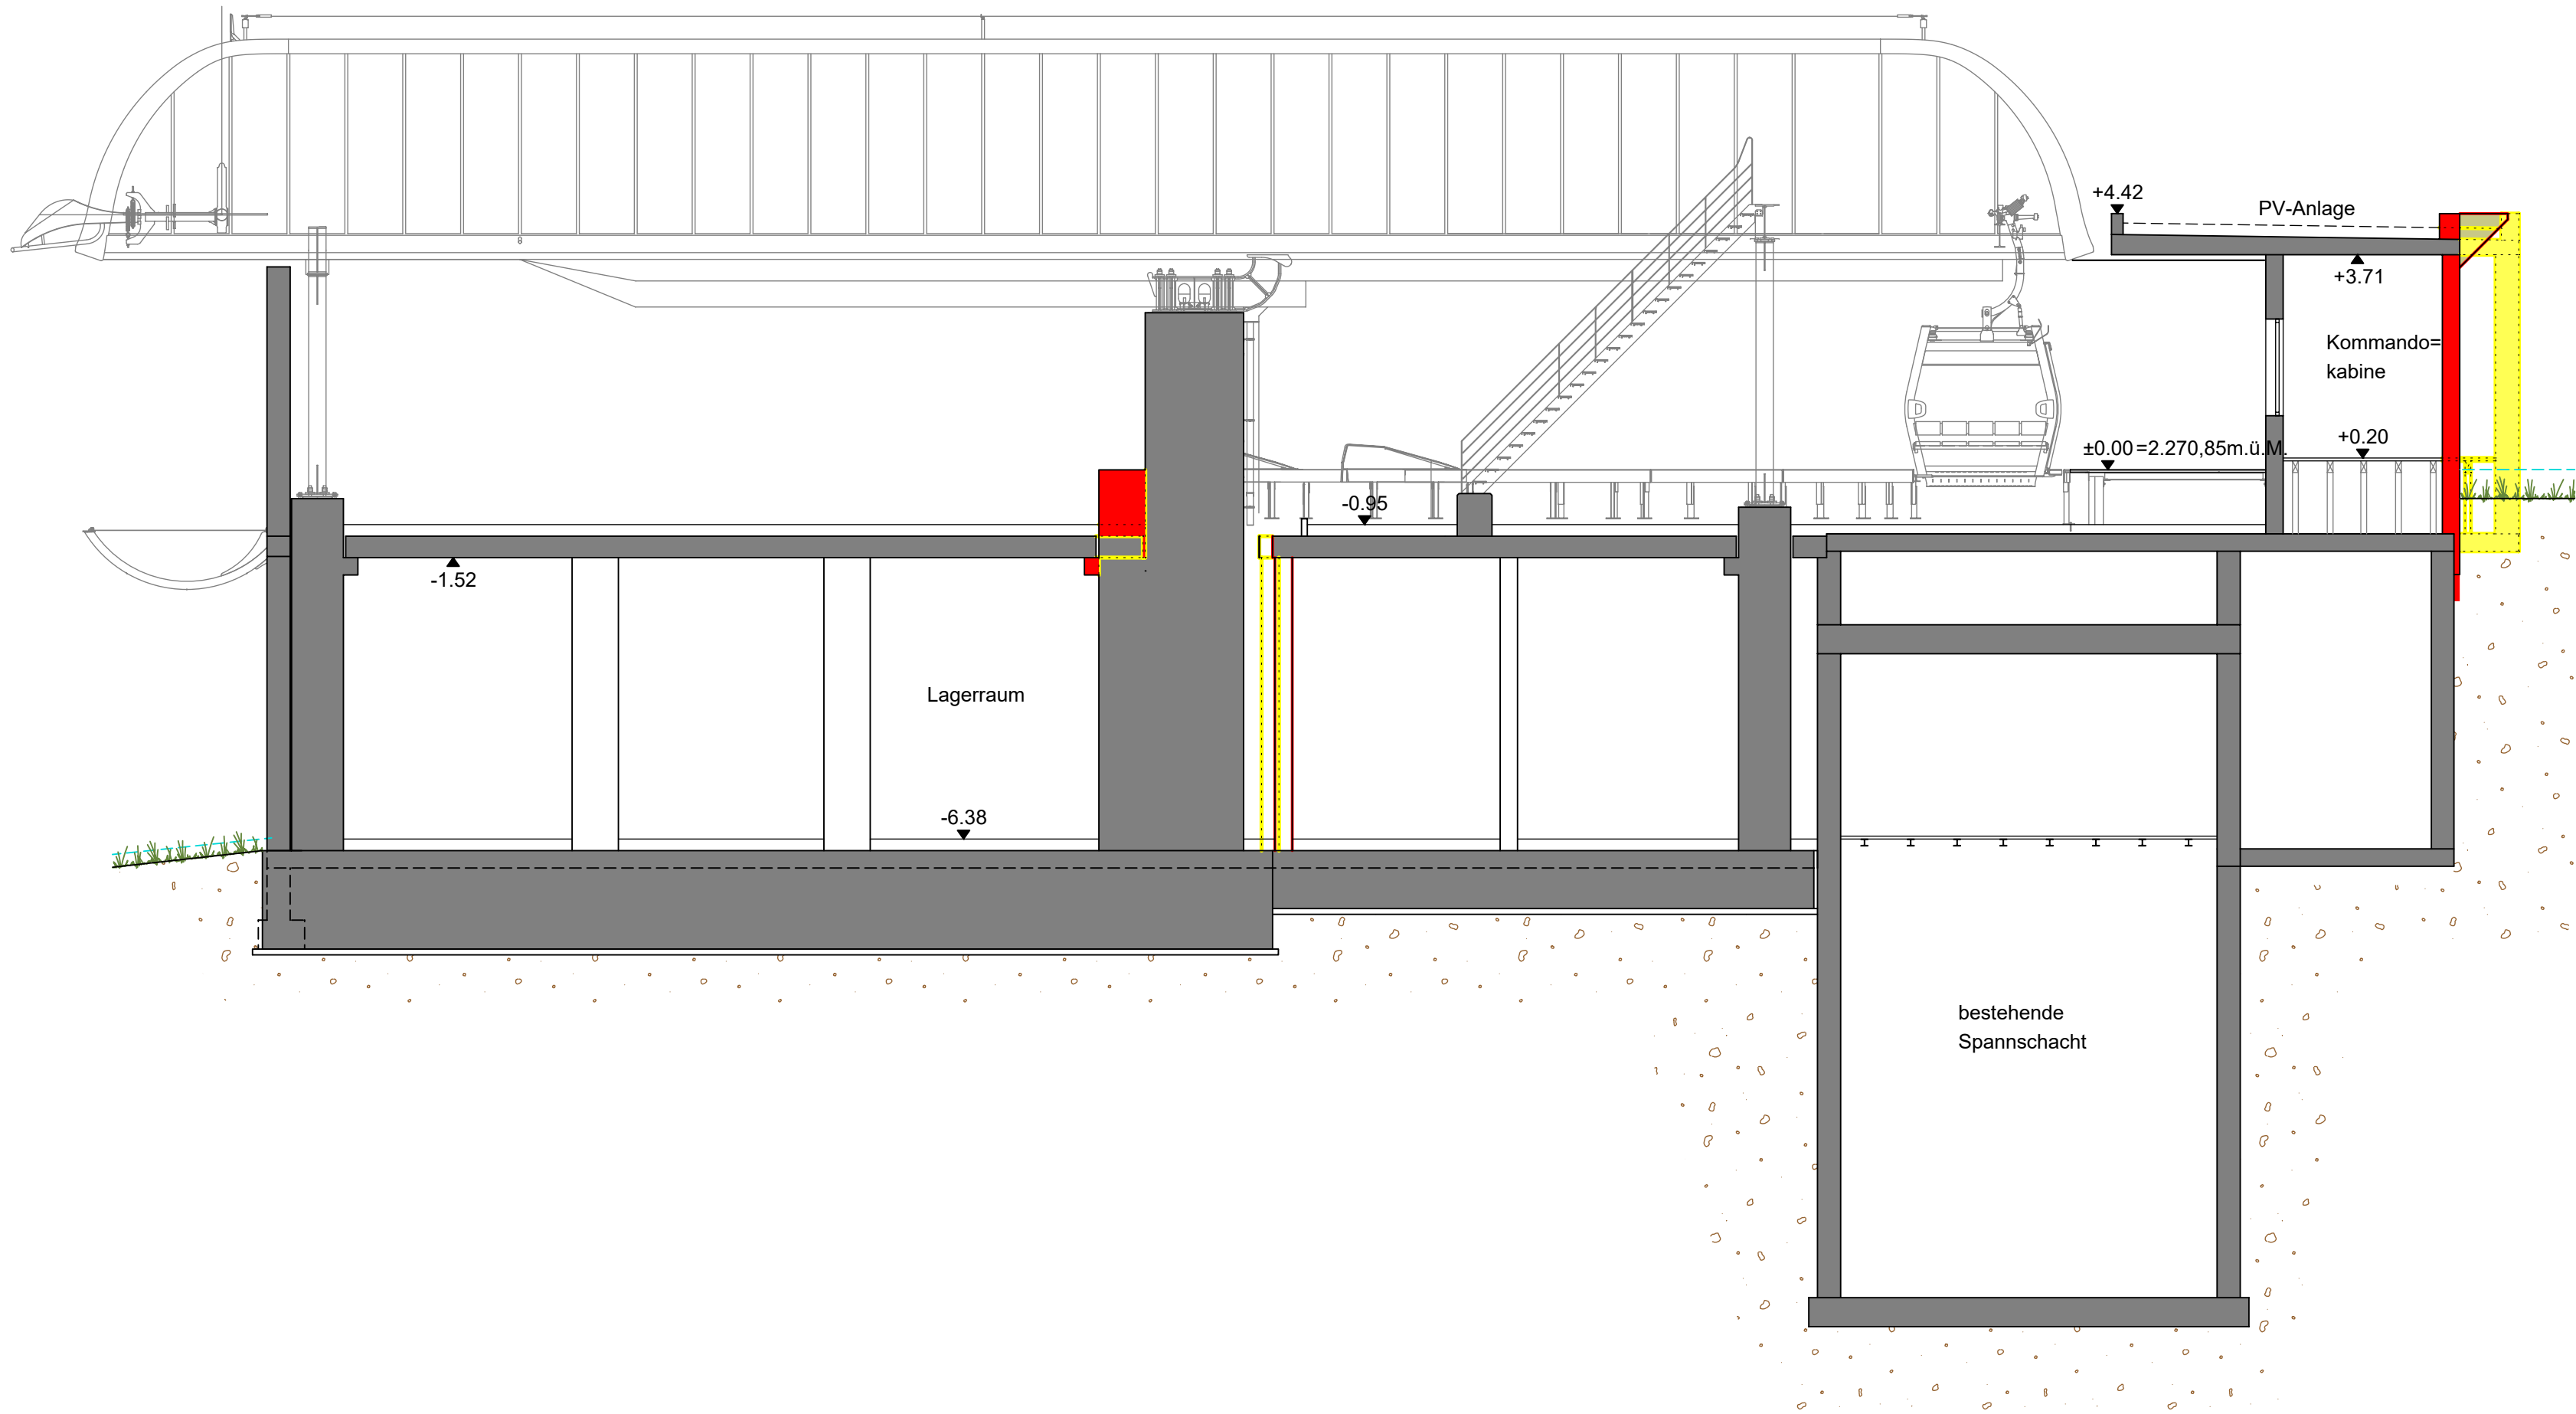

LEGENDE:

■	BESTEHENDE BAUTEILE
■	NEUE BAUTEILE
■	ABZUBRECHENDE BAUTEILE

VARIANTEPROJEKT 2 / PROGETTO VARIANTE 2 22090

ERNEUERUNG DER AUFSTIEGSANLAGEN "KRONPLATZ 1+2"
MIT NEUER PISTENANBINDUNG AM KRONPLATZ IN DER GEMEINDE BRUNECK

PROJEKTANT / PROGETTISTA
iPM Engineering
Dott. Ing. Markus Pescollerungg / Dott. Ing. Udo Mall
I-39031 Bruneck, Glimplatz 2 / Brunico, piazza Glim 2 - 0474/050005 - info@ipm.bz - www.ipm.bz

Diese Zeichnung darf ohne unsere Genehmigung weder vervielfältigt noch Dritten zugänglich gemacht werden.
È vietata la riproduzione nonché la trasmissione a terzi di questo documento senza la nostra autorizzazione.


H/B = 500 / 750 (0.38m²)

August 2026	TP	MP
Datum	bearb.	gepr.
data	elab.	esam.
Plan-Nr.	n° disegno	


03.1.o

Allplan 2025


OSTANSICHT
Mst. 1:100

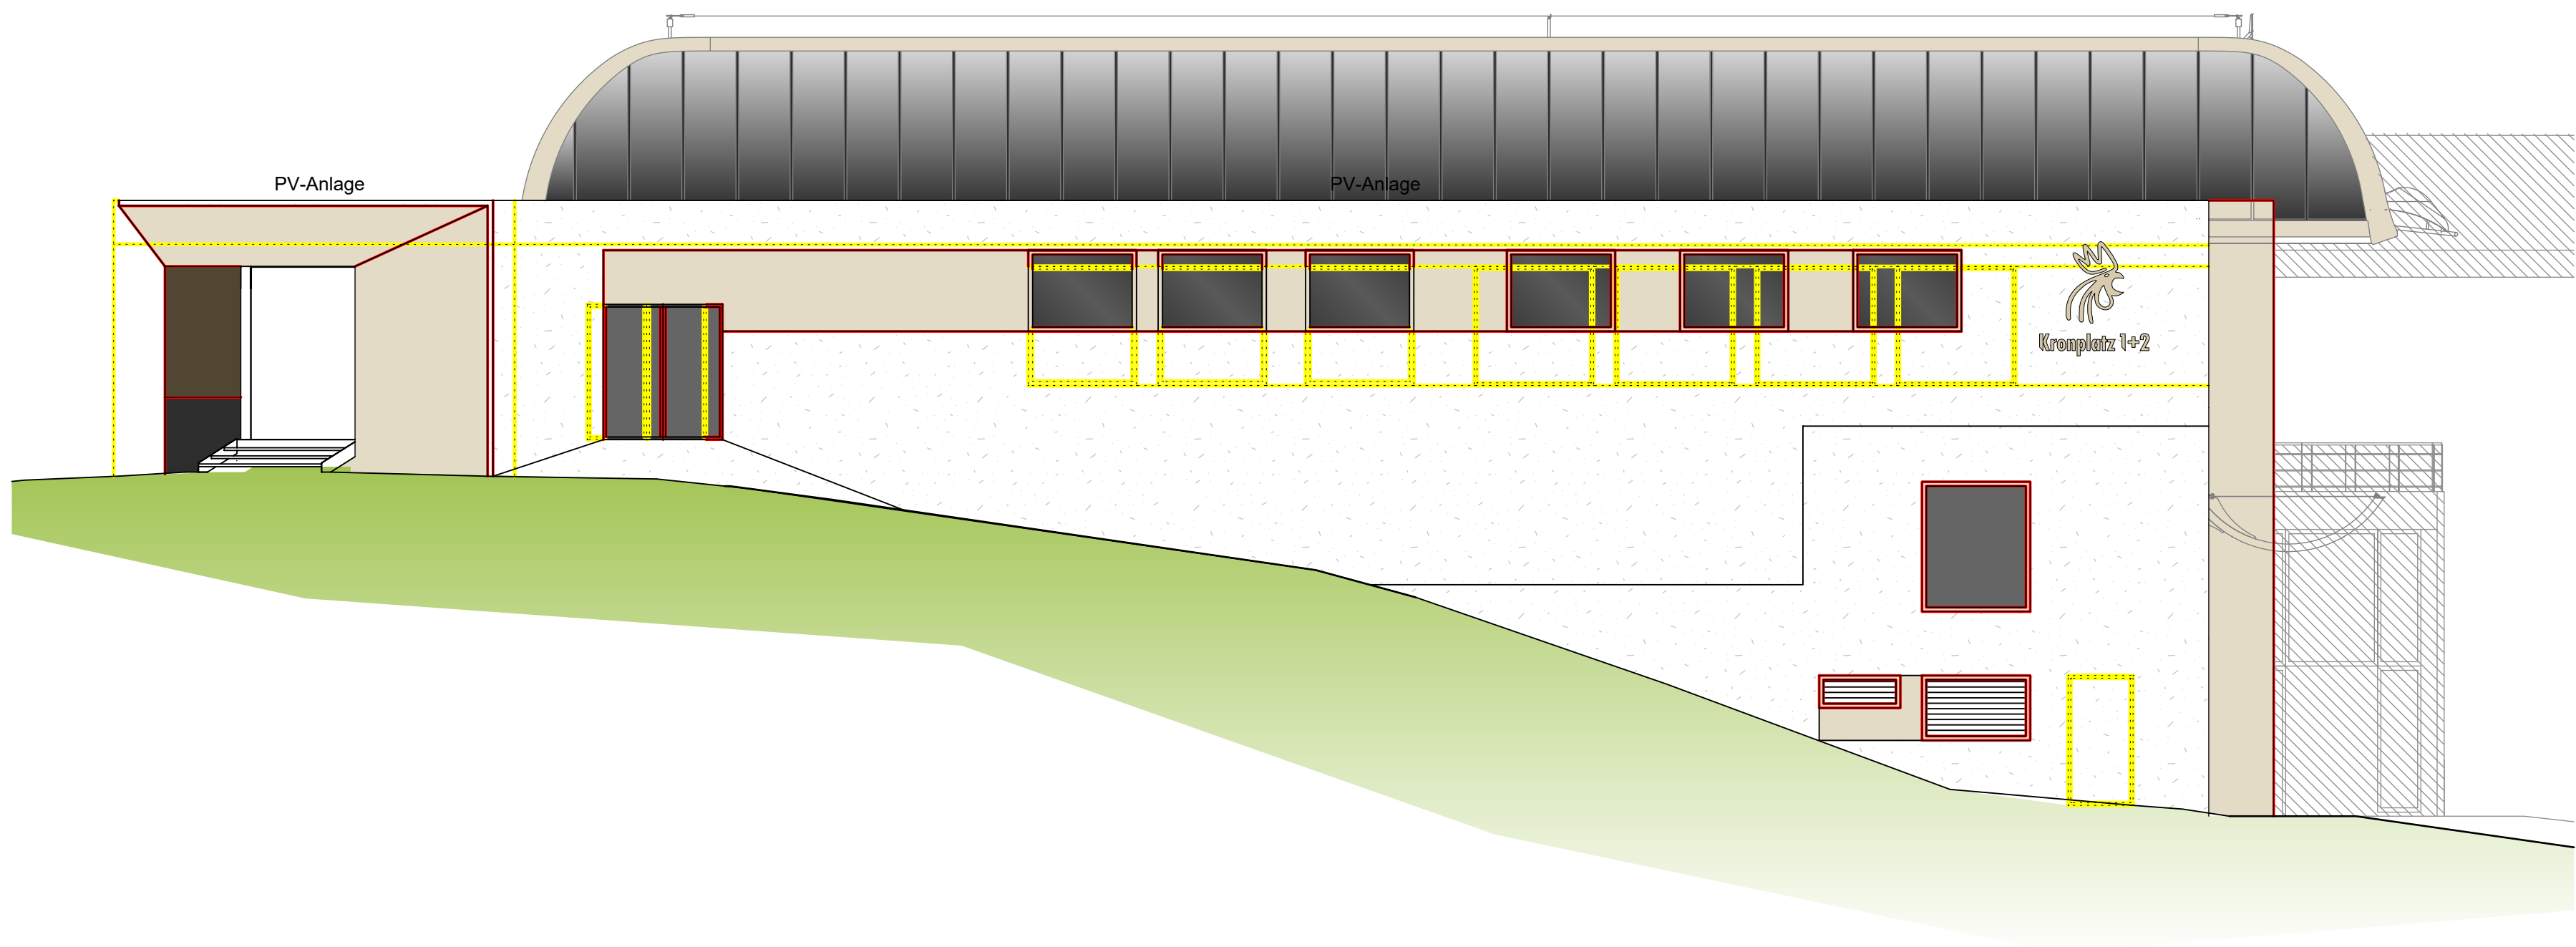


NORDANSICHT
Mst. 1:100

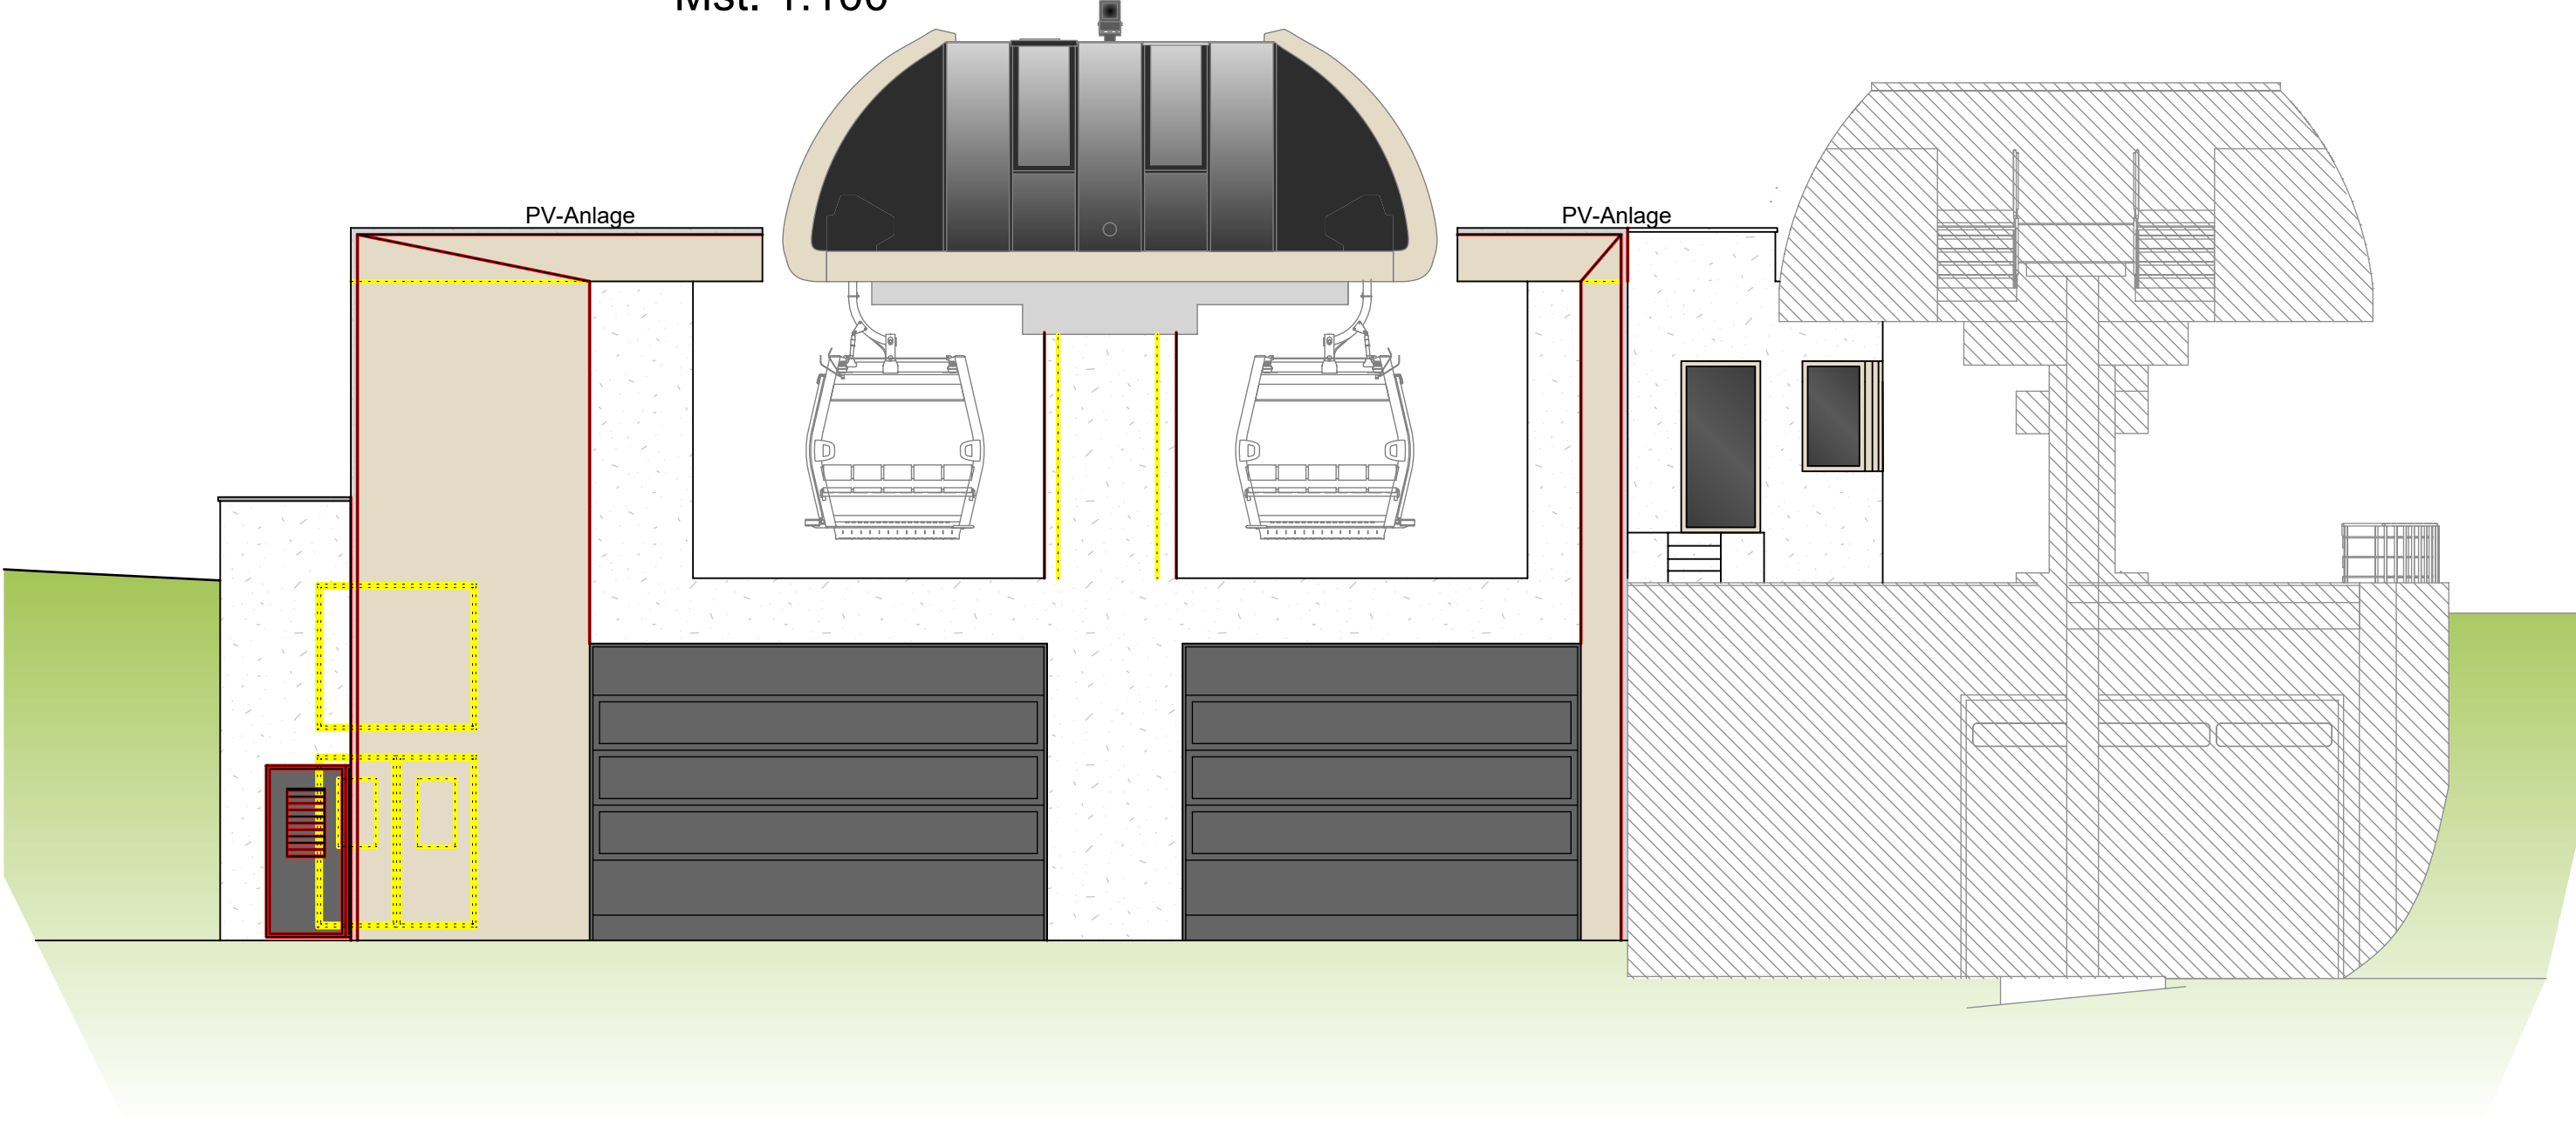

WESTANSICHT
Mst. 1:100

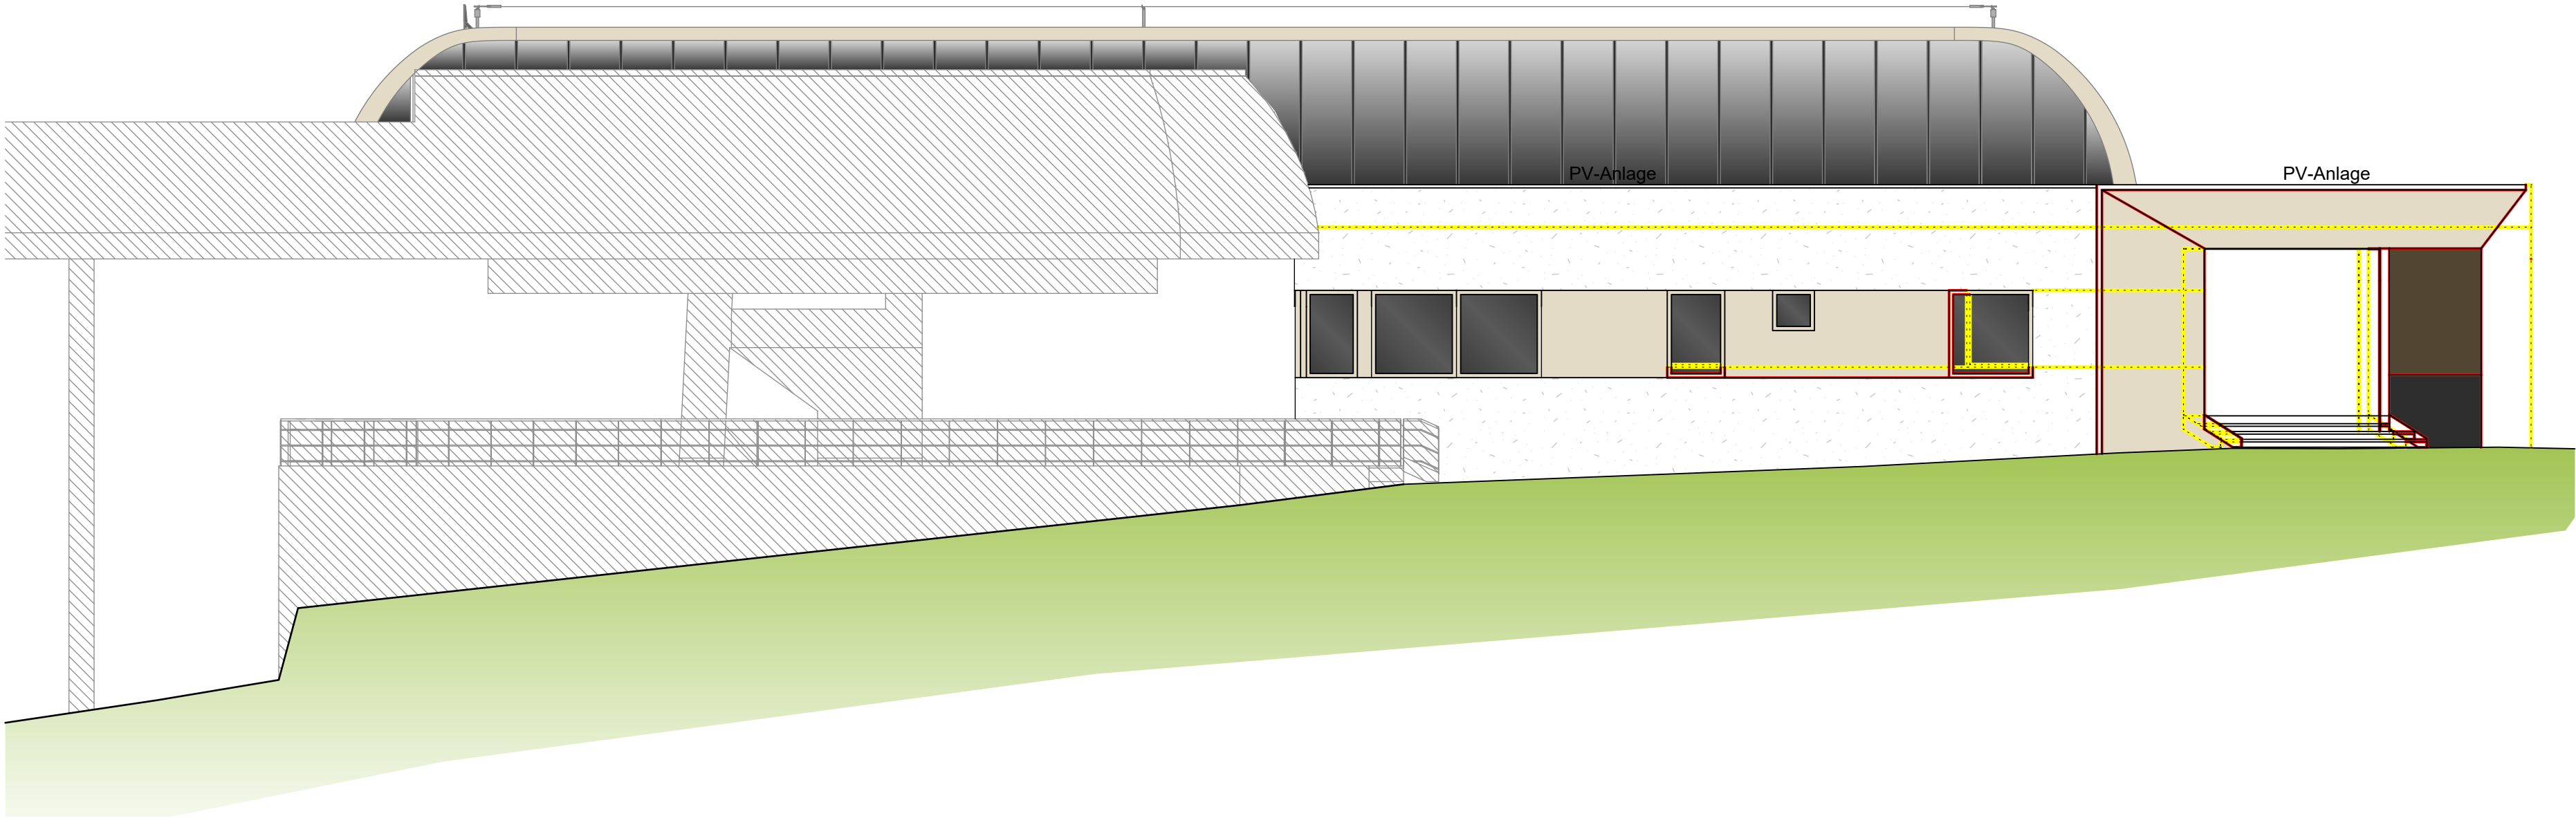

SÜDANSICHT
Mst. 1:100

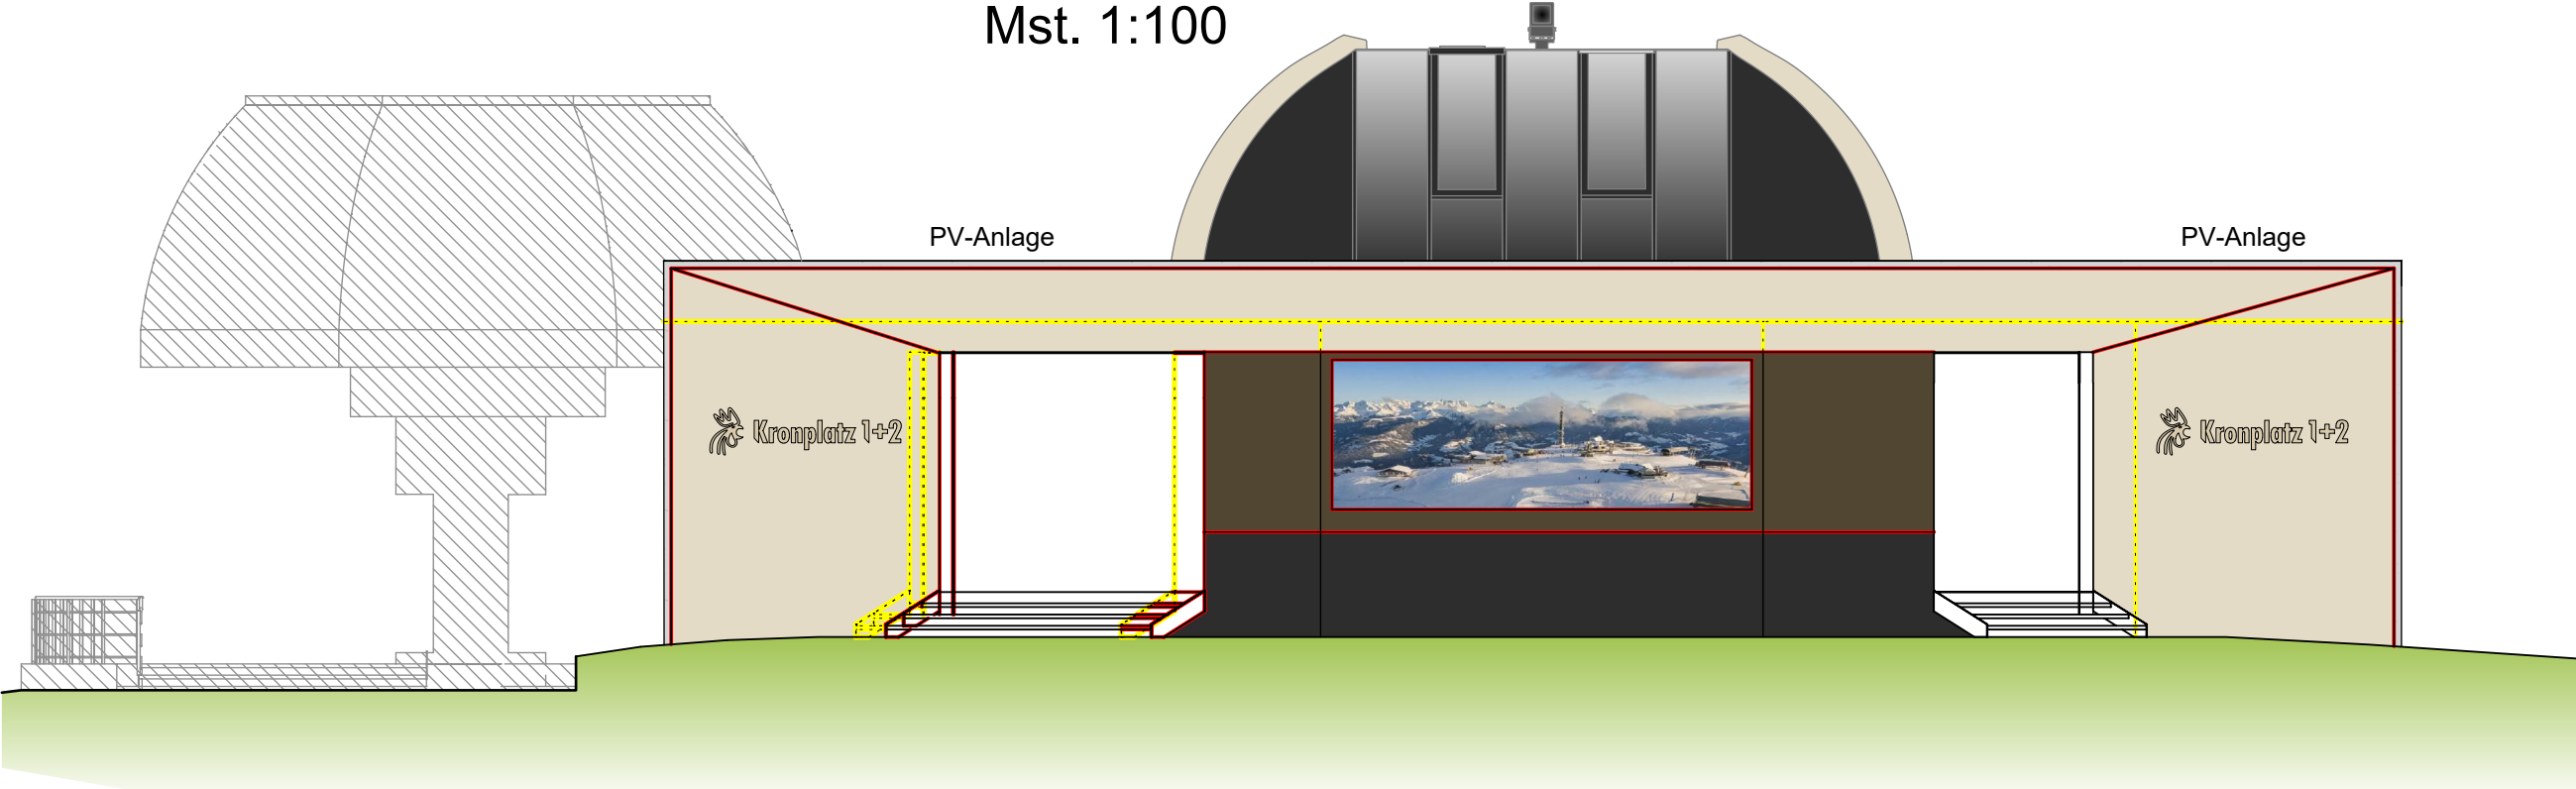

VARIANTEPROJEKT 2 / PROGETTO VARIANTE 2 22090

ERNEUERUNG DER AUFSTIEGSANLAGEN "KRONPLATZ 1+2"
MIT NEUER PISTENANBINDUNG AM KRONPLATZ IN DER GEMEINDE BRUNECK

PROJEKTANT / PROGETTISTA

iPM Engineering
Dott. Ing. Markus Pescolderungg / Dott. Ing. Udo Mall
I-39031 Bruneck, Glimplatz 2 / Brunico, piazza Gilm 2 - 0474/050005 - info@ipm.bz - www.ipm.bz



Diese Zeichnung darf ohne unsere Genehmigung weder vervielfältigt noch Dritten zugänglich gemacht werden.
È vietata la riproduzione nonché la trasmissione a terzi di questo documento senza la nostra autorizzazione.

H/B = 500 / 1050 (0.53m²)

August 2026	TP	MP
Datum	bearb.	gepr.
data	elab.	esam.
Plan-Nr.	n° disegno	

03.1.p

Allplan 2025

courtesy of *pininfarina*



courtesy of *pininfarina*



courtesy of *pininfarina*



VARIANTEPROJEKT 2 / PROGETTO VARIANTE 222090

ERNEUERUNG DER AUFSTIEGSANLAGEN "KRONPLATZ 1+2"

MIT NEUER PISTENANBINDUNG AM KRONPLATZ IN DER GEMEINDE BRUNECK

PROJEKTANT / PROGETTISTA

iPM Engineering

Dott. Ing. Markus Pescollderungg / Dott. Ing. Udo Mall

I-39031 Bruneck, Gilmplatz 2 / Brunico, piazza Gilm 2 - 0474/050005 - info@ipm.bz - www.ipm.bz

iPM

August 2026	TP	MP
Datum data	bearb. elab.	gepr. esam.
Plan-Nr.	n° disegno	



03.1.q

Diese Zeichnung darf ohne unsere Genehmigung weder vervielfältigt noch Dritten zugänglich gemacht werden.
É vietata la riproduzione nonché la trasmissione a terzi di questo documento senza la nostra autorizzazione.

H/B = 420 / 400 (0.17m²)

Allplan 2025

SKIWEG MITTELSTATION

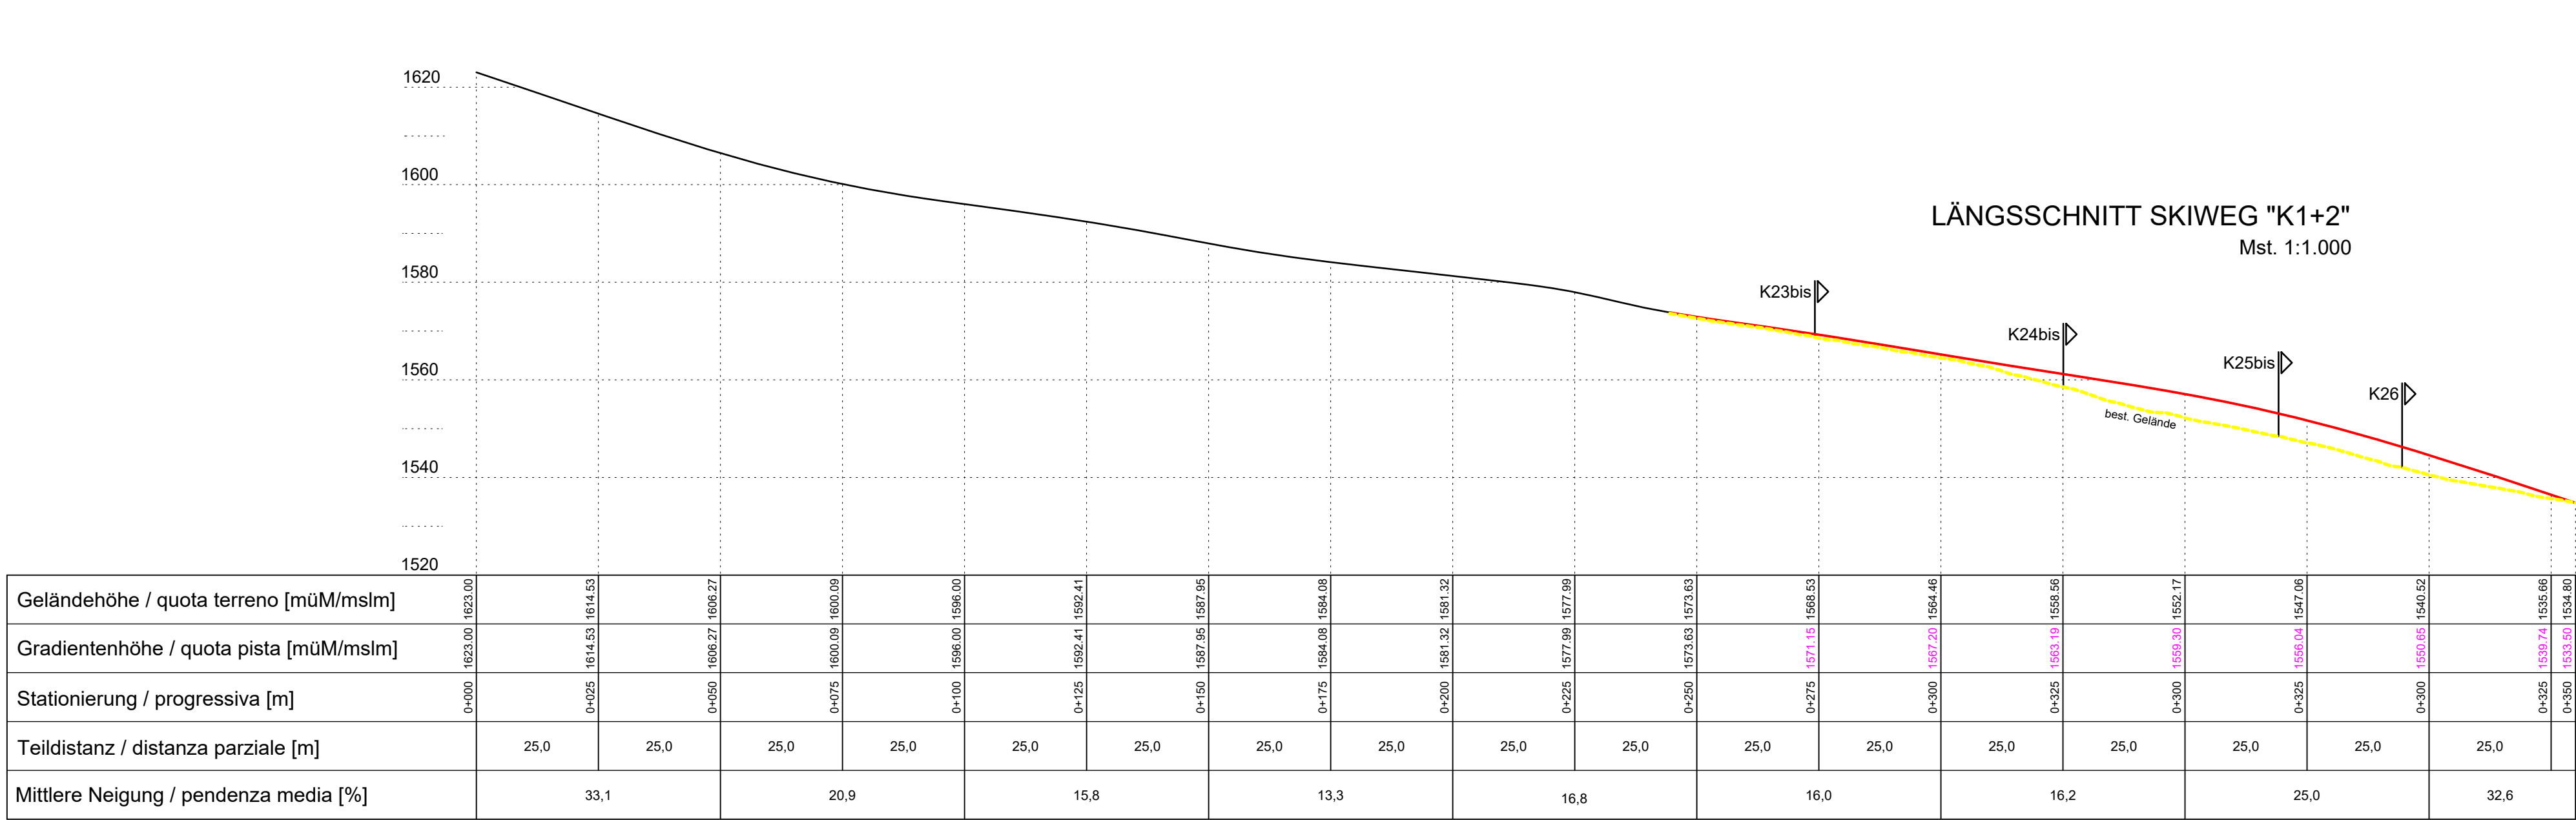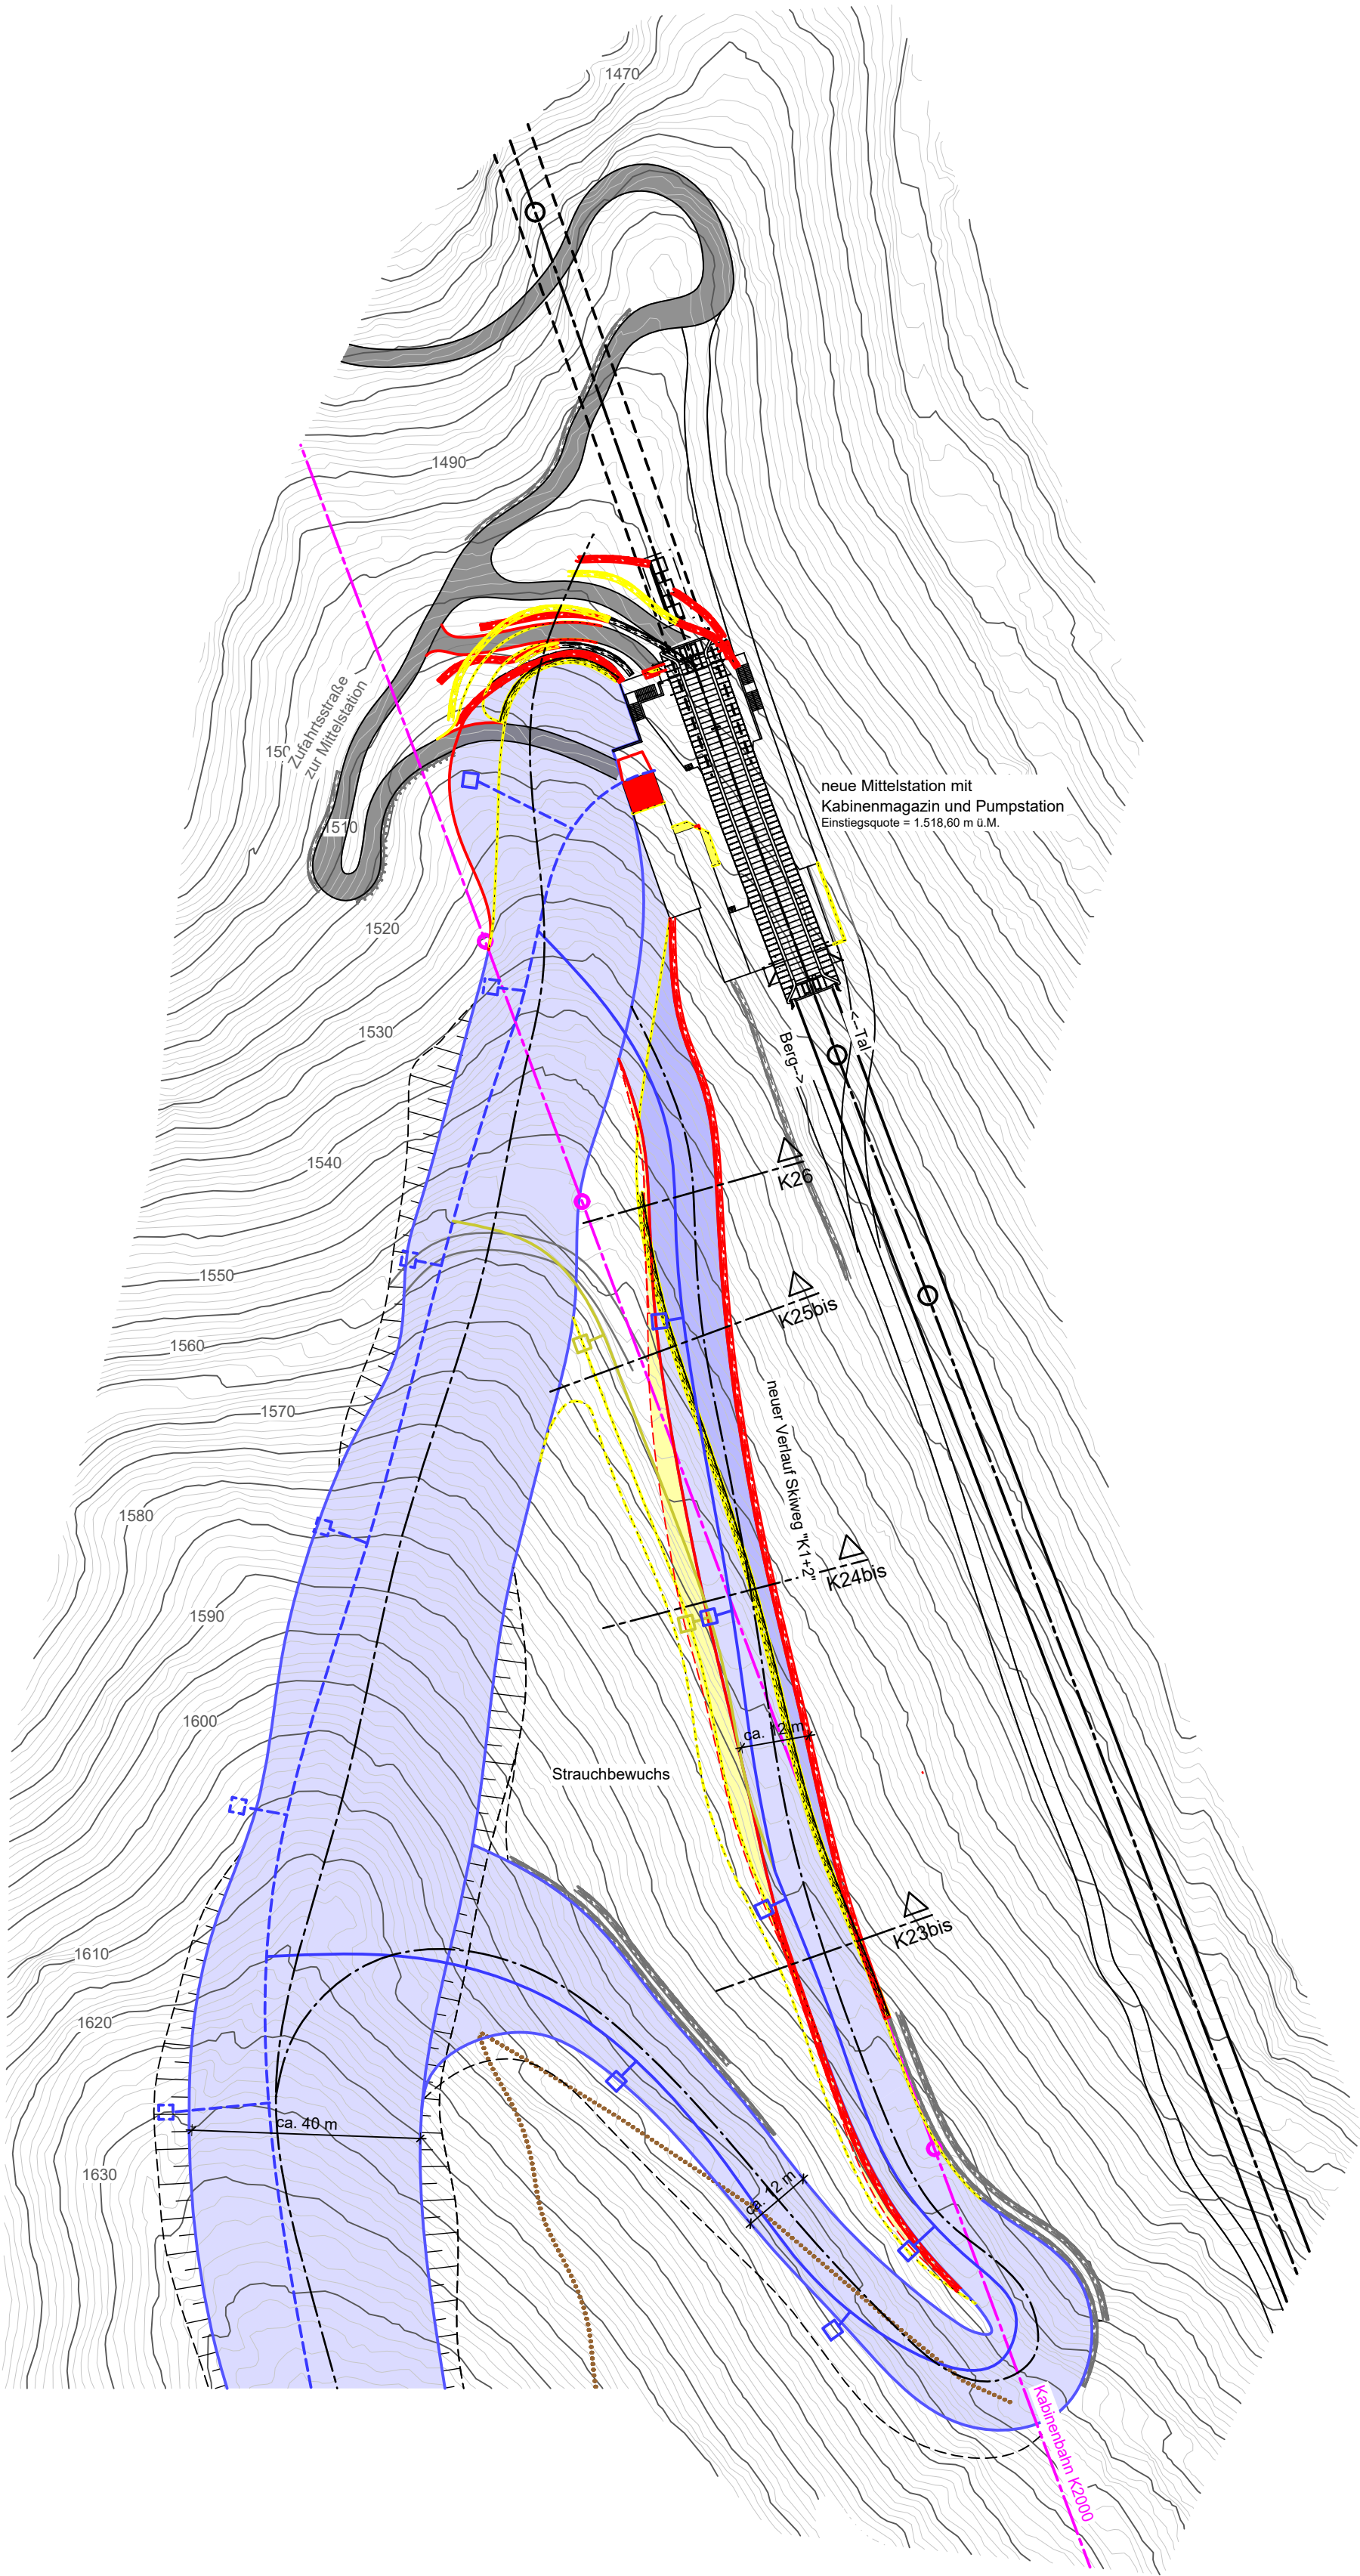


LAGEPLAN SKIPISTE UND SKIWEG "K1+2"
Mst. 1:1.000




LEGENDE:	LEGENDA:
bestehende Pisten	pista esistente
Wald	bosco
Forstweg	strada forestale
Wanderweg	sentiero
neue Pistenfläche	area pista nuova
Abtrag	scavo
Aufschüttung	rilevo
Abtragen innerhalb Pistenfläche	scavo entro area di pista
Aufschütten innerhalb Pistenfläche	riporto entro area di pista
Schutznetz Typ A	rete di protezione tipo A
bestehende Beschneiungsleitung	condotta di innevamento esistente
neue Beschneiungsleitung	condotta di innevamento nuova
neuer Schacht	pozzetto nuovo
neue Zufahrtsstraße	nuova strada d'accesso
temporäre Baustellenzufahrt	strada di cantiere temporanea
Feuchtgebiet	zone umide


QUERSCHNITT / SEZIONE TRASVERSALE K23bis
Mst./Sc. 1:500

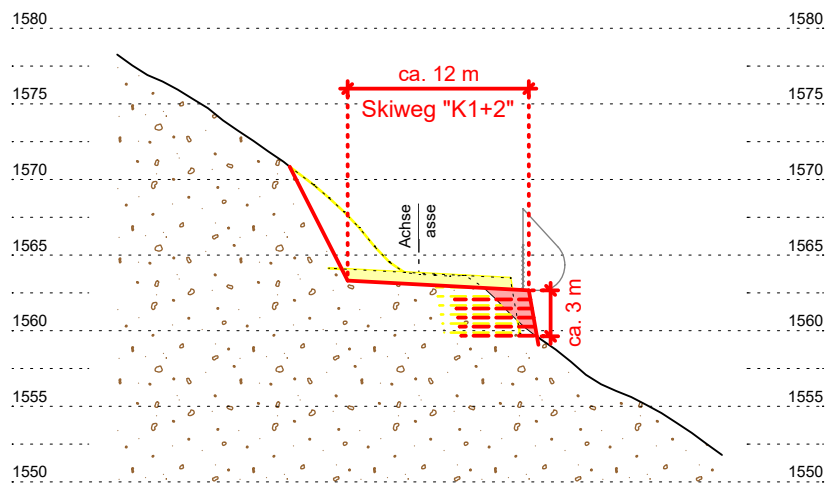


QUERSCHNITT / SEZIONE TRASVERSALE K24bis
Mst./Sc. 1:500

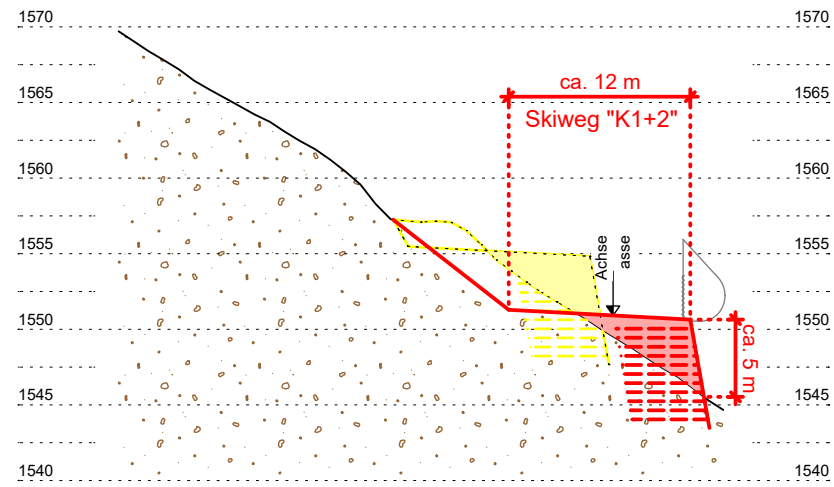

QUERSCHNITT / SEZIONE TRASVERSALE K25bis
Mst./Sc. 1:500

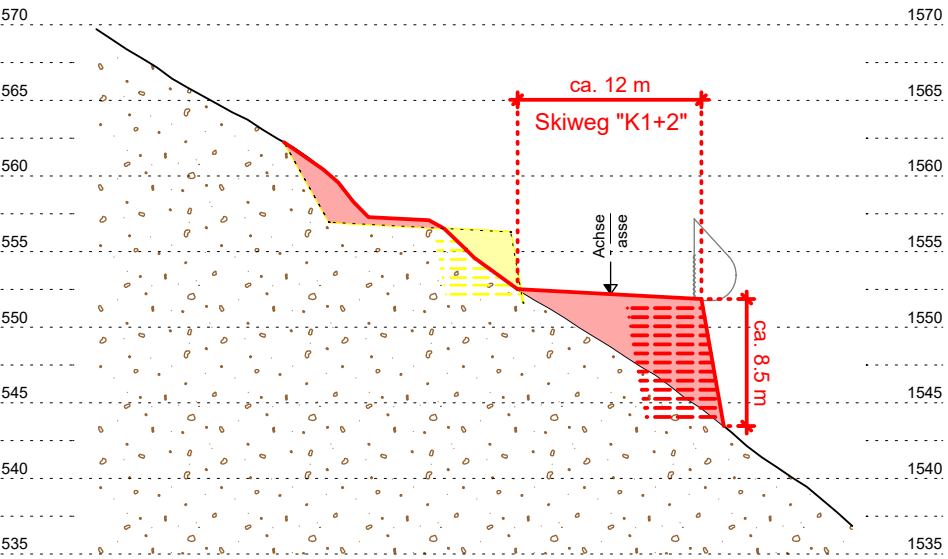


QUERSCHNITT / SEZIONE TRASVERSALE K26
Mst./Sc. 1:500

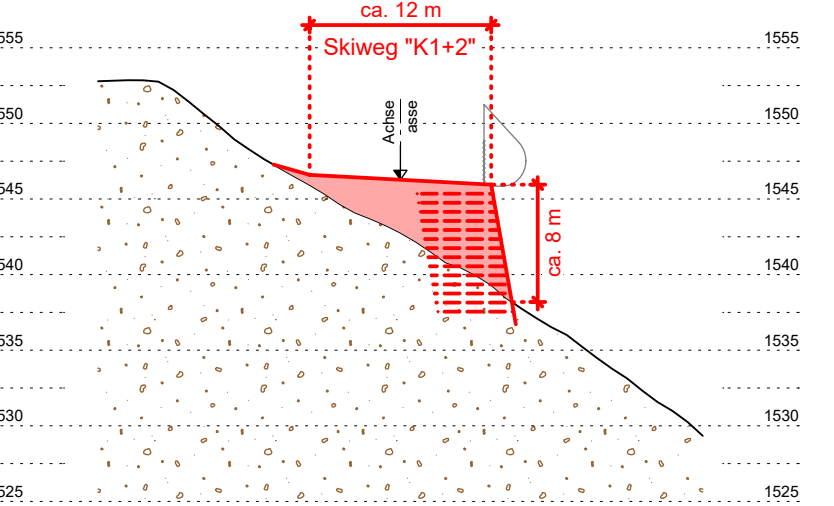

PUMPSTATION - TRAFOKABINE SEEWIESE


GRUNDRISS

Mst. 1:100

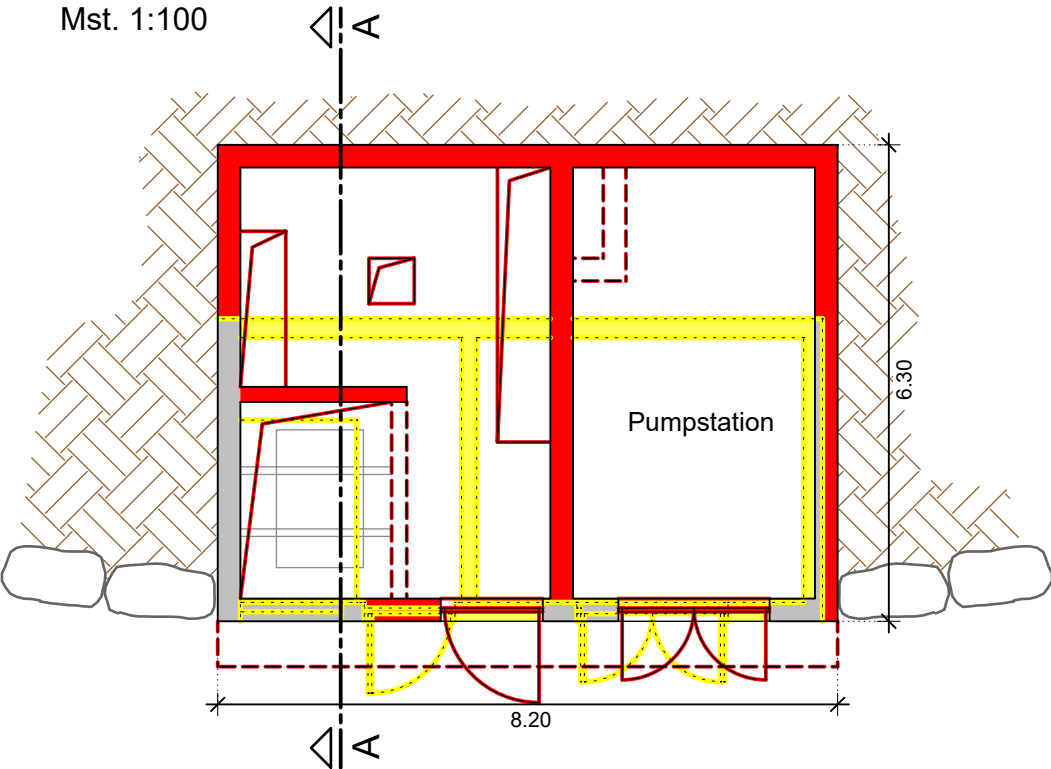


SCHNITT A-A

Mst. 1:100

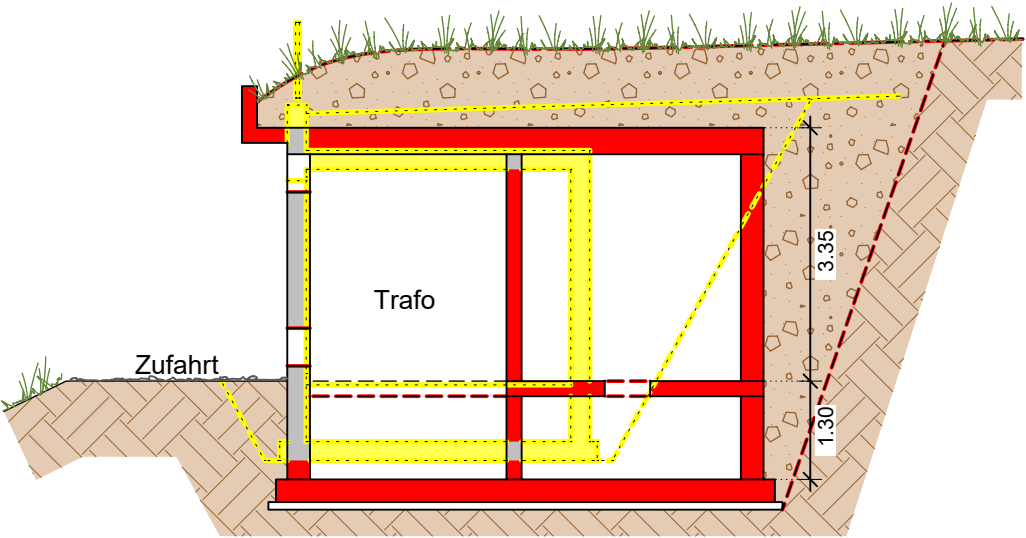

ANSICHT

Mst. 1:100

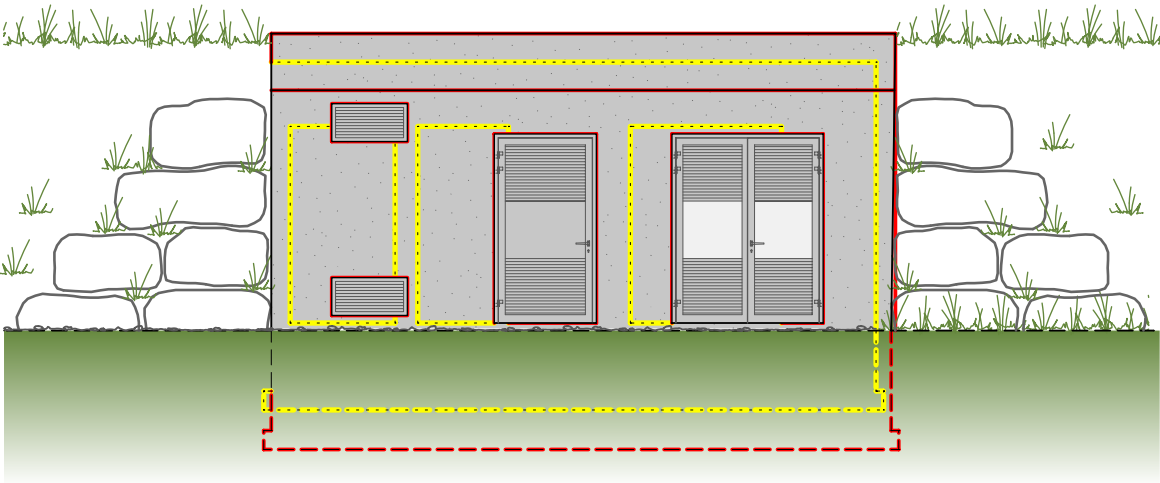

LEGENDE:

- BESTEHENDE BAUTEILE
- NEUE BAUTEILE
- ABZUBRECHENDE BAUTEILE

VARIANTEPROJEKT 2 / PROGETTO VARIANTE 2

22090

ERNEUERUNG DER AUFSTIEGSANLAGEN "KRONPLATZ 1+2"
MIT NEUER PISTENANBINDUNG AM KRONPLATZ IN DER GEMEINDE BRUNECK

PROJEKTANT / PROGETTISTA

iPM Engineering
Dott. Ing. Markus Pescollderungg / Dott. Ing. Udo Mall
I-39031 Bruneck, Gilmplatz 2 / Brunico, piazza Gilm 2 - 0474/050005 - info@ipm.bz - www.ipm.bz



August 2026	TP	MP
Datum data	bearb. elab.	gepr. esam.
Plan-Nr.	n° disegno	

03.1.s

Diese Zeichnung darf ohne unsere Genehmigung weder vervielfältigt noch Dritten zugänglich gemacht werden.
É vietata la riproduzione nonché la trasmissione a terzi di questo documento senza la nostra autorizzazione.

H/B = 297 / 420 (0.12m²)


Allplan 2025

- QUERUNG QUELLBACH - WASSERBECKEN

LAGEPLAN QUERUNG "QUELLBACH", WASSERBECKEN BESCHNEIUNG

LAGEPLAN / PLANIMETRIA

Mst./Sc. 1:500

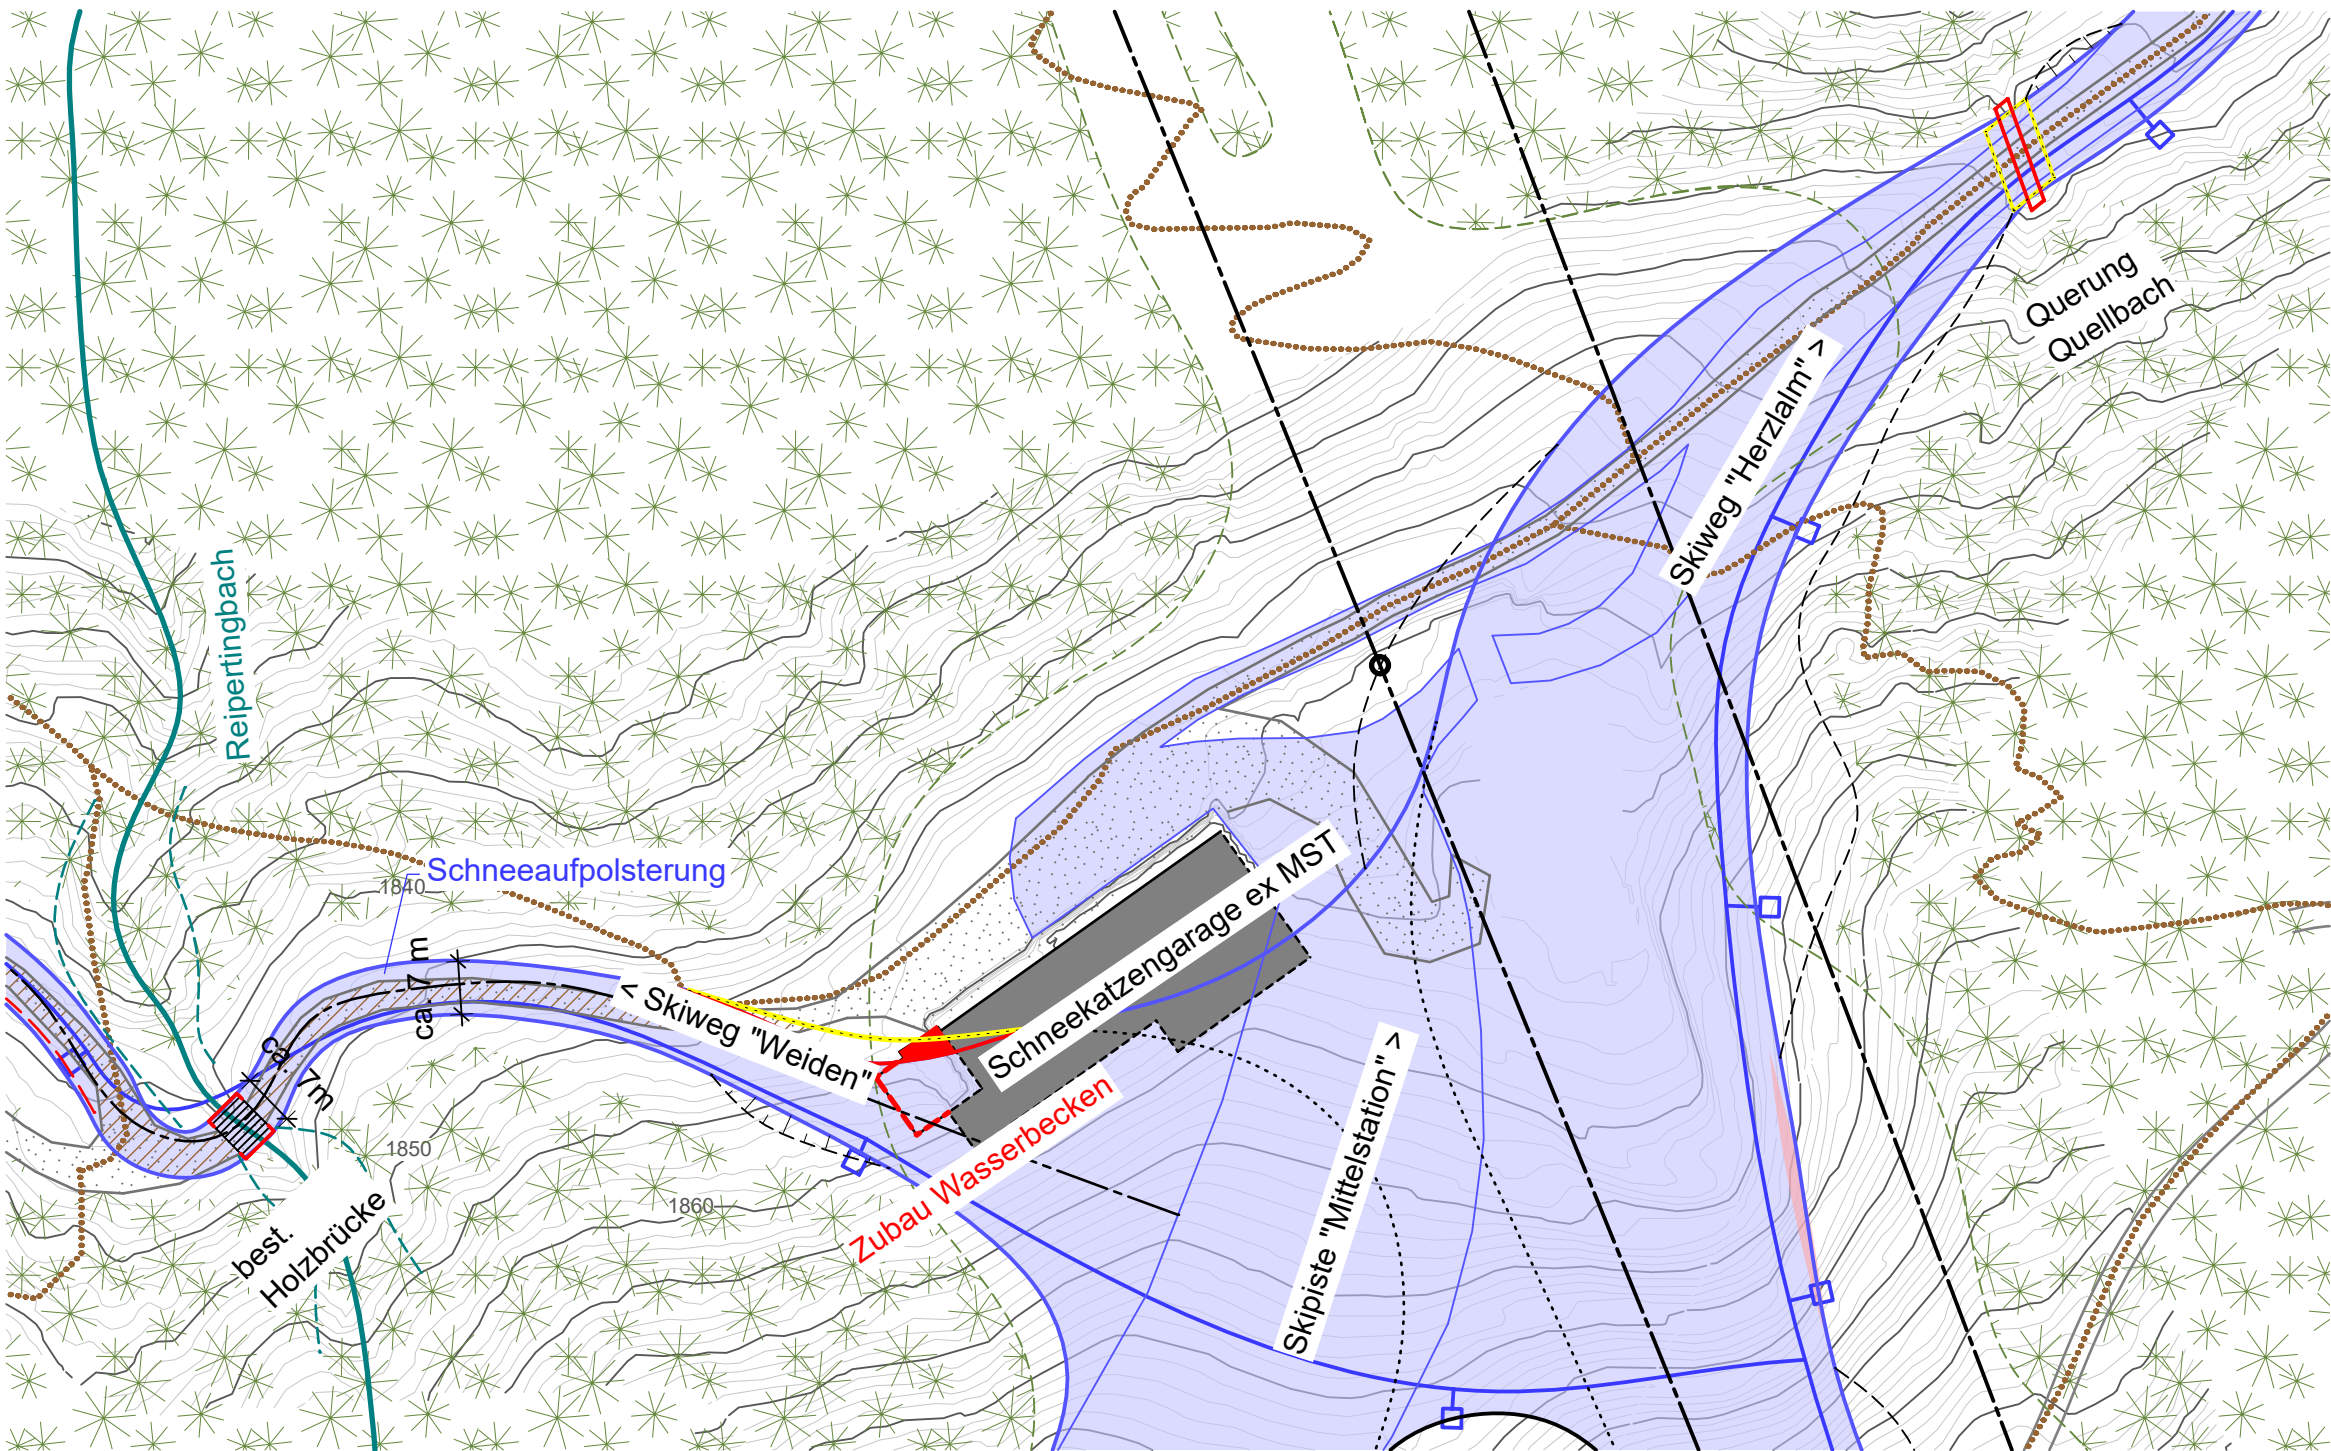

PROJEKT / PROGETTO

ERNEUERUNG DER AUFSTIEGSANLAGEN "KRONPLATZ 1+2"
MIT NEUER PISTENANBINDUNG AM KRONPLATZ IN DER GEMEINDE BRUNECK

22090

Plan-Nr. n° disegno

PROJEKTANT / PROGETTISTA

iPM Engineering
Dott. Ing. Markus Pescollderungg / Dott. Ing. Udo Mall
I-39031 Bruneck, Gilmplatz 2 / Brunico, piazza Gilm 2 - 0474/050005 - info@ipm.bz - www.ipm.bz




Aug 2026	TP	MP	MP
Datum data	gez. dis.	bearb. elab.	gepr. esam.

Diese Zeichnung darf ohne unsere Genehmigung weder vervielfältigt noch Dritten zugänglich gemacht werden. / È vietata la riproduzione nonché la trasmissione a terzi di questo documento senza la nostra autorizzazione.


H/B = 297 / 420 (0.12m²)

Allplan 2025


ERDGESCHOSS
Mst. 1:100

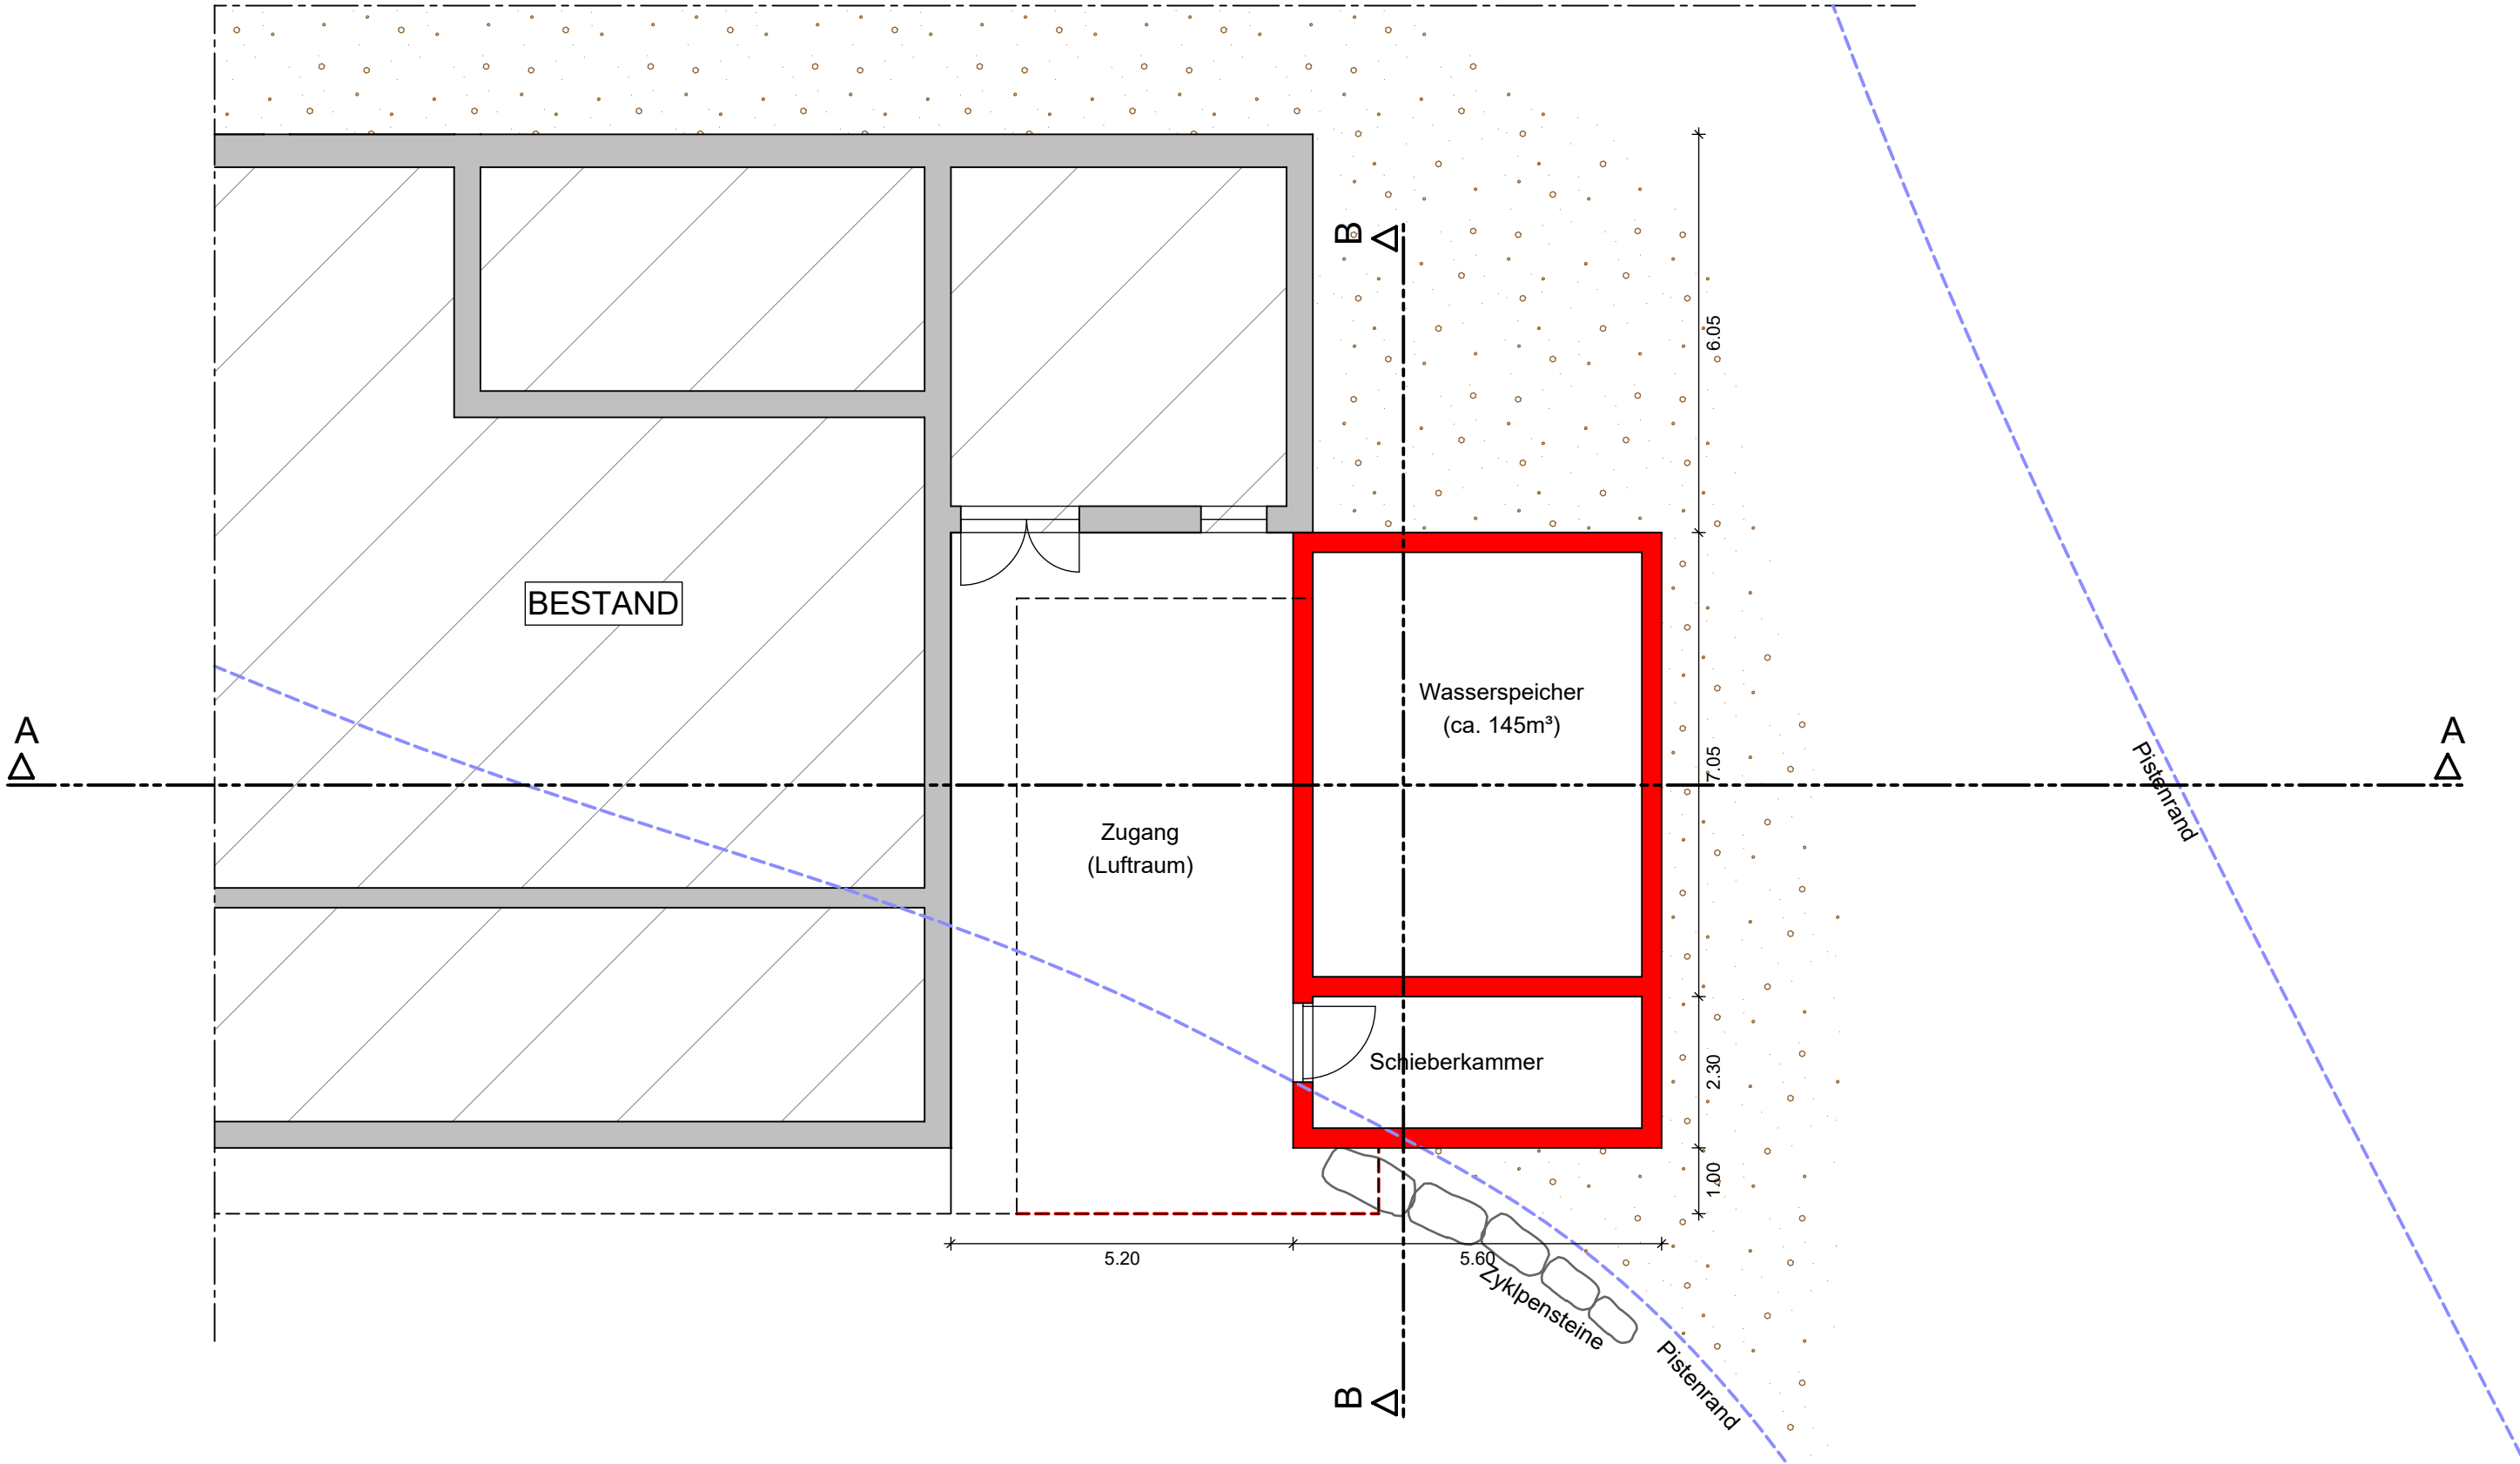


SCHNITT A-A
Mst. 1:100

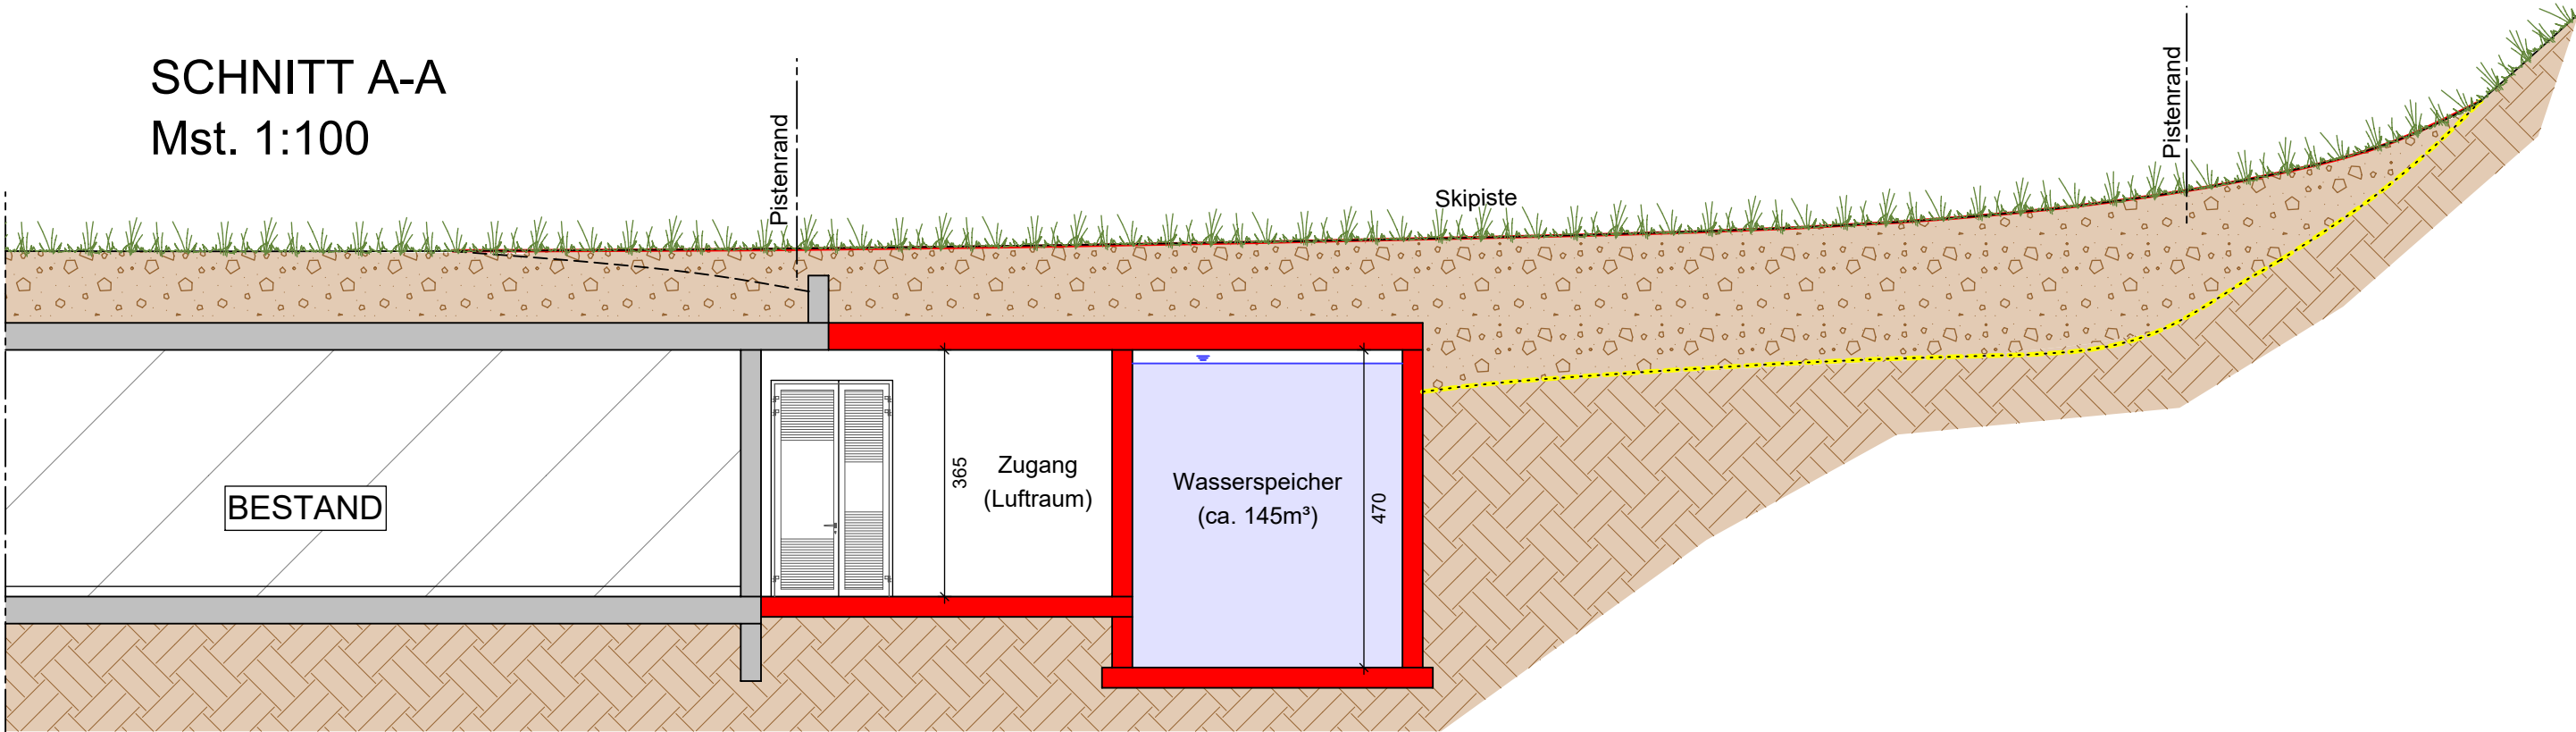

NORDANSICHT
Mst. 1:100

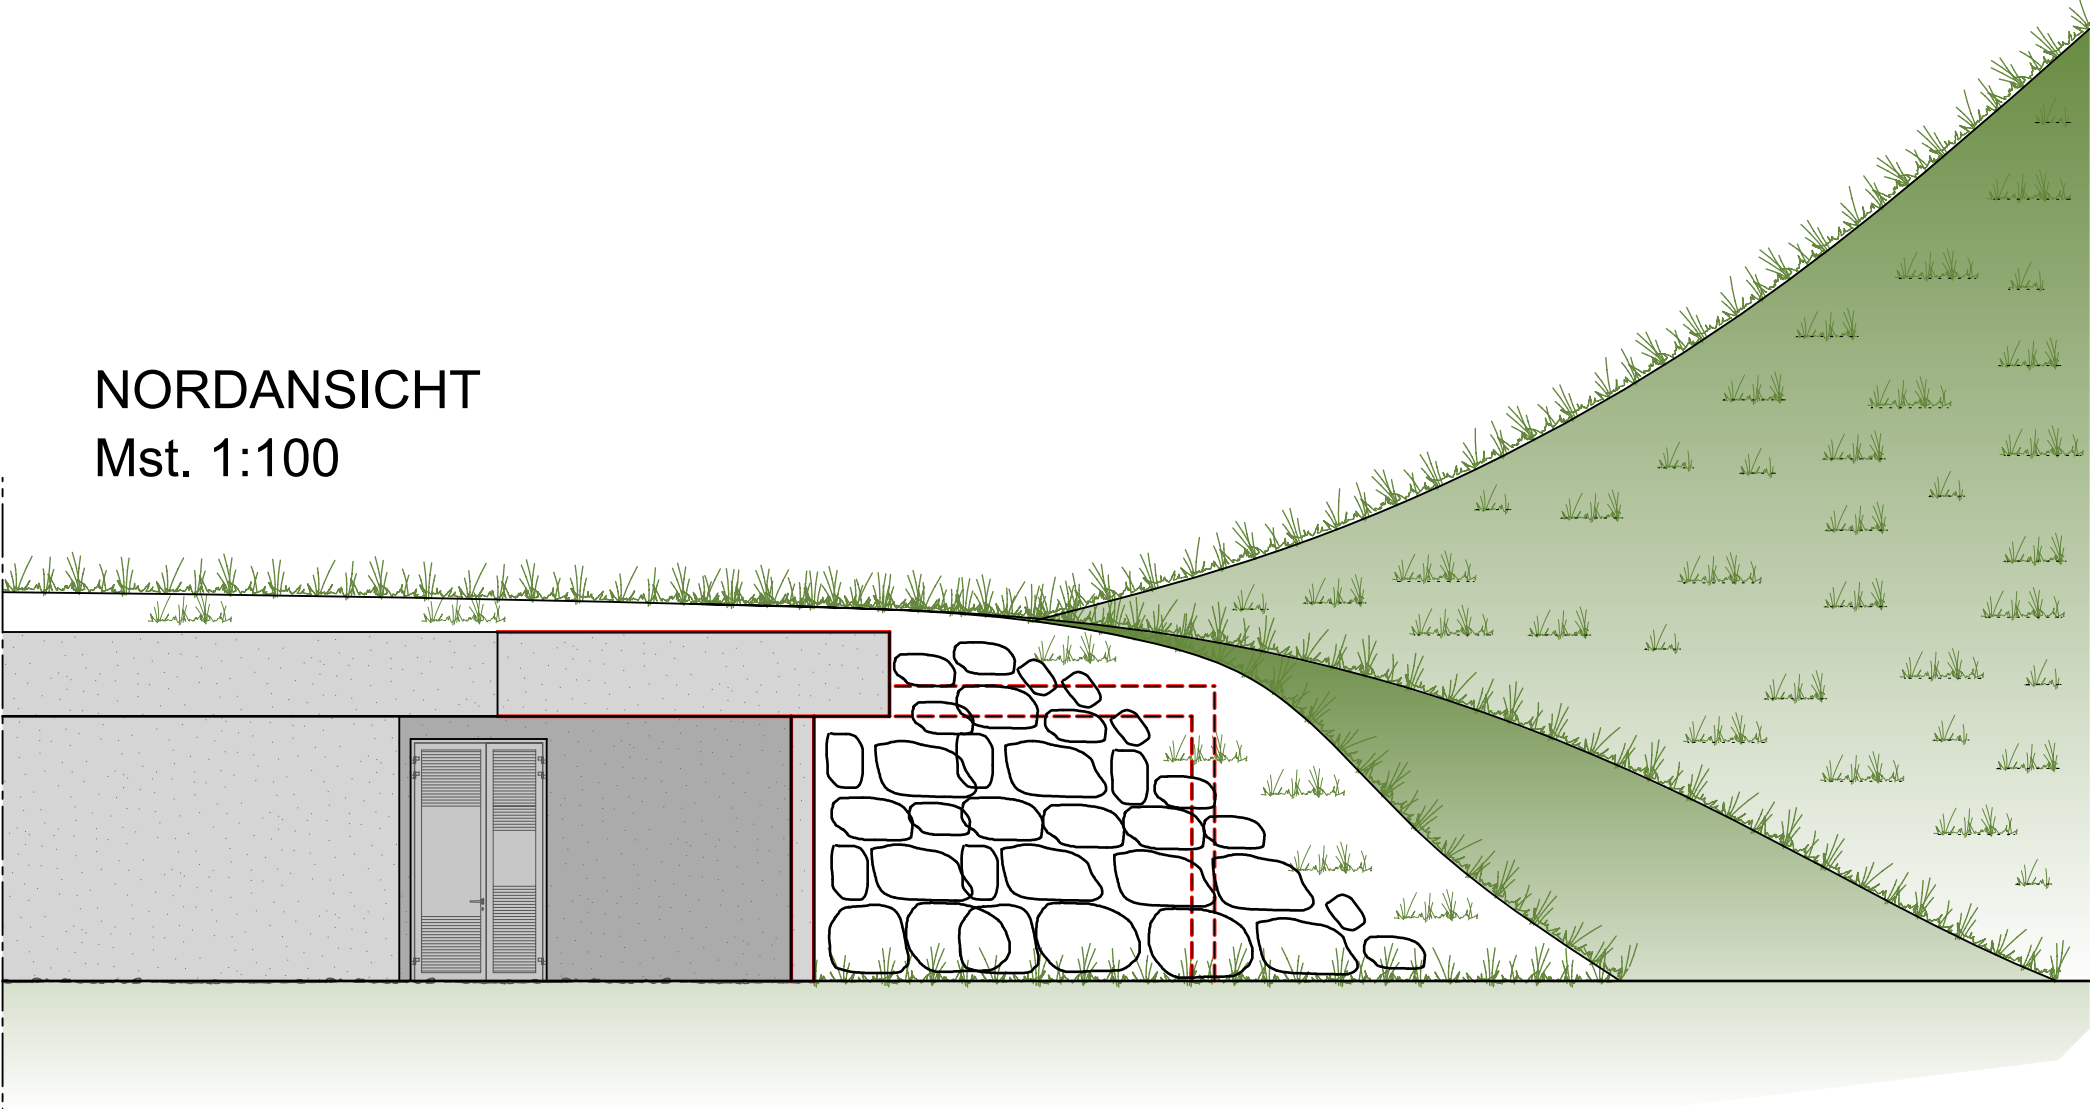

SCHNITT B-B
Mst. 1:100

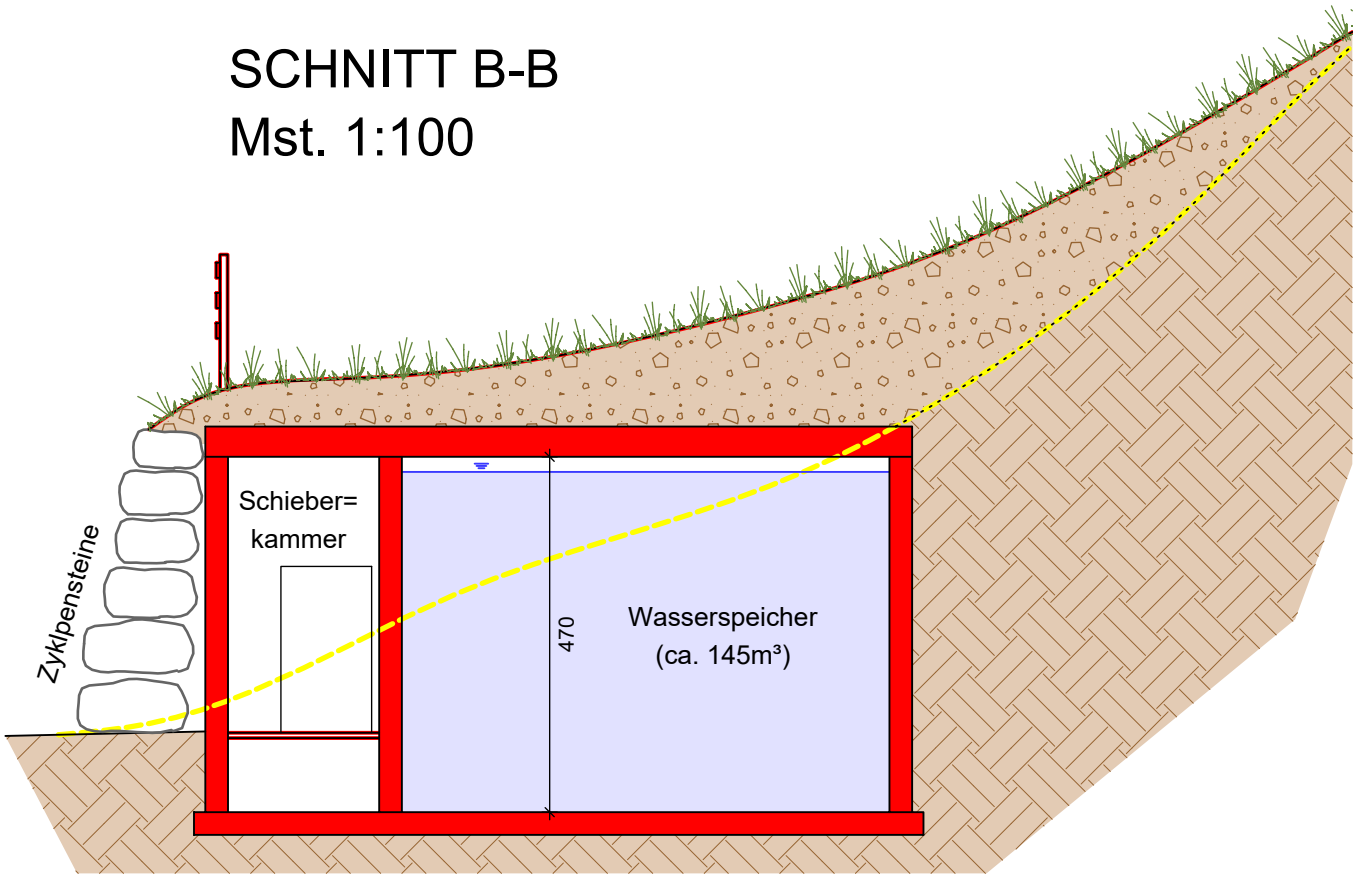

LEGENDE:

■	BESTEHENDE BAUTEILE
■	NEUE BAUTEILE
■	ABZUBRECHENDE BAUTEILE

VARIANTEPROJEKT 2 / PROGETTO VARIANTE 2 22090

ERNEUERUNG DER AUFSTIEGSANLAGEN "KRONPLATZ 1+2"
MIT NEUER PISTENANBINDUNG AM KRONPLATZ IN DER GEMEINDE BRUNECK

PROJEKTANT / PROGETTISTA

iPM Engineering
Dott. Ing. Markus Pescolderrung / Dott. Ing. Udo Mall
I-39031 Bruneck, Gilmpfatz 2 / Brunico, piazza Gilm 2 - 0474/050005 - info@ipm.bz - www.ipm.bz



Diese Zeichnung darf ohne unsere Genehmigung weder vervielfältigt noch Dritten zugänglich gemacht werden.
È vietata la riproduzione nonché la trasmissione a terzi di questo documento senza la nostra autorizzazione.

H/B = 390 / 840 (0.33m²)


Datum	TP	MP
August 2026		
data	bearb.	gepr.
	elab.	esam.
Plan-Nr.	n° disegno	

03.1.u


Allplan 2023

SKIWEG HERZLALM - QUERUNG "QUELLBACH"


LAGEPLAN
Mst./Sc. 1:200

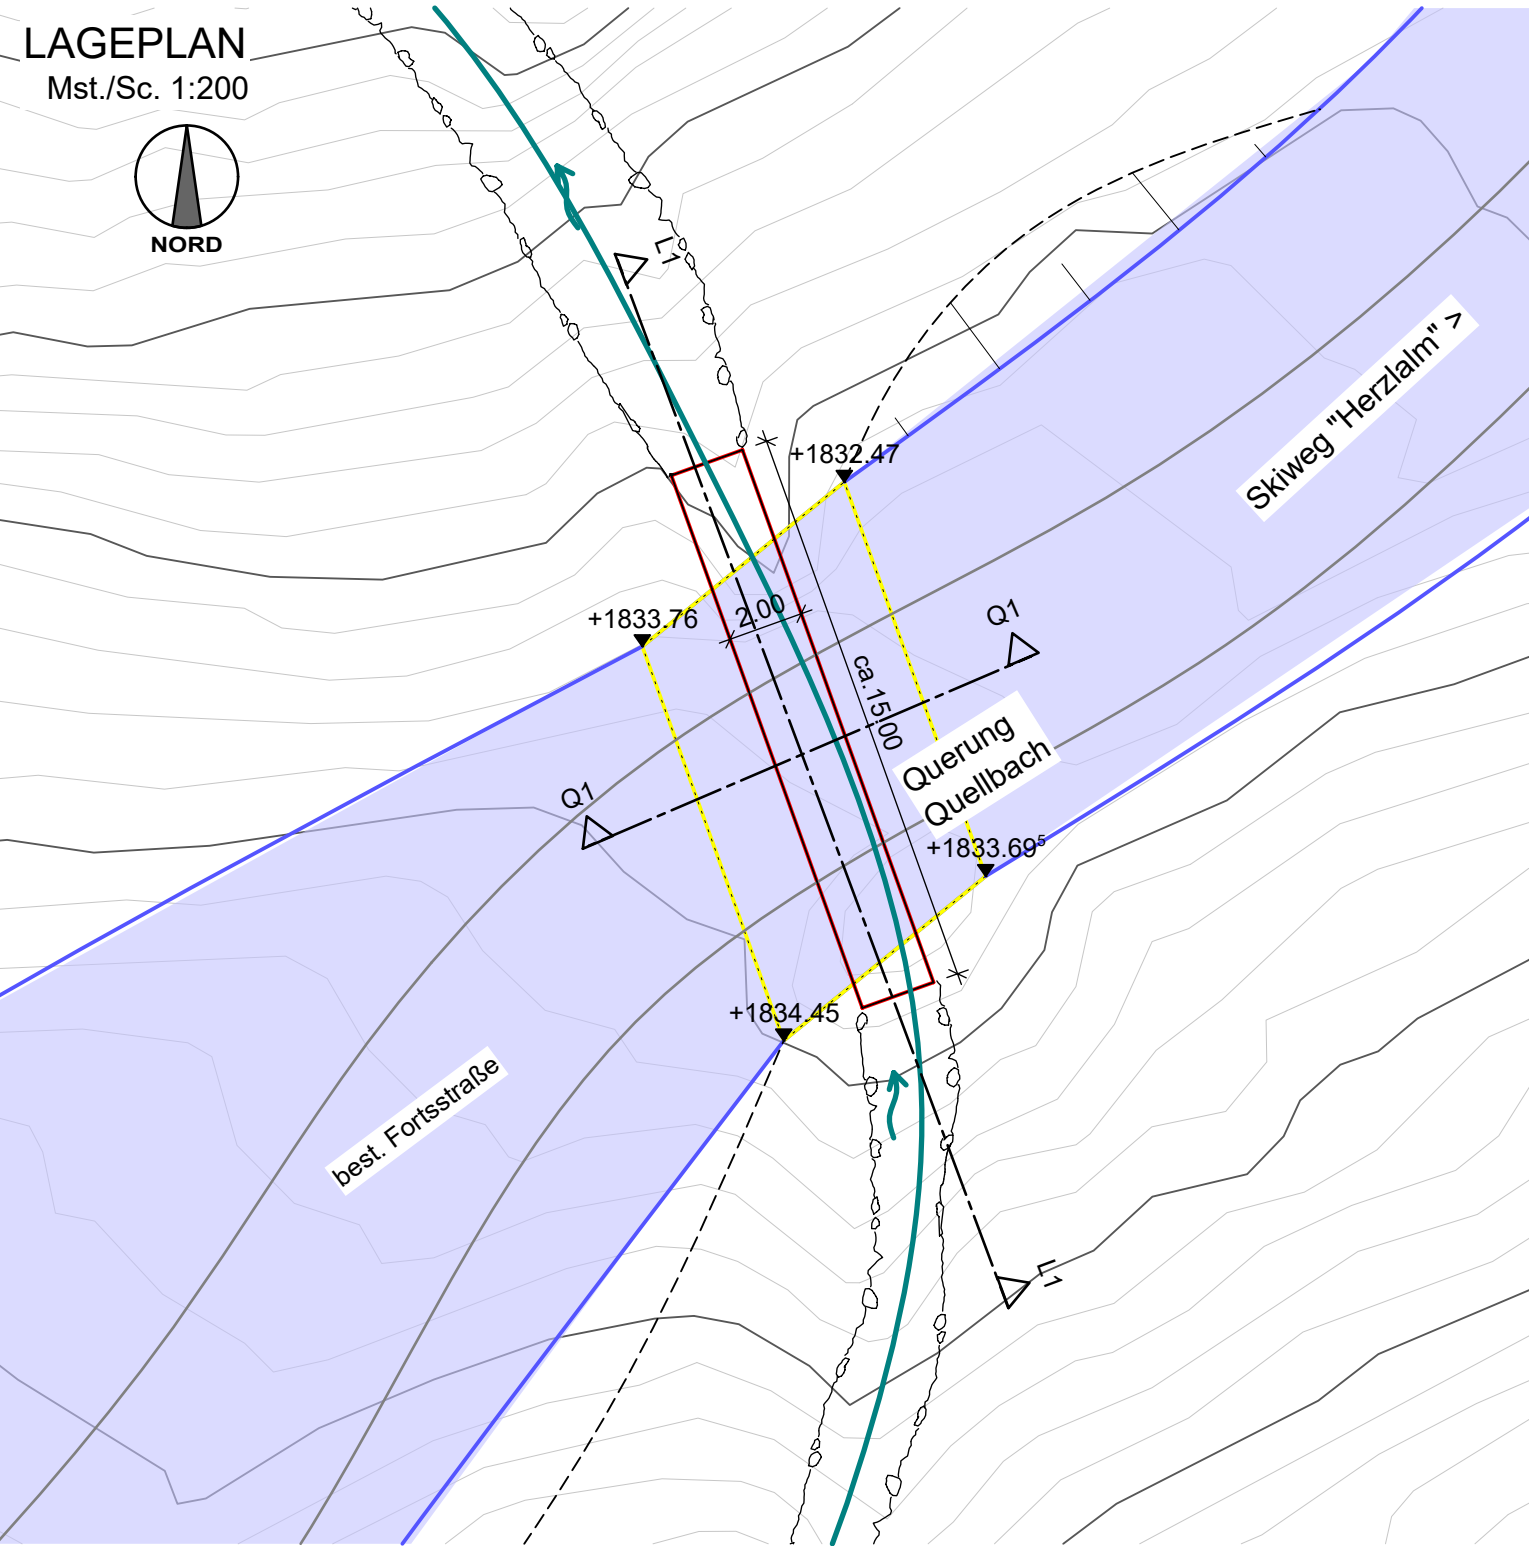

SCHNITT Q1-Q1
Mst. 1:100

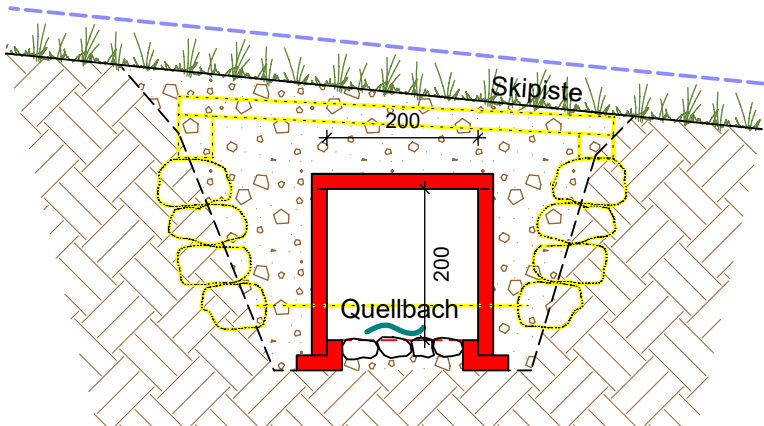

SCHNITT L1-L1
Mst. 1:100

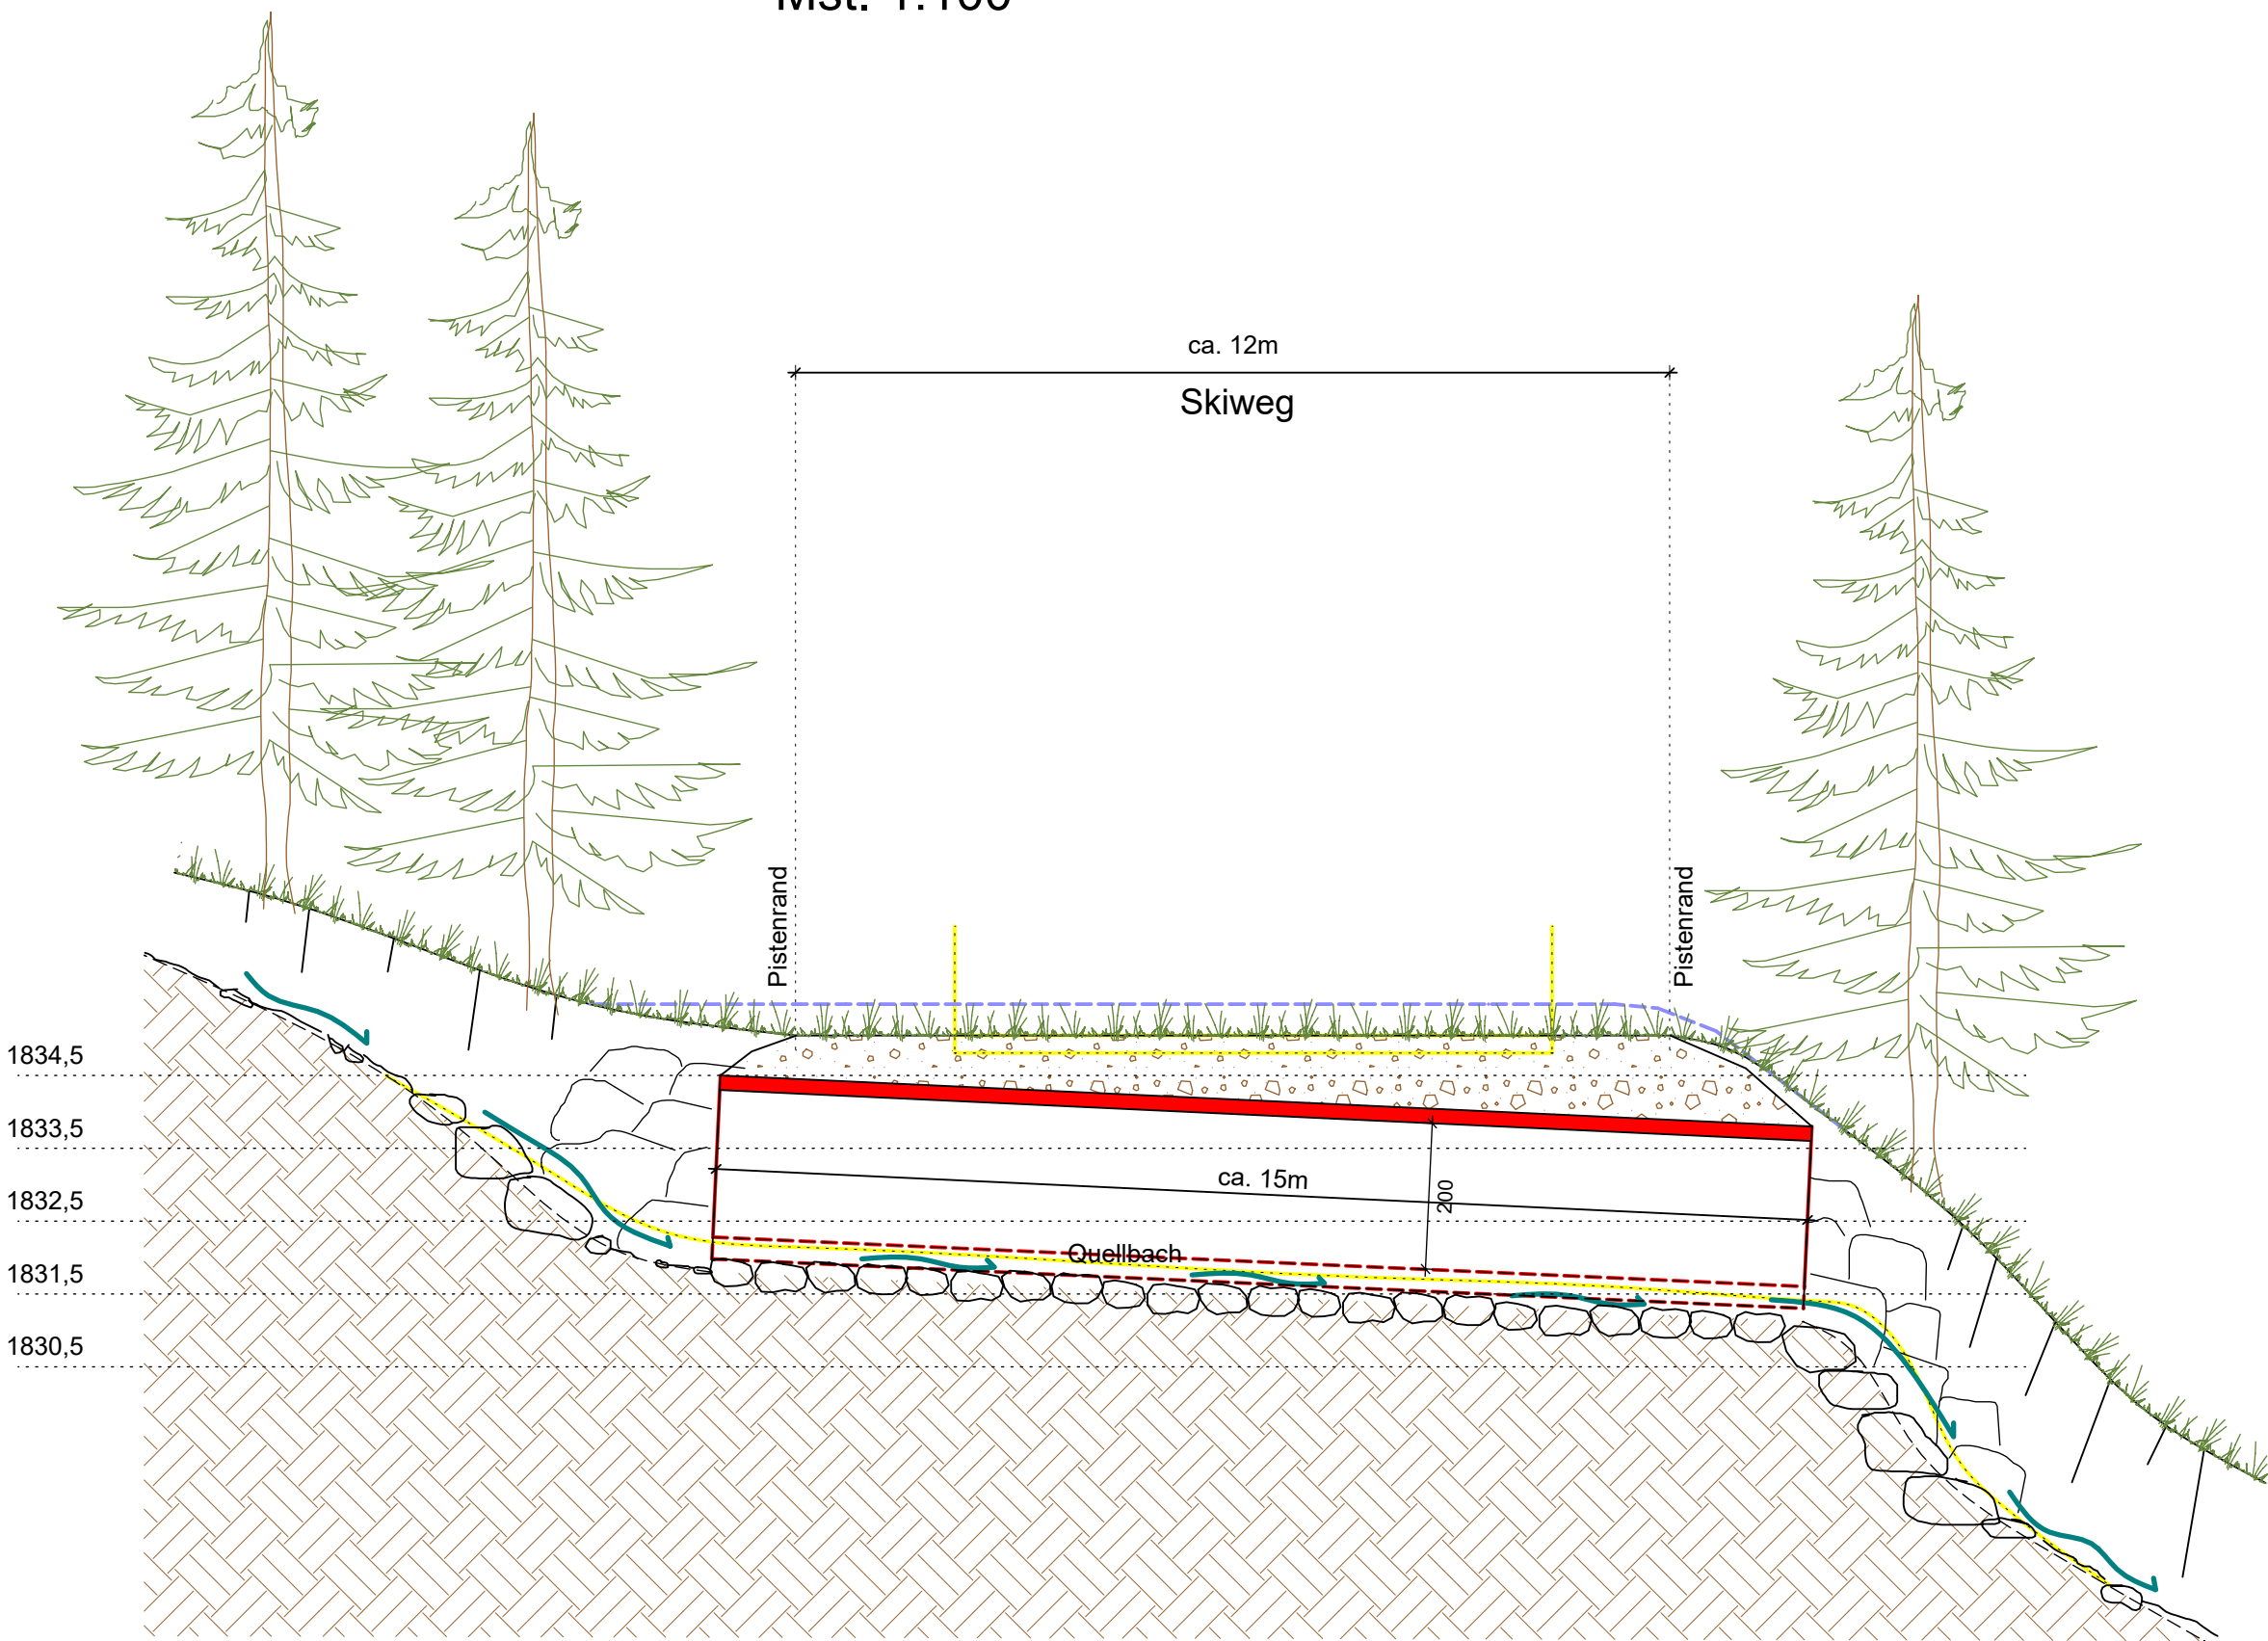

VARIANTEPROJEKT 2 / PROGETTO VARIANTE 2

22090

ERNEUERUNG DER AUFSTIEGSANLAGEN "KRONPLATZ 1+2"
MIT NEUER PISTENANBINDUNG AM KRONPLATZ IN DER GEMEINDE BRUNECK

PROJEKTANT / PROGETTISTA

iPM Engineering
Dott. Ing. Markus Pescollderungg / Dott. Ing. Udo Mall
I-39031 Bruneck, Gilmplatz 2 / Brunico, piazza Gilm 2 - 0474/050005 - info@ipm.bz - www.ipm.bz



Diese Zeichnung darf ohne unsere Genehmigung weder vervielfältigt noch Dritten zugänglich gemacht werden.
È vietata la riproduzione nonché la trasmissione a terzi di questo documento senza la nostra autorizzazione.

H/B = 400 / 630 (0.25m²)

August 2026	TP	MP
Datum data	bearb. elab.	gepr. esam.
Plan-Nr.		n° disegno
03.1.v		

Allplan 2025