VARIANTEPROJEKT 2 / PROGETTO VARIANTE 2

AUTONOME PROVINZ BOZEN - GEMEINDE BRUNECK
PROVINCIA AUTONOMA DI BOLZANO - COMUNE DI BRUNICO

22090

ERNEUERUNG DER AUFSTIEGSANLAGEN "KRONPLATZ 1+2" MIT NEUER PISTENANBINDUNG AM KRONPLATZ IN DER GEMEINDE BRUNECK
VARIANTE 2

RINNOVO DEGLI IMPIANTI DI RISALITA “PLAN DE CORONES 1+2” CON NUOVO COLLEGAMENTO ALLE PISTE SUL PLAN DE CORONES NEL COMUNE DI BRUNICO
VARIANTE 2

INHALT / CONTENUTO

BESTAND

Sept 2026	TP	MP
Datum data	bearb. elab.	gepr. esam.

Anlage / Allegato

02

AUFTRAGGEBER / COMMITTENTE

KRONPLATZ SEILBAHN GMBH
Reischach, Seilbahnstraße 10
39031 Bruneck

Firmato digitalmente da:
Schifferegger Peter Paul
Firmato il 2026/09/21 14:02
Seriale Certificato: 4991540
Valido dal 22/10/2025 al 22/10/2028
InfoCamere Qualified Electronic Signature CA

PROJEKTANT / PROGETTISTA

iPM **Engineering**
Dott. Ing. Markus Pescollderungg
Dott. Ing. Udo Mall
I-39031 Bruneck, Gilmplatz 2 / Brunico, piazza gilm 2
Tel.: 0474/050005 - E-Mail: info@ipm.bz - Web: www.ipm.bz

Firmato digitalmente da
Markus Pescollderungg
CN = Markus Pescollderungg
C = IT

ORDINE DEGLI INGEGNERI DELLA PROV. DI BOLZANO
Dr. Ing. MARKUS PESCOLLDERUNGG
Nr. 1119
INGENIEURKAMMER DER PROVINZ BOZEN

ARBEITSGRUPPE / GRUPPO DI LAVORO

Jesacher
Geologiebüro - Studio di geologia
I-39031 Bruneck/Brunico, Via Carl-Toldt-Straße 11
t. 0474/409376 info@jesacher.bz

TRIFOLIUM
Dr. Kurt Kußtatscher
I-39050 Jenesien - Afingerweg 40
Tel. 3355346470 www.trifolium.net

Diese Zeichnung darf ohne unsere Genehmigung weder vervielfältigt noch Dritten zugänglich gemacht werden.
É vietata la riproduzione nonché la trasmissione a terzi di questo documento senza la nostra autorizzazione.

KABINENBAHN K1+2

LAGEPLAN / PLANIMETRIA

Mst./Sc. 1:2.500

NORD

VARIANTEPROJEKT I VARIANTE I PROGETTO I VARIANTE I

ERNEUERUNG DER AUFSTIEGSANLAGEN "KRONPLATZ 1+2"
MIT NEUER PISTENANBINDUNG AM KRONPLATZ IN DER GEMEINDE BRUNECK

PROJEKTANT / PROGETTISTA

iPM Engineering
Dott. Ing. Markus Pescolderungg / Dott. Ing. Udo Mall

Diese Zeichnung darf ohne unsere Genehmigung weder vervielfältigt noch Dritten zugänglich gemacht werden.
È vietata la riproduzione nonché la trasmissione a terzi di questo documento senza la nostra autorizzazione.

22090		
März 2026	TP	MP
Datum ersteller	bearb. ordn.	gepr. ersetzt
Plan-Nr.		4° disegno
04.1.a		

LEGENDE:	LEGENDA:
bestehende Piste	pista esistente
Wald	bosco
Forstweg	strada forestale
Wanderweg	sentiero
bestehende Aufstiegsanlage	impianto di risalita esistente
neue Kabinenbahnen "Kronplatz 1+2"	nuove cabinovie "Plan de Corones 1+2"
Leitungen "Linie"	condotte "linear"
neue Pistenfläche	area pista nuova
Rodungsfläche	area di disboscamento
Löschung Pistenfläche	Cancellazione area di pista
neue Forststraße	nuova strada forestale
Sanierung best. Straße/Weg	risanamento strada/via esistente
Wiederherstellung alte Straße/Weg	rattivazione strada/via vecchia
temporäre Baustellenzufahrt	strada di cantiere temporanea
neuer AVS-Steig	nuovo sentiero AVS
Feuchtgebiet	zone umide
Massenbewegung / aktive Rutschung	frana / scivolamento attivo

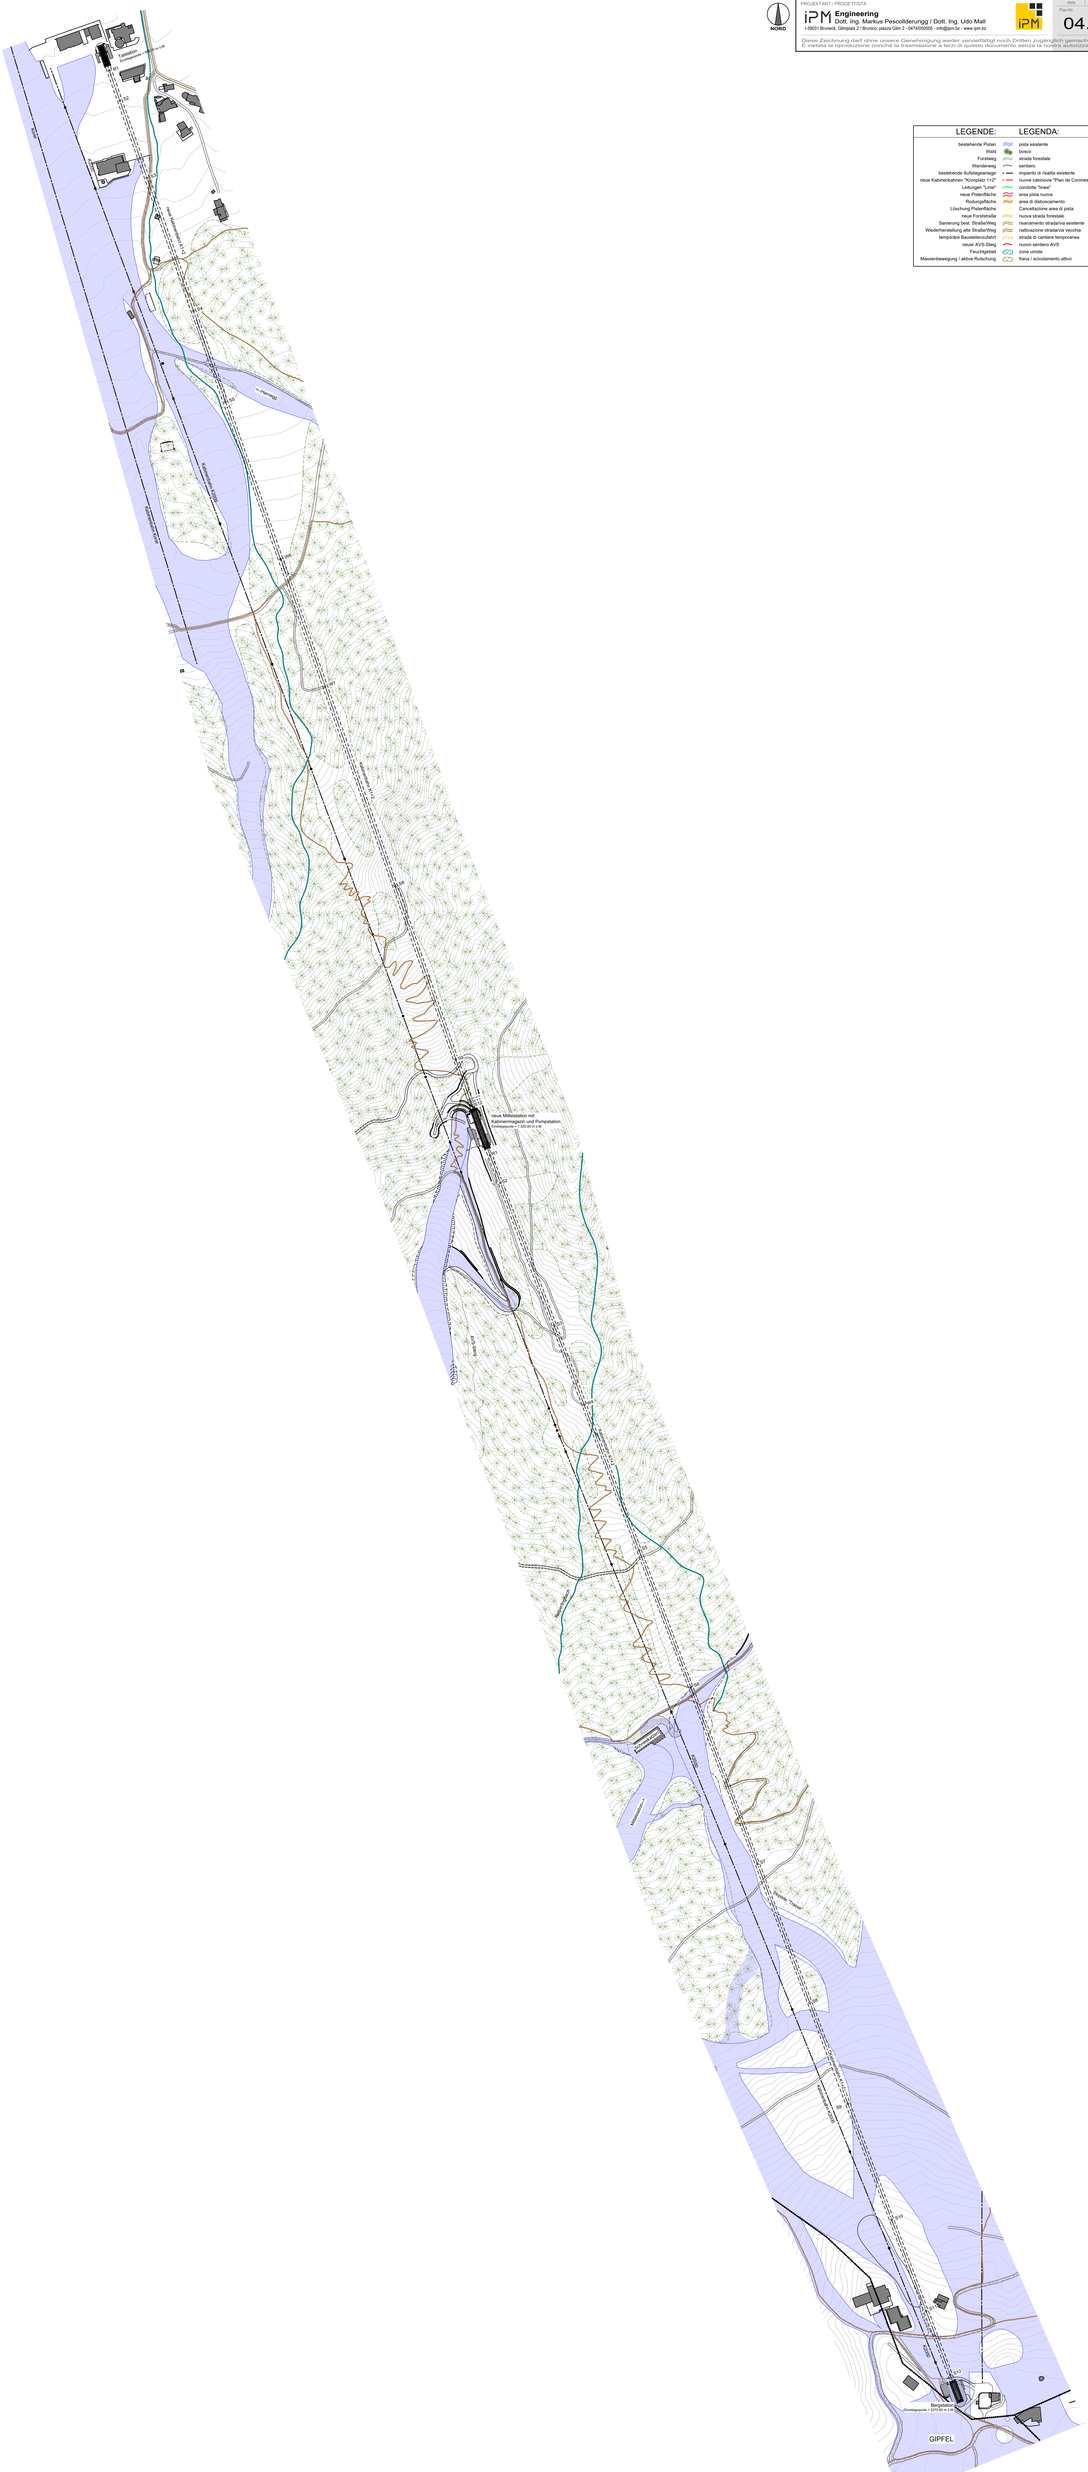



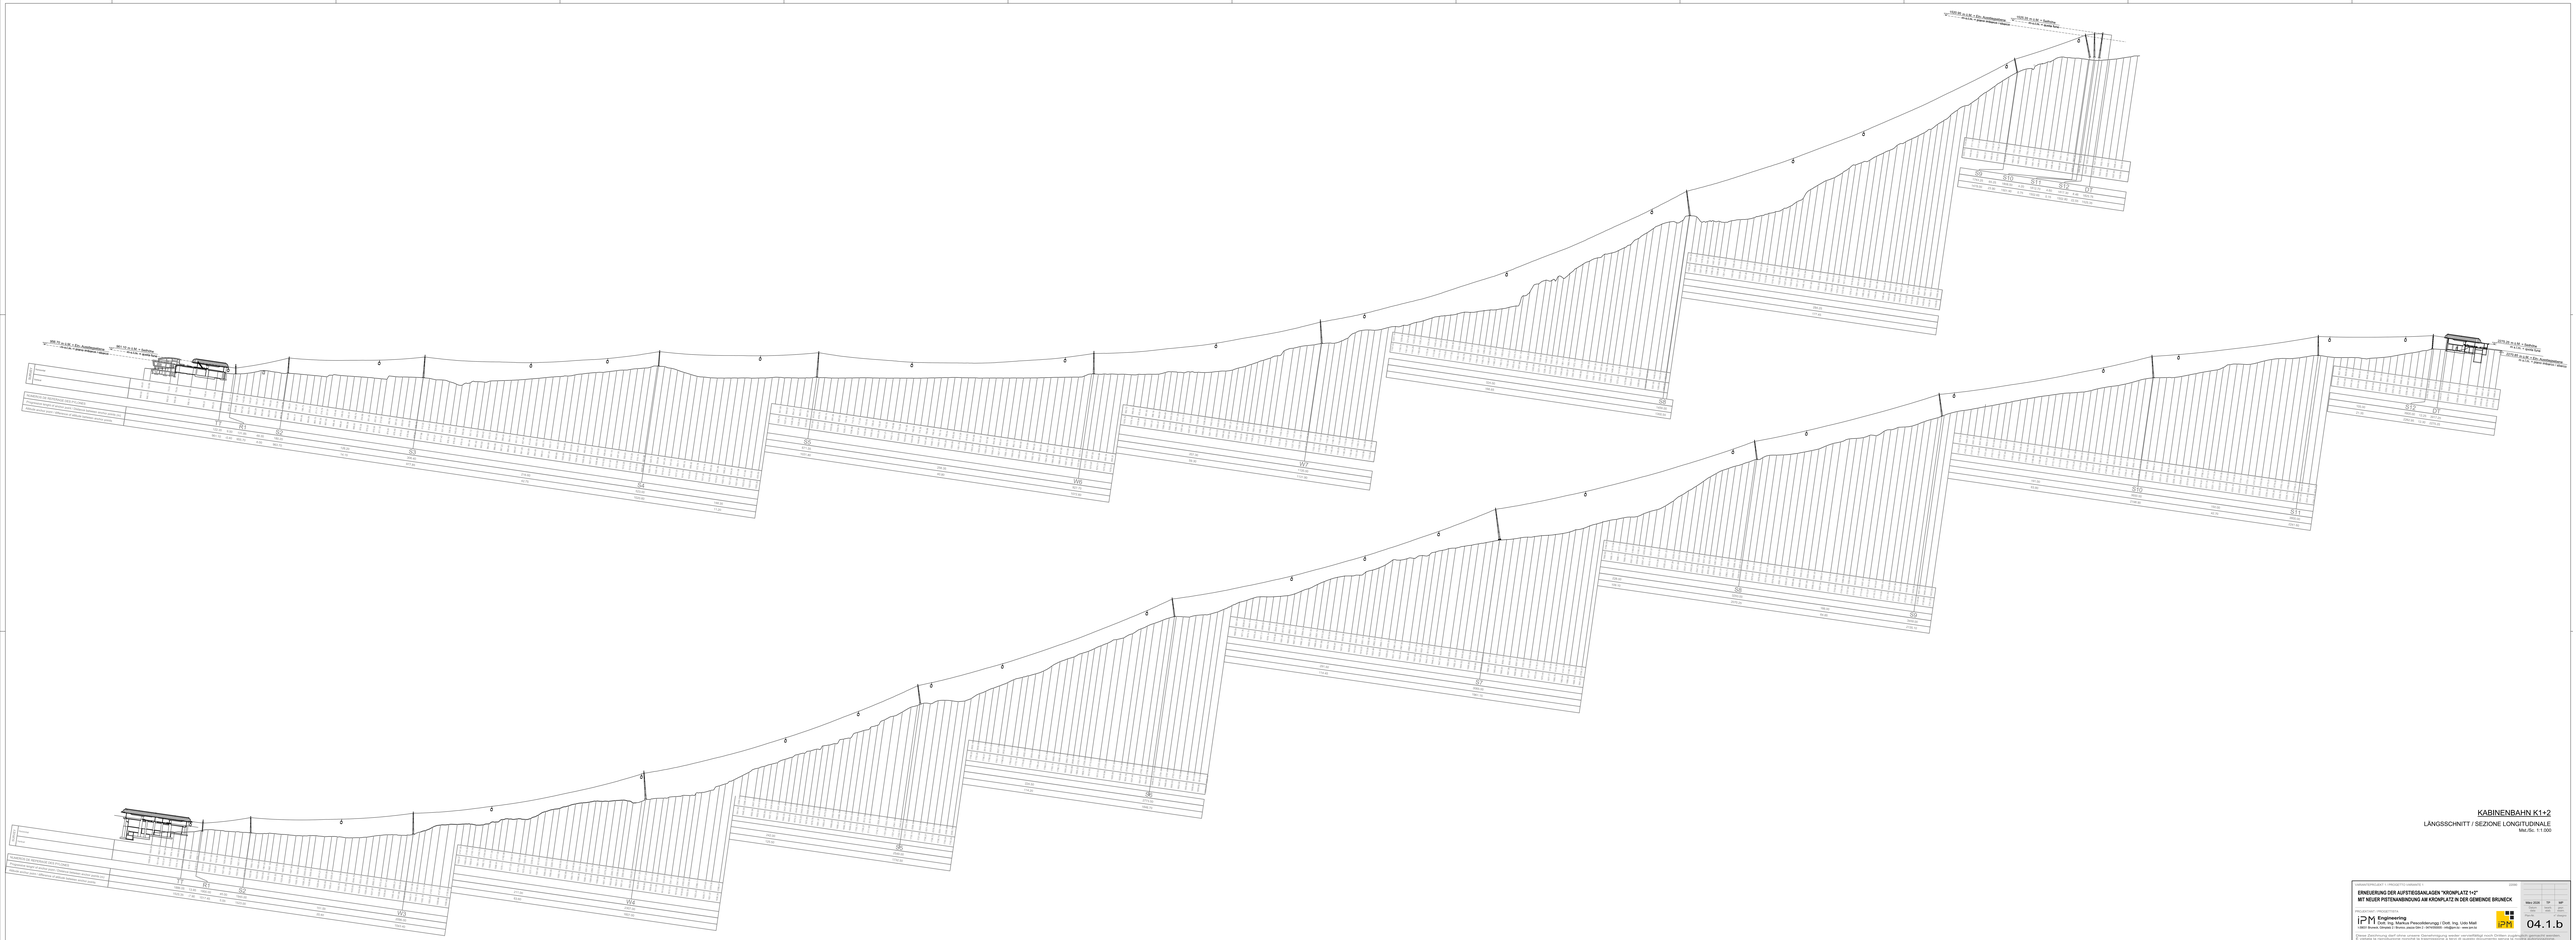
S9
S10
S11
S12
U7
394.00
S1
S2
S3
S4
S5
S6
S7
S8
U1
U2
U3
U4
U5
U6
U7
U8
U9
U10
U11
U12
U13
U14
U15
U16
U17
U18
U19
U20
U21
U22
U23
U24
U25
U26
U27
U28
U29
U30
U31
U32
U33
U34
U35
U36
U37
U38
U39
U40

TALSTATION

ERDGESCHOSS
Mst. 1:100

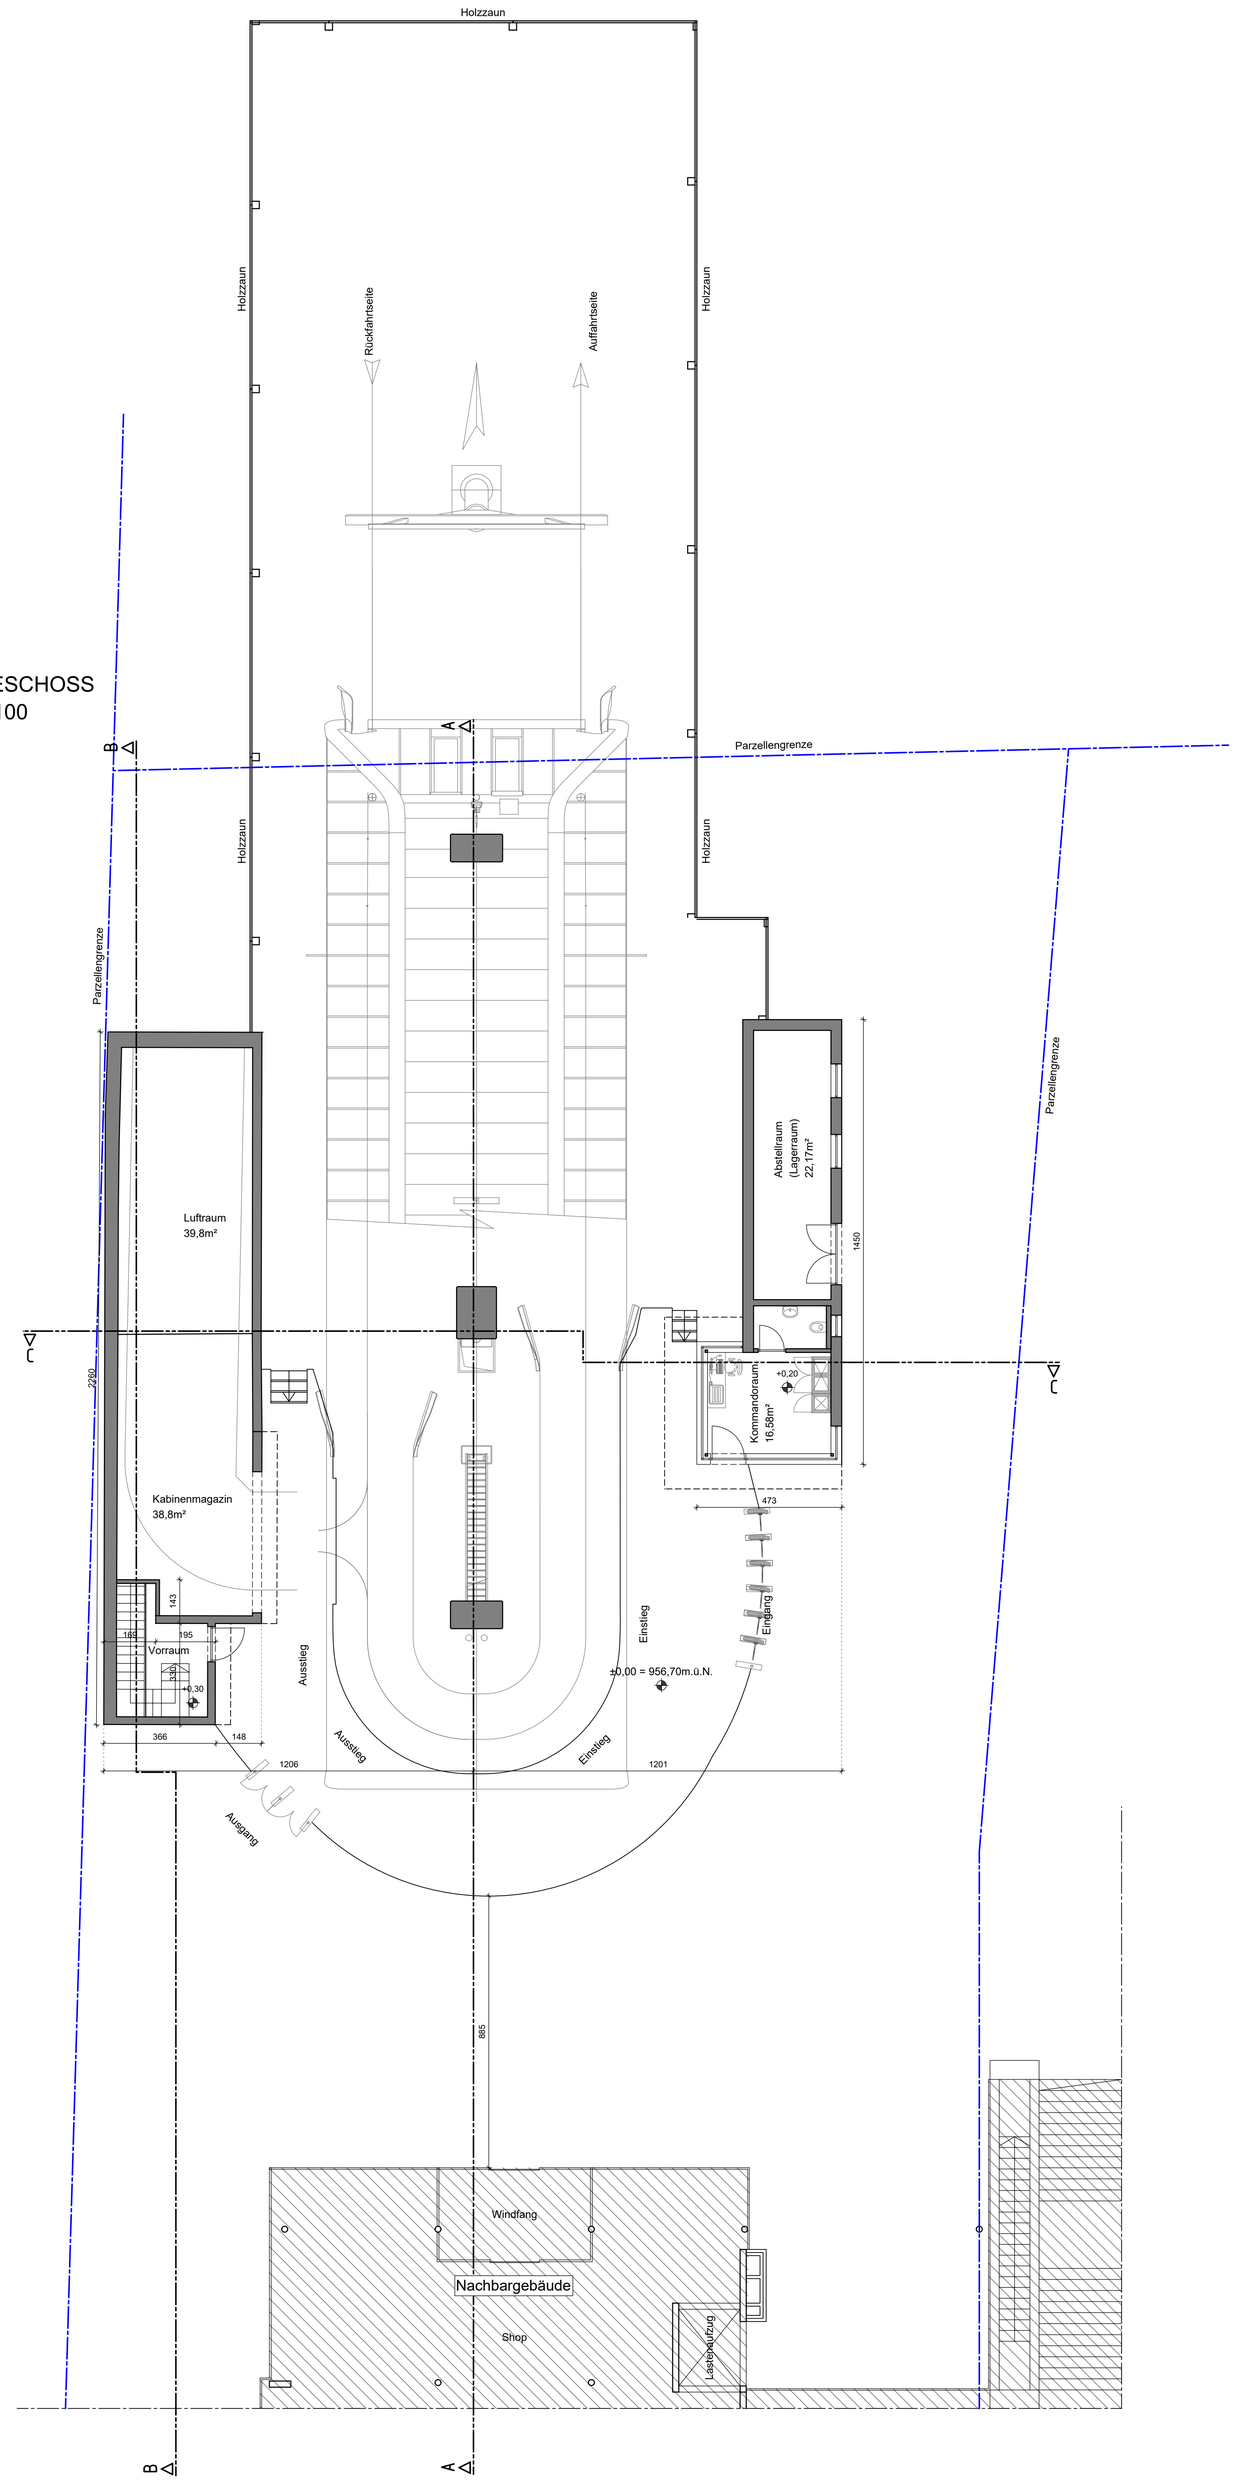

UNTERGESCHOSS
Mst. 1:100

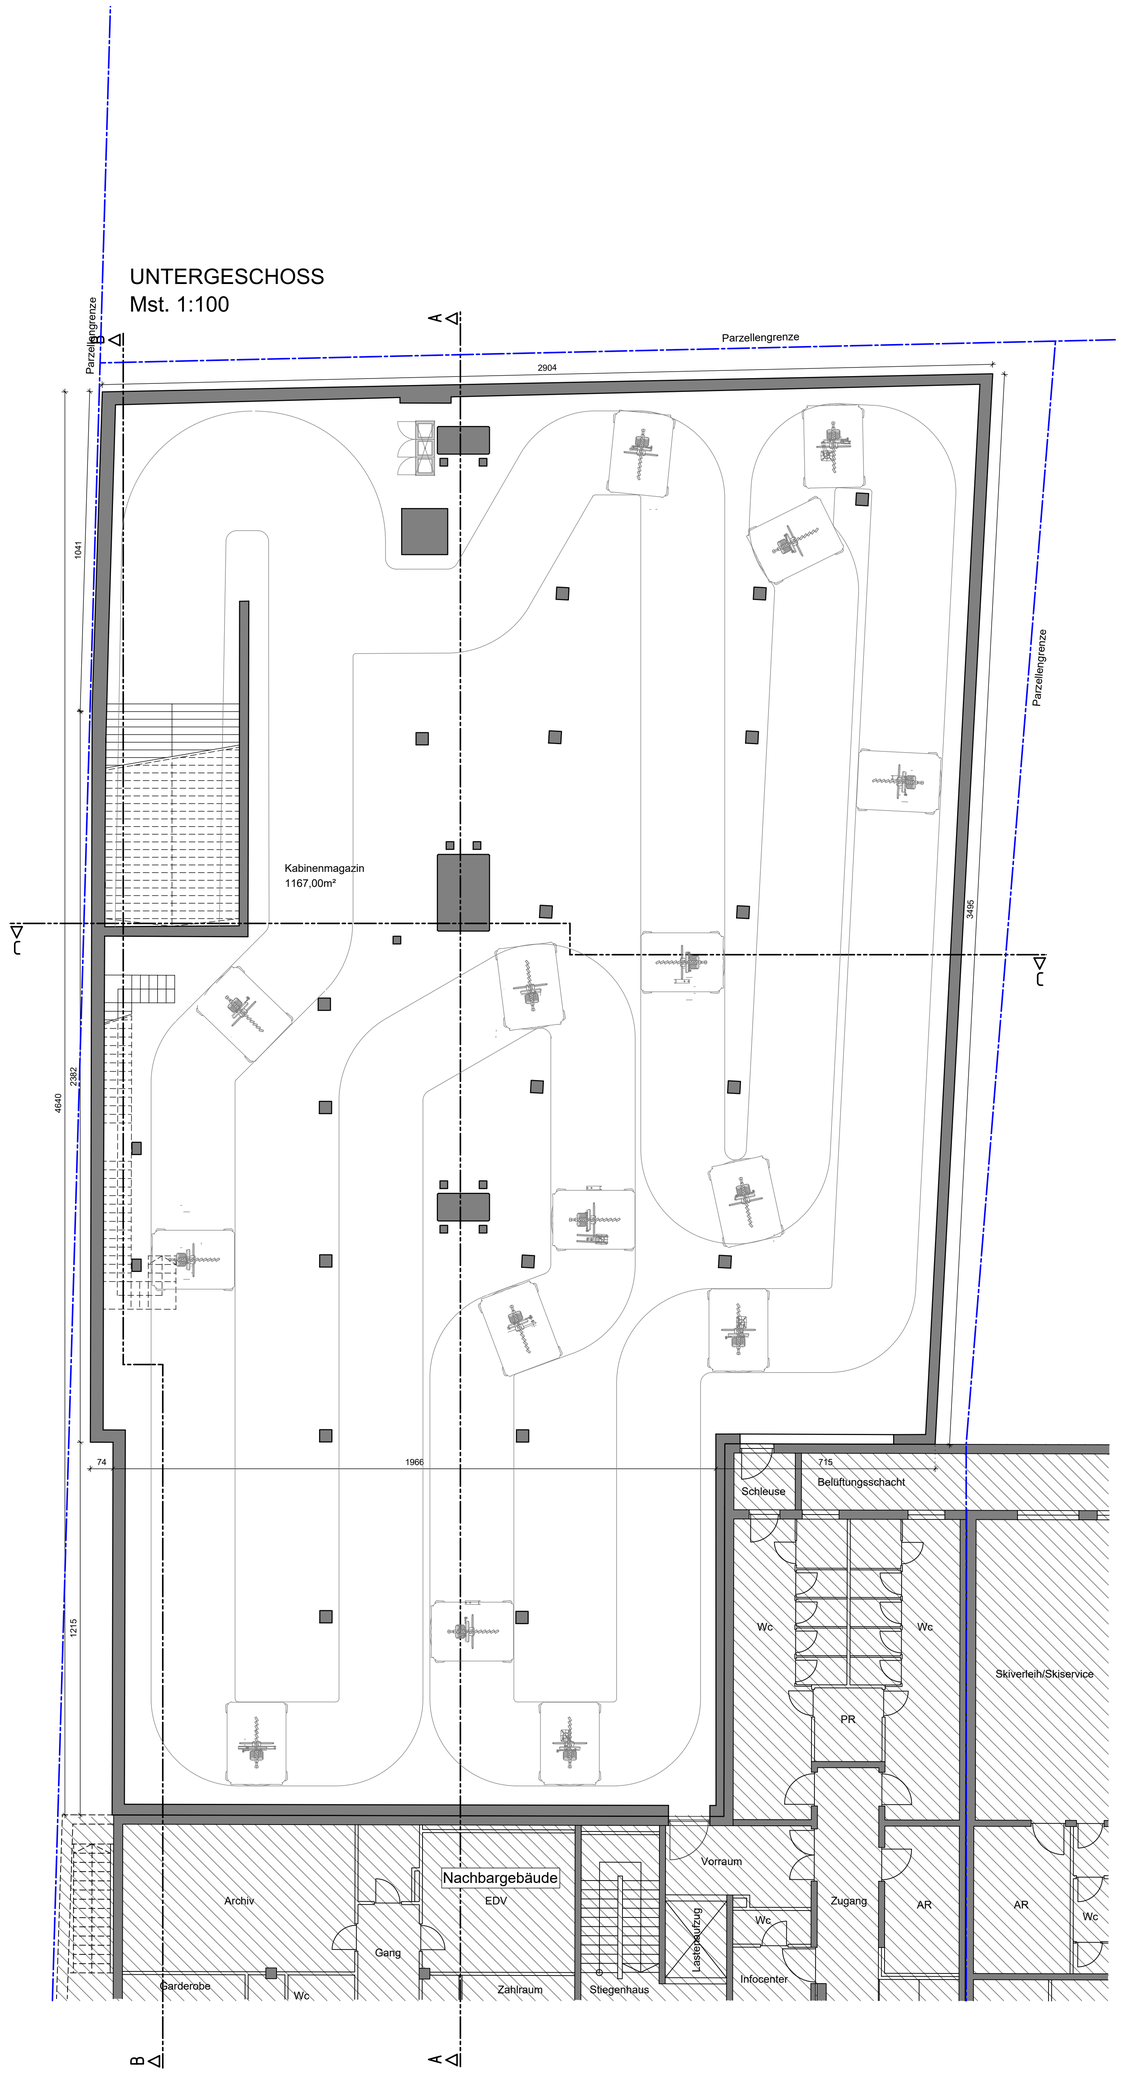

VARIANTEPROJEKT 1 / PROGETTO VARIANTE 1

22090

ERNEUERUNG DER AUFSTIEGSANLAGEN "KRONPLATZ 1+2"
MIT NEUER PISTENANBINDUNG AM KRONPLATZ IN DER GEMEINDE BRUNECK

Datum data	bearb. elab.	gepr. esam.
März 2026	TP	MP

Plan-Nr. n° disegno: 04.1.d

PROJEKTANT / PROGETTISTA

iPM Engineering
Dott. Ing. Markus Pescollderungg / Dott. Ing. Udo Mall
I-39031 Bruneck, Gilmplatz 2 / Brunico, piazza Gilm 2 - 0474/050005 - info@ipm.bz - www.ipm.bz

Diese Zeichnung darf ohne unsere Genehmigung weder vervielfältigt noch Dritten zugänglich gemacht werden.
È vietata la riproduzione nonché la trasmissione a terzi di questo documento senza la nostra autorizzazione.

H/B = 891 / 840 (0.75m²)

Allplan 2025

SCHNITT A-A
Mst. 1:100

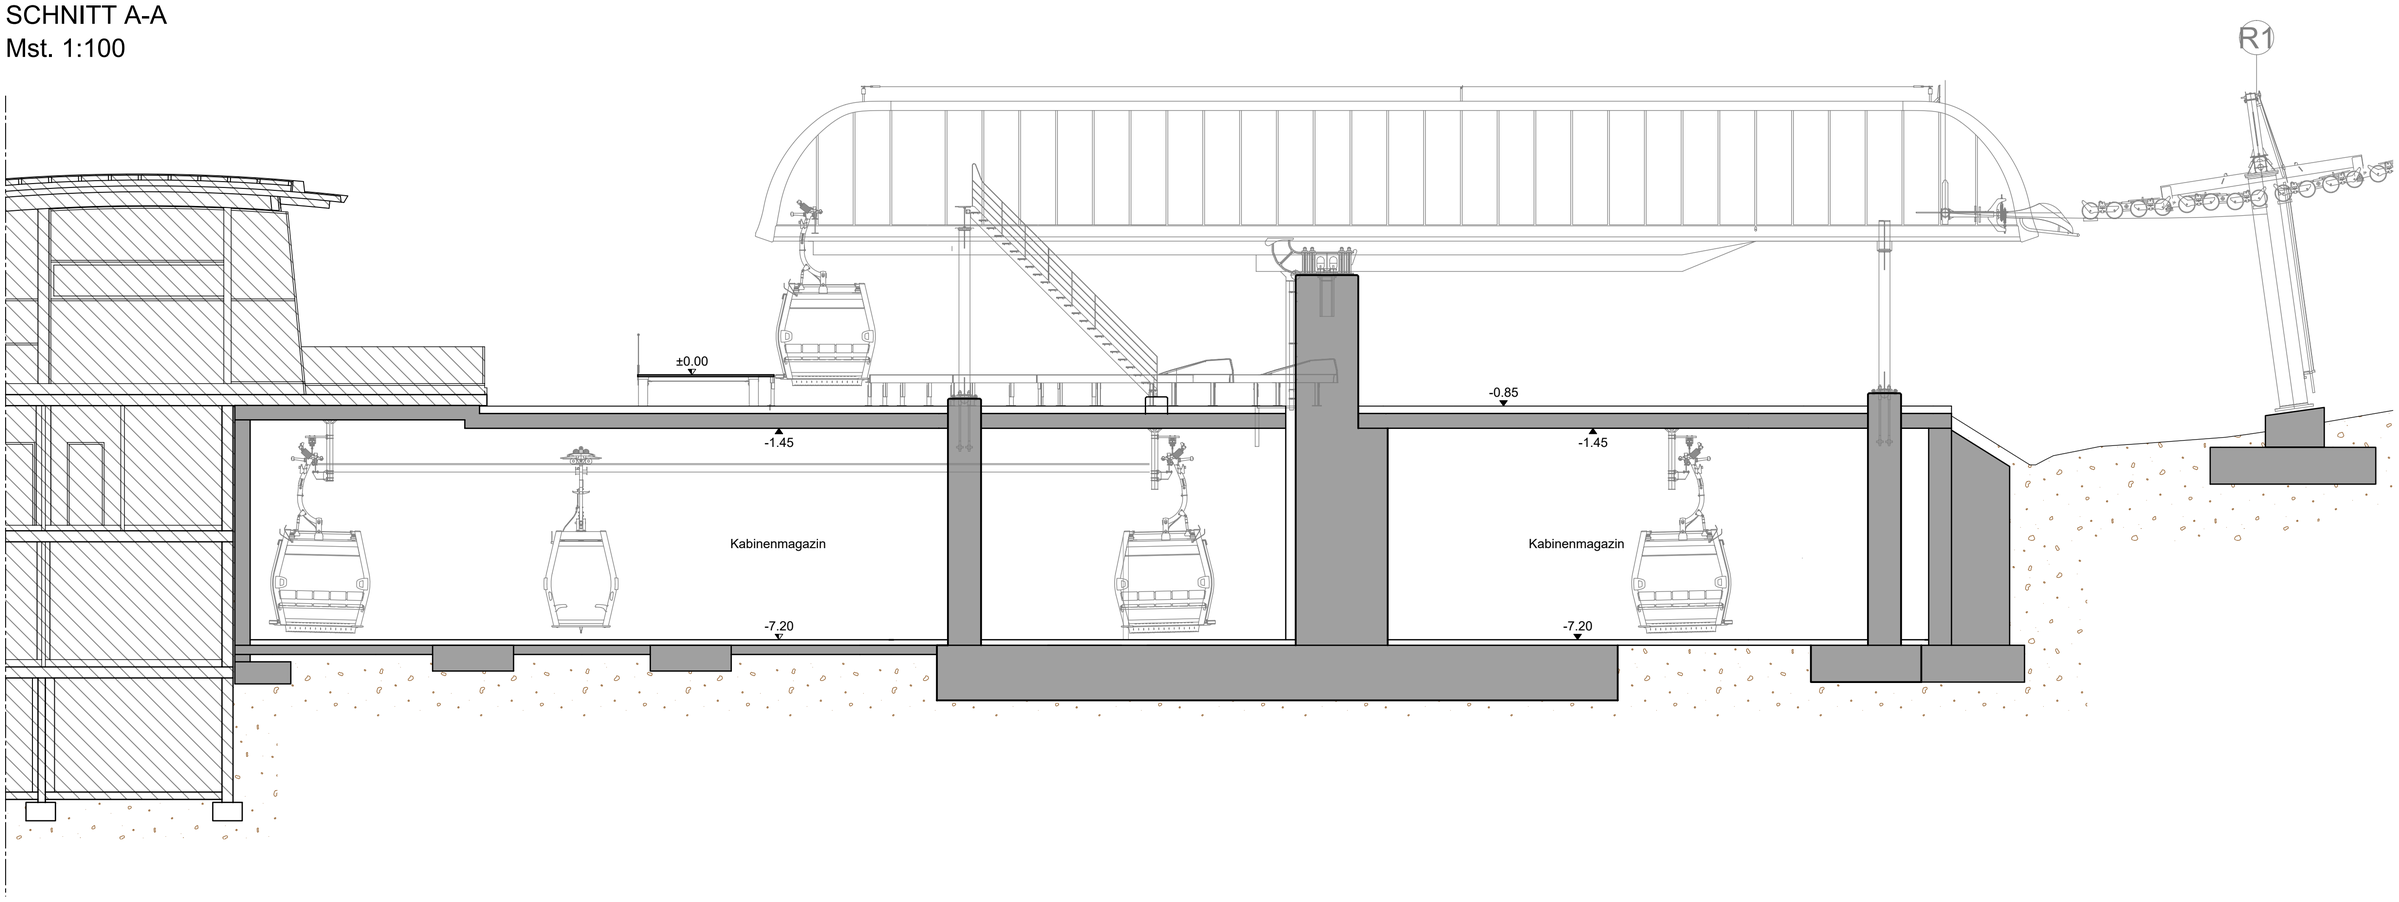

SCHNITT B-B
Mst. 1:100

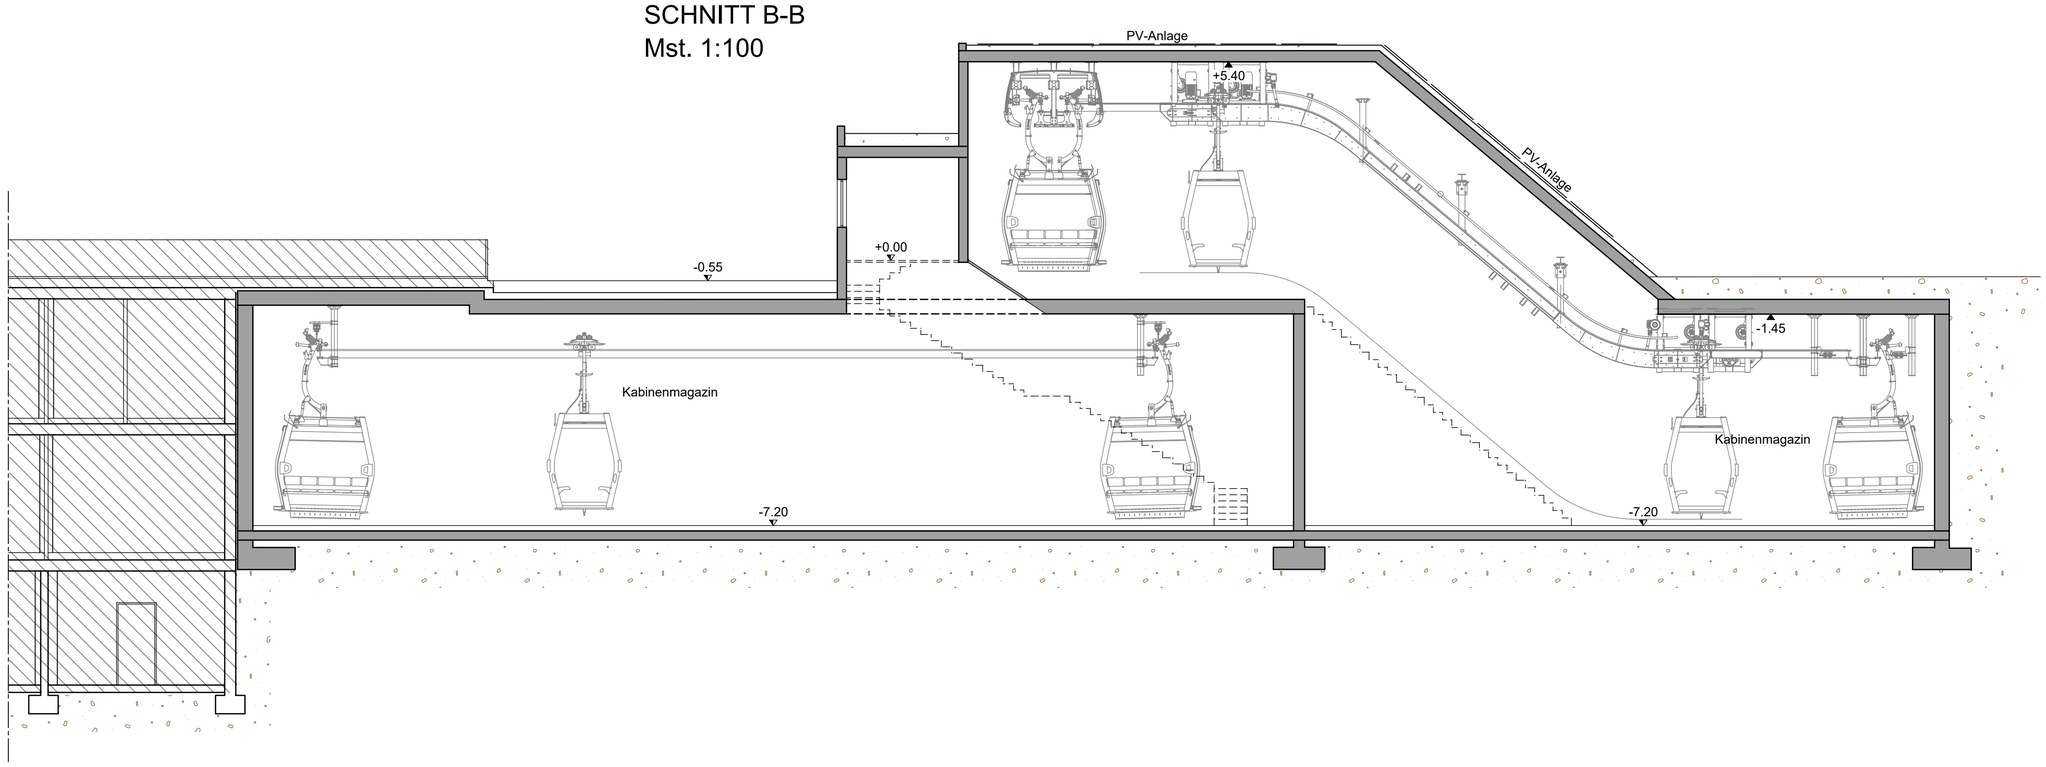

SCHNITT C-C
Mst. 1:100

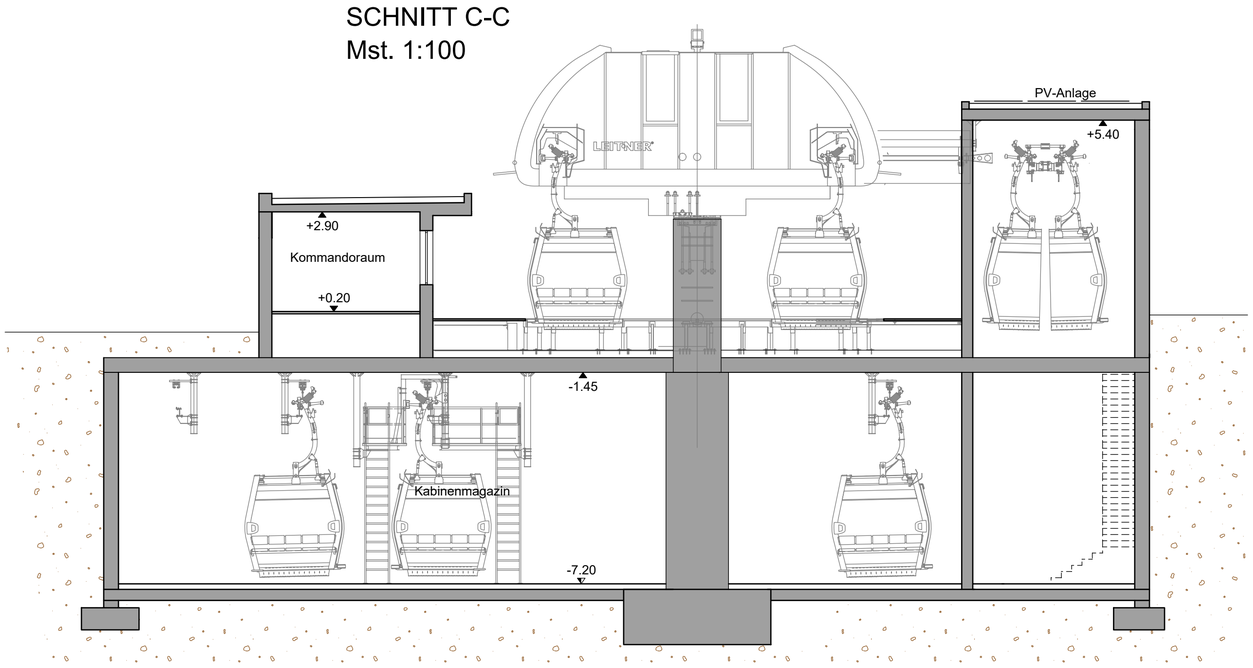

VARIANTEPROJEKT 1 / PROGETTO VARIANTE 1 — 22090

ERNEUERUNG DER AUFSTIEGSANLAGEN "KRONPLATZ 1+2"
MIT NEUER PISTENANBINDUNG AM KRONPLATZ IN DER GEMEINDE BRUNECK

März 2026	TP	MP
Datum data	bearb. elab.	gepr. esam.

Plan-Nr. / n° disegno: 04.1.e

PROJEKTANT / PROGETTISTA
iPM Engineering
Dott. Ing. Markus Pescollderungg / Dott. Ing. Udo Mall
I-39031 Bruneck, Gilmplatz 2 / Brunico, piazza Gilm 2 - 0474/050005 - info@ipm.bz - www.ipm.bz

Diese Zeichnung darf ohne unsere Genehmigung weder vervielfältigt noch Dritten zugänglich gemacht werden.
È vietata la riproduzione nonché la trasmissione a terzi di questo documento senza la nostra autorizzazione.

H/B = 700 / 700 (0.49m²)
Allplan 2025

OSTANSICHT
Mst. 1:100

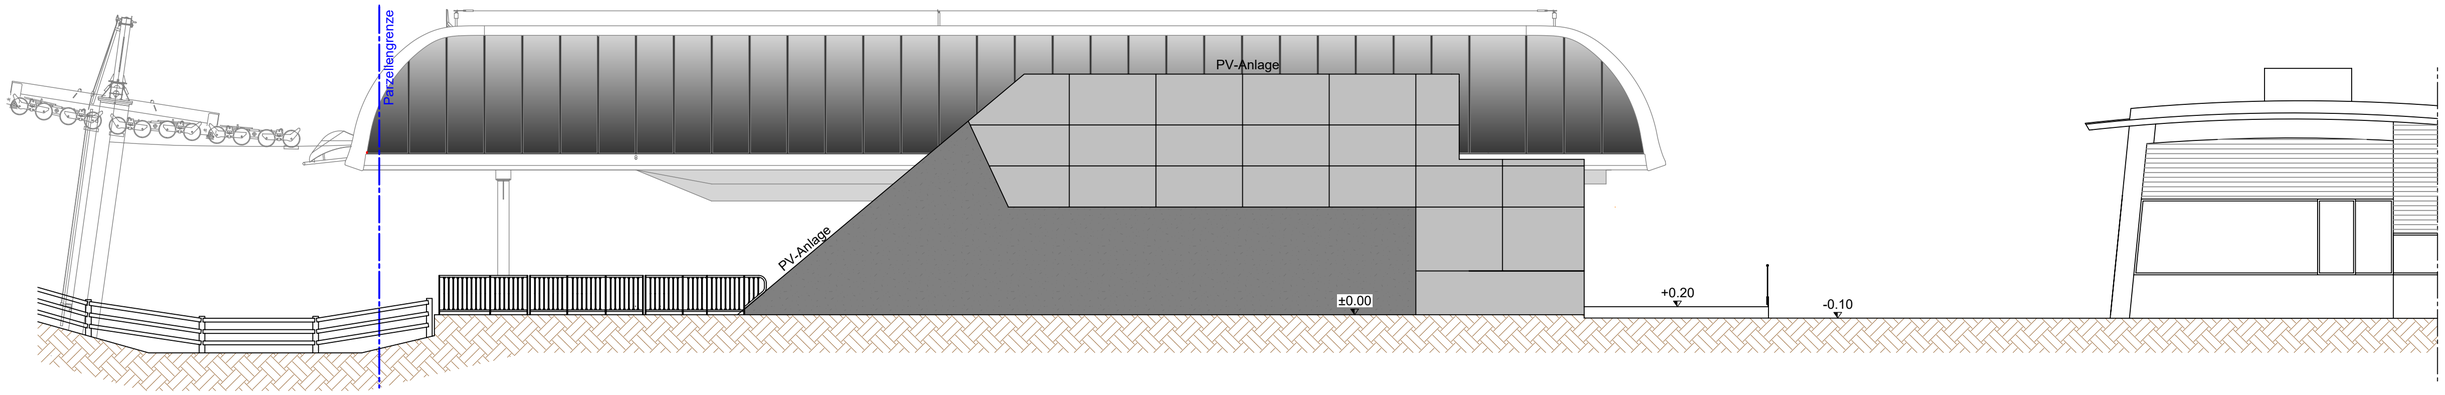

WESTANSICHT
Mst. 1:100

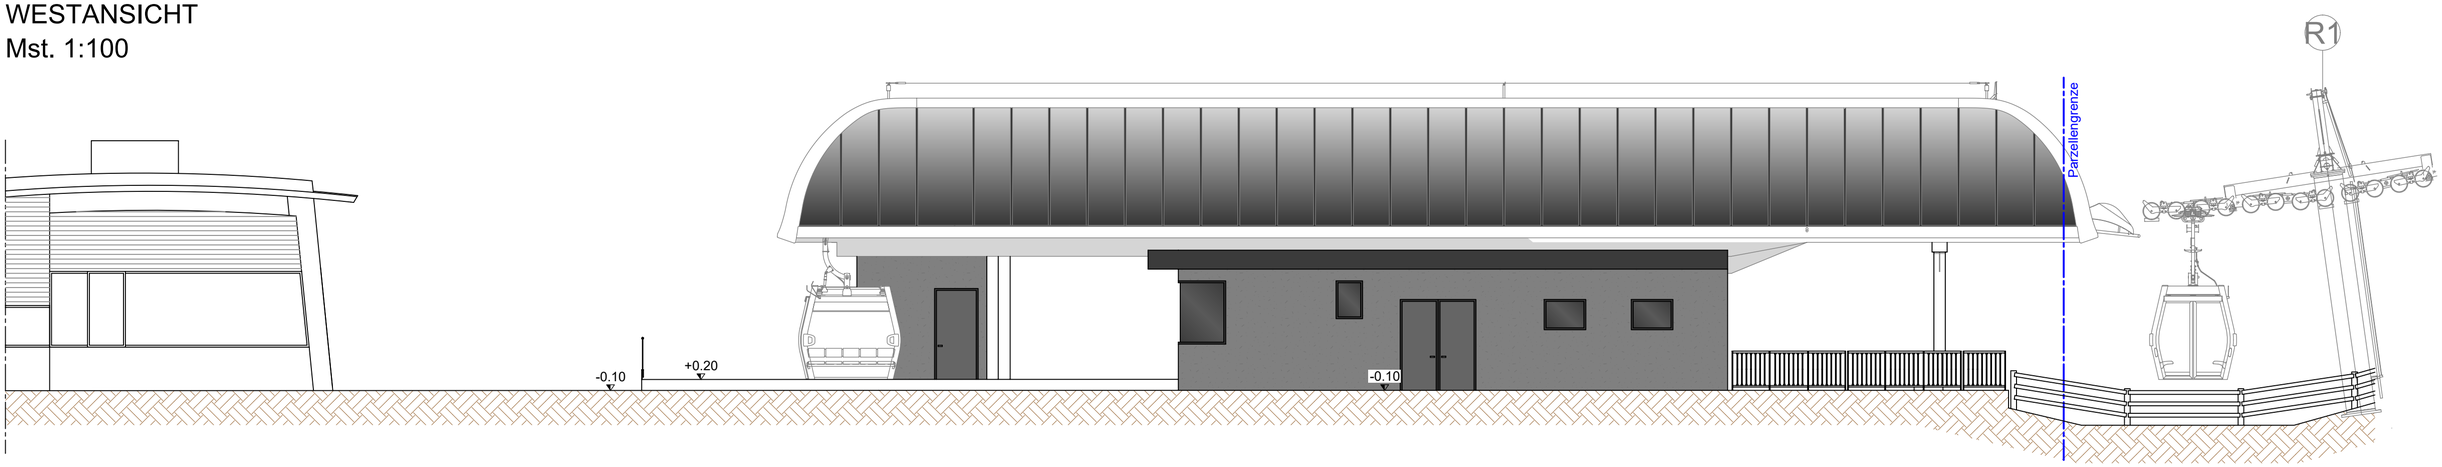

NORDANSICHT
Mst. 1:100

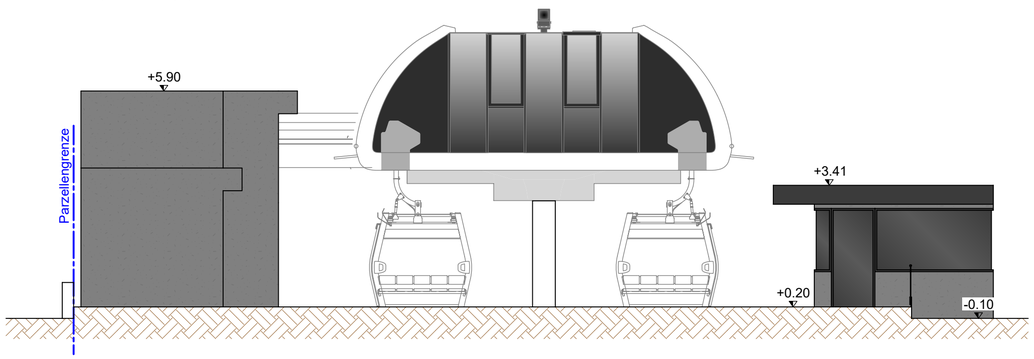

SÜDANSICHT
Mst. 1:100

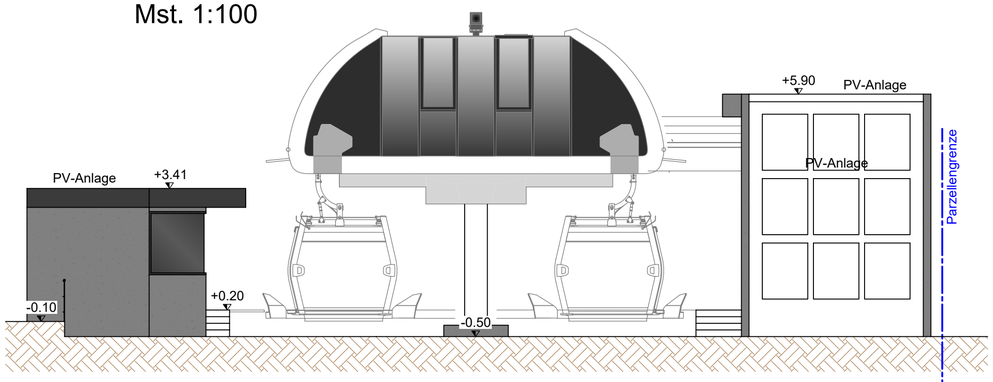

VARIANTEPROJEKT 1 / PROGETTO VARIANTE 1 22090

ERNEUERUNG DER AUFSTIEGSANLAGEN "KRONPLATZ 1+2"
MIT NEUER PISTENANBINDUNG AM KRONPLATZ IN DER GEMEINDE BRUNECK

PROJEKTANT / PROGETTISTA
iPM Engineering
Dott. Ing. Markus Pescollderungg / Dott. Ing. Udo Mall
I-39031 Bruneck, Gilmplatz 2 / Brunico, piazza Gilm 2 - 0474/050005 - info@ipm.bz - www.ipm.bz

März 2026	TP	MP
Datum data	bearb. elab.	gepr. esam.

Plan-Nr. n° disegno
04.1.f

Diese Zeichnung darf ohne unsere Genehmigung weder vervielfältigt noch Dritten zugänglich gemacht werden.
È vietata la riproduzione nonché la trasmissione a terzi di questo documento senza la nostra autorizzazione.

H/B = 594 / 680 (0.40m²) Allplan 2025

MITTELSTATION

ZWISCHENGESCHOSS
Mst. 1:100

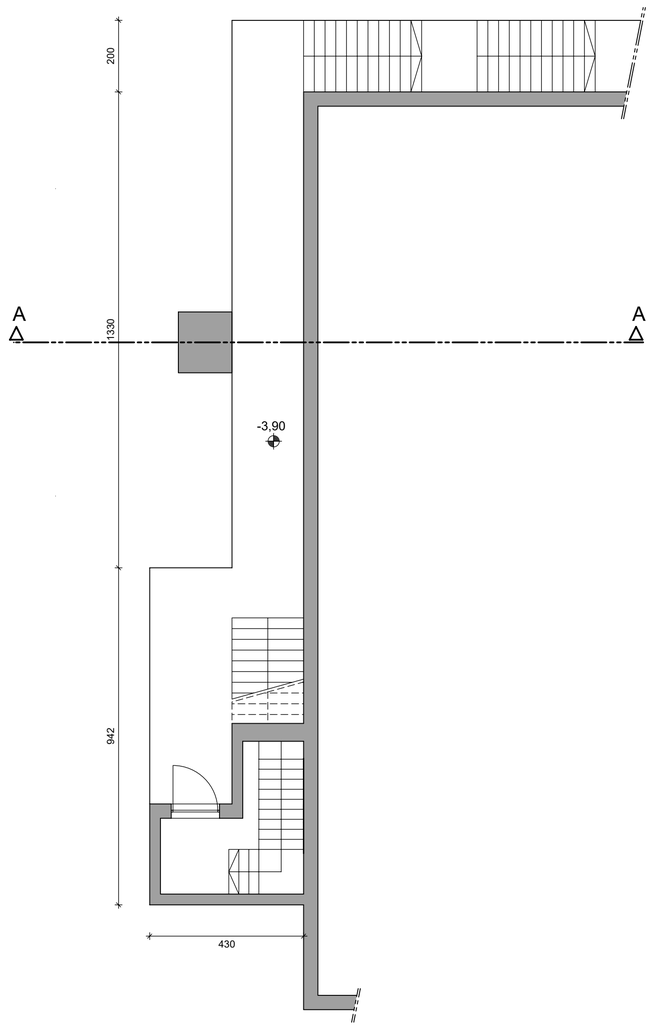

4.UNTERGESCHOSS
Mst. 1:100

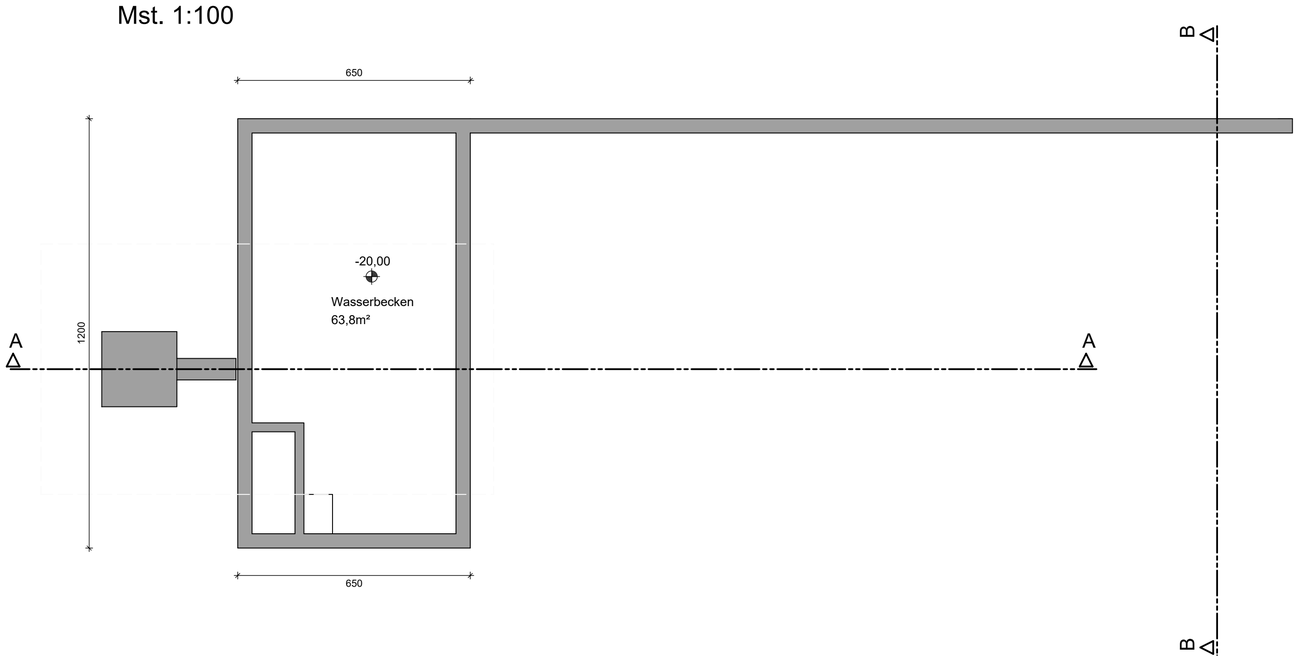

3.UNTERGESCHOSS
Mst. 1:100

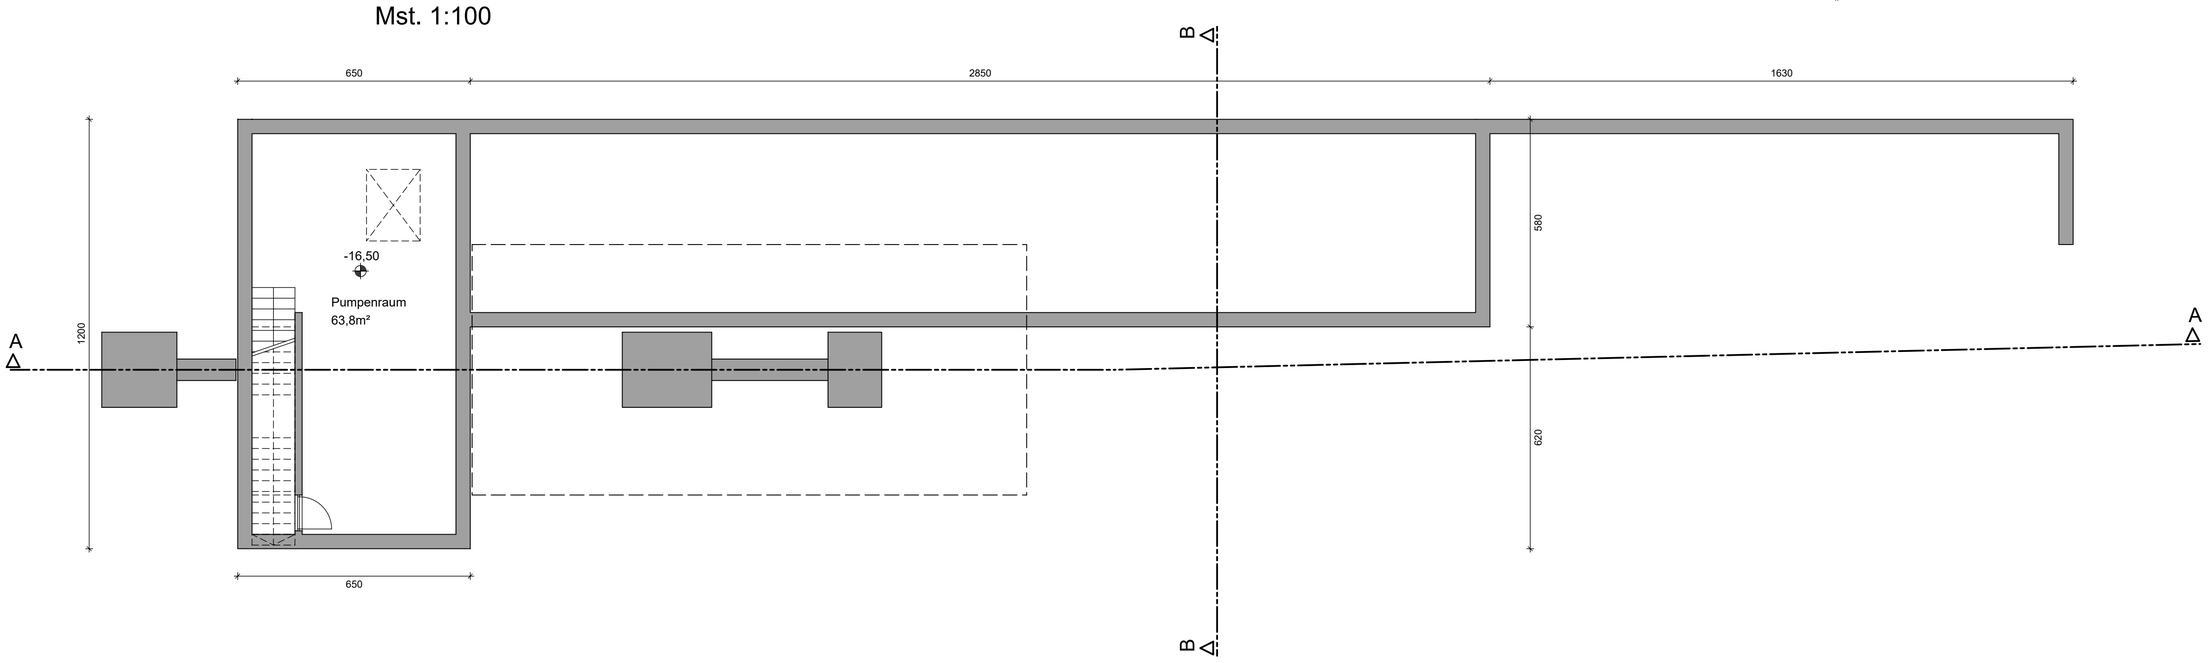

2.UNTERGESCHOSS
Mst. 1:100

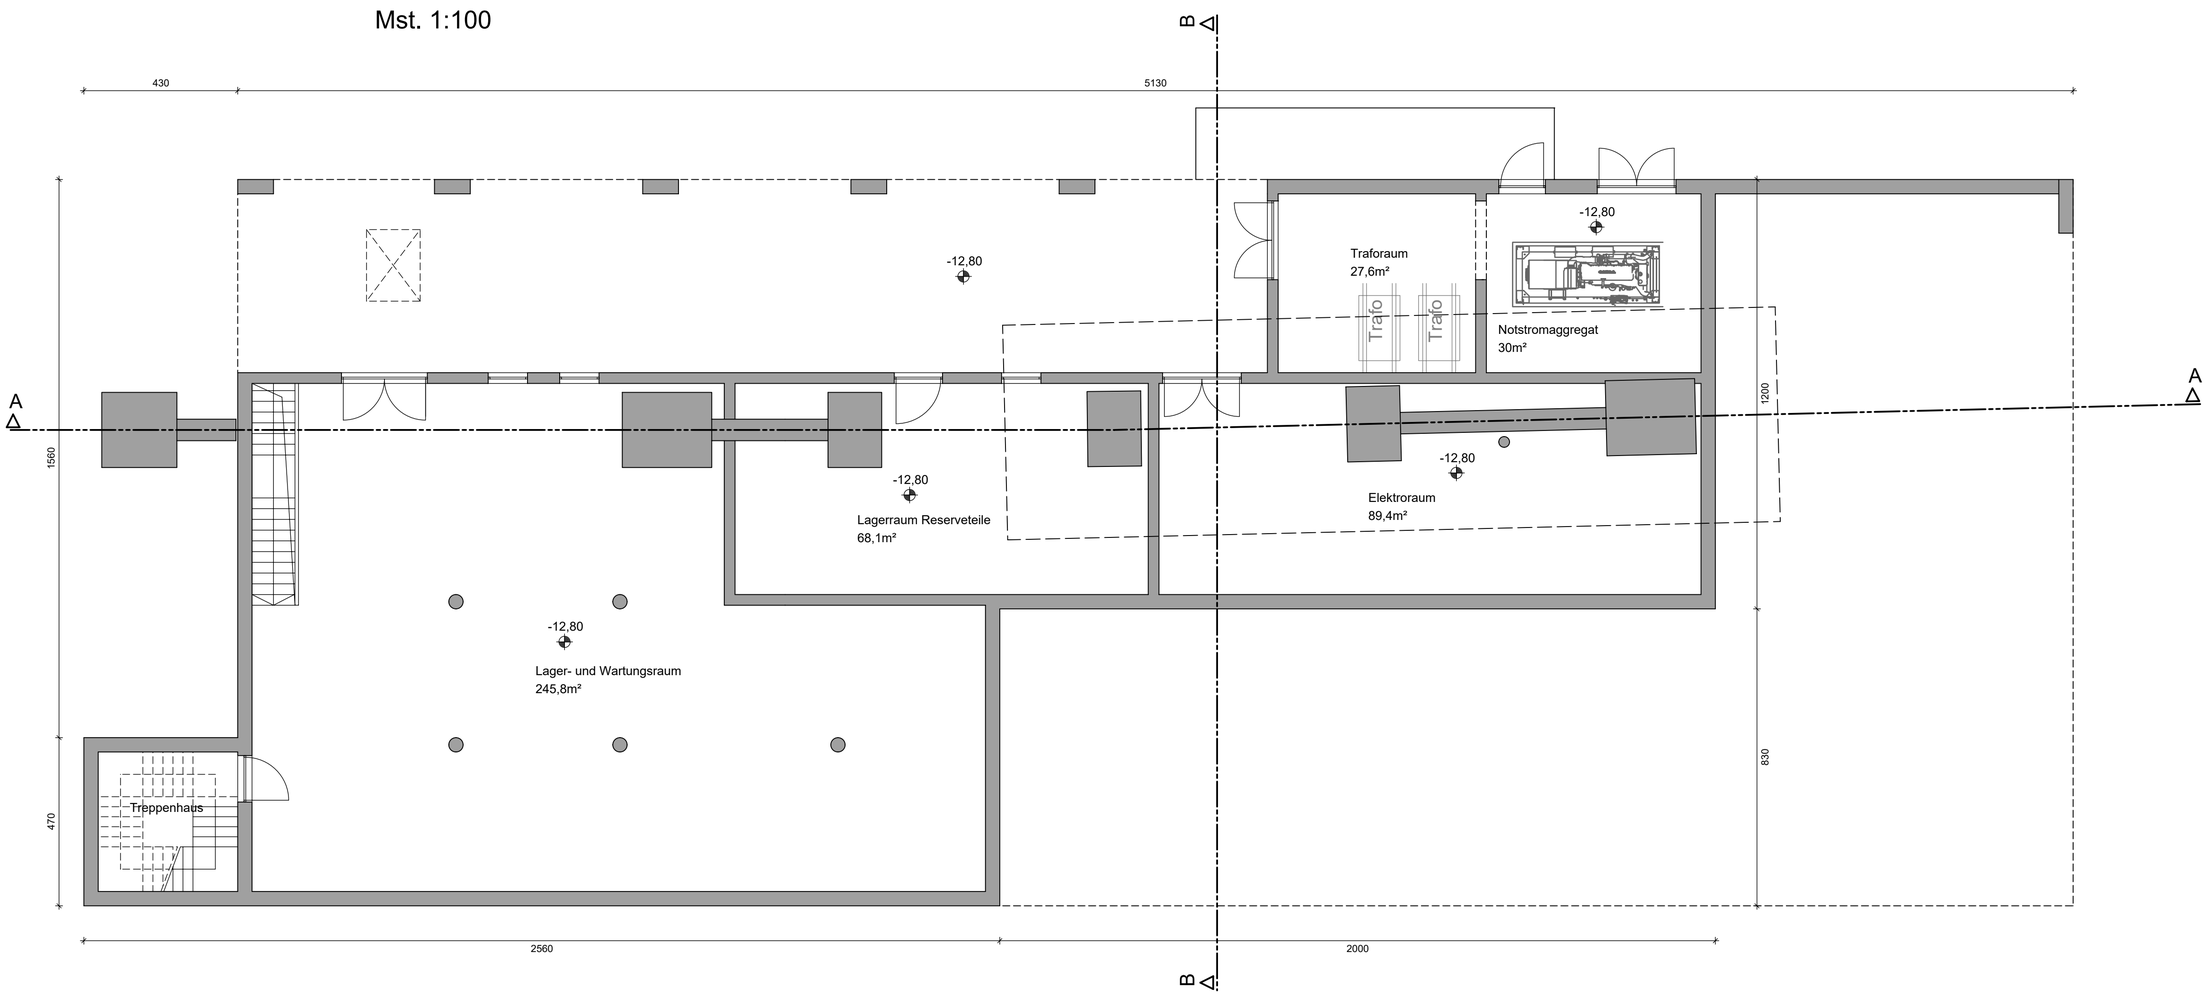

VARIANTEPROJEKT 1 / PROGETTO VARIANTE 1 — 22090

ERNEUERUNG DER AUFSTIEGSANLAGEN "KRONPLATZ 1+2"
MIT NEUER PISTENANBINDUNG AM KRONPLATZ IN DER GEMEINDE BRUNECK

PROJEKTANT / PROGETTISTA
iPM Engineering
Dott. Ing. Markus Pescollderungg / Dott. Ing. Udo Mall
I-39031 Bruneck, Gilmplatz 2 / Brunico, piazza Gilm 2 - 0474/050005 - info@ipm.bz - www.ipm.bz

März 2026	TP	MP
Datum data	bearb. elab.	gepr. esam.

Plan-Nr. / n° disegno: 04.1.g1

Diese Zeichnung darf ohne unsere Genehmigung weder vervielfältigt noch Dritten zugänglich gemacht werden.
È vietata la riproduzione nonché la trasmissione a terzi di questo documento senza la nostra autorizzazione.

H/B = 891 / 720 (0.64m²) — Allplan 2025

1.UNTERGESCHOSS
Mst. 1:100

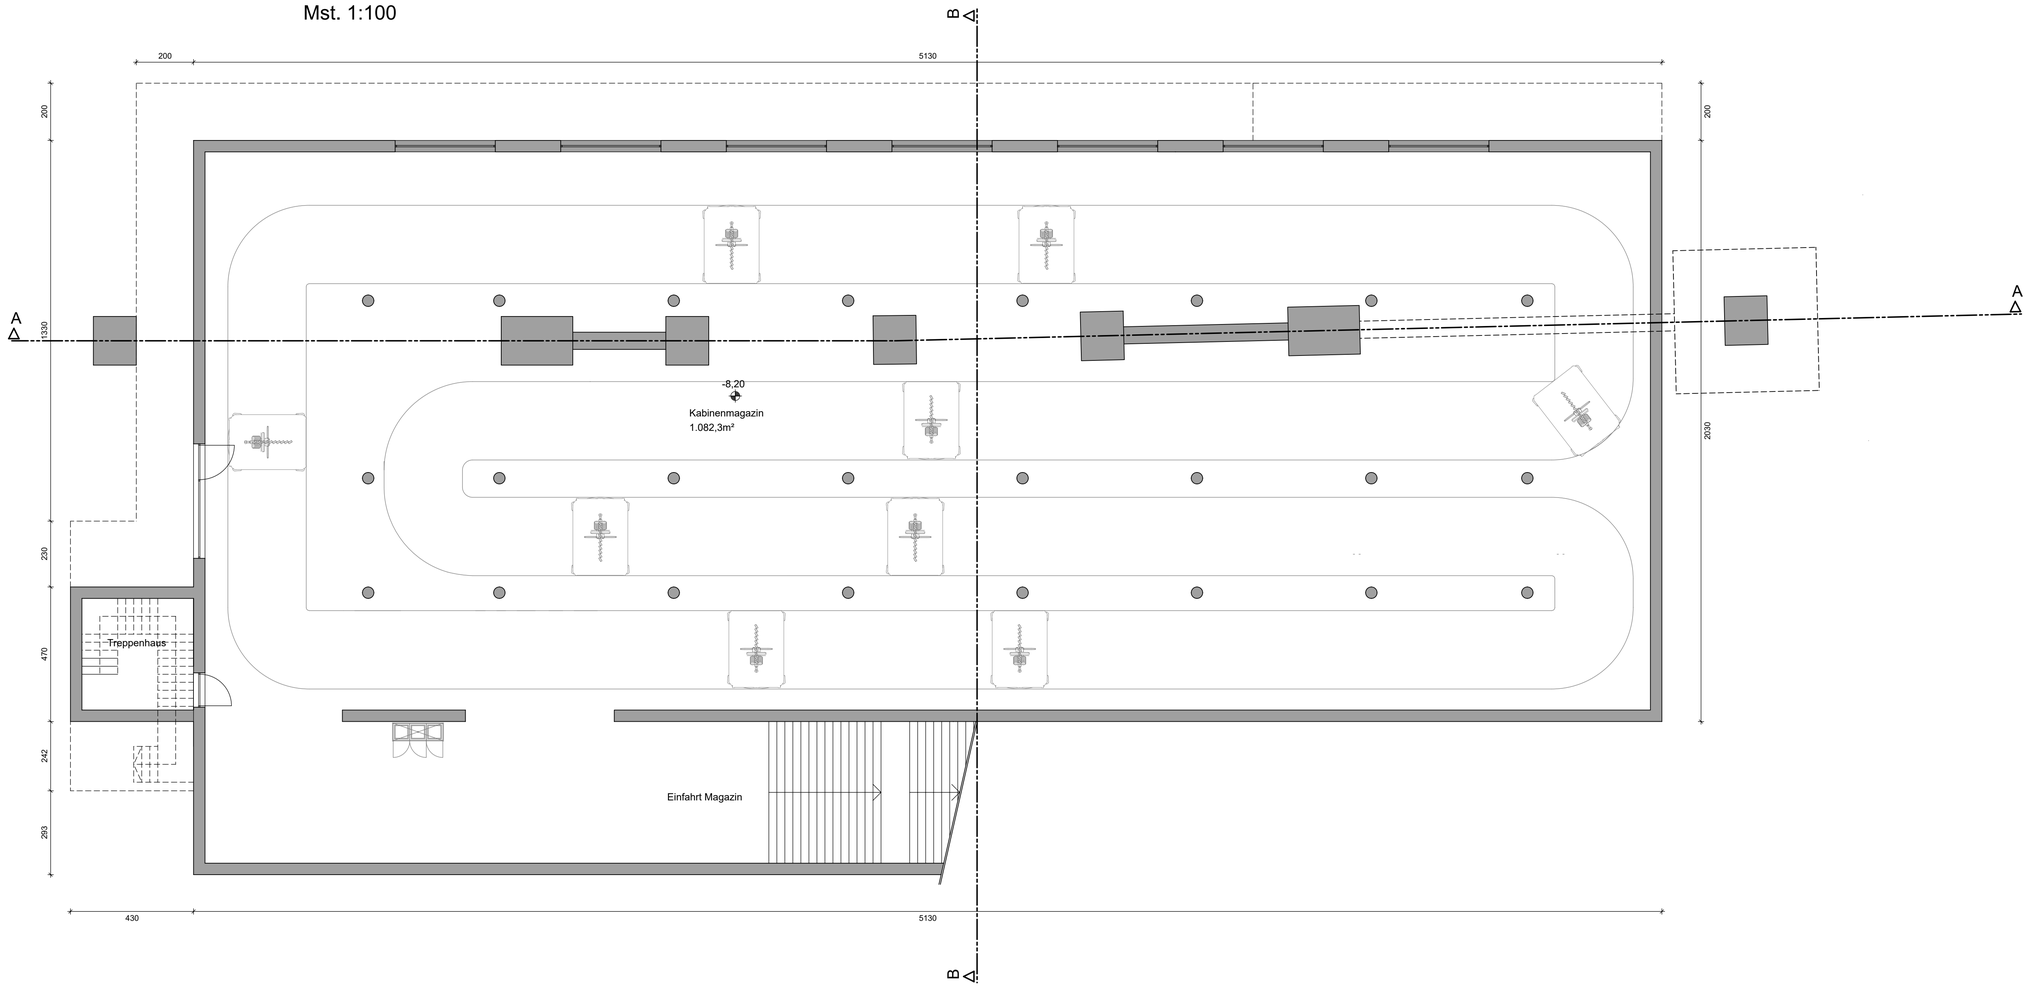

ERDGESCHOSS
Mst. 1:100

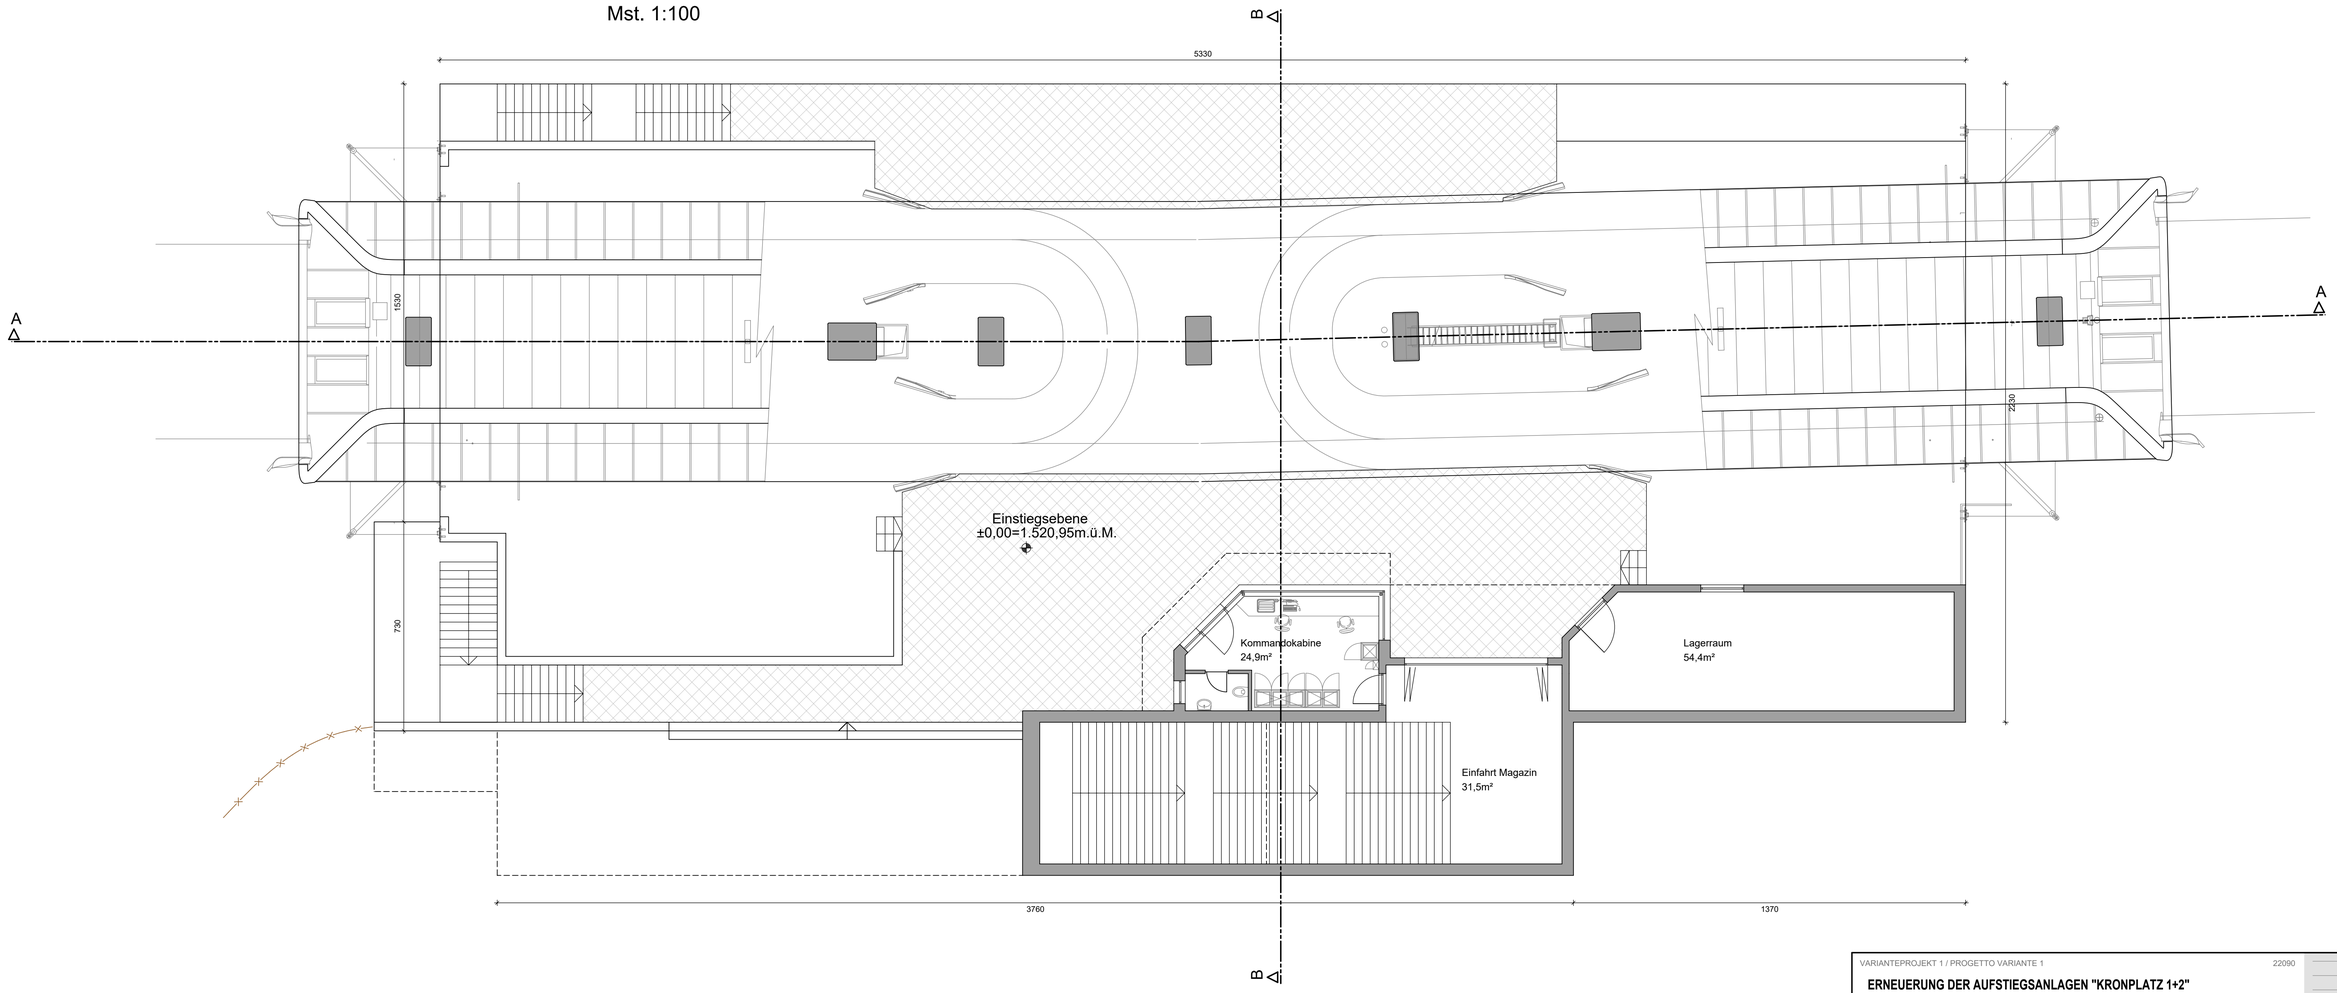

VARIANTEPROJEKT 1 / PROGETTO VARIANTE 1 22090

ERNEUERUNG DER AUFSTIEGSANLAGEN "KRONPLATZ 1+2"
MIT NEUER PISTENANBINDUNG AM KRONPLATZ IN DER GEMEINDE BRUNECK

März 2026	TP	MP
Datum data	bearb. elab.	gepr. esam.

Plan-Nr. n° disegno: 04.1.g2

PROJEKTANT / PROGETTISTA
iPM Engineering
Dott. Ing. Markus Pescollderungg / Dott. Ing. Udo Mall
I-39031 Bruneck, Gilmplatz 2 / Brunico, piazza Gilm 2 - 0474/050005 - info@ipm.bz - www.ipm.bz

Diese Zeichnung darf ohne unsere Genehmigung weder vervielfältigt noch Dritten zugänglich gemacht werden.
È vietata la riproduzione nonché la trasmissione a terzi di questo documento senza la nostra autorizzazione.

H/B = 800 / 900 (0.72m²) Allplan 2025

SCHNITT B-B
Mst. 1:100

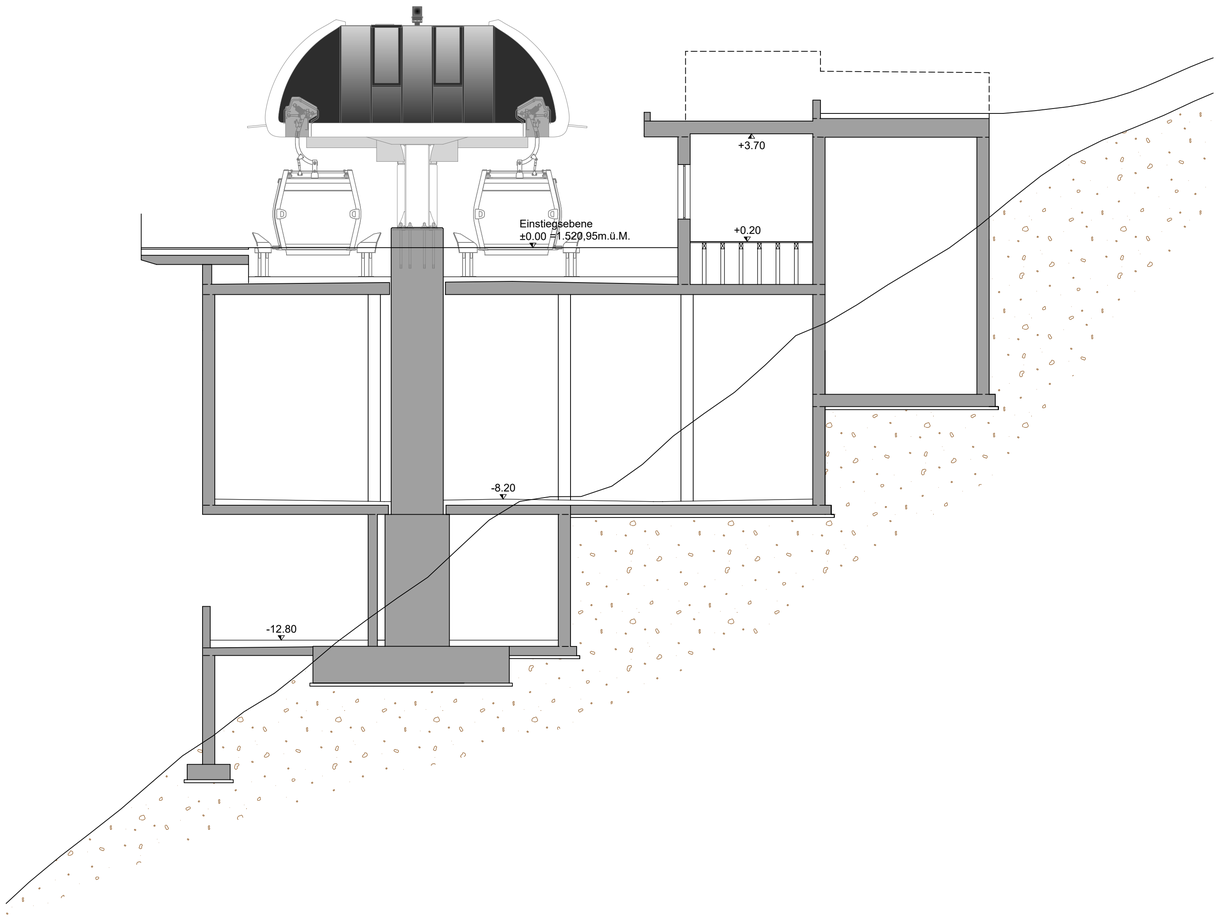

SCHNITT A-A
Mst. 1:100

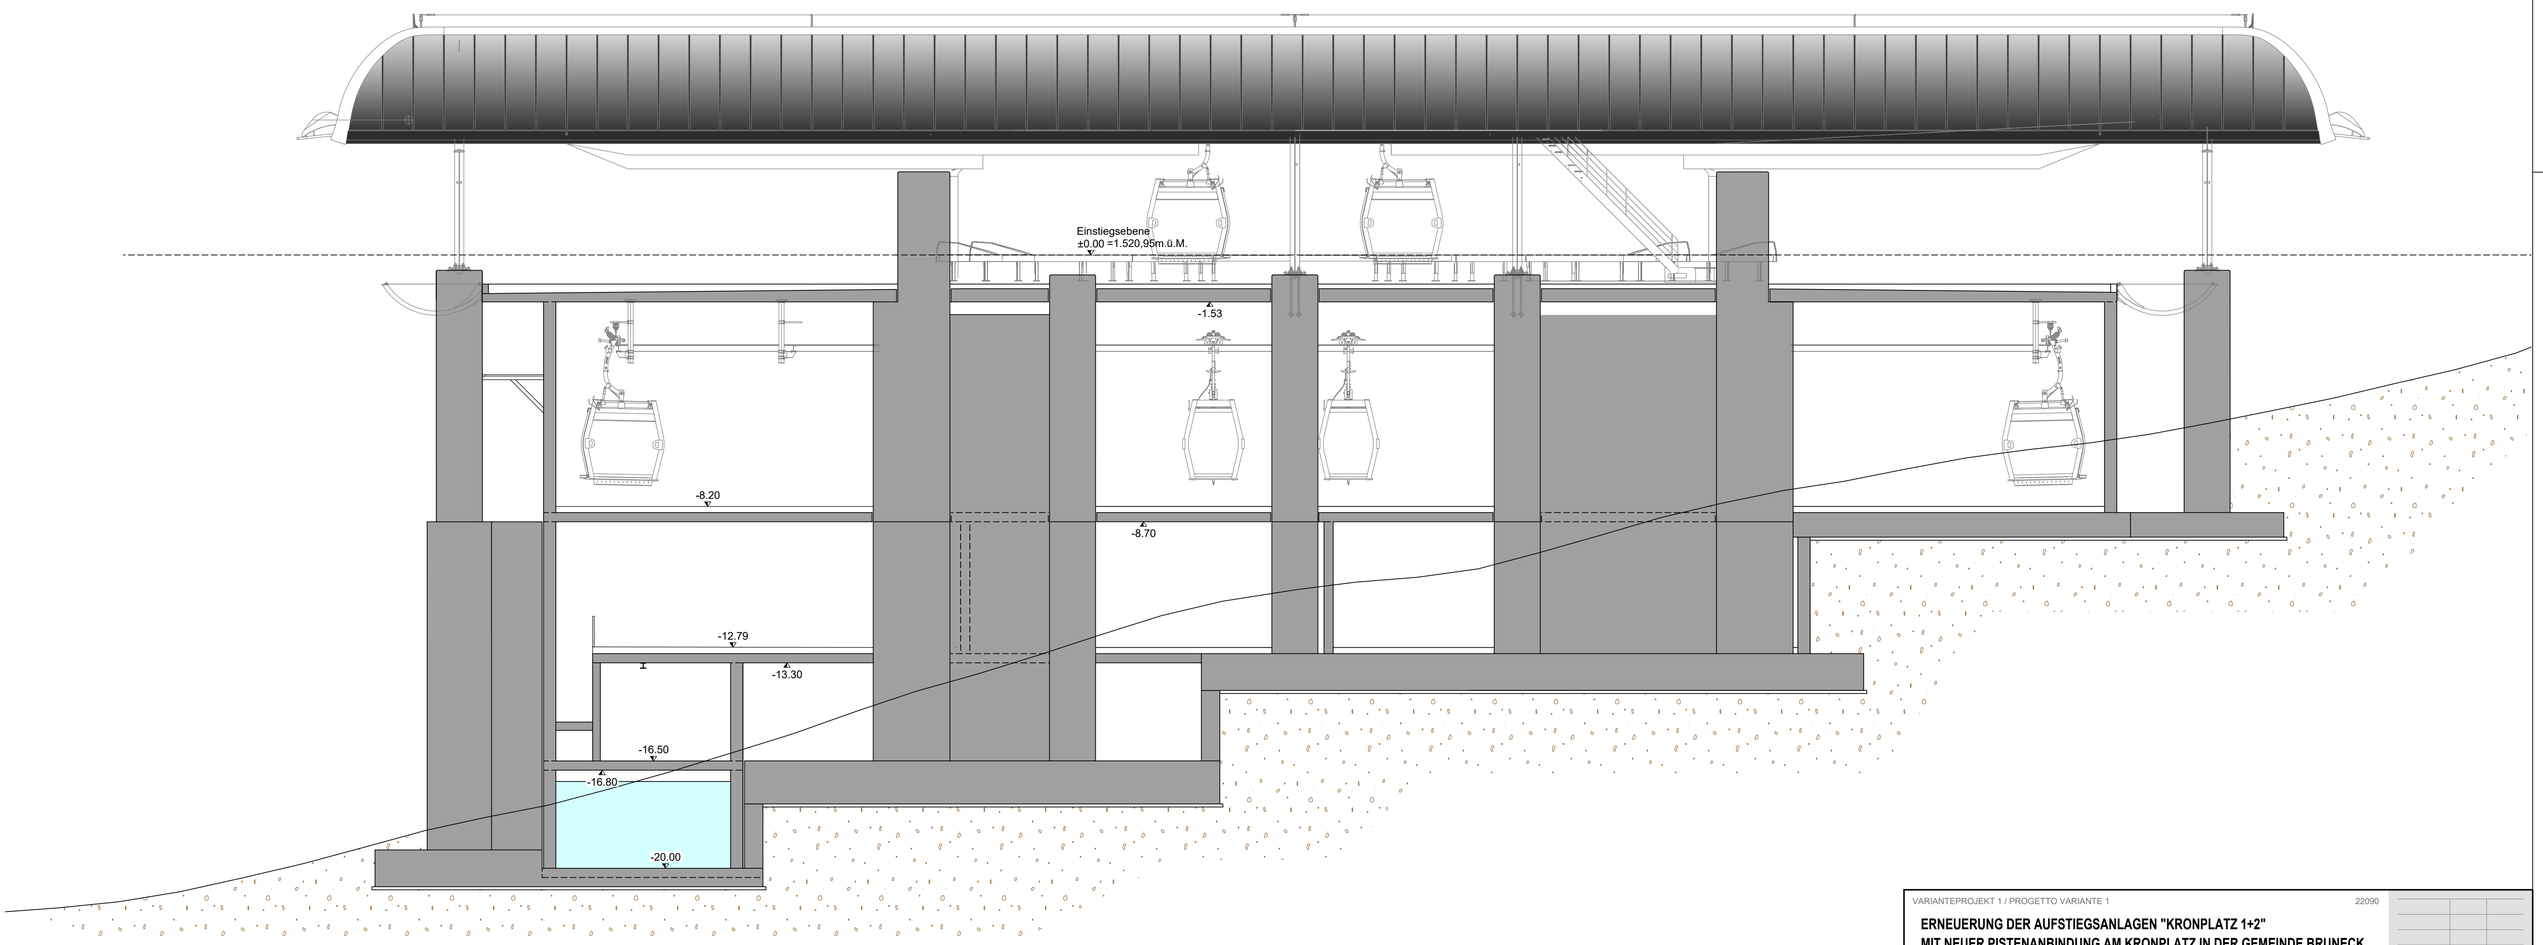

VARIANTEPROJEKT 1 / PROGETTO VARIANTE 1 22090

ERNEUERUNG DER AUFSTIEGSANLAGEN "KRONPLATZ 1+2"
MIT NEUER PISTENANBINDUNG AM KRONPLATZ IN DER GEMEINDE BRUNECK

März 2026	TP	MP
Datum data	bearb. elab.	gepr. esam.

Plan-Nr. n° disegno
04.1.h

PROJEKTANT / PROGETTISTA

iPM Engineering
Dott. Ing. Markus Pescollderungg / Dott. Ing. Udo Mall
I-39031 Bruneck, Gilmplatz 2 / Brunico, piazza Gilm 2 - 0474/050005 - info@ipm.bz - www.ipm.bz

Diese Zeichnung darf ohne unsere Genehmigung weder vervielfältigt noch Dritten zugänglich gemacht werden.
È vietata la riproduzione nonché la trasmissione a terzi di questo documento senza la nostra autorizzazione.

H/B = 750 / 840 (0.63m²) Allplan 2025

NORDANSICHT
Mst. 1:100

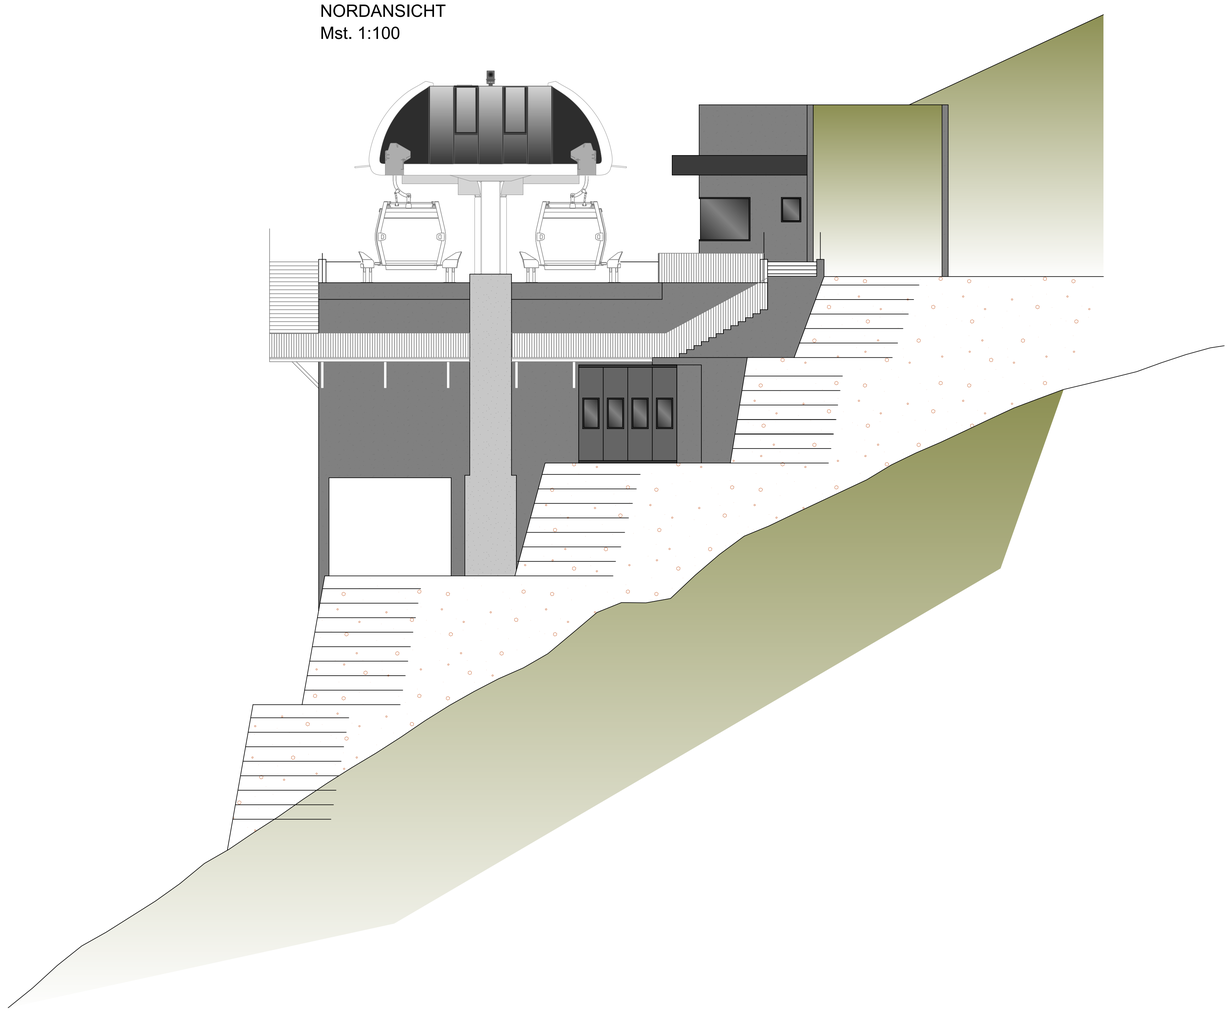

OSTANSICHT
Mst. 1:100

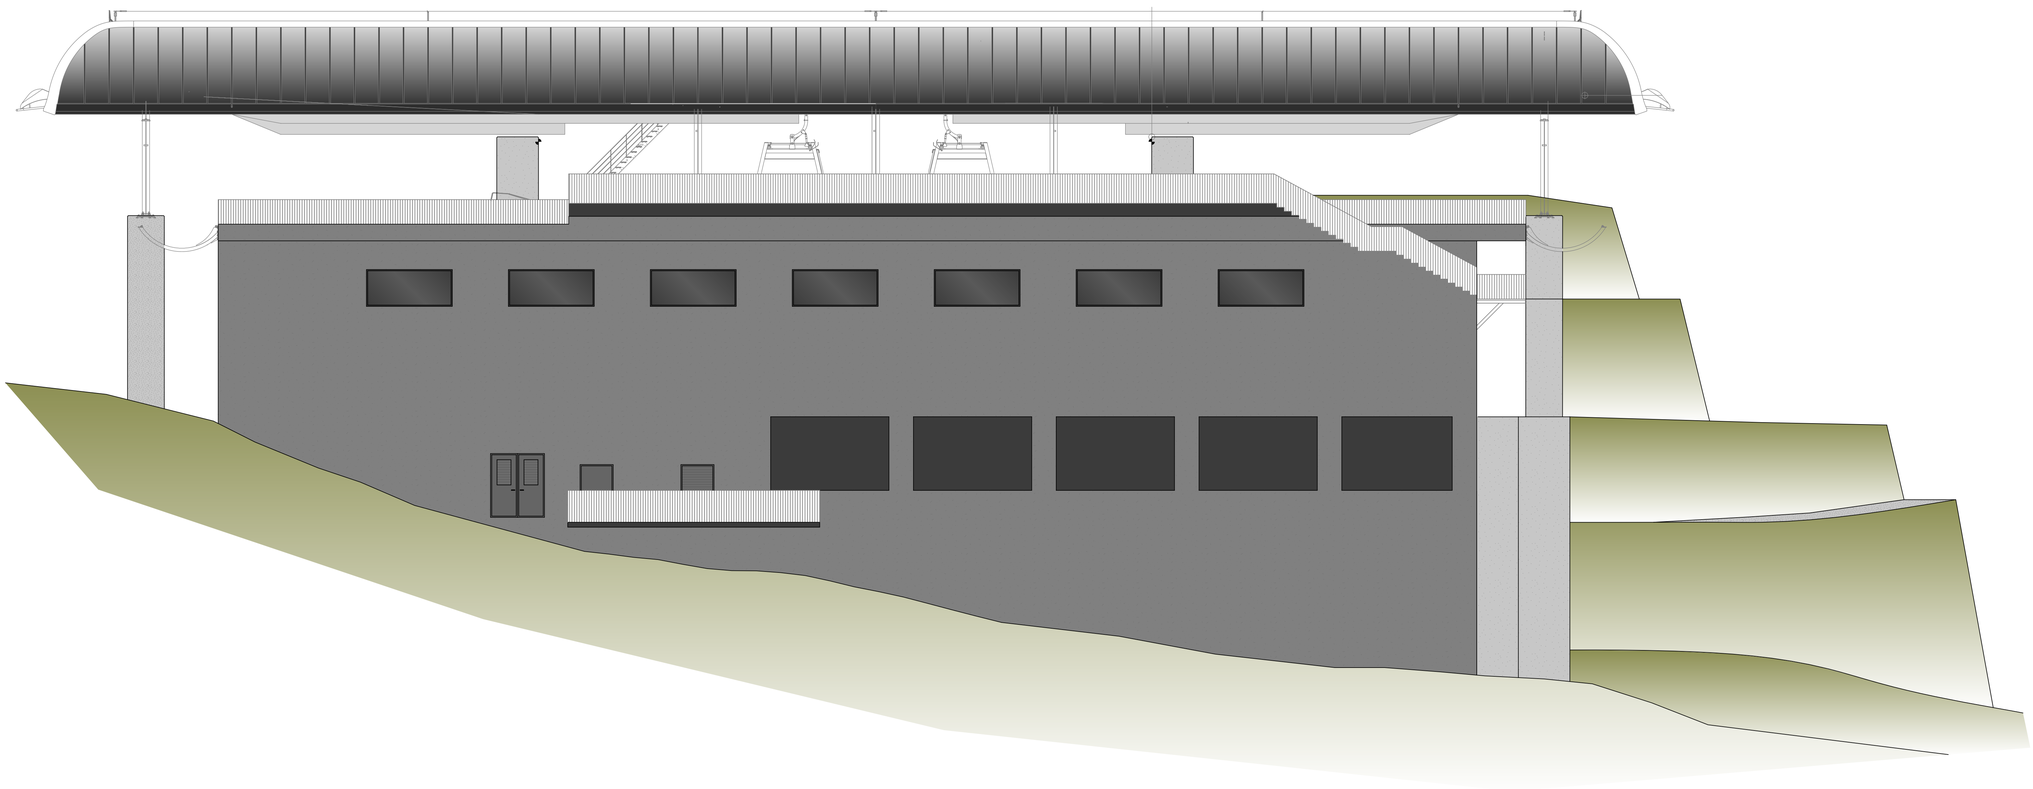

VARIANTEPROJEKT 1 / PROGETTO VARIANTE 1 22090

ERNEUERUNG DER AUFSTIEGSANLAGEN "KRONPLATZ 1+2"
MIT NEUER PISTENANBINDUNG AM KRONPLATZ IN DER GEMEINDE BRUNECK

PROJEKTANT / PROGETTISTA
iPM Engineering
Dott. Ing. Markus Pescollderungg / Dott. Ing. Udo Mall
I-39031 Bruneck, Gilmplatz 2 / Brunico, piazza Gilm 2 - 0474/050005 - info@ipm.bz - www.ipm.bz

März 2026	TP	MP
Datum data	bearb. elab.	gepr. esam.

Plan-Nr. n° disegno
04.1.i

Diese Zeichnung darf ohne unsere Genehmigung weder vervielfältigt noch Dritten zugänglich gemacht werden.
E vietata la riproduzione nonché la trasmissione a terzi di questo documento senza la nostra autorizzazione.

H/B = 891 / 1050 (0.94m²) Allplan 2025

BERGSTATION

PROJEKT - BERGSTATION

LAGEPLAN

Mst. 1:250

NORD

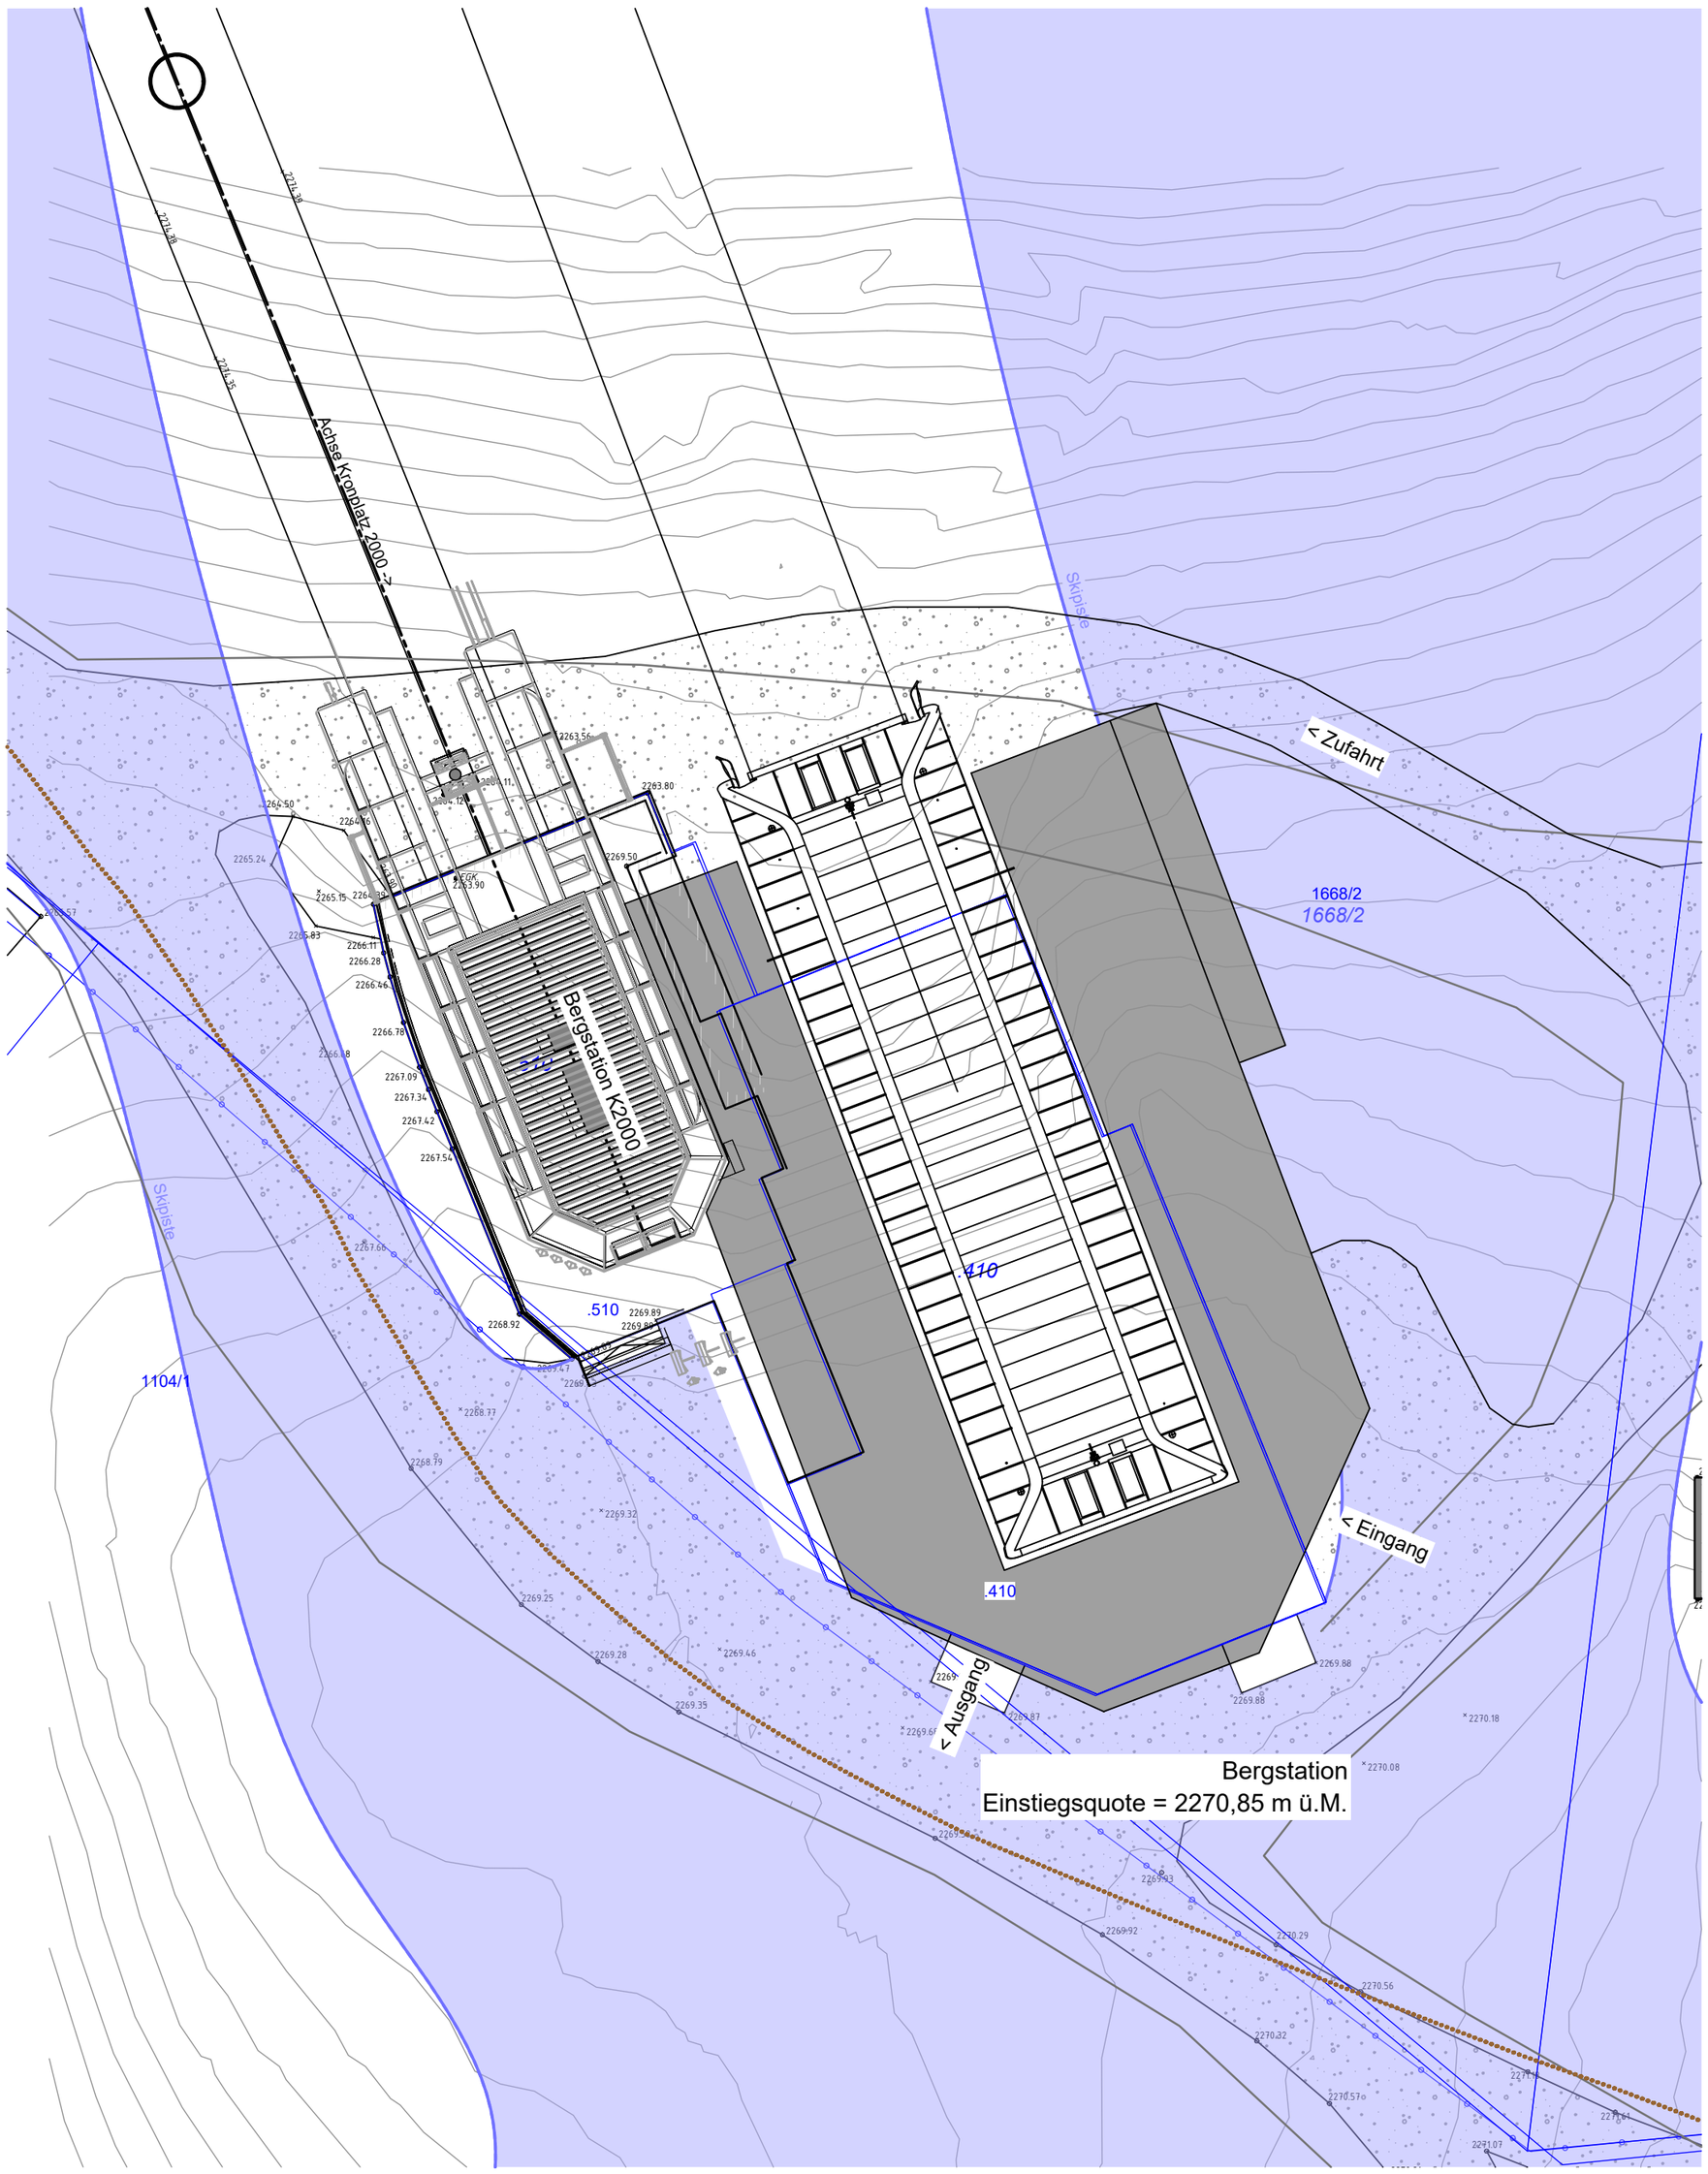

LEGENDE:

- BESTEHENDE BAUTEILE
- NEUE BAUTEILE
- ABZUBRECHENDE BAUTEILE

VARIANTEPROJEKT 1 / PROGETTO VARIANTE 1 — 22090

ERNEUERUNG DER AUFSTIEGSANLAGEN "KRONPLATZ 1+2"
MIT NEUER PISTENANBINDUNG AM KRONPLATZ IN DER GEMEINDE BRUNECK

PROJEKTANT / PROGETTISTA

iPM **Engineering**
Dott. Ing. Markus Pescollderungg / Dott. Ing. Udo Mall
I-39031 Bruneck, Gilmplatz 2 / Brunico, piazza Gilm 2 - 0474/050005 - info@ipm.bz - www.ipm.bz

März 2026	TP	MP
Datum data	bearb. elab.	gepr. esam.

Plan-Nr. / n° disegno: 04.1.j

Diese Zeichnung darf ohne unsere Genehmigung weder vervielfältigt noch Dritten zugänglich gemacht werden.
É vietata la riproduzione nonché la trasmissione a terzi di questo documento senza la nostra autorizzazione.

H/B = 520 / 420 (0.22m²)

Allplan 2025

ERDGESCHOSS
Mst. 1:100

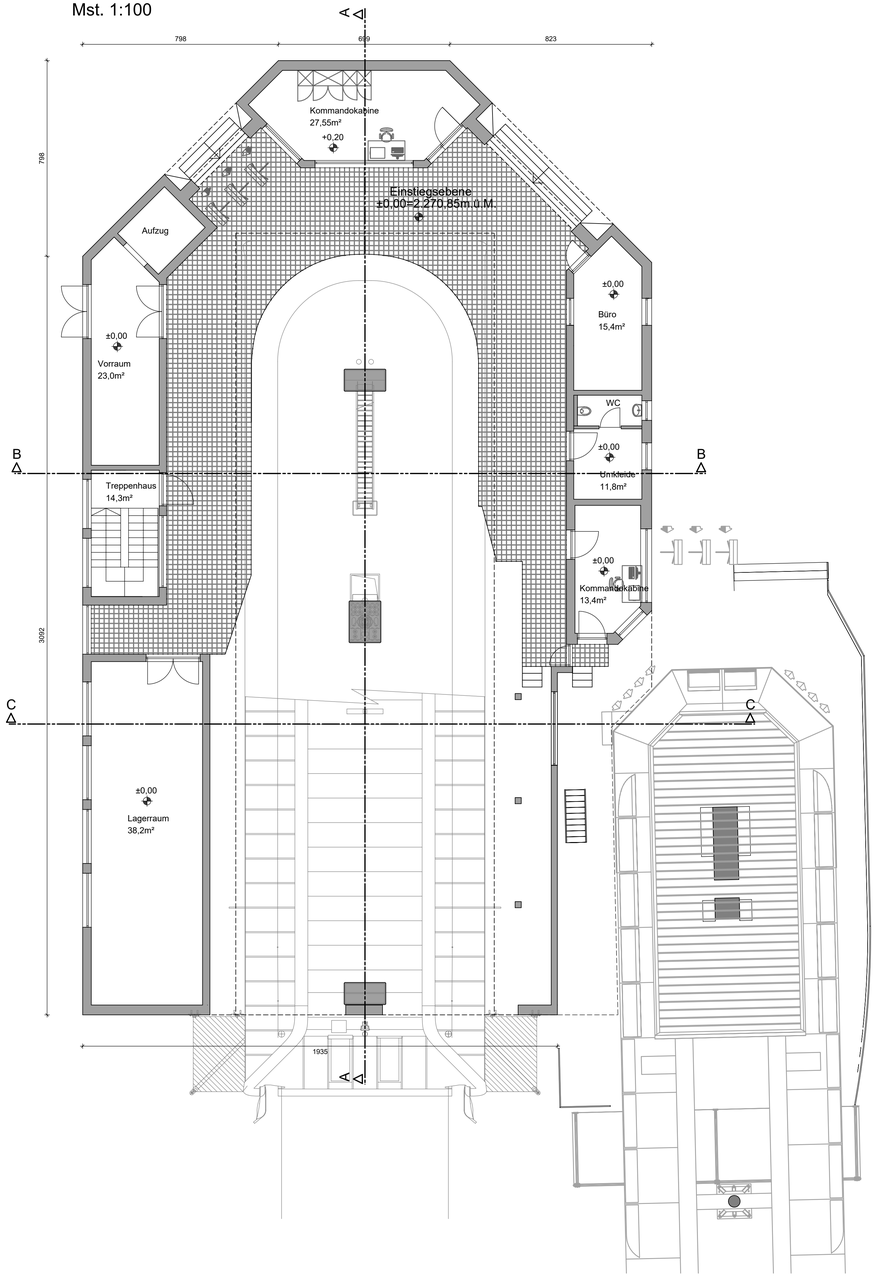

ZWISCHENGESCHOSS
Mst. 1:100

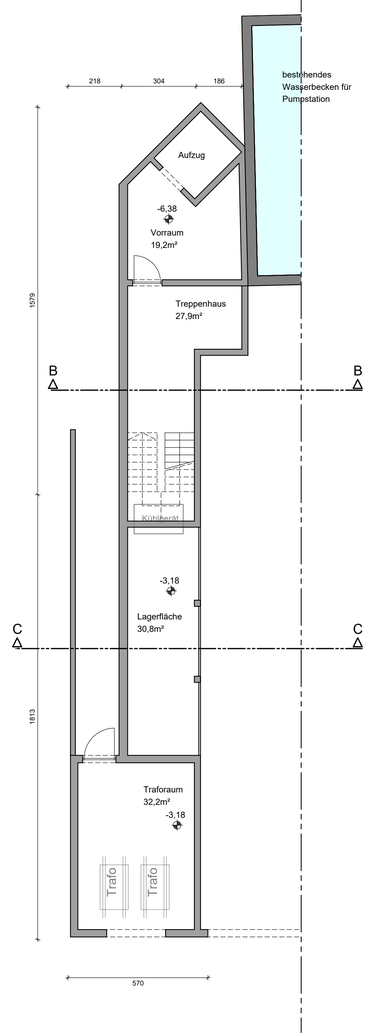

1.UNTERGESCHOSS
Mst. 1:100

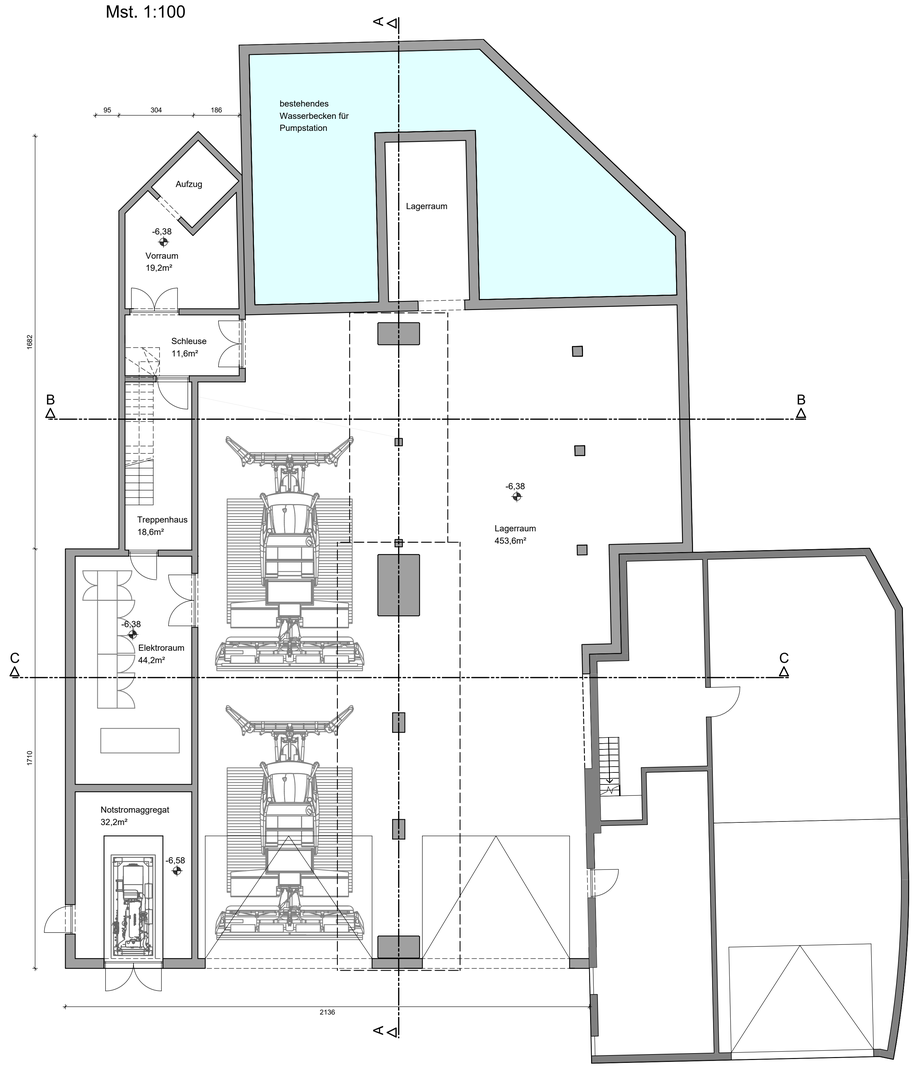

VARIANTEPROJEKT 1 / PROGETTO VARIANTE 1

22090

ERNEUERUNG DER AUFSTIEGSANLAGEN "KRONPLATZ 1+2"
MIT NEUER PISTENANBINDUNG AM KRONPLATZ IN DER GEMEINDE BRUNECK

PROJEKTANT / PROGETTISTA

iPM Engineering
Dott. Ing. Markus Pescollderungg / Dott. Ing. Udo Mall
I-39031 Bruneck, Glimplatz 2 / Brunico, piazza Glim 2 - 0474/050005 - info@ipm.bz - www.ipm.bz

März 2026	TP	MP
Datum data	bearb. elab.	gepr. esam.

Plan-Nr. / n° disegno: 04.1.k

Diese Zeichnung darf ohne unsere Genehmigung weder vervielfältigt noch Dritten zugänglich gemacht werden.
E vietata la riproduzione nonché la trasmissione a terzi di questo documento senza la nostra autorizzazione.

SCHNITT B-B
Mst. 1:100

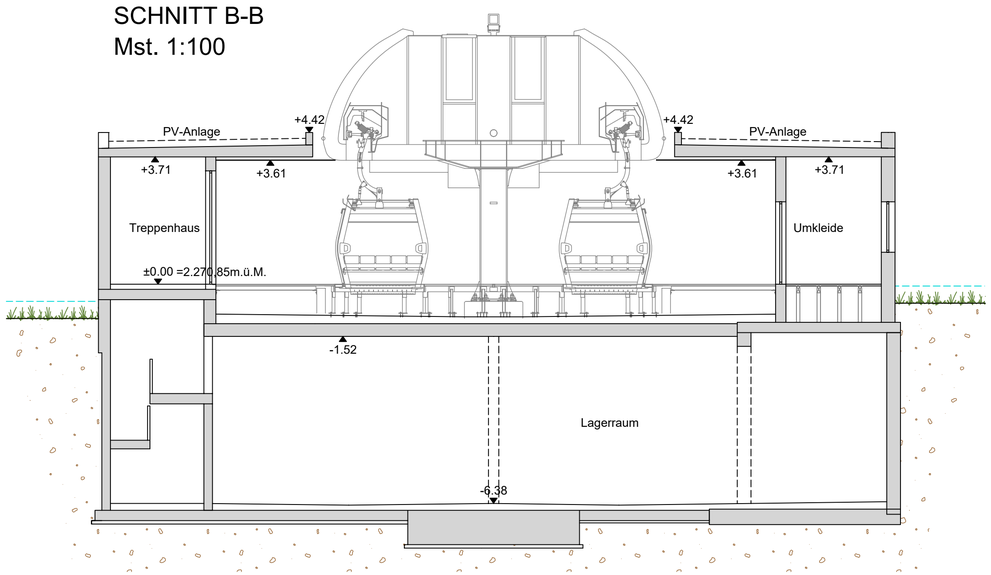

SCHNITT C-C
Mst. 1:100

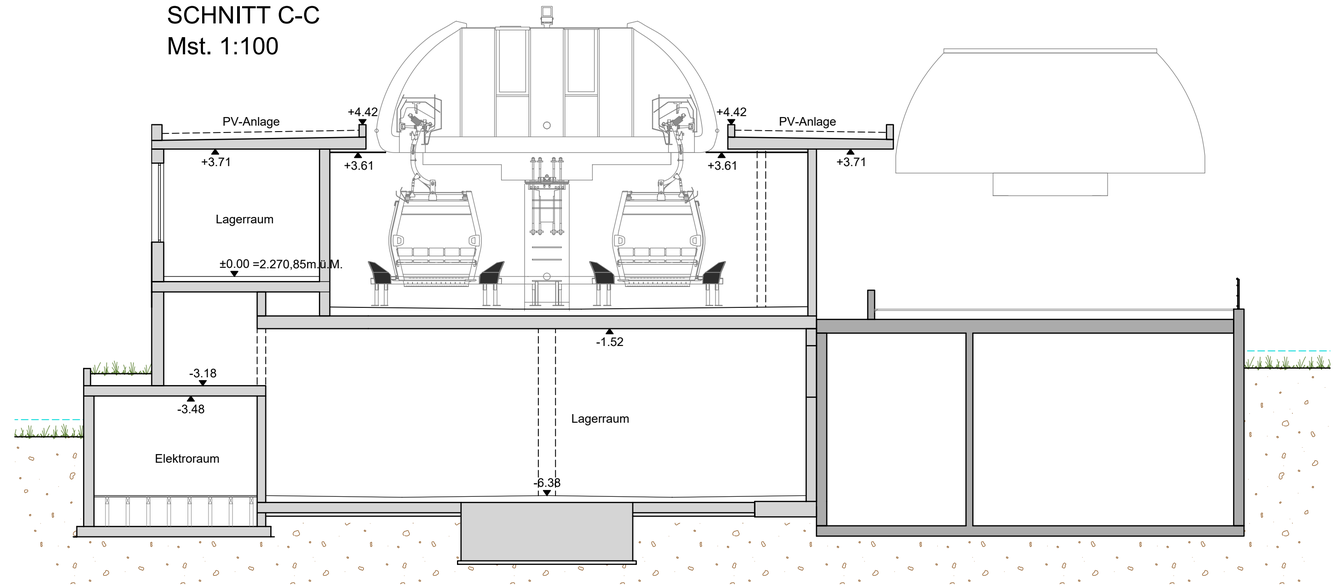

SCHNITT A-A
Mst. 1:100

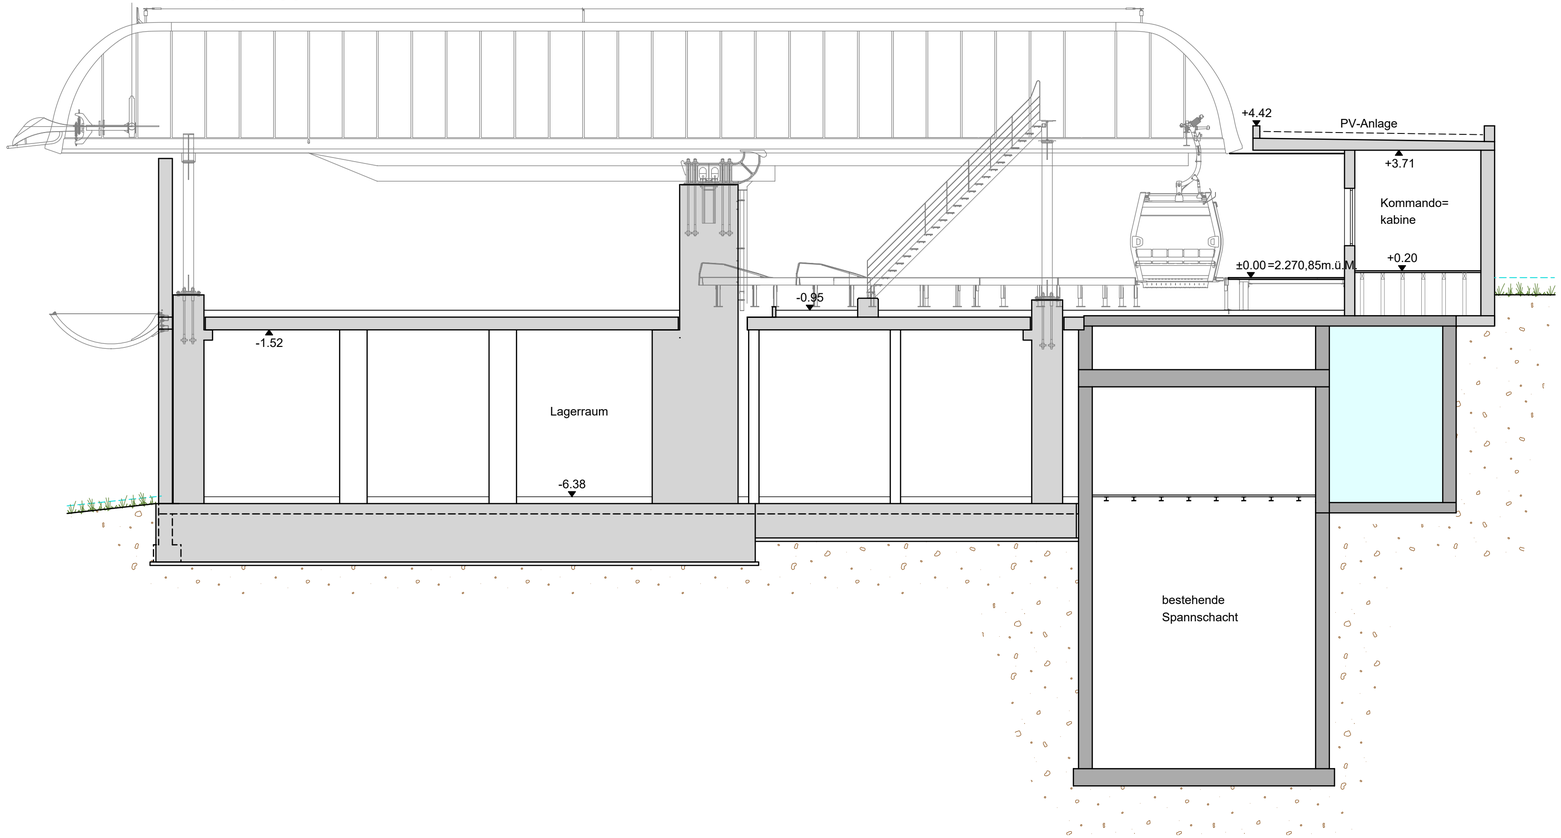

VARIANTEPROJEKT 1 / PROGETTO VARIANTE 1 — 22090

ERNEUERUNG DER AUFSTIEGSANLAGEN "KRONPLATZ 1+2"
MIT NEUER PISTENANBINDUNG AM KRONPLATZ IN DER GEMEINDE BRUNECK

PROJEKTANT / PROGETTISTA
iPM Engineering
Dott. Ing. Markus Pescollderungg / Dott. Ing. Udo Mall
I-39031 Bruneck, Gilmplatz 2 / Brunico, piazza Gilm 2 - 0474/050005 - info@ipm.bz - www.ipm.bz

März 2026	TP	MP
Datum data	bearb. elab.	gepr. esam.

Plan-Nr. / n° disegno: 04.1.I

Diese Zeichnung darf ohne unsere Genehmigung weder vervielfältigt noch Dritten zugänglich gemacht werden.
È vietata la riproduzione nonché la trasmissione a terzi di questo documento senza la nostra autorizzazione.

H/B = 500 / 750 (0.38m²) — Allplan 2025

OSTANSICHT
Mst. 1:100

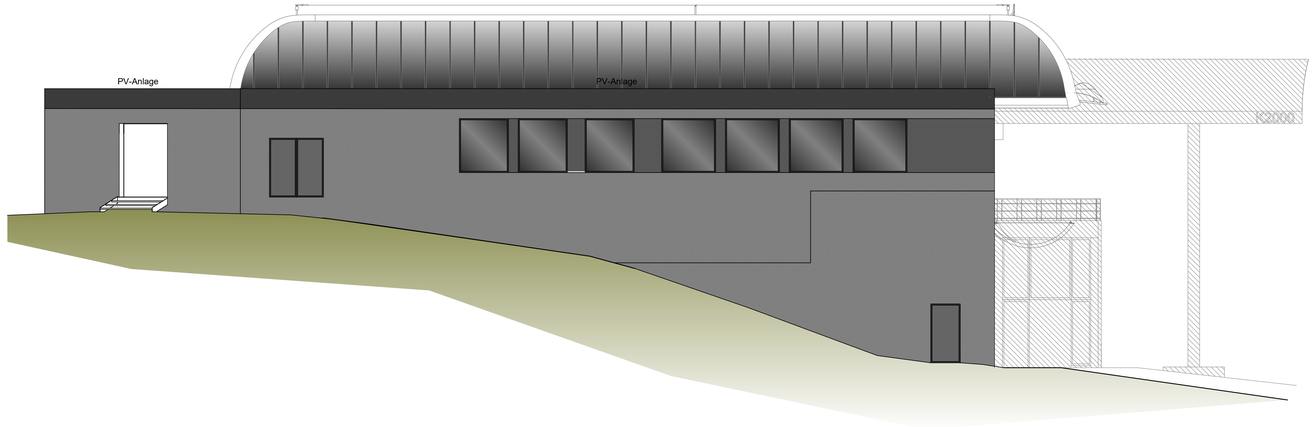

NORDANSICHT
Mst. 1:100

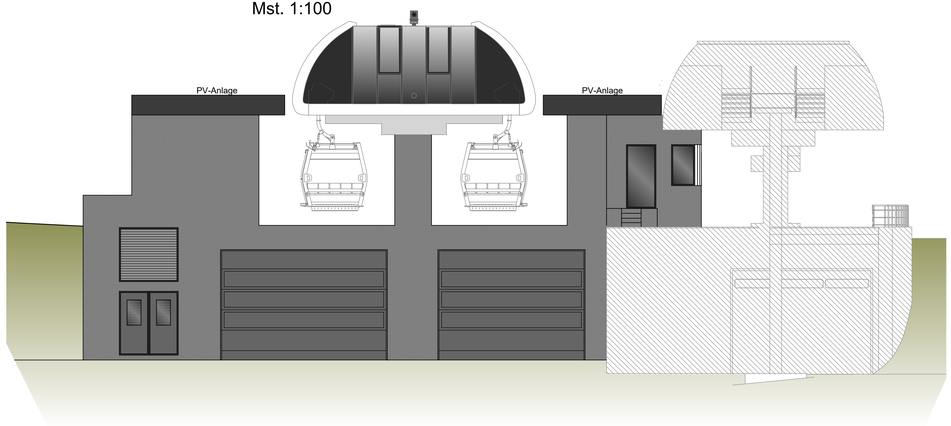

WESTANSICHT
Mst. 1:100

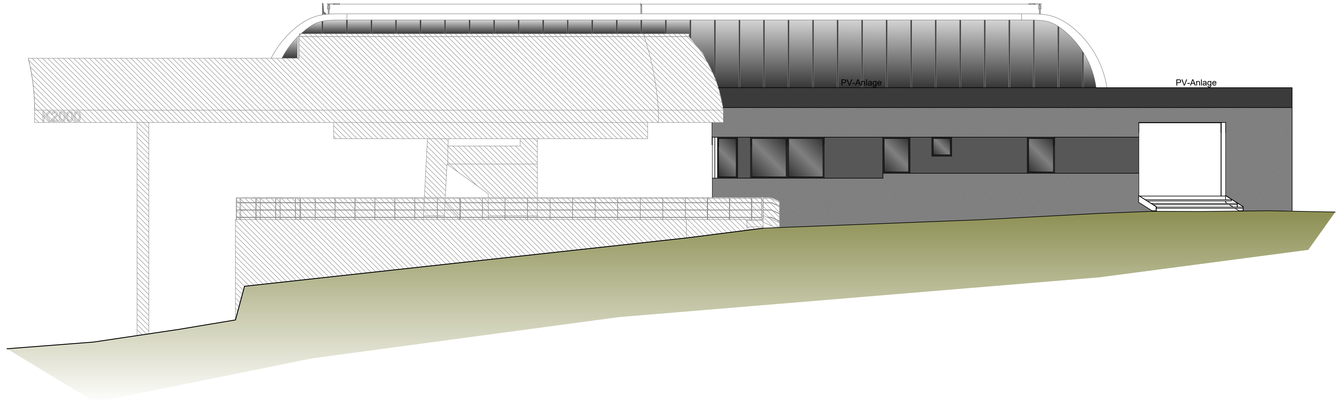

SÜDANSICHT
Mst. 1:100

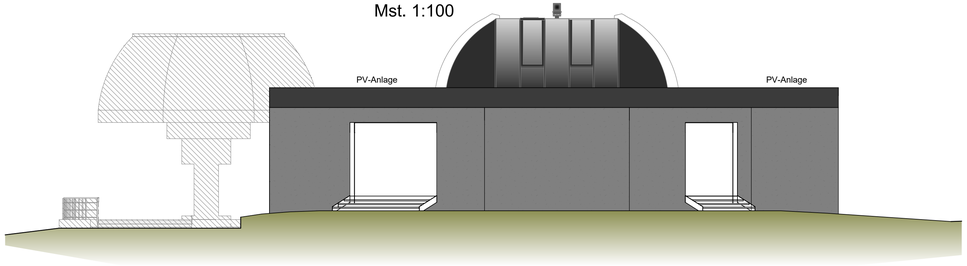

VARIANTEPROJEKT 1 / PROGETTO VARIANTE 1 — 22090

ERNEUERUNG DER AUFSTIEGSANLAGEN "KRONPLATZ 1+2"
MIT NEUER PISTENANBINDUNG AM KRONPLATZ IN DER GEMEINDE BRUNECK

PROJEKTANT / PROGETTISTA

iPM **Engineering**
Dott. Ing. Markus Pescollderungg / Dott. Ing. Udo Mall
I-39031 Bruneck, Gilmplatz 2 / Brunico, piazza Gilm 2 - 0474/050005 - info@ipm.bz - www.ipm.bz

März 2026	TP	MP
Datum / data	bearb. / elab.	gepr. / esam.

Plan-Nr. / n° disegno: 04.1.m

Diese Zeichnung darf ohne unsere Genehmigung weder vervielfältigt noch Dritten zugänglich gemacht werden.
È vietata la riproduzione nonché la trasmissione a terzi di questo documento senza la nostra autorizzazione.

H/B = 500 / 1050 (0.53m²) — Allplan 2025